
საკადასტრო გეგმა

საჯარო რეესტრის ეროვნული სააგენტო


საკადასტრო კოდი: **01.14.07.009.032**
განცხადების ნომერი: **882017796037**
მომზადების თარიღი: **24/09/2017**

ნაკვეთის დანიშნულება: **არასასოფლო სამეურნეო**
ფართობი: **974 კვ.მ (WGS 84 / UTM zone 38N)**

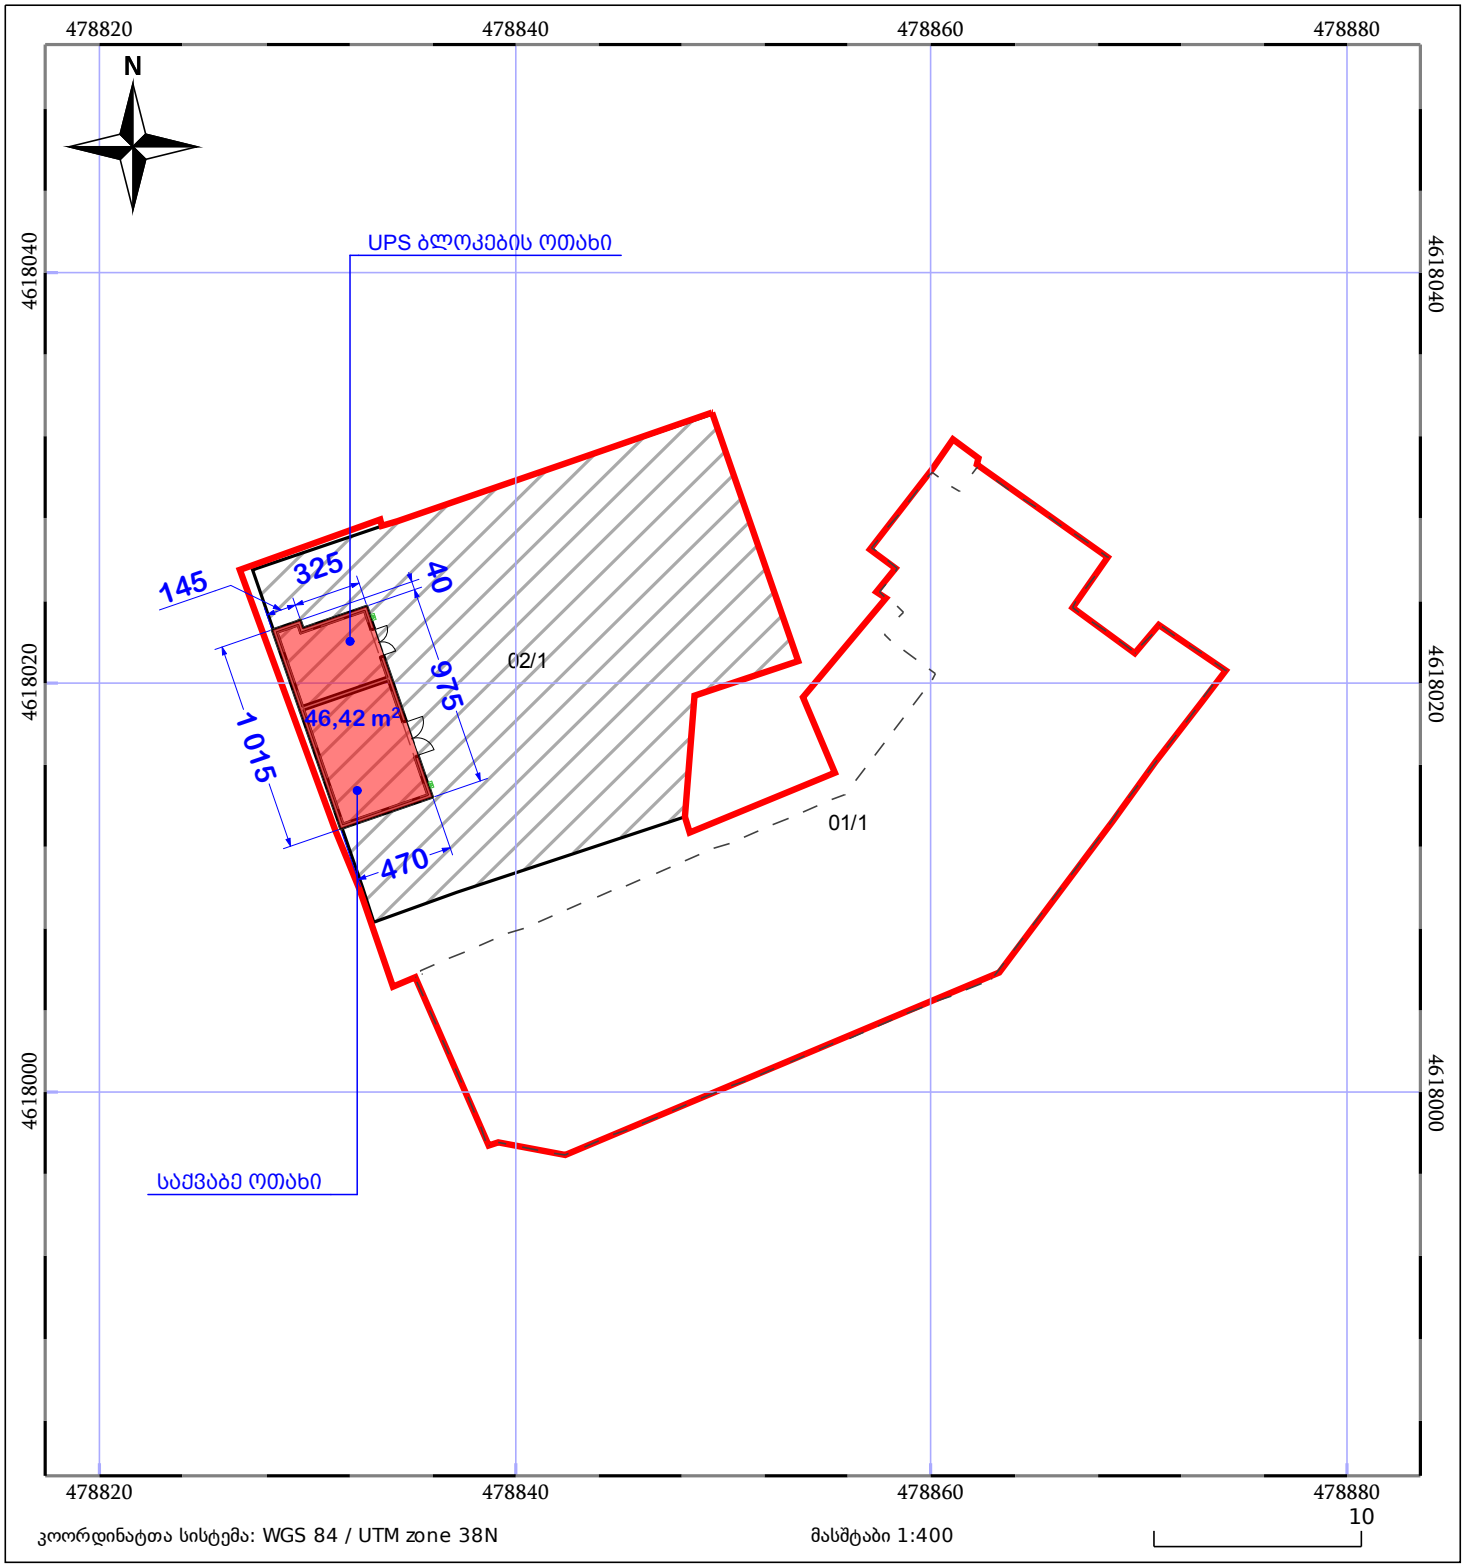

05/25 მშენებარე ნაგებობა
05/25 შენობა/ნაგებობა
ტყის ფონდი
ნაკვეთის საკადასტრო საზღვარი
ხაზობრივი ნაგებობა
ვალდებულება

მომზადების თარიღი: **24/09/2017**

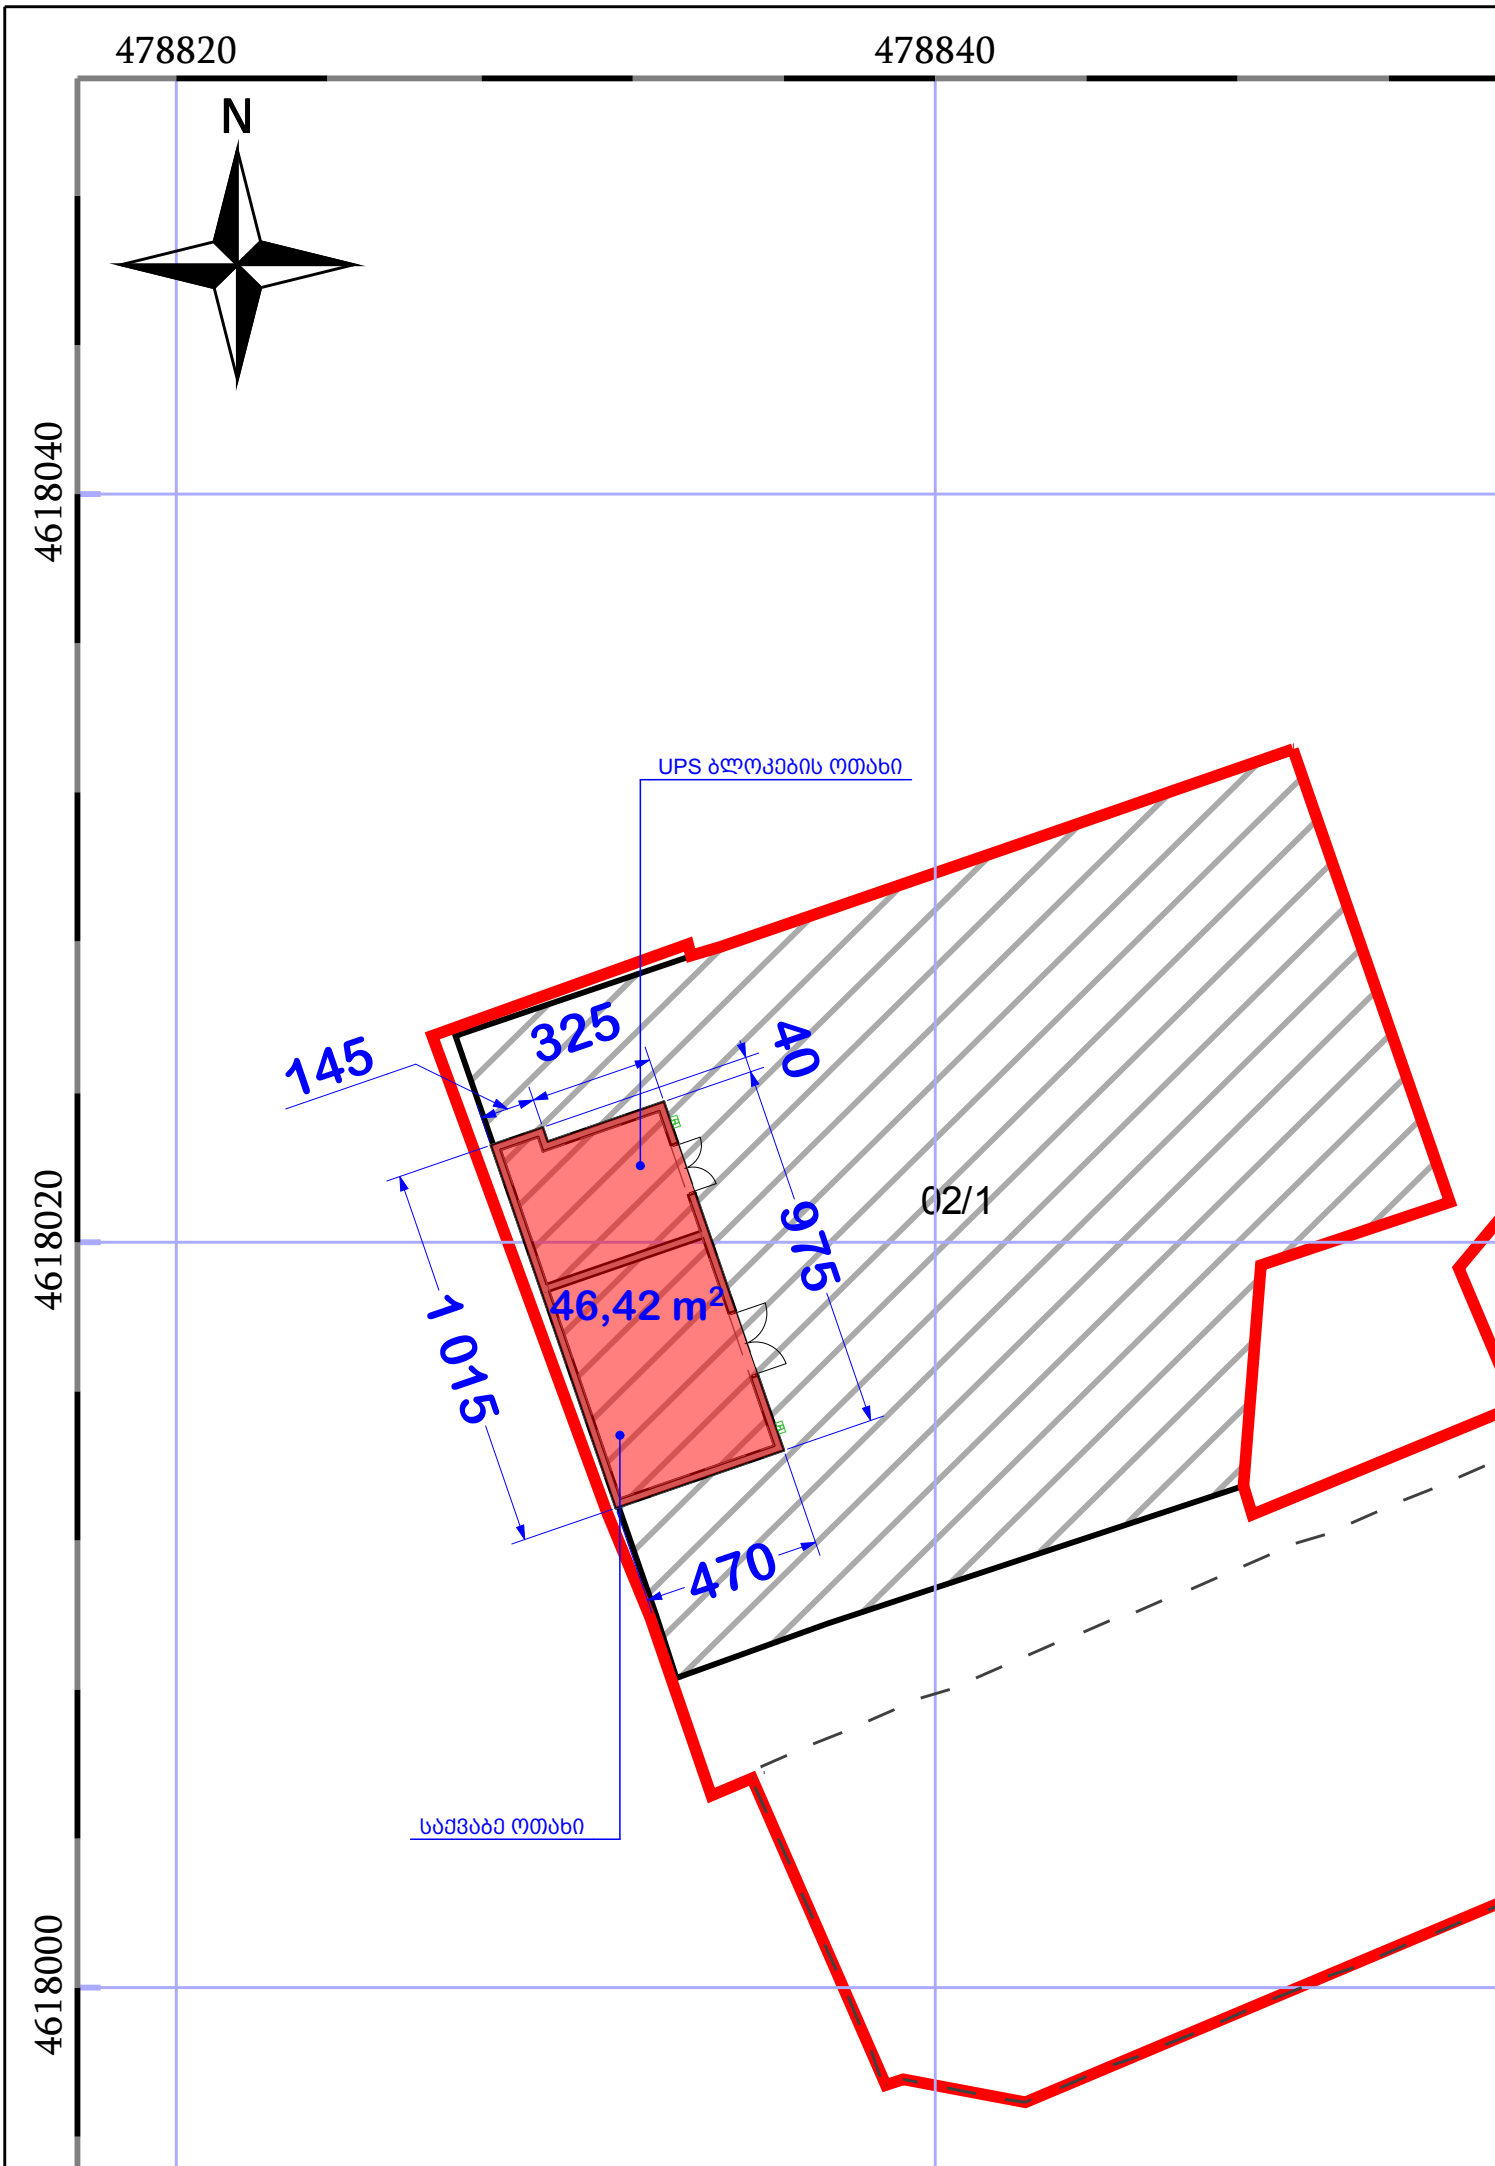





ფოტომონტაჟი


შელესვა-შეღებვა
რკინის შედებილი კარი
11/03/2018


შელესვა-შეღებვა
რკინის შეღებილი კარი
11/03/2018

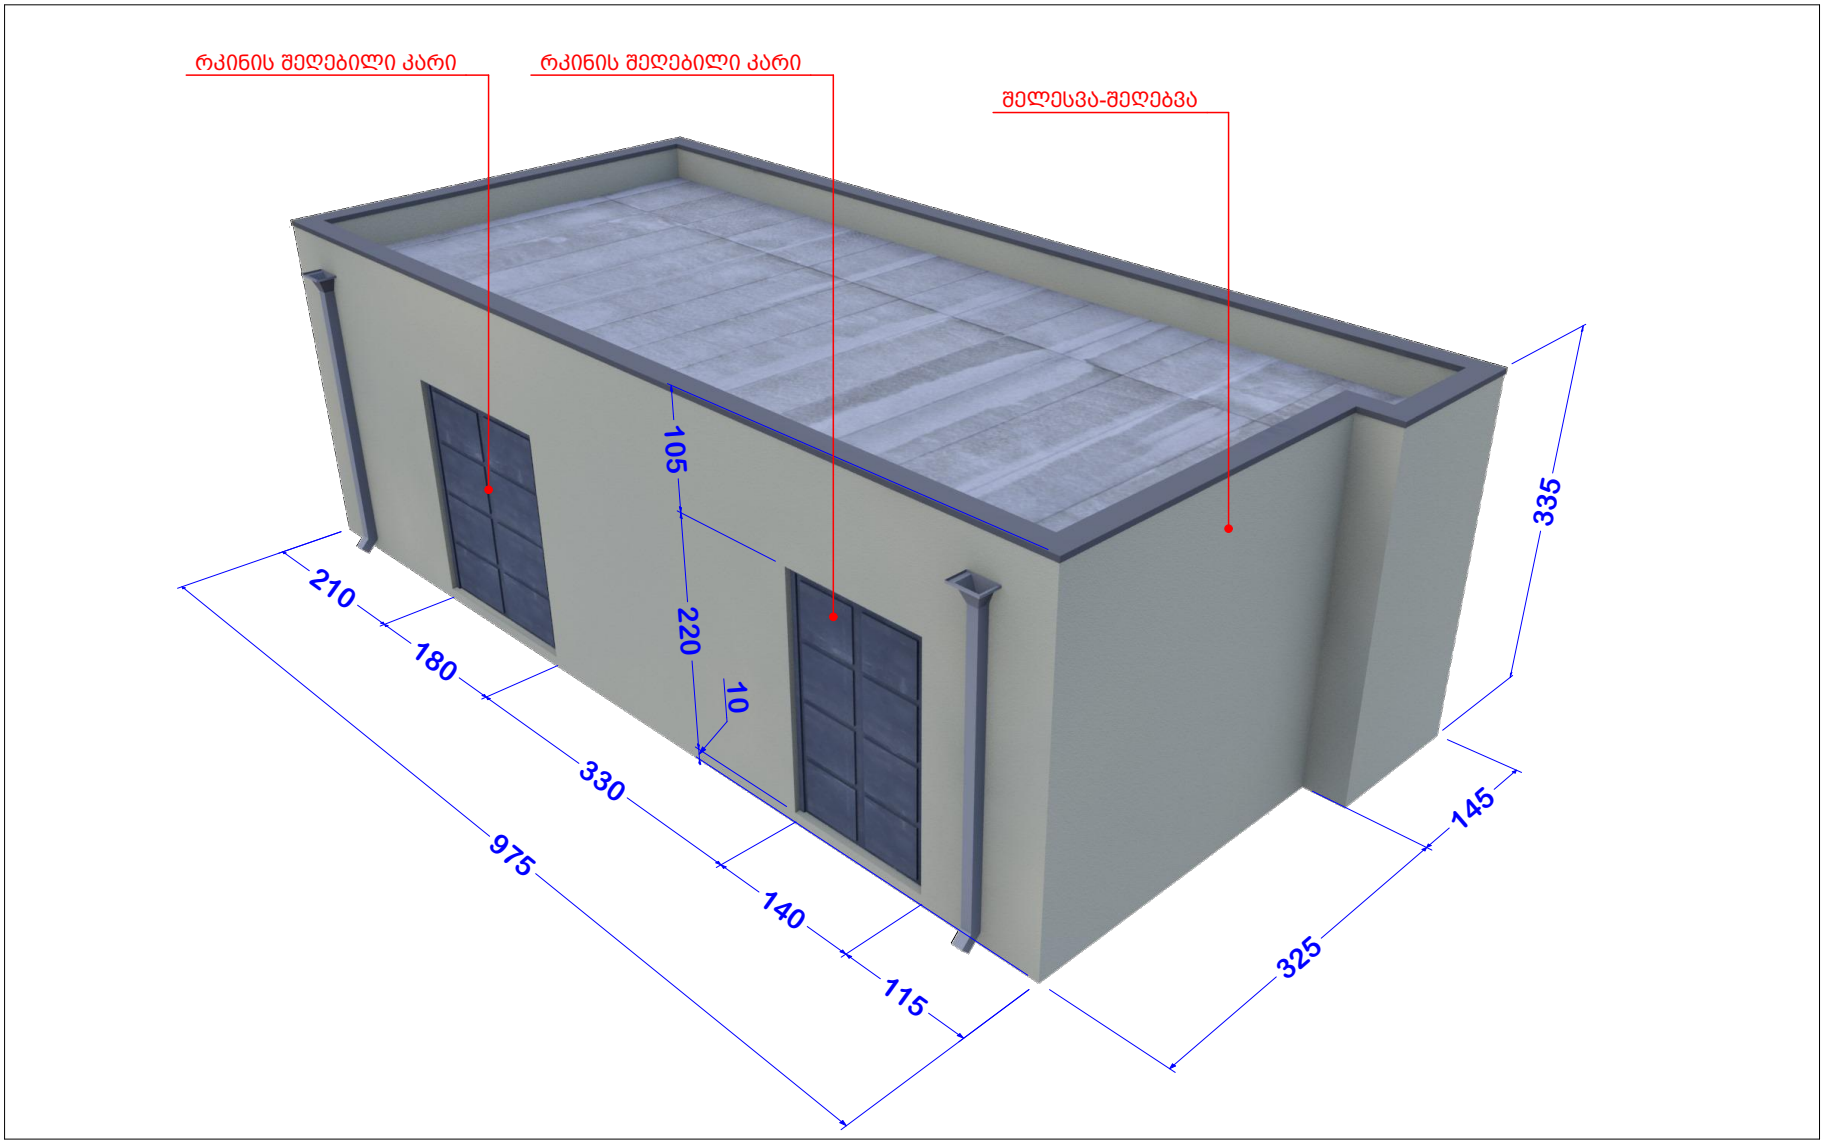
რკინის შეღებილი კარი
რკინის შეღებილი კარი
შელესვა-შეღებვა
105
220
10
210
180
330
140
115
975
335
145
325

საერთო ხედი

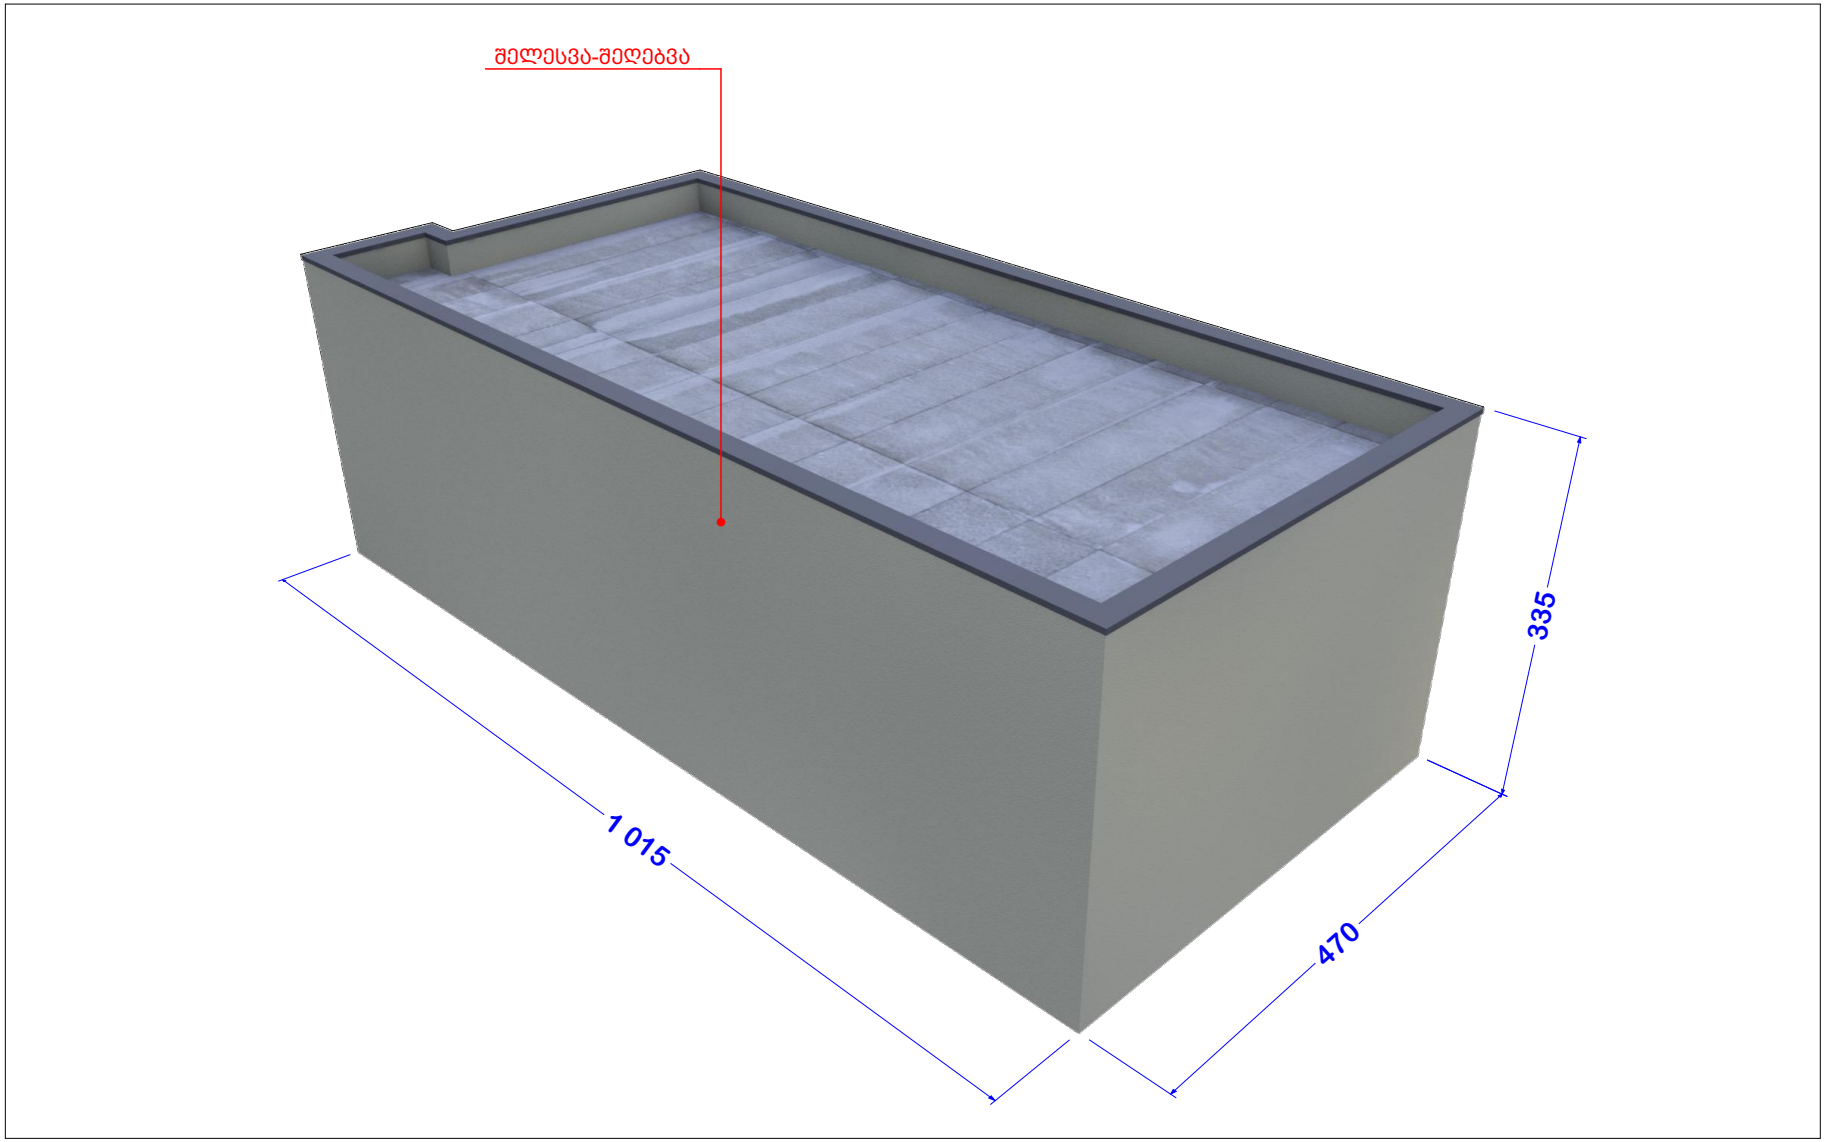

საერთო ხედი