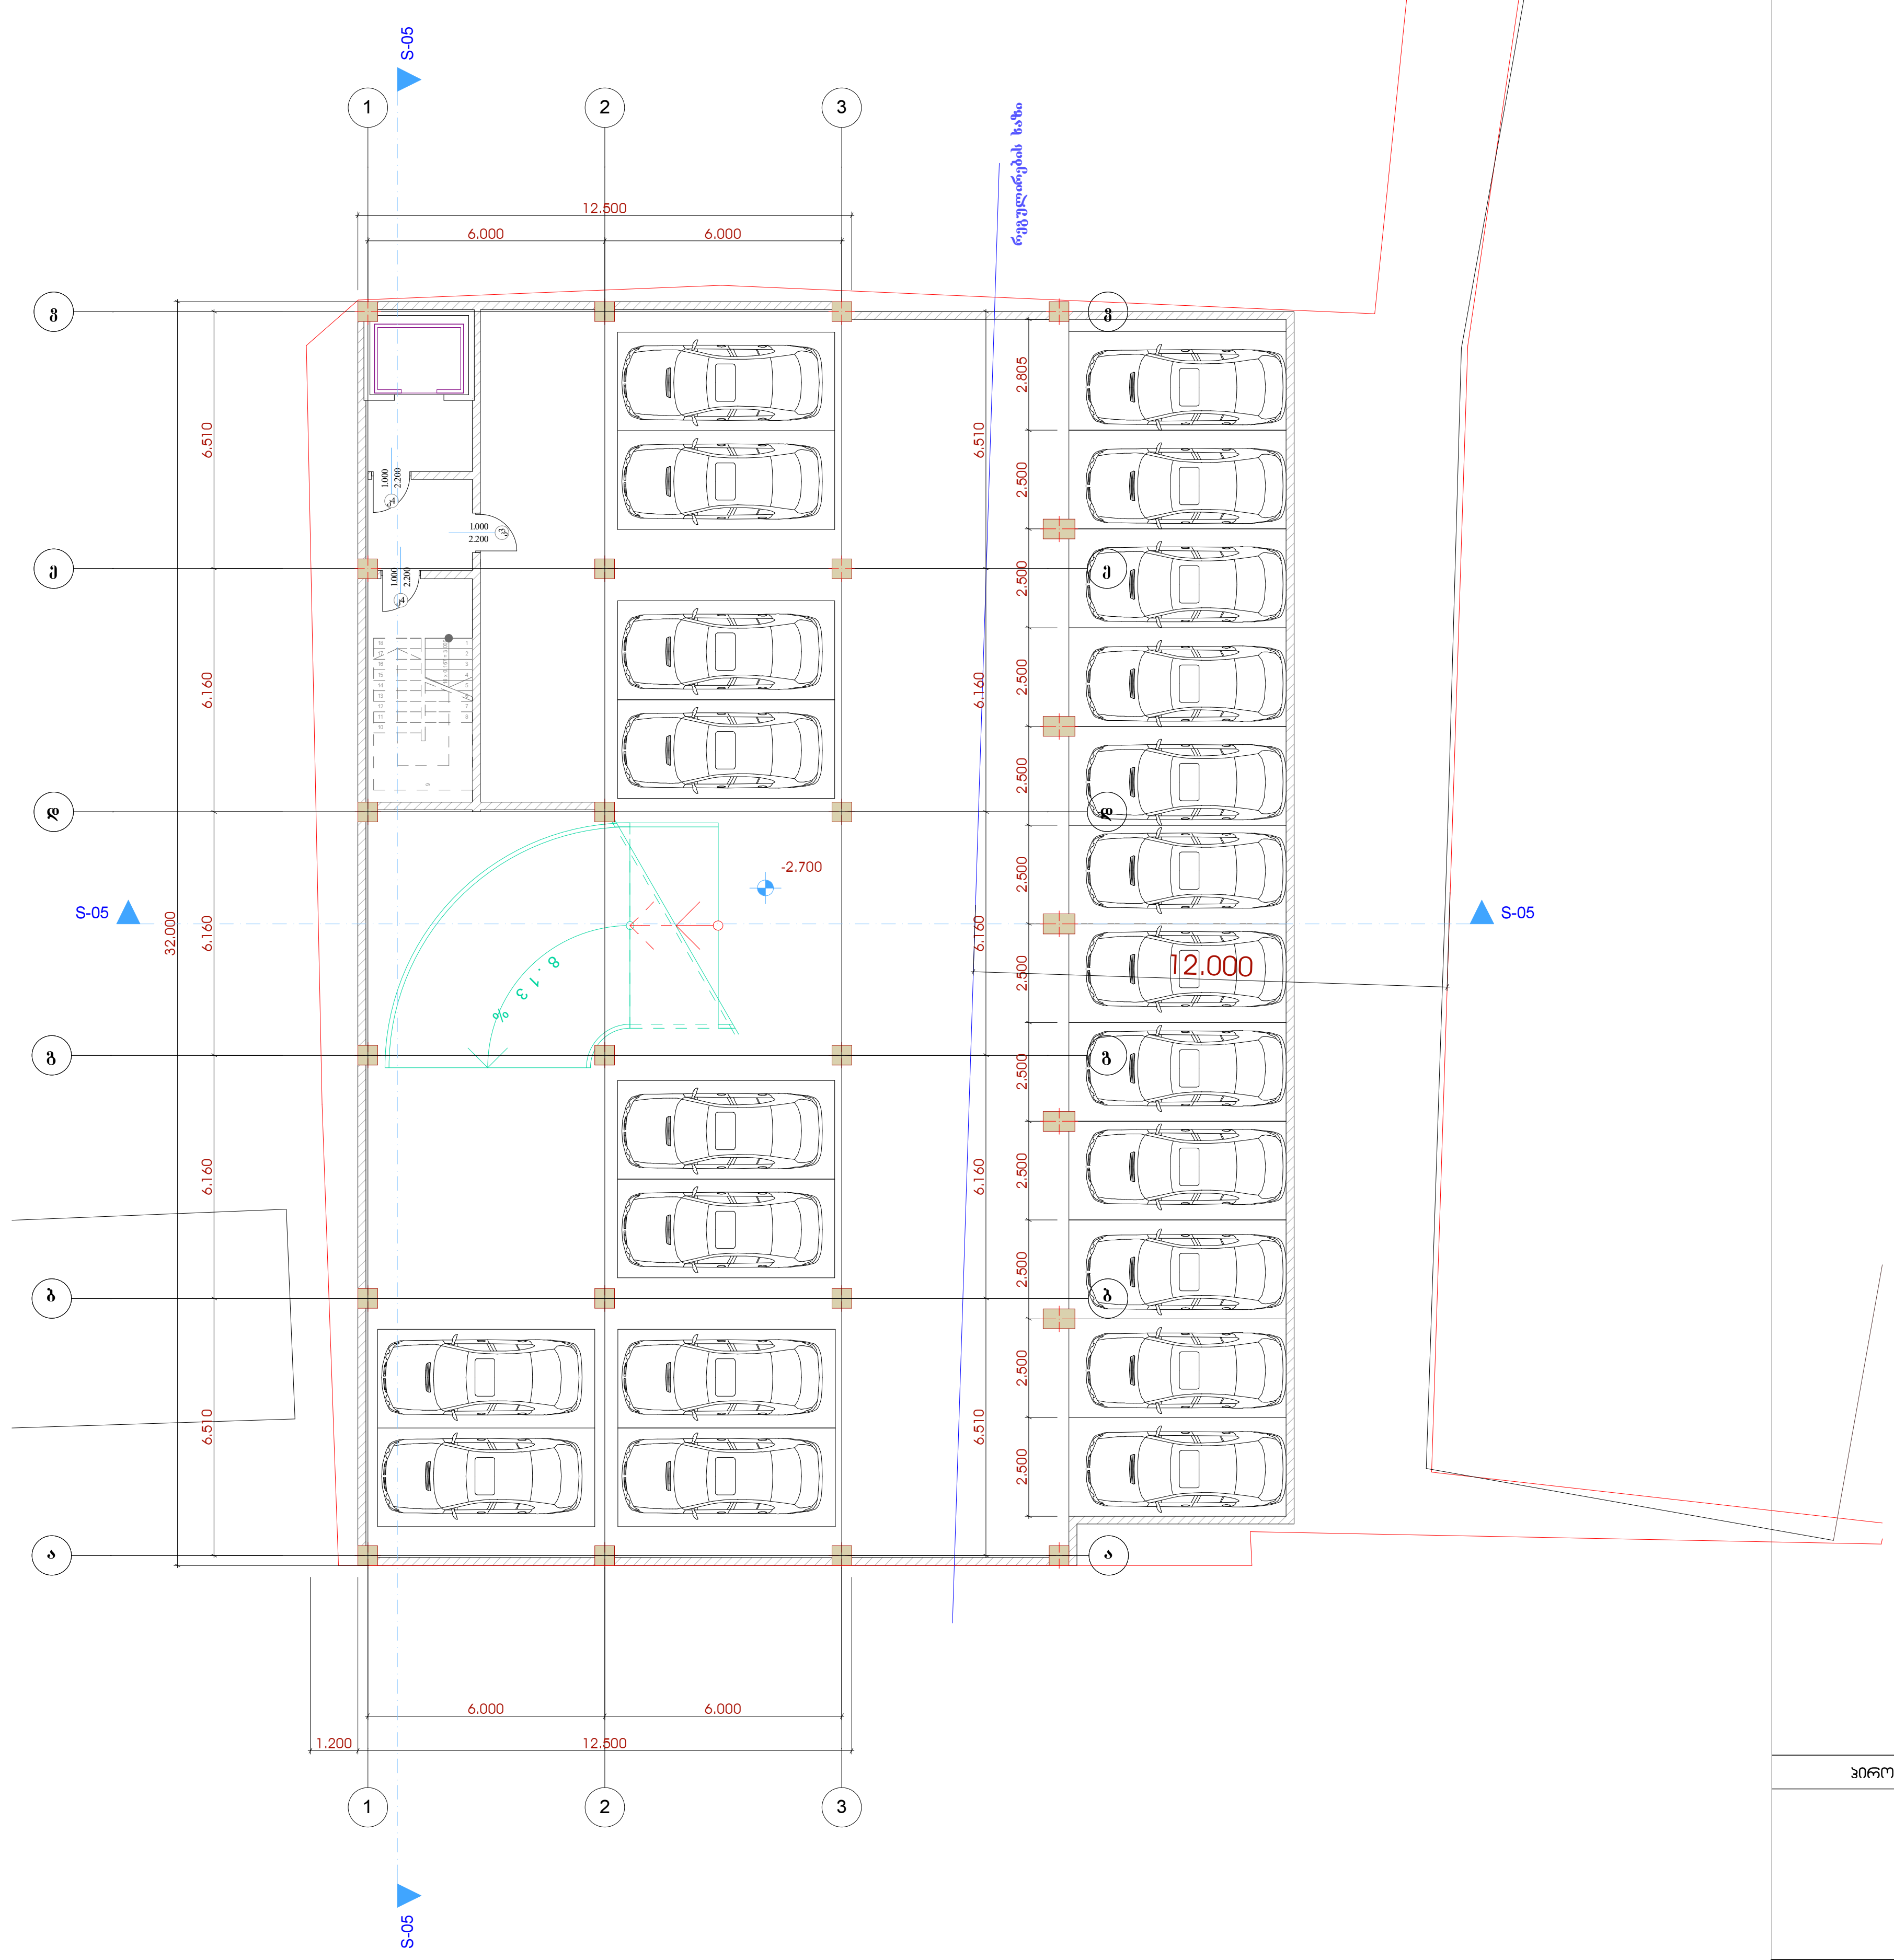

ფორმატი	ფაილის სახელი
A.3	A
	Layout ნახ.

არქიტექტურული ნაწილი

შენიშვნები:

პირობითი ნიშნები:

დამკვეთი:

მისამართი:

მრავალფუნქციური შენობა
ქ. თბილისში. ალმასიანის 31

თანამდებობა	გვარი	ხელმოწერა	თარიღი
დირექტორი	ი.ჩირაძე		
მთ.არქიტექტორი	დ.გოგიჩაიშვილი		
დაამუშავა	ნ.გოგორიშვილი		
შეამოწმა	ი.ჩირაძე		

ARCHITECTURE & ENGINEERING HAUSART PROJECT

მისამართი
ქ.თბილისი,
გამრეკელის ქ.№19

დაკვეთა №		ნახაზი სართულის გეგმა +0.40 ნიშნულზე
თარიღი	2014	
მასშტაბი	მ. 1:200	

სტადია	ფურცელი	ფურცლები
ს.პ.		

ფორმატი	ფაილის სახელი
A.3	A
	Layout ნახ.

არქიტექტურული ნაწილი

შენიშვნები:

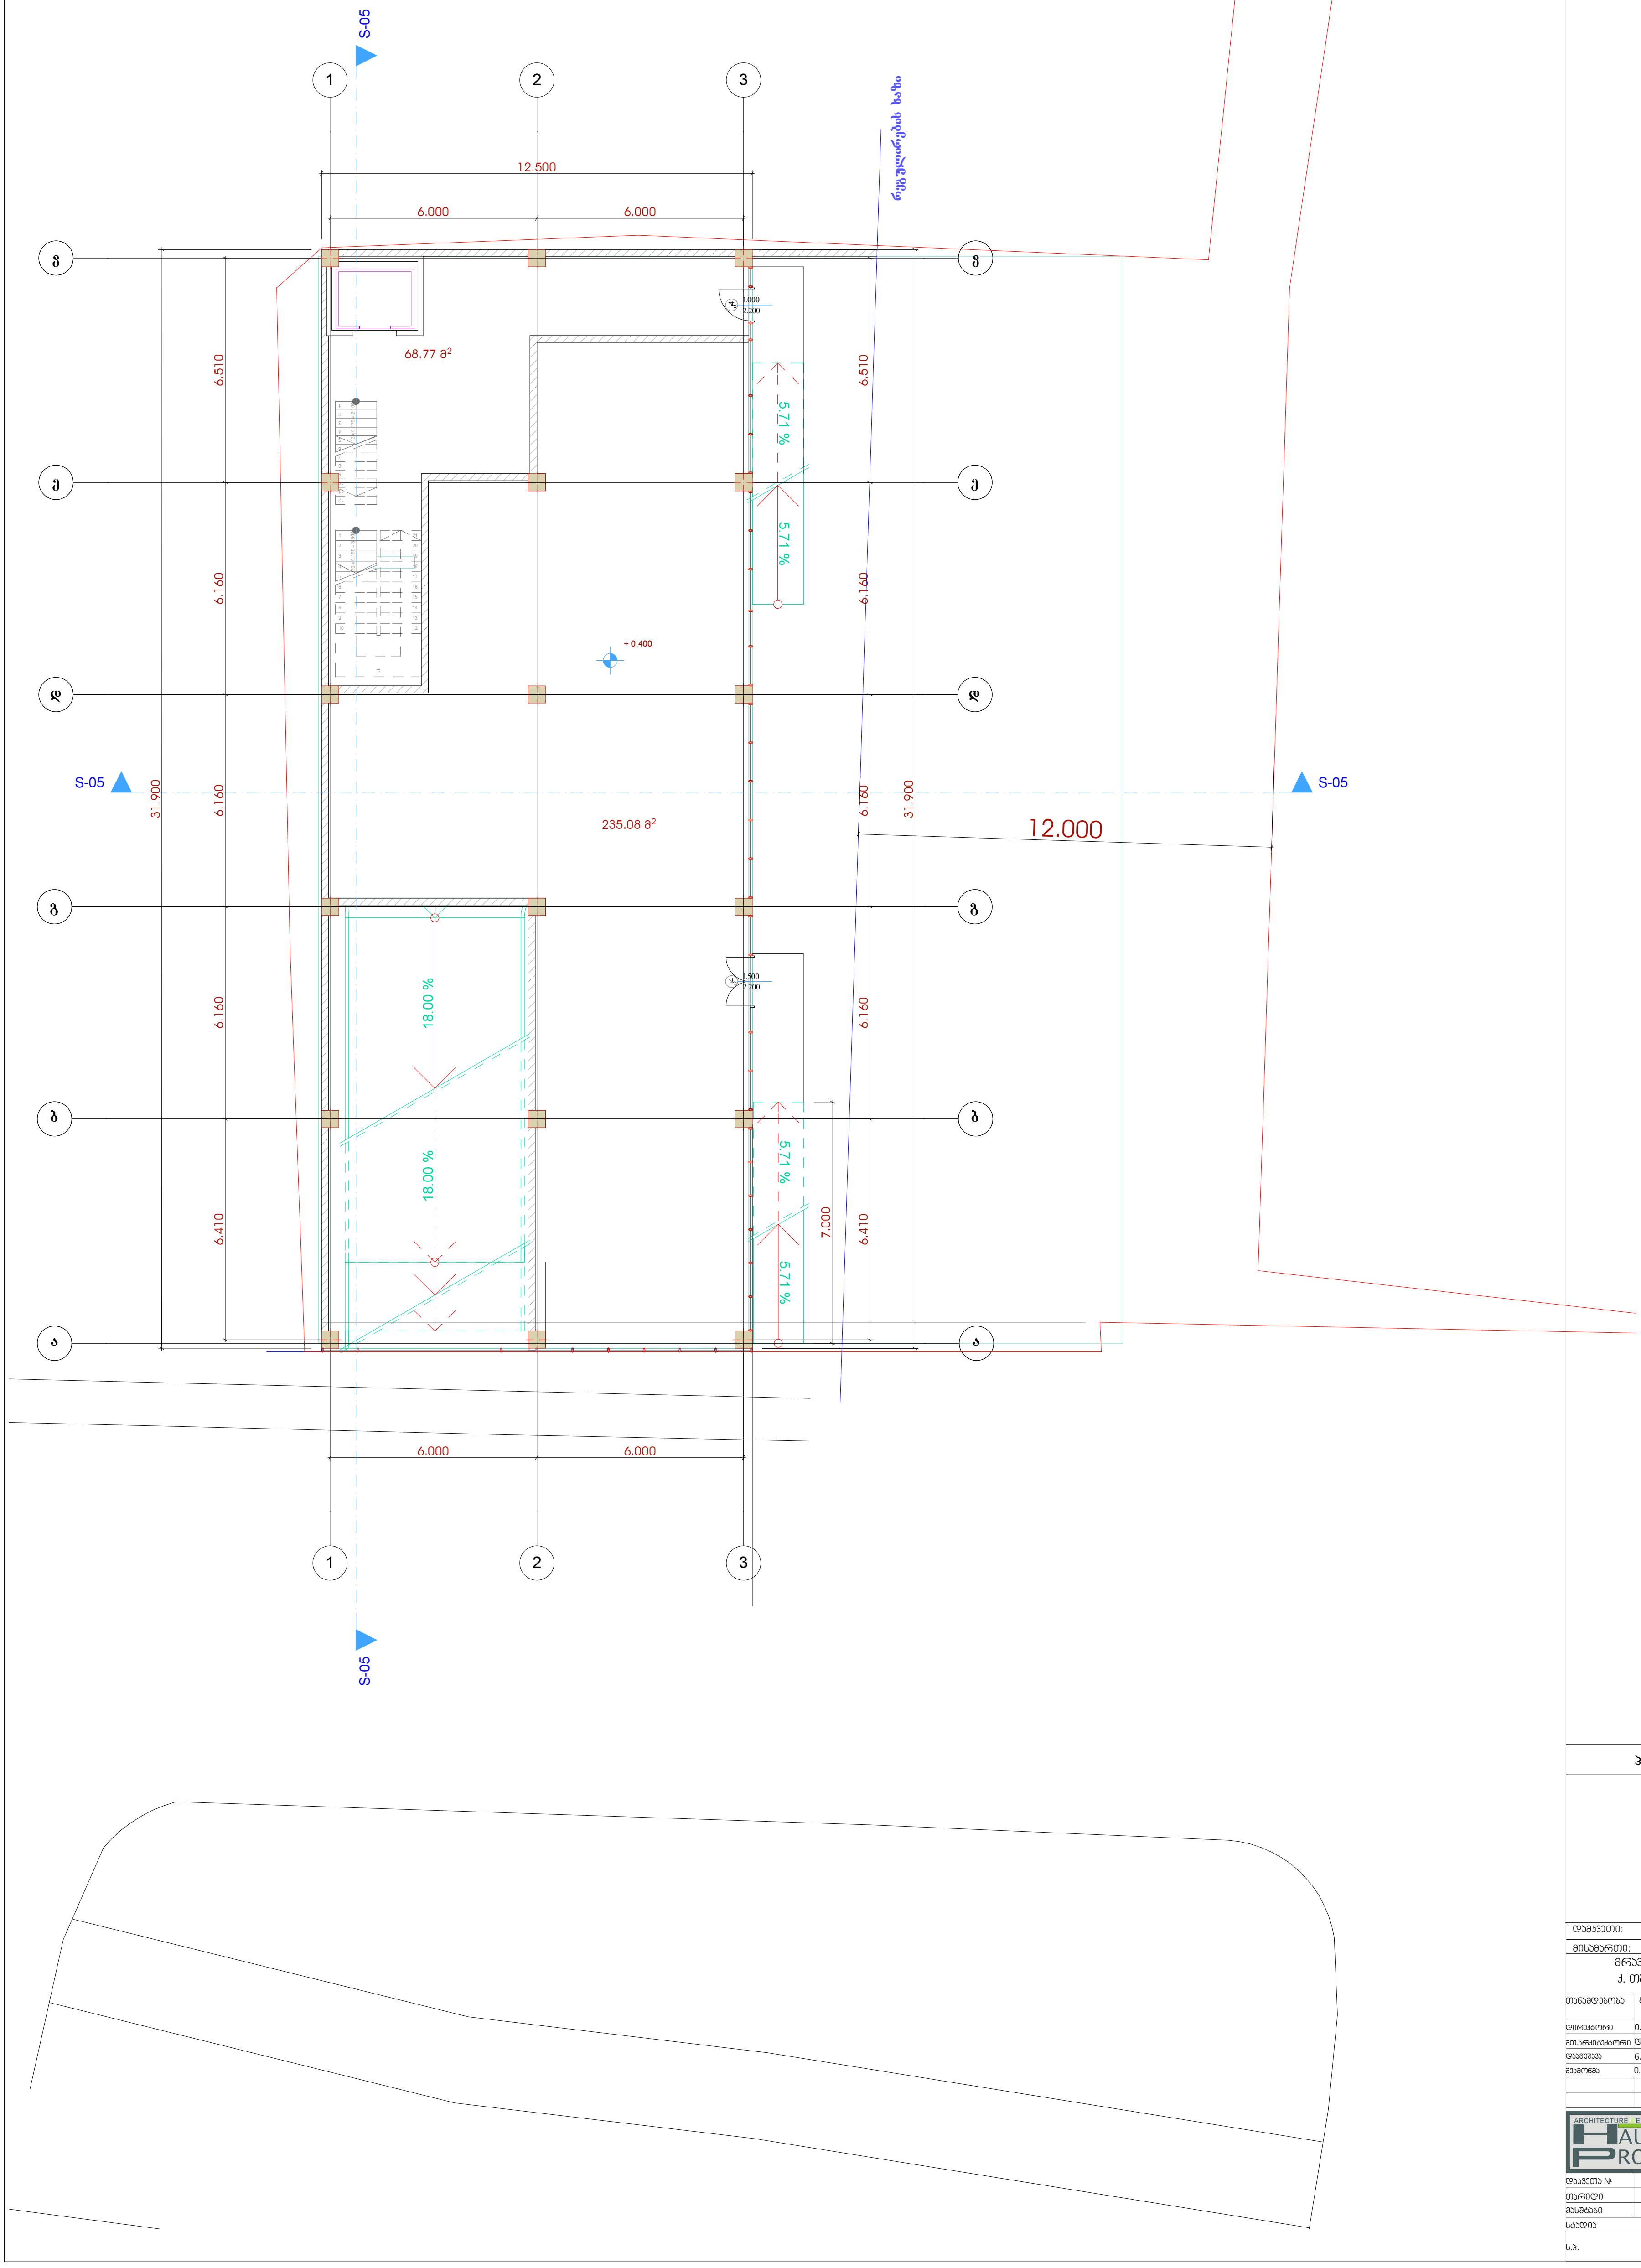

პირობითი ნიშნები:

დამკვეთი:

მისამართი:

მრავალფუნქციური შენობა
ქ. თბილისში. ალმასიანის 31

თანამდებობა	გვარი	ხელმოწერა	თარიღი
დირექტორი	ი.ჩირაძე		
მთ.არქიტექტორი	დ.გოგიჩაიშვილი		
დაამუშავა	ნ.გოგორიშვილი		
შეამოწმა	ი.ჩირაძე		

ARCHITECTURE & ENGINEERING HAUSART PROJECT

მისამართი
ქ.თბილისი,
გამრეკელის ქ.№19

დაკვეთა №	
თარიღი	2014
მასშტაბი	მ. 1:200

ნახაზი
სართულის გეგმა
-2.70 ნიშნულზე

სტადია	ფურცელი	ფურცლები
ს.პ.		

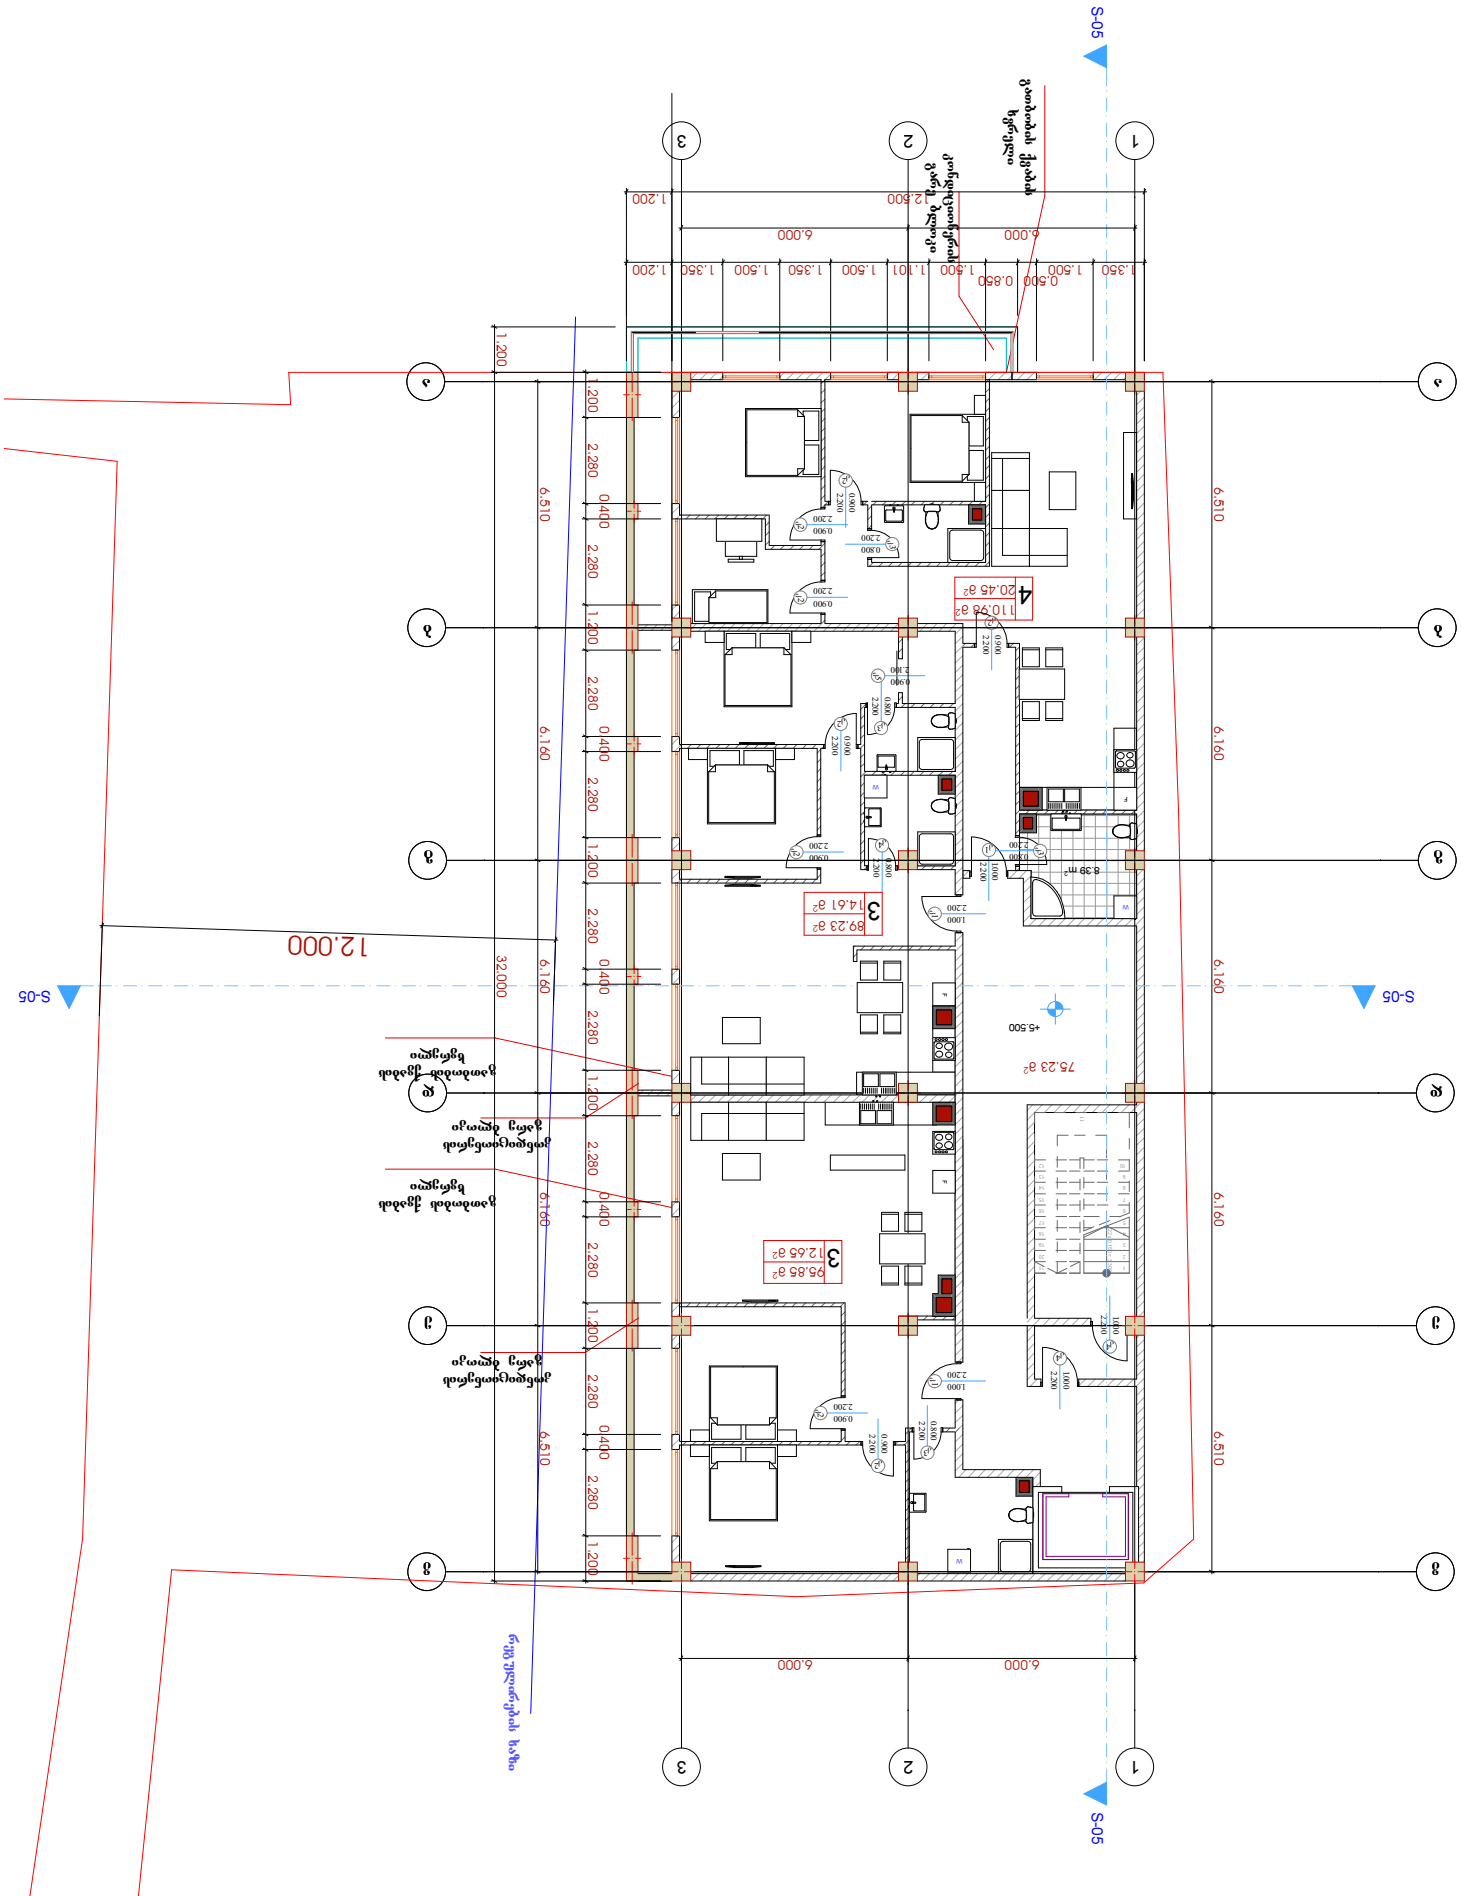
S-05
S-05
S-05
S-05
12.000
1
2
3
1.200
2.280
0.400
6.510
6.160
6.000
1.350
0.500
0.850
1.500
1.350
1.500
1.101
1.500
1.350
1.500
1.200
89.23 მ²
14.61 მ²
95.85 მ²
12.65 მ²
75.23 მ²
8.39 m²
+5.500
0.900
2.200
1.000
0.800
2.300
2.000
0.900
2.200
1.000
2.200
0.900
2.200
0.800
2.300
0.900
2.200
1.000
2.200
1.000
2.200
0.900
2.200
0.900
2.200
0.900

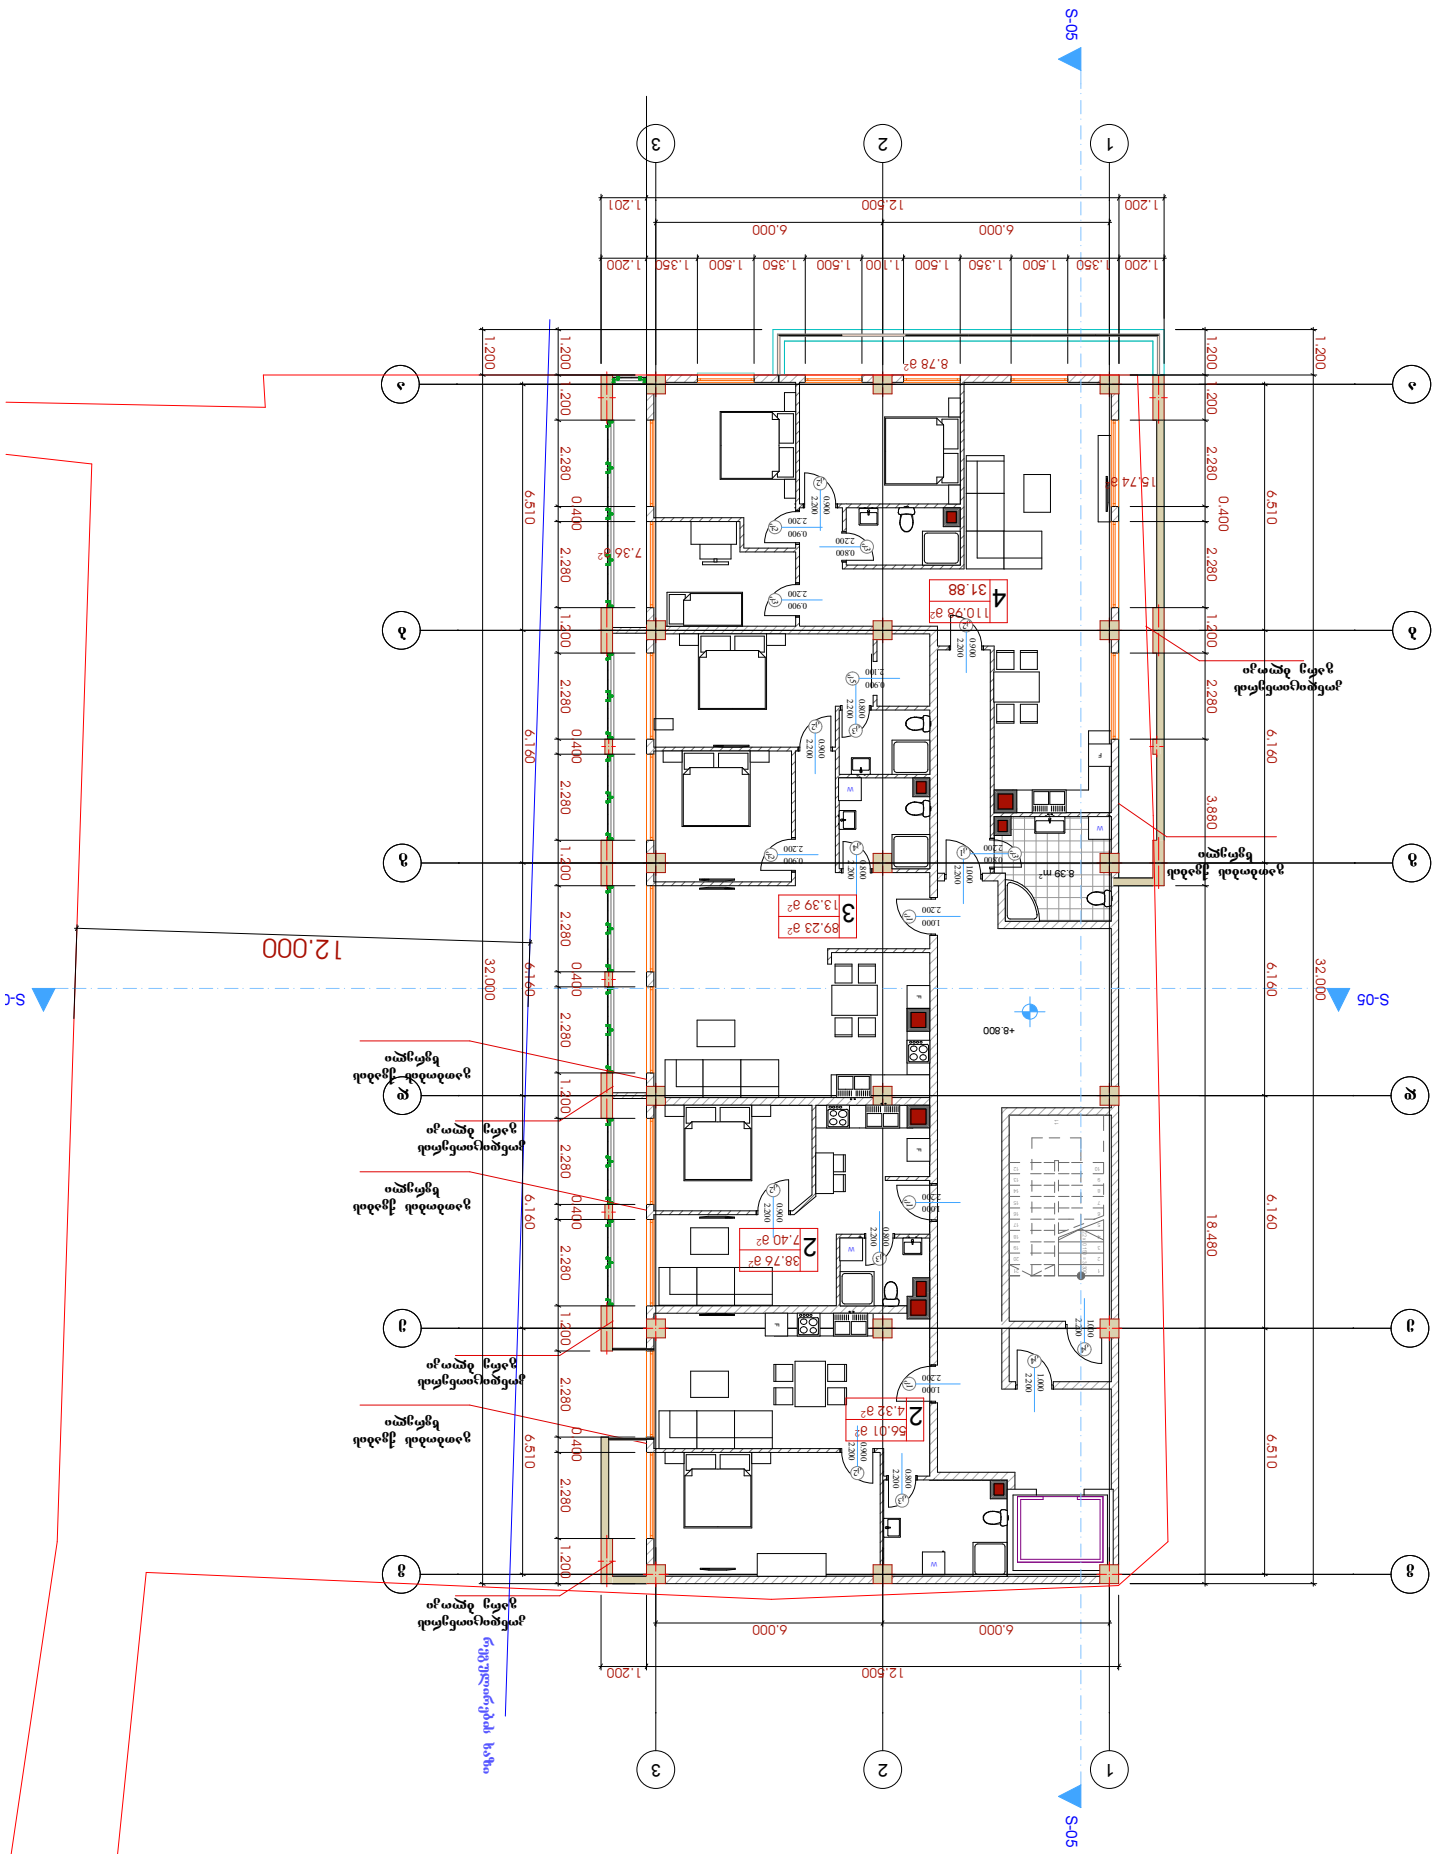




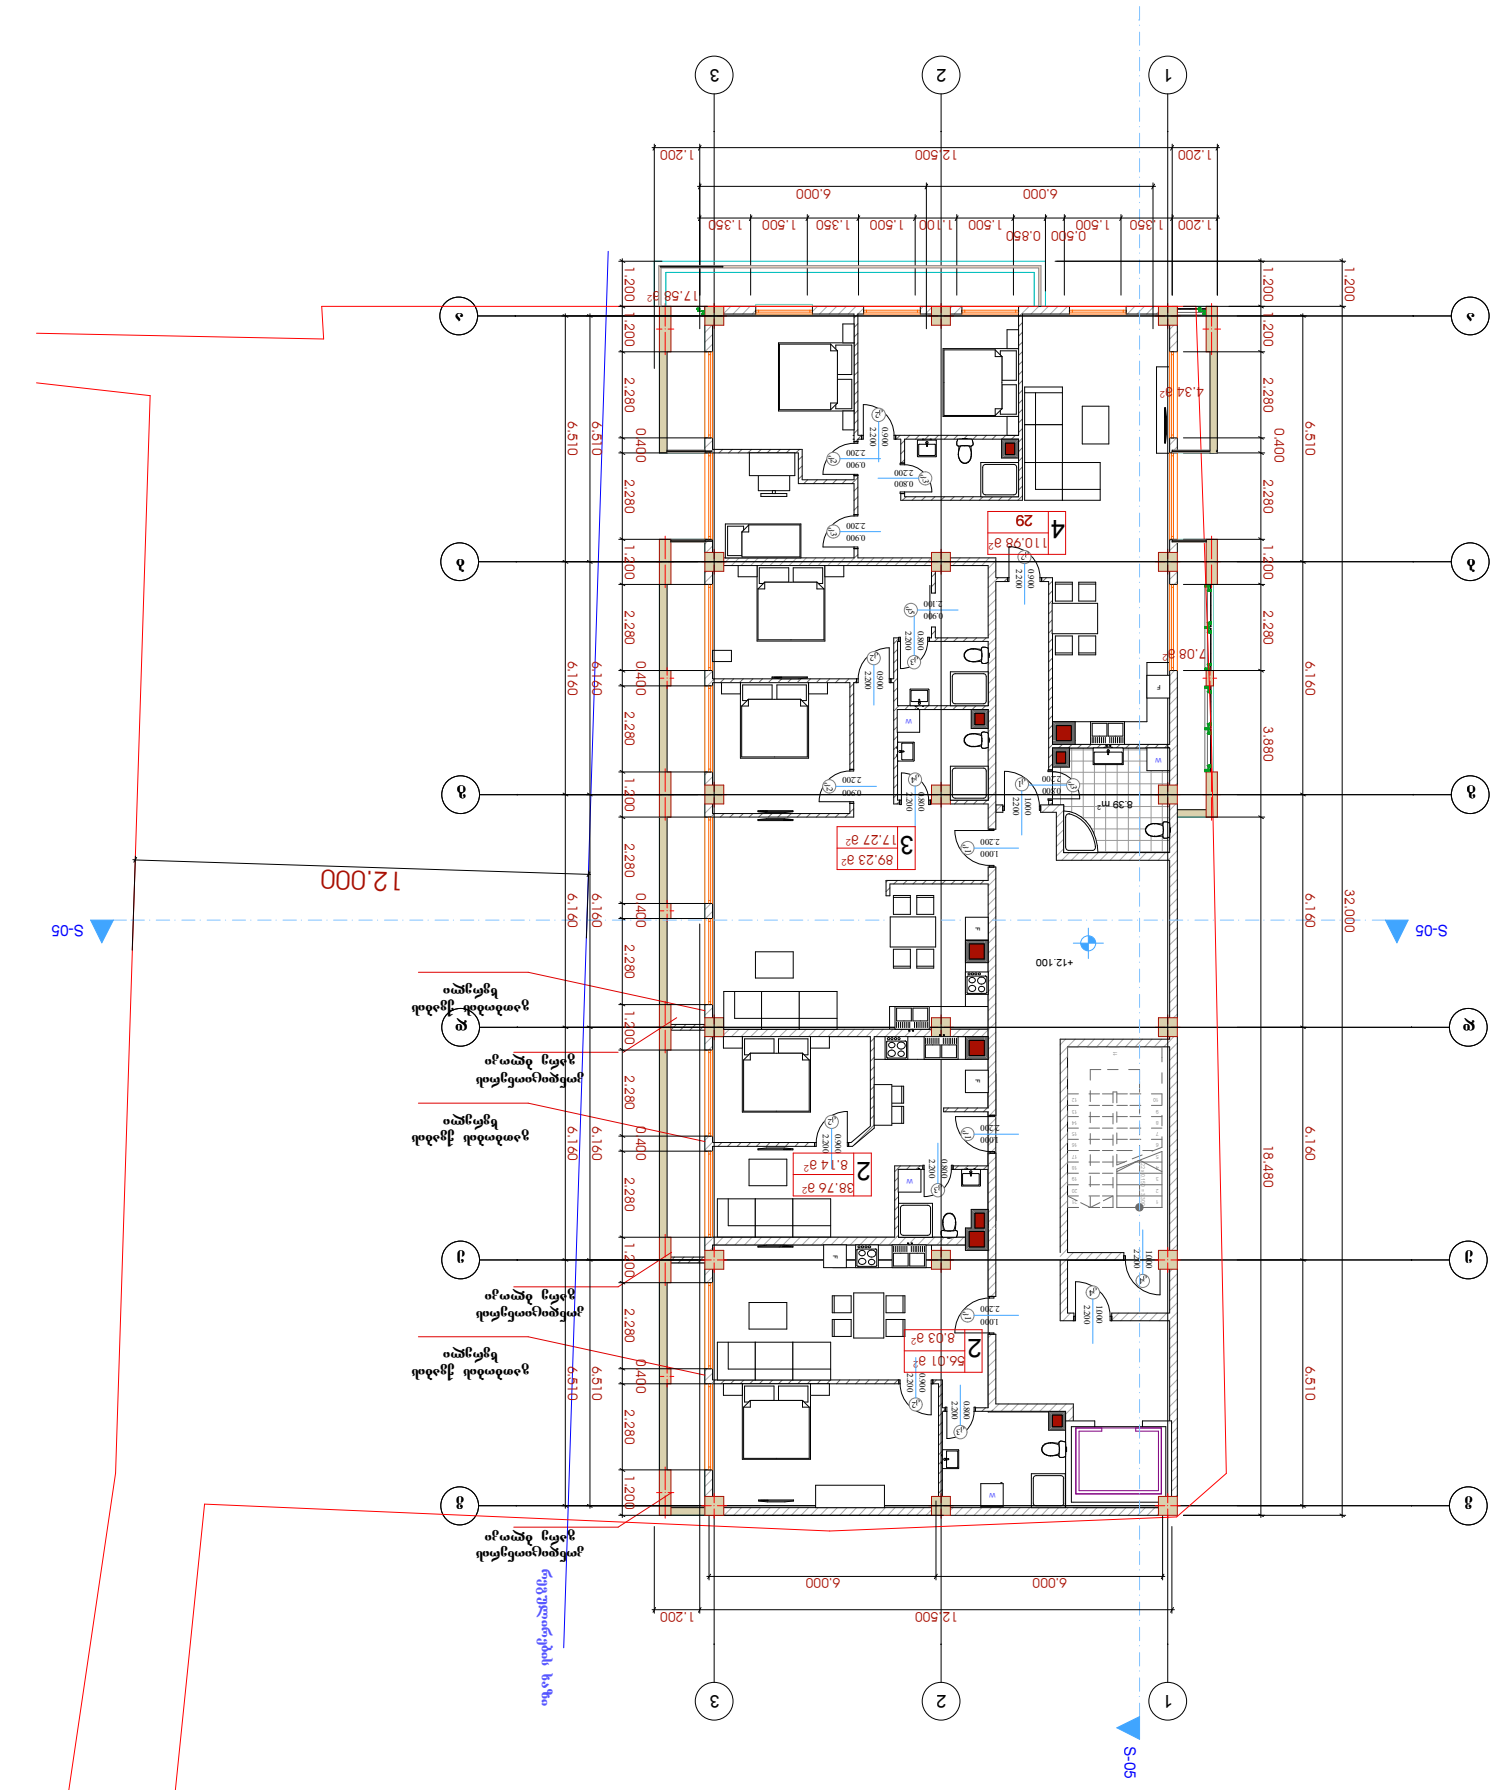
1
2
3
A
B
C
S-05
12.000
32.000
6.000
12.500
1.200
6.160
6.510
2.280
0.400
1.400
1.200
4
29
110.98 a²
3
89.23 a²
17.27 a²
2
38.76 a²
8.14 a²
1
56.01 a²
8.03 a²
6.39 m²
4.34 a²
7.08 a²
17.56 a²
+12.100
S-05


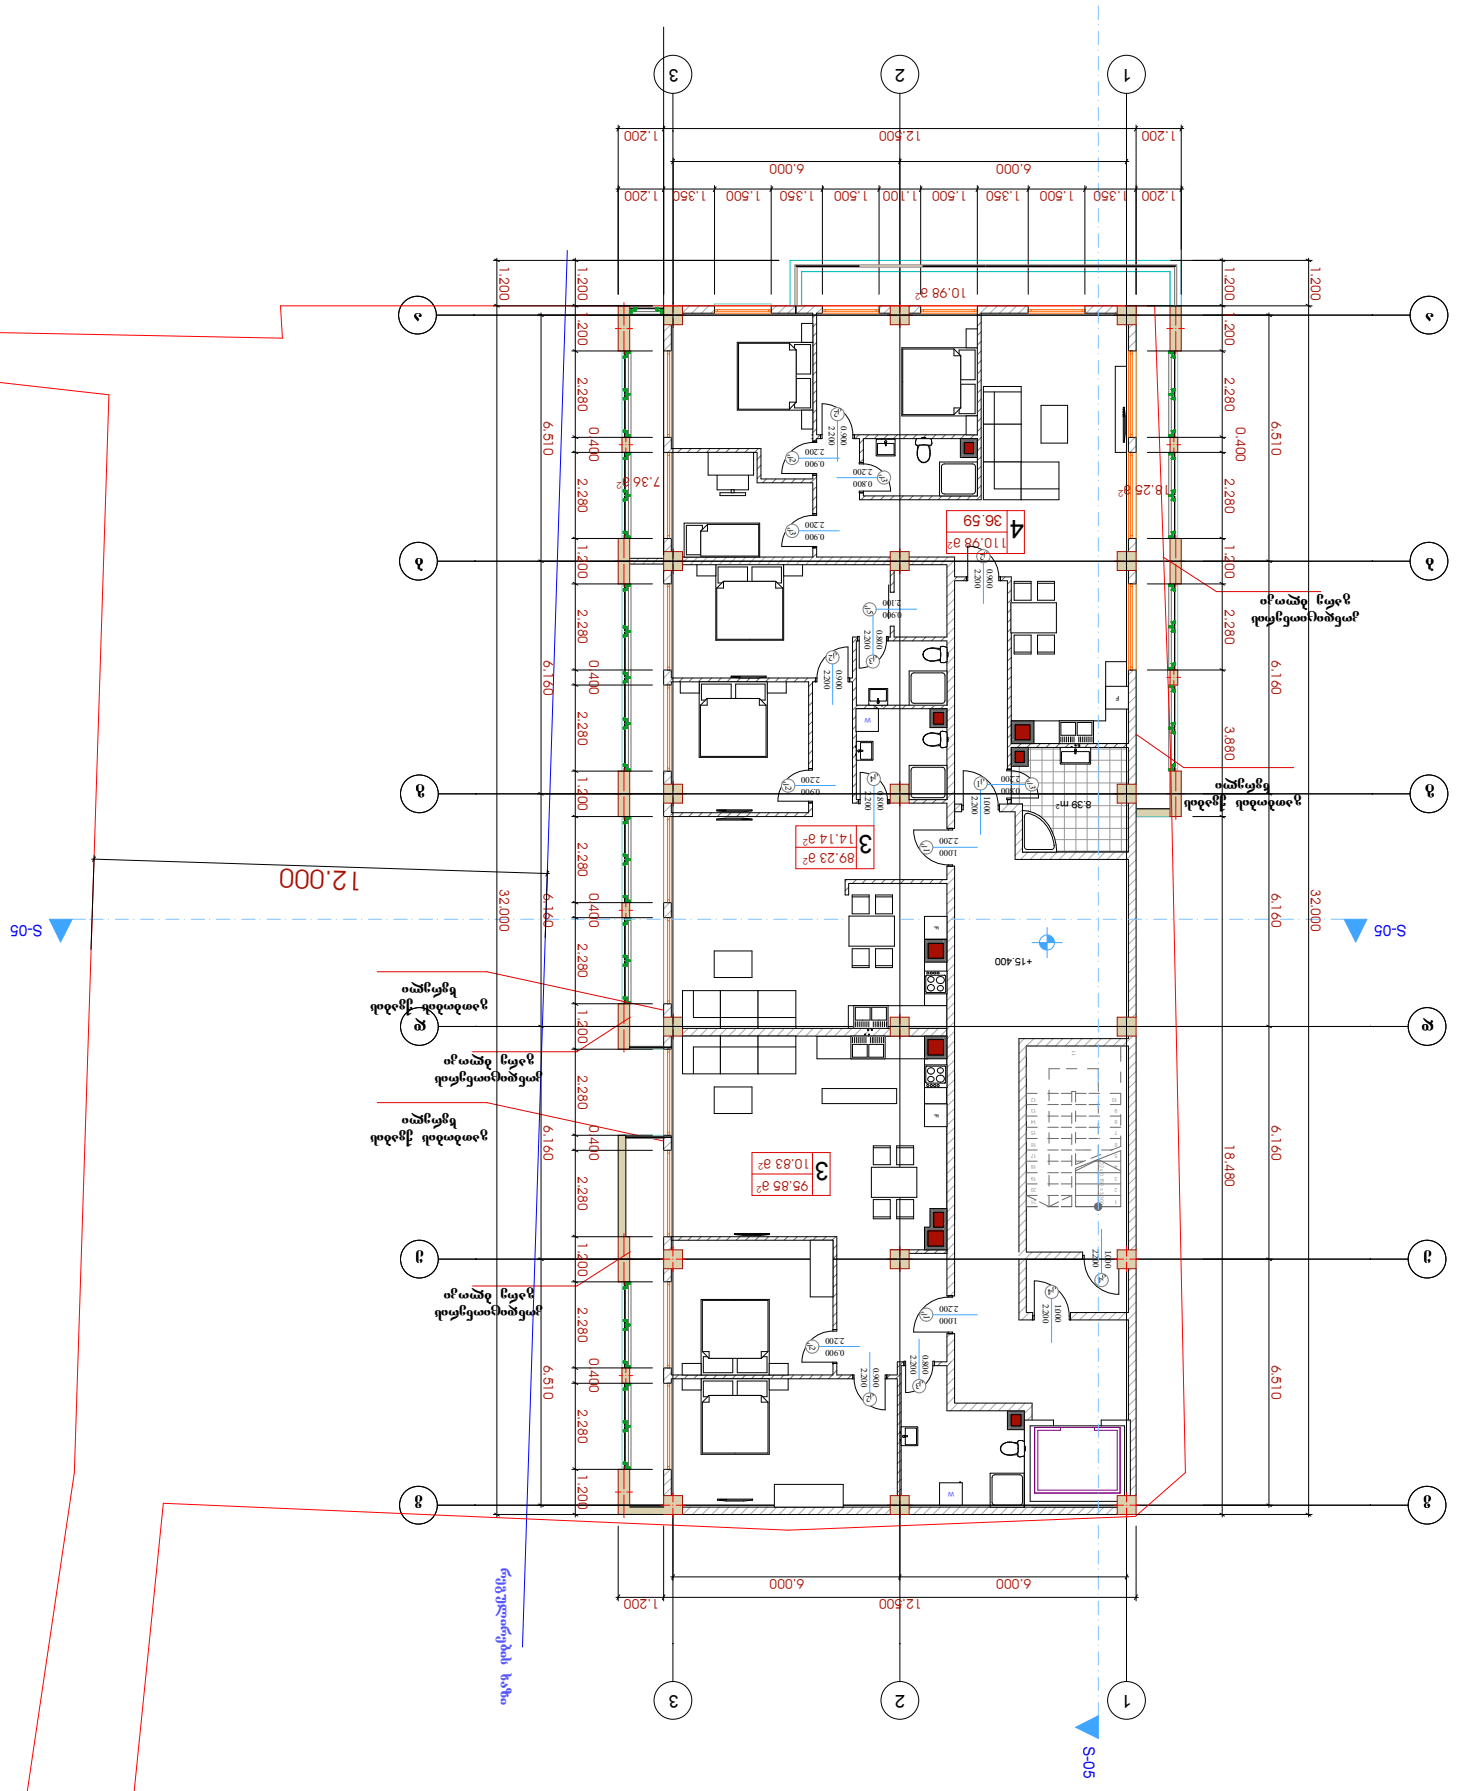
S-05
S-05
S-05
12.000
+15.400
1
2
3
А
Б
В
Г
Д
Е
1.200
2.280
0.400
6.510
6.160
32.000
18.480
3.880
12.500
6.000
1.200
1.350
1.500
1.100
1.200
10.98 м²
8.25 м²
7.36 м²
4
36.59
110.98 м²
3
89.23 м²
14.1.4 м²
8.39 м²
3
95.85 м²
10.83 м²
0.900
2.200
1000
2.200
0.800
2.200
0.700
2.200
1000
2.200
0.900
2.200
0.900
2.200
0.900
2.200
0.900
2.200
1000

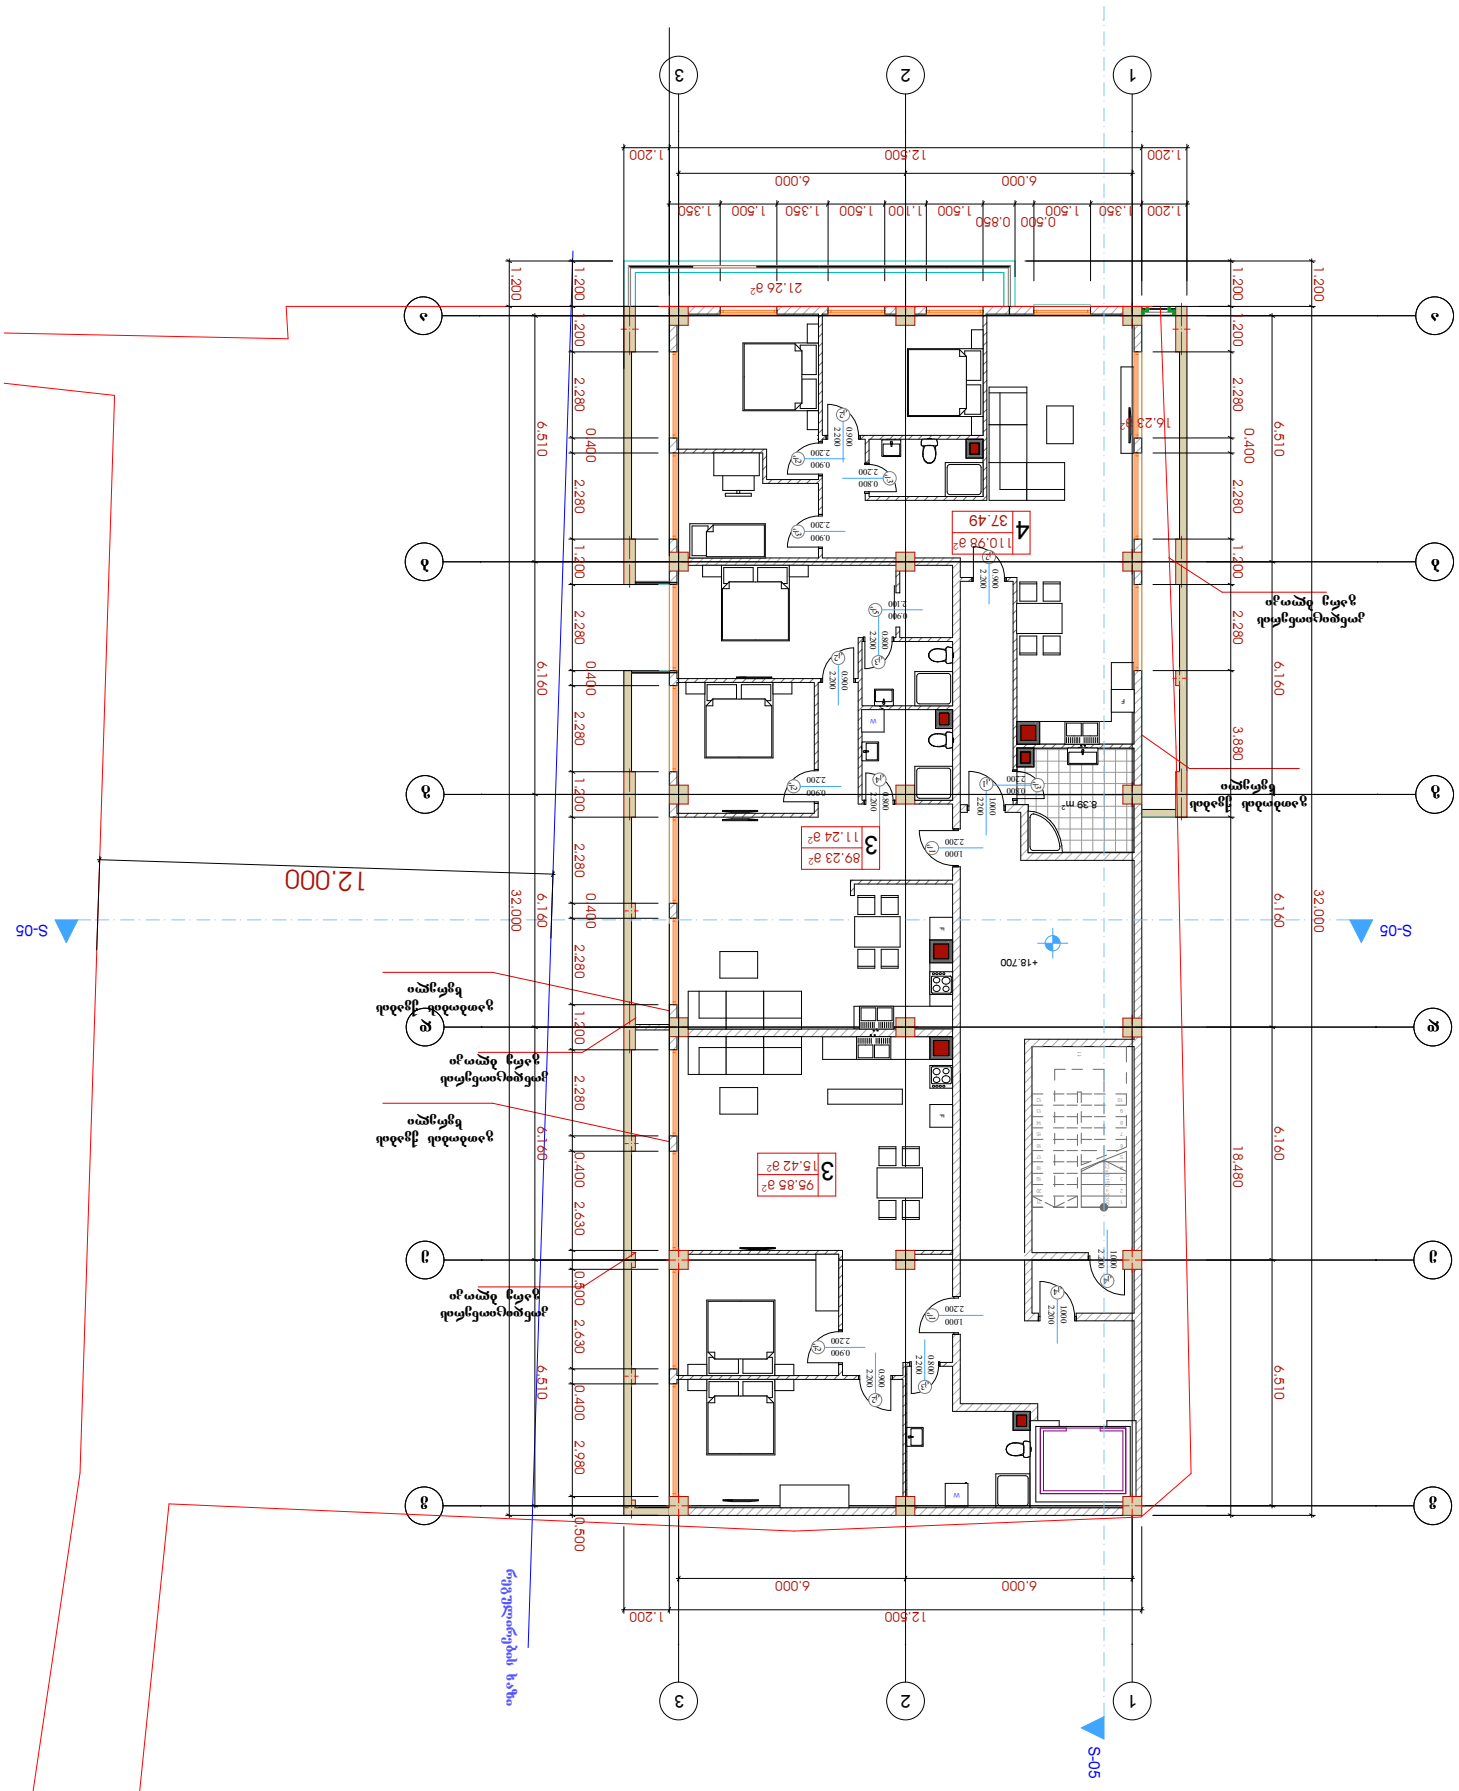
1
2
3
А
Б
В
Г
Д
S-05
12.000
32.000
+18.700
21.26 м²
16.25 м²
110.98 м²
37.49
89.23 м²
11.24 м²
6.39 м²
95.85 м²
15.42 м²
1.200
6.000
12.600
0.500
0.850
1.500
1.350
1.100
1.600
1.350
1.500
1.350
0.500
1.500
1.200
6.510
2.280
0.400
6.160
2.980
2.630
18.480
3.880
0.500
2200
0900
1000
2100
0800
2300

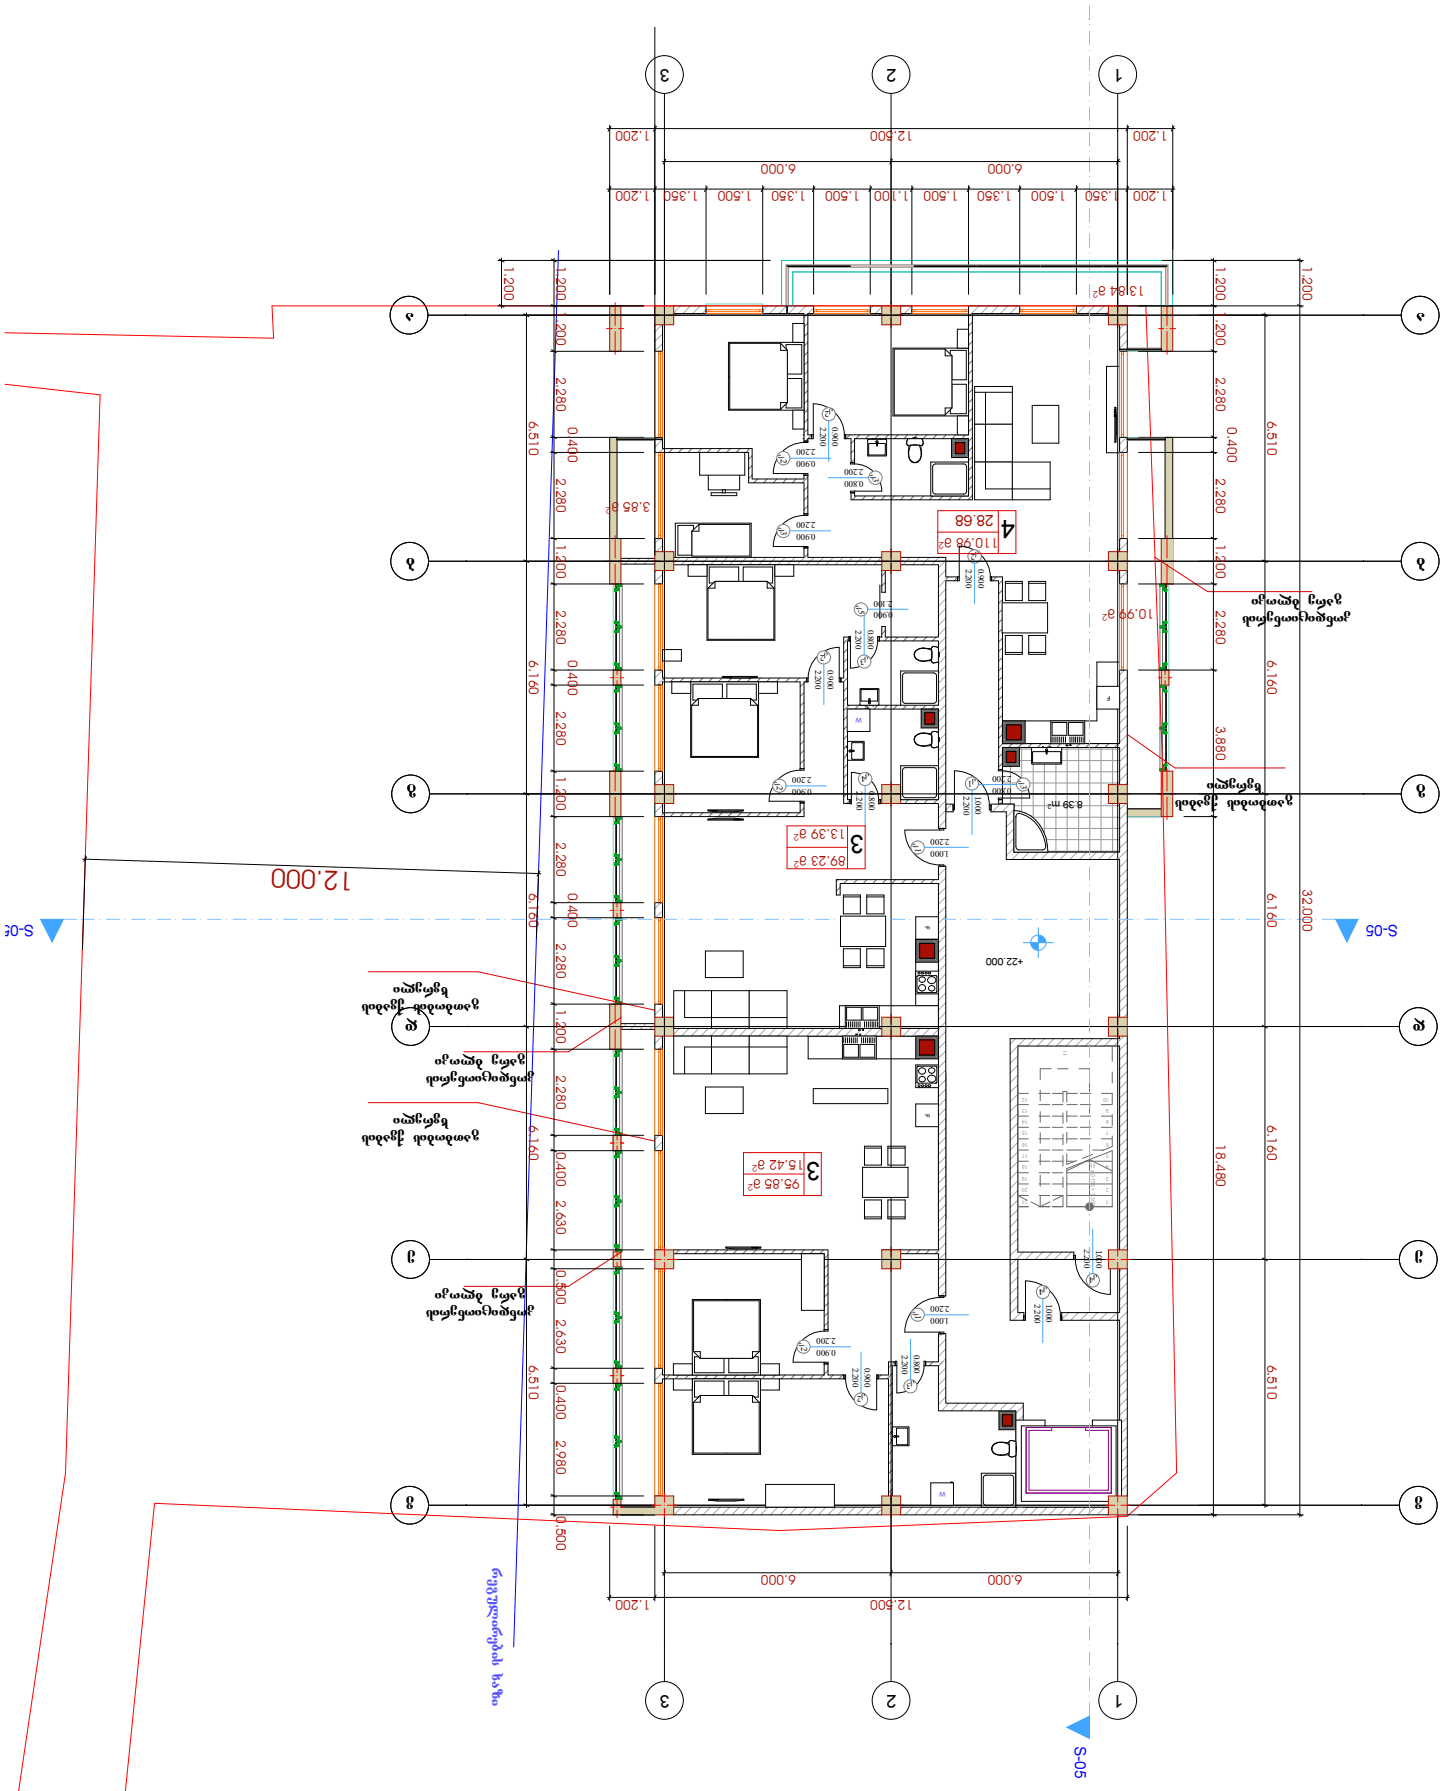

პროექტის დასახელება	
ობიექტის მისამართი	
სამშენებლო ნებართვა	
სტადია	
ფურცლის დასახელება	
ფურცლის ნომერი	A.3
ფორმატი	A
Layout	6.1.
პროექტის ავტორები	
ინჟინერი	
ინჟინერი	
ინჟინერი

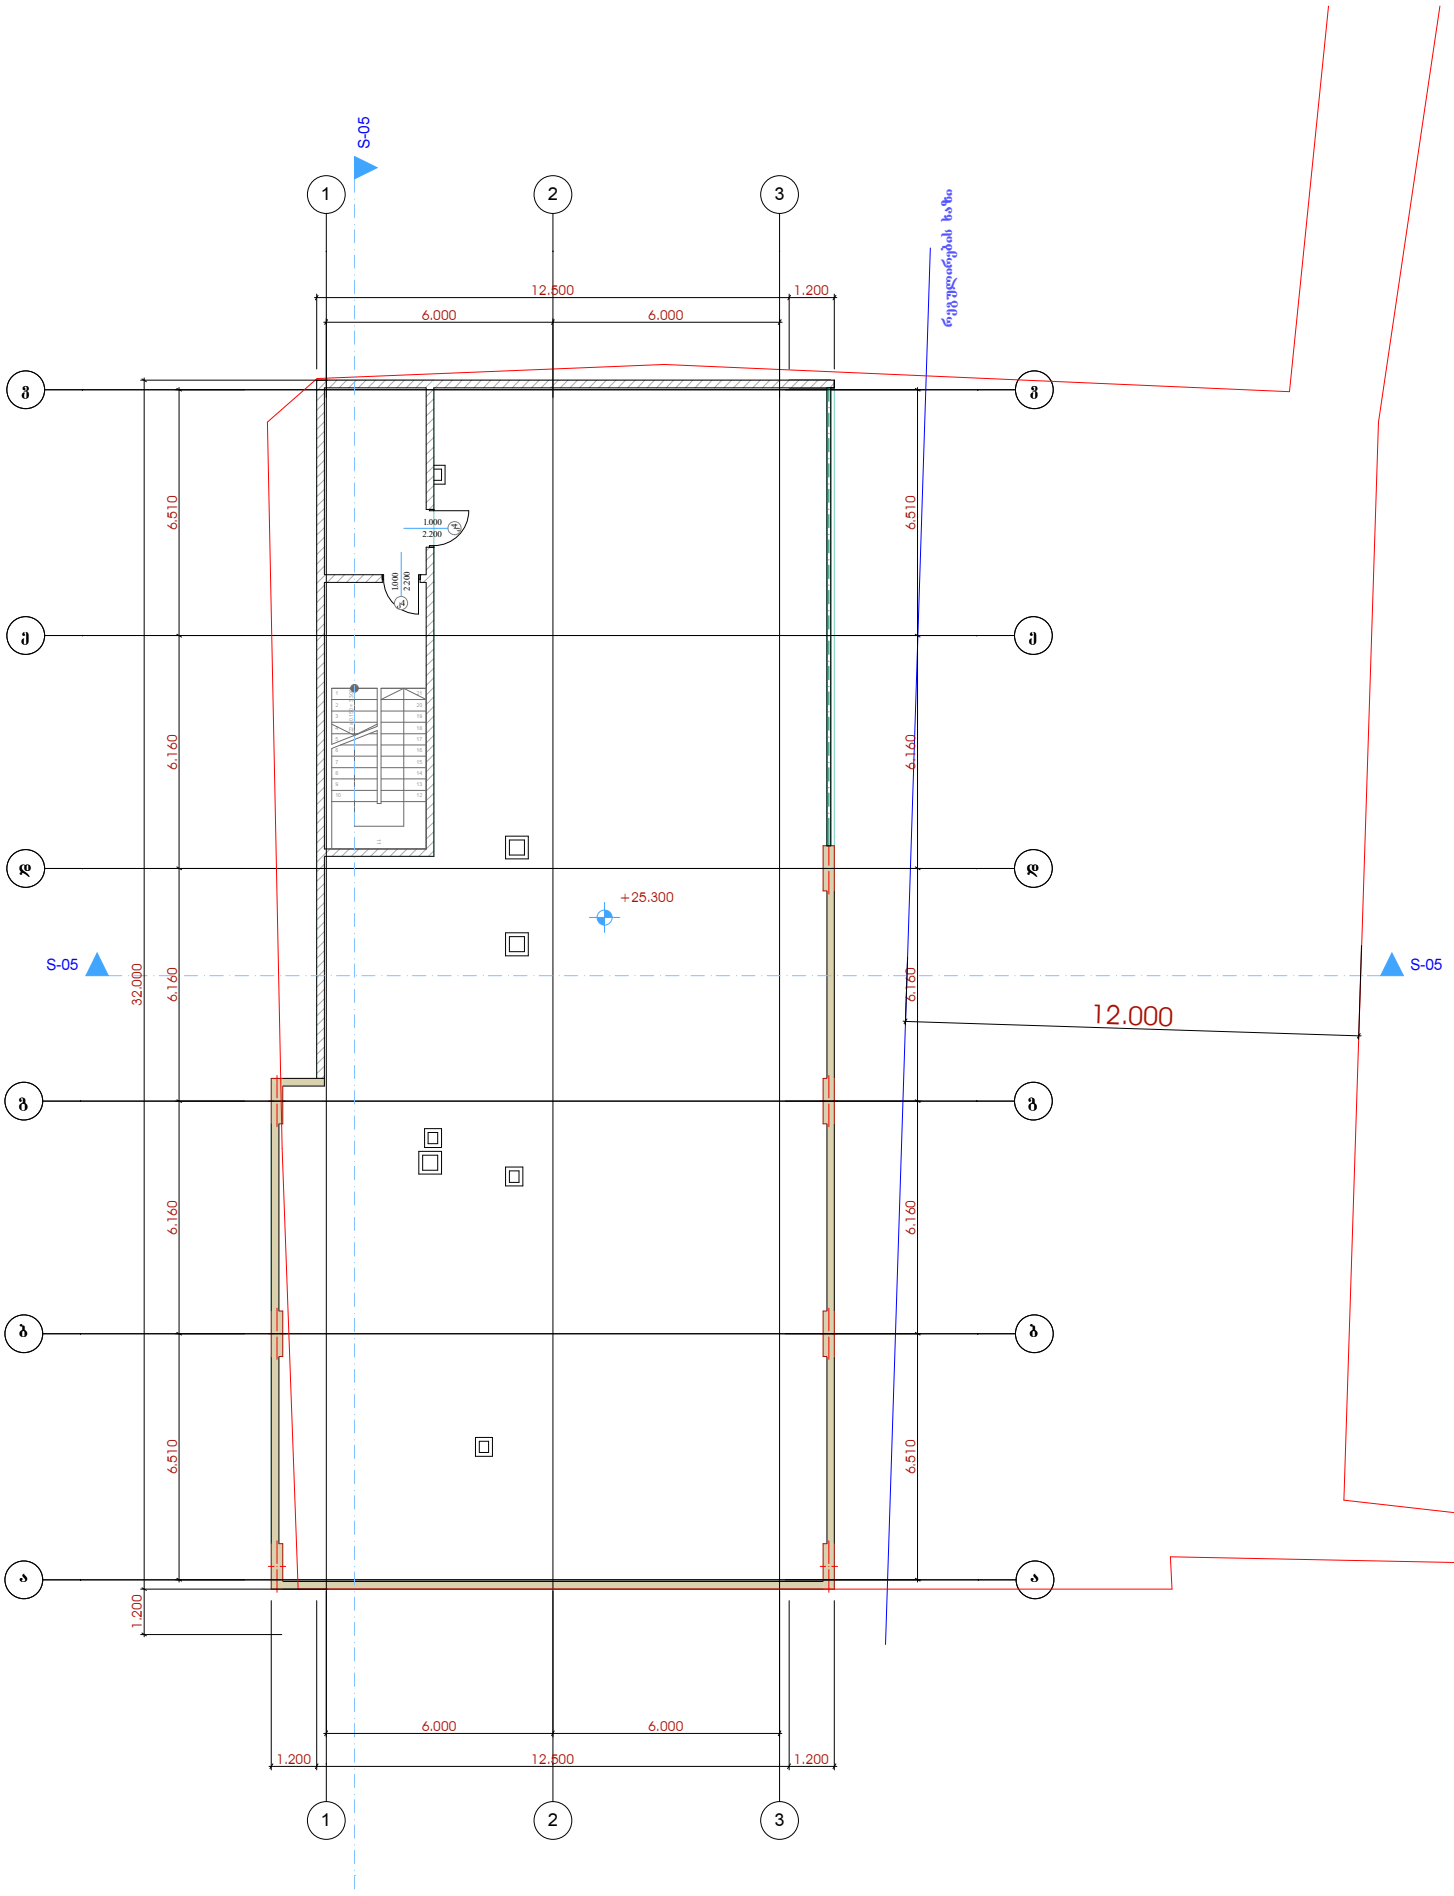

ფორმატი
A.3

ფაილის სახელი
A
Layout ნახ.

არქიტექტურული ნაწილი

შენიშვნები:

პირობითი ნიშნები:

დამკვეთი:

მისამართი:
მრავალფუნქციური შენობა
ქ. თბილისში, ალმასიანის 31

პასუხისმგებელი	გვარი	ხელმოწერა	თარიღი
ხელმძღვანელი	ე.ჩირაქაძე		
მთ.არქიტექტორი	ლ.გოგიჩაიშვილი		
შესამოწმა	ნ.გოგორიშვილი		
შემსრულა	ე.ჩირაქაძე		

მისამართი
ქ.თბილისი, გამრეკელის ქ.№19

დაკვეთა №	
თარიღი	2014
მასშტაბი	ა. 1:200

ნაწილი
სართულის გეგმა +25.30 ნიშნულზე

სტადია	ფურცელი	ფურცლები
ს.ა.		

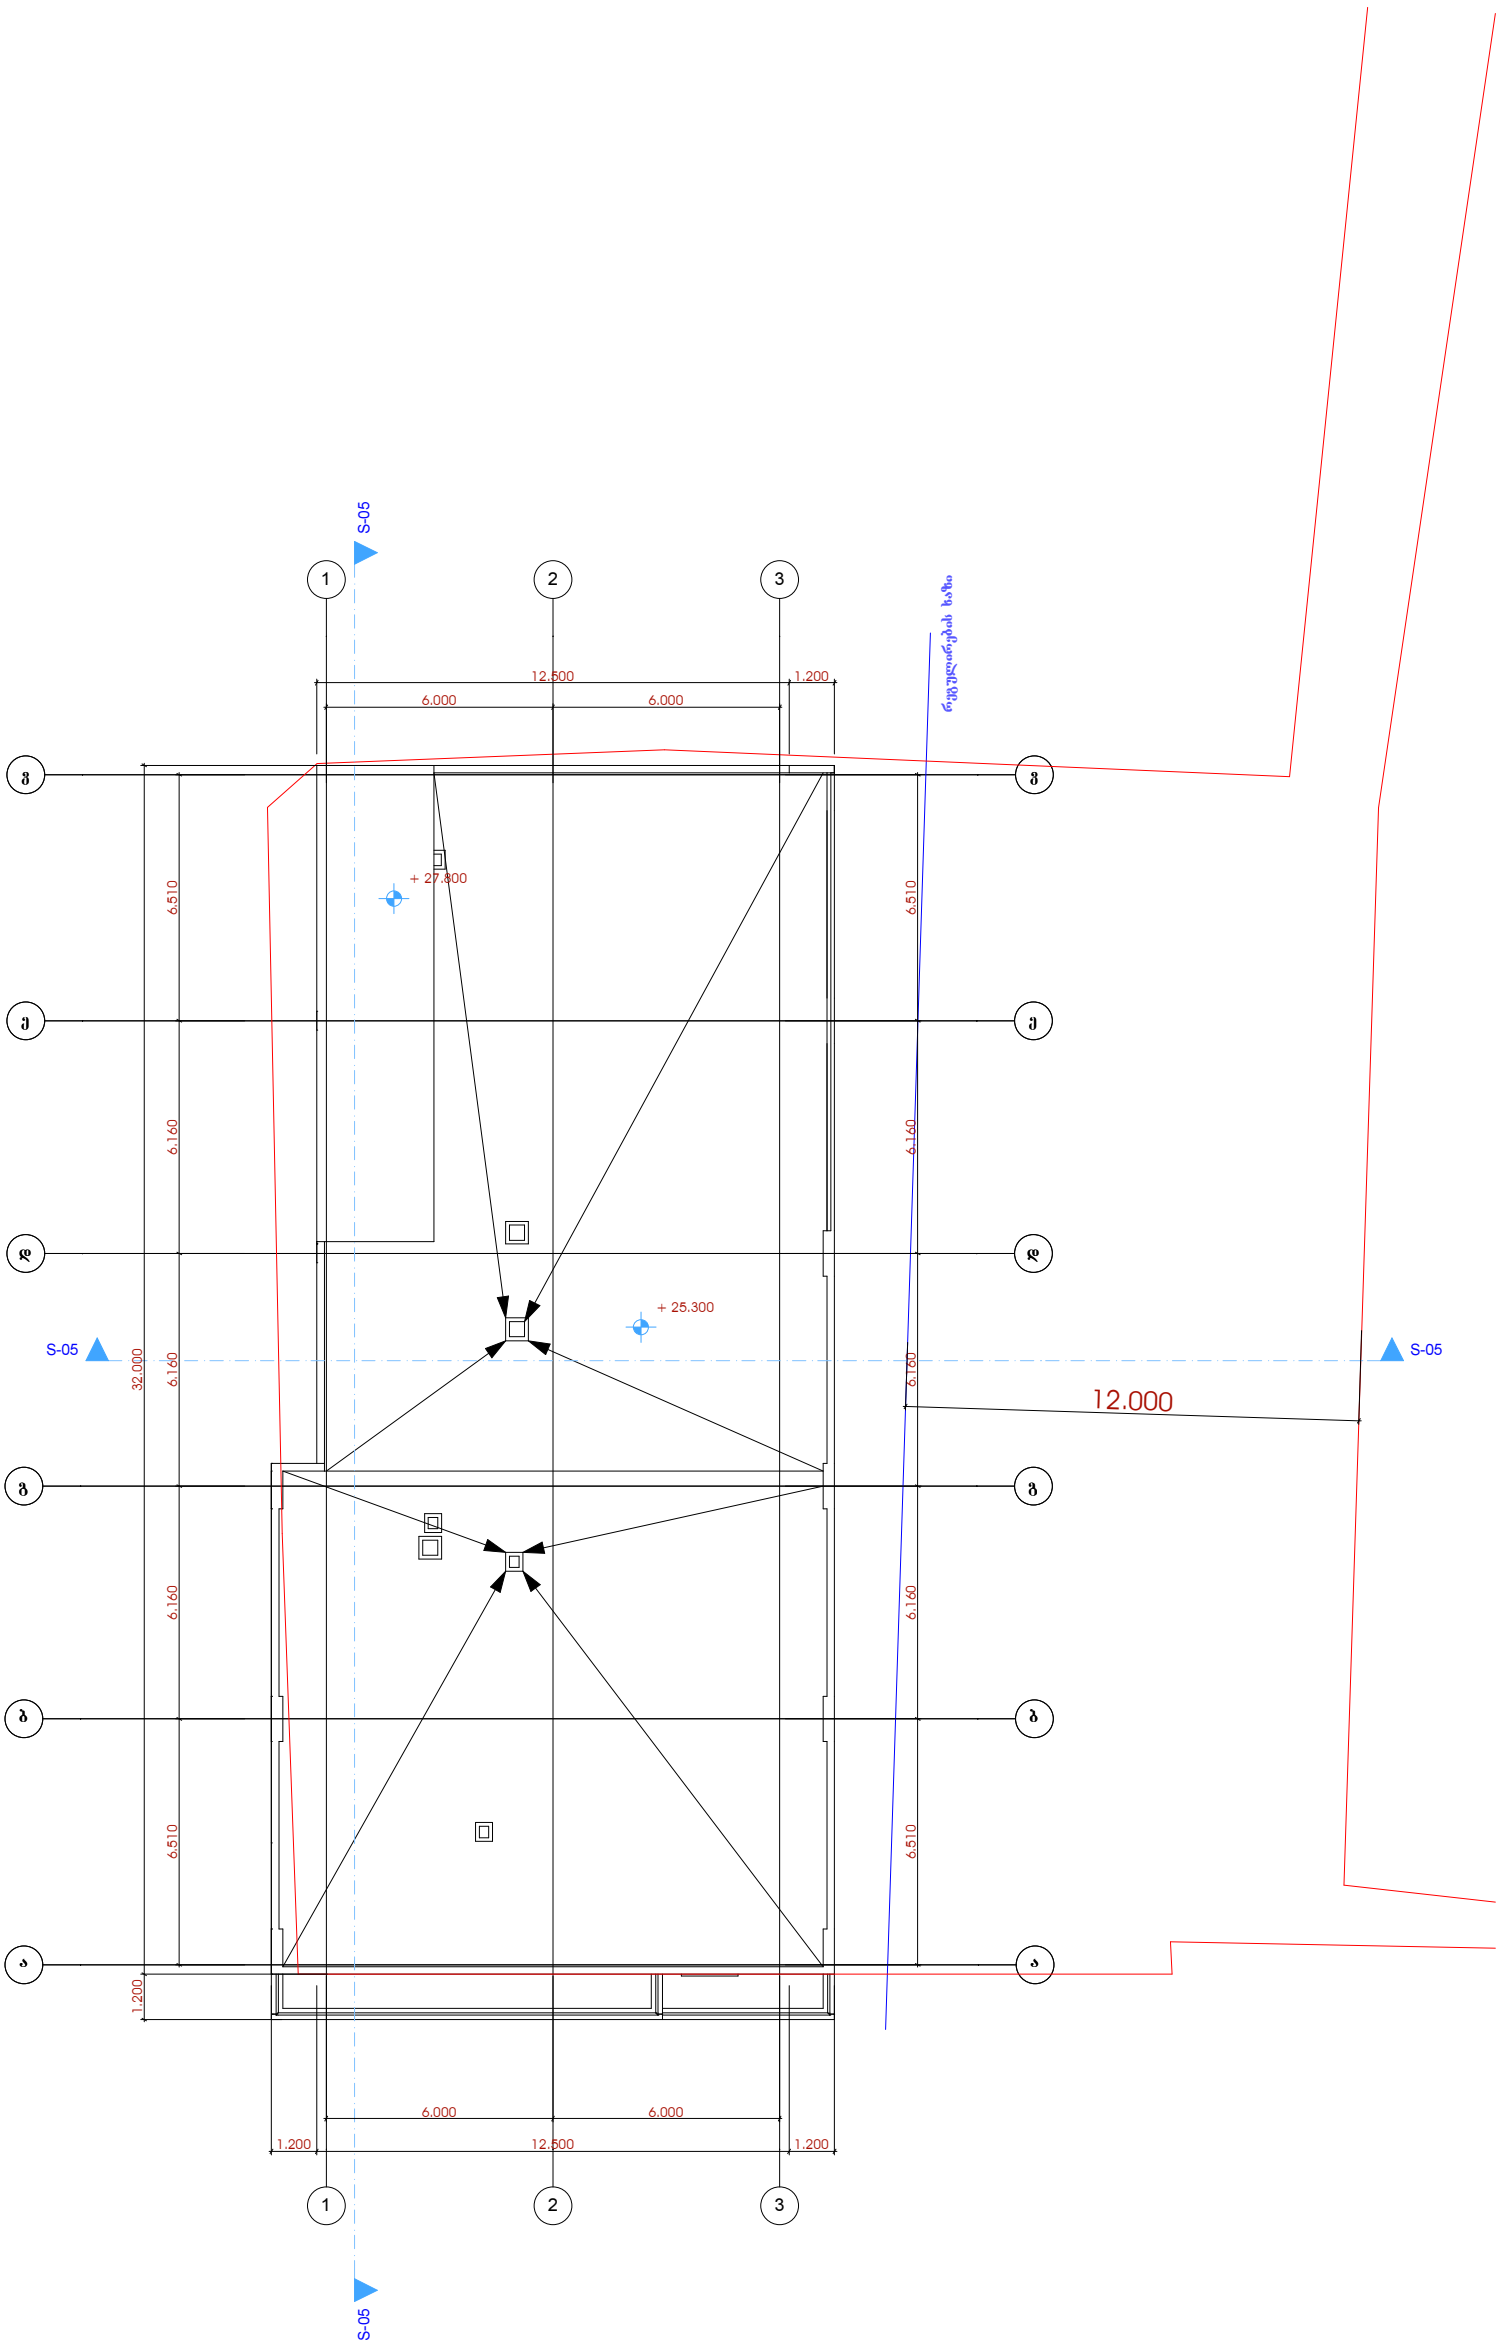

ფორმატი	ფაილის სახელი
A.3	A
	Layout ნახ.

არქიტექტურული ნაწილი

შენიშვნები:

პირობითი ნიშნები:

დამკვეთი:			
მისამართი:	მრავალფუნქციური შენობა ქ. თბილისში, ალმასიანის 31		
უწყებრივობა	გვარი	ხელმოწერა	თარიღი
ხელმძღვანელი	ე.ჩირაქაძე		
მთ.არქიტექტორი	დ.გოგიჩაიშვილი		
დაამუშავა	ნ.გოგორიშვილი		
შეამოწმა	ე.ჩირაქაძე		
მისამართი	ქ.თბილისი, გამრეკელის ქ.№19		
დამკვეთის №		ნაწილი	გარეხარჯის გეგმა
თარიღი	2014		
მასშტაბი	ა. 1:200		
ცვლილება	ფურცელი	ფურცლების	
ს.ა.			