რუსეთის ფედერაცია

შესაბამისობის სერტიფიკატი

(აუცილებელი სერტიფიცირება)

№ C-FI. ПБ25.В.02266
(შესაბამისობის სერტიფიკატის ნომერი)

ТР 0642853
(ბლანკის აღრიცხვის ნომერი)

განმცხადებელი
(განმცხადებლის დასახელება და ადგილმდებარეობა)

შპს „რუუკკი რუს". მისამართი: 249030, კალუგას ოლქი, ქ. ობინსკი, კიევის გზატკეცილი, № 100. მსსნ: 1024000940875. ტელეფონი +7(484) 399 6033, 386 0065, ფაქსი +7 (484) 386 0040.

მწარმოებელი
(პროდუქციის მწარმოებლის დასახელება და ადგილმდებარეობა)

„Ruukki Cinstruction Oy" (ფინეთი). მისამართი: საფ. ყუთი 138 Soulakivenkatu 1, 00811 Helsinki, Finland. წარმოების მისამართი: Makelantie 9, FI-62900, Alajarvi, Finland. ტელეფონი + 35820 59127, ფაქსი +35820 59227501.

სერტიფიცირების ორგანო
(შესაბამისობის სერტიფიკატის გამცემი სერტიფიცირების ორგანოს დასახელება და ადგილმდებარეობა,

ОС „ТПБ СЕРТ„ შპს „სახანძრო უსაფრთხოების ტექნოლოგიები", რუსეთი, 141315, მოსკოვის ოლქი, ქ. სერგიევ პოსად, მოსკოვის გზატკეცილი, 25, ტელ.: (499) 4098725, info@tpb-sert.ru. მსსნ:1085038002906. აკრედიტირების ატესტატი №ТРПБ.RU.ПБ25 გაც.03.10.2013 აკრედიტირების ფედერალური სამსახურის მიერ „როსაკკრედიტაცია".

ადასტურებს, რომ პროდუქცია
(ობიექტის იდენტიფიცირების დამშვები სერტიფიცირების ობიექტზეინფორმაცია

პანელები სამფენიანი კედლიანი რკინის საფარით და მინერალური ბამბის გამათბობელით. ტიპები შეესაბამება დანართს (ბლანკი №0534004). სერიული გამოცემა.

შეესაბამება ტექნიკური (ტექნიკური რეგლამენტების) რეგლამენტის მოთხოვნებს
(ტექნიკური რეგლმანეტის (ტექნიკური რეგლამენტების) დასახელება, მოთხოვნების შესაბამისად, რომელზეც (რომლებზეც) ტარდებოდა სერტიფიცირება) დანართი (ბლანკი № 0534004)

სახანძრო უსაფრთხოების მოთხოვნებზე ტექნიკური რეგლამენტი (22.07.2008 №123-ФЗ ფედერალური კანონი); გოსტ 30247. 1-94, გოსტ 30403-96. ცეცხლგამძლეობის ზღვარი და კონსტრუქციების ფრაგმენტების სახანძრო უსაფრთხოების კლასი

კოდი ОК 005 (ОКП) 52 8400
კოდი ЕКПС
კოდი რუსეთი ТН ВЭД 7308 90

ჩატარებული გამოკვლევები (შემოწმებები) და გაზომვები

სერტიფიცირებული შემოწმების ოქმი №2505 –С/ТР 05.02.2014წ., ИЦ „ТПБ ТЕСТ„ შპს „სახანძრო უსაფრთხოების ტექნოლოგიები" , №ТРПБ. RU.ИН14 25.08.2010წ.

აქტი წარმოების მდგომარეობის ანალიზის შედეგებზე №2002-АП 22.10.2013წ. ОС „ТПБ СЕРТ„ შპს „სახანძრო უსაფრთხოების ტექნოლოგიები", № ТРПБ. RU.ПБ25 03.10.2013წ.

წარმოდგენილი დოკუმენტები

(განმცხადებლის მიერ წარმოდგენილი დოკუმენტები
სერტიფიცირების ორგანოში ტექნიკური რეგლამენტის
(ტექნიკური რეგლამენტების) მოთხოვნების
პროდუქციის შესაბამისობის დამტკიცების სახით

შესაბამისობის სერტიფიკატის მოქმედების ვადა 12.02.2014 წ.-დან 11.02.2019 -მდე.

სერტიფიცირების ორგანოს
ხელმძღვანელი
(ხელმძღვანელის მოადგილე) /ხელმოწერილია/ გ.ვ. ჩერნეცოვი
ხელმოწერა, ინიციალები, გვარი

/ბეჭედდასმულია/

ექსპერტი (ექსპერტები) /ხელმოწერილია/ იუ. ნ. გრიშინი
ხელმოწერა, ინიციალები, გვარი

თარჯიმანი:

რუსეთის ფედერაცია

შესაბამისობის სერტიფიკატის

დანართი

№ C-FI. ПБ25.В.02266

ТР 0534004
(ბლანკის აღრიცხვის ნომერი)

პროდუქციების ჩამონათვალი, რომლებზეც ვრცელდება შესაბამისობის სერტიფიკატის მოქმედება

კოდი ОК 005 (ОКП) კოდი ТН ВЭД რუსეთი	ერთგვაროვანი პროდუქციის დასახელება, სახეები, მარკები, მოდელები, ნაკეთობის ან კომპლექსის შეამდგენელი ნაწილები	დოკუმენტაციის აღნიშვნა, რომლითაც გადის პროდუქცია
52 8400 --- 7308 90	სამფენიანი ტიპის პანელისაგან კედლის კონსტრუქციების ფრაგმენტები „SPA I" რკინის საფარით და მინერალური ბამბის გამათბობლით (სისქე 80-დან 120 კგ/მ.კუბ-დე.), -100 და 125 მმ. სისქისას და პანელების ჰორიზონტალურ მდებარეობაში გააჩნიათ ცეცხლგამძლეობის ზღვარი EI 90; -100 და 125 მმ. სისქისას და პანელების ვერტიკალურ მდებარეობაში გააჩნიათ ცეცხლგამძლეობის ზღვარი EI 60; -150 და 260 მმ. სისქისას და პანელების ჰორიზონტალურ მდებარეობაში გააჩნიათ ცეცხლგამძლეობის ზღვარი EI 180; -150 და 260 მმ. სისქისას და პანელების ვერტიკალურ მდებარეობაში გააჩნიათ ცეცხლგამძლეობის ზღვარი EI 150; სახანძრო უსაფრთხოების კლასი K0 (45).	მწარმოებლის ტექნიკური დოკუმენტაცია

სერტიფიცირების ორგანოს
ხელმძღვანელი
(ხელმძღვანელის მოადგილე) /ხელმოწერილია/ გ.ვ. ჩერნეცოვი
ხელმოწერა, ინიციალები, გვარი

/ბეჭედდასმულია/

ექსპერტი (ექსპერტები) /ხელმოწერილია/ იუ. ნ. გრიშინი
ხელმოწერა, ინიციალები, გვარი

თარგმანი შეესაბამება
თარგმანი:

РОССИЙСКАЯ ФЕДЕРАЦИЯ
СЕРТИФИКАТ СООТВЕТСТВИЯ
(обязательная сертификация)

№ C-FI.ПБ25.В.02266 (номер сертификата соответствия) **ТР** 0642853 (учетный номер бланка)

ЗАЯВИТЕЛЬ (наименование и местонахождение заявителя) ООО «Руукки Рус». Адрес: 249030, Калужская обл., г. Обнинск, Киевское шоссе, №100. ОГРН: 1024000940875. Телефон +7(484)399 6033, 386 0065, факс +7(484)386 0040.

ИЗГОТОВИТЕЛЬ (наименование и местонахождение изготовителя продукции) «Ruukki Construction Oy» (Финляндия). Адрес: P.O. BOX 138 Suolakivenkatu 1, 00811 Helsinki, Finland. Адрес производства: Makelantie 9, FI-62900, Alajarvi, Finland. Телефон +35820 59127, факс +35820 59227501.

ОРГАН ПО СЕРТИФИКАЦИИ (наименование и местонахождение органа по сертификации, выдавшего сертификат соответствия) ОС "ТПБ СЕРТ" ООО "Технологии пожарной безопасности", Россия, 141315, Московская область, г. Сергиев Посад, Московское шоссе, д. 25, тел. (499) 4098725, info@tpb-sert.ru. ОГРН: 1085038002906. Аттестат аккредитации № ТРПБ.RU.ПБ25 выдан 03.10.2013 Федеральной службой по аккредитации "Росаккредитация".

ПОДТВЕРЖДАЕТ, ЧТО ПРОДУКЦИЯ (информация об объекте сертификации, позволяющая идентифицировать объект) Панели трехслойные стеновые с металлическими облицовками и утеплителем из минеральной ваты. Типы согласно приложения (бланк № 0534004). Серийный выпуск.

код ОК 005 (ОКП) 52 8400

код ЕКПС

код ТН ВЭД России 7308 90

СООТВЕТСТВУЕТ ТРЕБОВАНИЯМ ТЕХНИЧЕСКОГО РЕГЛАМЕНТА (ТЕХНИЧЕСКИХ РЕГЛАМЕНТОВ) (наименование технического регламента (технических регламентов), на соответствие требованиям которого (которых) проводилась сертификация) Технический регламент о требованиях пожарной безопасности (Федеральный закон от 22.07.2008 N 123-ФЗ); ГОСТ 30247.1-94, ГОСТ 30403-96. Пределы огнестойкости и класс пожарной опасности фрагментов конструкций согласно приложения (бланк № 0534004)

ПРОВЕДЕННЫЕ ИССЛЕДОВАНИЯ (ИСПЫТАНИЯ) И ИЗМЕРЕНИЯ Протокол сертификационных испытаний № 2505-С/ТР от 05.02.2014 г., ИЦ "ТПБ ТЕСТ" ООО "Технологии пожарной безопасности", № ТРПБ. RU.ИН14 от 25.08.2010г.
Акт о результатах анализа состояния производства № 2002-АП от 22.10.2013 г. ОС "ТПБ СЕРТ" ООО "Технологии пожарной безопасности", № ТРПБ.RU.ПБ25 от 03.10.2013 г.

ПРЕДСТАВЛЕННЫЕ ДОКУМЕНТЫ (документы, представленные заявителем в орган по сертификации в качестве доказательств соответствия продукции требованиям технического регламента (технических регламентов))

СРОК ДЕЙСТВИЯ СЕРТИФИКАТА СООТВЕТСТВИЯ с 12.02.2014 по 11.02.2019

Руководитель (заместитель руководителя) органа по сертификации (подпись, инициалы, фамилия) Г.В. Чернецов

Эксперт (эксперты) (подпись, инициалы, фамилия) Ю.Н. Гришин

ОС "ТПБ СЕРТ" ООО "Технологии пожарной безопасности" Для сертификатов М.П. ТРПБ.RU.ПБ25 Сергиев Посад

РОССИЙСКАЯ ФЕДЕРАЦИЯ

ПРИЛОЖЕНИЕ
к СЕРТИФИКАТУ СООТВЕТСТВИЯ № С-FI.ПБ25.В.02266

(обязательная сертификация)

ТР 0534004
(учетный номер бланка)

Перечень продукции, на которую распространяется действие сертификата соответствия

код ОК 005 (ОКП) код ТН ВЭД России	Наименование, типы, марки, модели однородной продукции, составные части изделия или комплекса	Обозначение документации, по которой выпускается продукция
52 8400 7308 90	Фрагменты стеновых конструкций из панелей трехслойных типа "SPA I" с металлическими облицовками и утеплителем из минеральной ваты (плотность от 80 до 120 кг/м. куб.), - при толщине100 и 125 мм и горизонтальном расположении панелей имеют предел огнестойкости EI 90; - при толщине100 и 125 мм и вертикальном расположении панелей имеют предел огнестойкости EI 60; - при толщине от 150 мм до 260 мм и горизонтальном расположении панелей имеют предел огнестойкости EI 180; - при толщине от 150 мм до 260 мм и вертикальном расположении панелей имеют предел огнестойкости EI 150. Класс пожарной опасности К0 (45).	Техническая документация изготовителя.

М.П.

Руководитель
(заместитель руководителя)
органа по сертификации _____ Г.В. Чернецов
подпись, инициалы, фамилия

Эксперт (эксперты) _____ Ю.Н. Гришин
подпись, инициалы, фамилия

სანოტარო მოქმედების რეგისტრაციის ნომერი	N170937882
სანოტარო მოქმედების რეგისტრაციის თარიღი	17.08.2017 წ
სანოტარო მოქმედების დასახელება	**დოკუმენტის თარგმანზე დიპლომირებული მთარგმნელის ხელმოწერის დამოწმება**
ნოტარიუსი	**ნინო გახოკიძე**
სანოტარო ბიუროს მისამართი	**ქალაქი თბილისი, კოტე მარჯანიშვილის ქუჩა N 29**
სანოტარო ბიუროს ტელეფონი	95 78 07
სანოტარო მოქმედების ინდივიდუალური ნომერი	07769989699017

სანოტარო მოქმედებისა და სანოტარო აქტის შესახებ ინფორმაციის (მისი შექმნის, შეცვლის და/ან გაუქმების შესახებ) მიღება–გადამოწმება შეგიძლიათ საქართველოს ნოტარიუსთა პალატის ვებ–გვერდზე: www.notary.ge ასევე შეგიძლიათ დარეკოთ ტელეფონზე: +995(32) 2 66 19 18

მე, ნოტარიუსი **ნინო გახოკიძე** რომლის სანოტარო ბიურო მდებარეობს მისამართზე თბილისი, მარჯანიშვილის ქ.29 ვადასტურებ მთარგმნელის **მაია ყანდინაშვილის** (დაბადებული 24.03.1977 წელს, ქ. თბილისში, მცხოვრები მისამართზე: ქ. თბილისში, ვაზისუბნის 4 მ/რ, 1 კვარტ., კორპ.15, ბინა 35, პირადობის მოწმობა №13IG97628, პირადი №13001003888, გაცემული იუსტიციის სამინისტროს მიერ 18.09.2014 წელს) ხელმოწერის ნამდვილობას.

მთარგმნელმა წარმოადგინა რუსული ენის დამადასტურებელი დოკუმენტი (რუსული ენის სერტიფიკატი GEU # 1152, გაცემული ქართულ-ევროპული უმაღლესის სასწავლებლი სასერტიფიკატო ცენტრის მიერ 2017 წელს.) მე გავაფრთხილე მთარგმნელი იმ პასუხისმგებლობის შესახებ, რომელიც მოჰყვება არაზუსტ თარგმანს. მთარგმნელმა ჩემს წინაშე დაადასტურა, რომ თარგმანი ზუსტია და ჩემი თანდასწრებით ხელი მოაწერა თარგმანს.

გადახდილია ნოტარიუსის საზღაური 6.00 ლარი, და რეგისტრაციის საფასური 2.00(ორი) ლარი საქართველოს მთავრობის დადგენილება № 507, (29.12.2011წ.) სანოტარო მოქმედებათა შესრულებისათვის საზღაურისა და საქართველოს ნოტარიუსთა პალატრისთვის დადგენილი საფასურის ოდენობების, მათი გადახდევინების წესისა და მომსახურების ვადების დამტკიცების შესახებ 31-ე მუხლისა და 39-ე მუხლის თანახმად.

Я, нотариуса Гахокидзе Нино, бюро которой расположено по адресу г. Тбилиси, ул. Марджанишвили 29, заверяю подлинность подписи переводчицы **Кандинашвили Майи** (24.03.1977 года рождения, прожив. по адресу: г.Тбилиси, Вазисубани 4 м/р, 1 кварт. кор. 15, кв.35, удостоверение личности №13IG97628, личный номер № 13001003888, выданный Министерством Юстиции 19.09.2014г.)

Переводчица предъявила документ, удостоверяющий знание русского языка (сертификат GEU # 1152 выданный центром сертификации Грузинско-Европейского ВУЗА в 2017 году). Я разъяснила переводчице, какие последствия может повлечь неточный перевод. Переводчица подтвердила точность перевода и подписала документ в моем присутствии.

Оплачено за оказанные нотариальные услуги 6.00 лари и стоимость регистрации 2 (два) лари, согласно Постановлению Грузинского правительства №507 от 29.12.2011 «за выполнение нотариальных действий в количестве стоимости, установленного для Палаты Нотариусов Грузии, о правилах их оплаты и сроков сервисов» статьи 31-ой и 39-ой.

ნინო გახოკიძე
Гахокидзе Нино

ნოტარიუსი:
Нотариус:

საქართველოს შინაგან საქმეთა სამინისტრო
საპატრულო პოლიციის დეპარტამენტი

MINISTRY OF INTERNAL AFFAIRS OF GEORGIA
PATROL POLICE DEPARTMENT

№ _____ „____“ _____ 201 წ.

შპს „ოაზისი 9“-ის დირექტორს
ბატონ ზ. იაკობიძეს
მის. ქ. თბილისი, საბურთალოს ქ. N44, ბ.68
ტელ. 555 136017
ასლი: საპატრულო პოლიციის დეპარტამენტის
ქ. თბილისის მთავარი სამმართველოს
უფროსის მოადგილეს ბატონ **ლაშა ჯოხაძეს**

შსს საპატრულო პოლიციის დეპარტამენტში განხილულ იქნა თქვენი მ/წლის 6 ნოემბრის განცხადება, რომელიც ეხება ქ. თბილისში, კახეთის გზატკეცილზე, ვარკეთილის ხიდების მიმდებარედ მიწის ნაკვეთზე (ს/კ 01.17.10.011.021) ავტოტექდათვალიერების სადგურის მშენებლობასთან დაკავშირებით შესასვლელ-გამოსასვლელი გზის მოწყობას და ითხოვთ ა/ტრანსპორტის მოძრაობის ორგანიზაციის სქემების(სამუშაოს წარმოებისა და დასრულებული ვარიანტების) შეთანხმებას.

ვითვალისწინებთ რა, ქალაქ თბილისის მუნიციპალიტეტის სსიპ „არქიტექტურის სამსახურის“ მ/წლის 10 აგვისტოს N 3460700 შუალედურ გადაწყვეტილებას, ქ. თბილისის მუნიციპალიტეტის მერიის ტრანსპორტის საქალაქო სამსახურის და სახელმწიფო დაცვის სპეციალური სამსახურის მ/წლის 7 ნოემბრის N43393 თანხმობებს, საპატრულო პოლიციის დეპარტამენტი ითანხმებს სამუშაოთა წარმოებისა და ა/ტრანსპორტის მოძრაობის ორგანიზაციის თქვენს მიერ წარმოდგენილ სქემებს და არ არის წინააღმდეგი განახორციელოთ ზემოთ აღნიშნული სამუშაოები შემდეგი პირობების დაცვით:

- სამუშაოთა წარმოების ადგილზე მოძრაობის რეგულირების ტექნიკური საშუალებები განთავსდეს ჩვენთან შეთანხმებული სქემების შესაბამისად;
- დაცული იქნას გზის სავალი ნაწილის სისუფთავე, არ დაუშვათ სამშენებლო მასალისა და ტექნიკის გზის სავალ ნაწილზე განთავსება;
- სამუშაოების დასრულებისთანავე დროებითი მოძრაობის რეგულირების ტექნიკურ საშუალებებს გაუკეთდეს დემონტაჟი და გზის მიერთების ადგილები აღიჭურვოს მოძრაობის რეგულირების ტექნიკური საშუალებებით შეთანხმებული საგზაო მოძრაობის ორგანიზაციის სქემის შესაბამისად;
- სამუშაოების დაწყების და დამთავრების შესახებ წინასწარ ეცნობოს საპატრულო პოლიციის დეპარტამენტის სამორიგეო ნაწილს (ტელ. 241-85-04; 241-85-05);

მეორე ადრესატს: გთხოვთ უზრუნველყოთ კონტროლის დაწესება მოძრაობის რეგულირების ტექნიკური საშუალებების განთავსების მდგომარეობაზე თანდართული სქემების შესაბამისად. შეუსრულებლობის შემთხვევაში არ დაუშვათ სამუშაოების დაწყება და იმოქმედეთ საქართველოს ასკ 134–ემუხლის მოთხოვნების შესაბამისად.

დანართი: “ “ ფურცლად
პატივისცემით,
შსს საპატრულო პოლიციის დეპარტამენტის
საორგანიზაციო სამმართველოს უფროსი

ლევან ზუზაძე

ქ. თბილისი, ნოე რამიშვილის ქ. №38
№38 Noe Ramishvili St., Tbilisi
ტელ./Tel.: (+995 32) 241 85 02
ფაქს0/Fax: (+995 32) 2 41 85 02
E-mail: ushba@mia.gov.ge

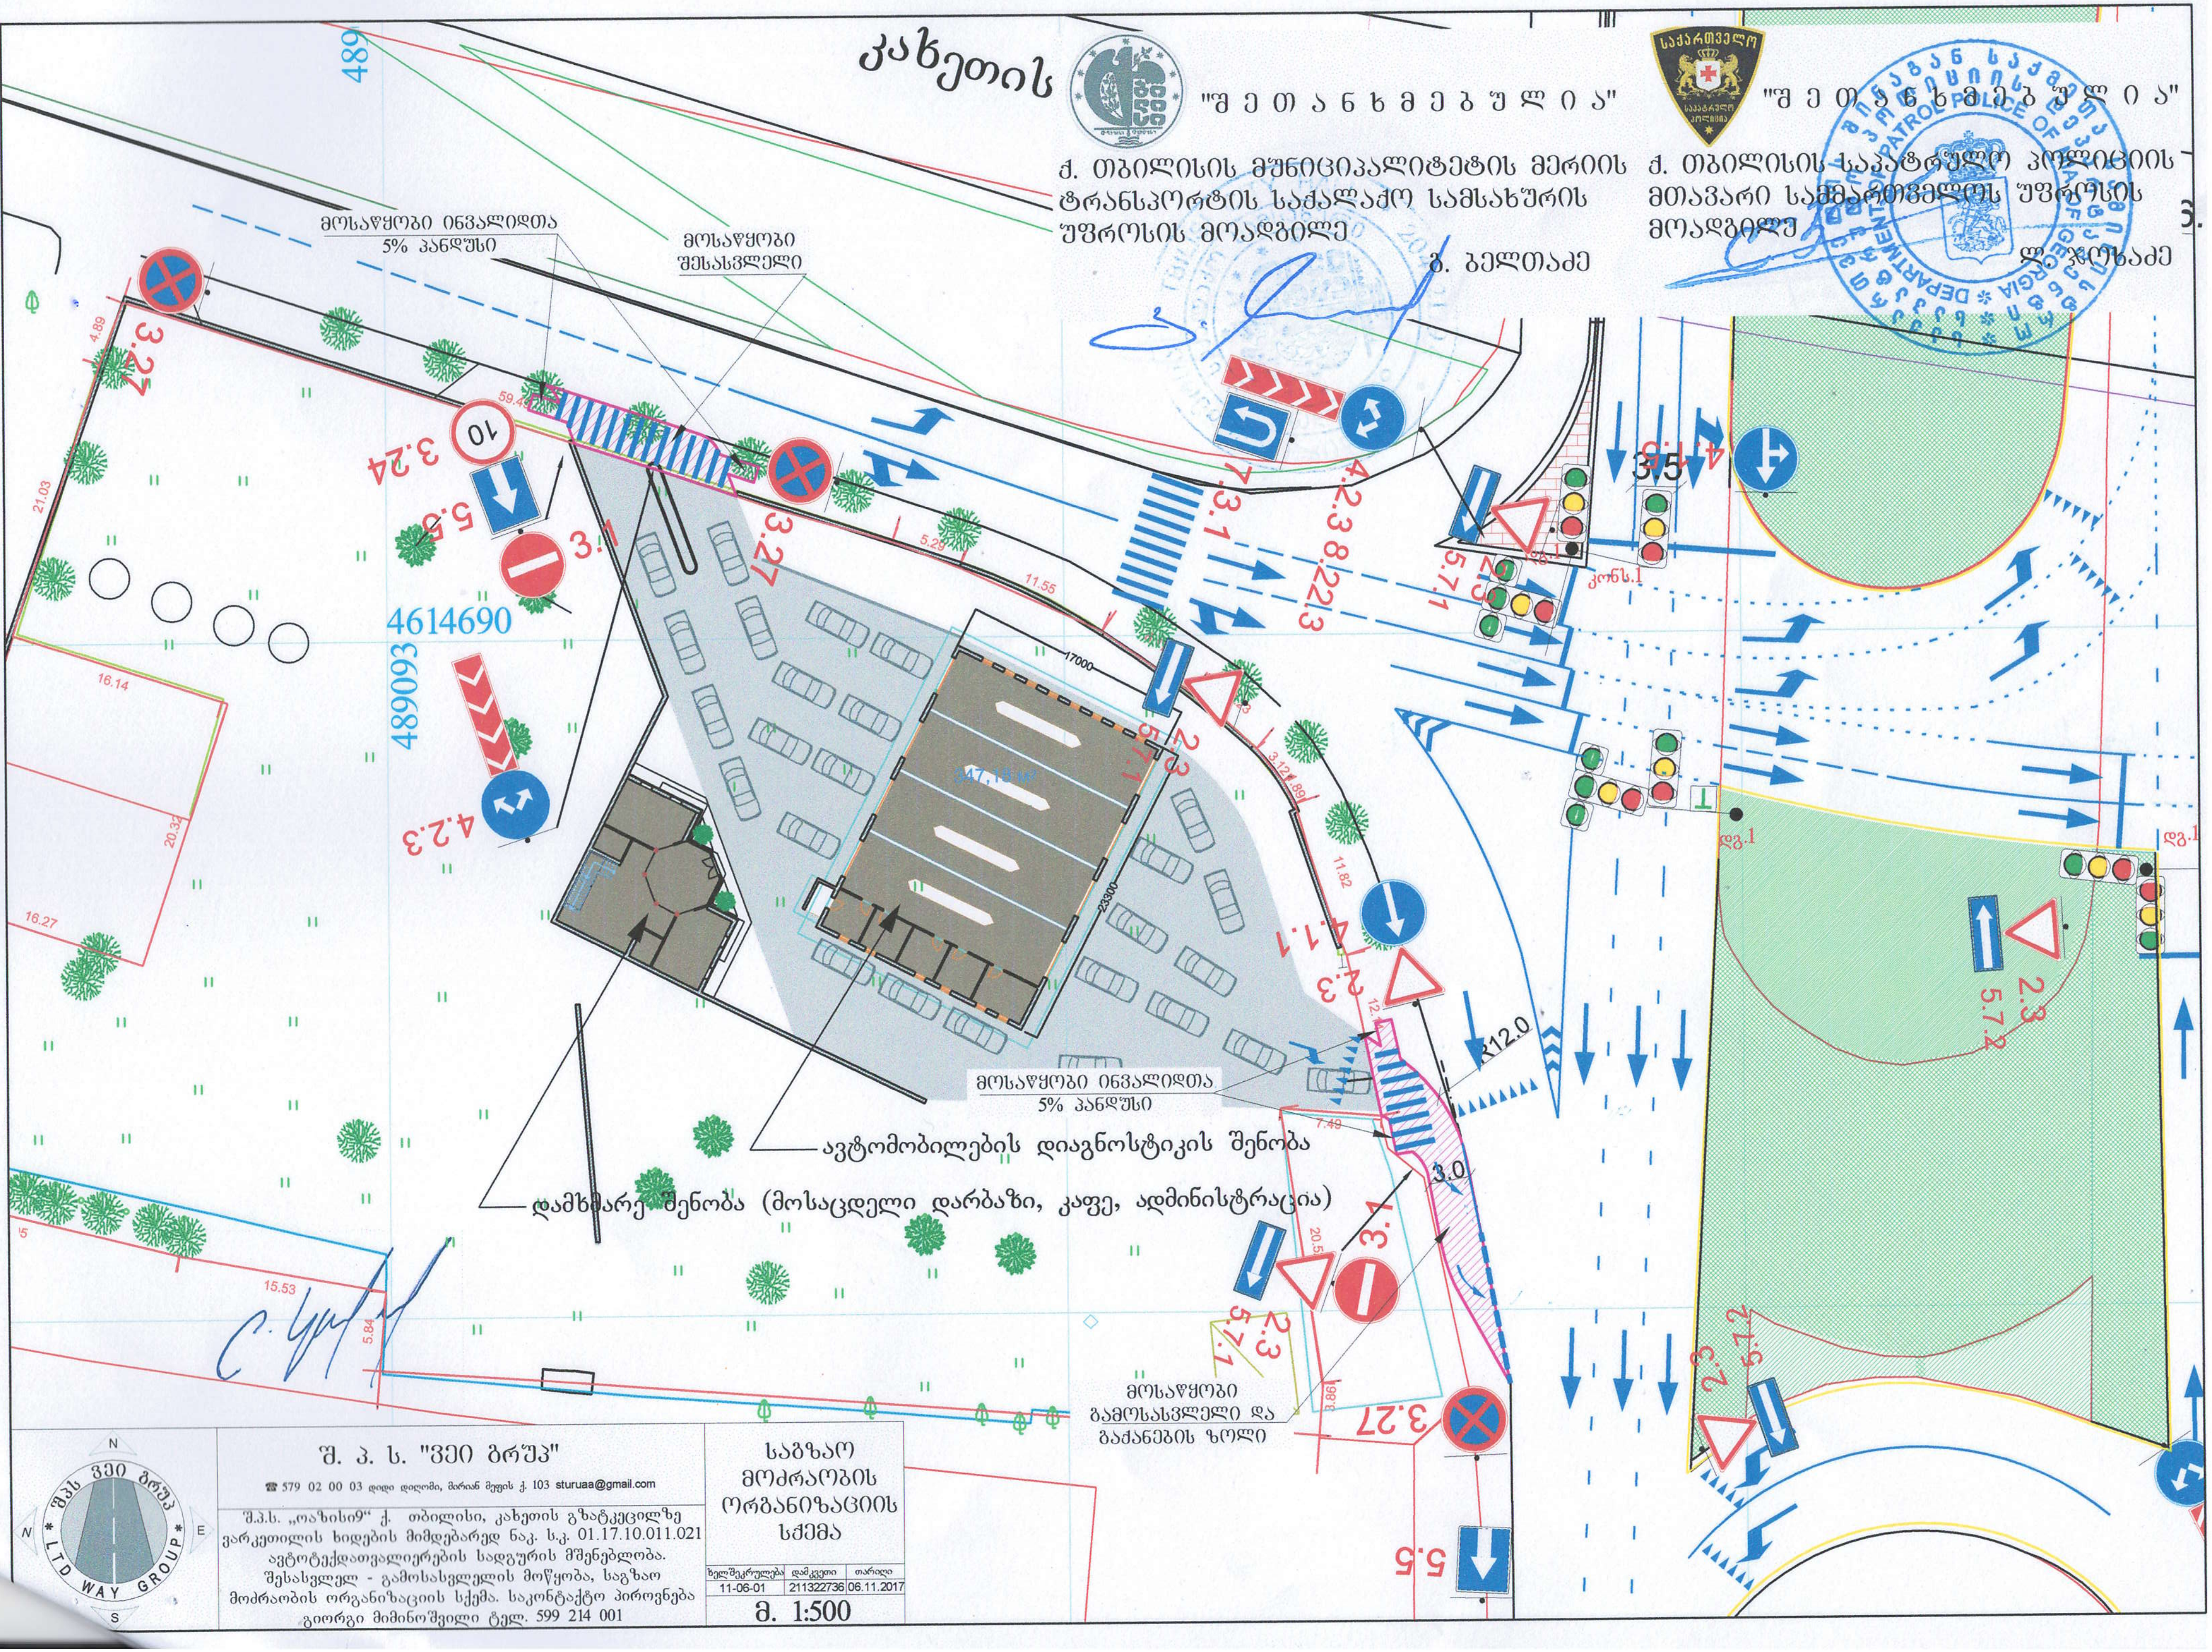

"შ ე თ ა ნ ხ მ ე ბ უ ლ ი ა"

ქ. თბილისის მუნიციპალიტეტის მერიის ტრანსპორტის საქალაქო სამსახურის უფროსის მოადგილე

ბ. ბელთაძე

"შ ე თ ა ნ ხ მ ე ბ უ ლ ი ა"

ქ. თბილისის საპატრულო პოლიციის მთავარი სამმართველოს უფროსის მოადგილე

ლ. ჯოხაძე

შ. პ. ს. "ვეი ბრუპ"

☎ 579 02 00 03 დიდი დიღომი, მირიან მეფის ქ. 103 sturuaa@gmail.com

შ.პ.ს. „ოაზისი9" ქ. თბილისი, კახეთის გზატკეცილზე ვარკეთილის ხიდების მიმდებარედ ნაკ. ს.კ. 01.17.10.011.021 ავტოტექდათვალიერების სადგურის მშენებლობა. შესასვლელ - გამოსასვლელის მოწყობა, საგზაო მოძრაობის ორგანიზაციის სქემა. საკონტაქტო პიროვნება გიორგი მიმინოშვილი ტელ. 599 214 001

საგზაო მოძრაობის ორგანიზაციის სქემა

ხელშეკრულება	დამკვეთი	თარიღი
11-06-01	211322736	06.11.2017

მ. 1:500

კახეთის

"შეთანხმებულია"
ქ. თბილისის მუნიციპალიტეტის მერიის ტრანსპორტის საქალაქო სამსახურის უფროსის მოადგილე
გ. ბელთაძე

"შეთანხმებულია"
ქ. თბილისის საპატრულო პოლიციის მთავარი სამმართველოს უფროსის მოადგილე
დ. ჯოხაძე

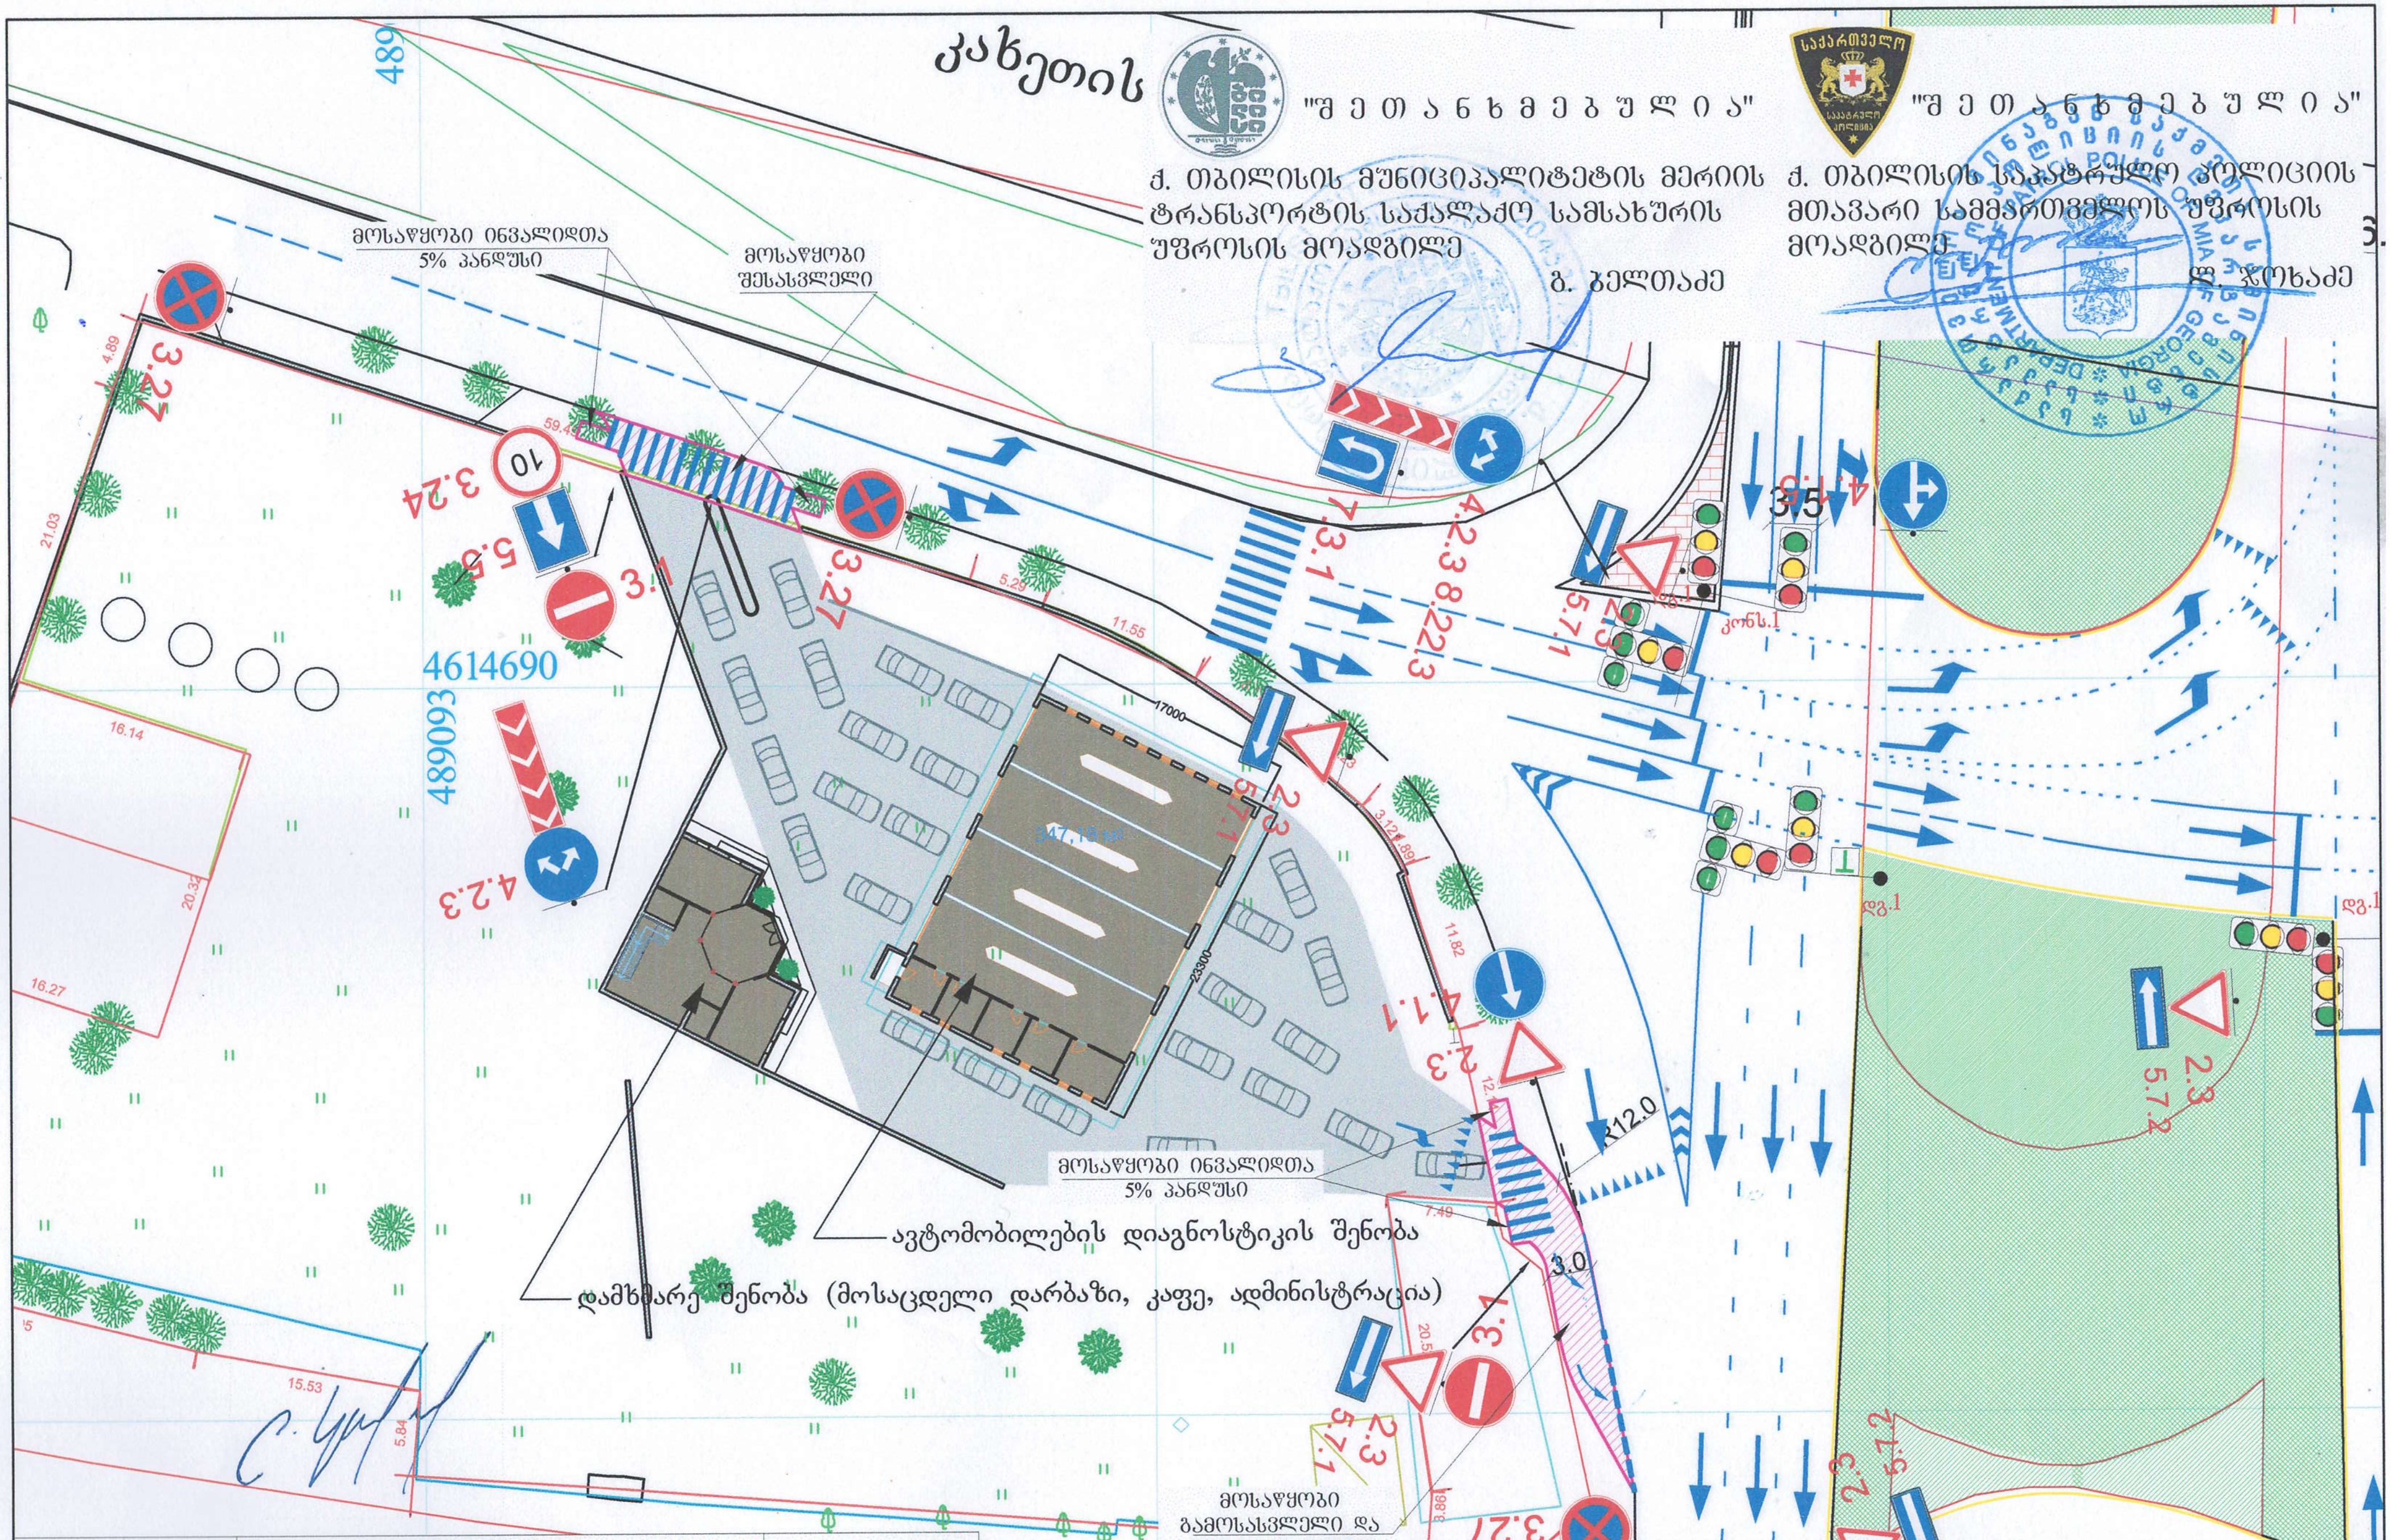

ში. პ. ს. "ვეი გრუპ"	საგზაო მოძრაობის ორგანიზაციის სქემა		
☎ 579 02 00 03 დიდი დიღომი, მირიან მეფის ქ. 103 sturuaa@gmail.com			
შ.პ.ს. „ოაზისი9“ ქ. თბილისი, კახეთის გზატკეცილზე ვარკეთილის ხიდების მიმდებარედ ნაკ. ს.კ. 01.17.10.011.021 ავტოტექდათვალიერების სადგურის მშენებლობა. შესასვლელ - გამოსასვლელის მოწყობა, საგზაო მოძრაობის ორგანიზაციის სქემა. საკონტაქტო პიროვნება გიორგი მიმინოშვილი ტელ. 599 214 001	ხელშეკრულება	დამკვეთი	თარიღი
	11-06-01	211322736	06.11.2017
	მ. 1:500		

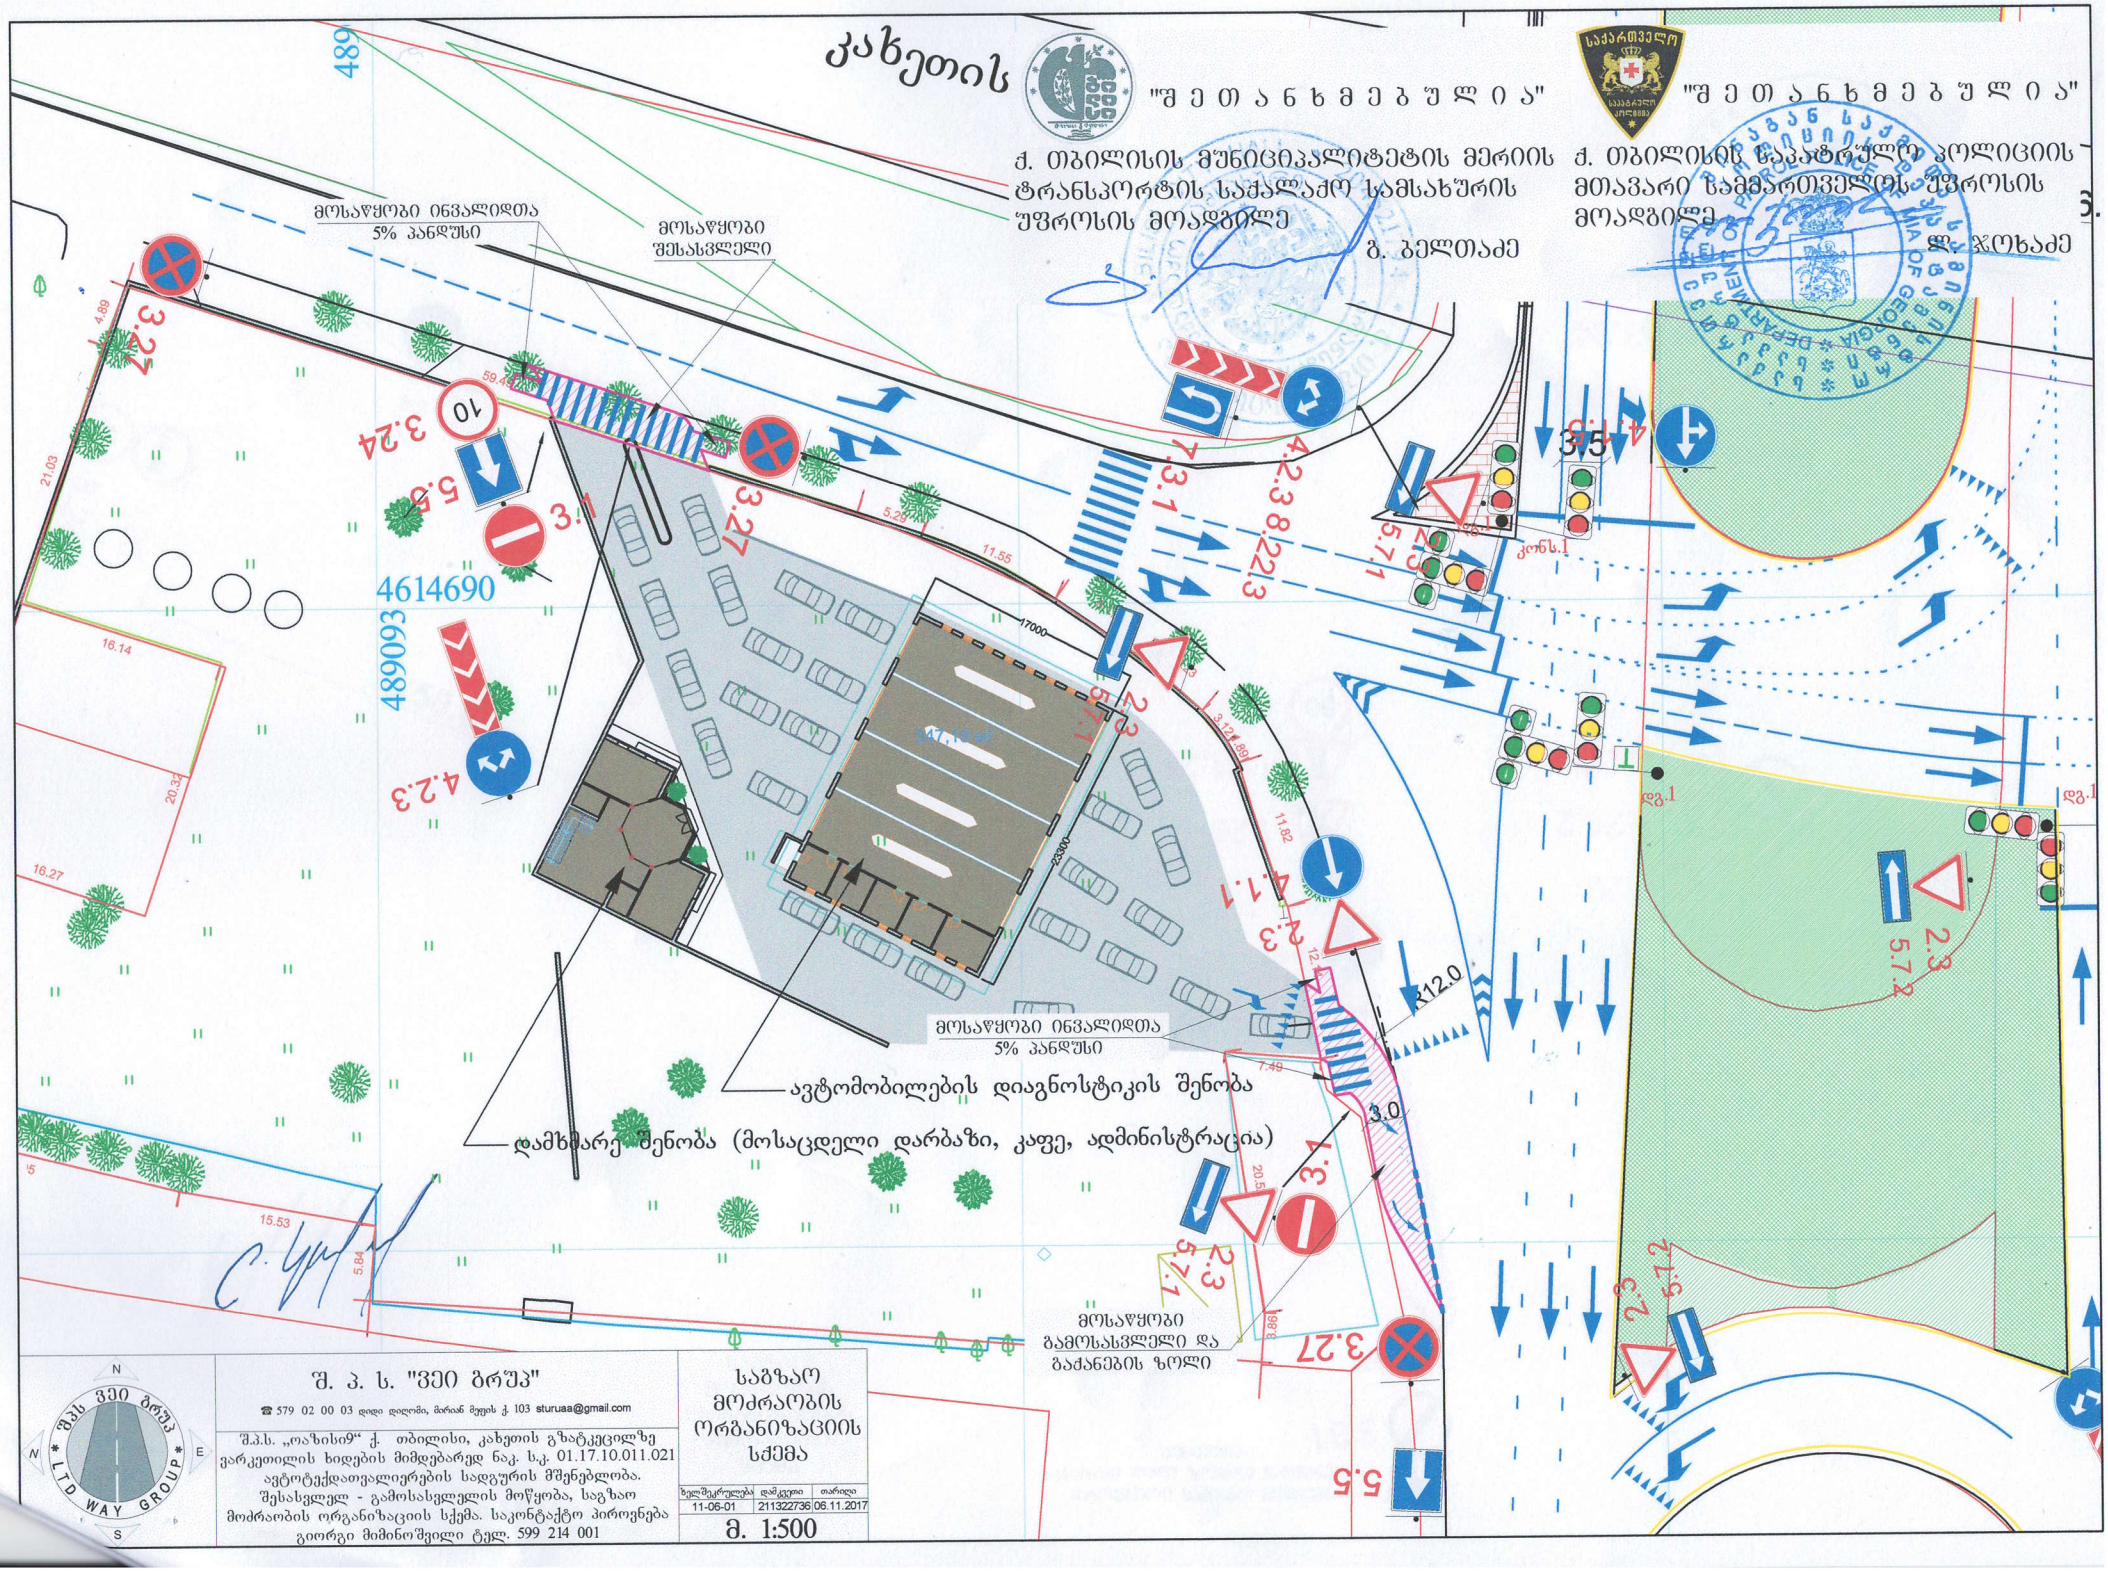
კახეთის
"შ ე თ ა ნ ხ მ ე ბ უ ლ ი ა"
"შ ე თ ა ნ ხ მ ე ბ უ ლ ი ა"
ქ. თბილისის მუნიციპალიტეტის მერიის
ტრანსპორტის სამსახურის
უფროსის მოადგილე
გ. ბელთაძე
ქ. თბილისის საკათრულო კოლიციის
მთავარი სამმართველოს უფროსის
მოადგილე
ლ. ჯოხაძე
მოსაწყობი ინვალიდთა
5% პანდუსი
მოსაწყობი
შესასვლელი
4614690
489093
ავტომობილების დიაგნოსტიკის შენობა
დამხმარე შენობა (მოსაცდელი დარბაზი, კაფე, ადმინისტრაცია)
მოსაწყობი ინვალიდთა
5% პანდუსი
მოსაწყობი
გამოსასვლელი და
გაძანების ზოლი
Ш. პ. ს. "ვეი ბრუპ"
☎ 579 02 00 03 დიდი დიღომი, მარიან მეფის ქ. 103 sturuaa@gmail.com
შ.პ.ს. „ოაზისი“ ქ. თბილისი, კახეთის გზატკეცილზე
ვარკეთილის ხიდების მიმდებარედ ნაკ. ს.კ. 01.17.10.011.021
ავტოტექდათვალიერების სადგურის მშენებლობა.
შესასვლელ - გამოსასვლელის მოწყობა, საგზაო
მოძრაობის ორგანიზაციის სქემა. საკონტაქტო პიროვნება
გიორგი მიმინოშვილი ტელ. 599 214 001
საგზაო მოძრაობის ორგანიზაციის სქემა
ზელშეკრულება
11-06-01
დაკვეთი
211322736
თარიღი
06.11.2017
მ. 1:500

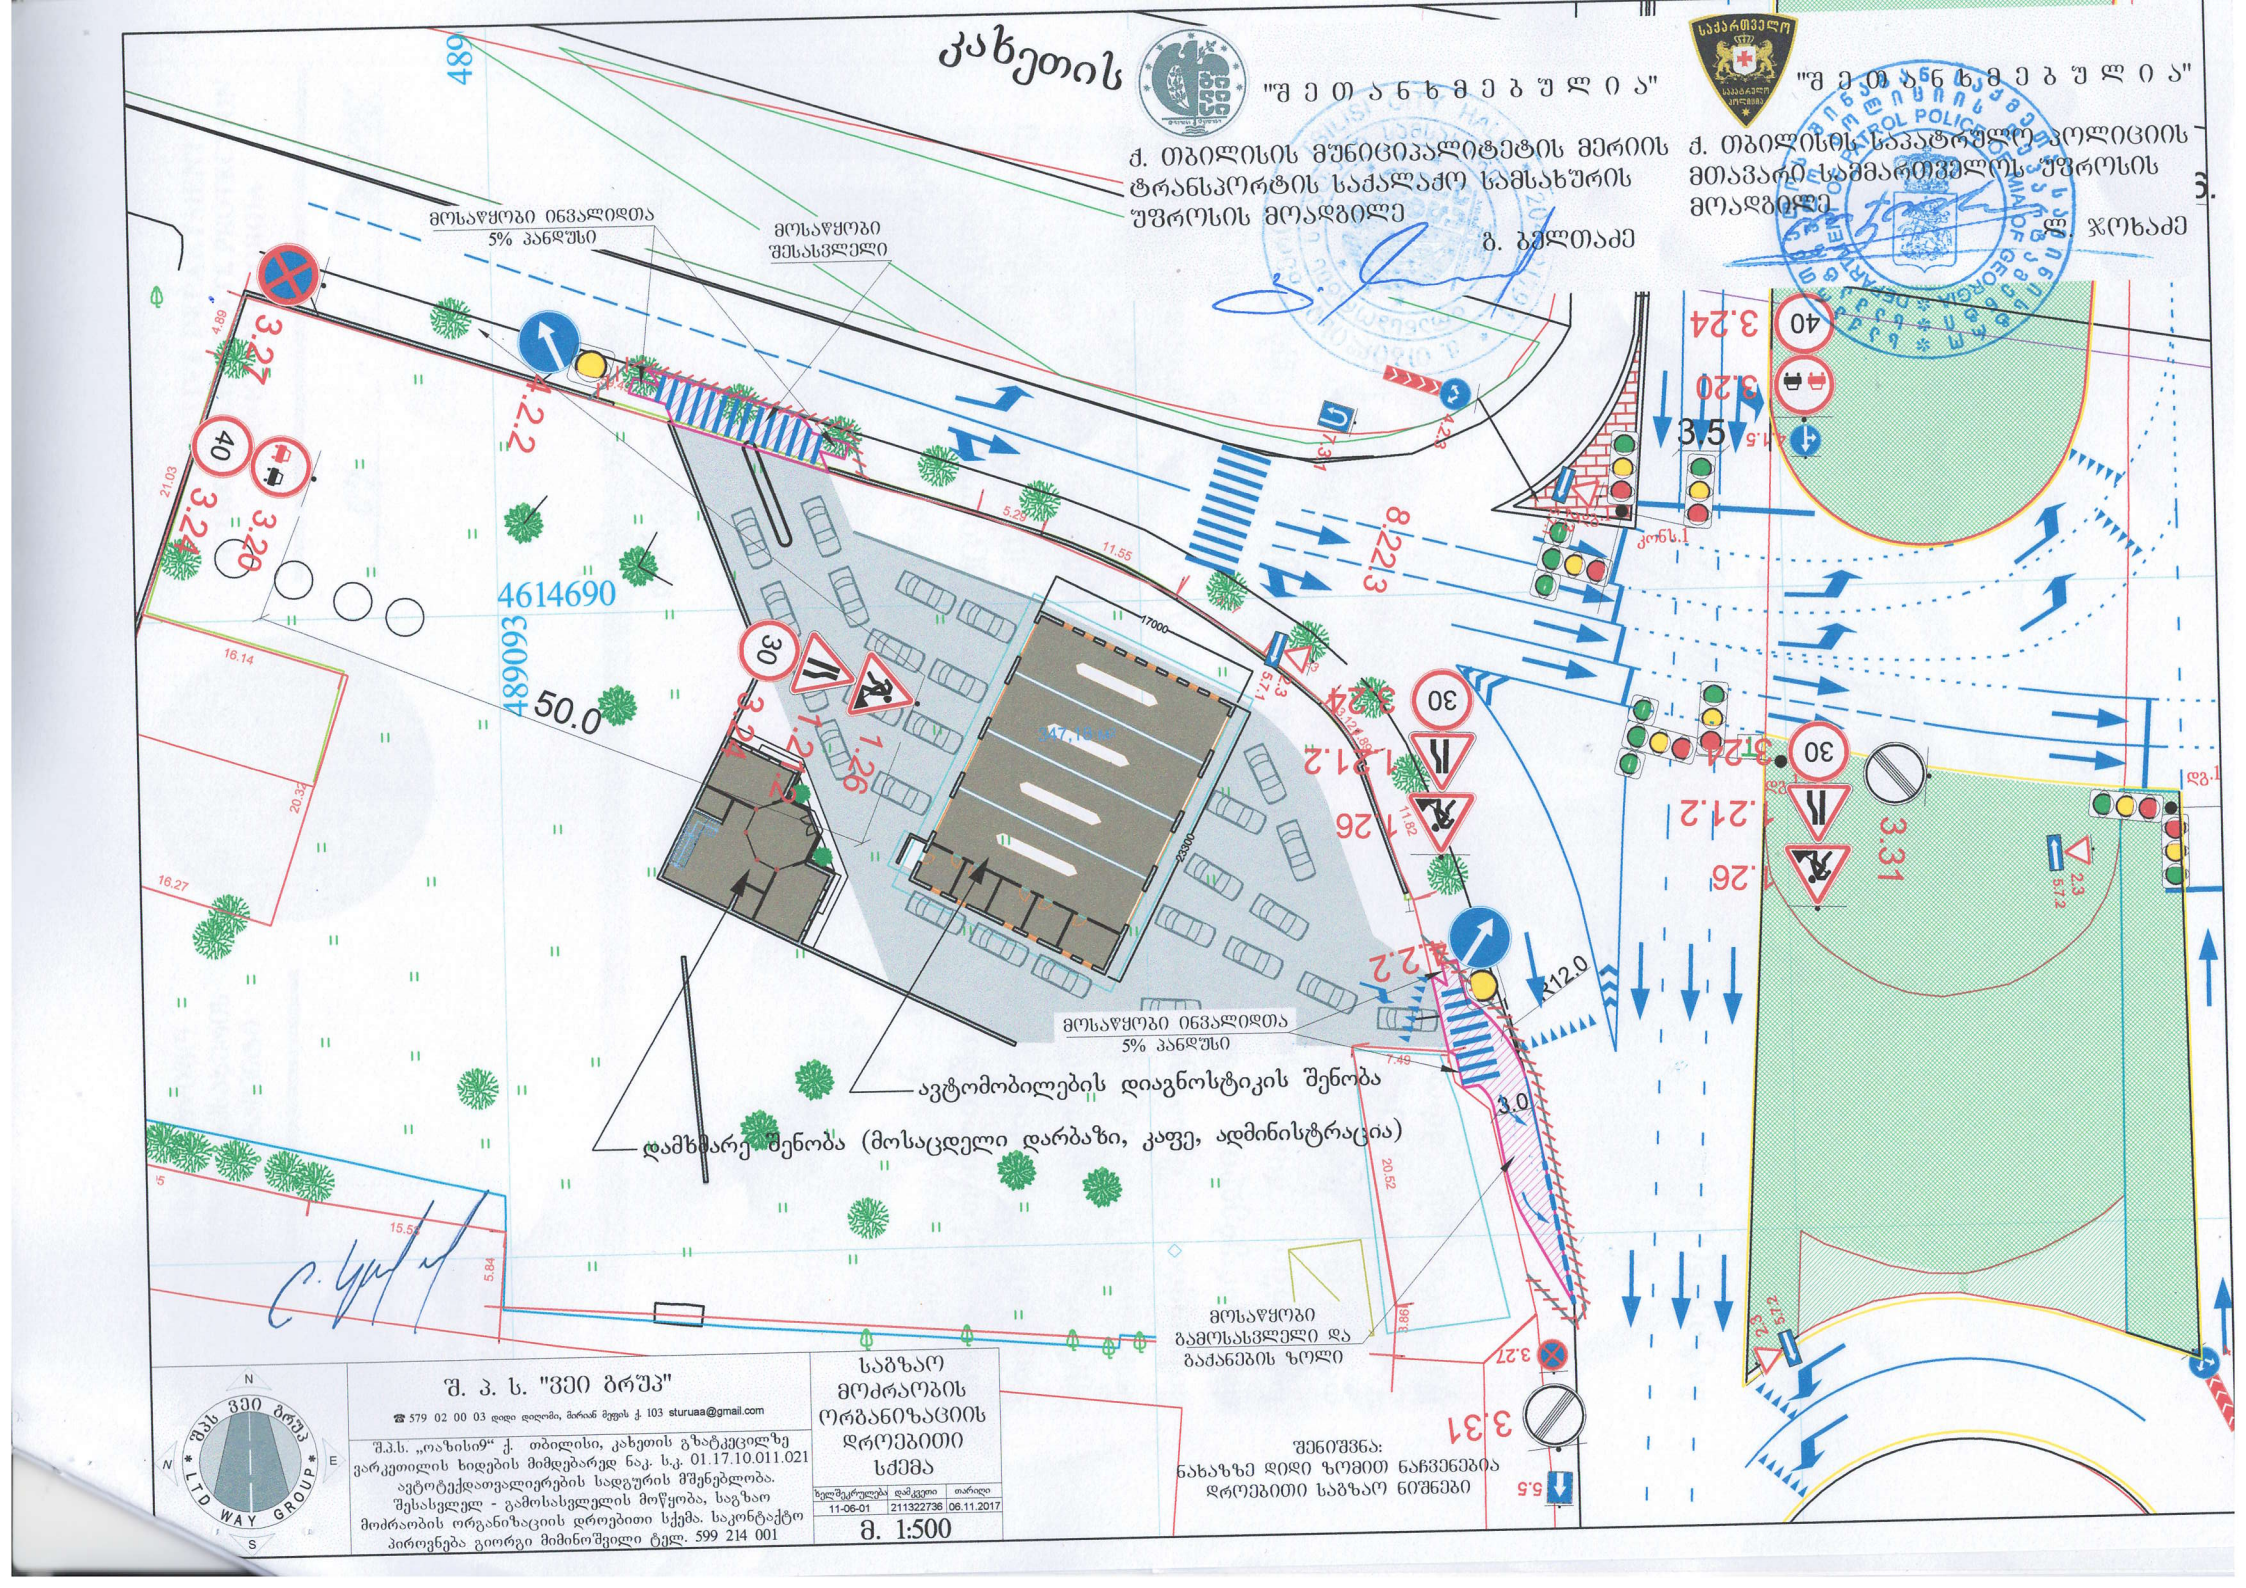
კახეთის
"შ ე თ ა ნ ხ მ ე ბ უ ლ ი ა"
ქ. თბილისის მუნიციპალიტეტის მერიის
ტრანსპორტის საქალაქო სამსახურის
უფროსის მოადგილე
გ. ბერძენიშვილი
"შ ე თ ა ნ ხ მ ე ბ უ ლ ი ა"
ქ. თბილისის საპატრულო პოლიციის
მთავარი სამმართველოს უფროსის
მოადგილე
ლ. ჯოხაძე
მოსაწყობი ინვალიდთა
5% პანდუსი
მოსაწყობი
შესასვლელი
4614690
489093
50.0
ავტომობილების დიაგნოსტიკის შენობა
დამხმარე შენობა (მოსაცდელი დარბაზი, კაფე, ადმინისტრაცია)
მოსაწყობი ინვალიდთა
5% პანდუსი
მოსაწყობი
გამოსასვლელი და
გაძანების ზოლი
შენიშვნა:
ნახაზზე დიდი ზომით ნაჩვენებია
დროებითი საბაზაო ნიშნები
შ. პ. ს. "ვეი ბრუა"
☎ 579 02 00 03 დიდი დღეობა, მარიან მეფის ქ. 103 sturuaa@gmail.com
შ.პ.ს. „ოაზისი9“ ქ. თბილისი, კახეთის გზატკეცილზე
ვარკეთილის ხიდების მიმდებარედ ნაკ. ს.კ. 01.17.10.011.021
ავტოტექდათვალიერების სადგურის მშენებლობა.
შესასვლელ - გამოსასვლელის მოწყობა, საგზაო
მოძრაობის ორგანიზაციის დროებითი სქემა. საკონტაქტო
პიროვნება გიორგი მიმინოშვილი ტელ. 599 214 001
საგზაო მოძრაობის ორგანიზაციის დროებითი სქემა
ზელშეკრულება დამკვეთი თარიღი
11-06-01 211322736 06.11.2017
მ. 1:500

საქართველოს სახელმწიფო
დაცვის სპეციალური სამსახურის
ოპერატიული დეპარტამენტი

OPERATIVE DEPARTMENT
OF THE SPECIAL STATE PROTECTION
SERVICE OF GEORGIA

№ 43393

„ 07 “ 11 2017წ.

ტელ: 2-92-04-90
მობ: 577-30-07-28

შ.პ.ს. „ოაზისი 9“-ის
დირექტორს ზ.იაკობიძეს

ბატონო ზაალ,

თქვენი ა.წ. 6 ნოემბრის განცხადების პასუხად გაცნობებთ, რომ ქ.თბილისში, კახეთის გზატკეცილზე ვარკეთილის ხიდების მიმდებარედ (ს/კ 01.17.10.011.021) მშენებარე ავტოტექდათვალიერების სადგურის ტერიტორიაზე საგზაო მოძრაობის ორგანიზაციის დროებითი და მუდმივი სქემების მიხედვით შესასვლელ-გამოსასვლელი გზის მოწყობის მიზნით ჩასატარებელი სამუშაოები ხვდება სამსახურის ინტერესის სფეროში, რის გამოც გთხოვთ, სამუშაოების დაწყების ზუსტი დრო და ხანგრძლივობა შეგვითანხმოთ 24 საათით ადრე, რაც გათვალისწინებული იქნება დაცვითი ღონისძიების სრულფასოვნად წარმართვის პროცესში.

პატივისცემით,

დეპარტამენტის უფროსი ნ.დოდაშვილი