

ფასადი 4-1 ღერძებს შორის

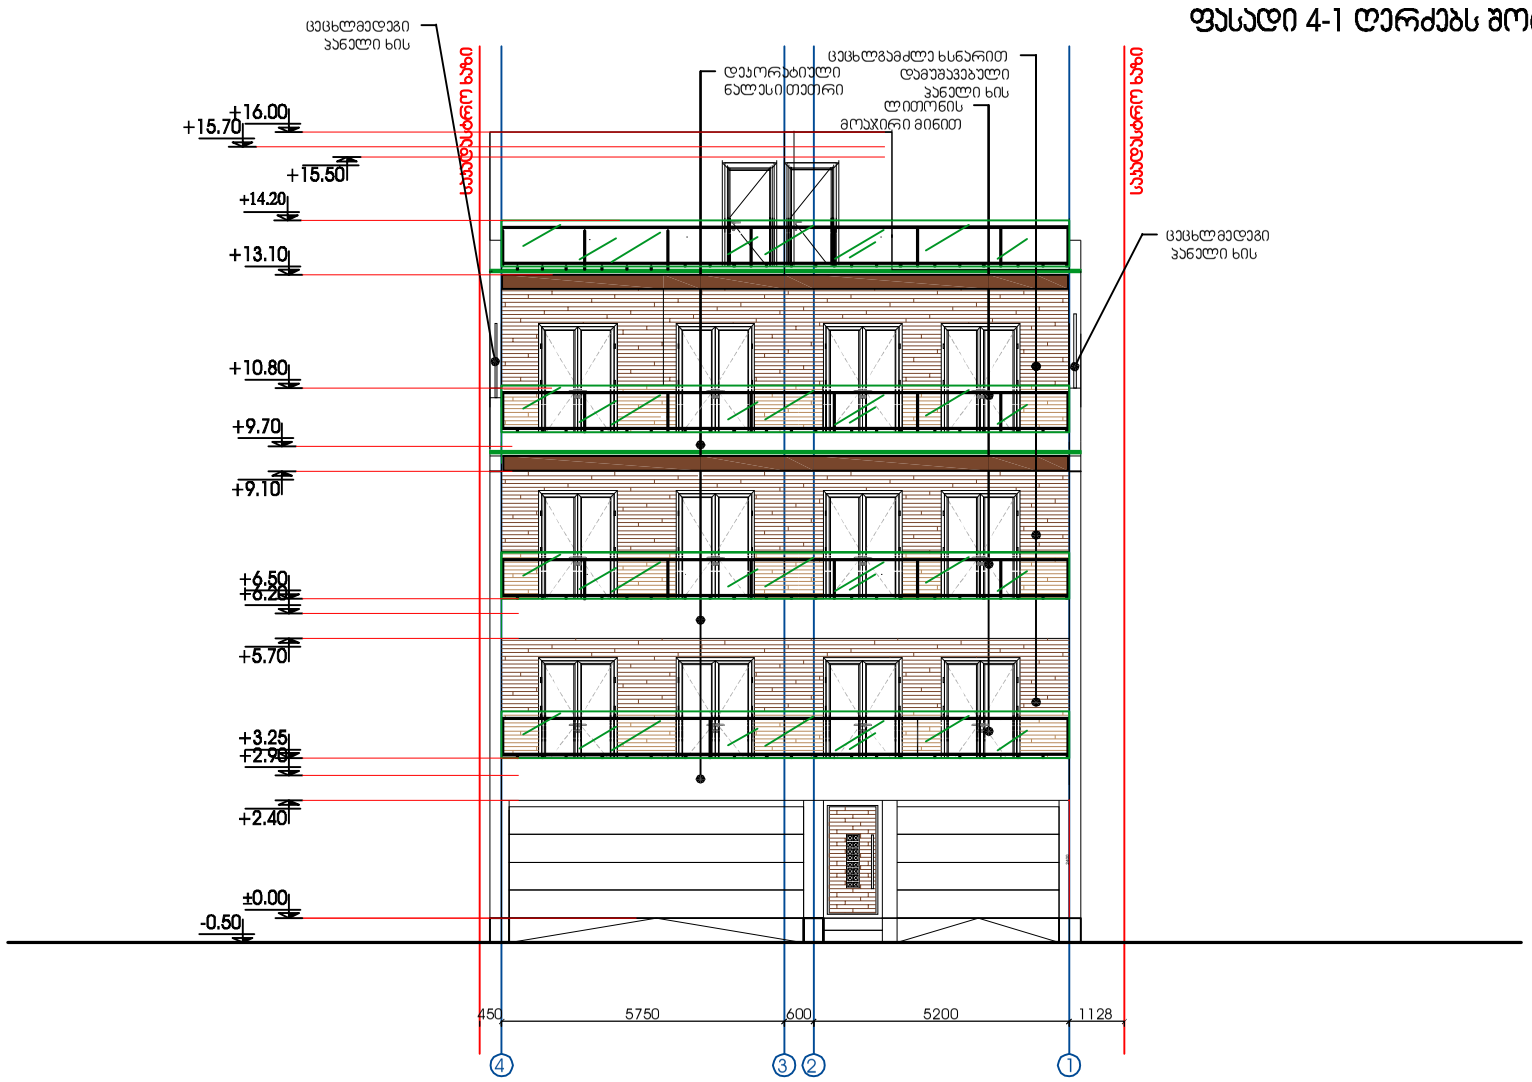



ფასადი გ-ა ღერძებს შორის

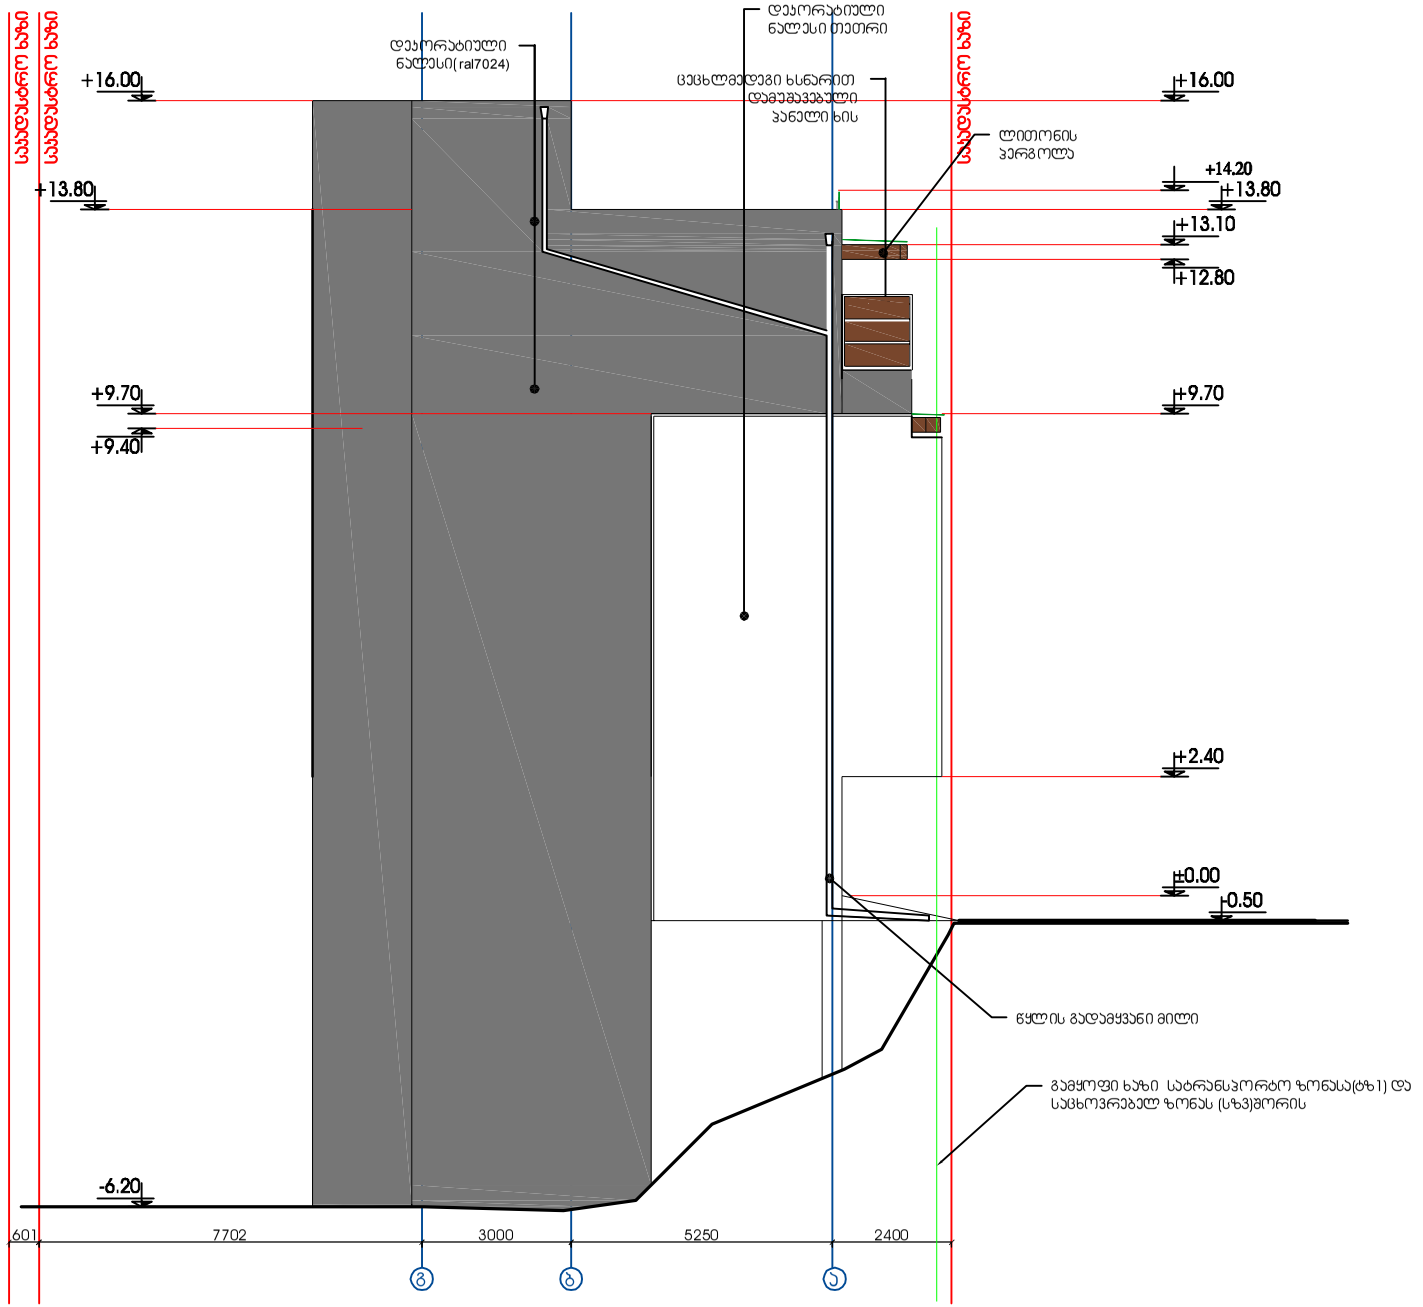



ფასადი ა-გ ღერძებს შორის

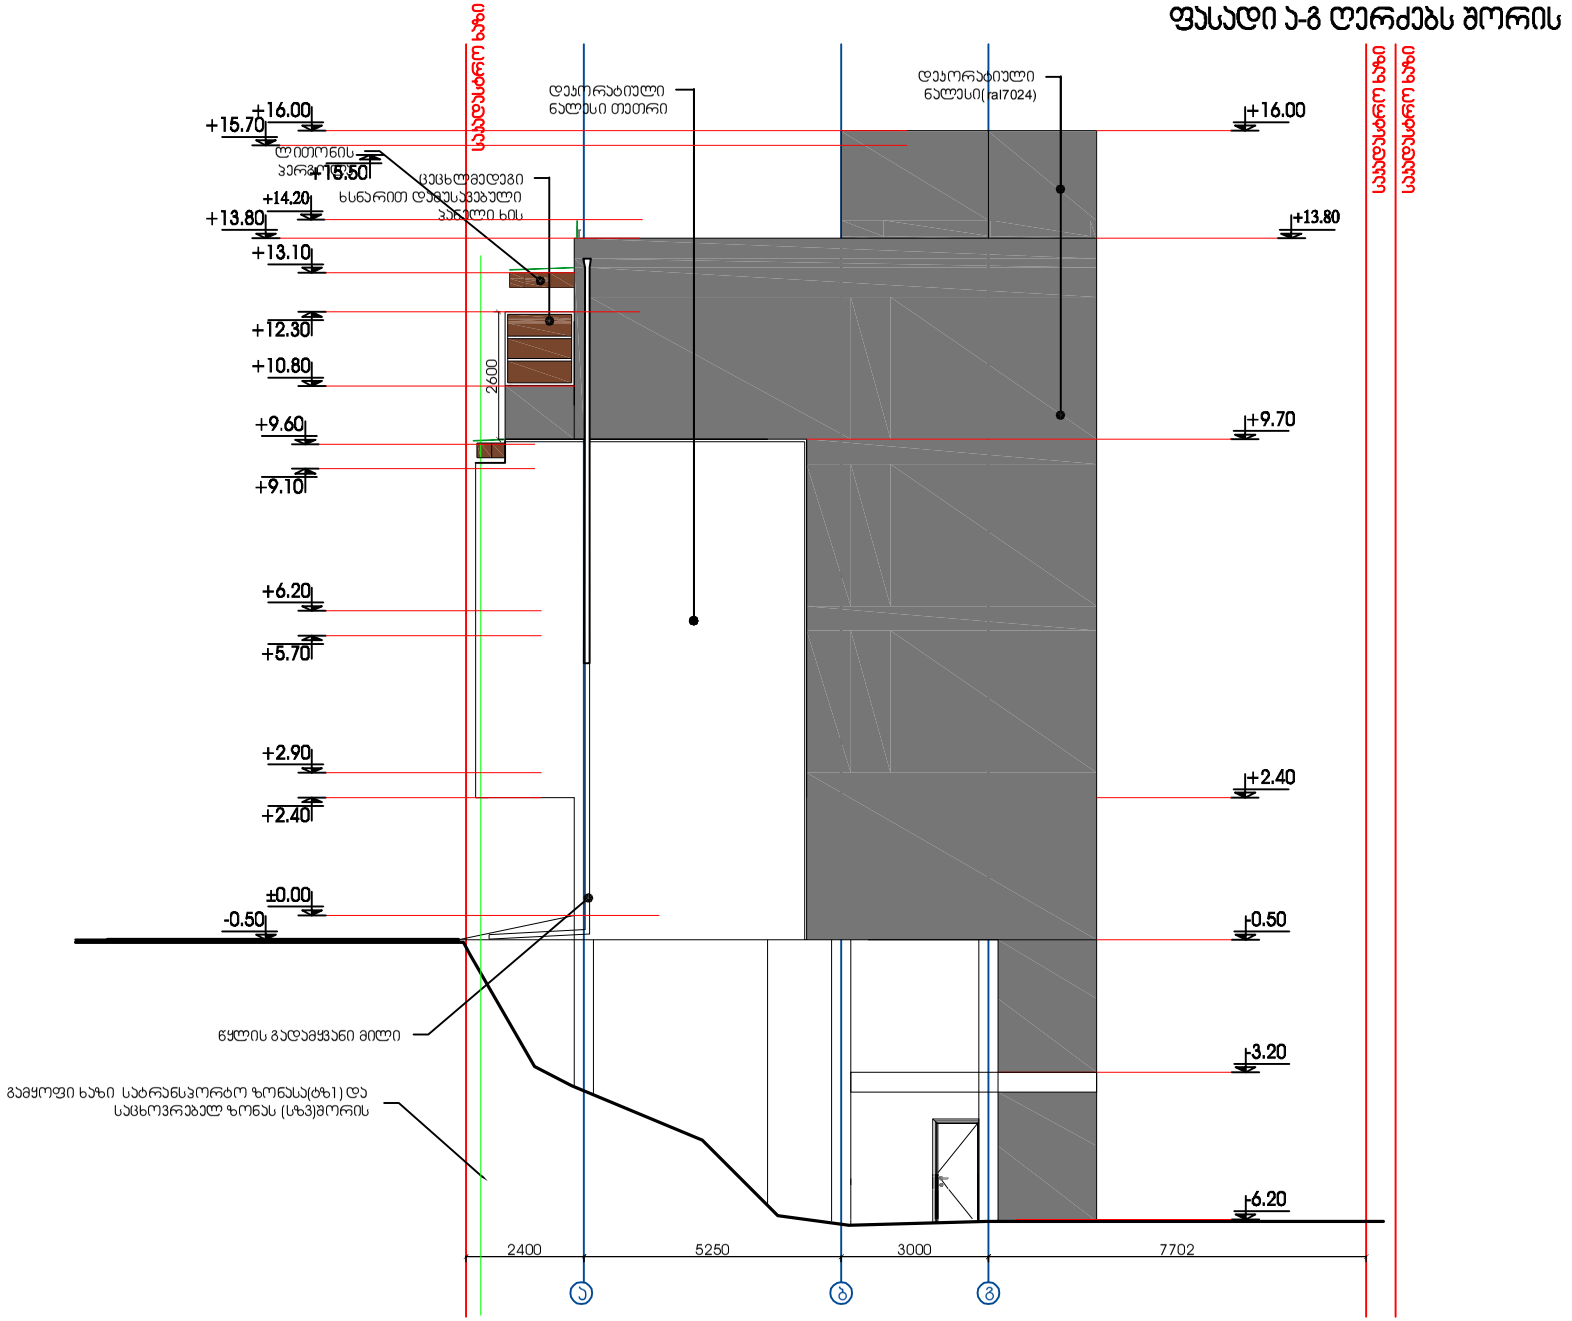


ფასადი 1-4 ღერძებს შორის

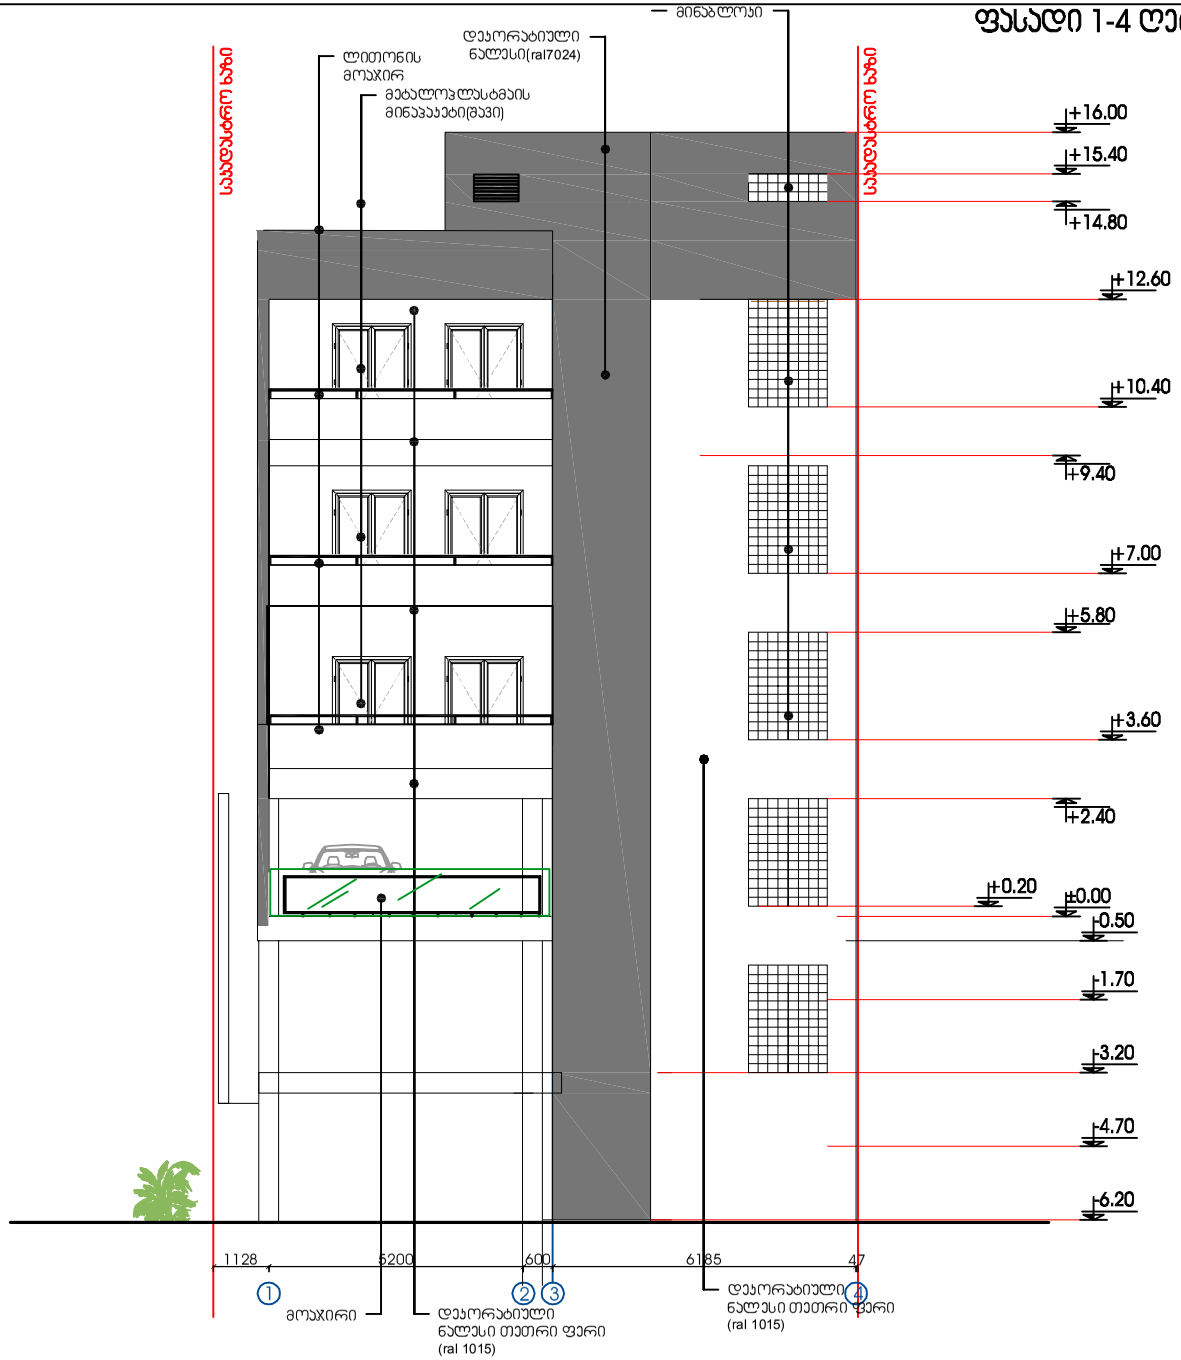

დამკვეთი:	შ.პ.ს. "ბრიჯს ვოტერ"	ფასადი 1-4	შ.პ.ს. "New House" ქ.თბილისი, შარტავას ქ. №14ა	დირექტორი:	კ.ტყემალაძე		10.03.2018
მისამართი:	ქ. თბილისი ქ. ტიციან ტაბიძე №37ა			შესრულა:	ს.მანჯგალაძე		1:100