ჯვეთი 2-2
მ. 1:200

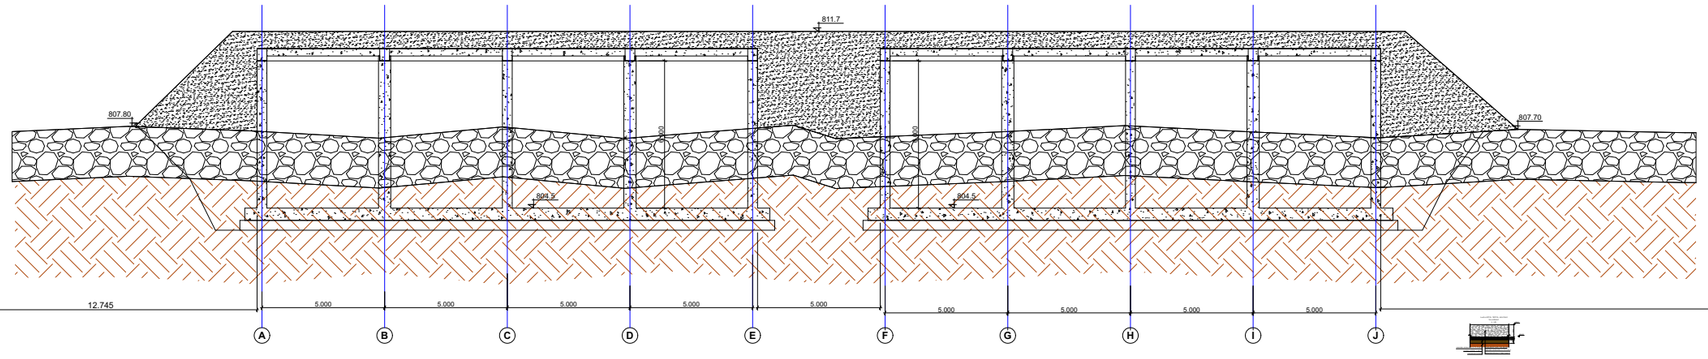

gwp GEORGIAN TRANSPORT HOUSING GROUP, TRANS-AUTO, SOUTH	**შ.პ.ს. "ჯორჯიან ჰოთერ ენდ ფაუერი"** ტუნიკური ეფექტიანობისა და ეროვნებრიობის ფაბიდუსი, ეფექტიანი 1 ფასაბეკი, 903 დეკარტაკანტი	
თანამდებობა	**ბაერი**	**ხელმოწერა**
არქიტექტორი	ბ. ლაკიერე	
		ქარწანისის ოკიოლმი, სოფ. ფიდუმიისან ბანისაფაფელ ერიმერა ბოდუმის მოდუსის ბარე წვალსაფენის ქსელის სატუმბო საფბურის მოწყობა
		ჯვეთი 2-2
		ფასაბეკი 1:250
		ოსტიბი 2017
		ფოიმატი ა3

gwp			