ფასადი 15-1 მ. 1:100

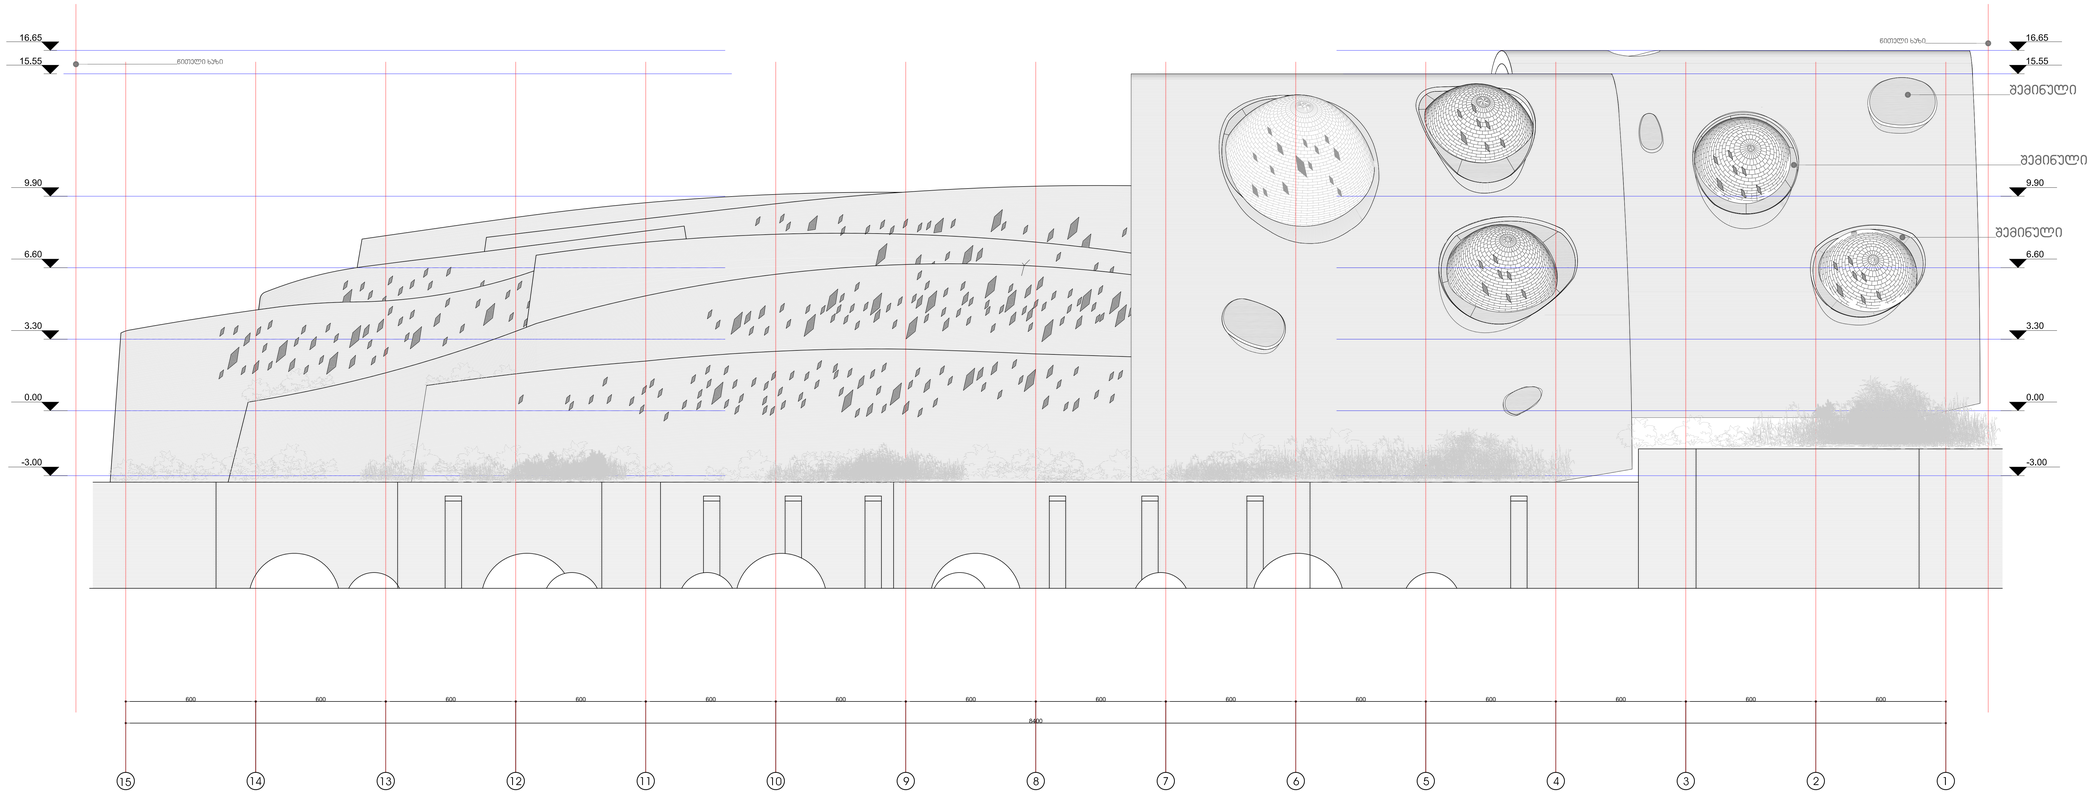

შემსრულებელი	შპს "თანამედროვე სამშენებლო ტექნოლოგიები"	ტექნიკური ხელმძღვანელის სახელი, გვარი, ხელმოწერა		3A.301.3A3	თანდართული
მის: 0103 თბილისი, წარმატების ქ.№1 T: 910703 F: 910704 info@arch.ge www.arch.ge		ტექნიკური პასუხისმგებელი		თარიღი	05.01.2012 წ.

ტექნიკის პასუხისმგებელი	
პასუხისმგებელი ხელმძღვანელი	

ფასადი 15-1				A-10
	ა. ა.	ფორმა A2+	მ. 1:100	

ფასადი 1-15 მ. 1:100

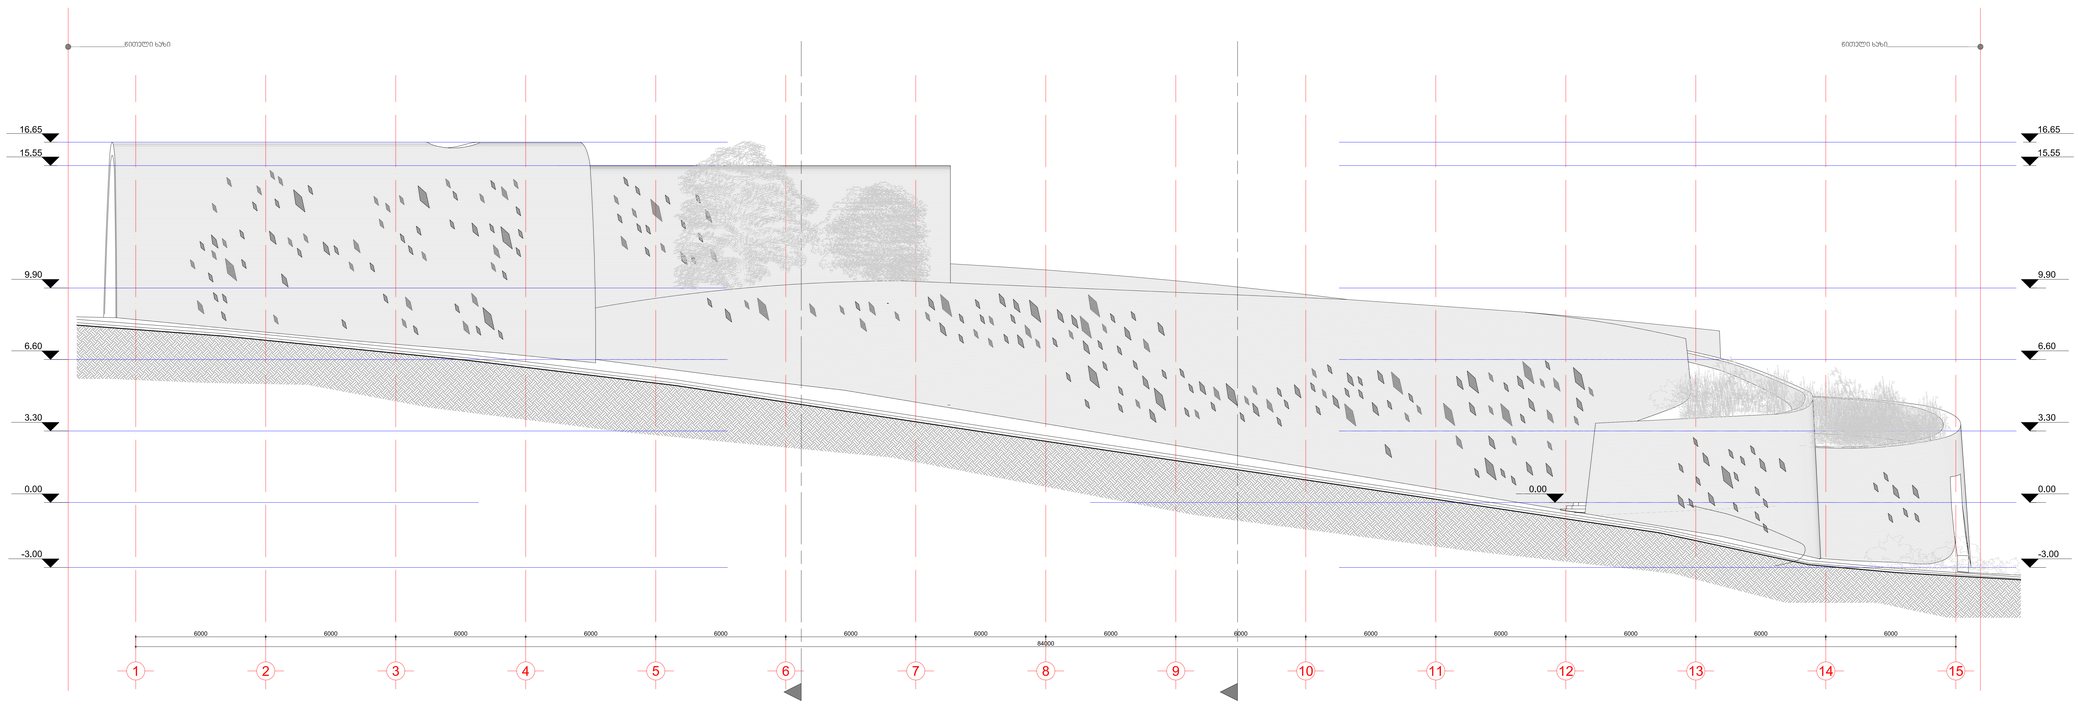

შემსრულებელი	შპს "თანამედროვე სამშენებლო ტექნოლოგიები"	ტექნიკური ხელმძღვანელის სახელი, გვარი, ხელმოწერა		3A.301.3A3	თანდართული
მის: 0103 თბილისი, წარმატების ქ.№1 T: 910703 F: 910704 info@arch.ge www.arch.ge		ტექნიკური პასუხისმგებელი		თარიღი	05.01.2012 წ.

ტექნიკის პასუხისმგებელი	
პასუხისმგებელი ხელმძღვანელი	

ფასადი 1-15				A-11
	ა. ა.	ფორმა A2+	მ. 1:100	

ფასადი D-A მ. 1:100

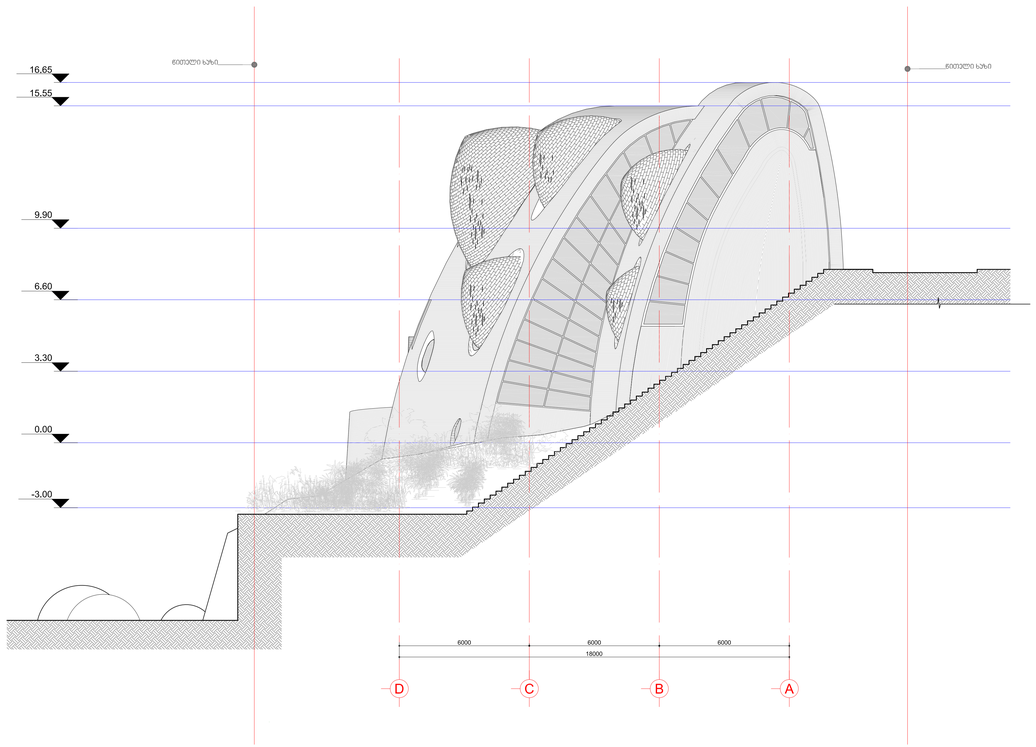

ფასადი A-D მ. 1:100

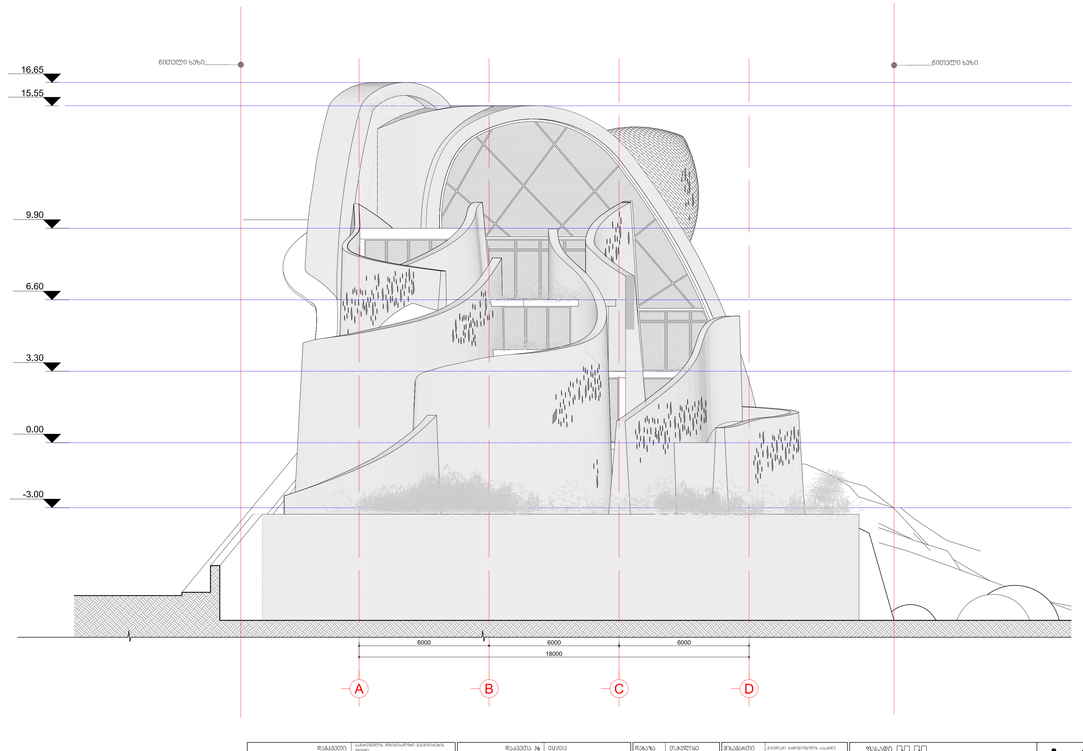

შემსრულებელი	შპს "არქიტექტორთა გაერთიანება ფორმა"	ფასადების №	01/2012	მასშტაბი	01:100

	პროექტის ავტორები
პროექტის ხელმძღვანელი	

ფასადი □□ □□				A-12
	მ. ა.	ფორმა A2+	მ. 1:100	