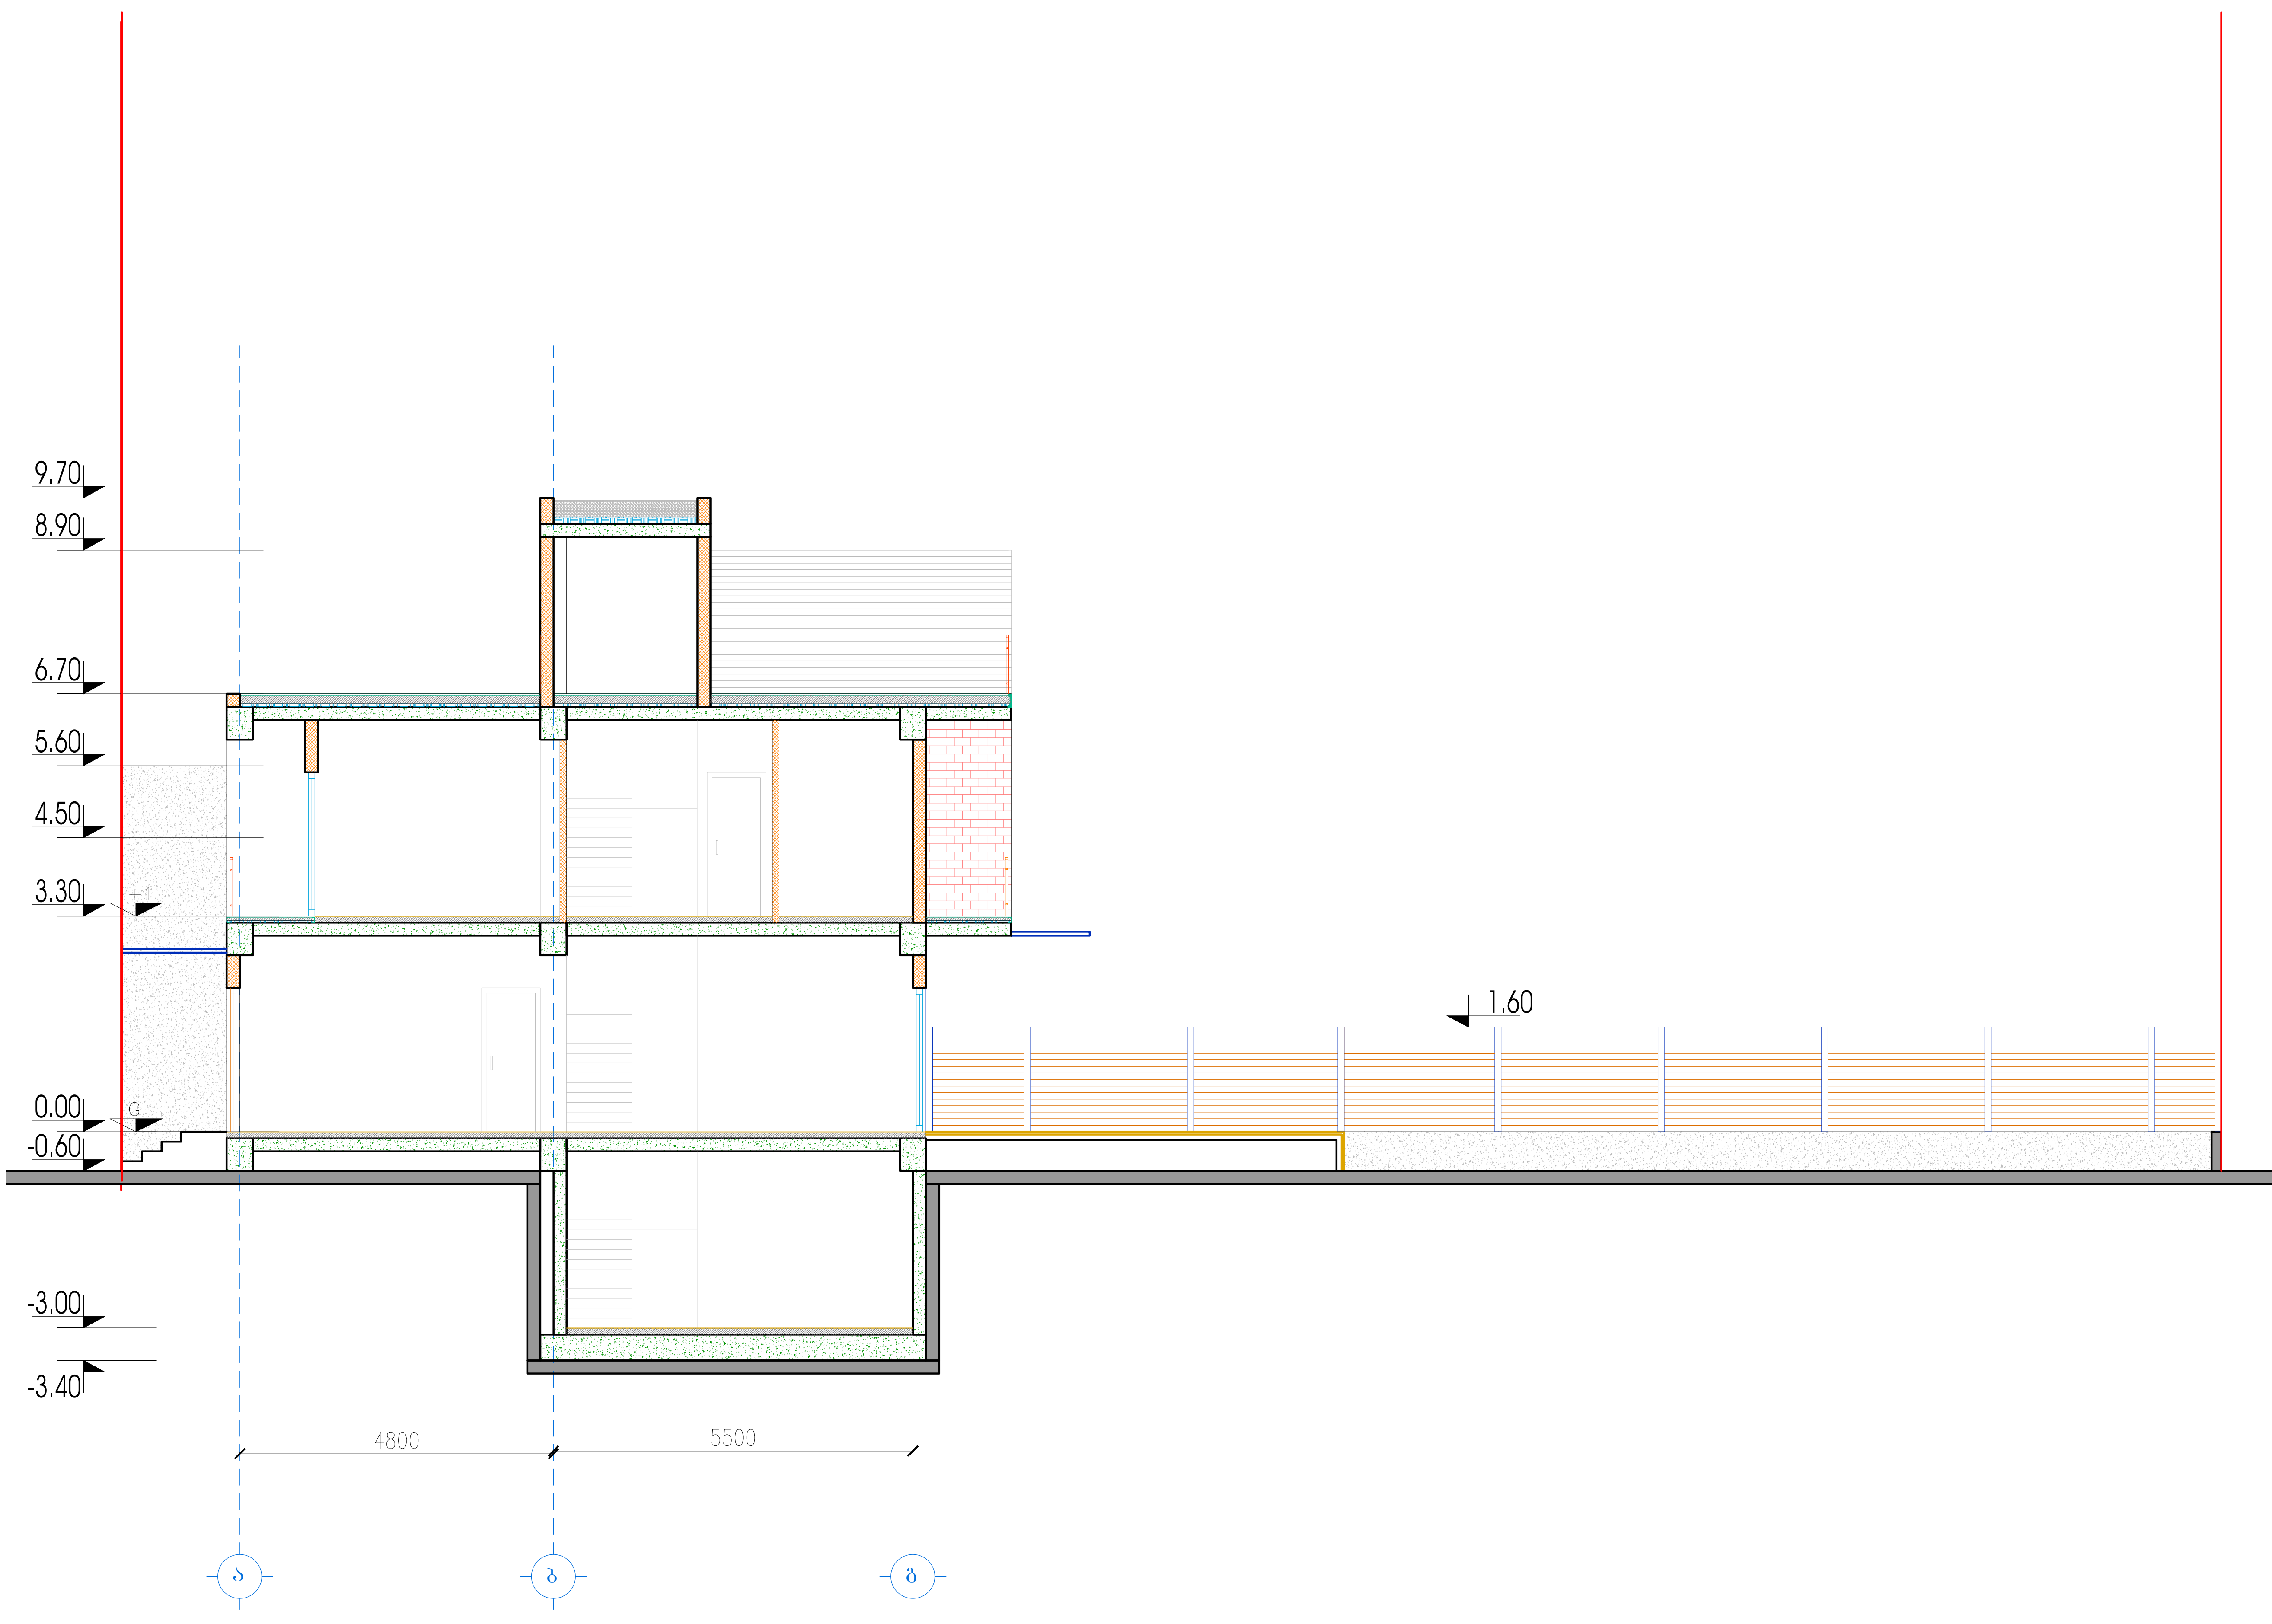

ფორმატი A3

პირობითი აღნიშვნები

- 20 სმ ბლოკი
- 10 სმ ბლოკი
- ბეტონი
- კოლონა
- გამწვანება
- კერამიკული ფილა
- კერამიკული ფილა
- აგურის ფილებით მოპირკეთება
- თეთრი ფერის ღებვა

დამკვეთი

მისამართი

ქალაქი თბილისი,
დაბა წყნეთი, ქუჩა სტალინის
№2ს მიმდებარედ
(საკ. კოდი 01.20.01.010.433)

თანამდებობა	გვარი	ხელმ.
მთავარი არქიტექტორი	ნ.ჯუმბურიძე	
არქიტექტორი	ი.პუჩკოვსკი	
დამუშავა	ნ.ჯუმბურიძე	

პროექტის დასახელება

ერთბინიანი საცხოვრებელი სახლი

ჭრილი 1-1

მასშტაბი	1:100	ფურც.	ფურცლები
თარიღი	28/02/18	16	19

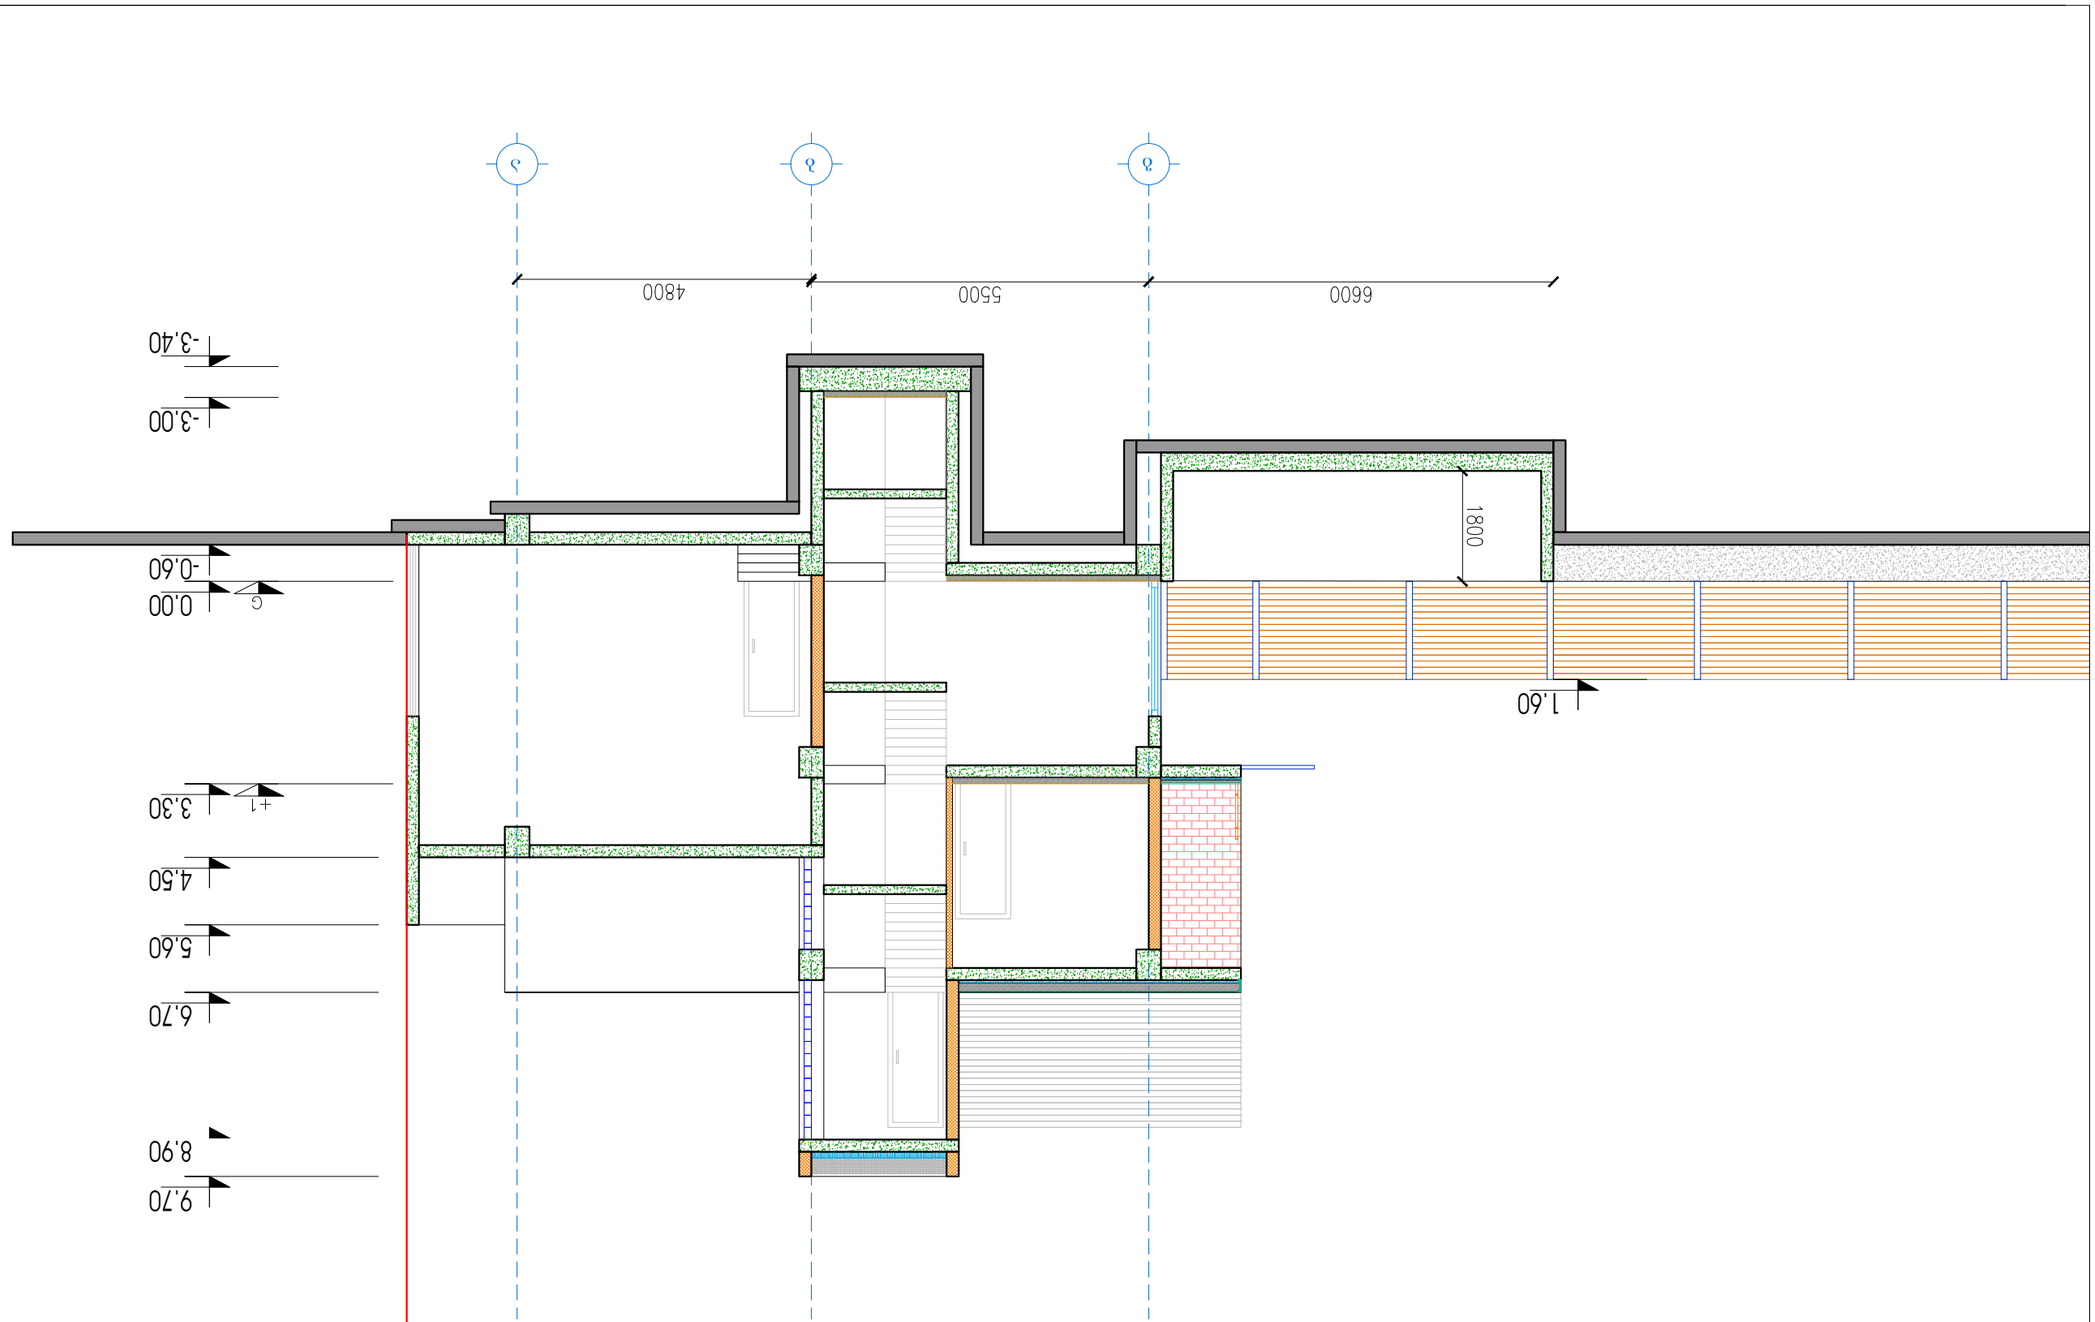










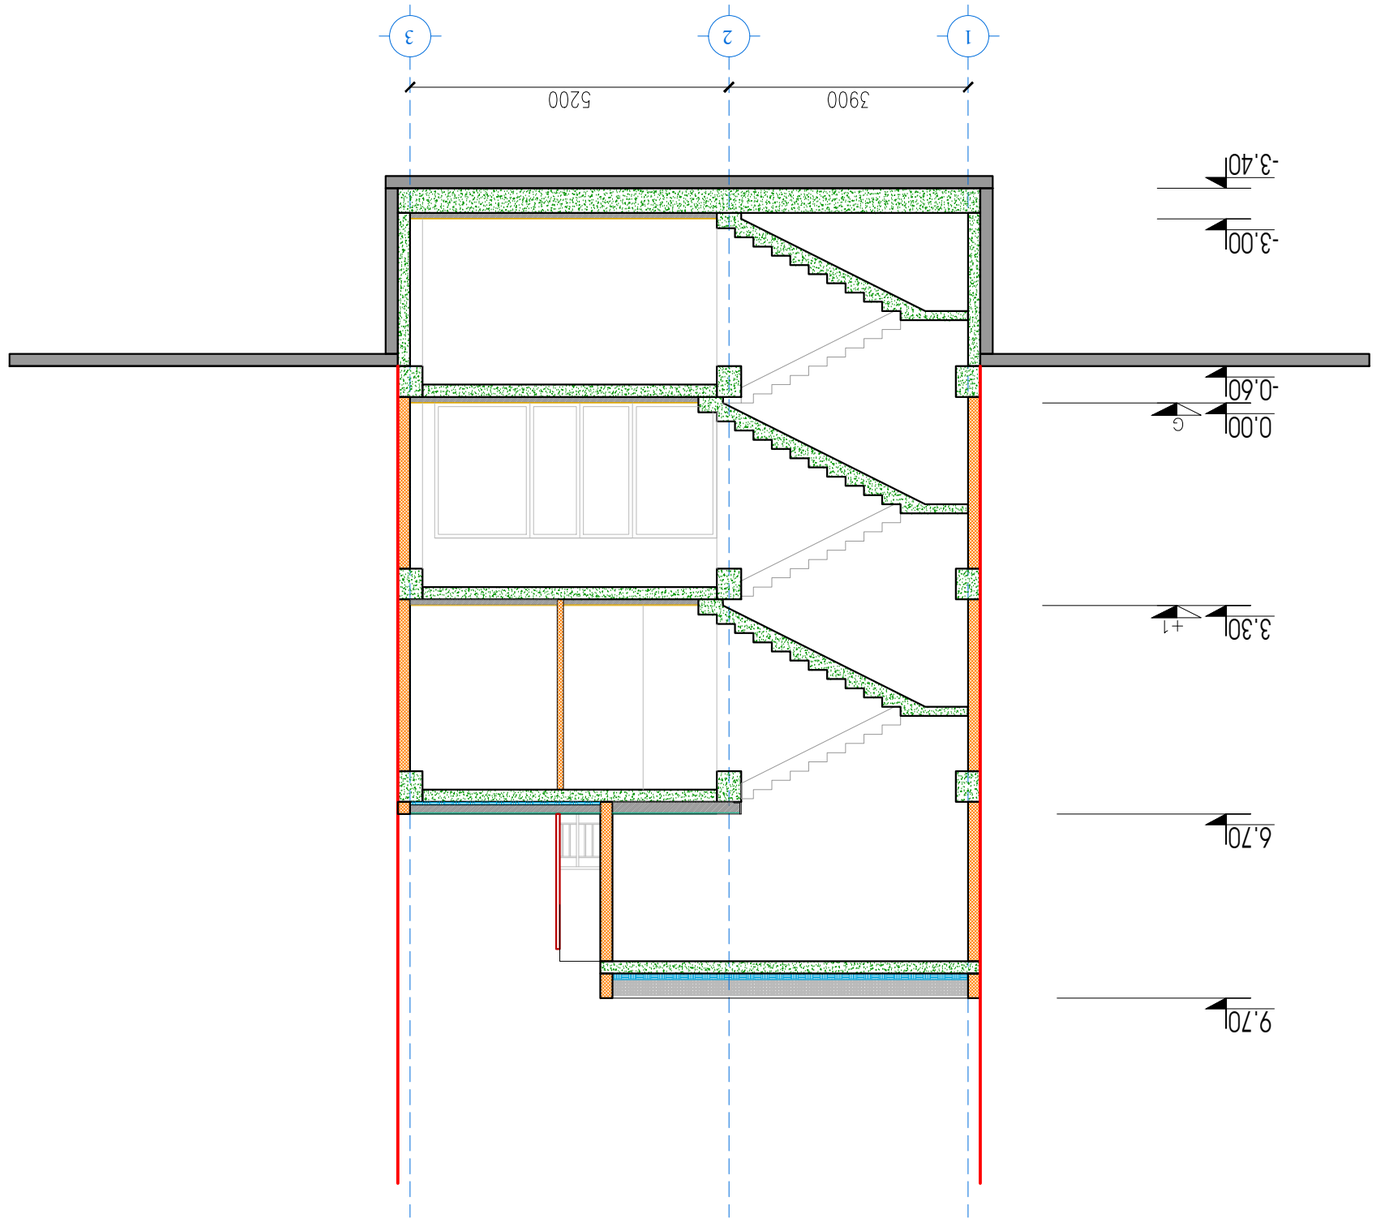










