ფორმატი	სტადია
A2	პრ.

პირობითი აღნიშვნები

ტერიტორიის საკადასტრო საზღვარი

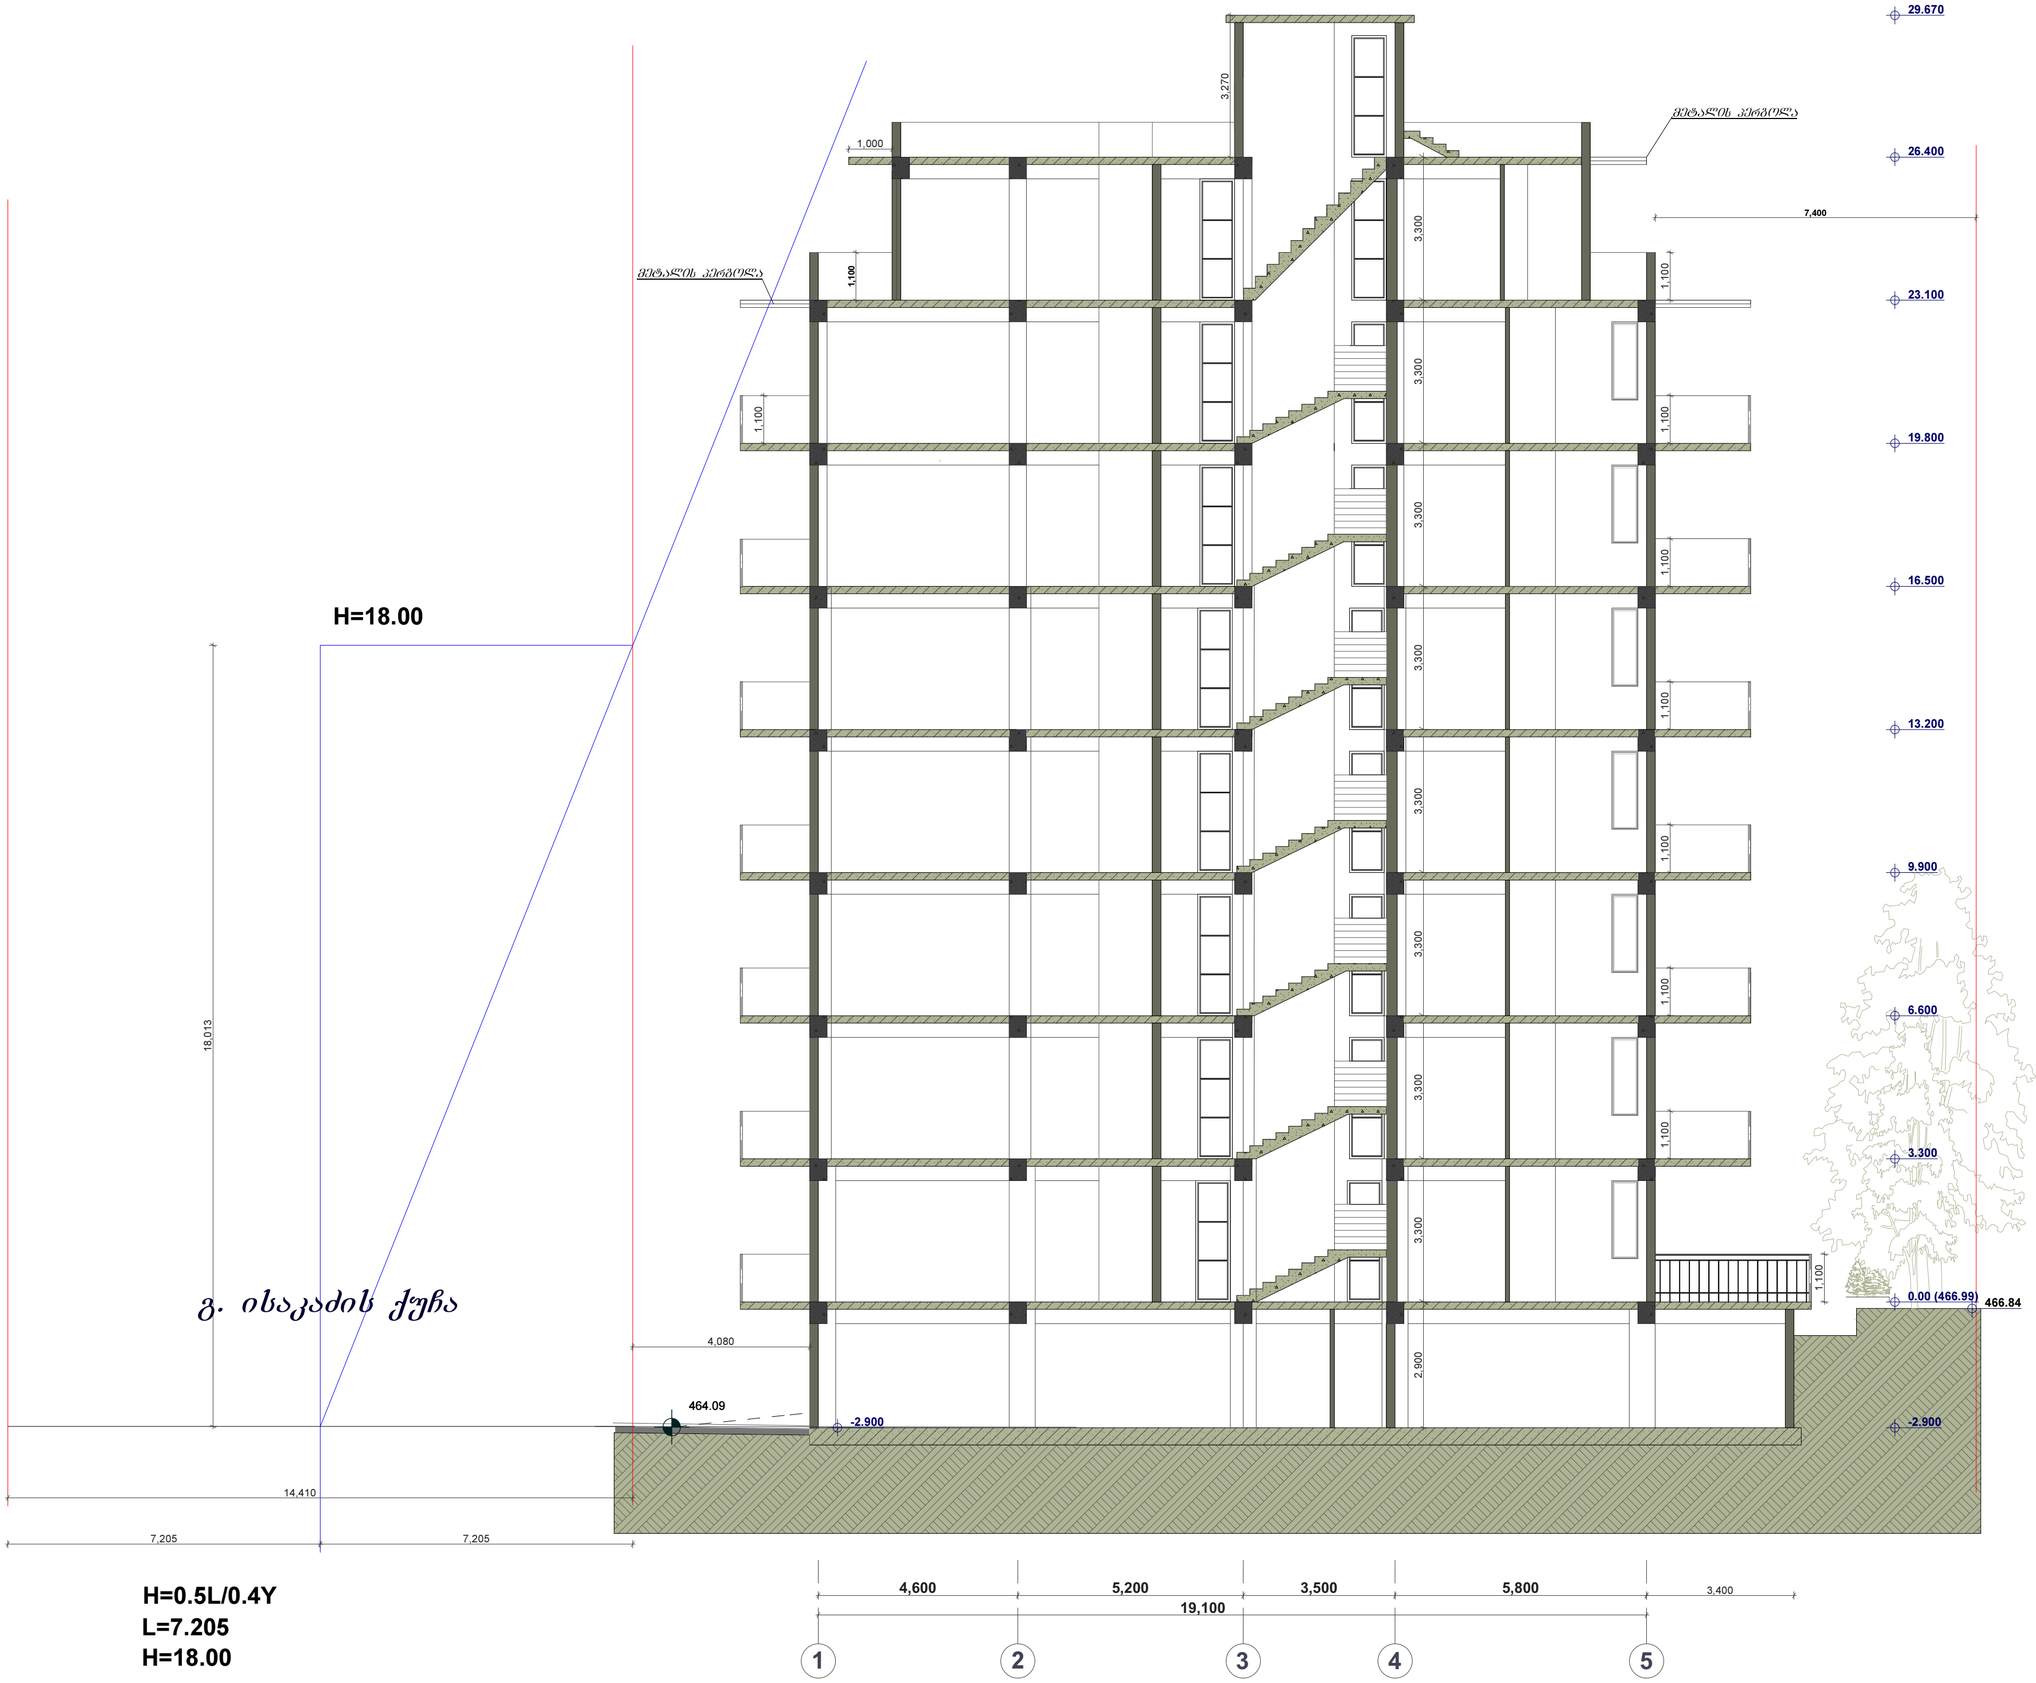

თბილისი,
გ. ისაკაძის ქ. №29

დამკვეთი -
შ.პ.ს. "იმარ-საქართველო"

მრავალბინიანი
საცხოვრებელი სახლი

არქიტექტურული პროექტი

სიმაღლის განმსაზღვრელი
სქემა

დირექტორი	თ. ჯავჯანიძე	
მთ.არქიტექტორი	მ. კურცხალია	
არქიტექტორი	თ. ჯავჯანიძე	
არქიტექტორი	ლ.დემეტრაშვილი	
არქიტექტორი	დ. ახვლედიანი	
არქიტექტორი	გ. თევზაძე	
არქიტექტორი	თ.დუაშვილი	

შ.პ.ს. **"NBC group"**

ქ.თბილისი, კოსტავას ქ. №47

მასშტ.	ფურც.	ფურც-ბი
1 : 100		

თბილისი 2016

გენგეგმა

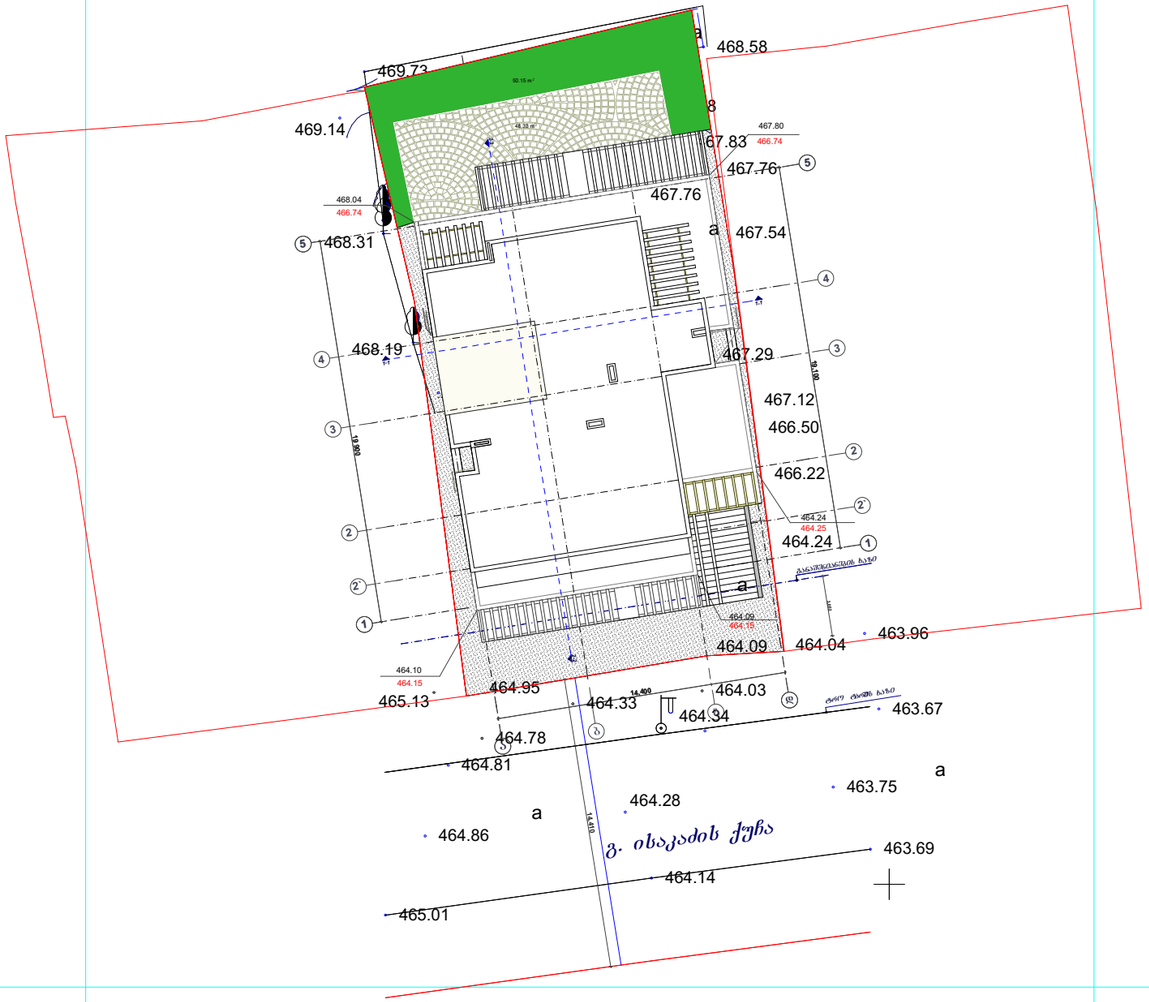

თბილისი, გ.ისაკაძის ქ. №29	დირექტორი	თ. ჯაჯანიძე		არქიტექტურული პროექტი		შ.პ.ს. **"NBC group"**
	პრ.მთ.არქიტექტორი	შ. ქურციხალია				
მრავალბინიანი საცხოვრებელი სახლი	არქიტექტორი	თ. ჯაჯანიძე		გენგეგმა		
	არქიტექტორი	დ. ახვლედიანი				
დამკვეთი - შ.პ.ს. "იმარ-საქართველო"	არქიტექტორი	გ. თევზაძე		სტადია	ფურცელი	ფურცლები
	არქიტექტორი	თ.ადუაშვილი		პრ.		თბილისი 2016წ.