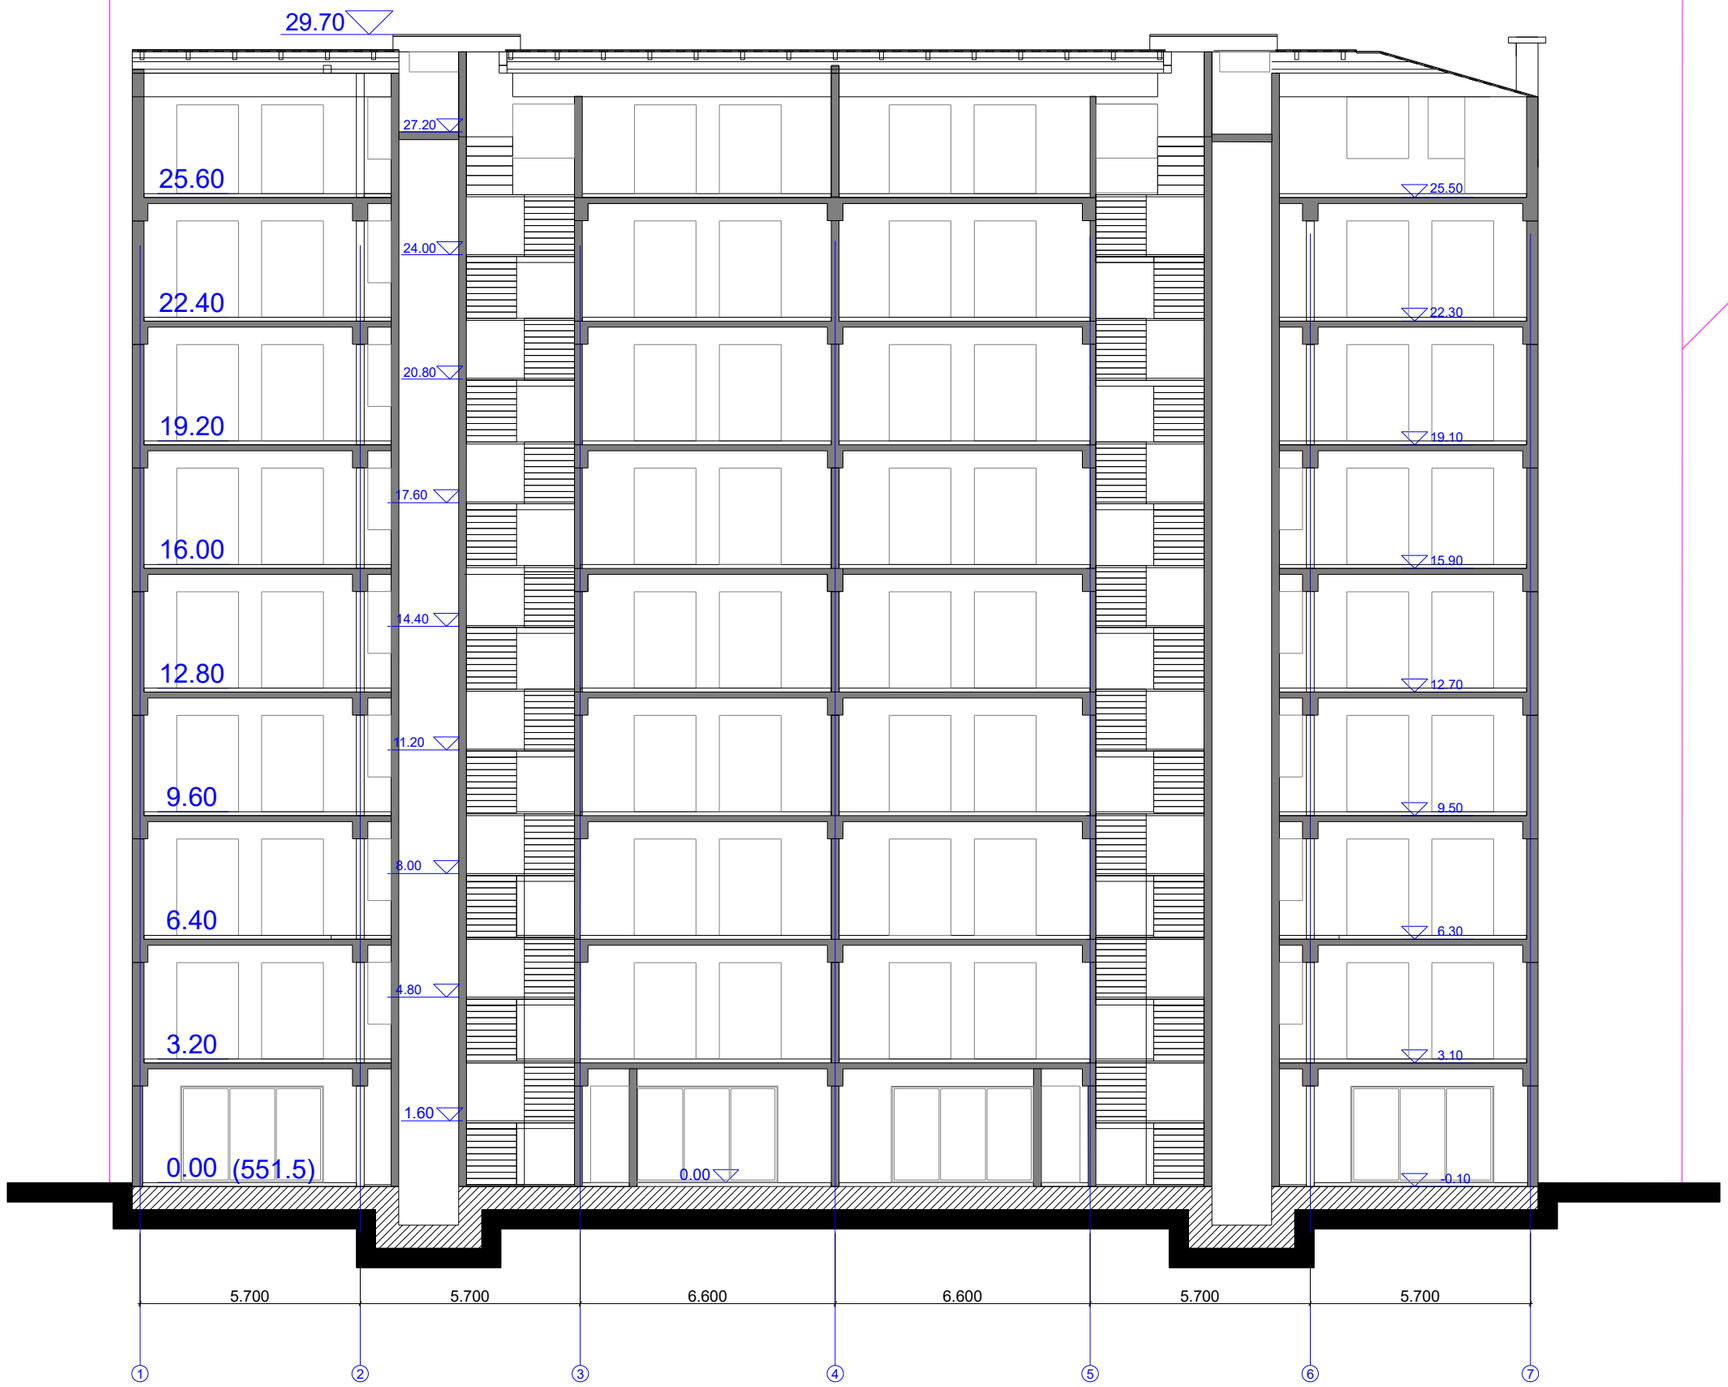

გრგ-ს მიხედვით
გათვალისწინებული სახლი №26-
სთვის განუთვნილი მიწის ნაკვეთი

მიწის ნაკვეთის ფართი	612.0 m²
მოშენების ფართი	473.2 m2
საერთო ფართი	4022.5 m²
მათ შორის	
კომერციული ფართი	321.3 m²
საცხოვრებელი ფართი	2690 m²
საზაფხულო ფართი	411.7 m²
სადარბაზოები და კიბის უჯრედები	599.5 m²
კ2-ის საანგარიშო ფართი გარე კონტურზე	4222.3 m²
სამშენებლო ფართი	4580.7 m²
მათ შორის 0.00-ის ზევით	4580.7 m²
სამშენებლო მოცულობა	14658.2 m³
მათ შორის 0.00-ის ზევით	14658.2 m³
შენობის კონსტრუქციული სიმაღლე 30.4 მ (-0.70 ნიშნულიდან +29.70 ნიშნულამდე)	

საცხოვრებელი კომპლექსი ჯიქიას ქუჩაზე
სახლი №26

ნახაზის დასახელება			მასშტაბი
ჭრილი 1-1			
file		layout	form. 600X500
შპს საბა პლიუსი	მისამართი	ქ.თბილისი, ვაკე-საბურთალოს რ-ნი ჯიქიას ქ.№10	
თანამდებობა	გვარი		ხელმოწერა
დირექტორი	დ.საგანელიძე		
პრ.კოორდინატორი	დ.ბერულავა		
არქიტექტორი	ს.ბერიშვილი		
კონსტრუქტორი	ბ.ბარნაბაძე		
სტადია	თარიღი	ფურც.რაოდ.	ფურცელი №
პროექტი	12.03.2018		

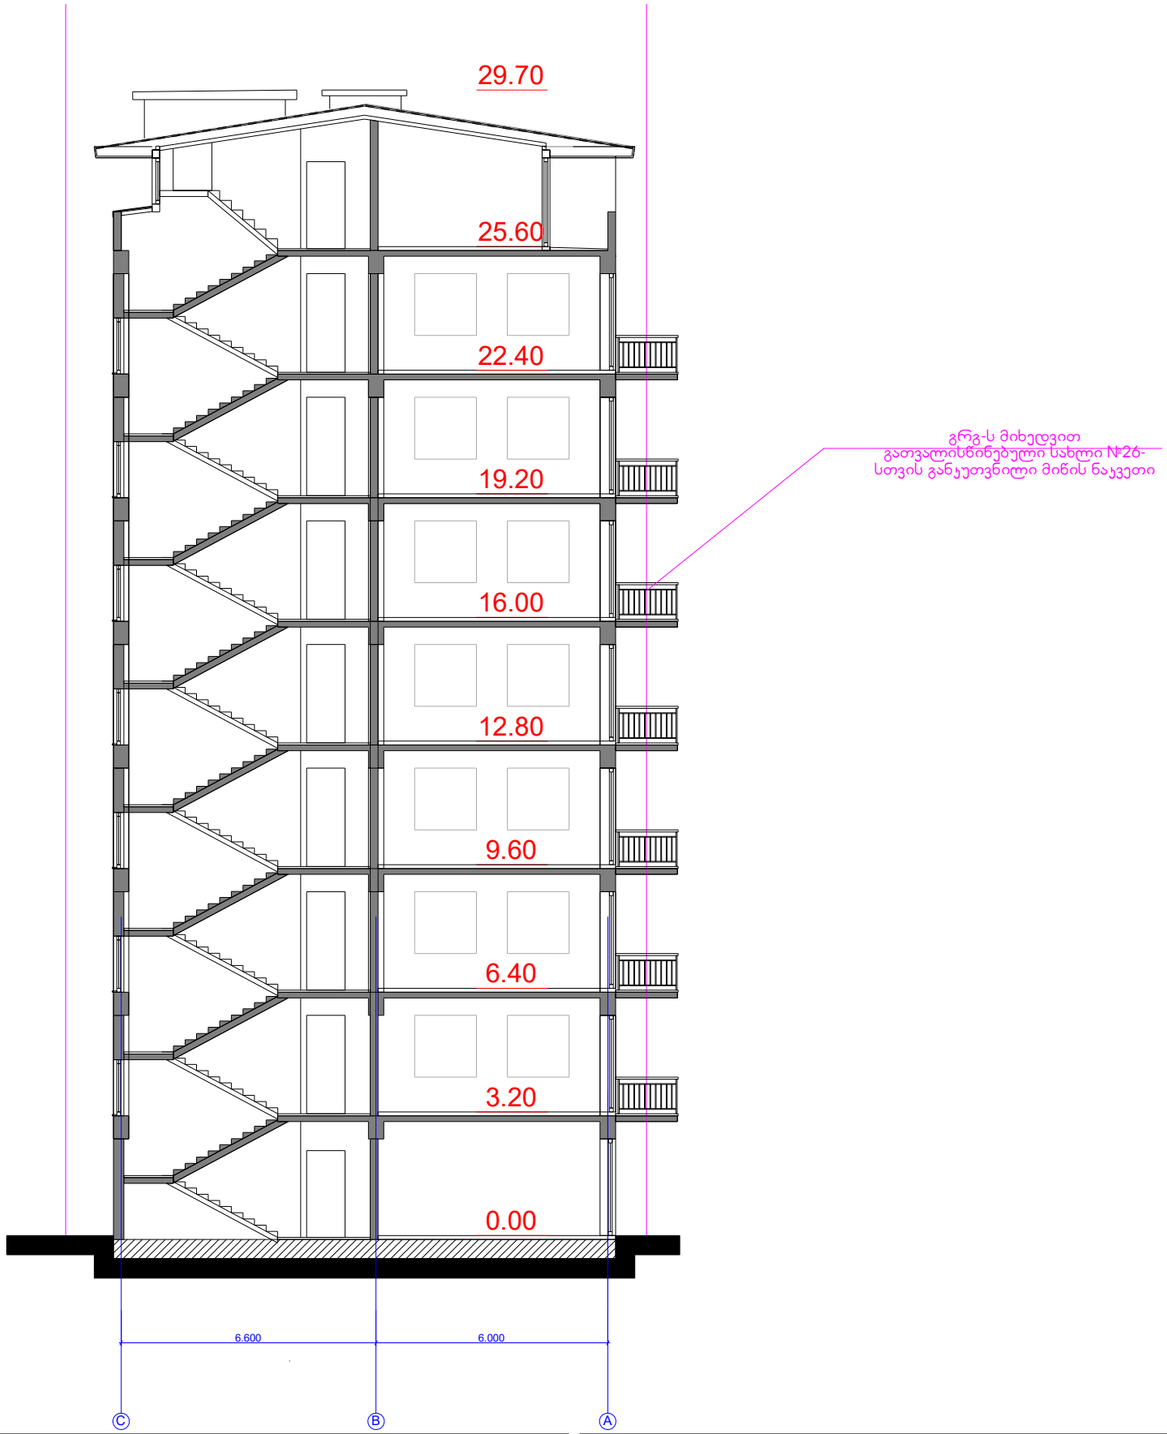

მიწის ნაკვეთის ფართი	612.0 m²
მოშენების ფართი	473.2 m2
საერთო ფართი	4022.5 m²
მათ შორის	
კომერციული ფართი	321.3 m²
საცხოვრებელი ფართი	2690 m²
საზაფხულო ფართი	411.7 m²
სადარბაზოები და კიბის უჯრედები	599.5 m²
კ2-ის საანგარიშო ფართი გარე კონტურზე	4222.3 m²
სამშენებლო ფართი	4580.7 m²
მათ შორის 0.00-ის ზევით	4580.7 m²
სამშენებლო მოცულობა	14658.2 m³
მათ შორის 0.00-ის ზევით	14658.2 m³
შენობის კონსტრუქციული სიმაღლე 30.4 მ (-0.70 ნიშნულიდან +29.70 ნიშნულამდე)	

საცხოვრებელი კომპლექსი ჯიქიას ქუჩაზე
სახლი №26

ნახაზის დასახელება			მასშტაბი
ჭრილი 2-2			
file		layout	form. 600X500
შპს საბა პლიუსი	მისამართი: ქ.თბილისი, ვაკე-საბურთალოს რ-ნი ჯიქიას ქ№10		
თანამდებობა	გვარი		ხელმოწერა
დირექტორი	დ.საგანელიძე		
პრ.კოორდინატორი	დ.ბუჩუკური		
არქიტექტორი	ს.ბერიშვილი		
კონსტრუქტორი	ბ.ბარნაბაძე		
სტადია	თარიღი	ფურც.რაოდ.	ფურცელი №
პროექტი	12.03.2018		