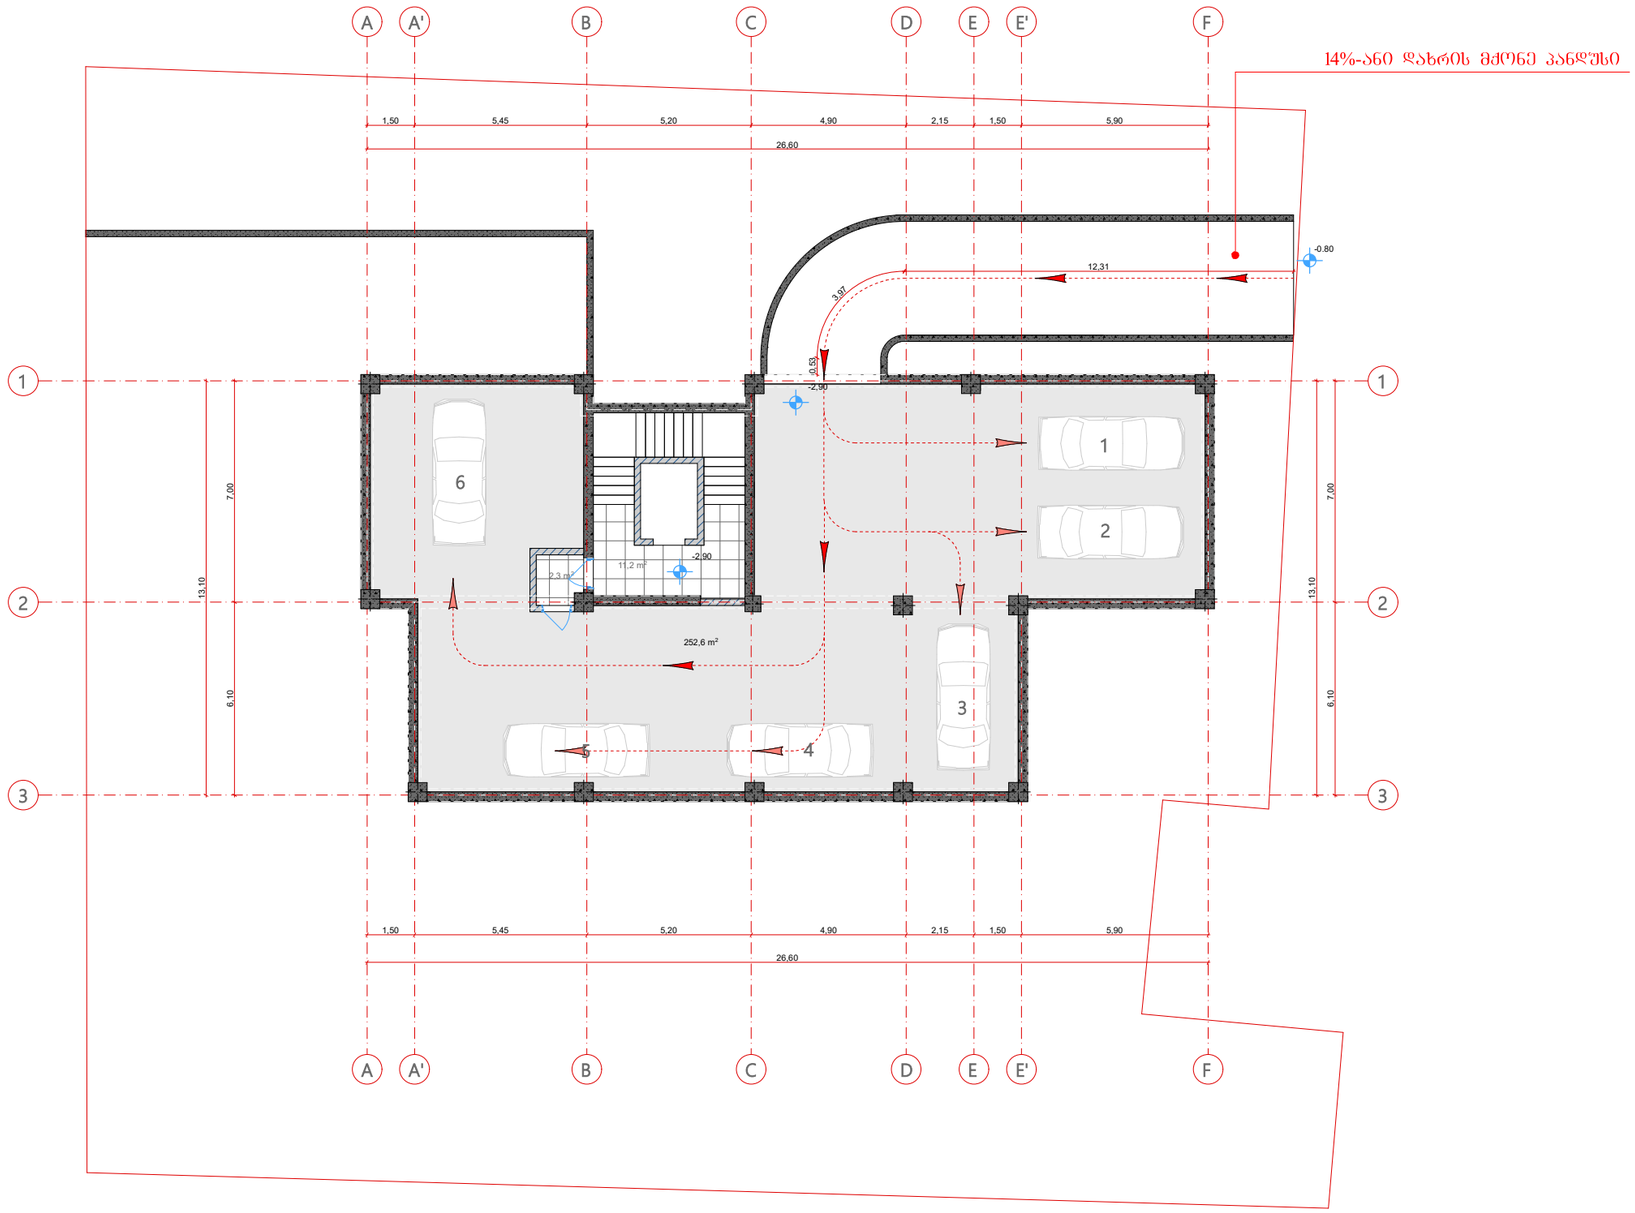

ფორმატი	A-3

პროექტის დასახელება:

მრავალბინიანი საცხოვრებელი სახლი

დამკვეთი: შპს "ევრო დიზაინი"

ქ.თბილისი, ვარკეთილი III მასივი, ზემო კლატო, კორპუსი №20-ის მიმდებარედ. ნაკვეთი (005/070)

პირობითი აღნიშვნა:

პროექტის ნაწილი

არქიტექტურული

თანამდებობა	გვარი	ხელმოწერა
დირექტორი	ა.ახვლედიანი	
მთ. არქიტექტორი	ა.ახვლედიანი	
პრ. ავტორი	ა.ახვლედიანი	

მემკვიდრეობითი ორგანიზაცია

CreativityHome
architecture design art

ფურცლის დასახელება:

ბეგმა -2.50 ნიშნულზე

თარიღი 2018 წ.	მასშ. 1:200
ფურცლების რაოდენობა	
ფურცლის ნომერი № 3	ა-0

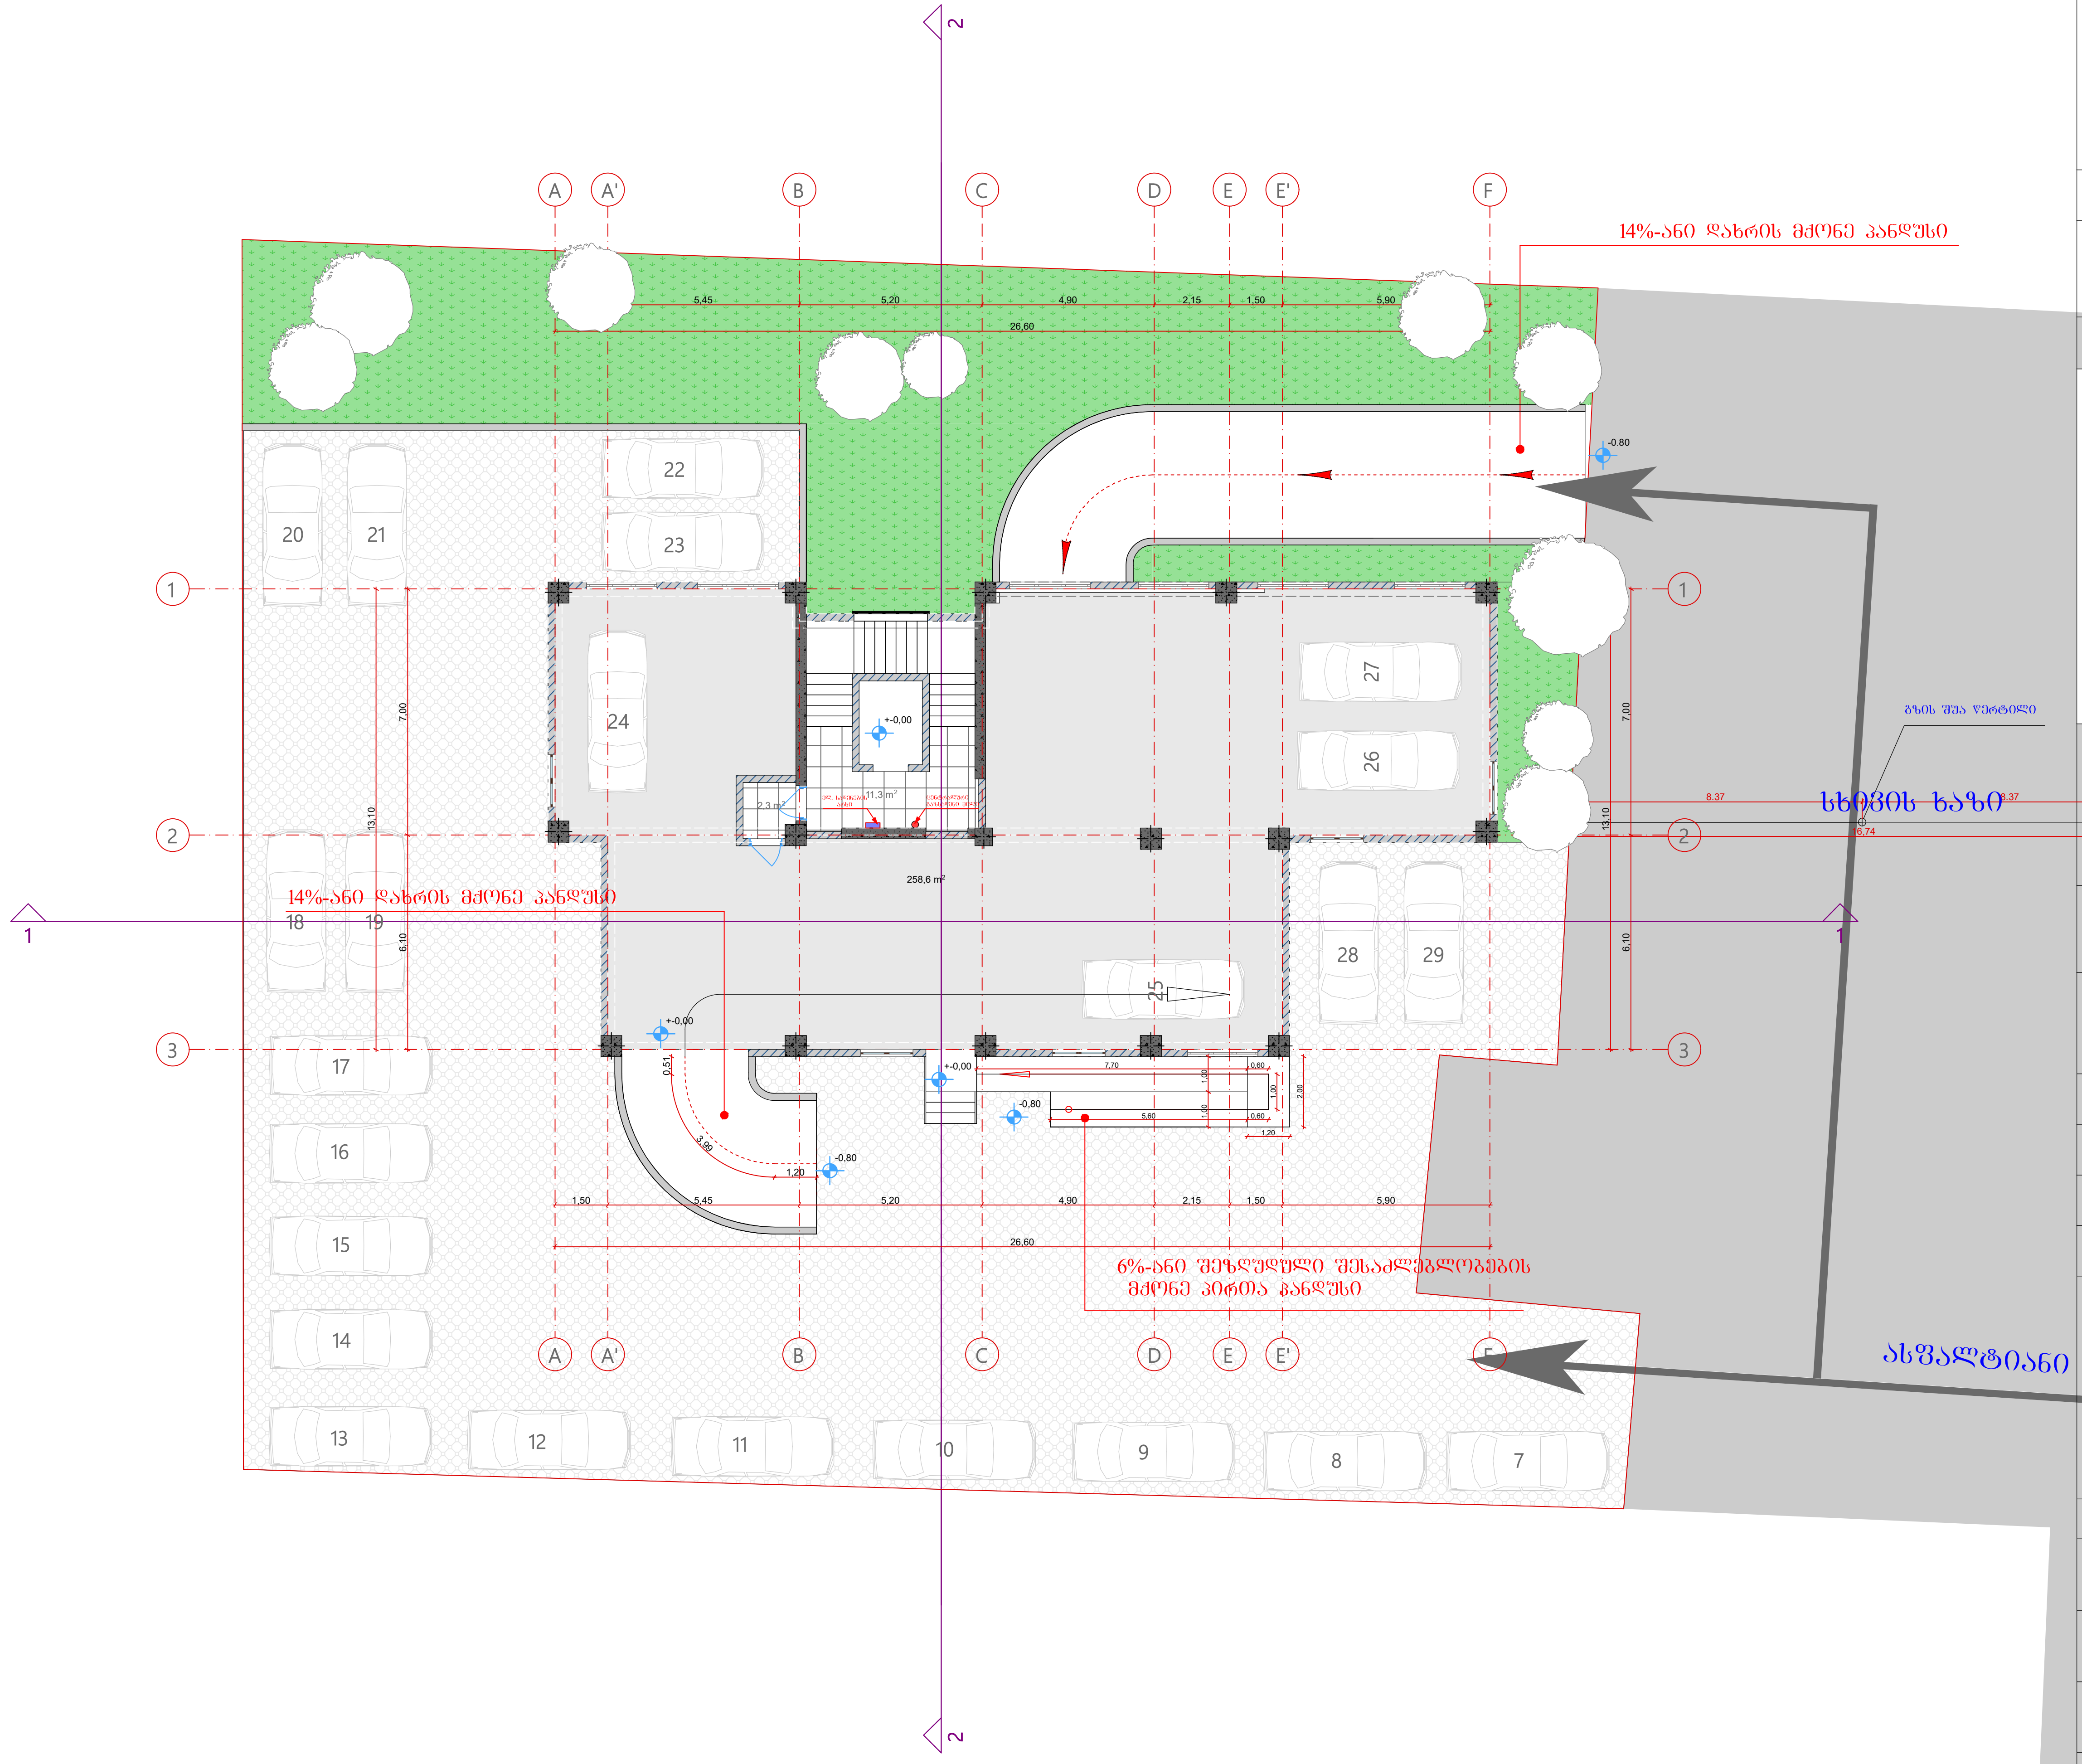

ფორმატი	A-3

პროექტის დასახელება:

მრავალბინიანი საცხოვრებელი სახლი

დამკვეთი: შპს "ევრო დიზაინი"

EUROdesign Construction Company

ქ.თბილისი, ვარკეთილი III მასივი, ზემო პლატო, კორპუსი №20-ის მიმდებარედ. ნაკვეთი (005/070)

პირობითი აღნიშვნა:

პროექტის ნაწილი

არქიტექტურული

თანამდებობა	გვარი	ხელმოწერა
დირექტორი	აახვლედიანი	
მთ. არქიტექტორი	აახვლედიანი	
პრ. ავტორი	აახვლედიანი	

შემსრულებელი ორგანიზაცია

CreativityHome architecture design art

ფურცლის დასახელება:

გეგმა +- 0.00 ნიშნულზე

თარიღი 2018 წ.	მასშ. 1:200
ფურცლების რაოდენობა	
ფურცლის ნომერი № 3	ა-0

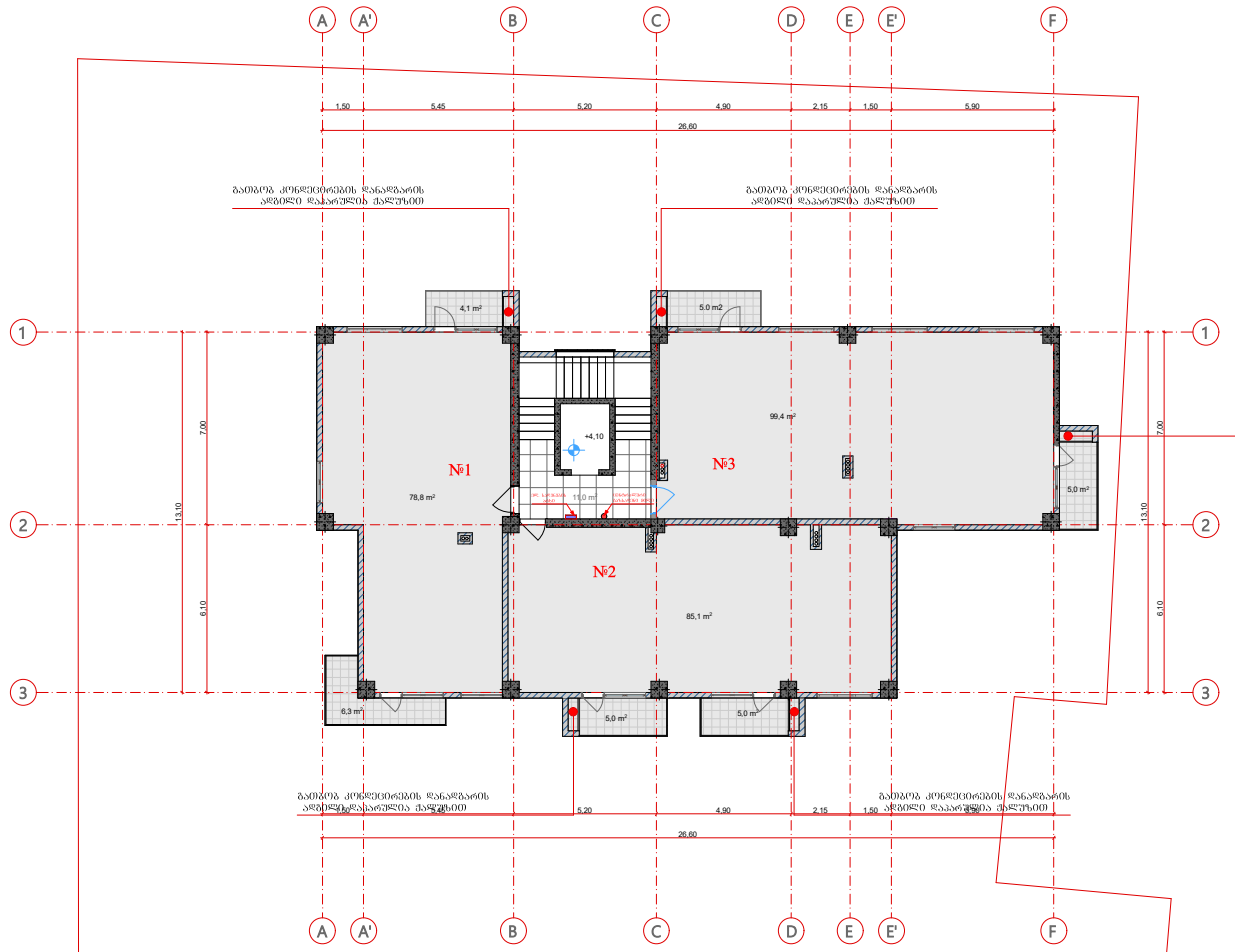

ფორმატი	A-3

პროექტის დასახელება:

მრავალბინიანი საცხოვრებელი სახლი

დამკვეთი: შპს "ევრო დიზაინი"

EURODesign Construction Company

ქ.თბილისი, ვარკეთილი III მასივი, ზემო პლატო, კორპუსი №20-ის მიმდებარედ. ნაკვეთი (005/070)

პირობითი აღნიშვნა:

პროექტის ნაწილი

არქიტექტურული

თანამდებობა	გვარი	ხელმოწერა
დირექტორი	აახვლედიანი	
მთ. არქიტექტორი	აახვლედიანი	
პრ. პტორი	აახვლედიანი	

შემსრულებელი ორგანიზაცია

CreativityHome architecture design art

ფურცლის დასახელება:

გეგმა +4.10 ნიშნულზე

თარიღი 2018 წ.	მასშ. 1:200
ფურცლების რაოდენობა	
ფურცლის ნომერი № 3	ა-0

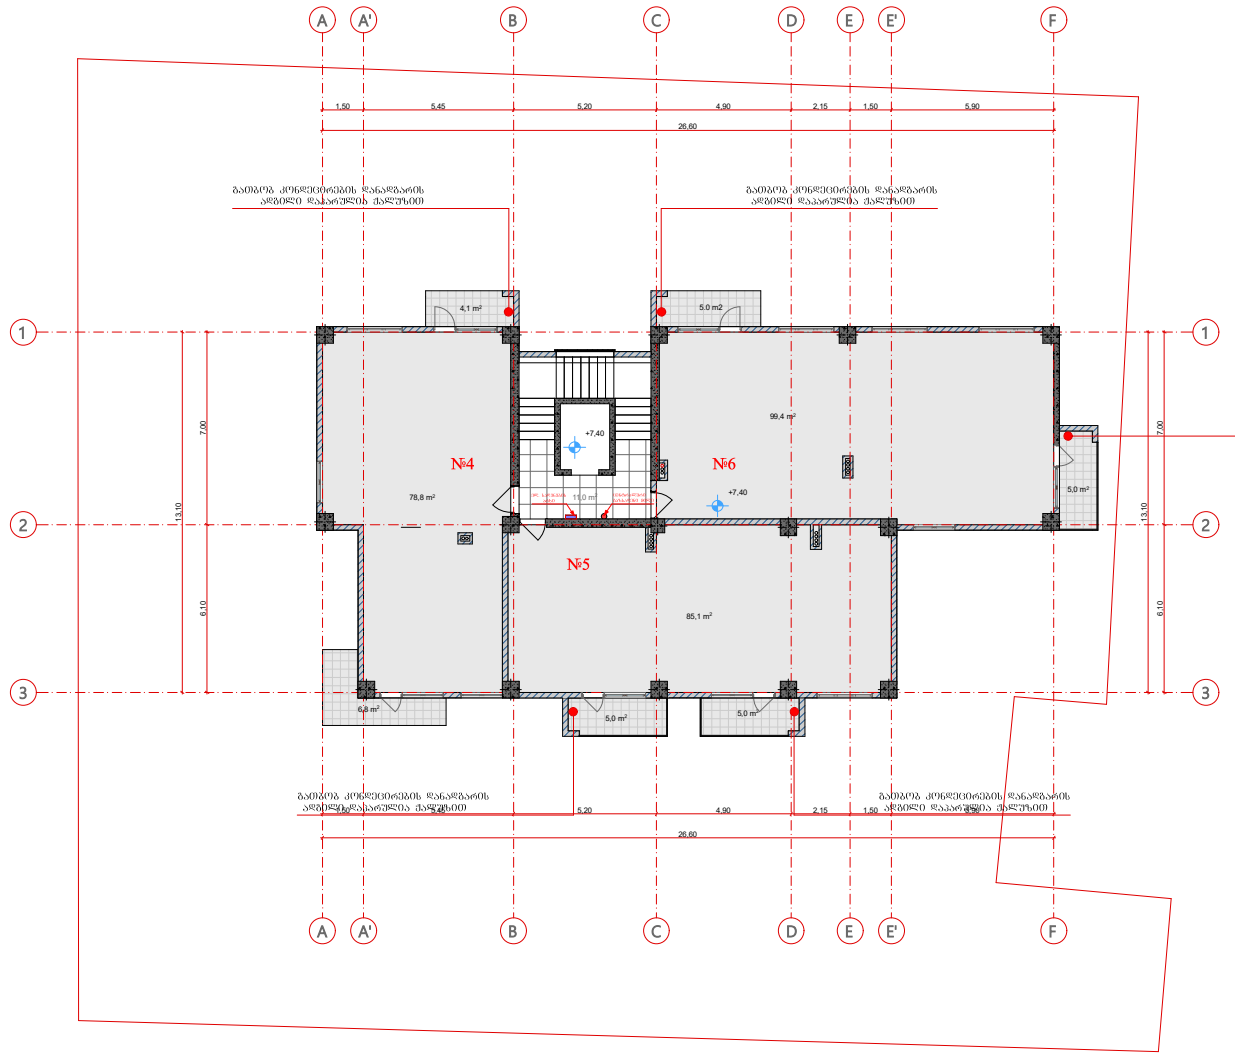

ფორმატი	A-3

პროექტის დასახელება:

მრავალბინიანი საცხოვრებელი სახლი

დამკვეთი: შპს "ევრო დიზაინი"

EURODesign Construction Company

ქ.თბილისი, ვარკეთილი III მასივი, ზემო პლატო, კორპუსი №20-ის მიმდებარედ. ნაკვეთი (005/070)

პირობითი აღნიშვნა:

პროექტის ნაწილი

არქიტექტურული

თანამდებობა	გვარი	ხელმოწერა
დირექტორი	აახვლედიანი	
მთ. არქიტექტორი	აახვლედიანი	
პრ. აპტორი	აახვლედიანი	

შემსრულებელი ორგანიზაცია

CreativityHome
architecture design art

ფურცლის დასახელება:

გეგმა +7.40 ნიშნულზე

თარიღი 2018 წ.	მასშ. 1:200
ფურცლების რაოდენობა	
ფურცლის ნომერი № 3	ა-0

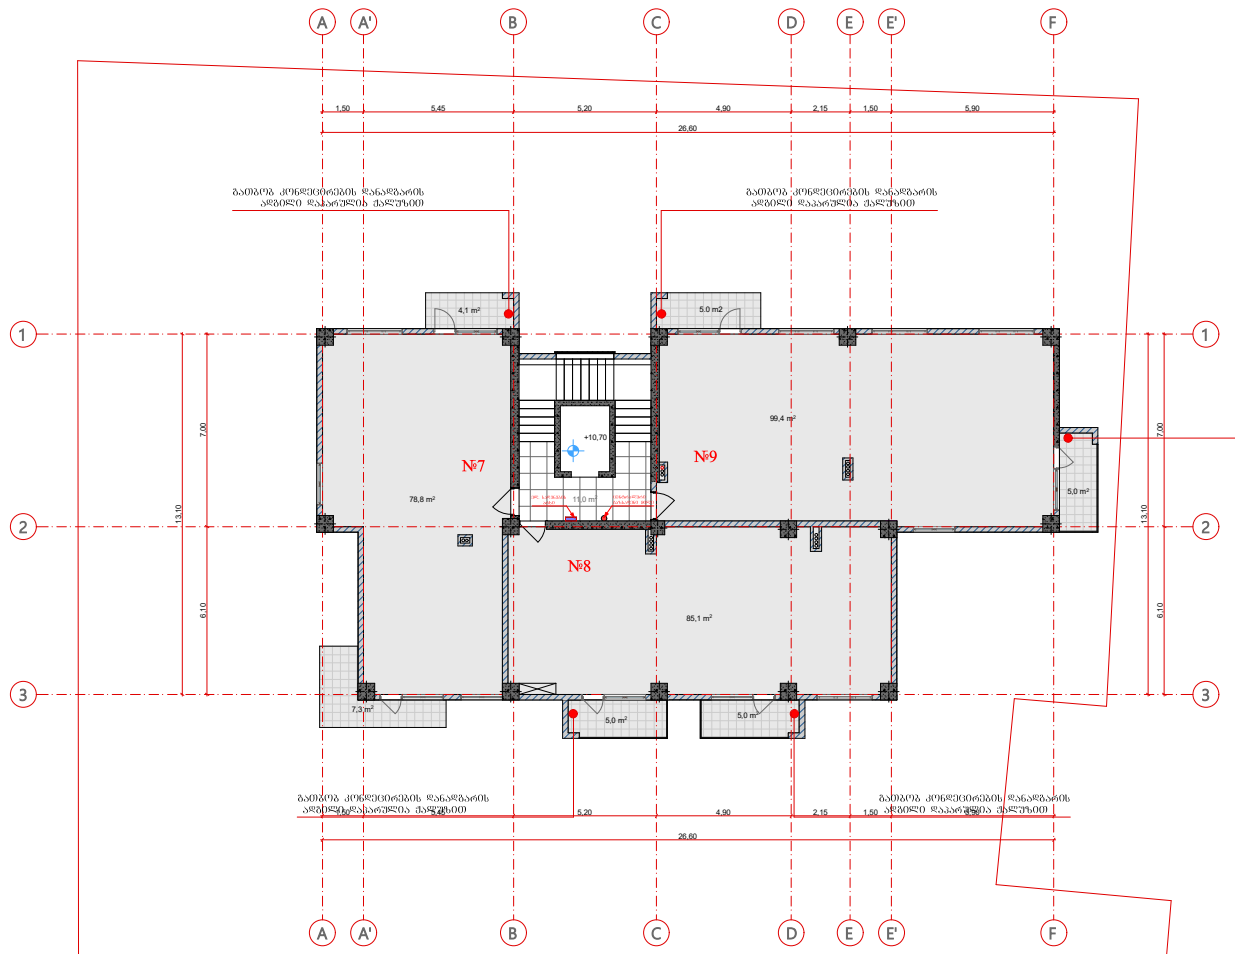

ფორმატი	A-3

პროექტის დასახელება:

მრავალბინიანი საცხოვრებელი სახლი

დამკვეთი: შპს "ევრო დიზაინი"

EURODesign Construction Company

ქ.თბილისი, ვარკეთილი III მასივი, ზემო პლატო, კორპუსი №20-ის მიმდებარედ. ნაკვეთი (005/070)

პირობითი აღნიშვნა:

პროექტის ნაწილი

არქიტექტურული

თანამდებობა	გვარი	ხელმოწერა
დირექტორი	აახვლედიანი	
მთ. არქიტექტორი	აახვლედიანი	
პრ. აპტორი	აახვლედიანი	

შემსრულებელი ორგანიზაცია

CreativityHome architecture design art

ფურცლის დასახელება:

ბეგმა +10.70 ნიშნულზე

თარიღი 2018 წ.	მასშ. 1:200
ფურცლების რაოდენობა	
ფურცლის ნომერი № 3	ა-0

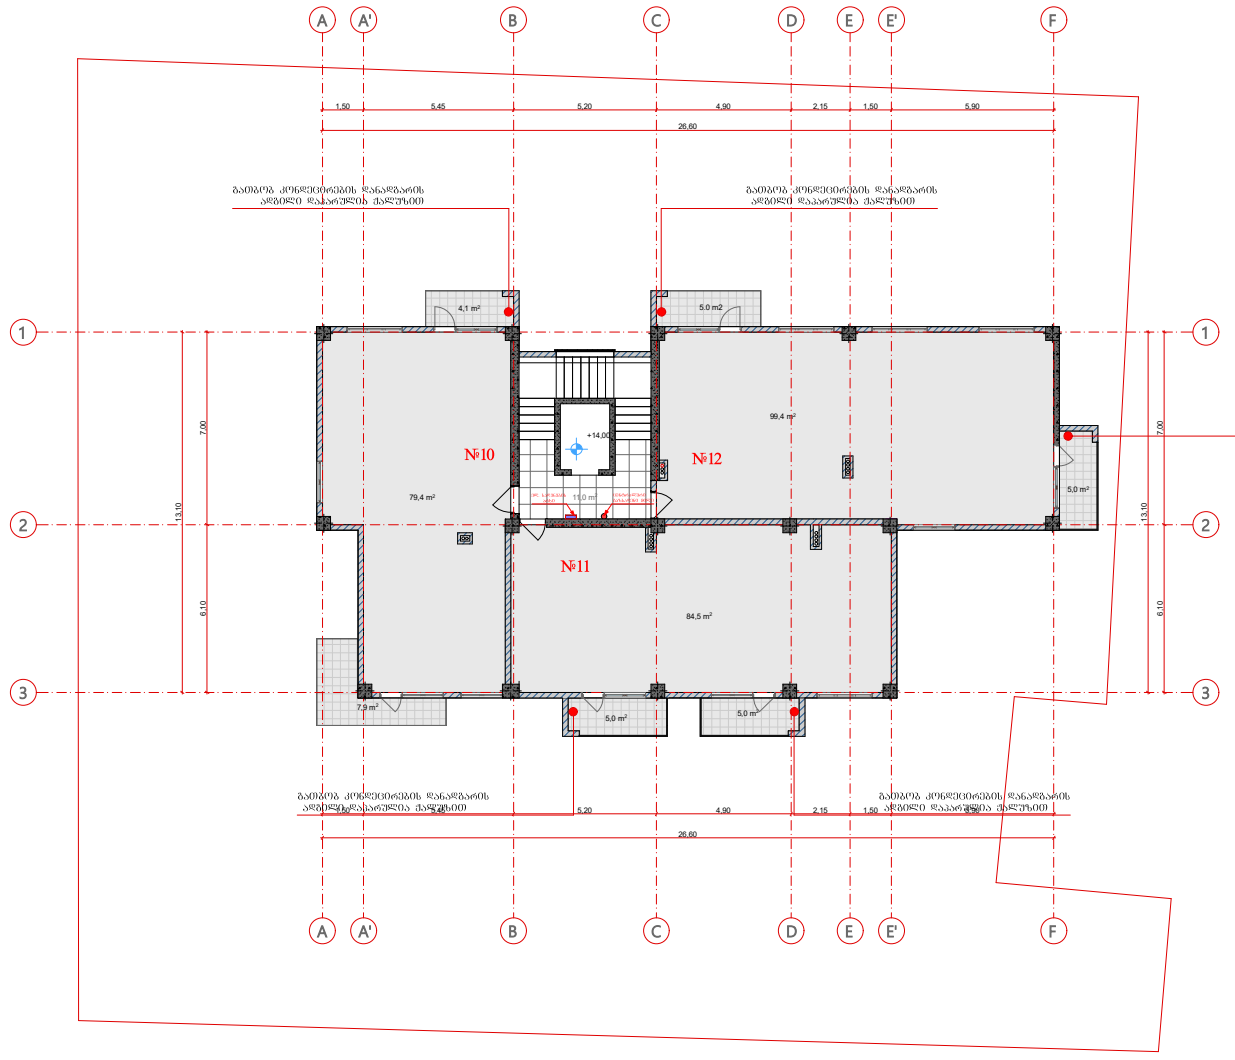

ფორმატი	A-3

პროექტის დასახელება:

მრავალბინიანი საცხოვრებელი სახლი

დამკვეთი: შპს "ევრო დიზაინი"

EURODesign Construction Company

ქ.თბილისი, ვარკეთილი III მასივი, ზემო პლატო, კორპუსი №20-ის მიმდებარედ. ნაკვეთი (005/070)

პირობითი აღნიშვნა:

პროექტის ნაწილი

არქიტექტურული

თანამდებობა	გვარი	ხელმოწერა
დირექტორი	აახვლედიანი	
მთ. არქიტექტორი	აახვლედიანი	
პრ. აპტორი	აახვლედიანი	

შემსრულებელი ორგანიზაცია

CreativityHome architecture design art

ფურცლის დასახელება:

გეგმა +14.00 ნიშნულზე

თარიღი 2018 წ.	მასშ. 1:200
ფურცლების რაოდენობა	
ფურცლის ნომერი № 3	ა-0

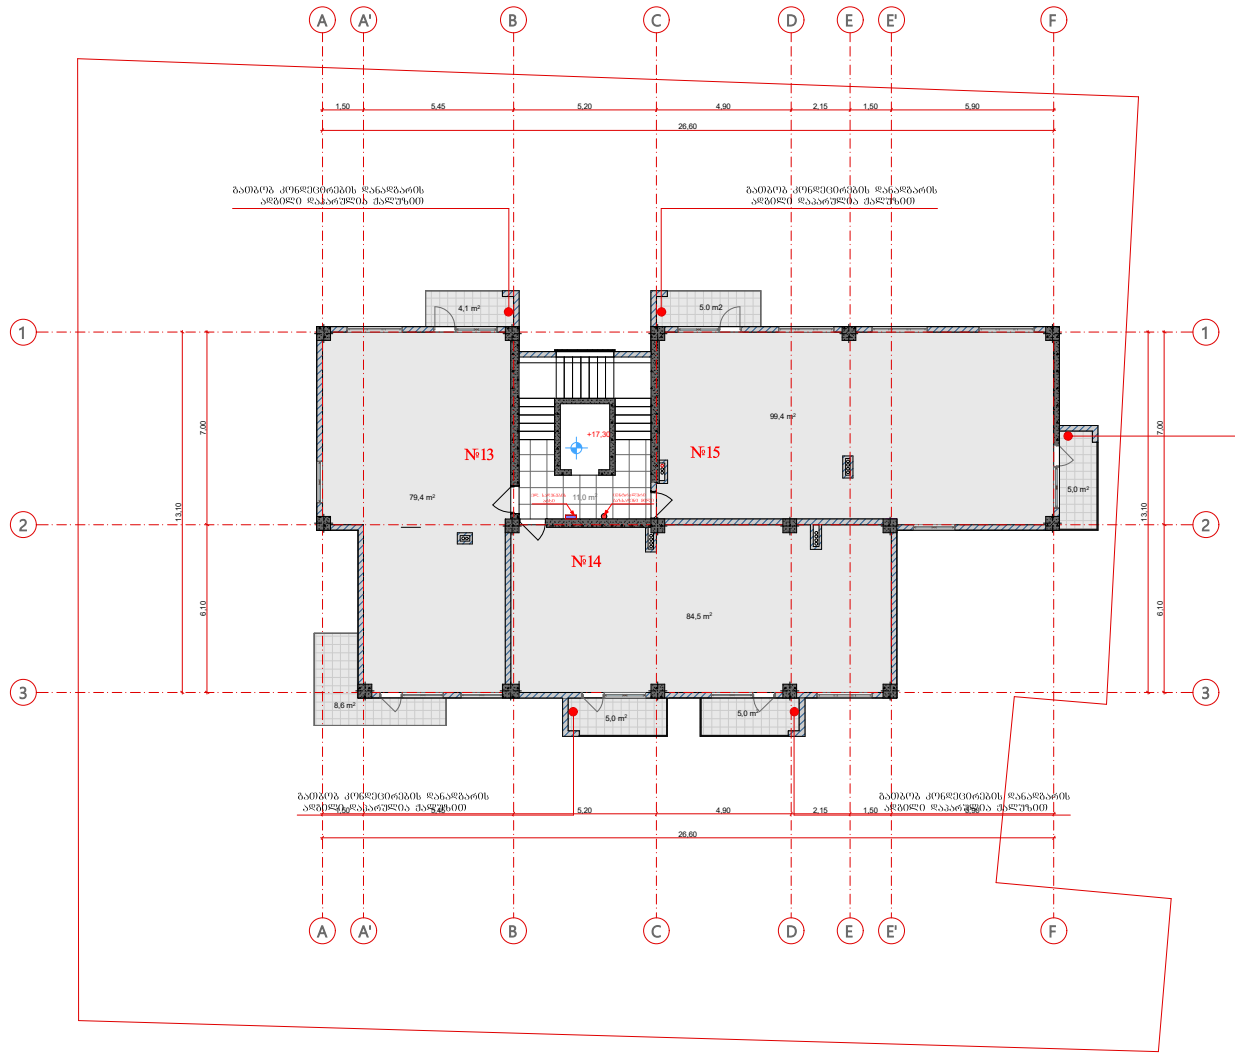

ფორმატი | A-3

პროექტის დასახელება:

მრავალბინიანი საცხოვრებელი სახლი

დამკვეთი: შპს "ევრო დიზაინი"

EURODesign Construction Company

ქ.თბილისი, ვარკეთილი III მასივი, ზემო პლატო, კორპუსი №20-ის მიმდებარედ. ნაკვეთი (005/070)

პირობითი აღნიშვნა:

პროექტის ნაწილი

არქიტექტურული

თანამდებობა	გვარი	ხელმოწერა
დირექტორი	აახვლედიანი	
მთ. არქიტექტორი	აახვლედიანი	
პრ. აპტორი	აახვლედიანი	

შემსრულებელი ორგანიზაცია

CreativityHome
architecture design art

ფურცლის დასახელება:

გეგმა +17.30 ნიშნულზე

თარიღი 2018 წ.	მასშ. 1:200
ფურცლების რაოდენობა	
ფურცლის ნომერი № 3	ა-0

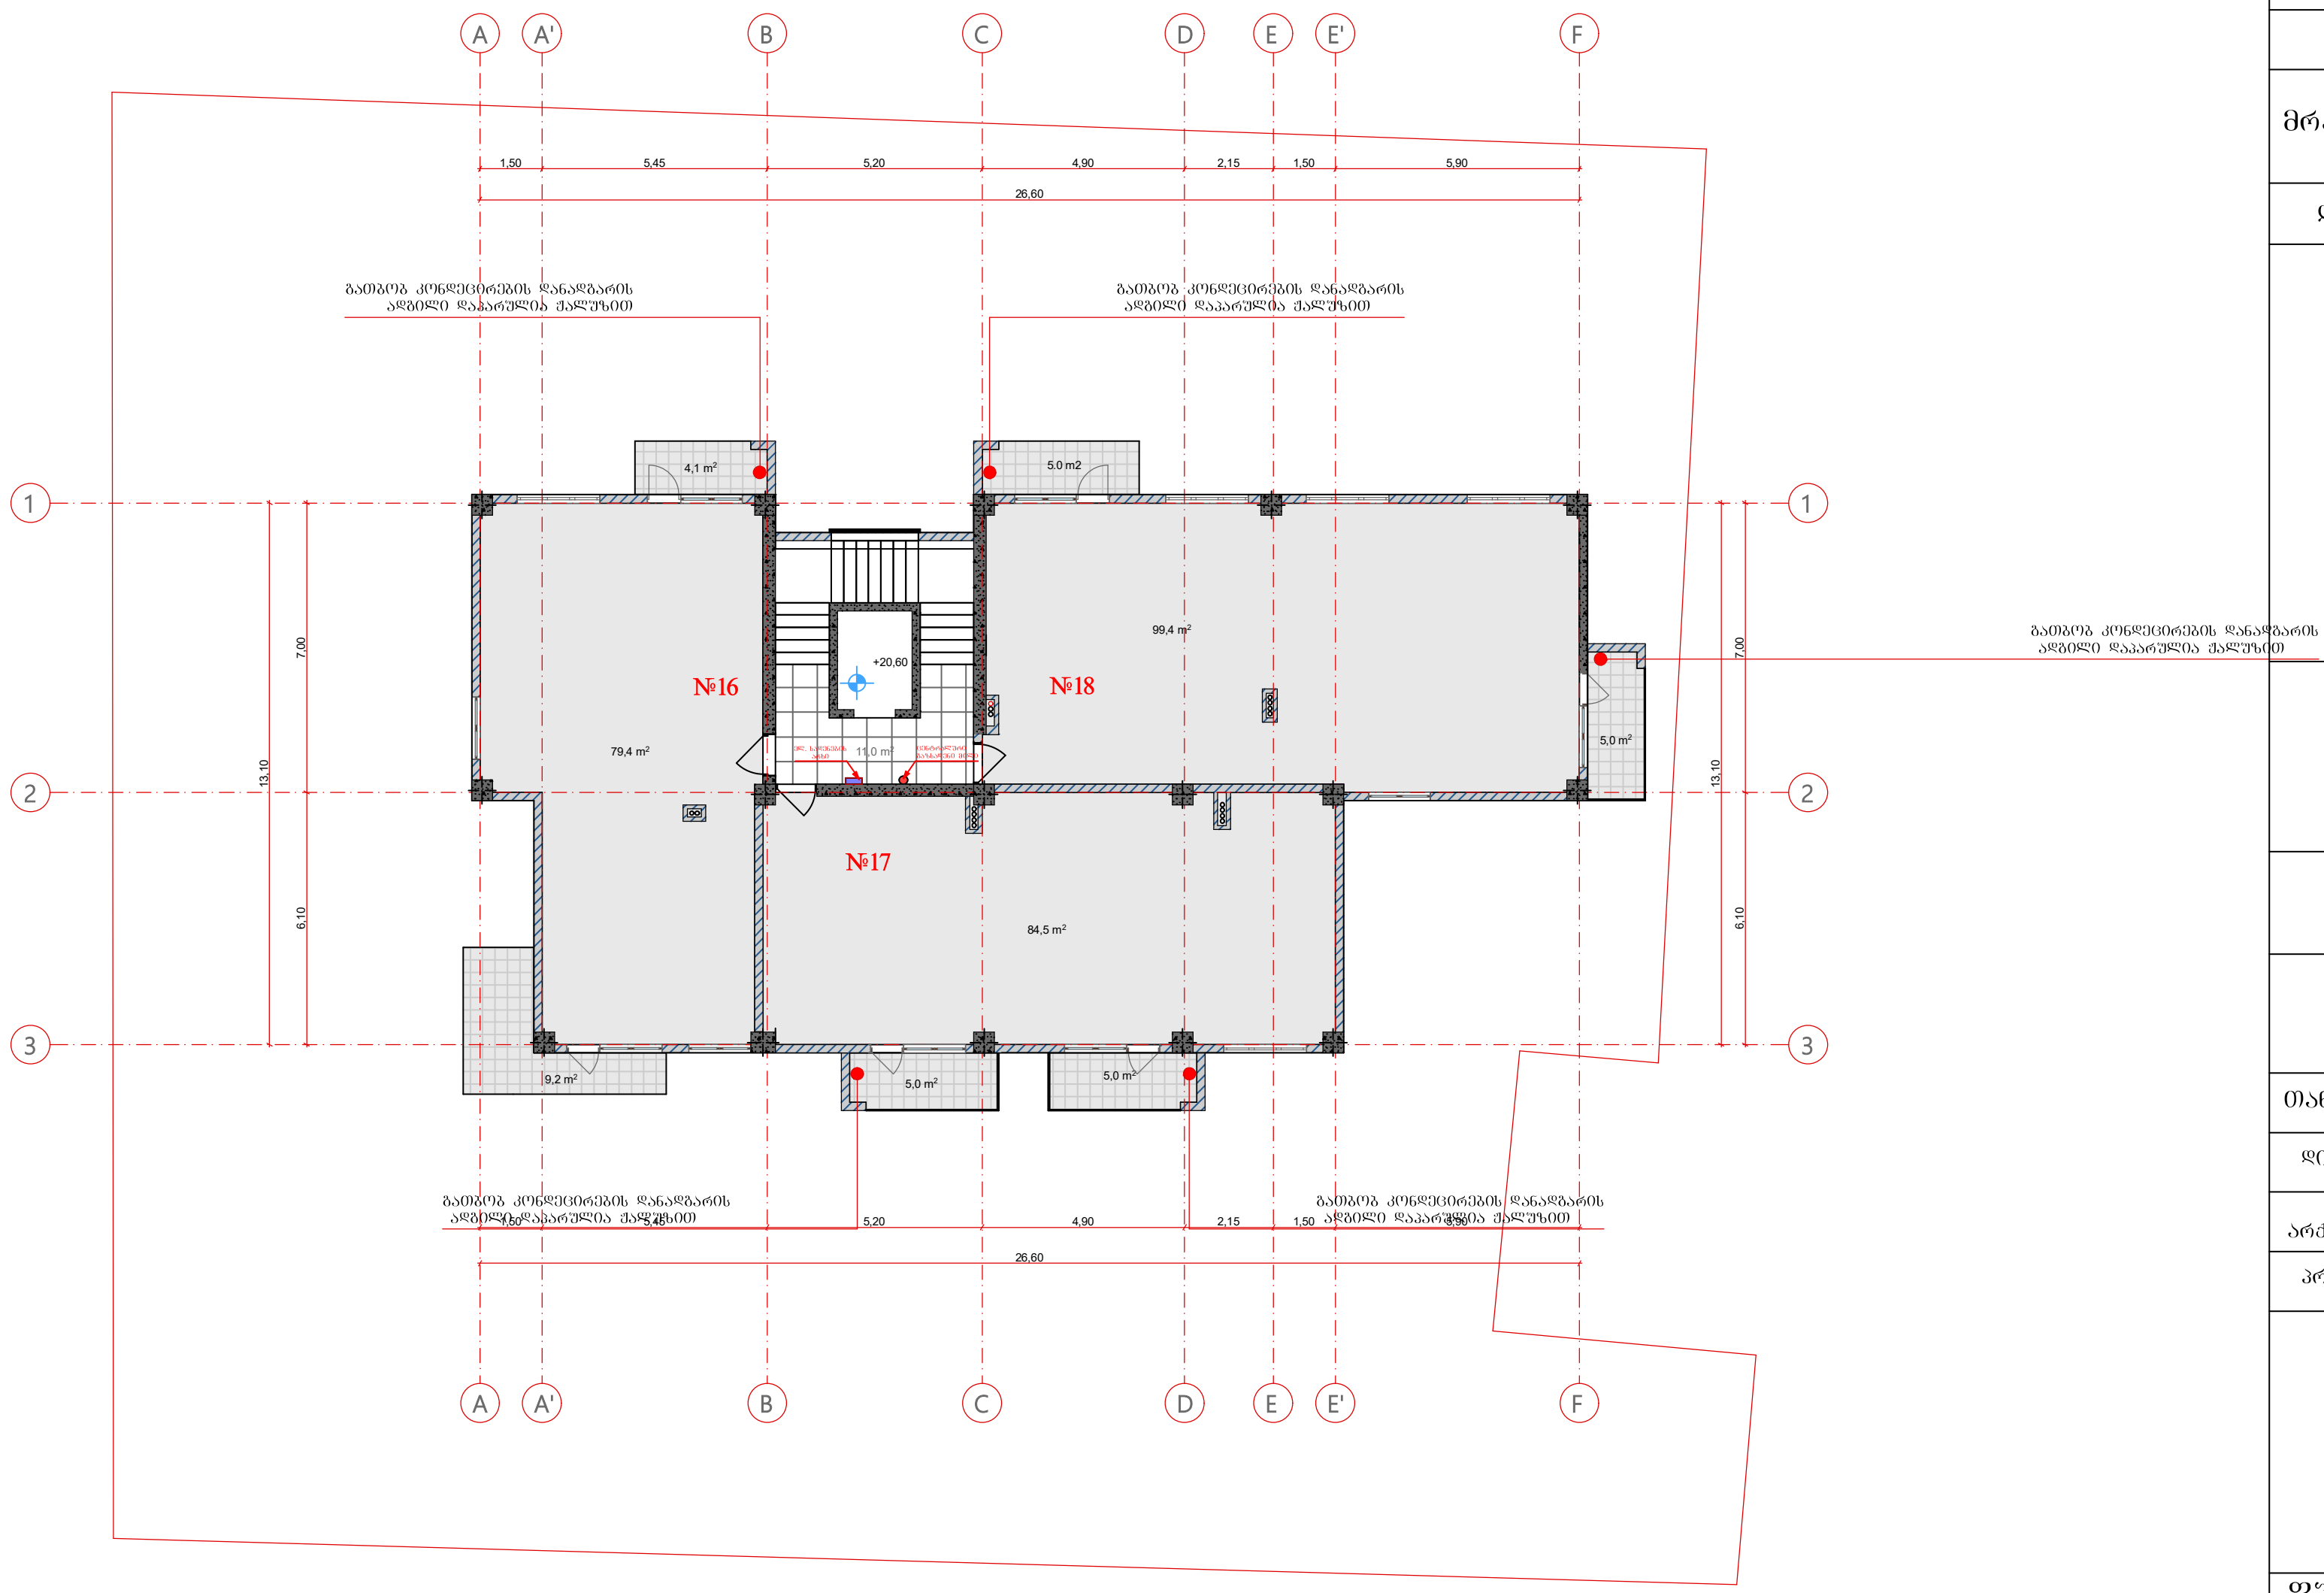

ფორმატი	A-3

პროექტის დასახელება:

მრავალბინიანი საცხოვრებელი სახლი

დამკვეთი: შპს "ევრო დიზაინი"

EURОdesign
Construction Company

ქ.თბილისი, ვარკეთილი III მასივი, ზემო პლატო, კორპუსი №20-ის მიმდებარედ. ნაკვეთი (005/070)

პირობითი აღნიშვნა:

პროექტის ნაწილი

არქიტექტურული

თანამდებობა	გვარი	ხელმოწერა
დირექტორი	ა.ახვლედიანი	
მთ. არქიტექტორი	ა.ახვლედიანი	
პრ. ავტორი	ა.ახვლედიანი	

შემსრულებელი ორგანიზაცია

CreativityHome
architecture design art

ფურცლის დასახელება:

გეგმა +20.60 ნიშნულზე

თარიღი 2018 წ.	მასშ. 1:200
ფურცლების რაოდენობა	
ფურცლის ნომერი № 3	ა-0

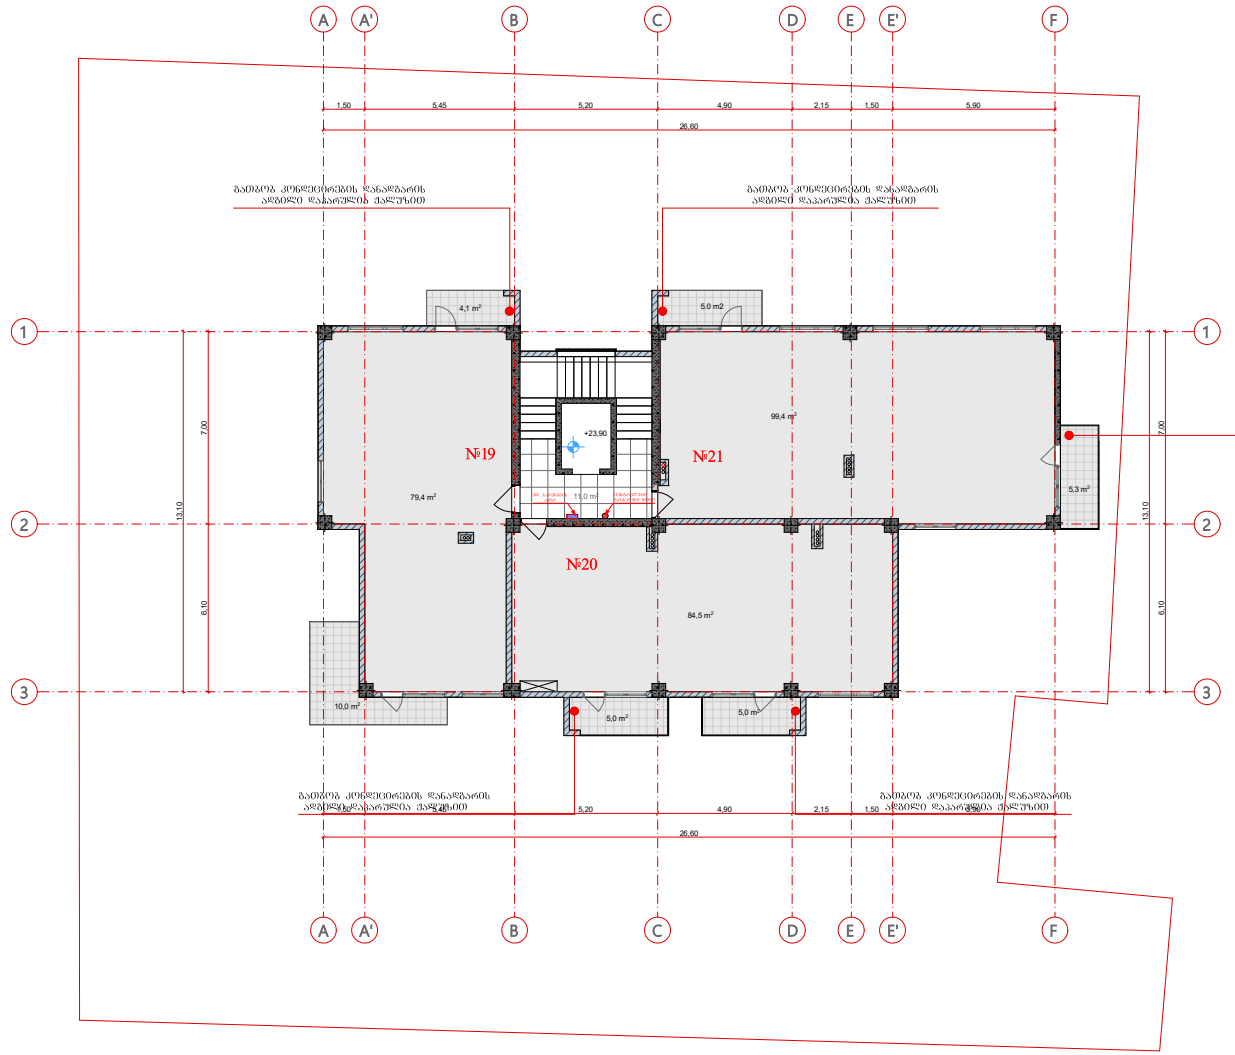

ფორმატი | A-3

პროექტის დასახელება:

მრავალბინიანი საცხოვრებელი სახლი

დამკვეთი: შპს "ევრო დიზაინი"

EURODesign Construction Company

ქ.თბილისი, ვარკეთილი III მასივი, ზემო კლატო, კორპუსი №20-ის მიმდებარედ. ნაკვეთი (005/070)

პირობითი აღნიშვნა:

პროექტის ნაწილი

არქიტექტურული

თანამდებობა	გვარი	ხელმოწერა
დირექტორი	აახვლედიანი	
მთ. არქიტექტორი	აახვლედიანი	
პრ. ავტორი	აახვლედიანი	

ავმსრულებელი ორგანიზაცია

CreativityHome
architecture design art

ფურცლის დასახელება:

ბეგმა +23.90 ნიშნულზე

თარიღი 2018 წ.	მასშ. 1:200
ფურცლების რაოდენობა	
ფურცლის ნომერი № 3	ა-0

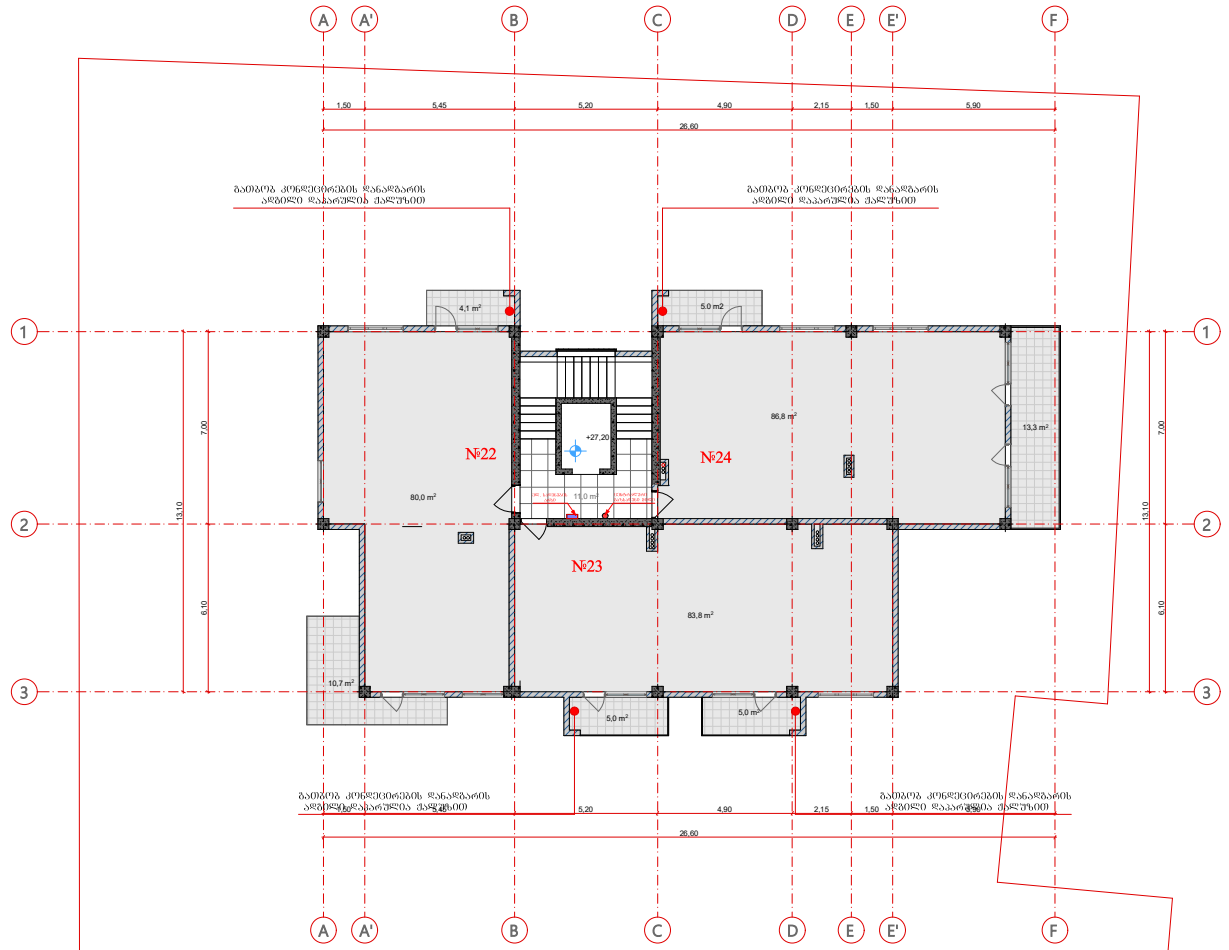

ფორმატი	A-3

პროექტის დასახელება:

მრავალბინიანი საცხოვრებელი სახლი

დამკვეთი: შპს "ევრო დიზაინი"

EURODesign Construction Company

ქ.თბილისი, ვარკეთილი III მასივი, ზემო კლატო, კორპუსი №20-ის მიმდებარედ. ნაკვეთი (005/070)

პირობითი აღნიშვნა:

პროექტის ნაწილი

არქიტექტურული

თანამდებობა	გვარი	ხელმოწერა
დირექტორი	აახვლედიანი	
მთ. არქიტექტორი	აახვლედიანი	
პრ. ავტორი	აახვლედიანი	

შემსრულებელი ორგანიზაცია

CreativityHome architecture design art

ფურცლის დასახელება:

ბეგმა +27.20 ნიშნულზე

თარიღი 2018 წ.	მასშ. 1:200
ფურცლების რაოდენობა	
ფურცლის ნომერი № 3	ა-0

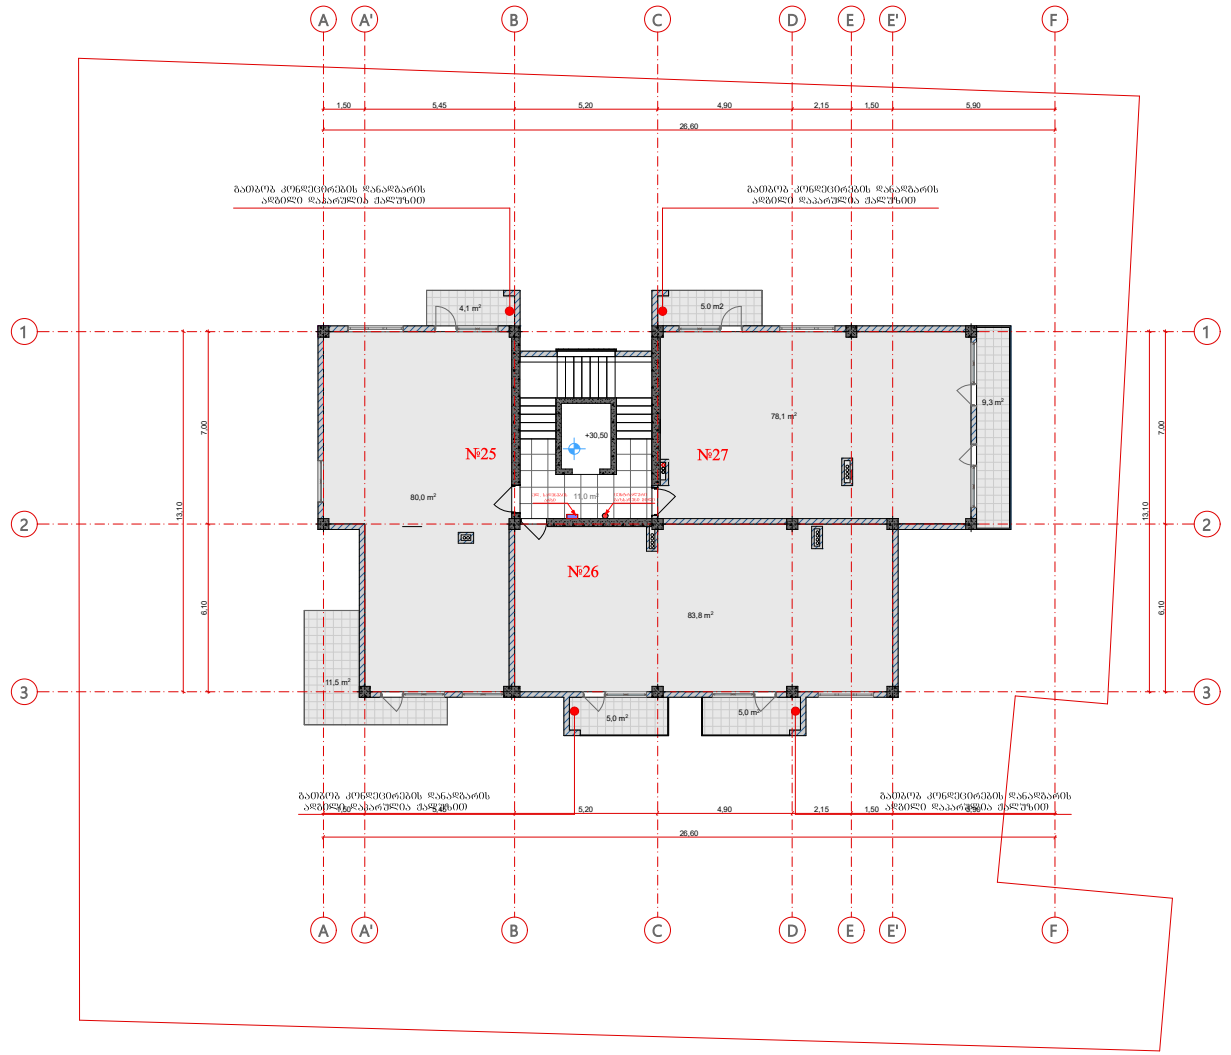

ფორმატი	A-3

პროექტის დასახელება:

მრავალბინიანი საცხოვრებელი სახლი

დამკვეთი: შპს "ევრო დიზაინი"

EURODesign Construction Company

ქ.თბილისი, ვარკეთილი III მასივი, ზემო კლატო, კორპუსი №20-ის მიმდებარედ. ნაკვეთი (005/070)

პირობითი აღნიშვნა:

პროექტის ნაწილი

არქიტექტურული

თანამდებობა	გვარი	ხელმოწერა
დირექტორი	აახვლედიანი	
მთ. არქიტექტორი	აახვლედიანი	
პრ. ავტორი	აახვლედიანი	

ავტორისეული ორგანიზაცია

CreativityHome architecture design art

ფურცლის დასახელება:

გეგმა +30.50 ნიშნულზე

თარიღი 2018 წ.	მასშ. 1:200
ფურცლების რაოდენობა	
ფურცლის ნომერი № 3	ა-0

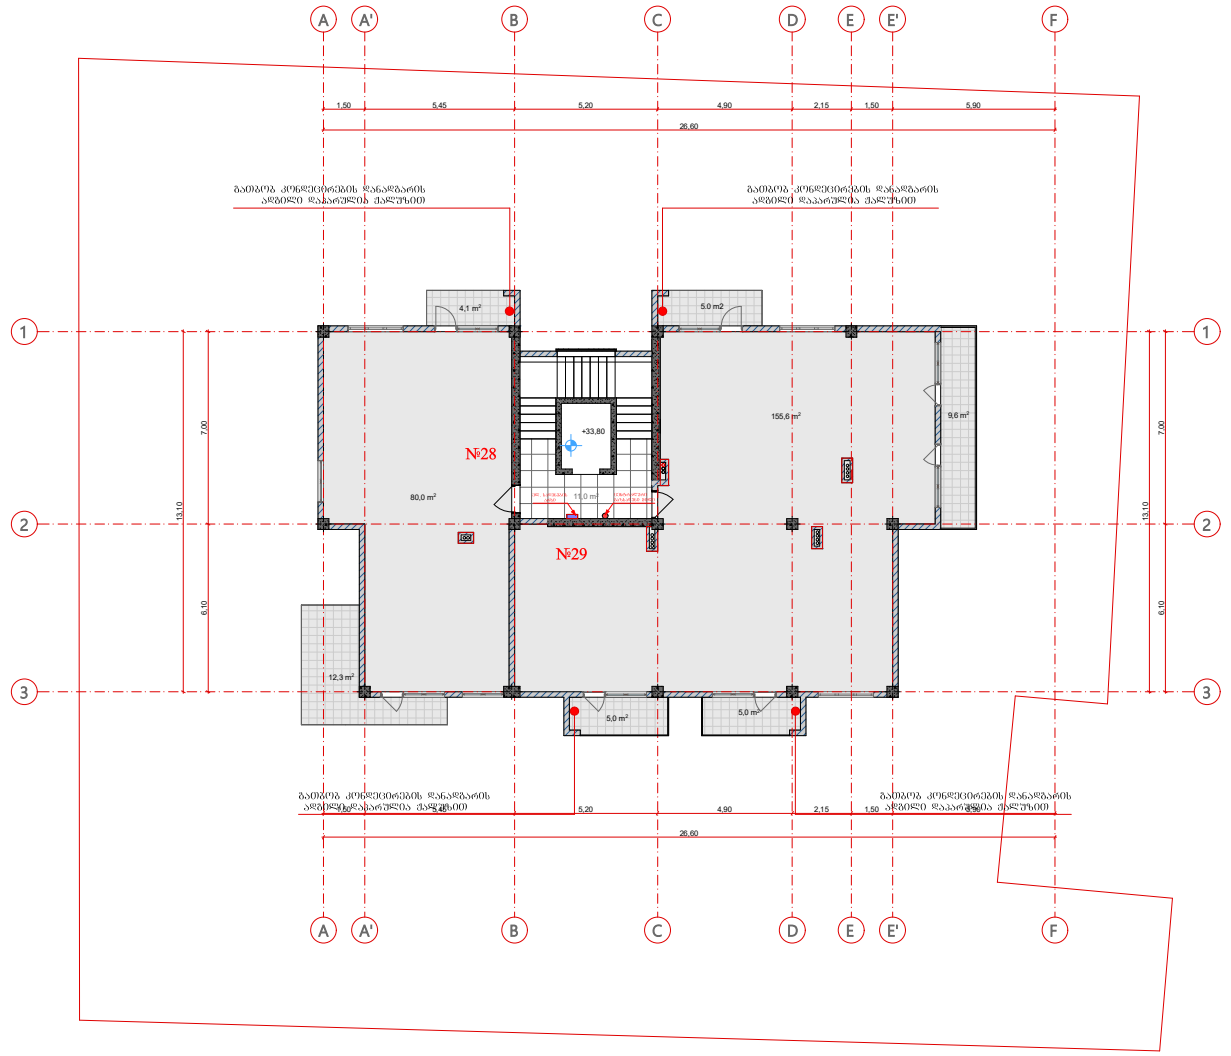

ფორმატი	A-3

პროექტის დასახელება:

მრავალბინიანი საცხოვრებელი სახლი

დამკვეთი: შპს "ევრო დიზაინი"

EURODesign Construction Company

ქ.თბილისი, ვარკეთილი III მასივი, ზემო კლატო, კორპუსი №20-ის მიმდებარედ. ნაკვეთი (005/070)

პირობითი აღნიშვნა:

პროექტის ნაწილი

არქიტექტურული

თანამდებობა	გვარი	ხელმოწერა
დირექტორი	აახვლედიანი	
მთ. არქიტექტორი	აახვლედიანი	
პრ. ავტორი	აახვლედიანი	

შემსრულებელი ორგანიზაცია

CreativityHome architecture design art

ფურცლის დასახელება:

გეგმა +33.80 ნიშნულზე

თარიღი 2018 წ.	მასშ. 1:200
ფურცლების რაოდენობა	
ფურცლის ნომერი № 3	ა-0

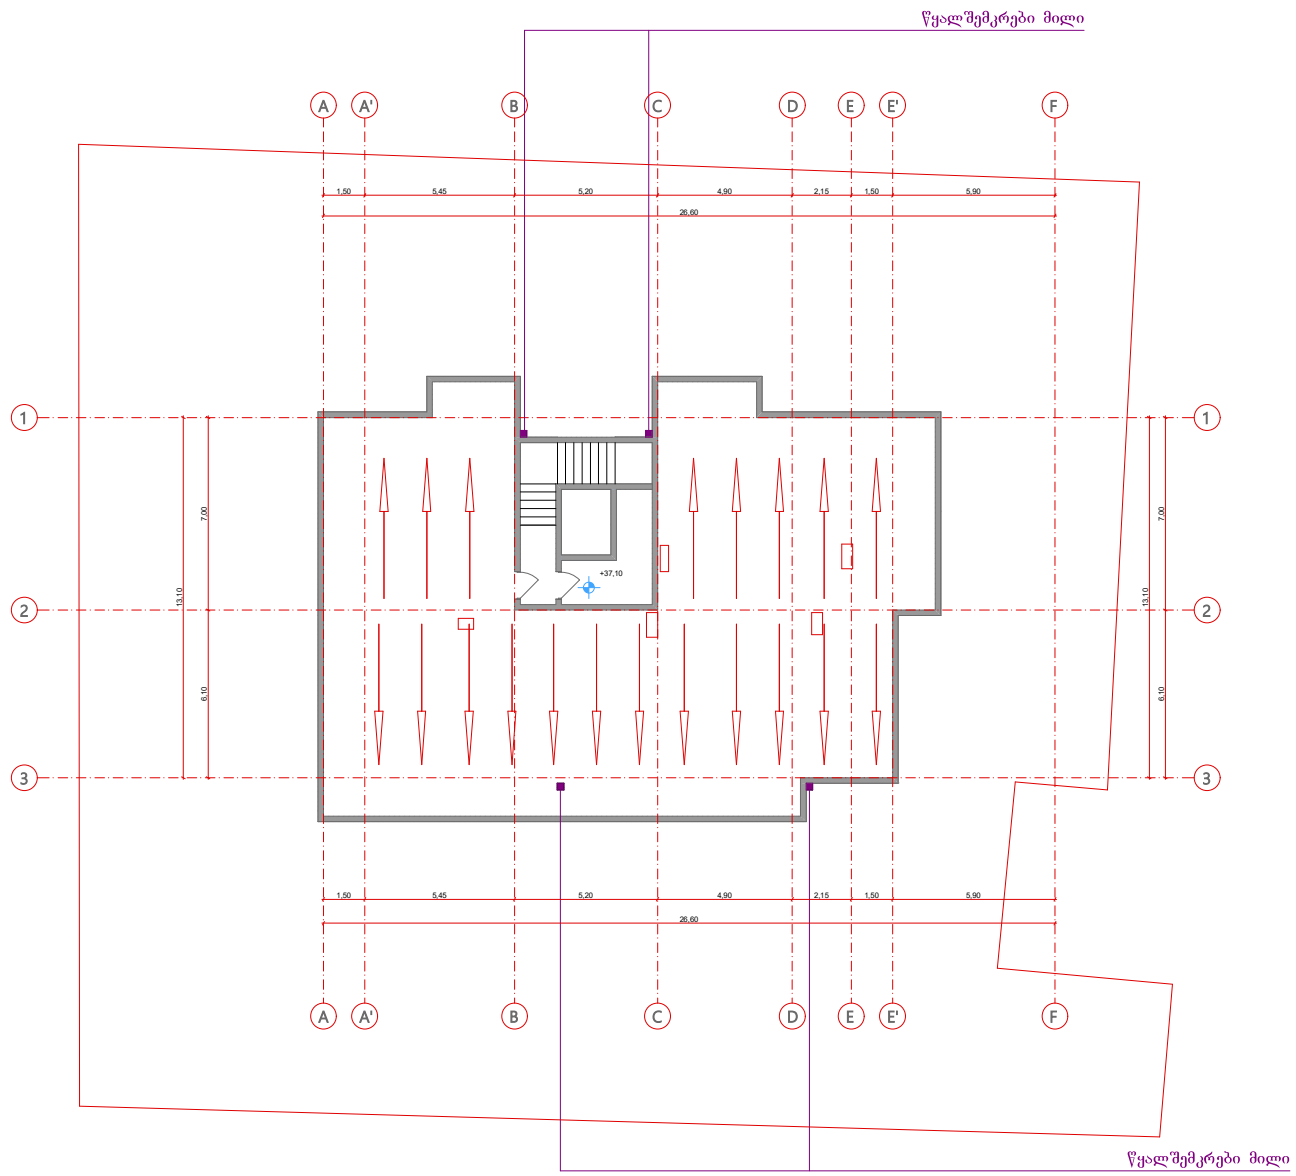

ფორმატი	A-3

პროექტის დასახელება:

მრავალბინიანი საცხოვრებელი სახლი

დამკვეთი: შპს "ევრო დიზაინი"

EURODesign Construction Company

ქ.თბილისი, ვარკეთილი III მასივი, ზემო კლატო, კორპუსი №20-ის მიმდებარედ. ნაკვეთი (005/070)

პირობითი აღნიშვნა:

პროექტის ნაწილი

არქიტექტურული

თანამდებობა	გვარი	ხელმოწერა
დირექტორი	ა.ახვლედიანი	
მთ. არქიტექტორი	ა.ახვლედიანი	
პრ. ავტორი	ა.ახვლედიანი	

შემსრულებელი ორგანიზაცია

CreativityHome architecture design art

ფურცლის დასახელება:

გეგმა +37.10 ნიშნულზე

თარიღი 2018 წ.	მასშ. 1:200
ფურცლების რაოდენობა	
ფურცლის ნომერი № 3	ა-0

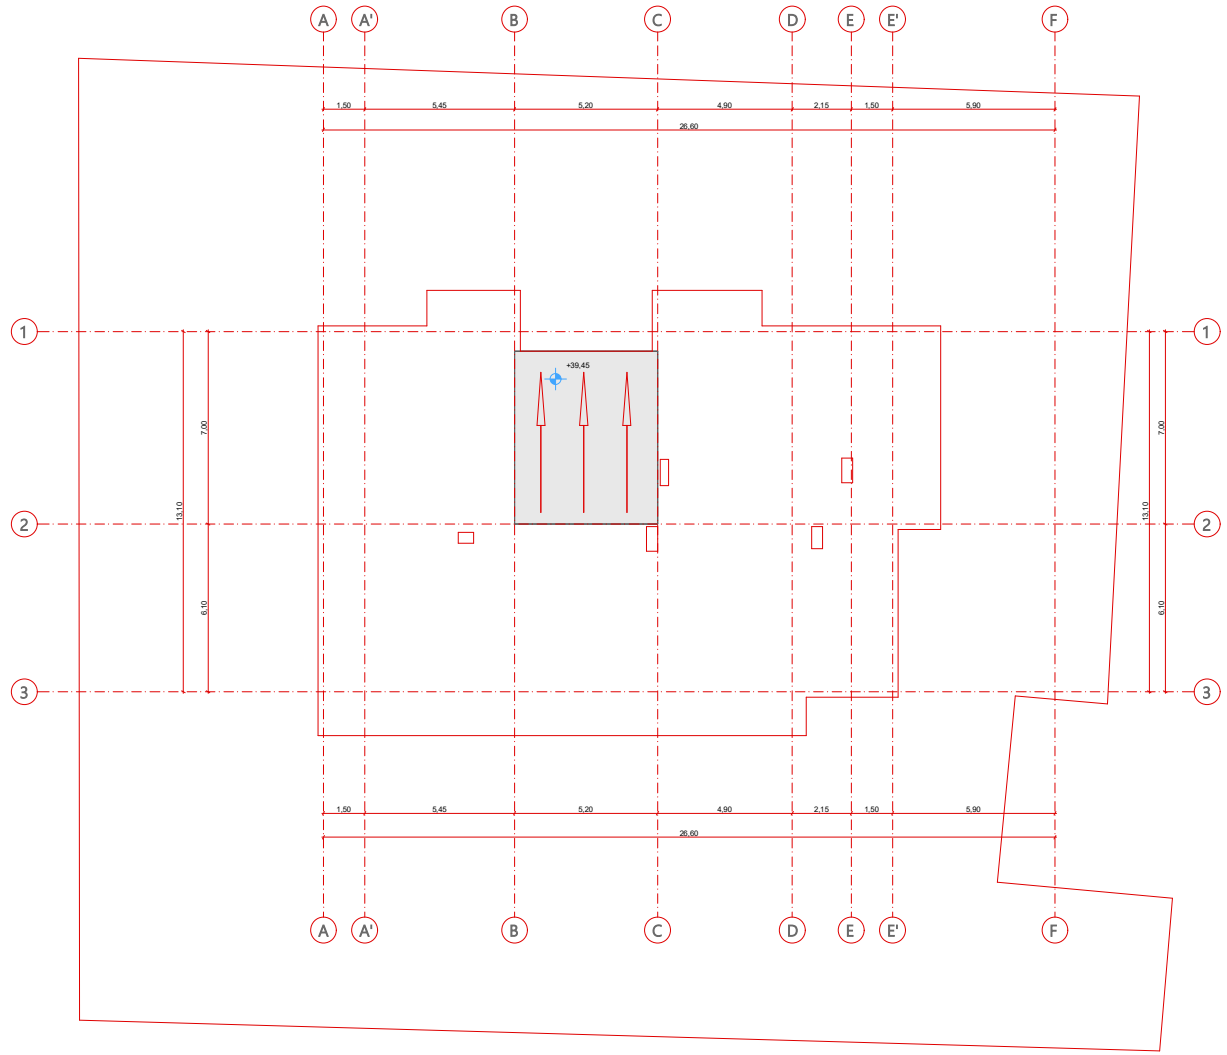

ფორმატი	A-3

პროექტის დასახელება:

მრავალბინიანი საცხოვრებელი სახლი

დამკვეთი: შპს "ევრო დიზაინი"

EURODesign Construction Company

ქ.თბილისი, ვარკეთილი III მასივი, ზემო კლატო, კორპუსი №20-ის მიმდებარედ. ნაკვეთი (005/070)

პირობითი აღნიშვნა:

პროექტის ნაწილი

არქიტექტურული

თანამდებობა	გვარი	ხელმოწერა
დირექტორი	ა.ახვლედიანი	
მთ. არქიტექტორი	ა.ახვლედიანი	
პრ. ავტორი	ა.ახვლედიანი	

შემსრულებელი ორგანიზაცია

CreativityHome architecture design art

შურცლის დასახელება:

გეგმა +39.45 ნიშნულზე

თარიღი 2018 წ.	მასშ. 1:200
შურცლების რაოდენობა	
შურცლის ნომერი № 3	ა-0