

ფასადი 1-8 ღერძებში

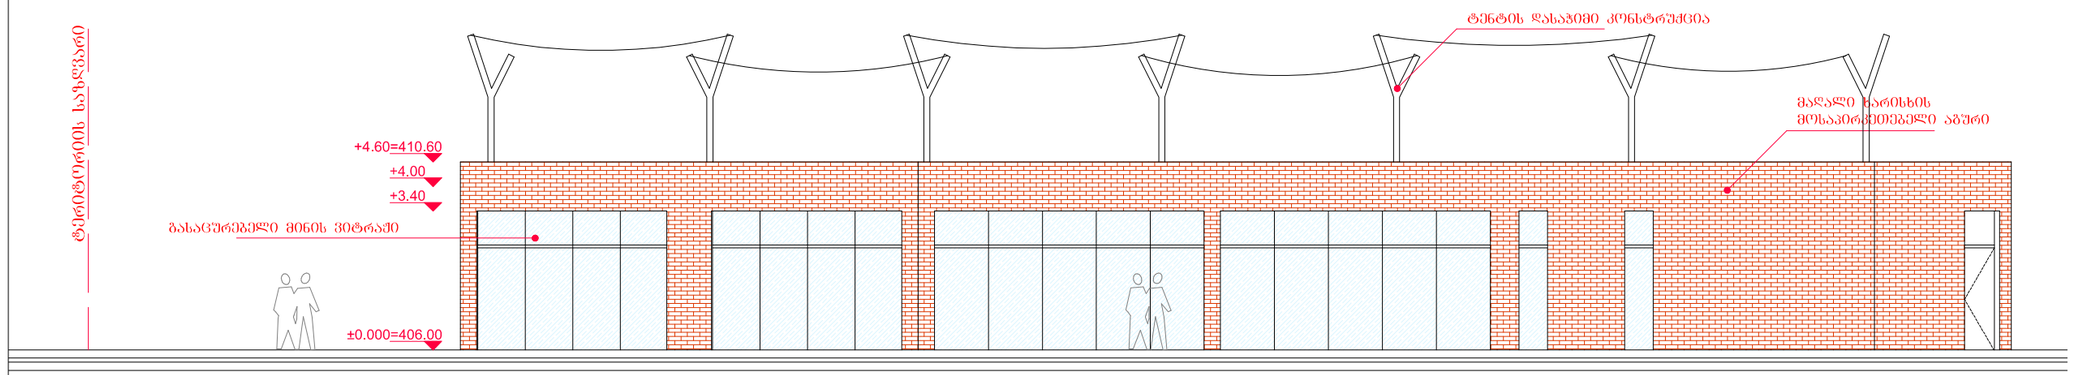

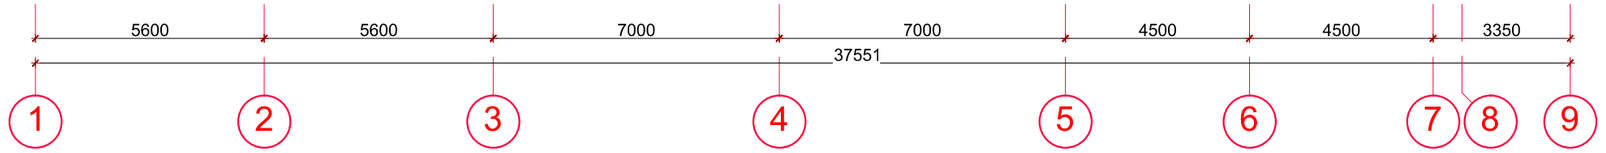

მისამართი

ბრ0შაშვილის №11
მიმდებარედ

ექსპლიკაცია:

პირობითი ნიშნები:

±0.000 - არქიტექტურული ნიშნული

1.2 - ზომის ხაზი

შენიშვნები:

1. ნახაზზე ზომები მოცემულია მეტრებში

პროექტის სახელწოდება:

რესტორნის რეკონსტრუქციის პროექტი

დამკვეთი:	შპს. აბანო №7	
თანამდებობა:	გვარი, სახელი:	ხელმოწერა, თარიღი:
პრ. ავტორი:	გ. ხოსრუაშვილი	
შეასრულა:	გ. ხოსრუაშვილი	


ნახაზის დასახელება:

არსებული ფასადი 1


მასშტაბი:	1:200	თარიღი:	
ფორმატი:	A-3	დაკვეთა:	

ადგილი:	სტადია:	ფურცლები:	ფურცელი:
თბილისი		19	პ-4

ფასადი გ-ა ღერძებში

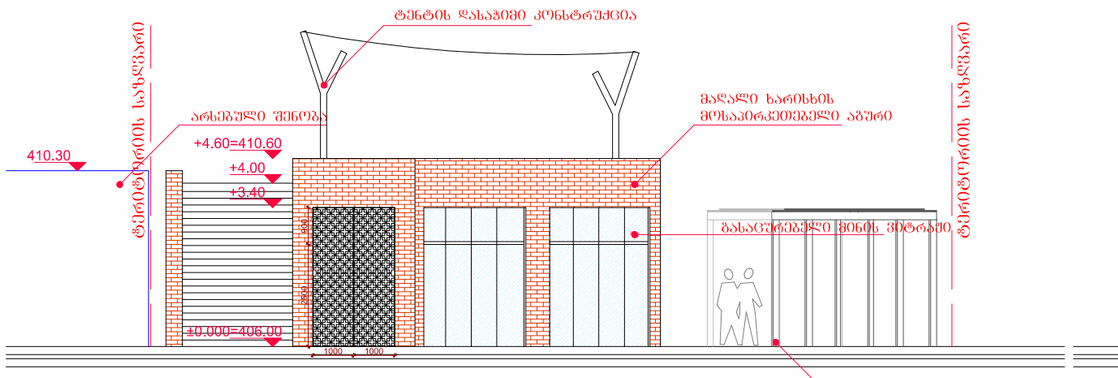

ფასადი ა-გ ღერძებში

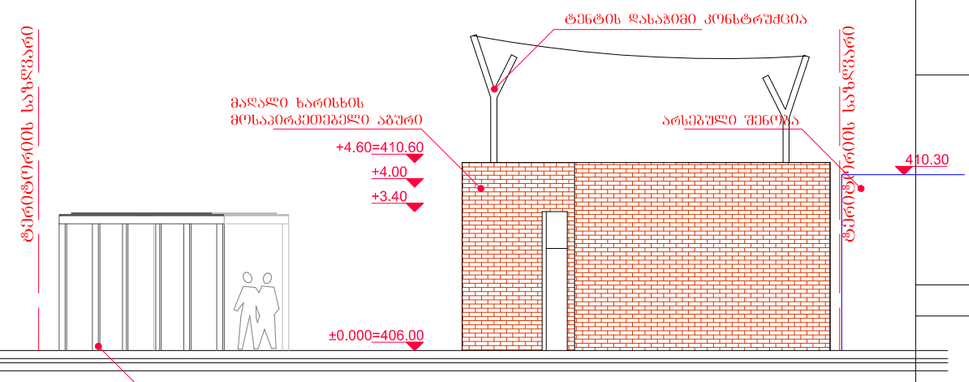

მისამართი

გრიშაშვილის №11
მიმდებარედ

ექსპლიკაცია:

პირობითი ნიშნები:

±0.000 - არქიტექტურული ნიშნული

1.2 - ზომის ხაზი

შენიშვნები:

1. ნახაზზე ზომები მოცემულია მეტრებში

პროექტის სახელწოდება:

რესტორნის რეკონსტრუქციის პროექტი


დამკვეთი:	შპს. აბანო №7		
თანამდებობა:	გვარი, სახელი:	ხელმოწერა, თარიღი:	
პრ. პბტორი:	გ. ხოსრუაშვილი		
შემსრულა:	გ. ხოსრუაშვილი		

ნახაზის დასახელება:

არსებული ფასადი 2

მასშტაბი:	1:200	თარიღი:	
ფორმატი:	A-3	დამკვეთს:	

ადგილი:	სტადია:	ფურცლები:	ფურცელი:
თბილისი		19	ა-4

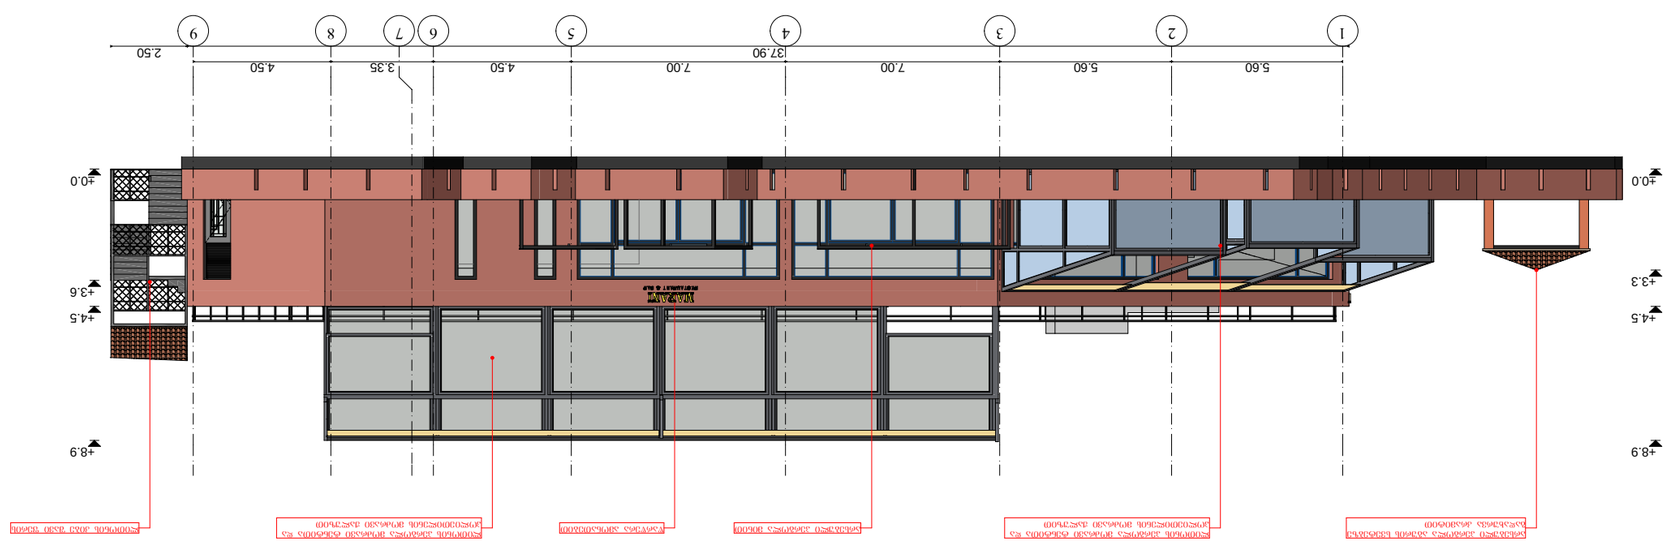
































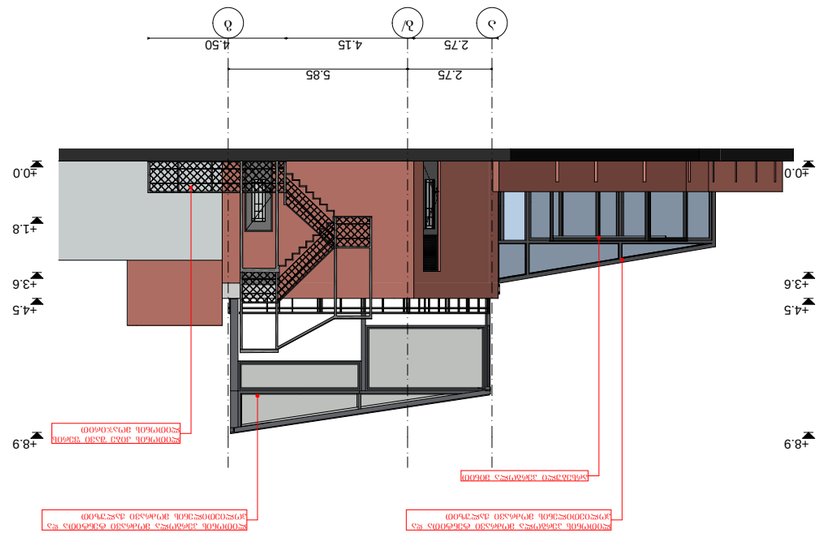


















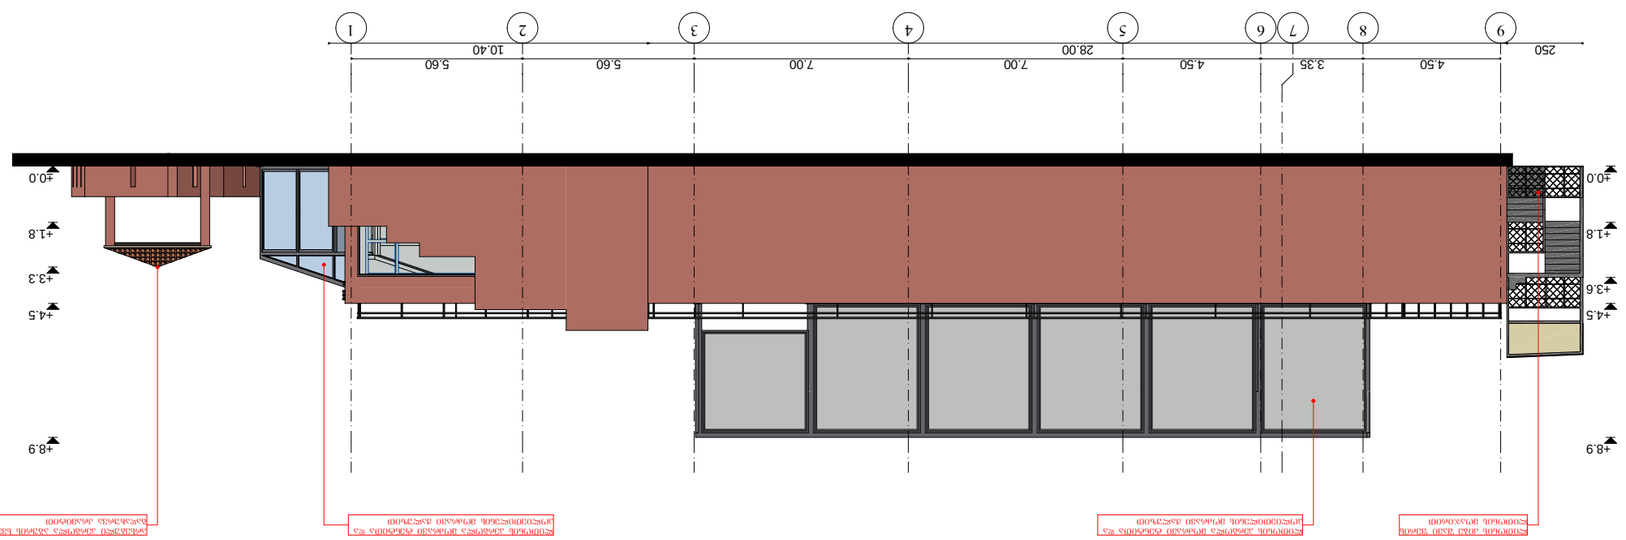


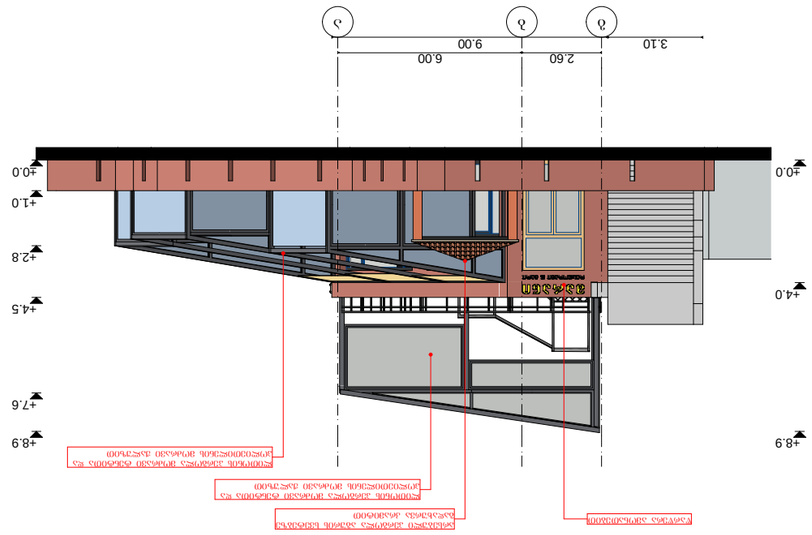

