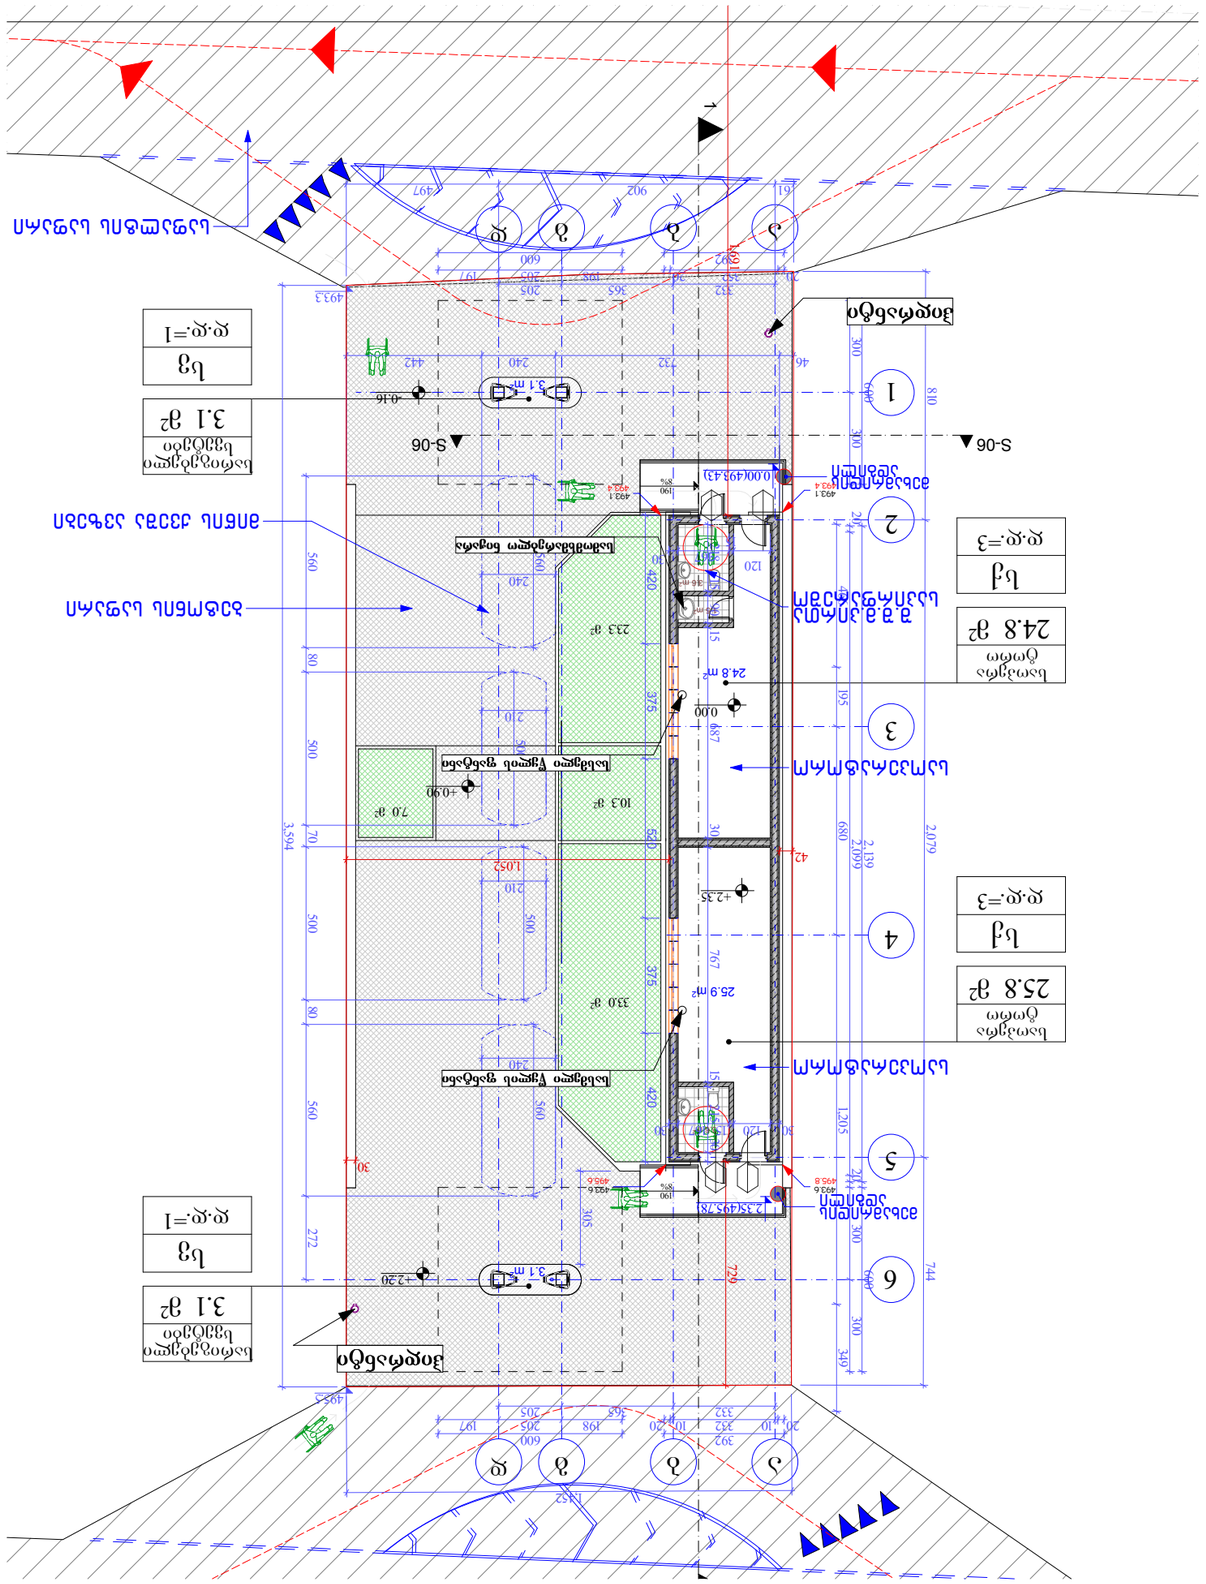
S-06
1
2
3
4
5
6
24.8 м²
24.8 м²
25.8 м²
3.1 м²
3.1 м²
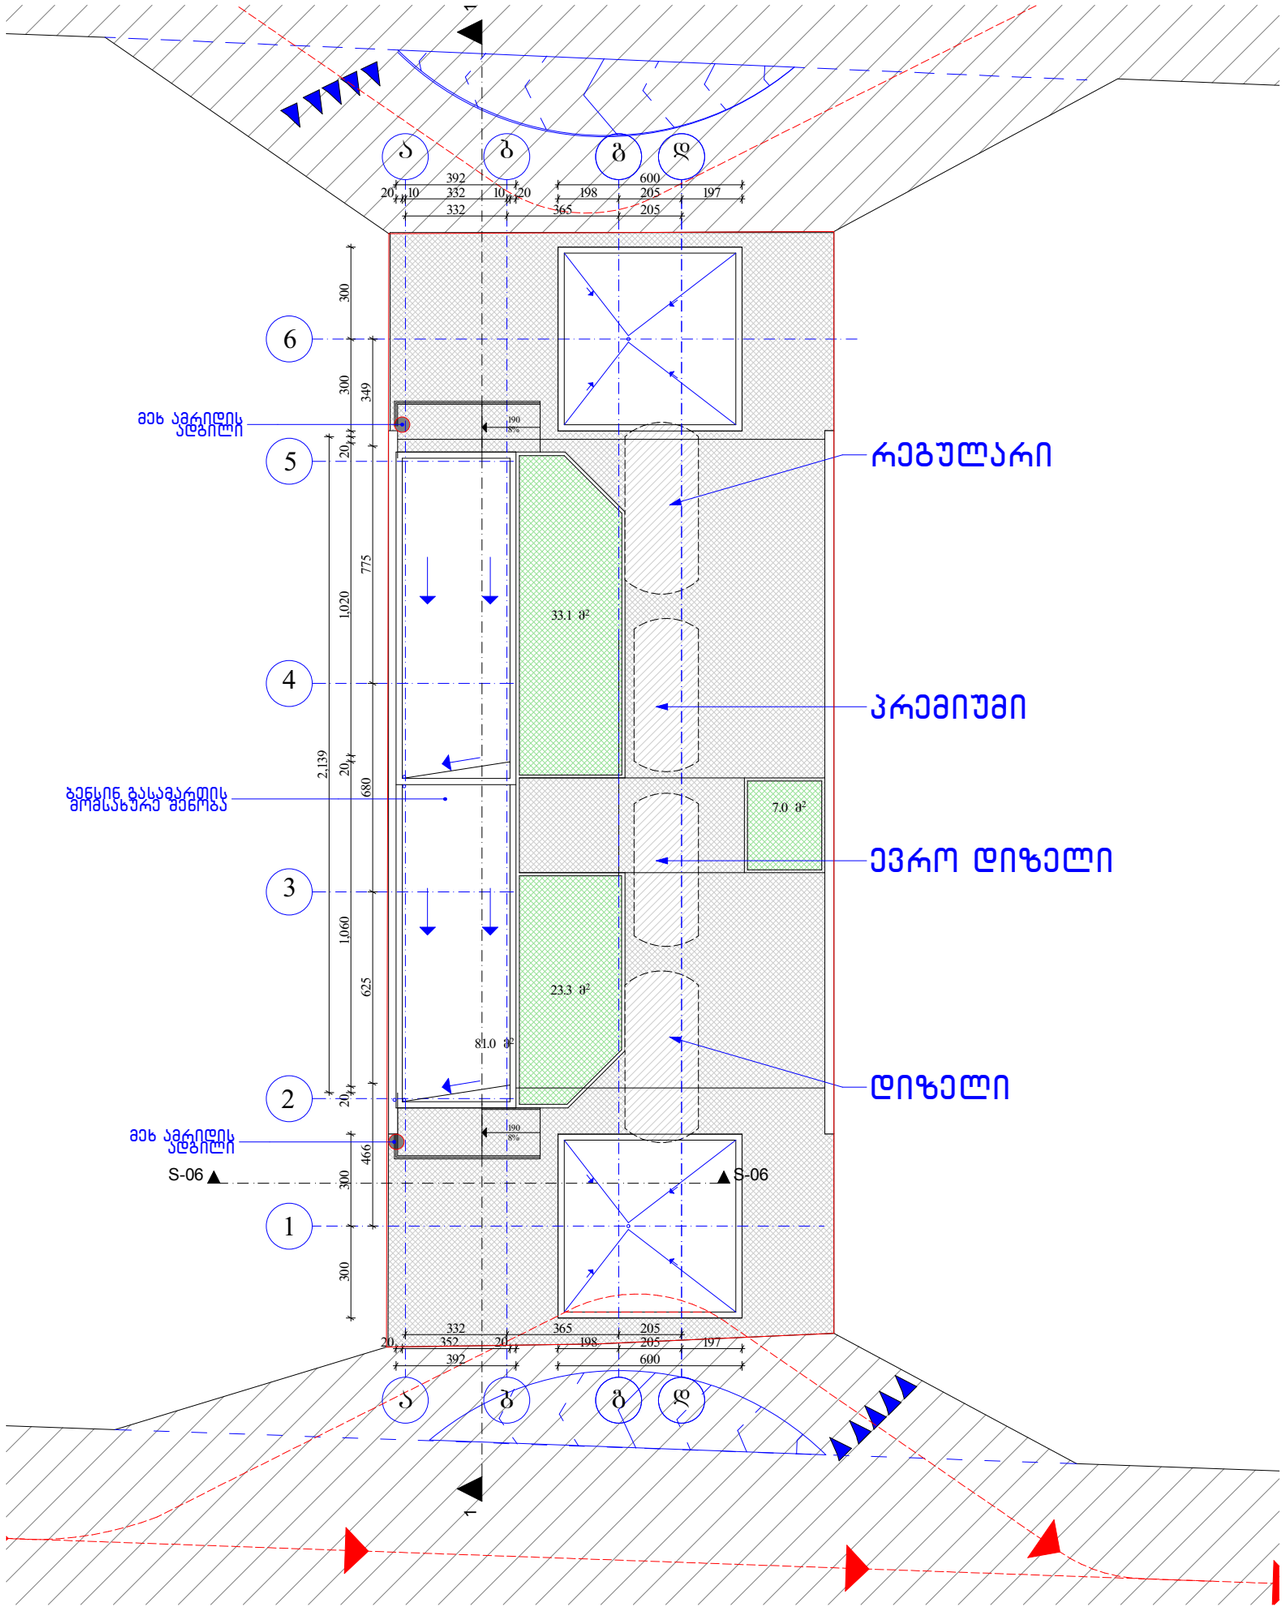

დირექტორი	დ.მახარობლიშვილი		ავტო გასამართი სადგურის პროექტი				
არქიტექტორი	მ.ნიკოლაიშვილი						
არ.მთ.კონსტრ.	ლ.ჯაიანი						
			არქიტექტურული ნაწილი	დაკვეთა №			
			სახურავის გეგმა	სტადია	ფურც.	ფ-ბი	მასშტაბი
				პ	ა-		1:200
შეასრულა	მ.ნიკოლაიშვილი						
შეამოწმა	დ.მახარობლიშვილი		საიდენტ. კოდი №404862038	შპს "დმ სტუდია"			