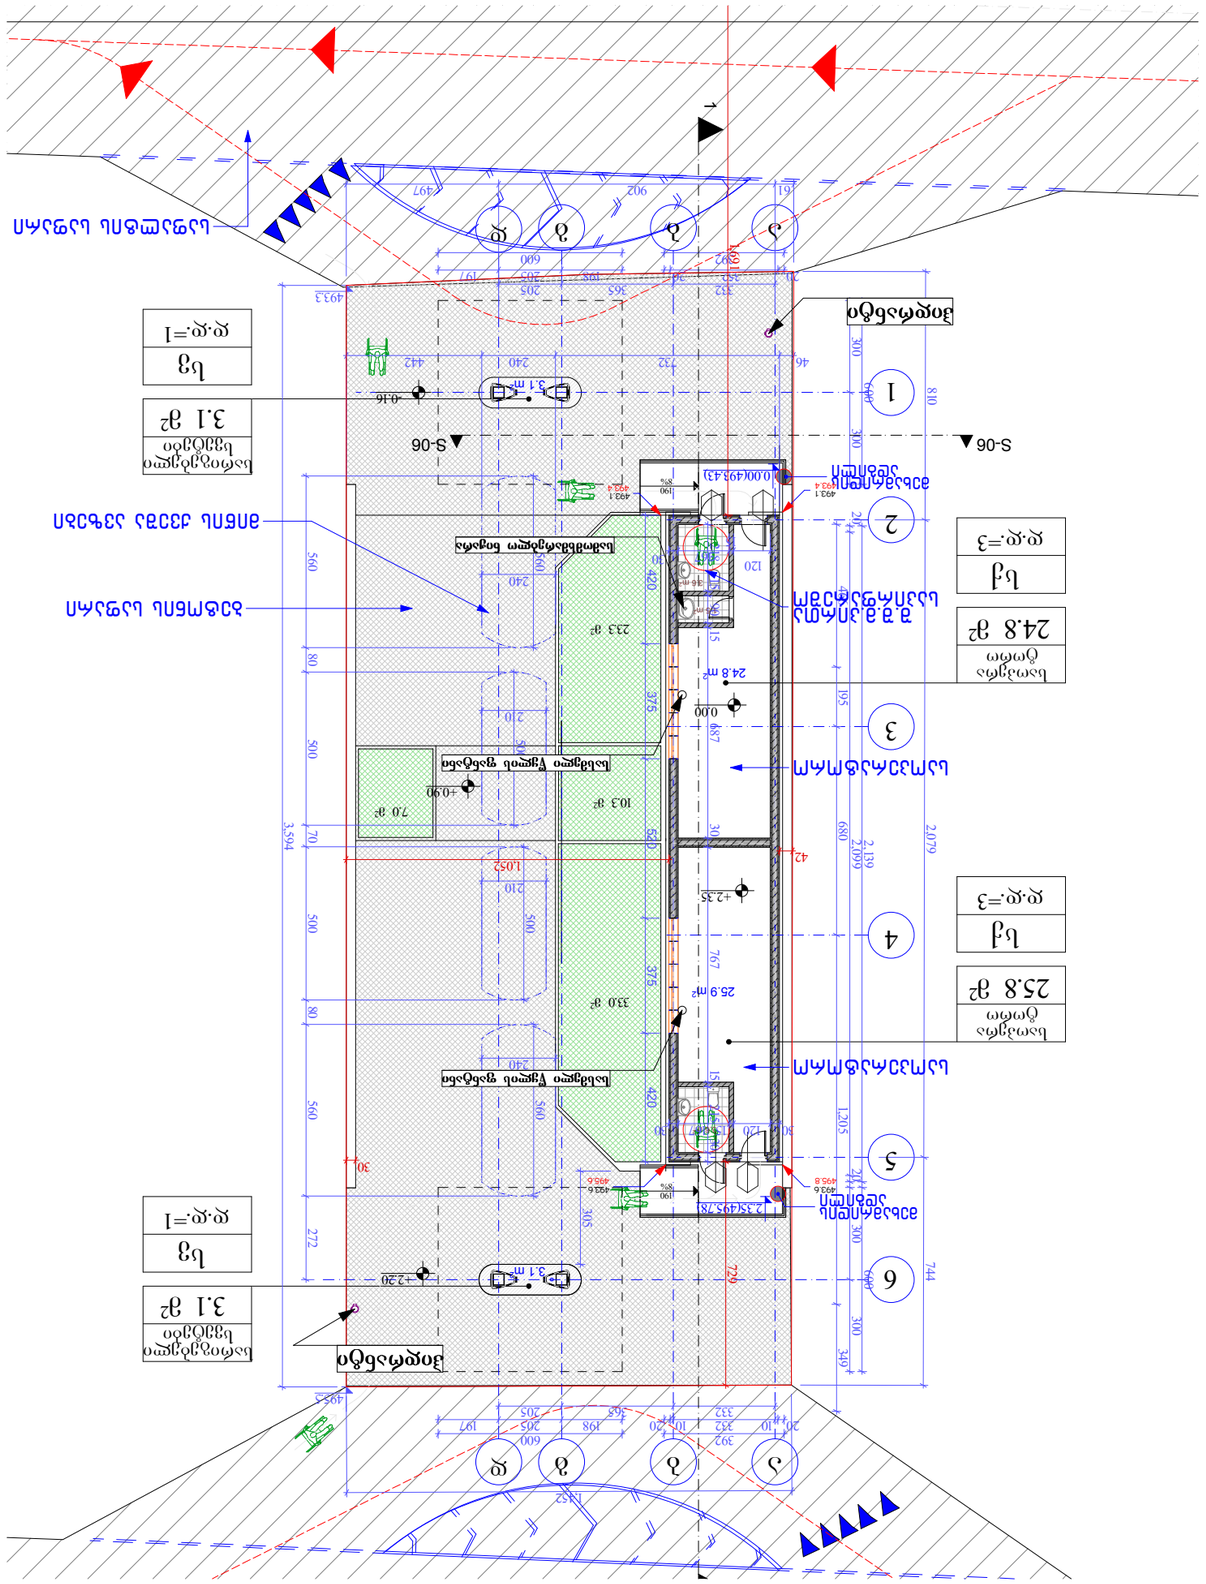
S-06
1
2
3
4
5
6
24.8 м²
24.8 м²
25.8 м²
3.1 м²
3.1 м²
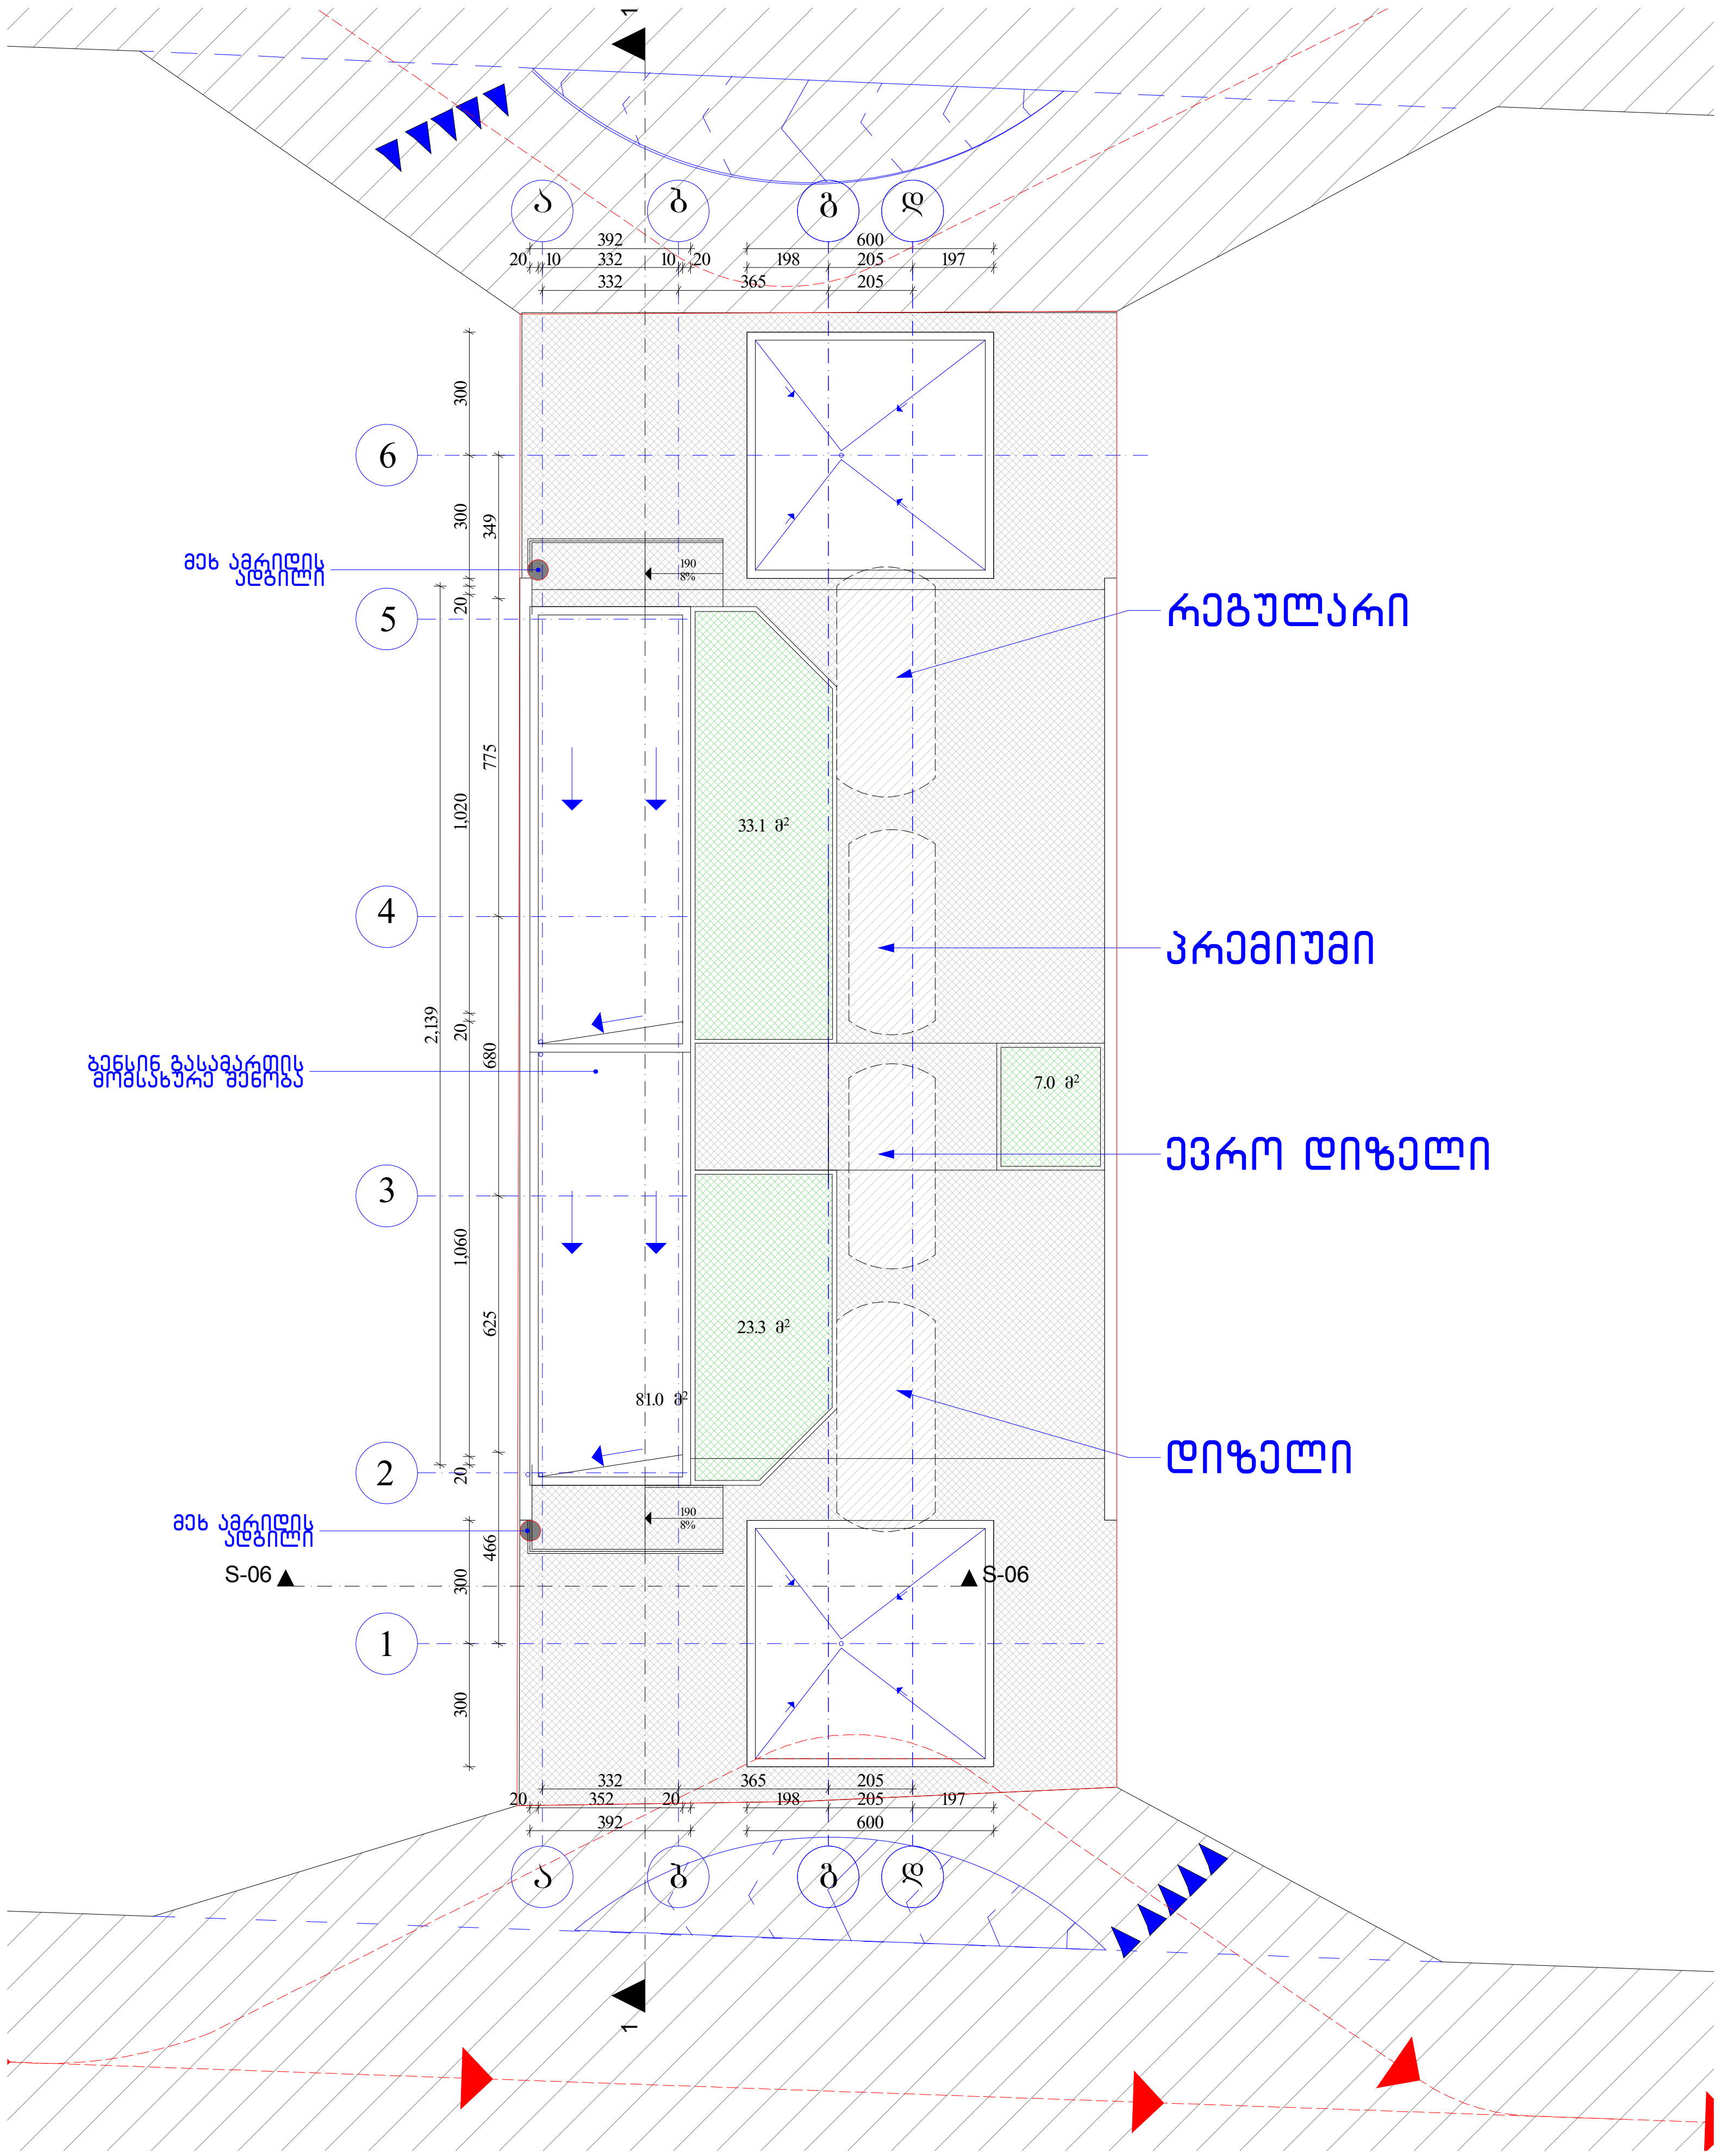

დირექტორი	დ.მახარობლიშვილი		ავტო გასამართი სადგურის პროექტი				
არქიტექტორი	მ.ნიკოლაიშვილი						
არ.მთ.კონსტრ.	ლ.ჯაიანი						
			არქიტექტურული ნაწილი	დაკვეთა №			
			სახურავის გეგმა	სტადია	ფურც.	ფ-ბი	მასშტაბი
				პ	ა–		1:200
შეასრულა	მ.ნიკოლაიშვილი						
შეამოწმა	დ.მახარობლიშვილი		საიდენტ. კოდი №404862038	შპს "დმ სტუდია"			

პირობითი აღნიშვნები

მისაწვდომობა

გასასვლელამდე სავალი მანძილი

1 საათიანი ცეცხლმედეგობა

2 საათიანი ცეცხლმედეგობა

სასმელი წყლის ფანტანი

შშმპ მისაწვდომობა

ხელის ცეცხლმაქრი

გასასვლელი

87 / 101
205 / 90

კარის სიგანე
ოთახის ნომერი
კარის ცეცხლმედეგობა (წთ)
კარის სიმაღლე

ჰიდრანტი

სავაჭრო ჯგუფის დაკავებულობა სვ

საქმიანი ჯგუფის დაკავებულობა სქ

მობილური მოსაცდელი
4.0 მ²

ოთახი
ოთახის ფართობი

სქ
დ.დ=1

დაკავებულობის ჯგუფი
დაკავებულობის დატვირთვა

დირექტორი	ლ.ვახაროსლიშვილი		ავტო გასამართი სადგურის პროექტი				
არქიტექტორი	გ.ნიკოლაიშვილი						
არ.მონტაჟ.	ლ.ჯაიანი						
			არქიტექტურული ნაწილი	დაკვეთა №			
			ჭრილი	სტადია	ფურც.	ფ-ბი	მასშტაბი
			შენობა ნაგებობების შესაფრთხოების შესაბამისობა	პ	ა-		
შეასრულა	გ.ნიკოლაიშვილი						
შეამოწმა	ლ.ვახაროსლიშვილი		სსიდენტ. კოდი №404862038	შპს "დგ სტუდია"			

დაგეგმარების საფუძვლები და მიზნები:

პროექტი შედგენილია ქ. თბილისის მუნიციპალიტეტის სსიპ - ქ. თბილისის

მუნიციპალიტეტის არქიტექტურის სამსახურის მიერ გაცემული № 3569760 10/06/2017წ.

მიწის ნაკვეთის სამშენებლოდ გამოყენების პირობების საფუძველზე.

პროექტით გათვალისწინებულია სატრანსპორტო ინფრასტრუქტურული ობიექტის

(ბენზინ-დიზელ გასამართი სადგური) მშენებლობა.

მიწის ნაკვეთის მდებარეობა და აღწერა:

საპროექტო მიწის ნაკვეთი (საკ. კოდით N 01.19.20.001.107 მდებარეობს ქ . თბილისი, ვარკეთილი 3-ს მე-2 მიკროსა და ვარკეთილის მასივს შორის.

მიწის ნაკვეთის ფართობი შეადგენს 527კვ . მ -ს. ნაკვეთი მდებარეობს სატრასპორტო ზონა 2-ს მოქმედების არეალში და მას ესაზღვრება სატრანპორტო ზონა-1. აღმოსავლეთის და დასავლეთის მხრიდან ესაზვრება კერძო მიწის ნავეთები, ხოლო ჩრდილოეთით და სამხრეთით შიდა კვარტალური ცალმხრივი გზები.

პროექტის აღწერა:

ავტოგასამართი სადგური დაპროექტებულია ისე რომ მოემსახუროს ორივე საავტომობილო გზას დამოუკიდებლად. მარიგებელი სვეტები განთავსებულია გზის მხარეს ყველა ნორმის დაცვით და გადახურულია საჩრდილობლით. ტერიტორიის დასავლეთ ნაწილში განთავსებულია ავტოგასამართი სადგურის შენობა, რომელშიც განთავსებულია ორი საოპერატორო ოთახი და ორი საპირფარეშო რომელტაგანაც ორივე არის ადაპტირებული. შენობა აღჭურვილია 8% პანდუსებით შ.შ.მ. პირტა მისაწვდომობის გათვალისწინებით.

საწვავის შესანახი ავზები განთავსებულია მიწის ქვეშ , მოქმედი ნორმის დაცვით.

შენობა-ნაგებობის უსაფრთხოების წესებთან შესაბამისობის ანალიზი

გამოყენებული წესები - **„შენობა-ნაგებობის უსაფრთხოების წესები“**

ჩამოთვალეთ შენობის დაკავებულებები და აღწერეთ თითოეული გამოყენება
1. სავაჭრო ჯგუფი **სვ** - მიწისპირა სართული (-0,16 ნიშნ) - ავტოგასამართი სარიგებელი სვეტები
2. სავაჭრო ჯგუფი **სვ** - მიწისპირა სართული (+2,20 ნიშნ) - ავტოგასამართი სარიგებელი სვეტები
3. საქმიანი ჯგუფი **სქ** - მიწისპირა სართული (±0,00 ნიშნ) - საოფისე ოთახები
4. საქმიანი ჯგუფი **სქ** - მიწისპირა სართული (+2,35 ნიშნ) - საოფისე ოთახები

კონსტრუქციის ტიპი:	
განსაზღვრეთ კონსტრუქციის არსებული შენობისთვის: მაგალითი: II-A, II-B, V-A, V-B	
განსაზღვრეთ კონსტრუქციის ტიპი ახალი შენობისთვის: მაგალითი: II-A, II-B, V-A, V-B	**V-A -** ჯგუფი **სვ** (-0,16 ნიშნ) და (+2,20 ნიშნ), საქმიანი ჯგუფი **სქ** (±0,00 ნიშნ) და (+2,35 ნიშნ)
შერეული კონსტრუქციის შემთხვევაში მიუთითეთ ტიპები, რომელიც გამოყენებული იქნება, განსაზღვრეთ ტიპები და მათი მდებარეობა:	

სიმაღლის შეზღუდვები ცხრილი 503 -ის მიხედვით		
დაკავებულობები	**დასაშვები სართულიანობა**	**შემოთავაზებული სართულიანობა**
1. სავაჭრო ჯგუფი **სვ** - მიწისპირა სართული - ავტოგასამართი სარიგებელი სვეტები	**3**	1
2. საქმიანი ჯგუფი **სქ** - მიწისპირა სართული - საოფისე ოთახები	**3**	**1**
	დასაშვები სიმაღლე	**შემოთავაზებული სიმაღლე**
შენობების სიმაღლე =	**15,2**	**7,0 (სარიგებელი სვეტები)**
მიწის დონის ზემოთ სართულ(ებ)ის რაოდენობა =		**1**

ფართობის შეზღუდვები ცხრილი 503 -ის მიხედვით		
დაკავებულობები	**დასაშვები ფართობი (სართულზე)**	**შემოთავაზებული ფართობი (სართულზე)**
1. სავაჭრო ჯგუფი **სვ** - (-0,16 ნიშნ) და (+2,20 ნიშნ) - ავტოგაზგასამართი სარიგებელი სვეტები	1300	**6,2**
2. საქმიანი ჯგუფი **სქ** - (±0,00 ნიშნ) და (+2,35 ნიშნ) - საოფისე ოთახები	1670	**50,6**
შემოთავაზებული ფართობების ჯამი =	**56,8**	
სართულების რაოდენობა =	**1**	
შენობების საერთო ფართობი =	**76,3**	

გარე კედლის ცეცხლმედეგობისა და ღიობისადმი მოთხოვნები ცხრილების 602-ის და 705.8 -ის მიხედვით									
გარე კედელი	**ხანძარსაწინააღმდეგო მანძილი** (მეტრი)	**ცეცხლმედეგობის ხარისხი** (საათი)		**კედლის ღიობების ფართობი** (კედლის %)					
		მოთხოვნილი	**გათვალისწინებული**	**დასაშვები**			**გათვალისწინებული**		
				დაცული	**დაუცველი საშხეფებით**	**დაუცველი**	**დაცული**	**დაუცველი საშხეფებით**	**დაუცველი**
(საოფისეშენობის ჩრდილო ფასადი)	7,29	1	1			45			30
(საოფისე შენობის აღმოსავლეთ ფასადი)	10,52	0	1			შეუზღუდავი			13
(საოფისე შენობის სამხრეთ ფასადი)	16,91	0	1			შეუზღუდავი			30
(საოფისე შენობის დასავლეთ. ფასადი)	0,42	1	1			-			-

ხანძრისაგან დაცვის სისტემებისადმი მოთხოვნები							
დაკავებულობები/ სივრცეები/გასასვლელი საშუალებები	ავტოსაშხეფი სისტემა	ალტერნატიული ავტომატური ცეცხლსაქრობი სისტემები	სახანძრო განგაშისა, კვამლაღმოჩენი და ცეცხლაღმოჩენი სისტემები	სახანძრო მილდგარების სისტემები	კვამლის საკონტროლო სისტემები	ხელის ცეცხლმაქრები	საავარიო განგაშის სისტემები
სავაჭრო ჯგუფი სვ	არა	არა	არა	არა	არა	კი	არა
საქმიანი ჯგუფი სქ	არა	არა	არა	არა	არა	კი	არა
კიბის უჯრედი							
ლიფტები							
დერეფანი	არა	არა	არა	არა	არა	არა	არა
სახანძრო-სამაშველო სამსახურის მიერ გამოსაყენებელი მისაერთებლები				კი			
სახანძრო ტუმბოები და წყლის რეზერვუარი (განთვსებულია სახურავზე)							

განიავებისადმი მოთხოვნები		
დაკავებულობები/სივრცეები/გასასვლელი საშუალებები	ბუნებრივი განიავება	ხელოვნური განიავება
სავაჭრო ჯგუფი სვ	კი	-
საქმიანი ჯგუფი სქ	კი	-
კიბის უჯრედი	-	-
ლიფტები	-	-
დერეფანი	-	-

თითოეული სართულიდან გასასვლელი საშუალება										
სართულები	დაკავებულობა და დაკავებულობის დატვირთვის ჯამური მაჩვენებელი	მოთხოვნილი გასასვლელების/გასასვლელთან მისადგომის რაოდენობა	გათვალისწინებული გასასვლელების/გასასვლელთან მისადგომის რაოდენობა და ტიპი	გასასვლელი საშუალებების სიგანე (მეტრი)					
				გზა-კიბეები		დერაფანი,		გასასვლელის გზა-კარი	
				მოთხოვნილი	გათვალისწინებული	მოთხოვნილი	გათვალისწინებული	მოთხოვნილი	გათვალისწინებული
მიწისპირა სართული	საქმიანი ჯგუფი სქ (±0,00 ნიშნ); დ.დ. 3	1 გზა-კარი 1 დერეფანი	1 გზა-კარი 1 დერეფანი	-	-	1,20	1,20	0,82	0,82
მიწისპირა სართული	საქმიანი ჯგუფი სქ (+2,35 ნიშნ); დ.დ. 3	1 გზა-კარი 1 დერეფანი	1 გზა-კარი 1 დერეფანი	-	-	1,20	1,20	0,82	0,82

წყალსადენი სისტემის ფიქსირებული მოწყობილობების რაოდენობა ცხრილი 1602.1-ის მიხედვით													
სართულები	დაკავებულობა და დაკავებულობის დატვირთვის ჯამური მაჩვენებელი	ფიქსირებული მოწყობილობები(ცალი)											
		უნიტაზი		ტუალეტის ხელსაბანები		აბაზანა/შხაპი		სასმელი წყლის ფანტანი		სამომსახურეო ნიჟარა		სამზარეულოს ნიჟარა	
		მოთხოვნილი	გათვალისწინებული	მოთხოვნილი	გათვალისწინებული	მოთხოვნილი	გათვალისწინებული	მოთხოვნილი	გათვალისწინებული	მოთხოვნილი	გათვალისწინებული	მოთხოვნილი	გათვალისწინებული
სართული ±0,00 ნიშნ და +2,35 ნიშნ.	საქმიანი ჯგუფი სქ; ს.დ.დ. 6	1	2	1	2	-	-	1	2	1	1	-	-

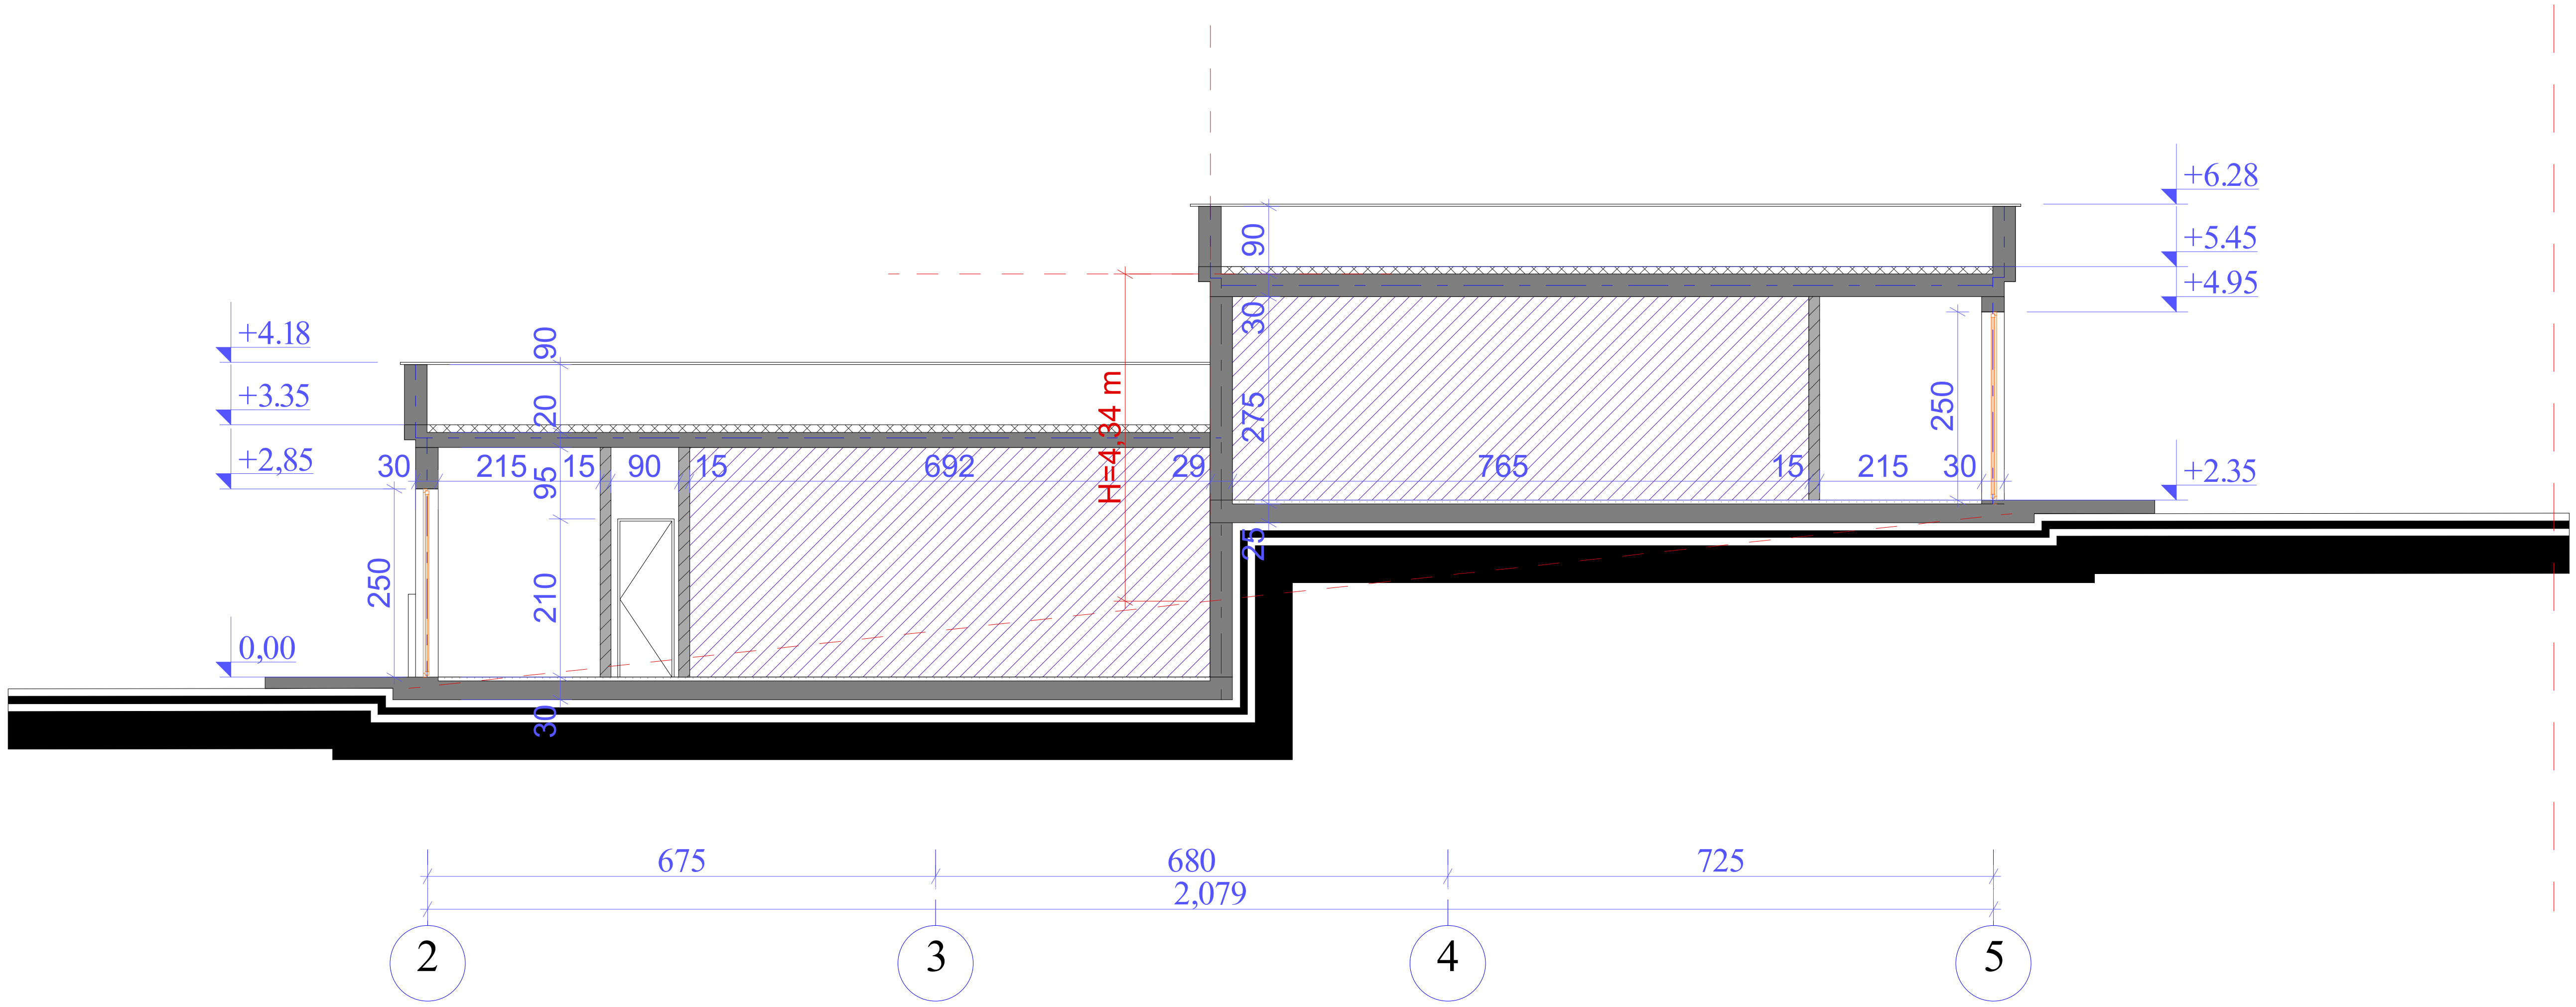

დირექტორი	დ.მახარობლიშვილი		ავტო გასამართი სადგურის პროექტი				
არქიტექტორი	მ.ნიკოლაიშვილი						
პრ.მთ.კონსტრ.	ლ.ჯაიანი						
			არქიტექტურული ნაწილი	დაკვეთა №			
			ჭრილი შენობა ნაგებობების უსაფრთხოების შესაბამისობა	სტადია	ფურც.	ფ-ბი	მასშტაბი
				პ	ა-		
შეასრულა	მ.ნიკოლაიშვილი						
შეამოწმა	დ.მახარობლიშვილი		საიდენტ. კოდი №404862038	შპს “დმ სტუდია“			

