


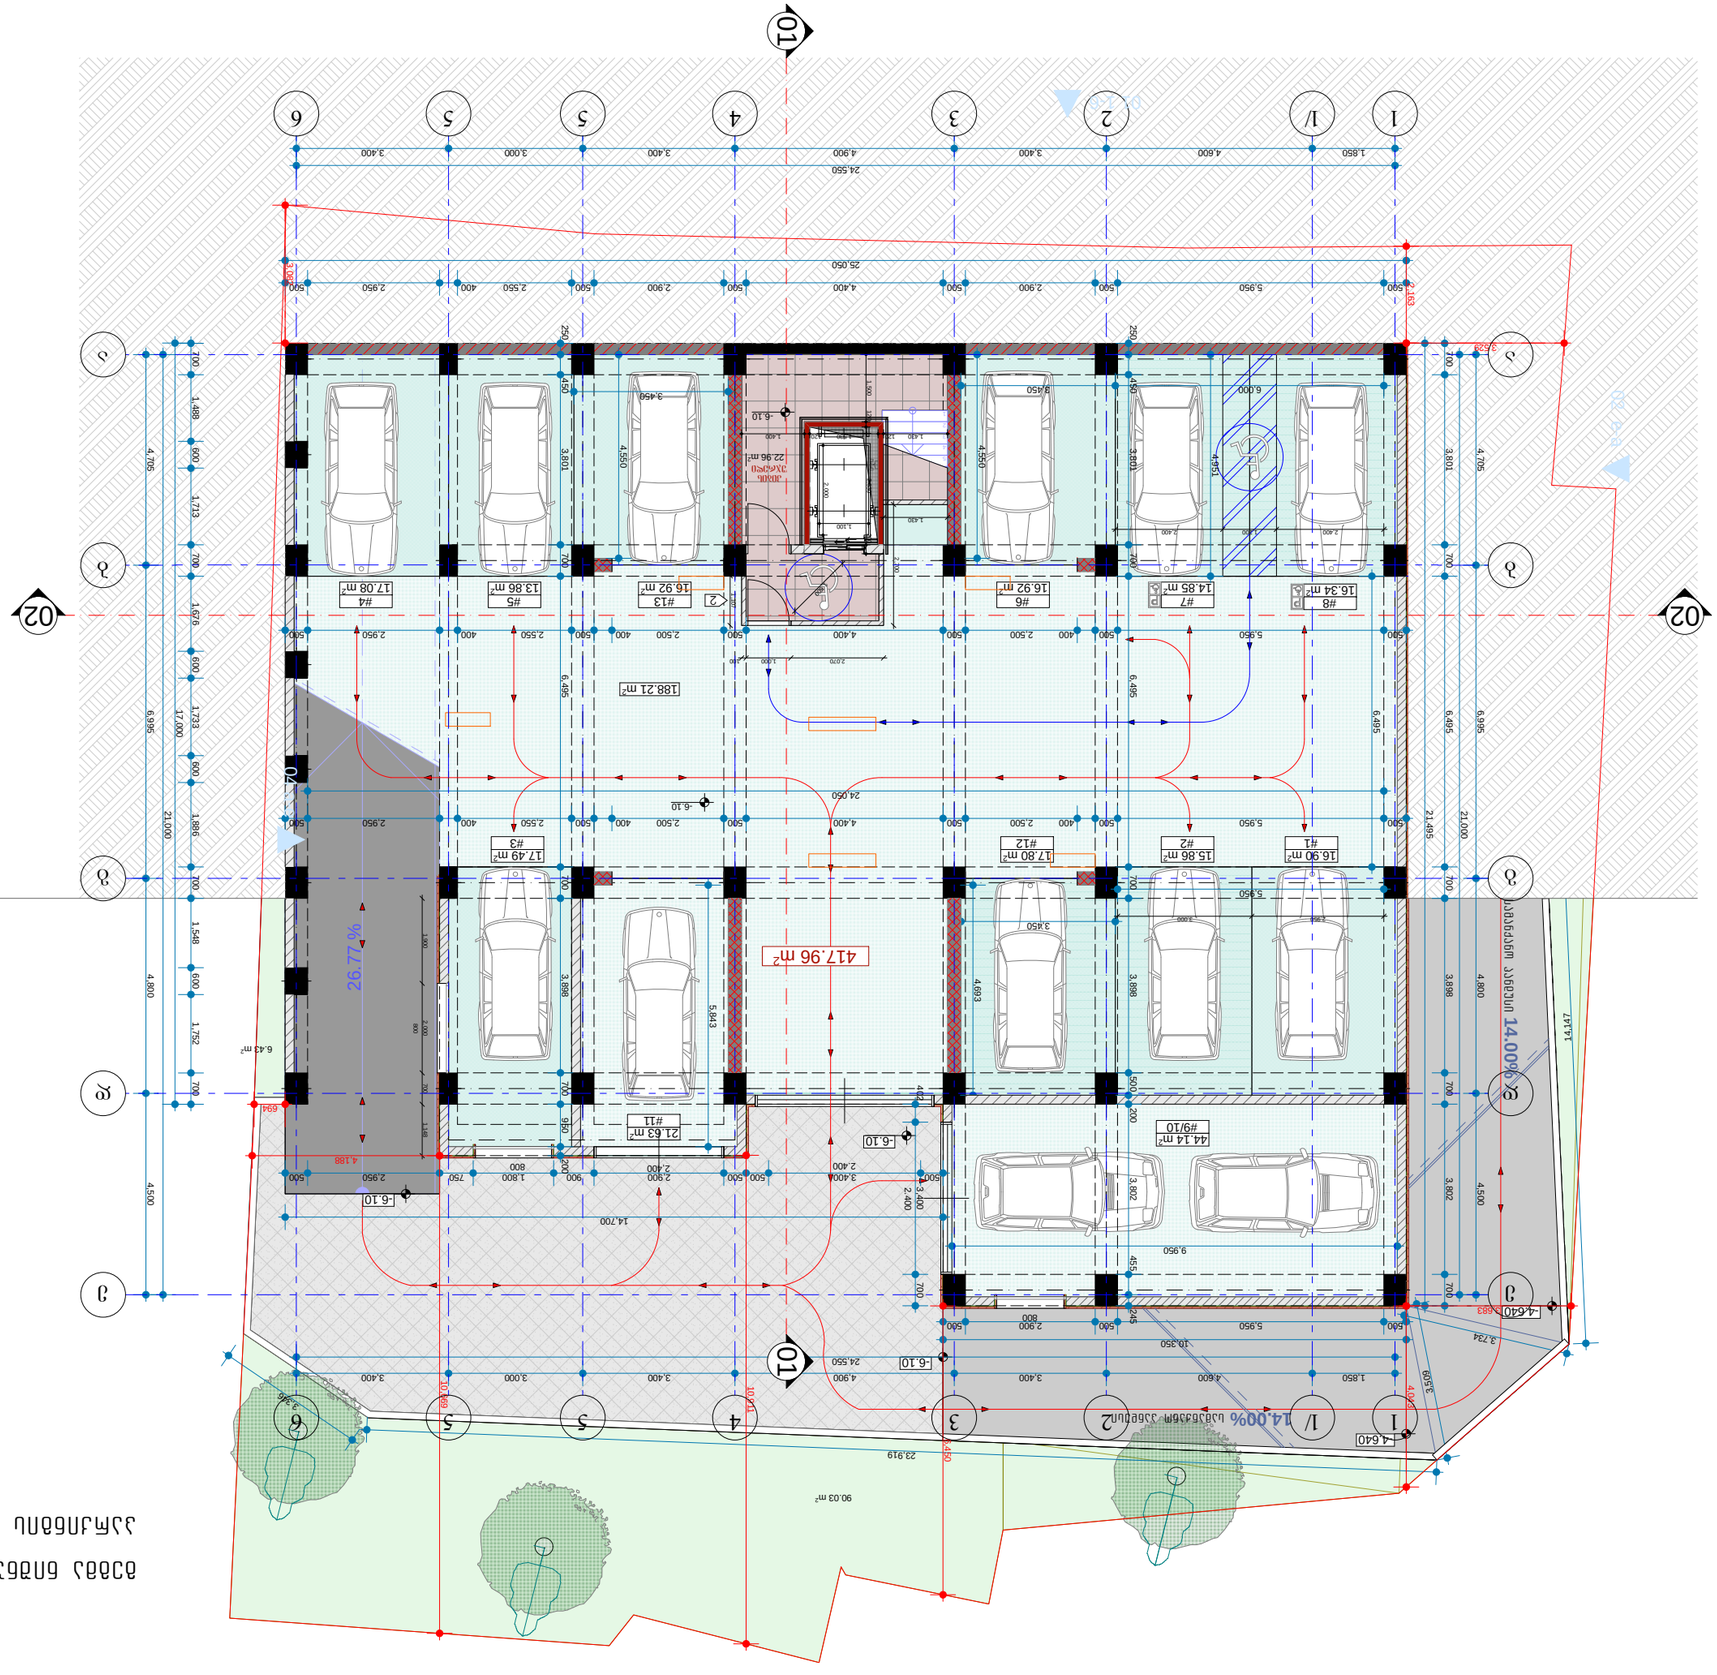














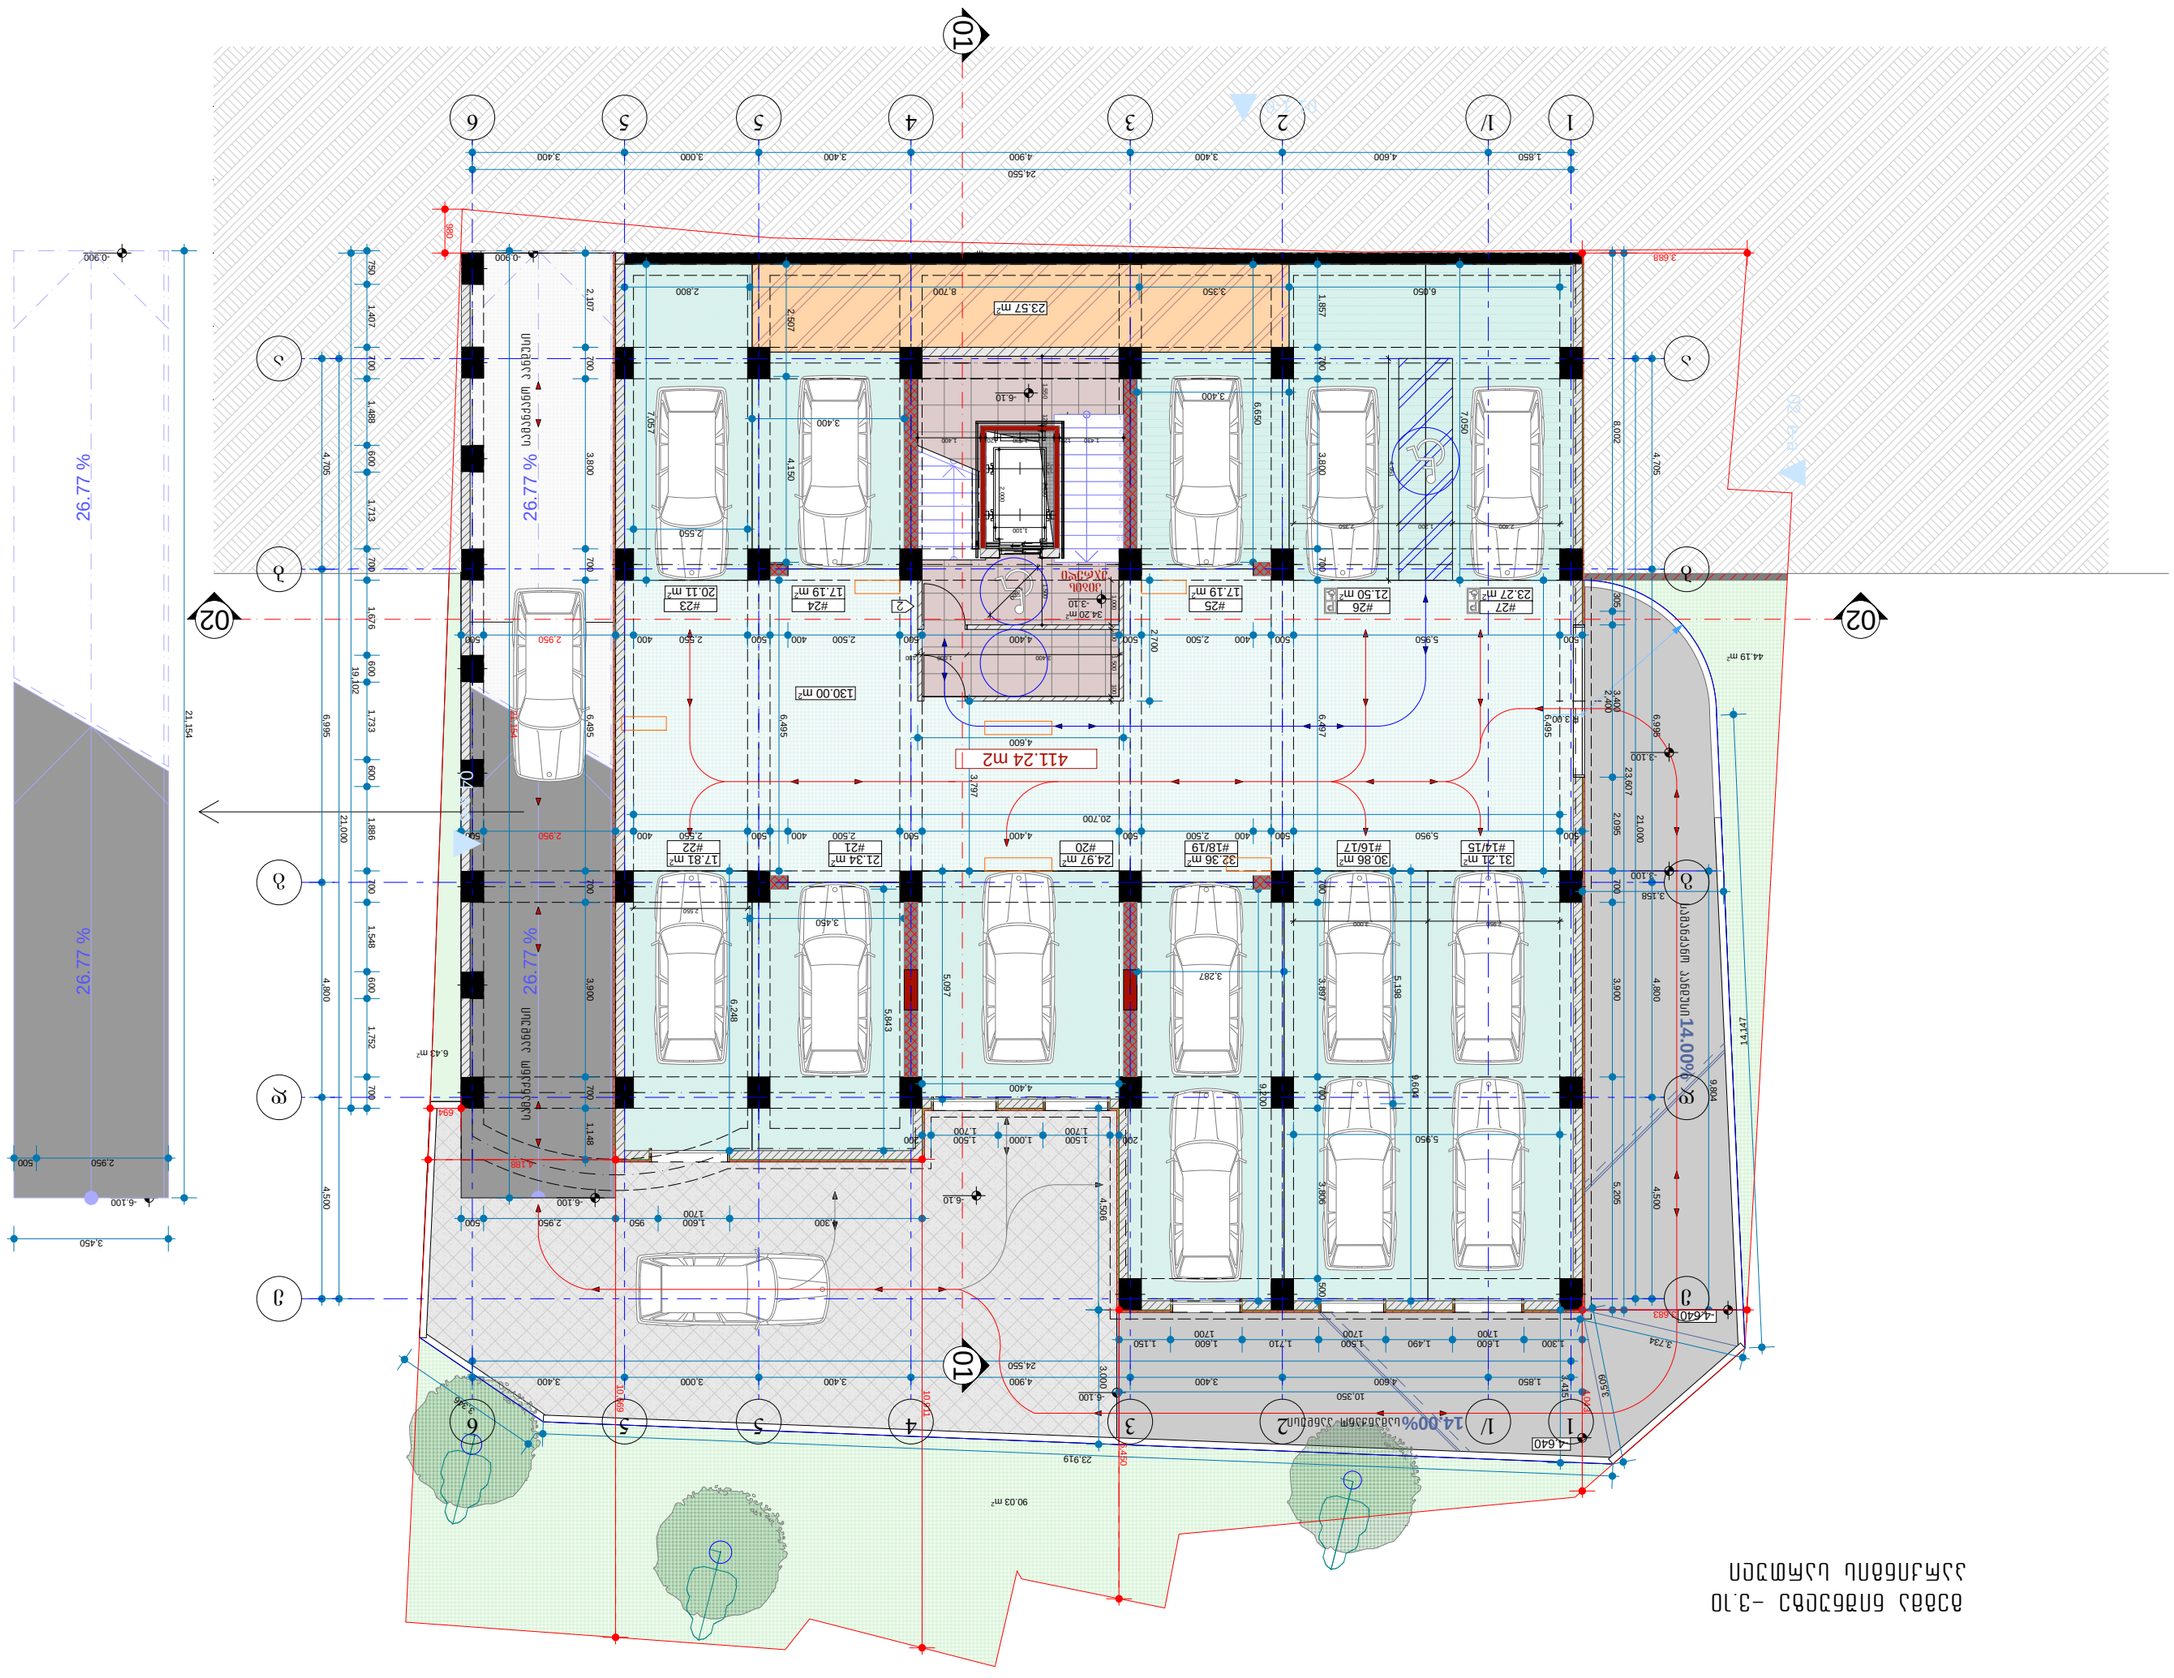


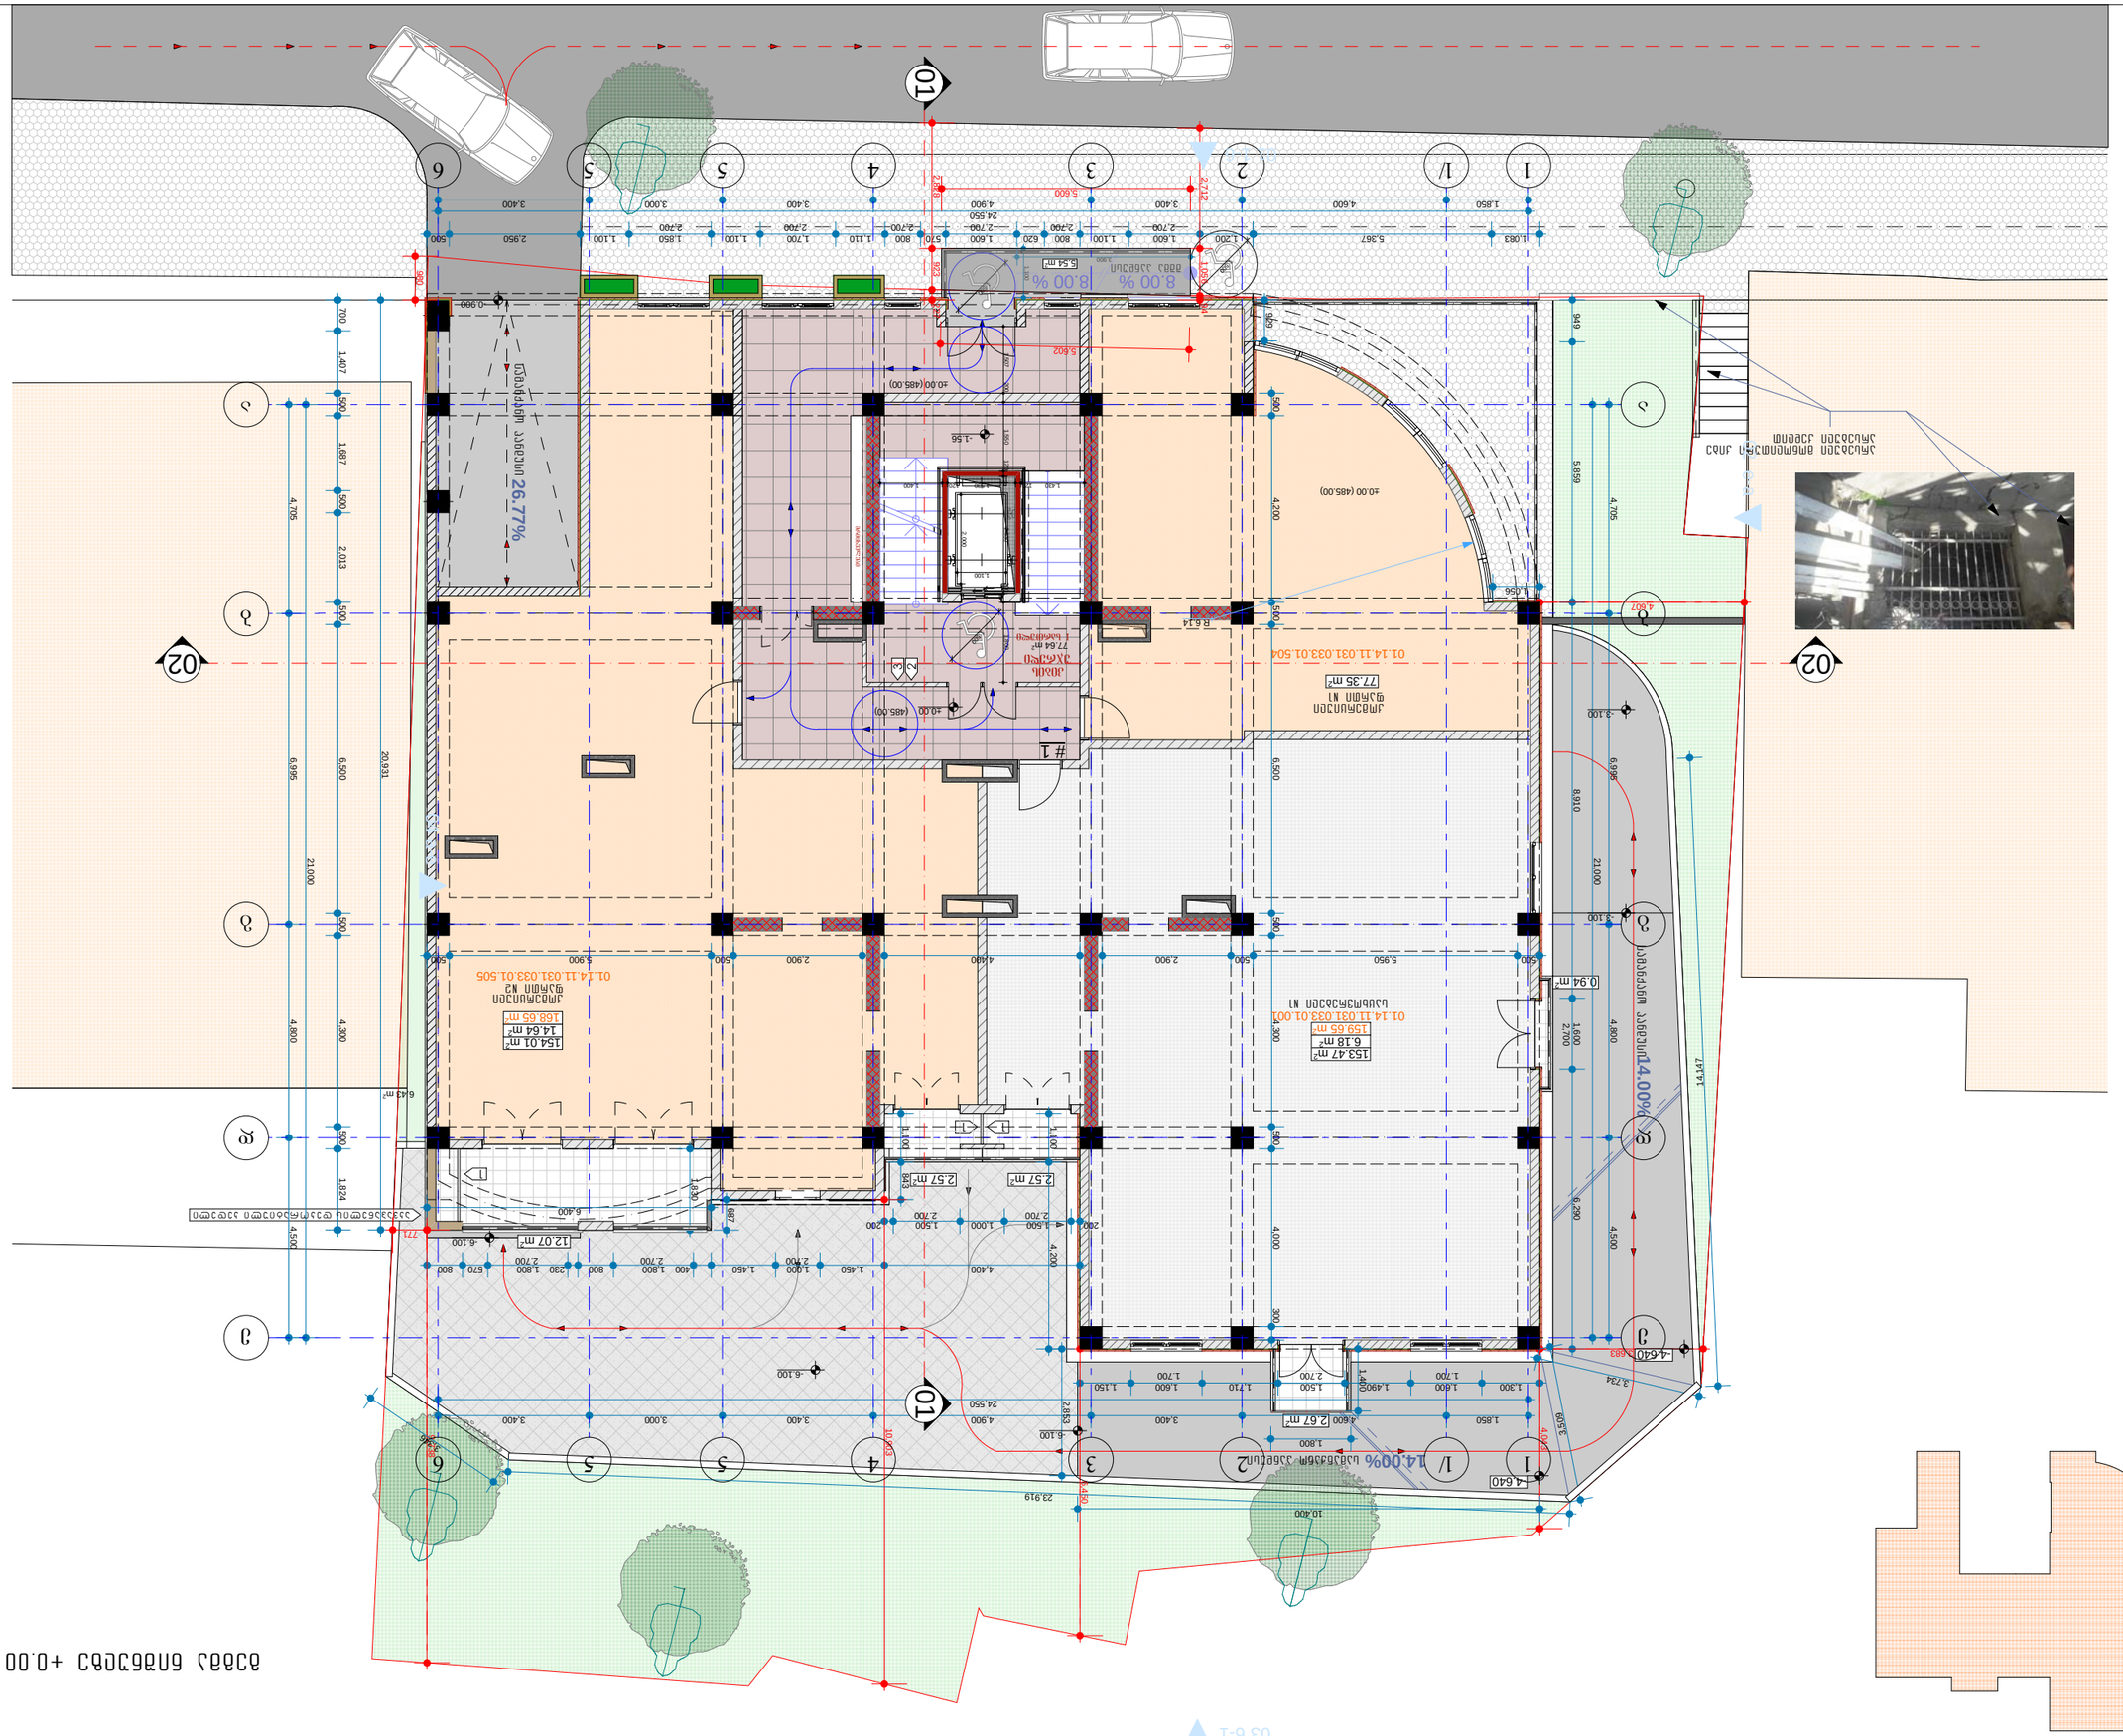













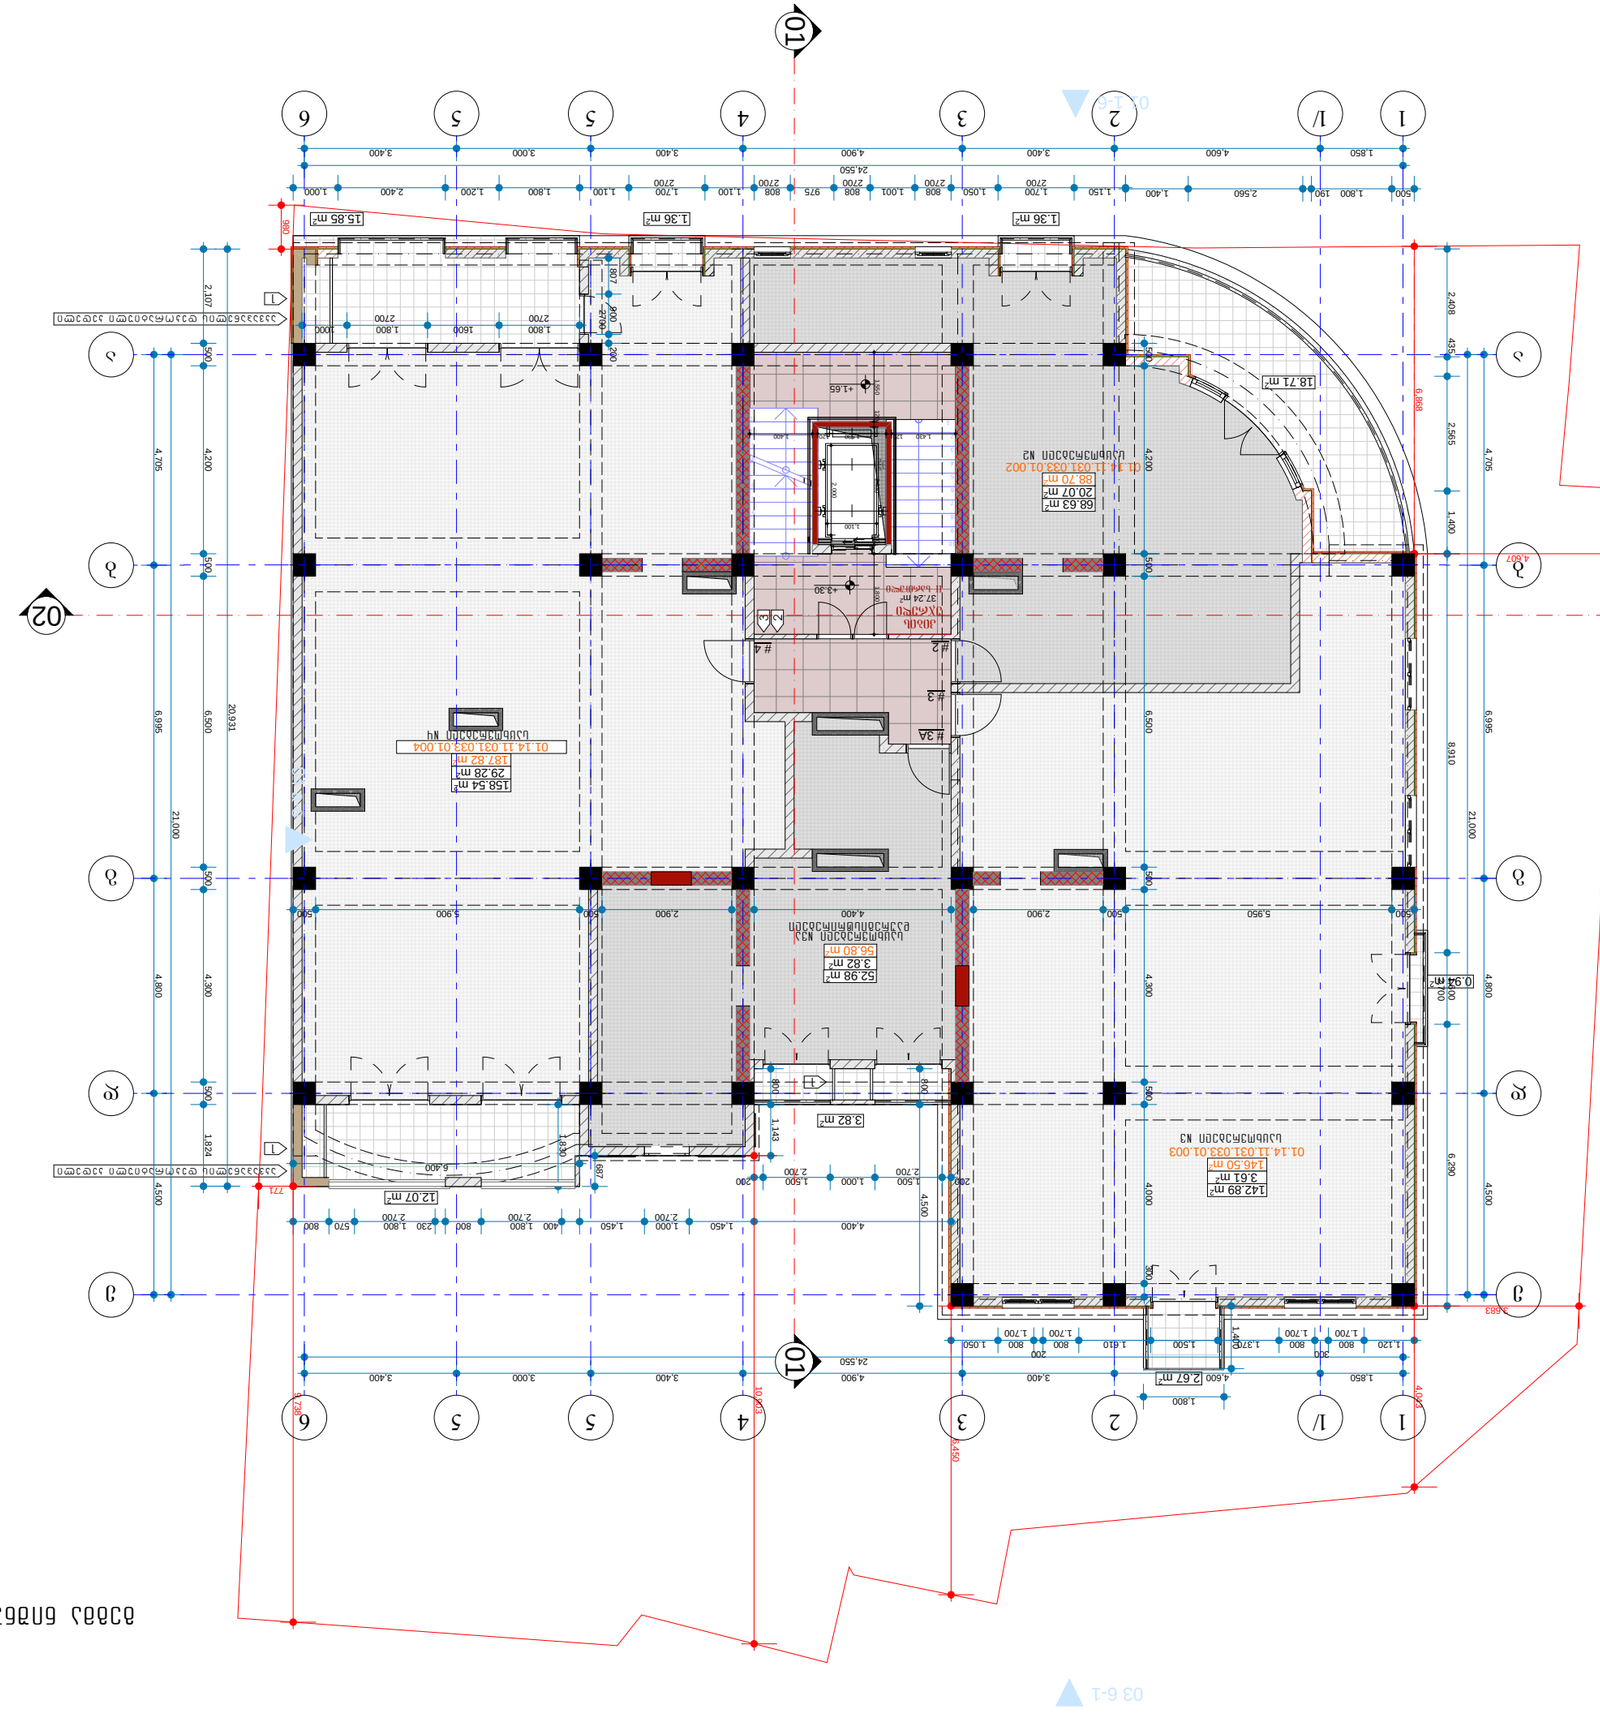

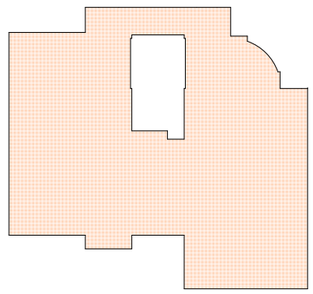







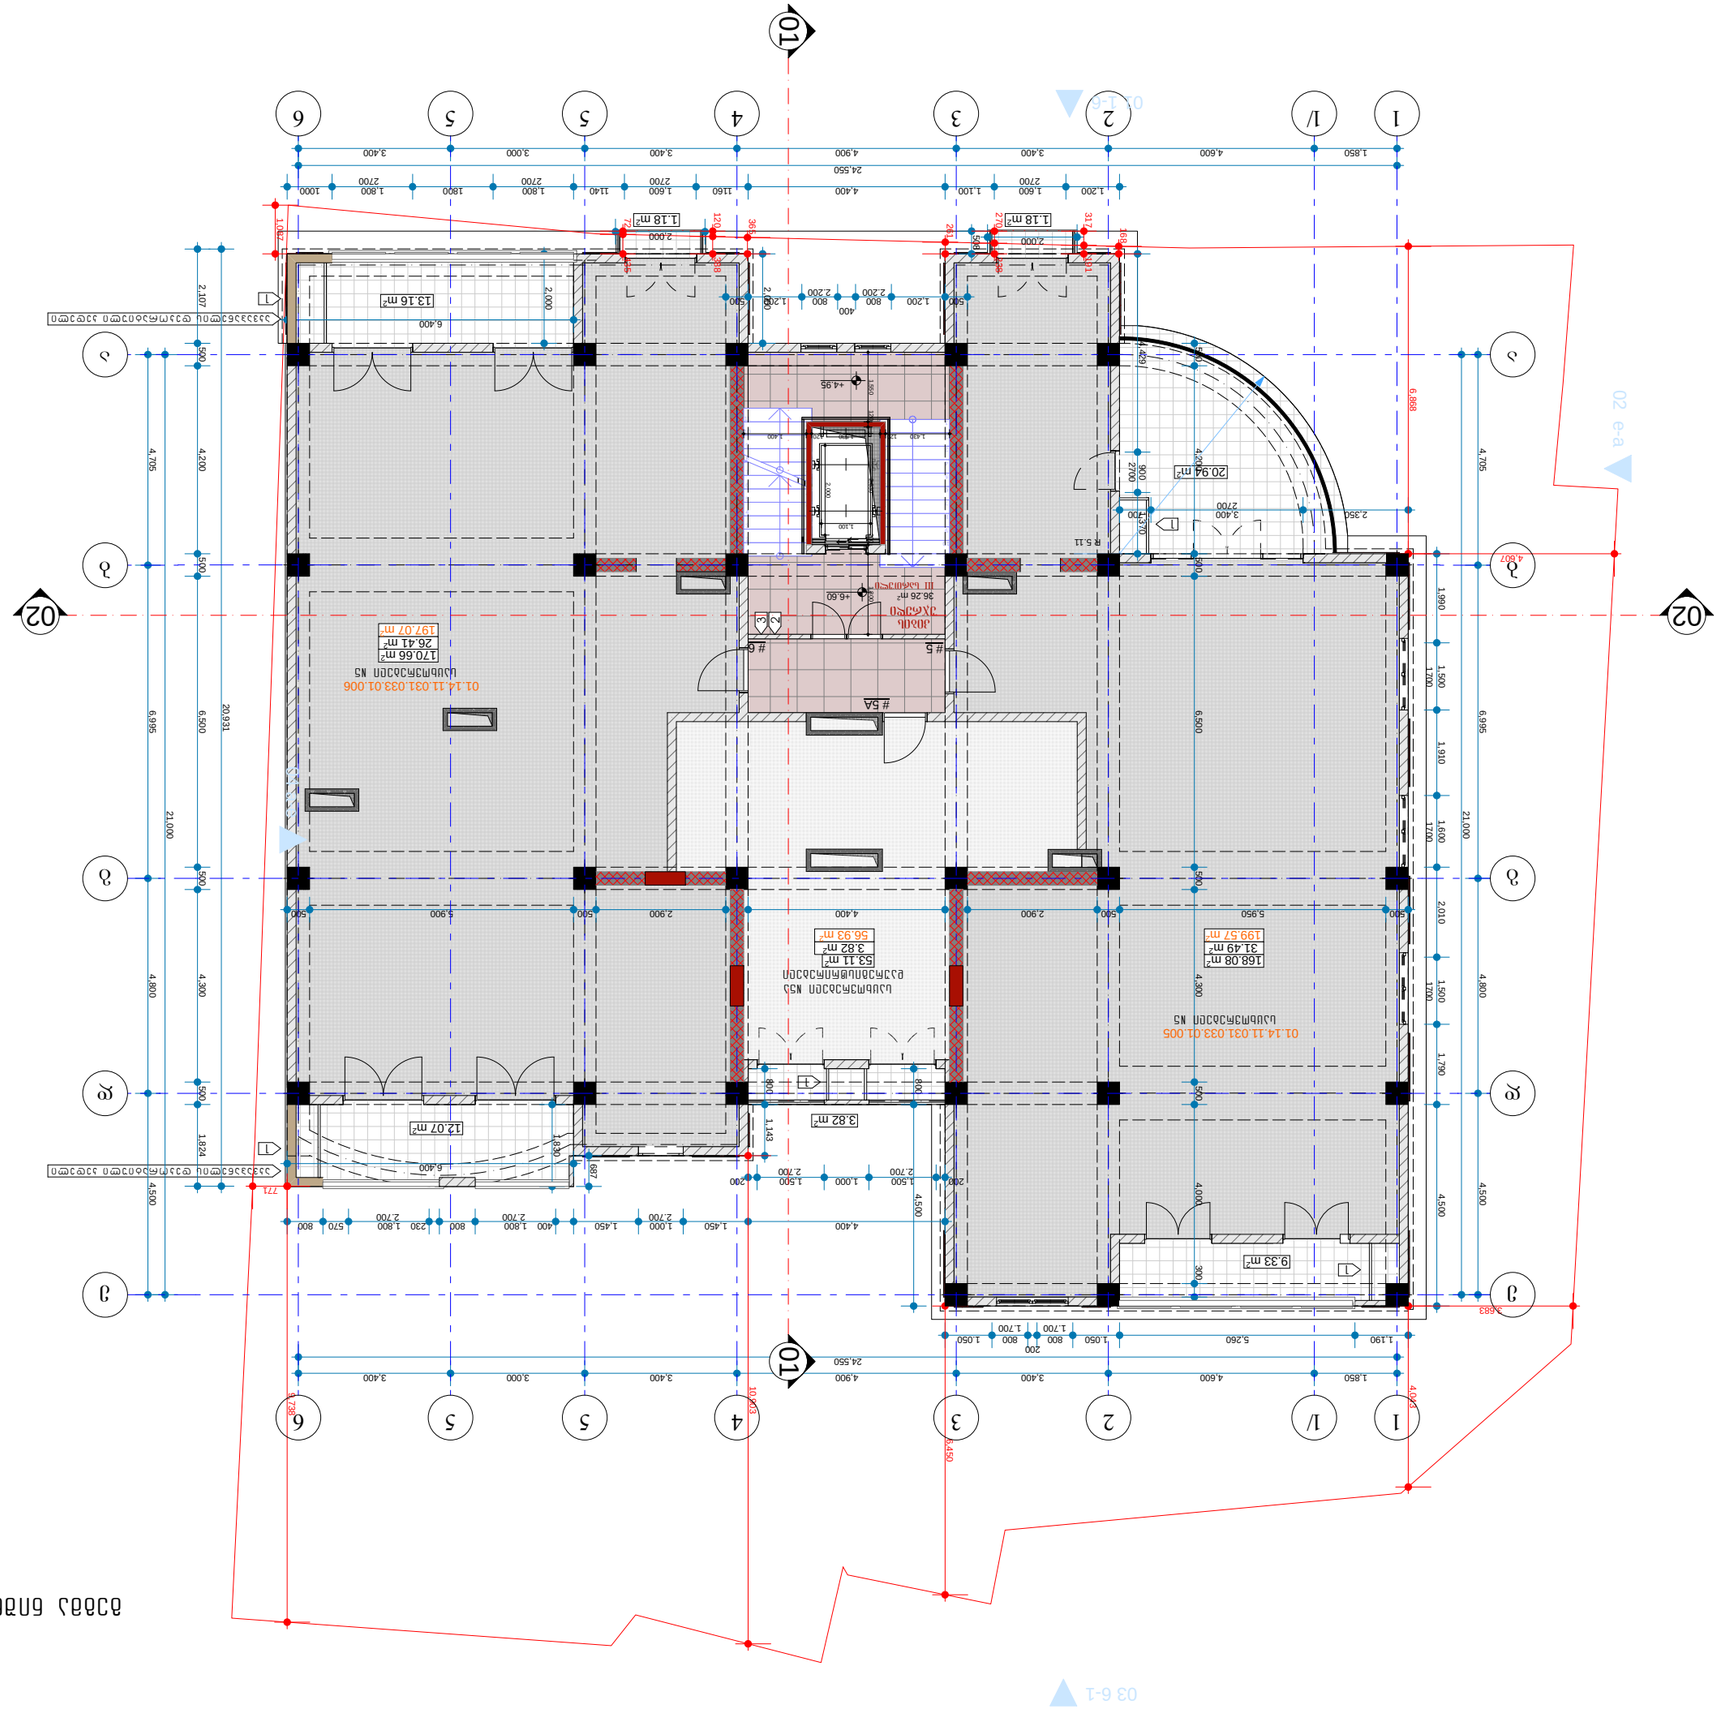



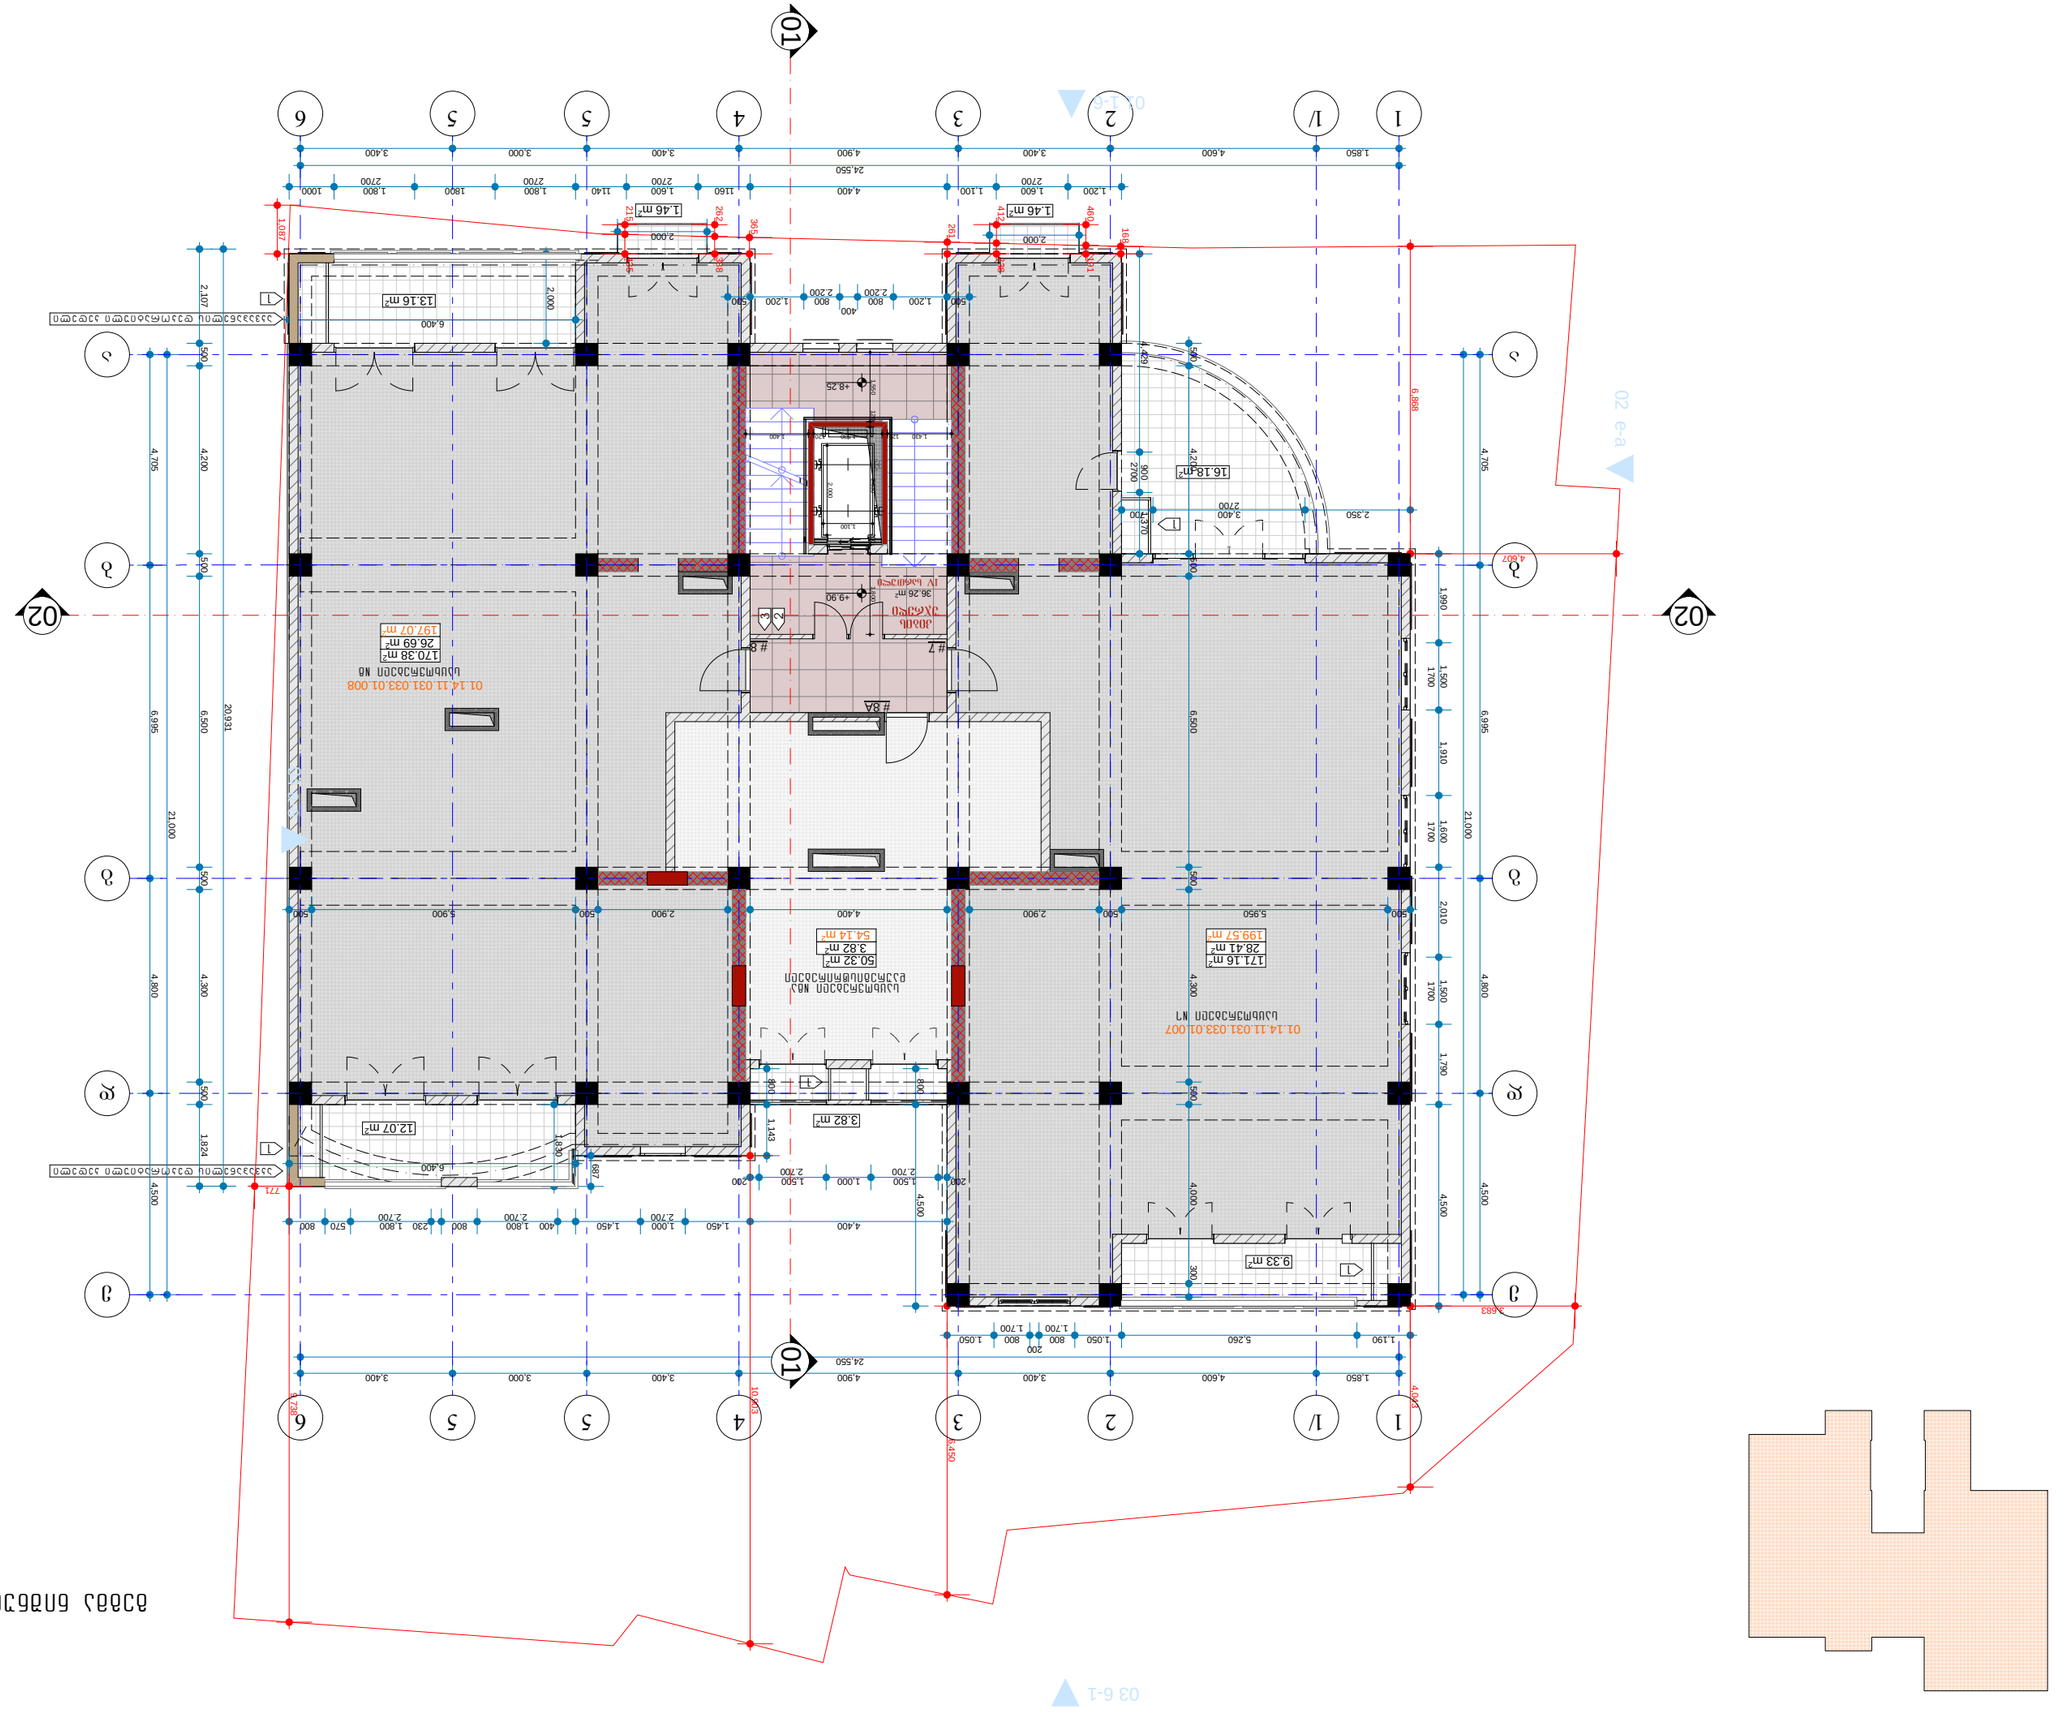














































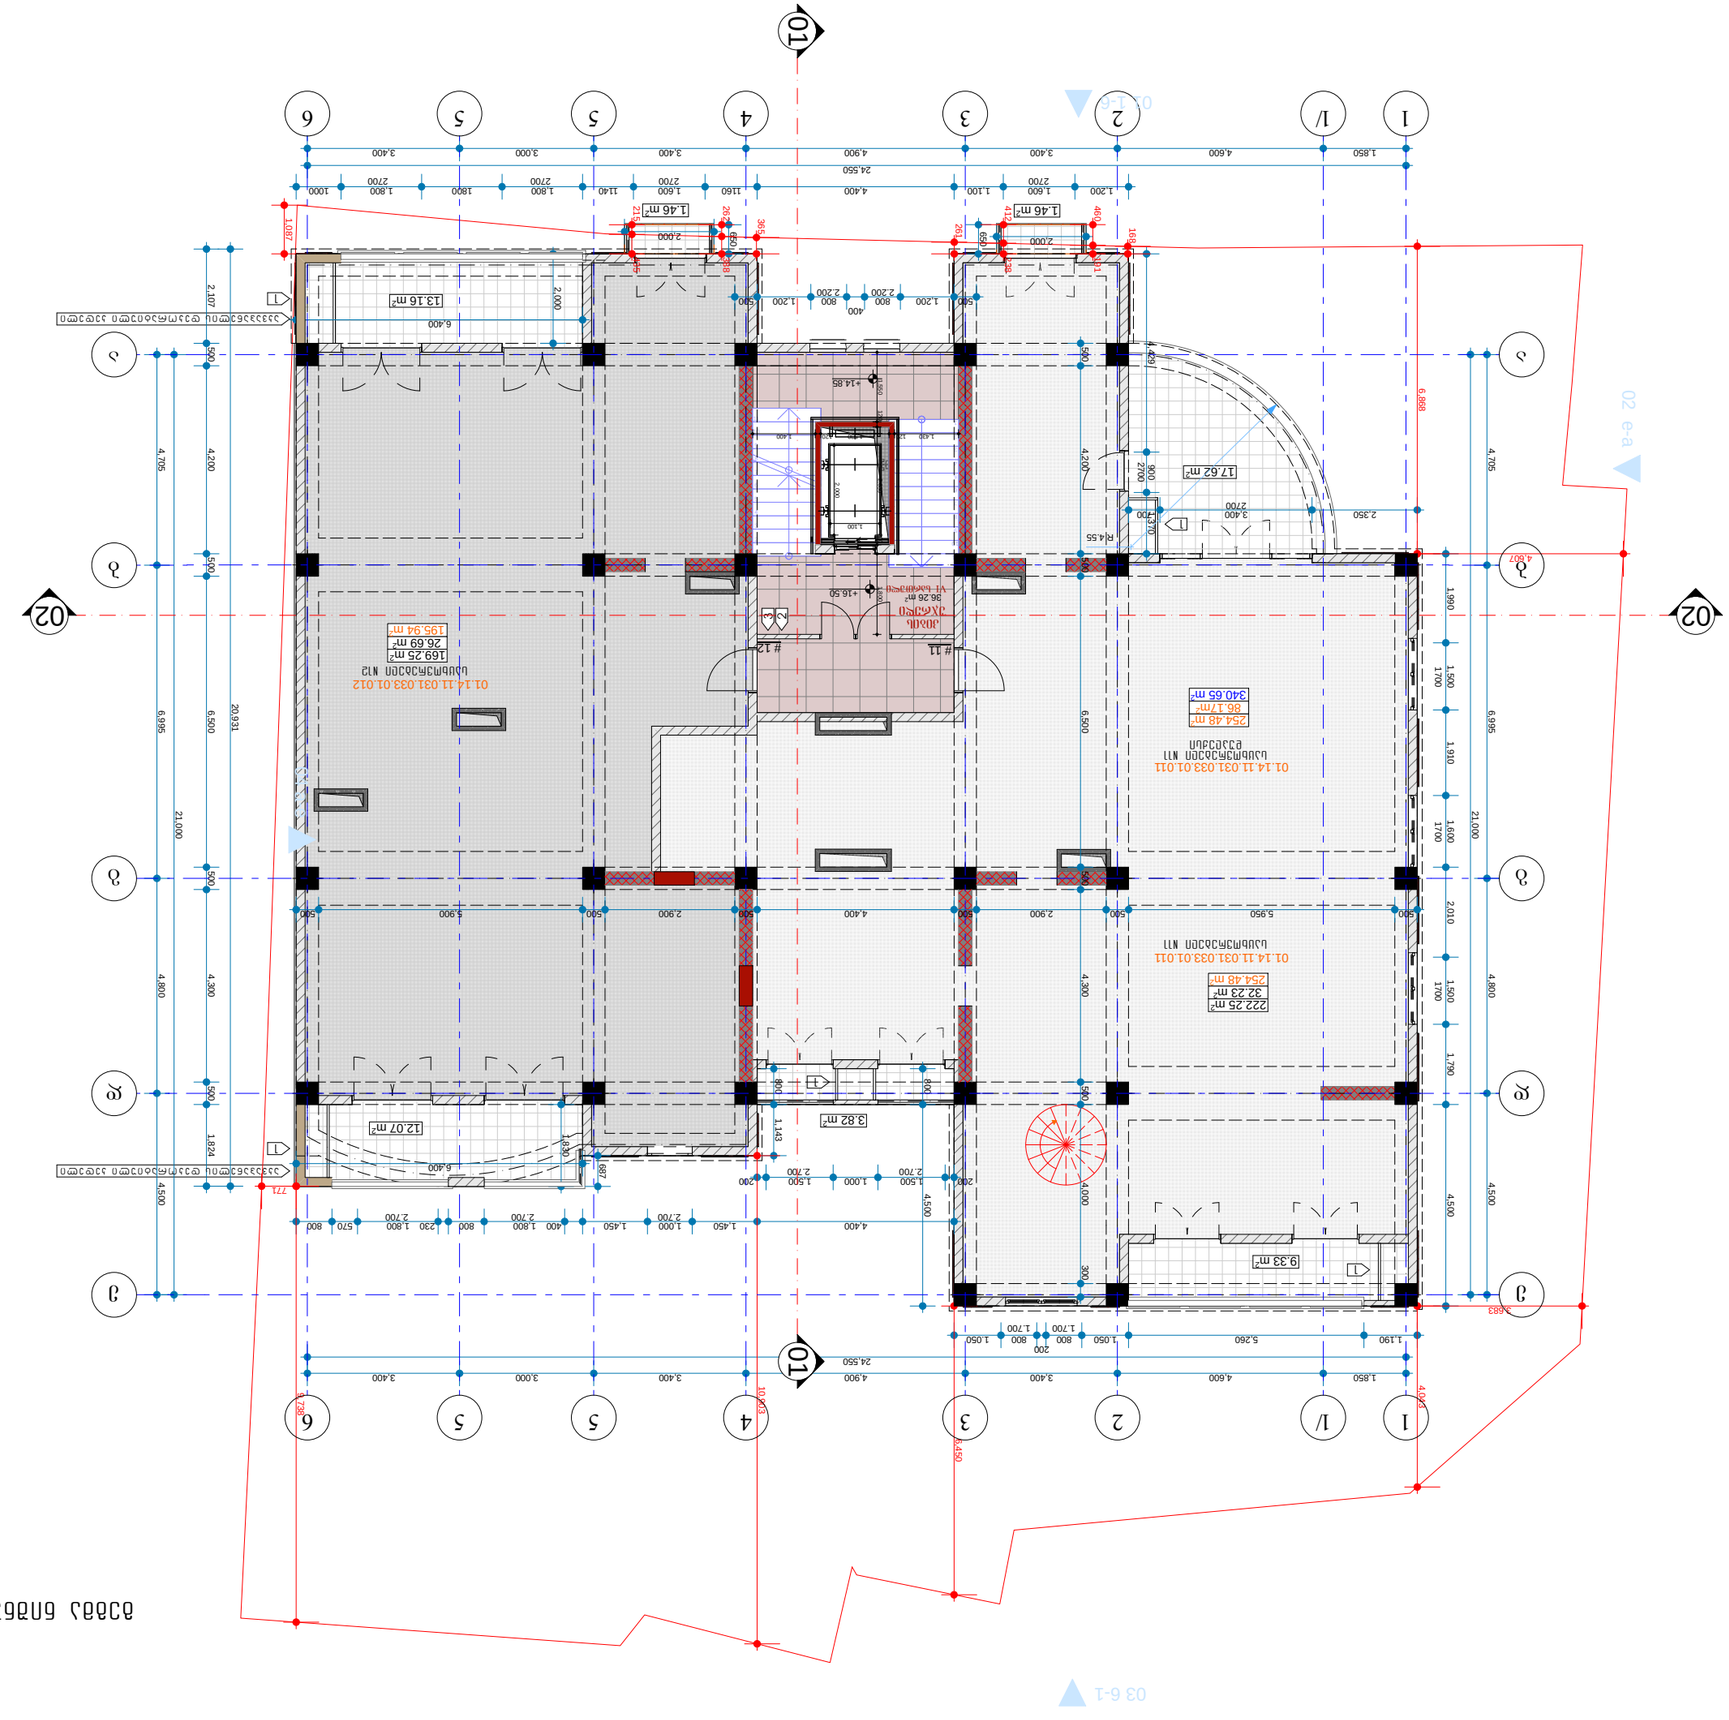












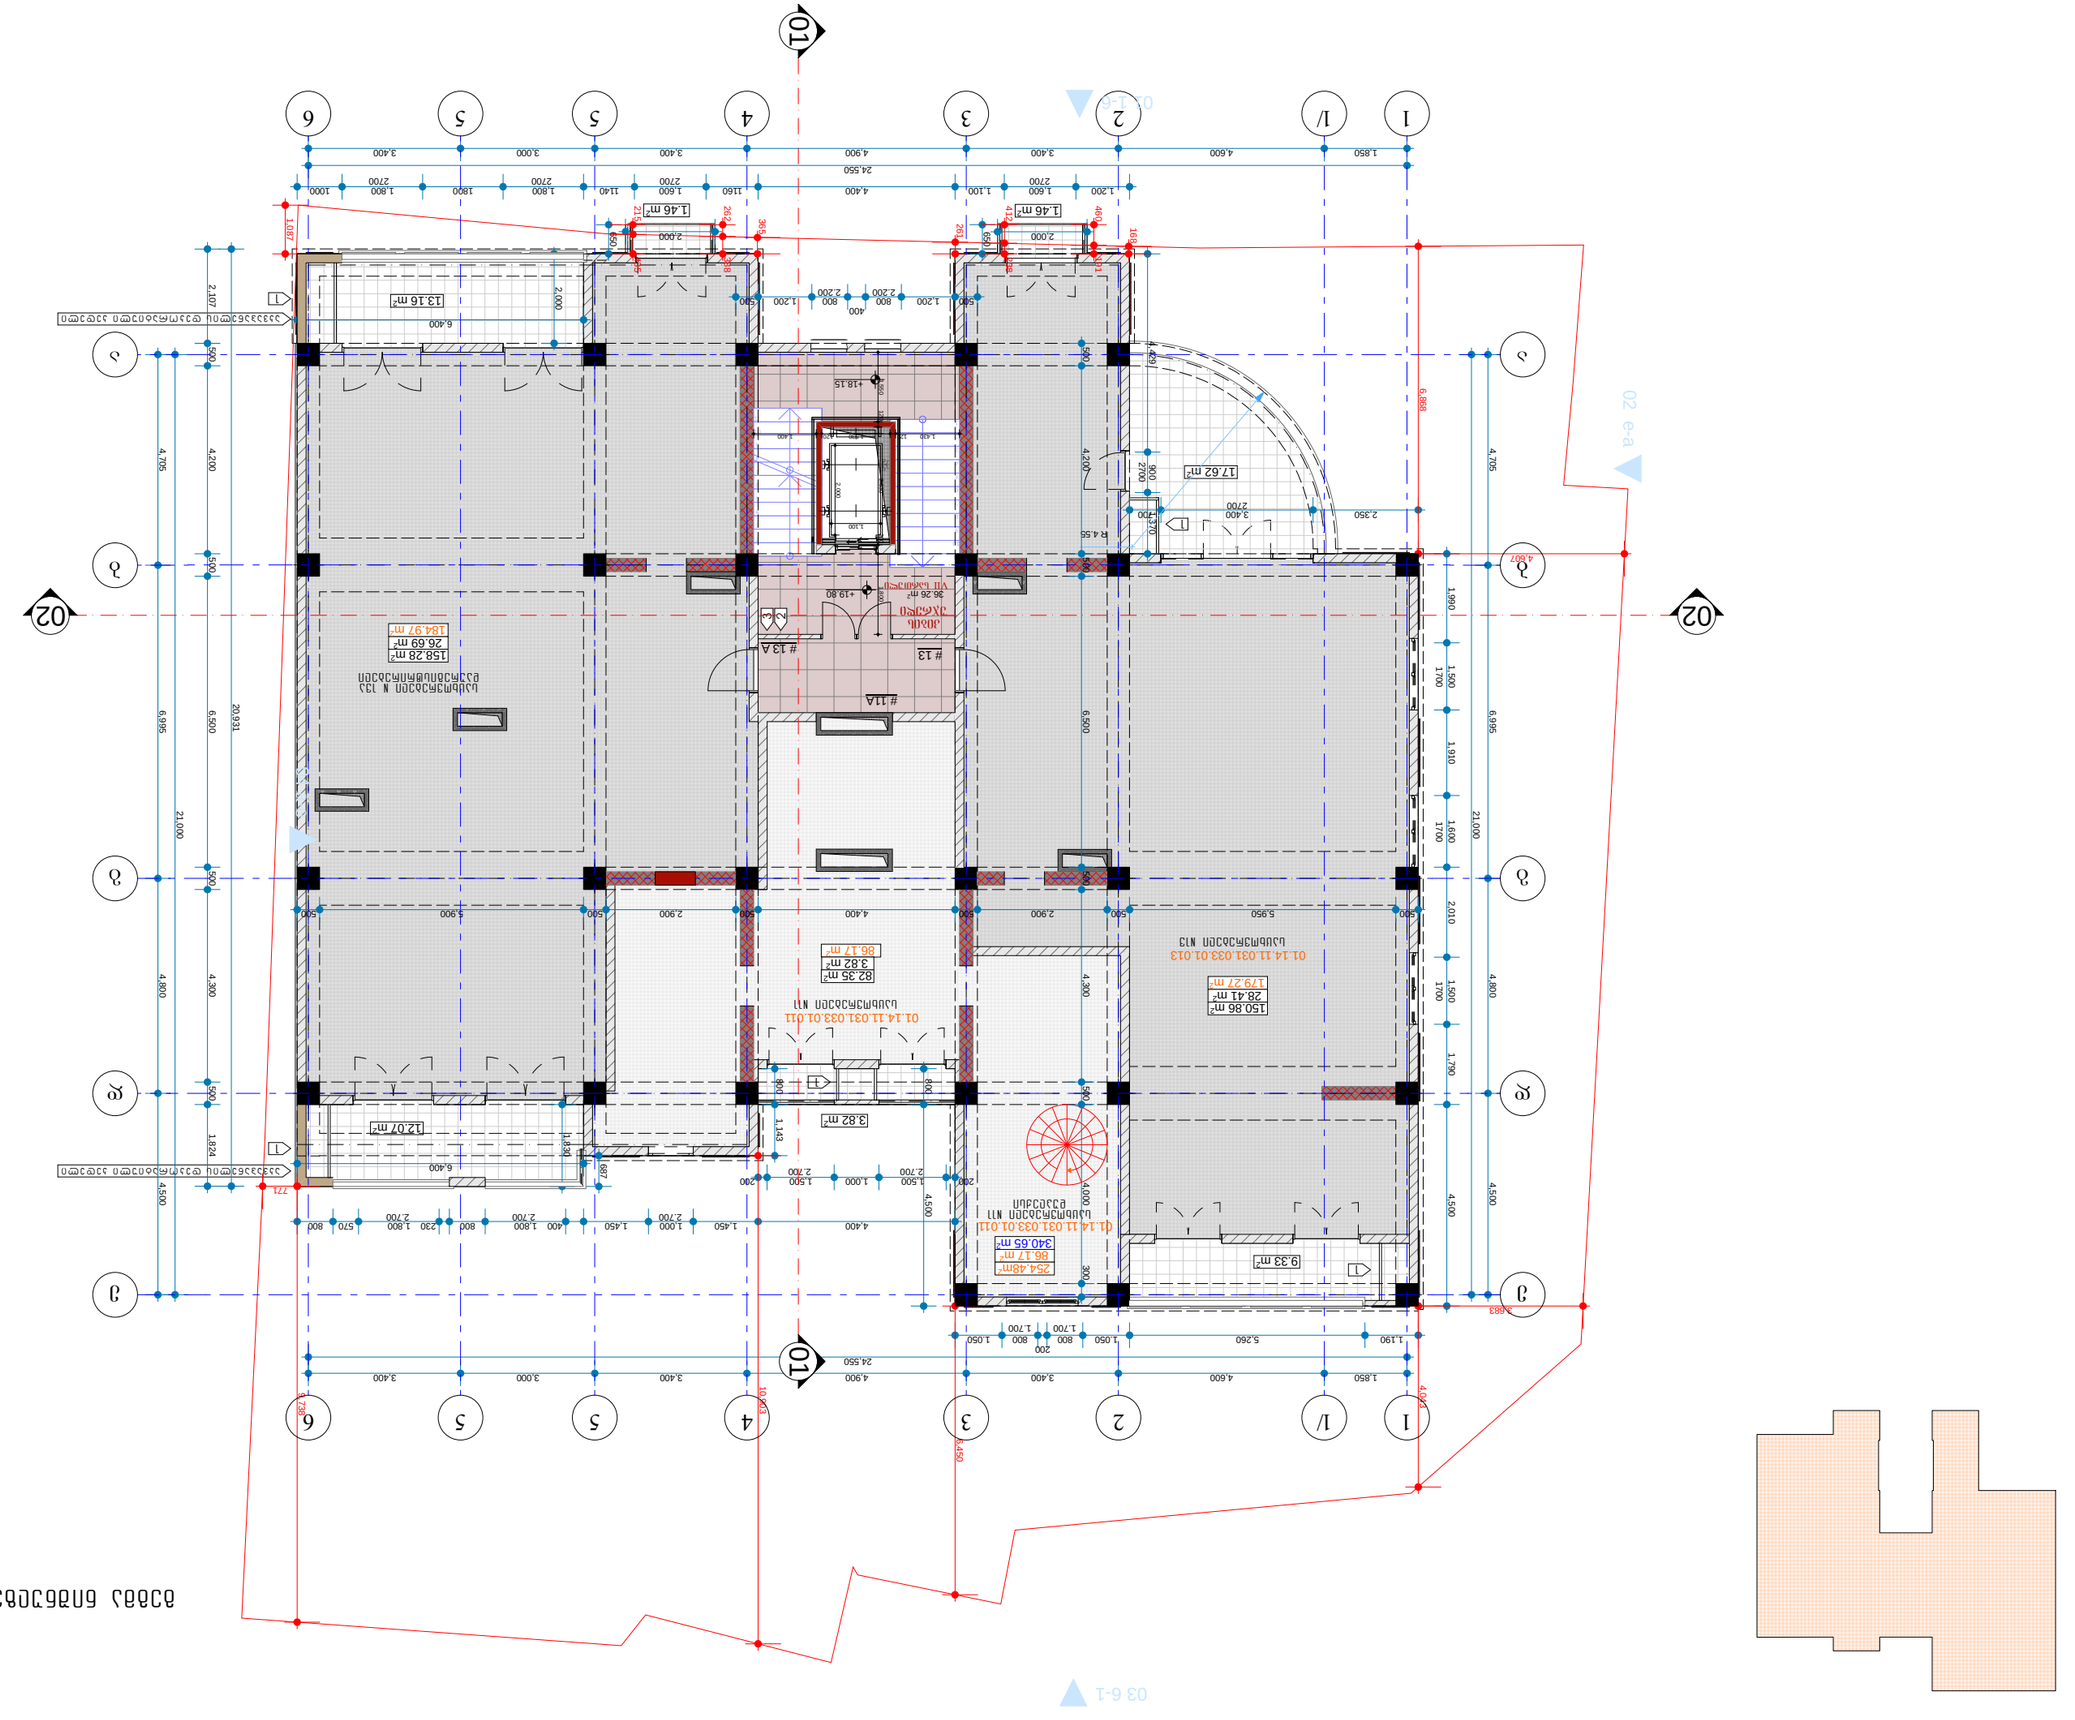

01
02
02
02-e-a
03 б-1
01 б-б
1
1/
2
3
4
5
5
6
24,550
21,000
20,931
6,995
6,500
4,705
4,200
4,500
4,807
6,868
1,990
1,700
1,500
1,910
1,600
2,010
1,790
4,800
4,300
4,500
1,850
4,600
3,400
4,900
3,000
3,400
1,200
1,600
2,700
1,100
1,140
1,600
1,800
2,700
1,000
1,800
2,700
1,800
1,800
2,700
1,800
2,700
1,800
2,700


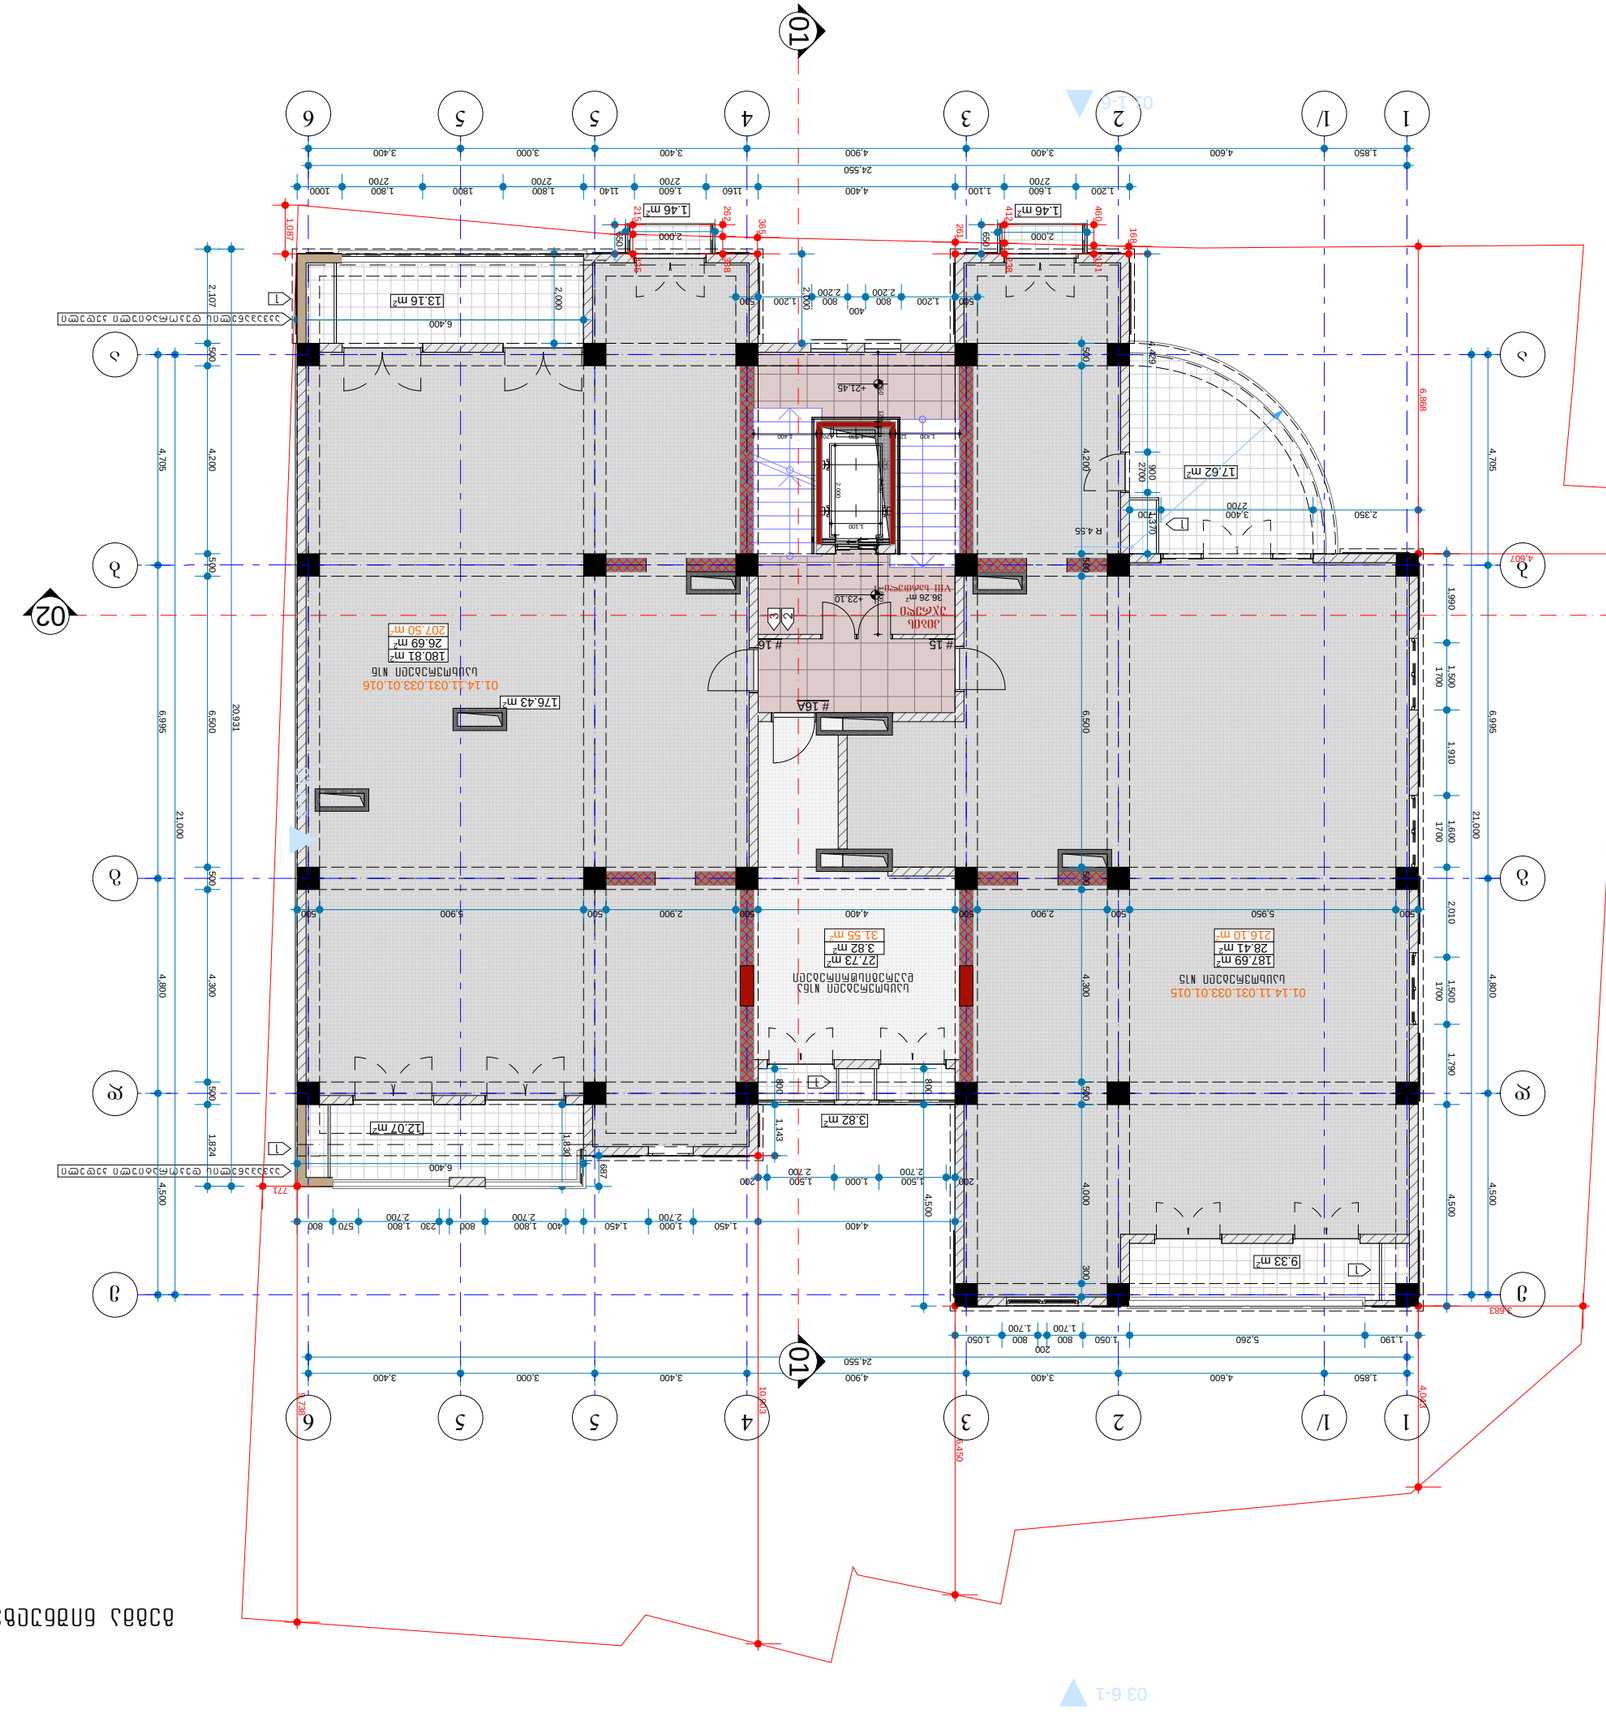
01
02
02
03 б-1
02 е-а
1 1/ 2 3 4 5 5 6
24,550
21,000
20,931
6,868
4,807
6,683
4,450


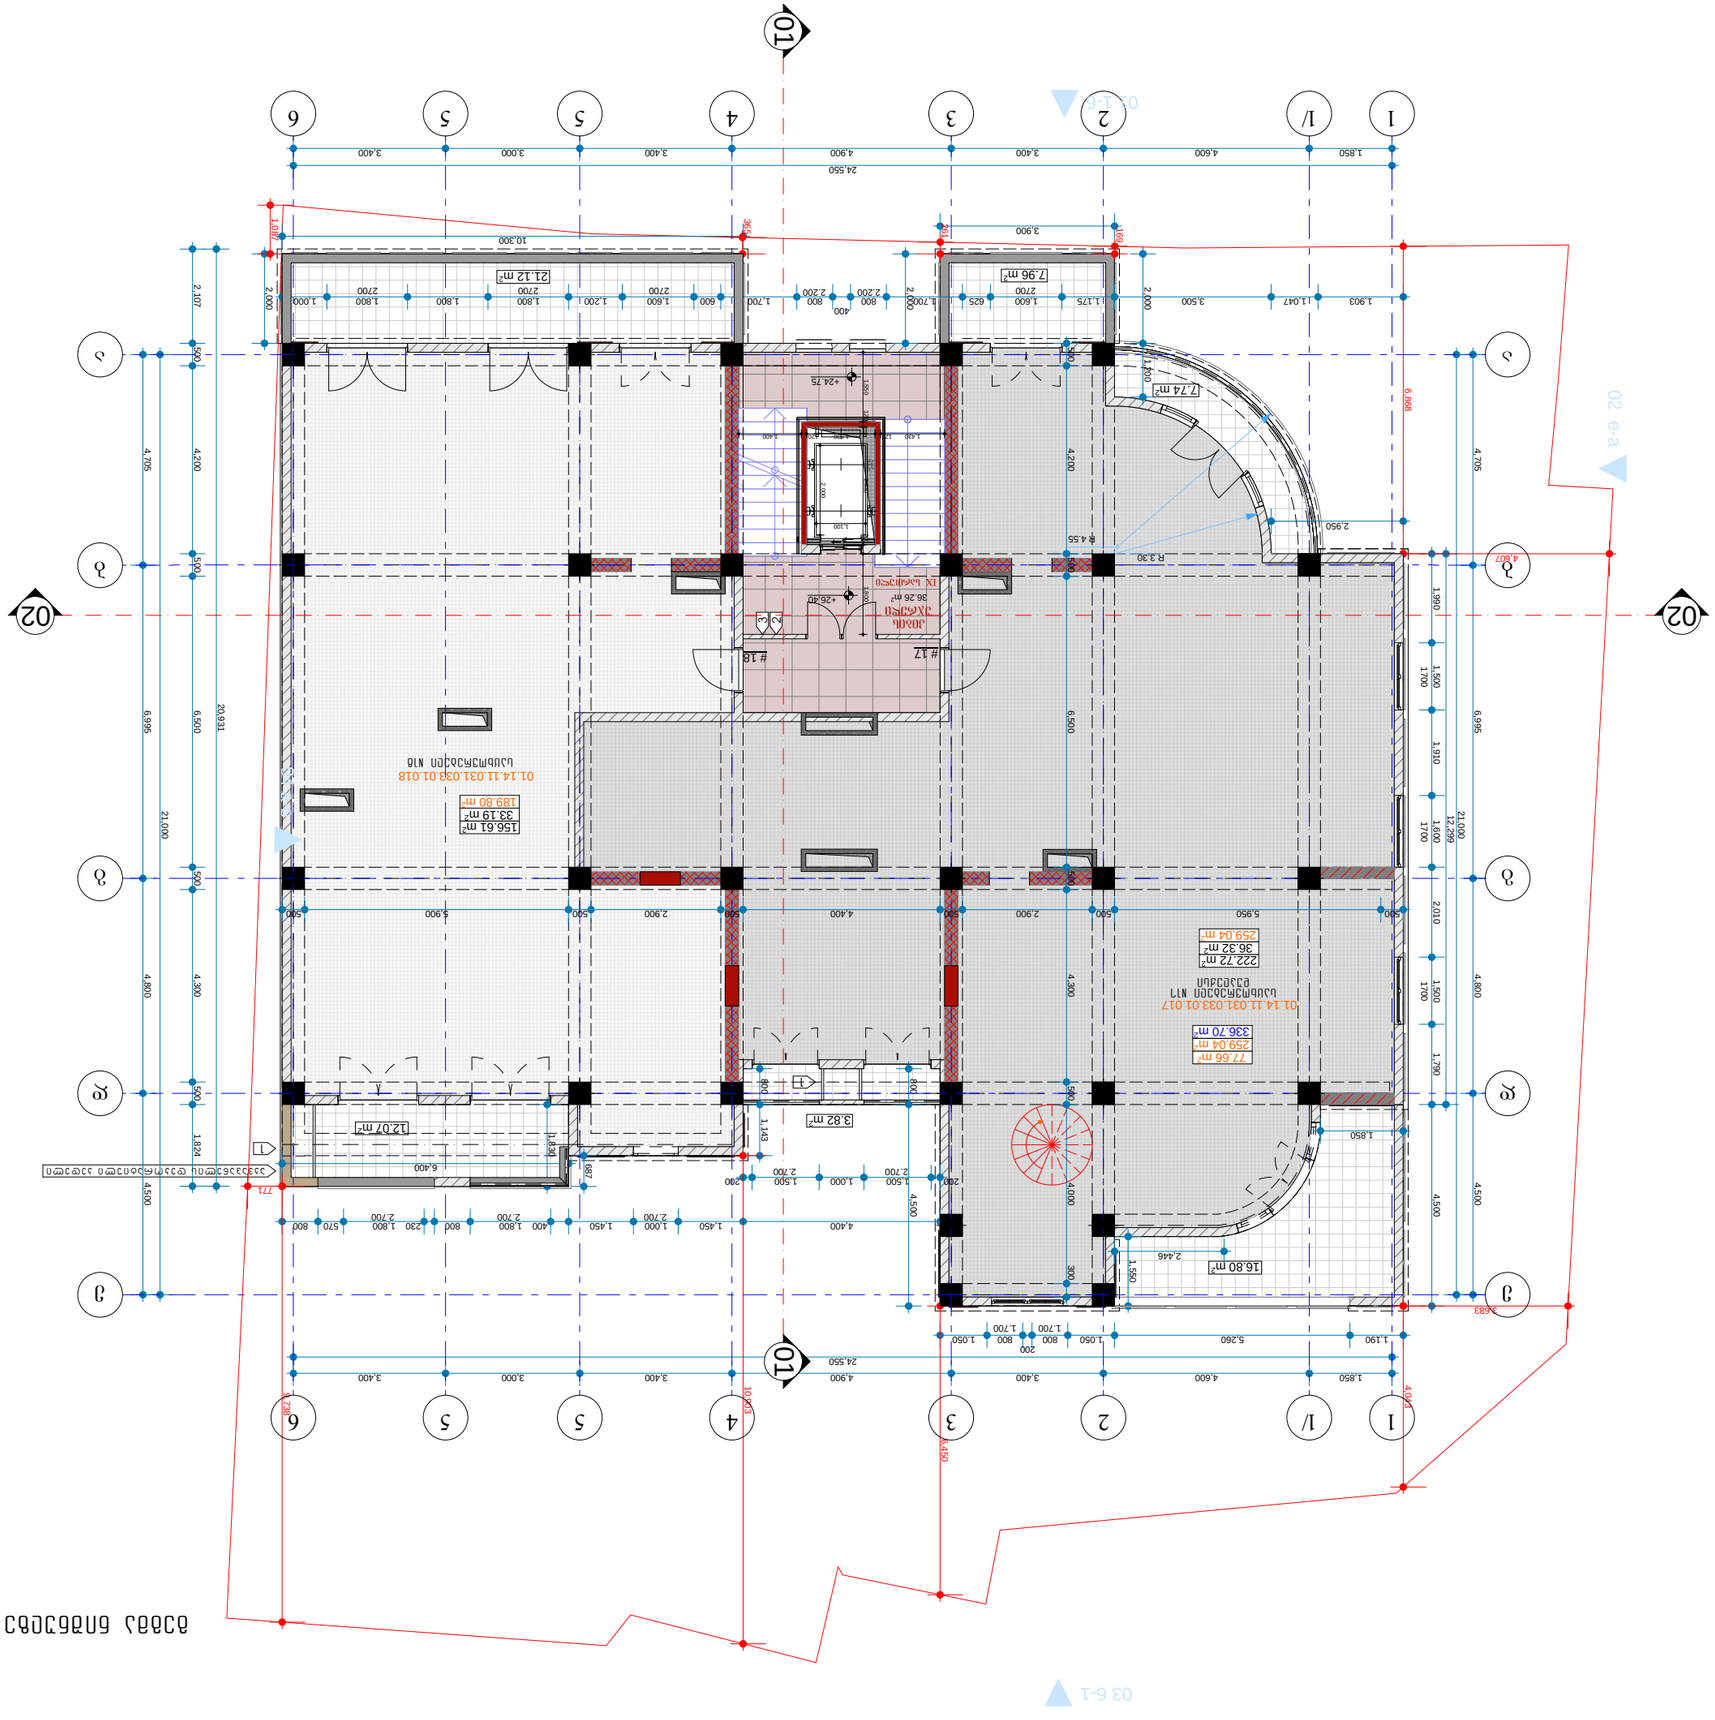

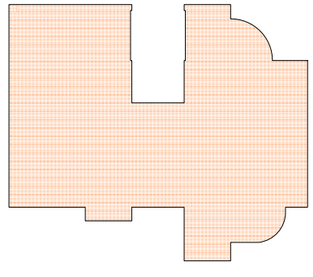
















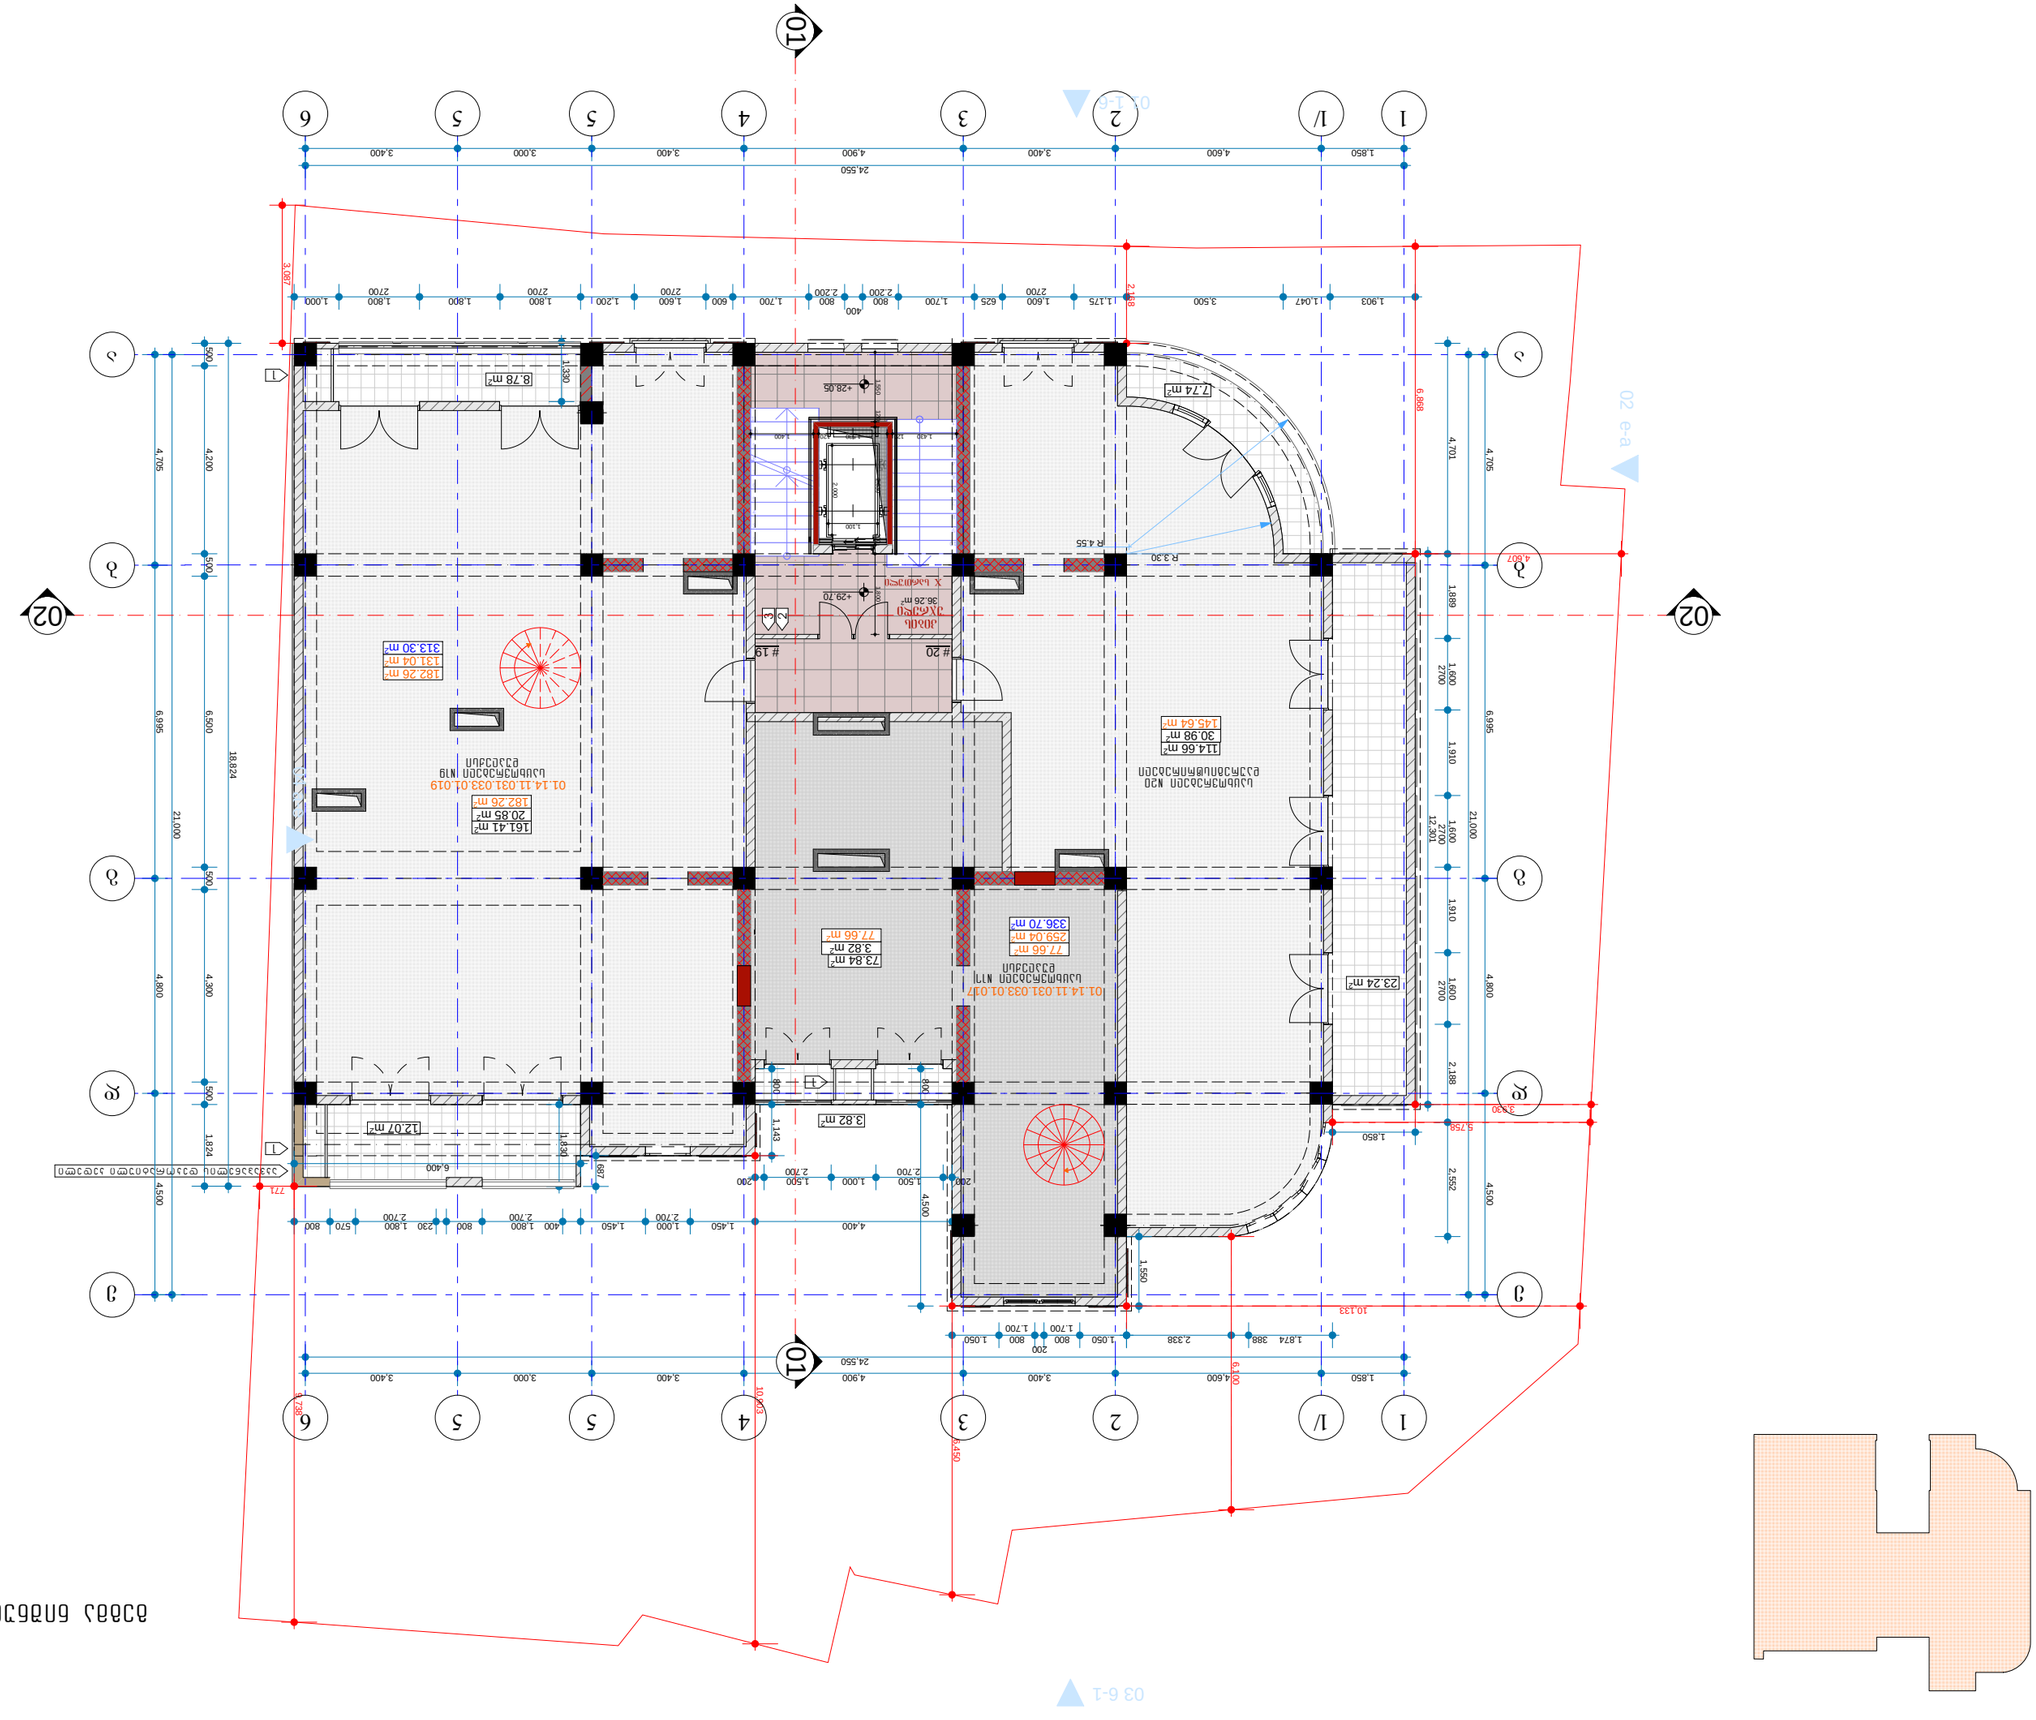
01
02
02 e-a
03 e-1
03 e-1
1
1/
2
3
4
5
5
6
24,550
3,400
3,000
3,400
4,900
3,400
4,600
1,850
1,903
1,047
3,500
1,175
1,600
625
1,700
600
800
2,200
400
2,200
800
1,700
600
1,200
1,600
1,800
2,700
1,800
1,800
1,000
2,700
3,087
2,148
6,868
21,000
4,705
4,200
4,705
4,701
1,889
1,600
2700
1,910
1,600
2700
1,600
2700
1,600
2700
12,301
4,800
4,300
4,800
2,188
2,852
4,500
4,500
6,995
6,500
6,995
18,824
500
500
500
500
500
500
1,824
1,836
1,143
1,550
1,850
5,758
3,730
10,133
4,807
4,450
10,053
6,382
8.78 m²
7.74 m²
23.24 m²
R 4.55
R 3.30
36.26 m²
19
20
313.30 m²
131.04 m²
182.26 m²
161.41 m²
20.85 m²
182.26 m²
114.66 m²
30.98 m²
145.64 m²
73.84 m²
3.82 m²
77.66 m²
259.04 m²
336.70 m²
3.82 m²
12.07 m²
6.400
4.400
1.450
1.000
1.450
400
1.800
230
800
2,700
570
1.800
800
1.050
1.700
800
800
1.050
1.700
200
1.874
388
2.338

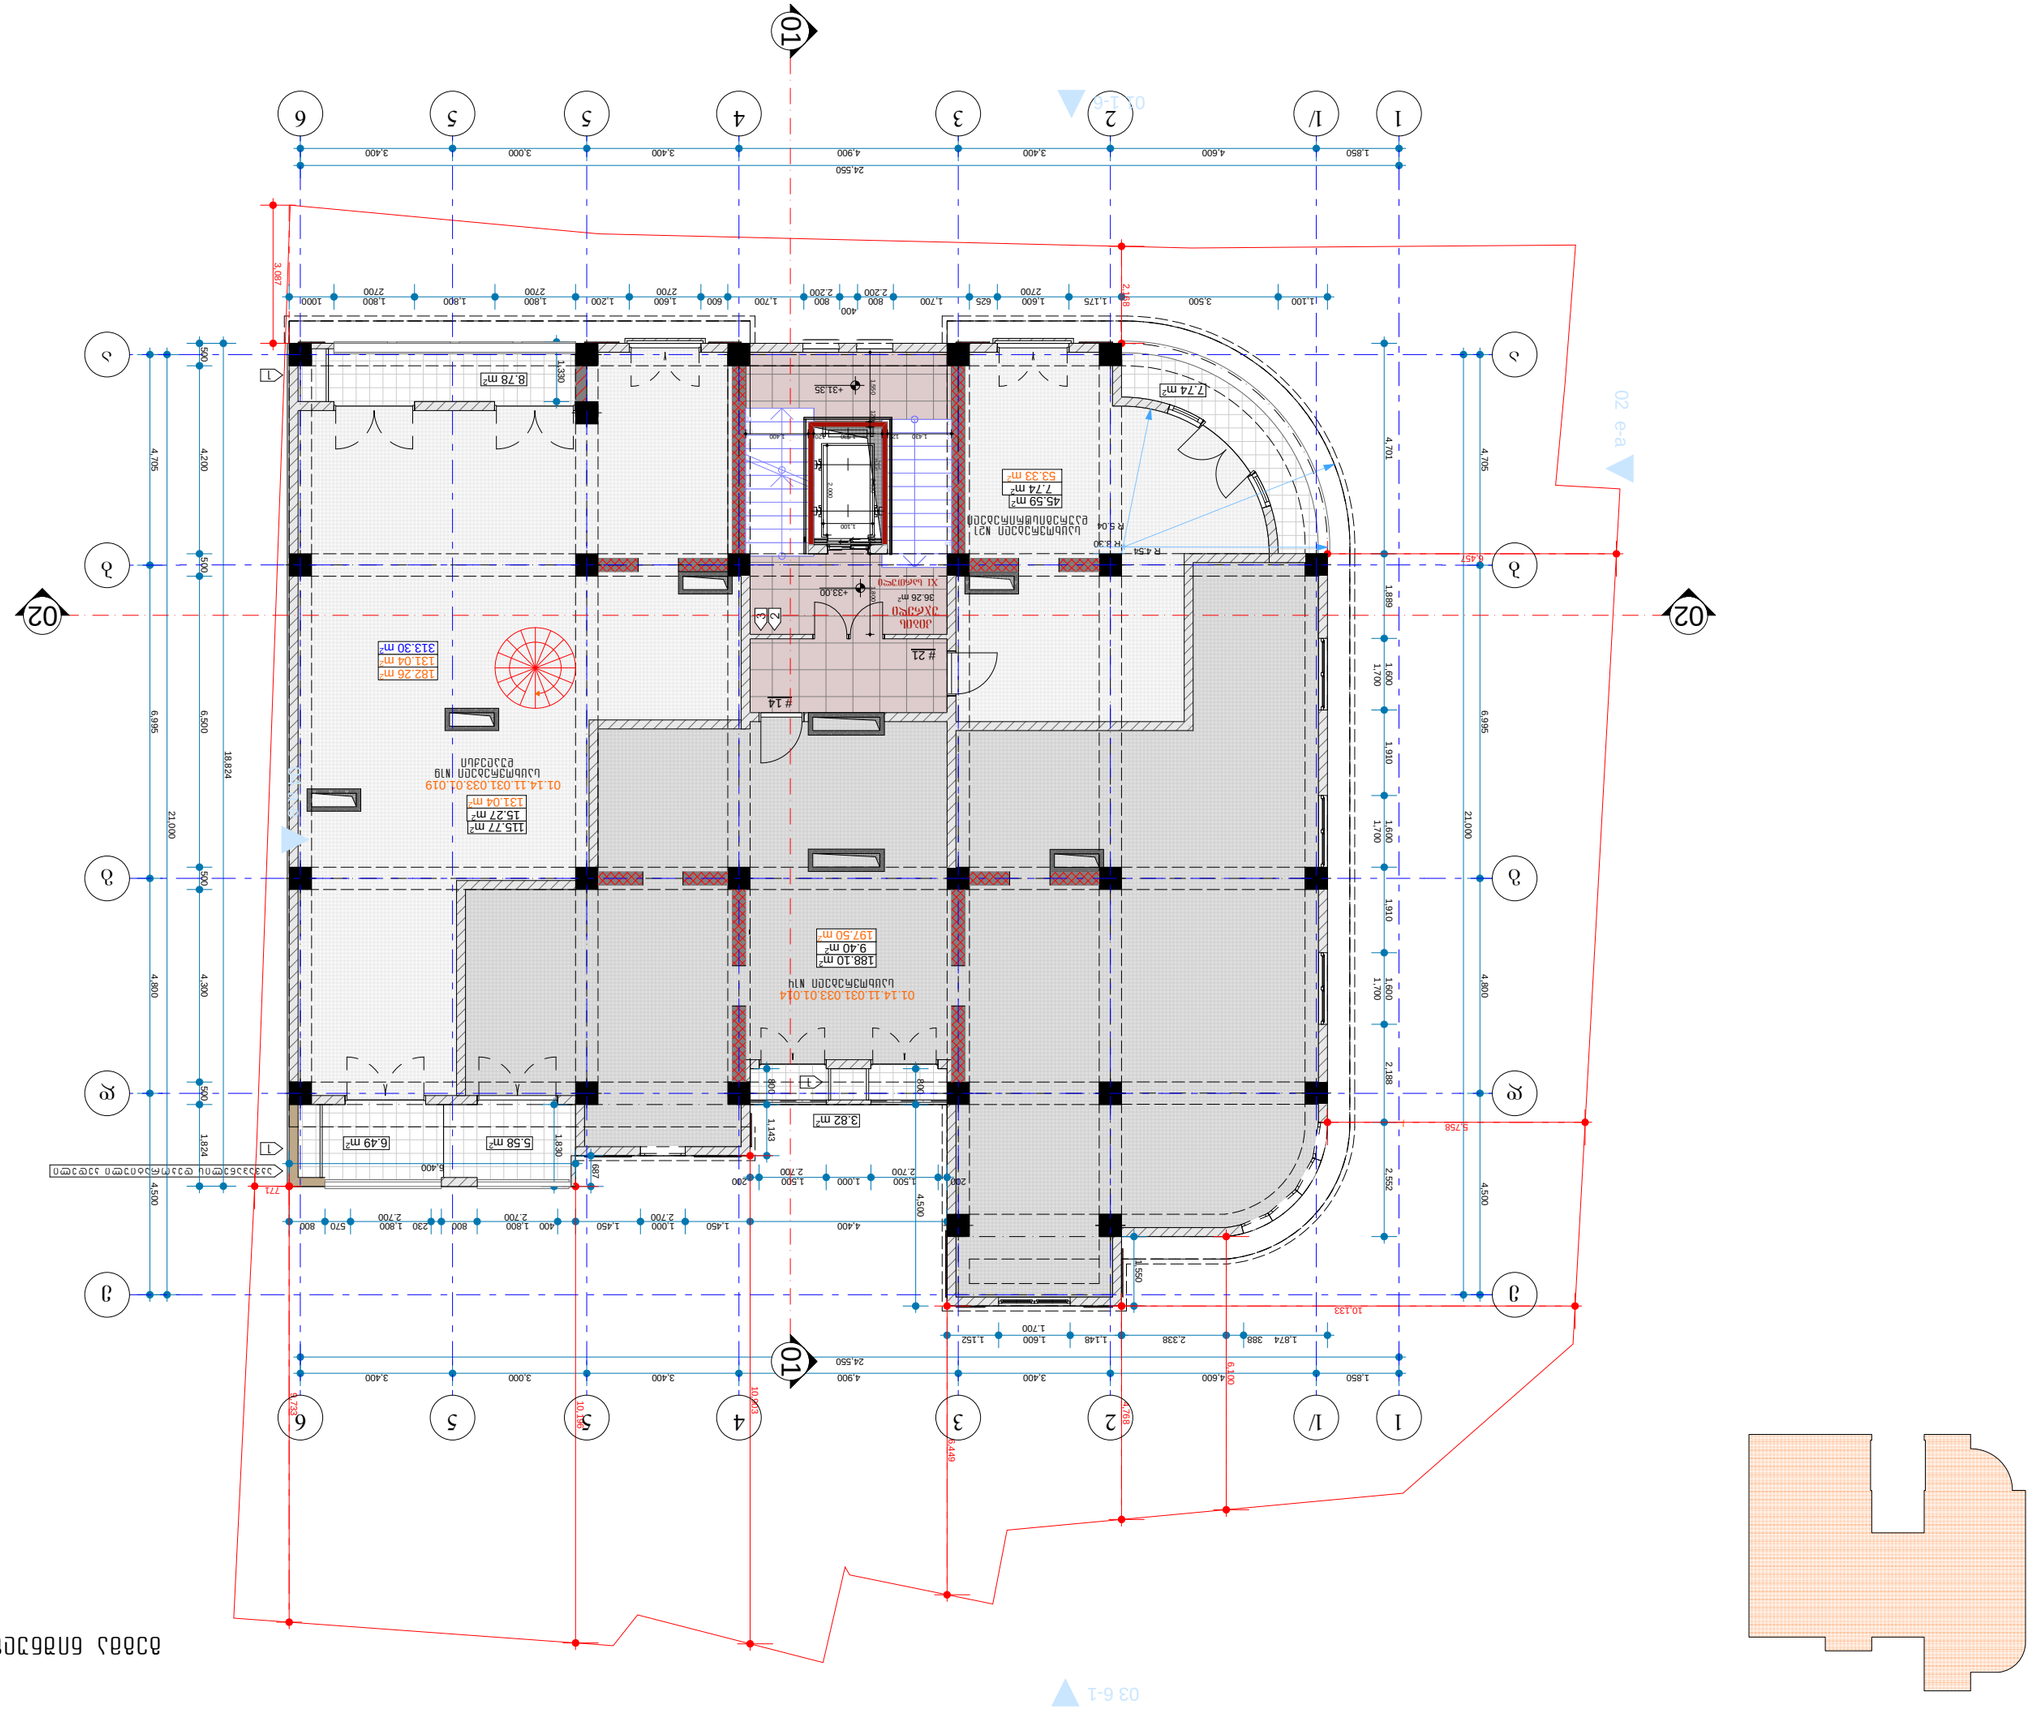














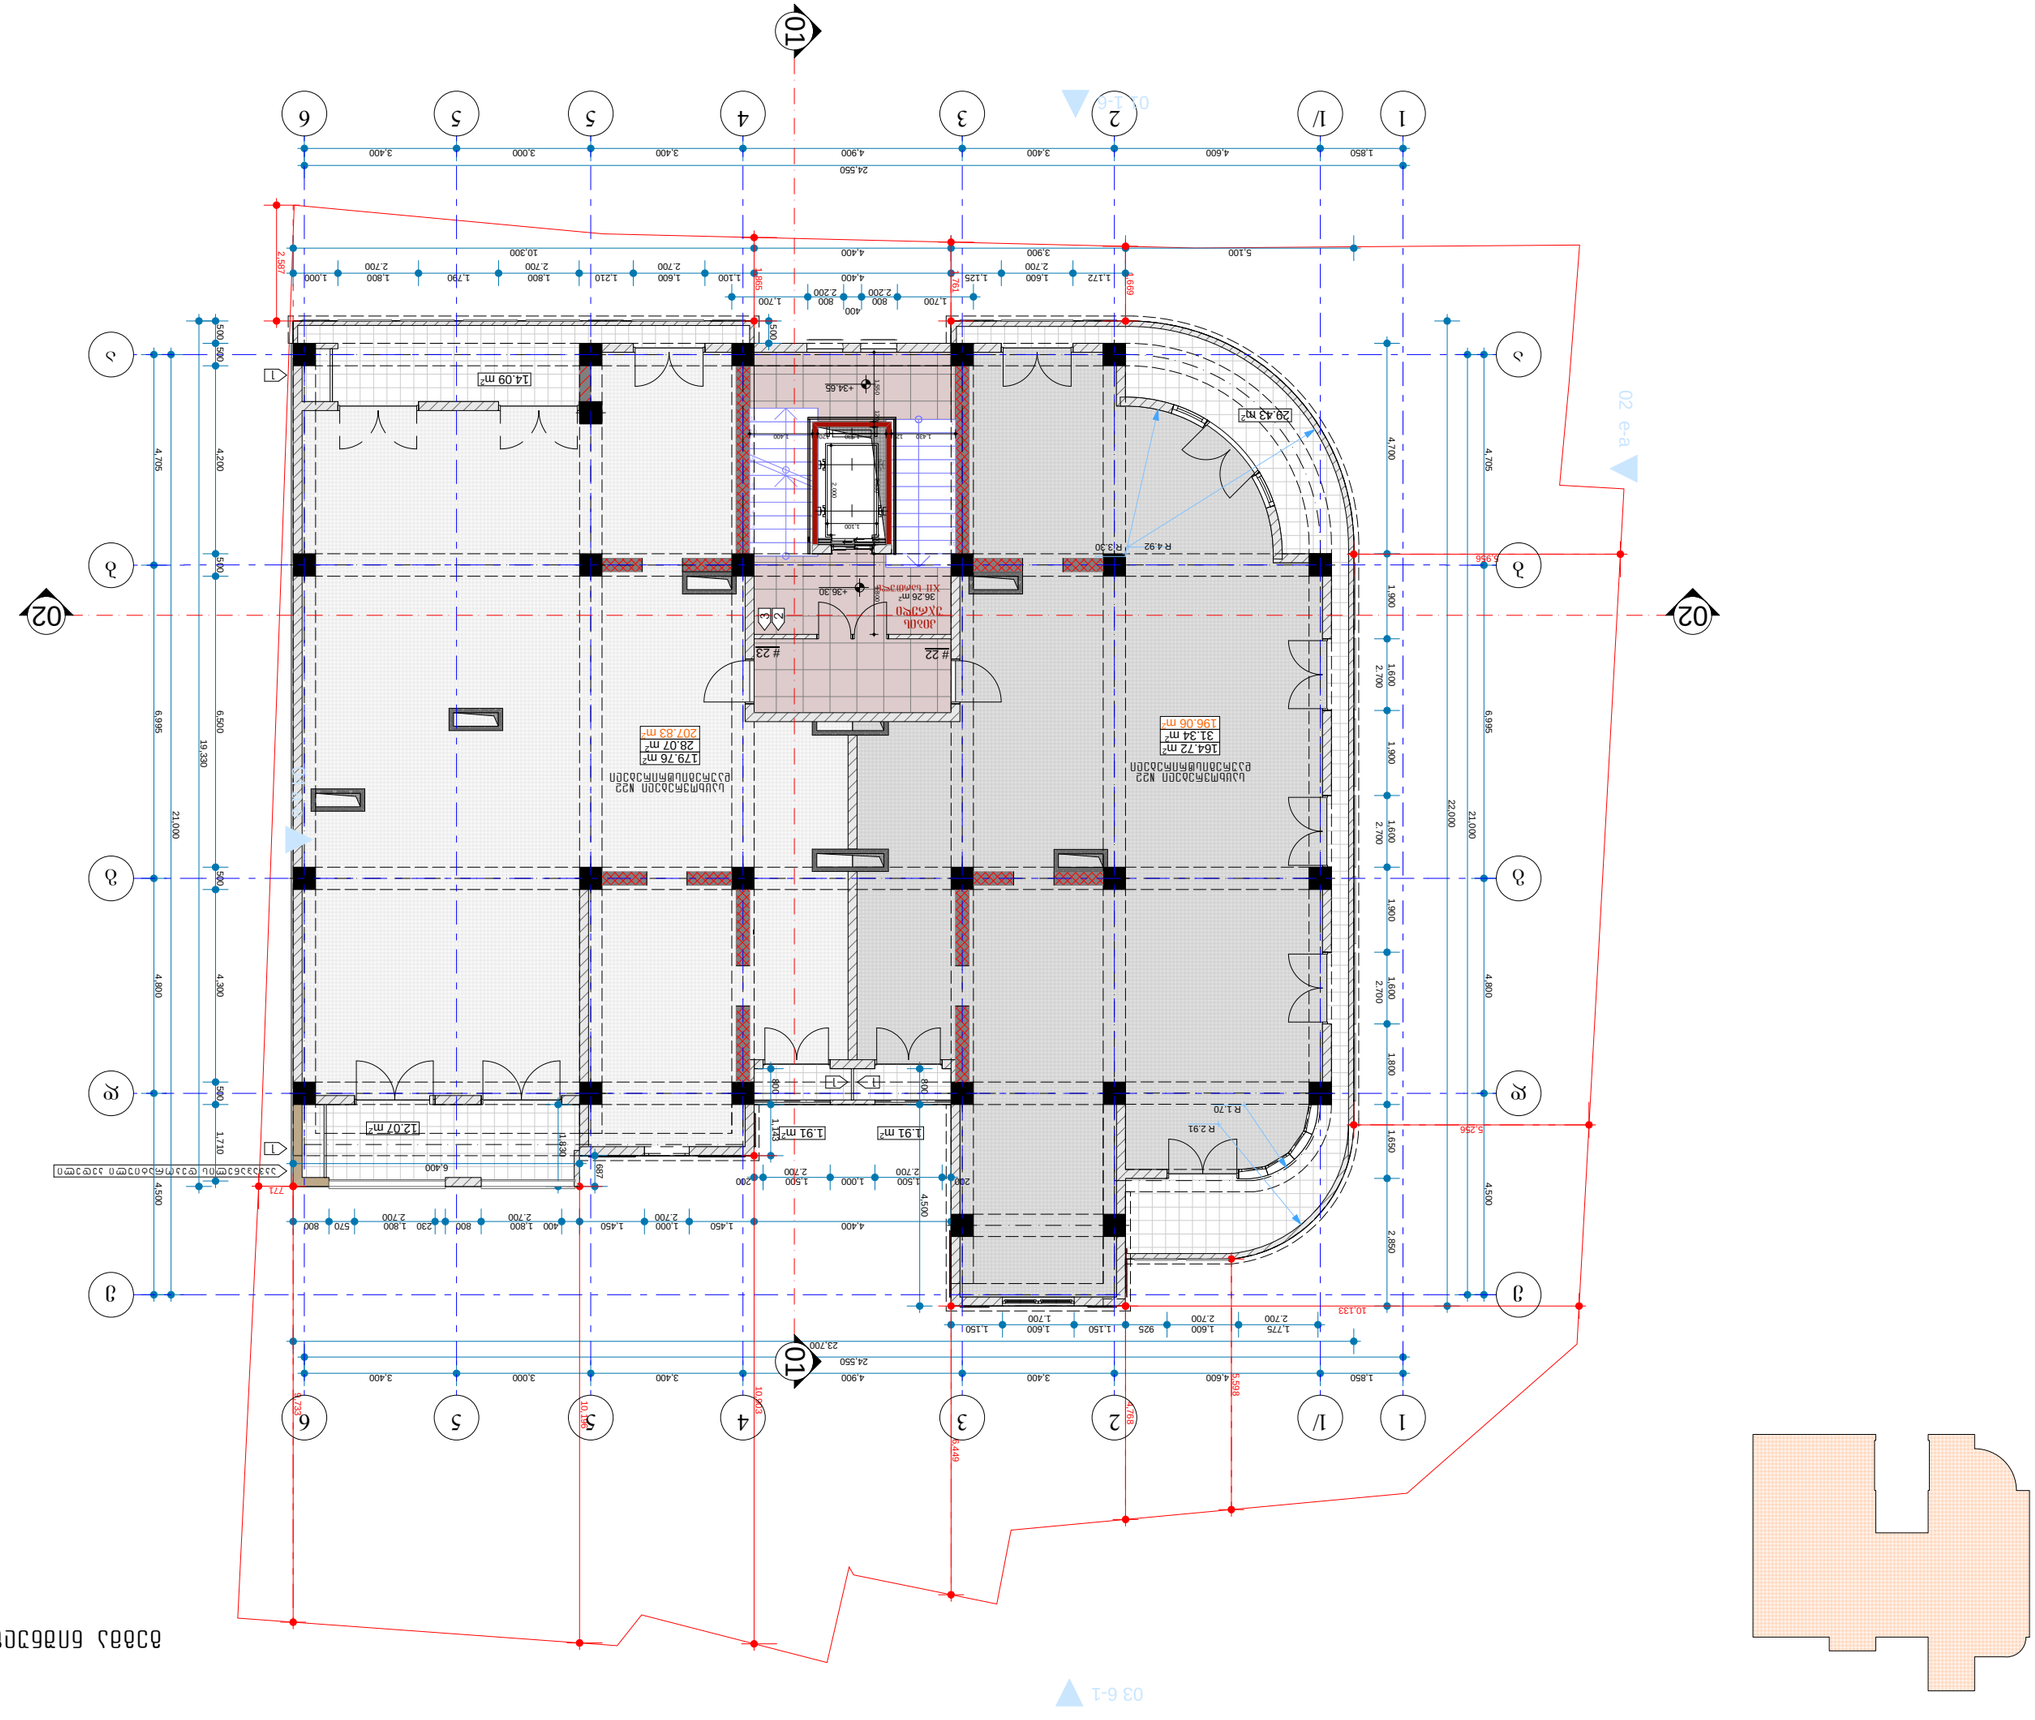
01
02
02 e-a
03 б-1
1
1/
2
3
4
5
5
6
а
б
в
г
д
24.550
23.700
22.000
21.000
10.133
5.256
4.800
4.700
4.500
4.200
2.587
1.710
1.700
1.600
1.500
1.400
1.300
1.200
1.100
1.000
925
800
570
500
400
230
200
179.76 m²
28.07 m²
207.83 m²
164.72 m²
31.34 m²
196.06 m²
36.26 m²
14.09 m²
12.07 m²
1.91 m²
1.91 m²
29.43 m²
#22
#23
R4.92
R3.30
R2.91
R1.70
+36.30
+34.65
6.400
4.400
3.900
3.400
3.300
3.000
2.700
2.200
1.850
1.600
1.400
1.150
1.125
1.000
1.000
1.000

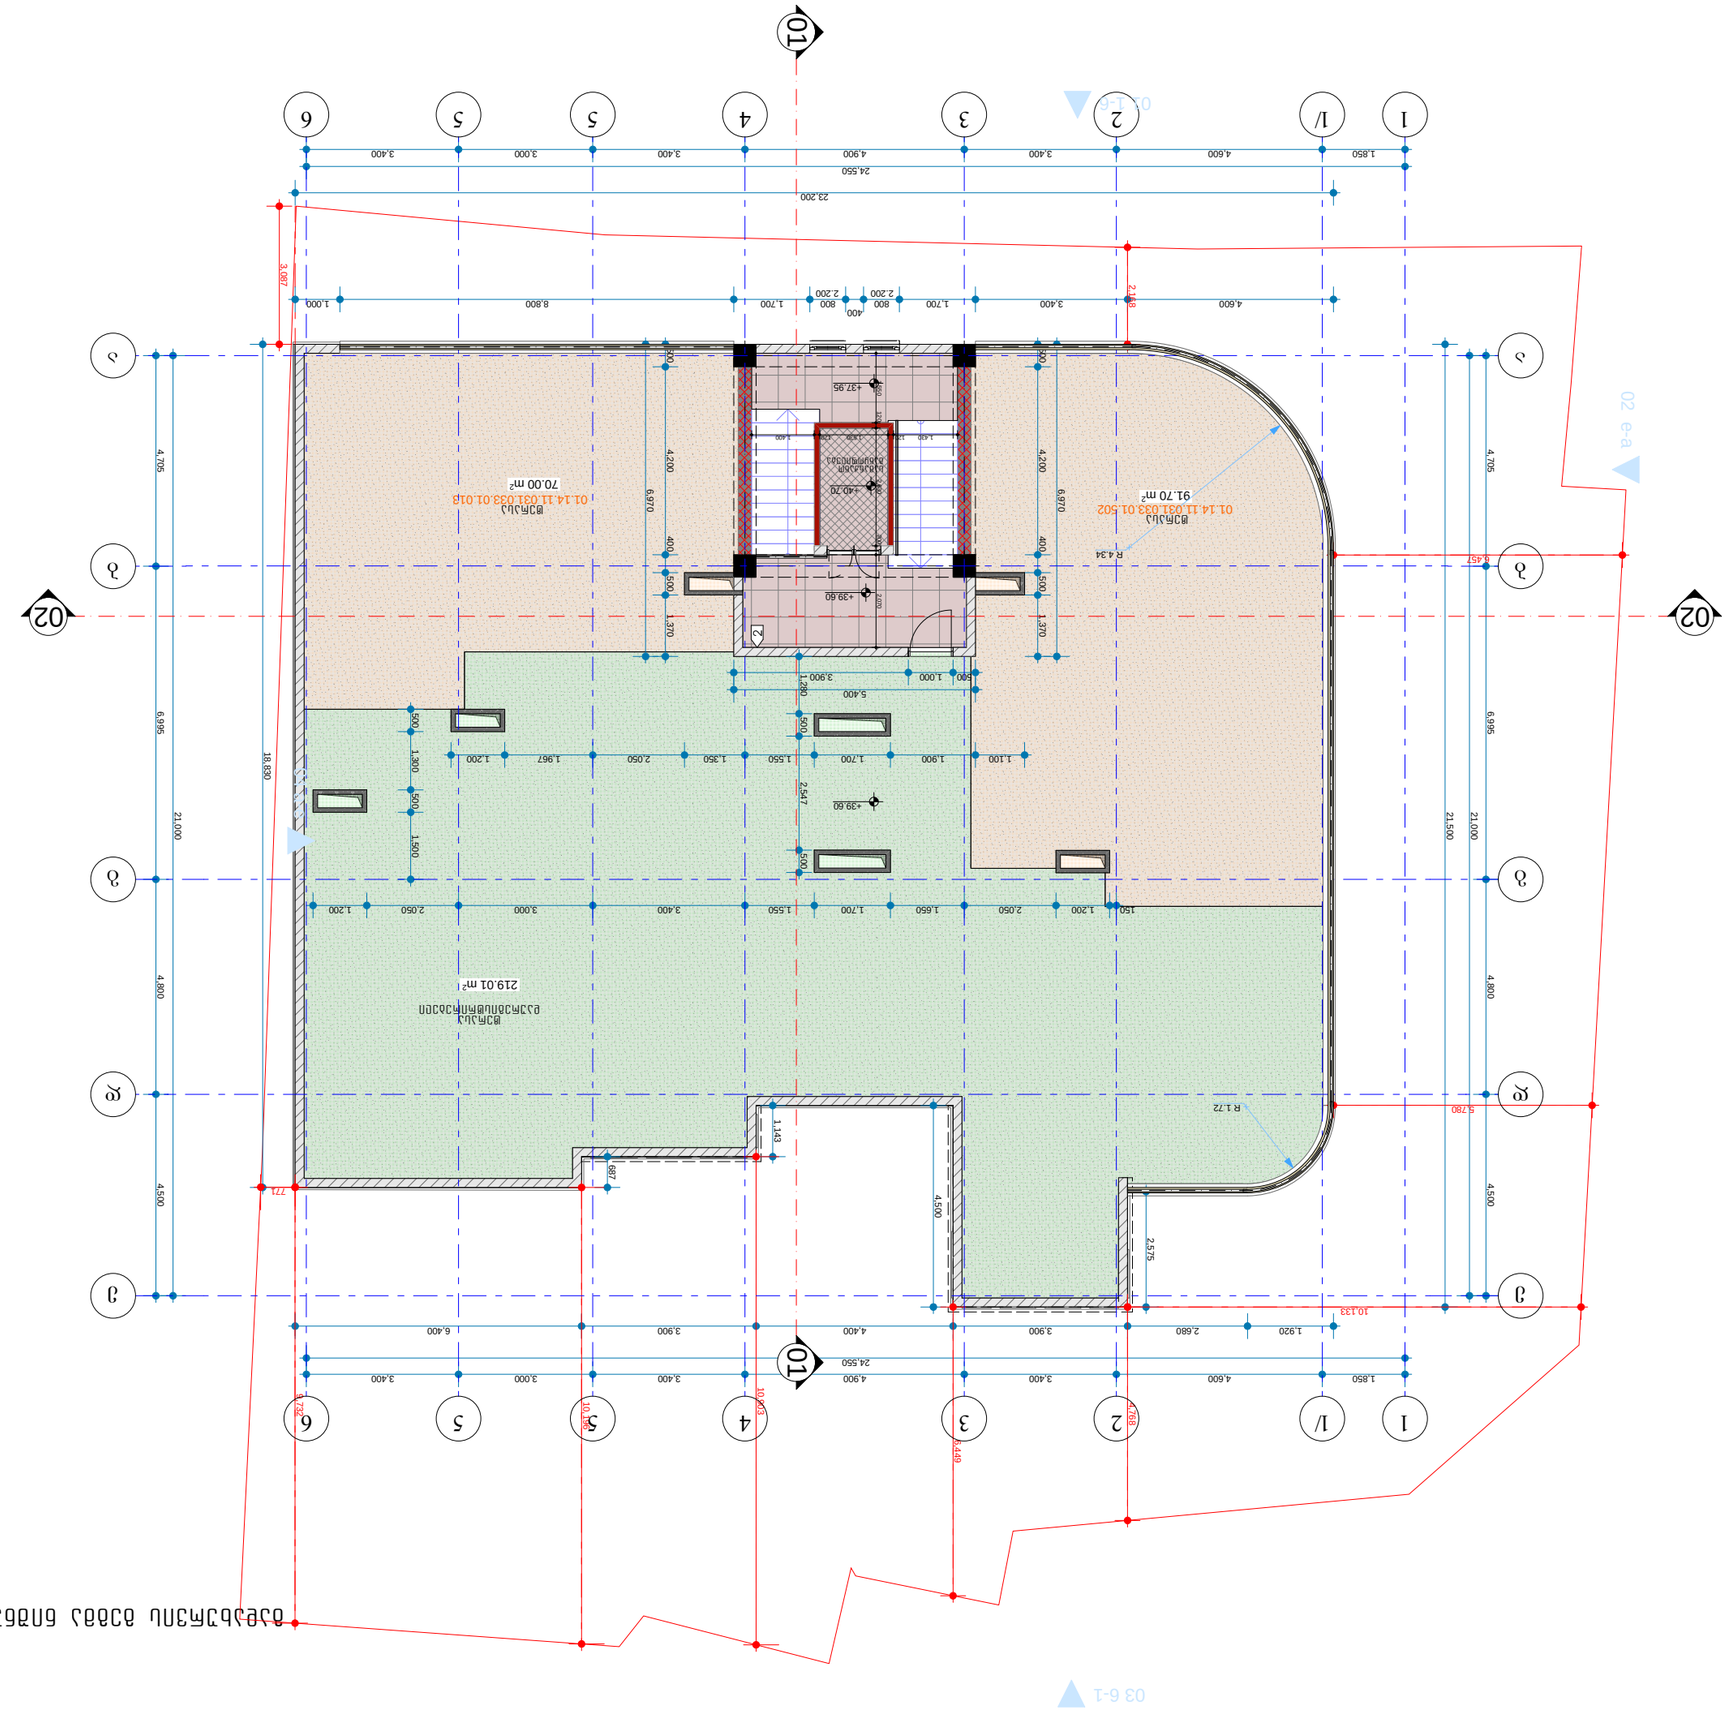
























