
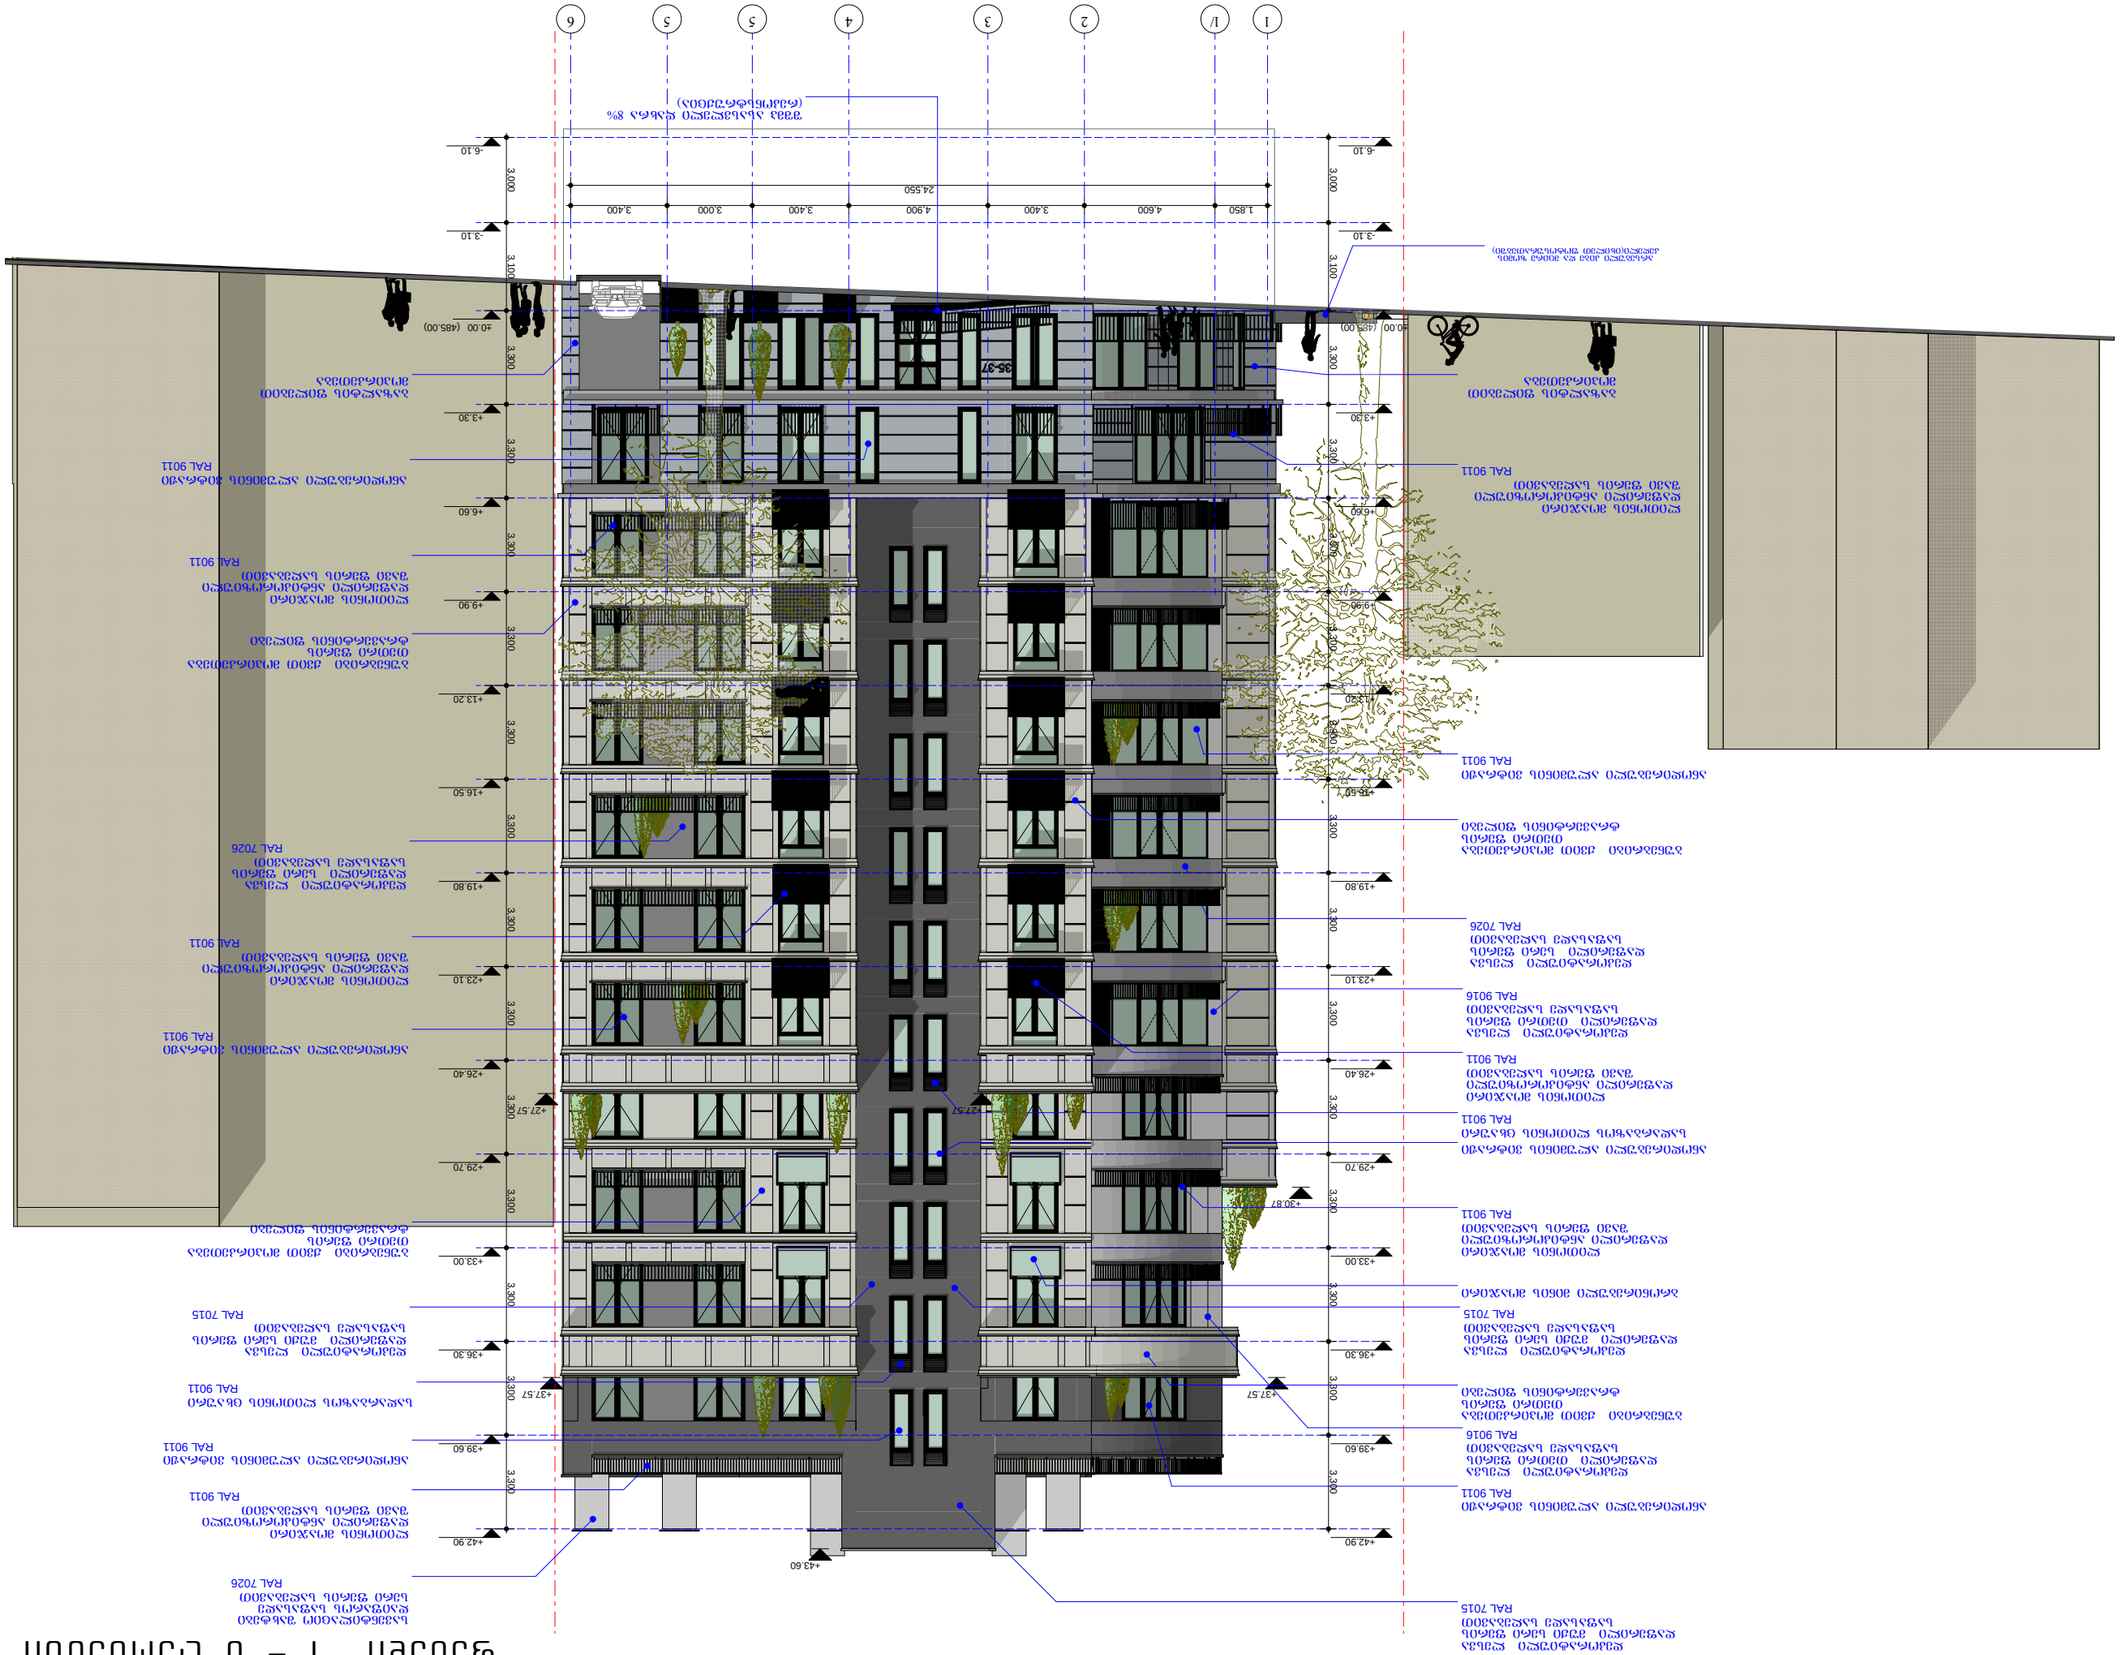



ფასადი 3 - 1

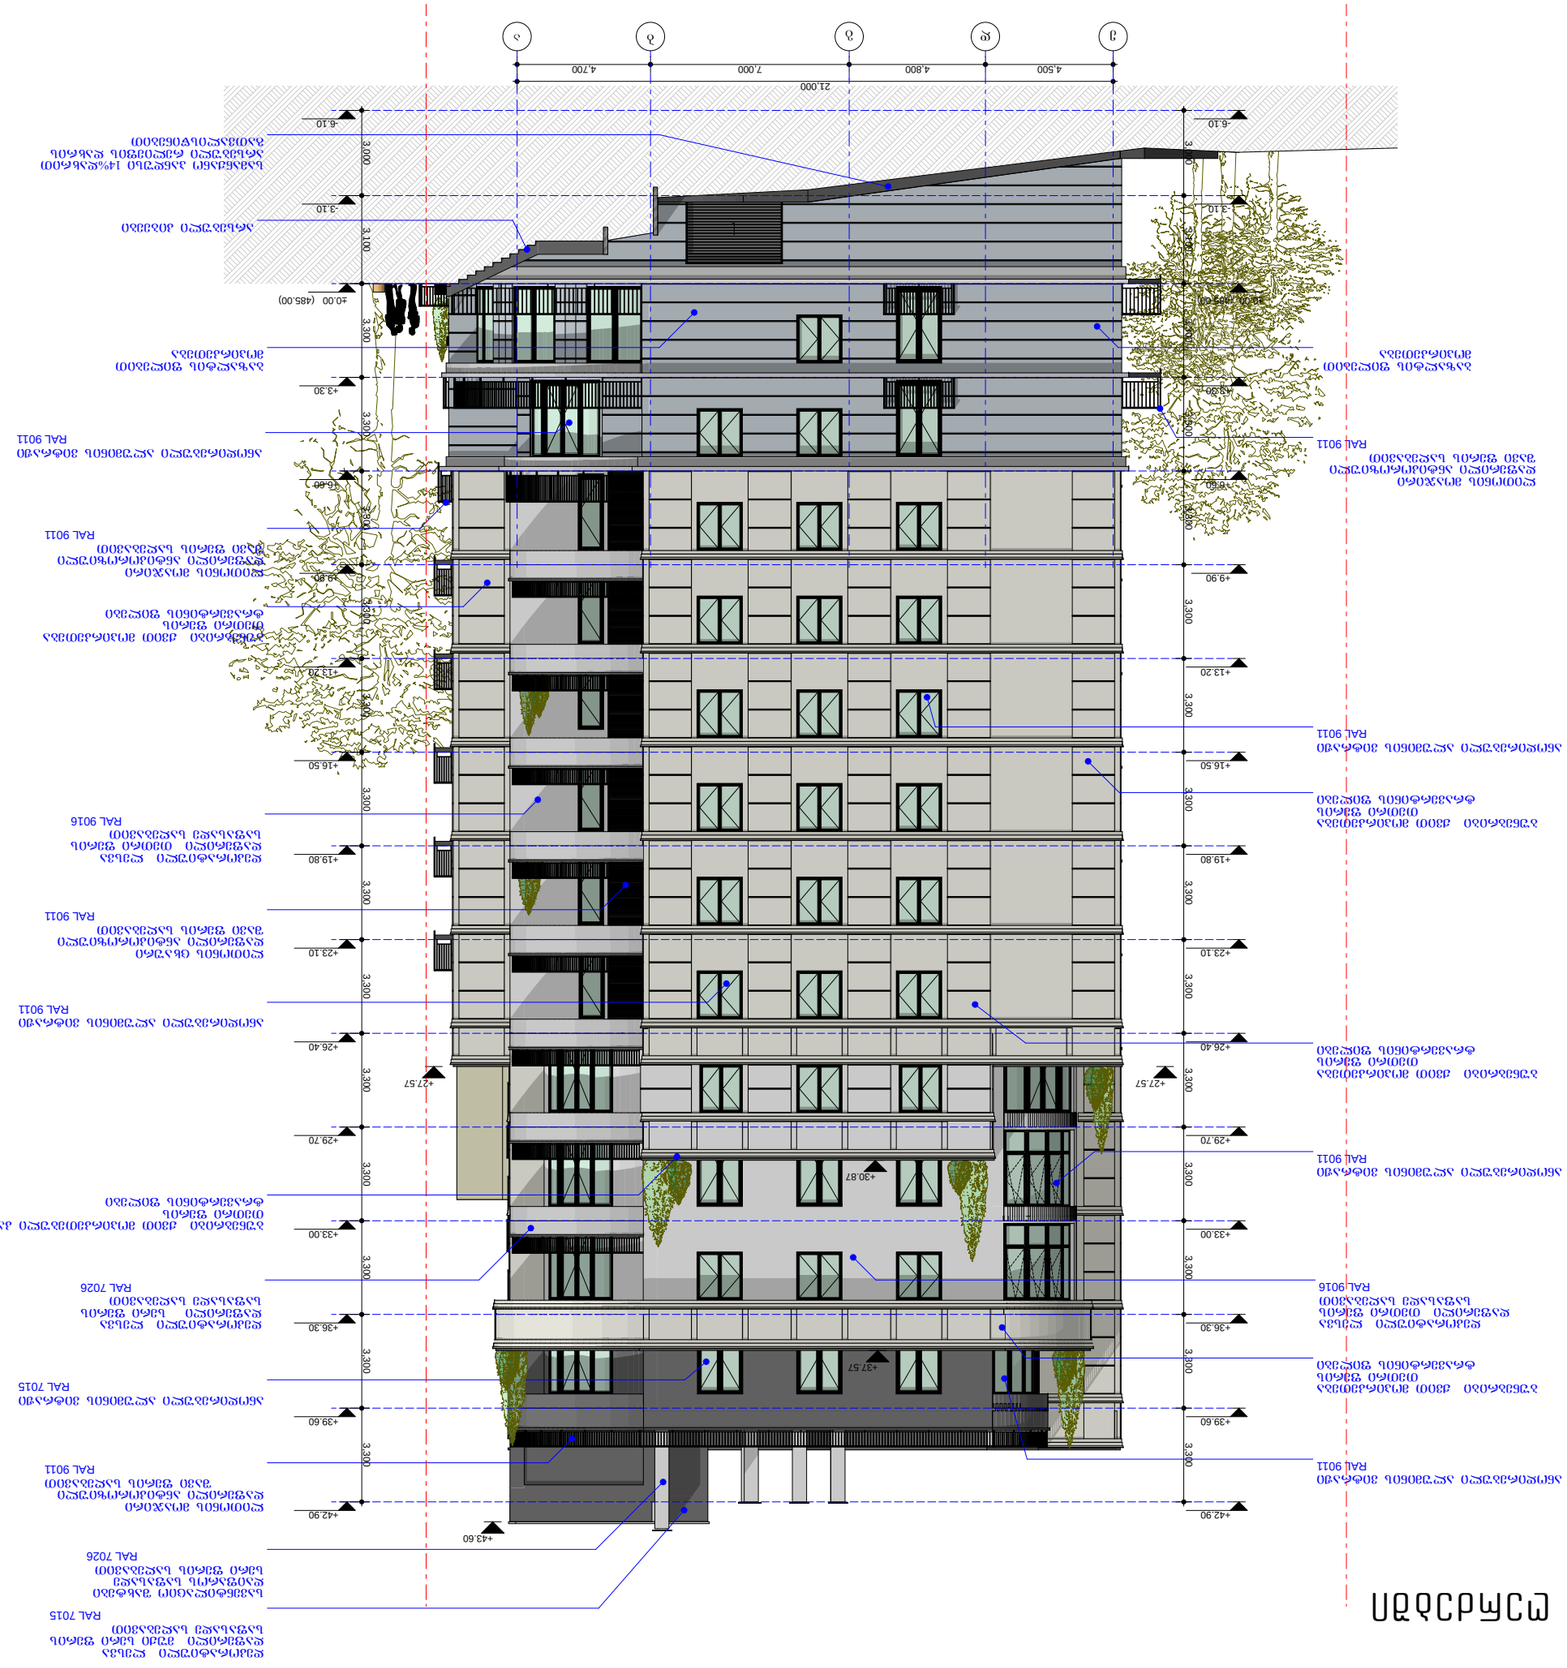

პროექტის დასახელება	მრავალბინიანი საცხოვრებელი სახლი
პროექტის მისამართი	ქ. ბათუმი, ზ. ჭავჭავაძის ქუჩა N35-37
ნახაზის დასახელება	ფასადი 3 - 1
ნახაზის ნომერი	A1
ფურცლის ზომა	A3
მასშტაბი	1:100
პროექტის ავტორი	არქიტექტორი ნ.ბ.
ავტორის ხელმოწერა	
პროექტის მთავარი ინჟინერი	
ხელმოწერა	
პროექტის ავტორი	
ხელმოწერა	






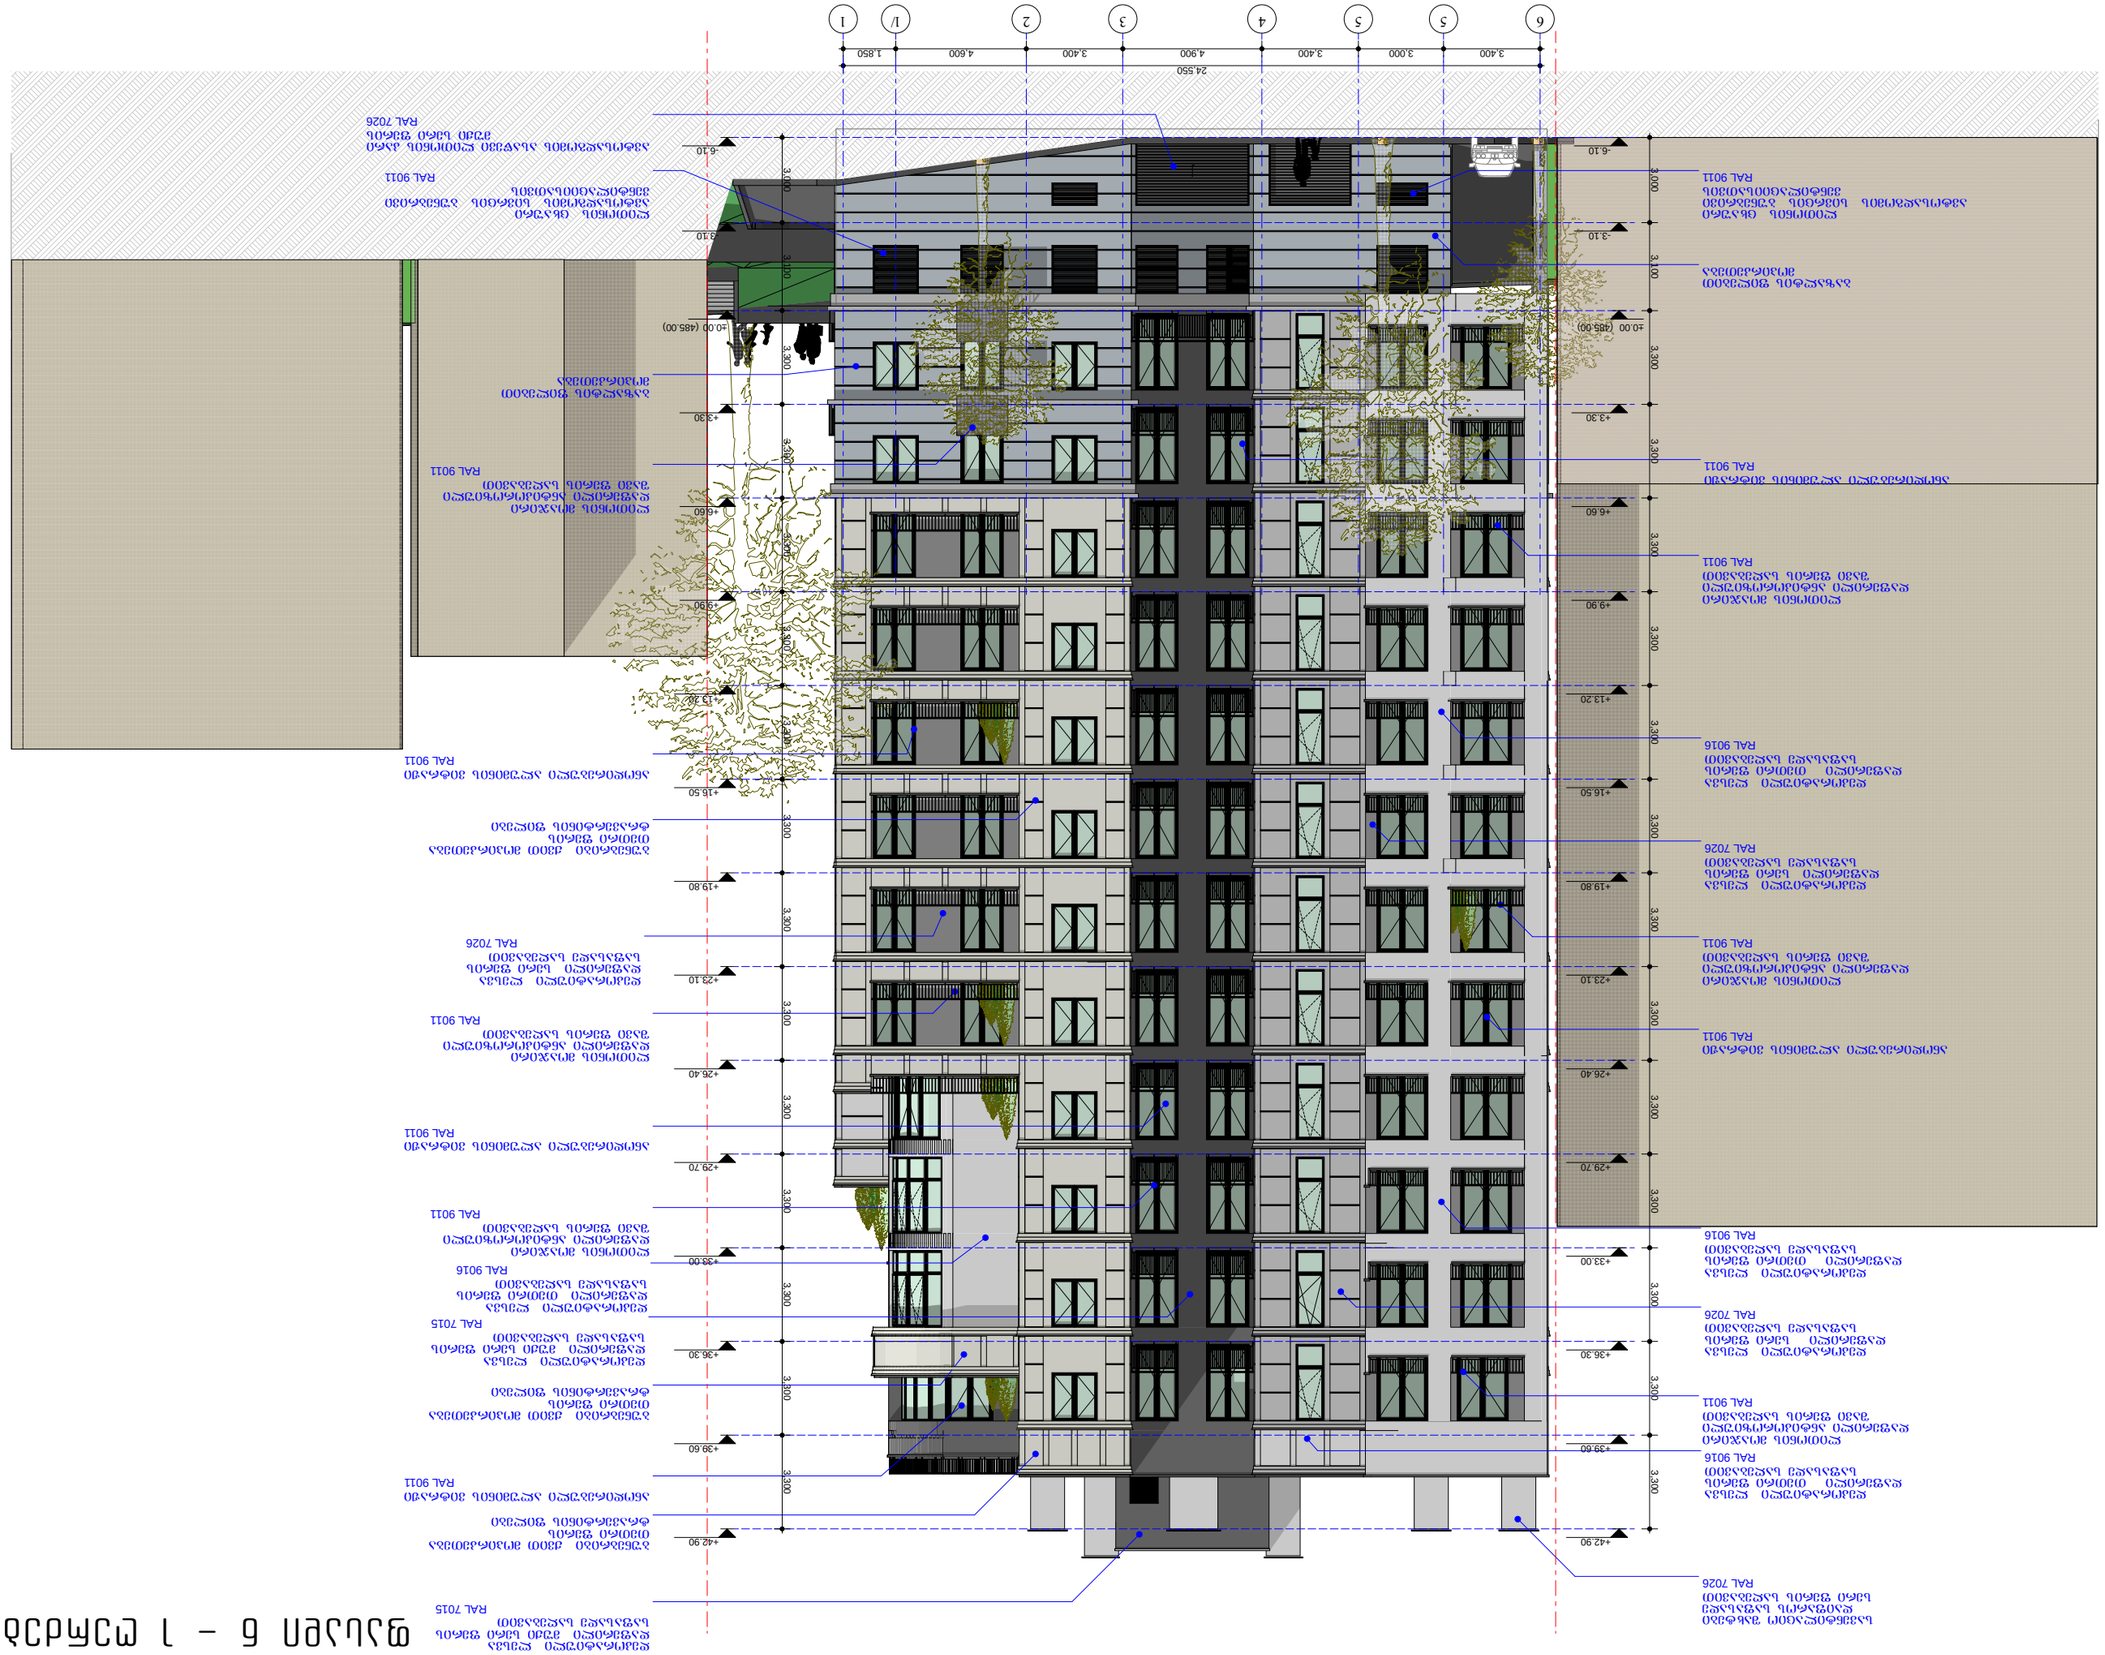


































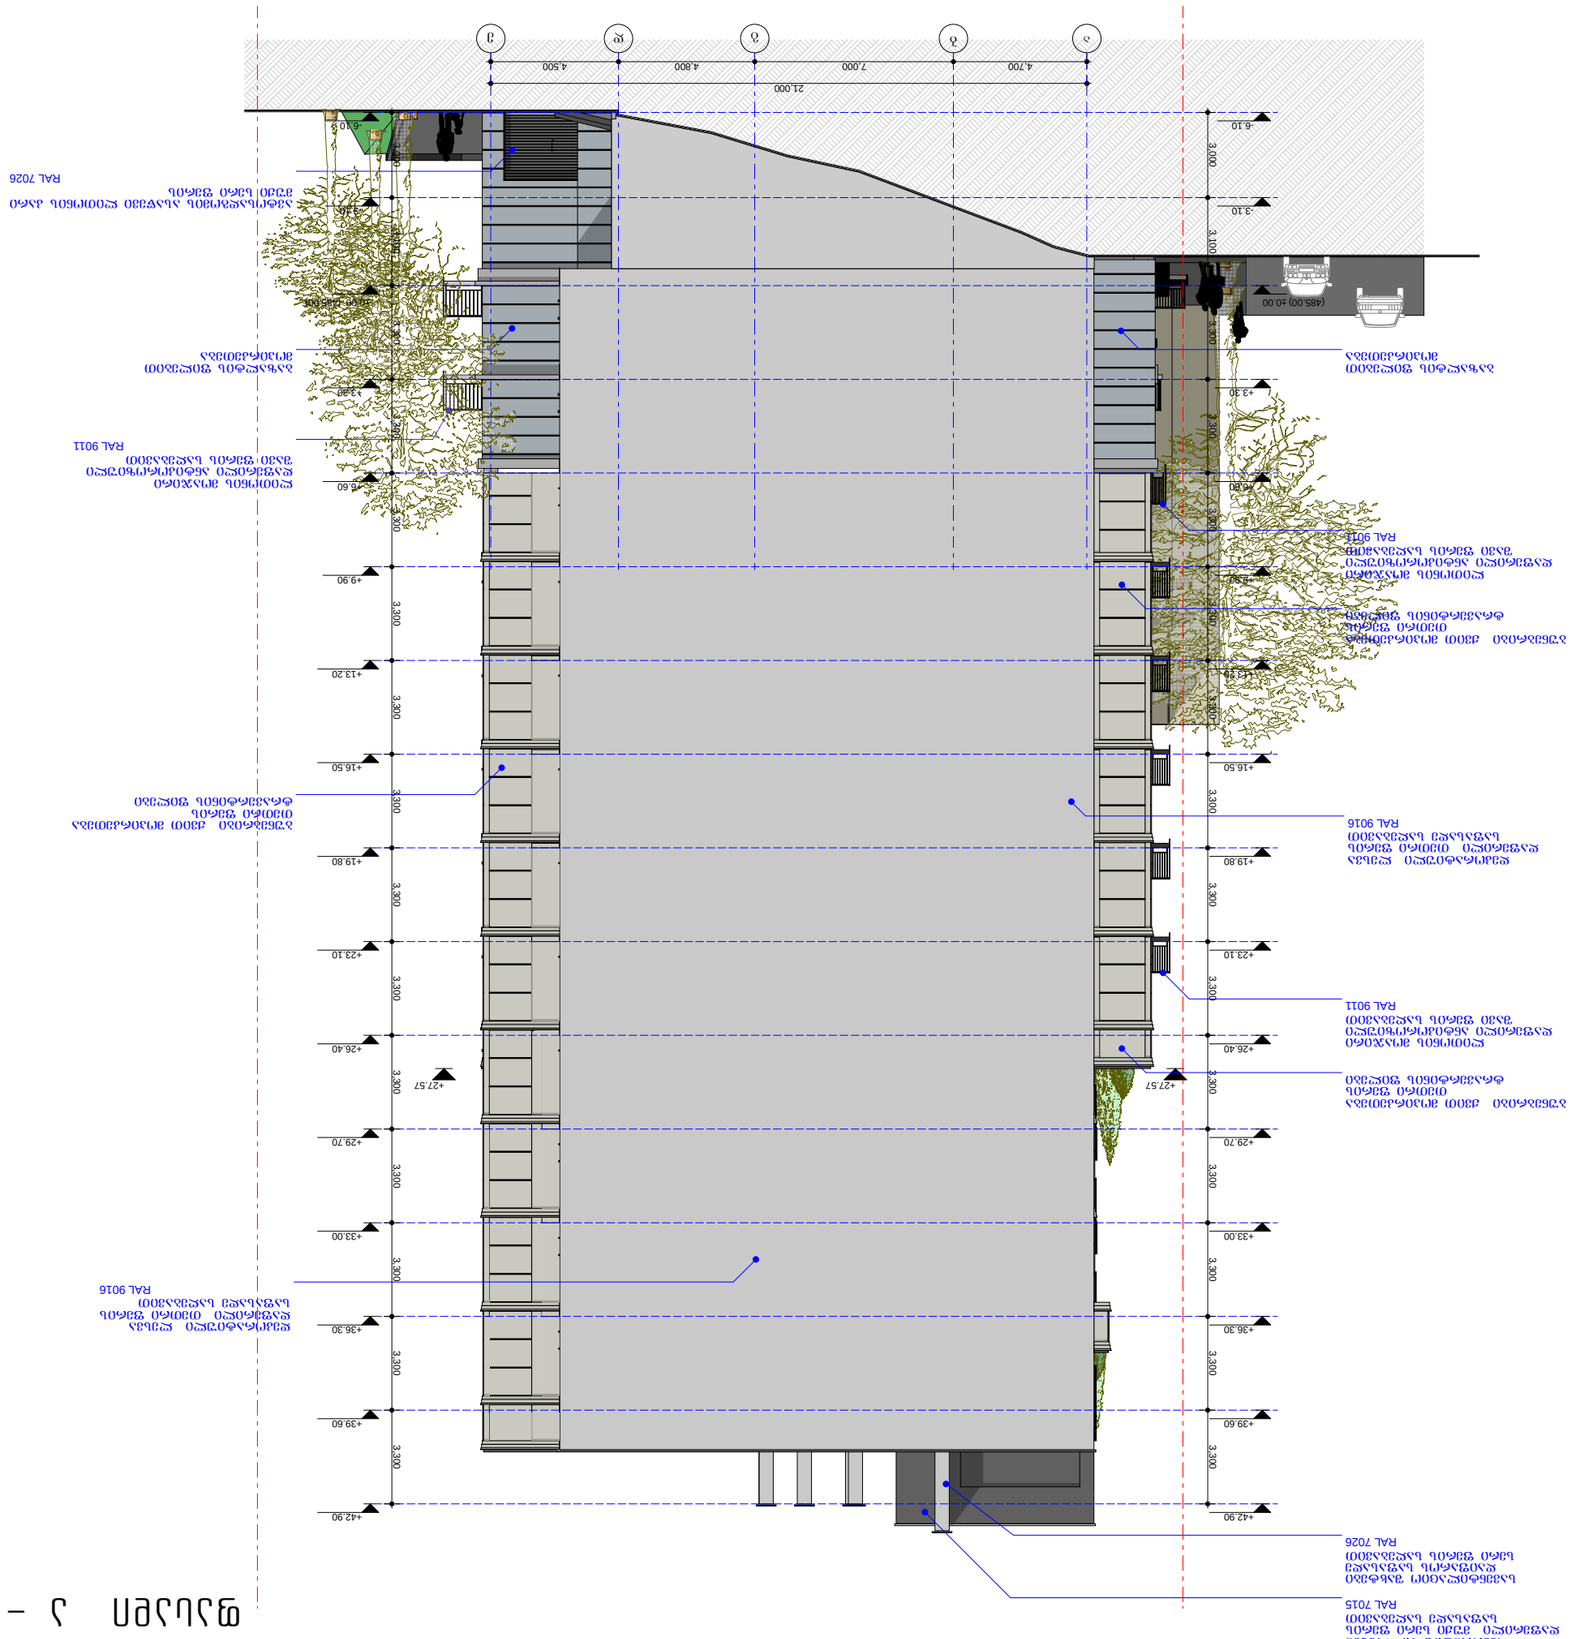























