გამიჯვნის სიტუაციური გეგმა
ვარიანტი №2

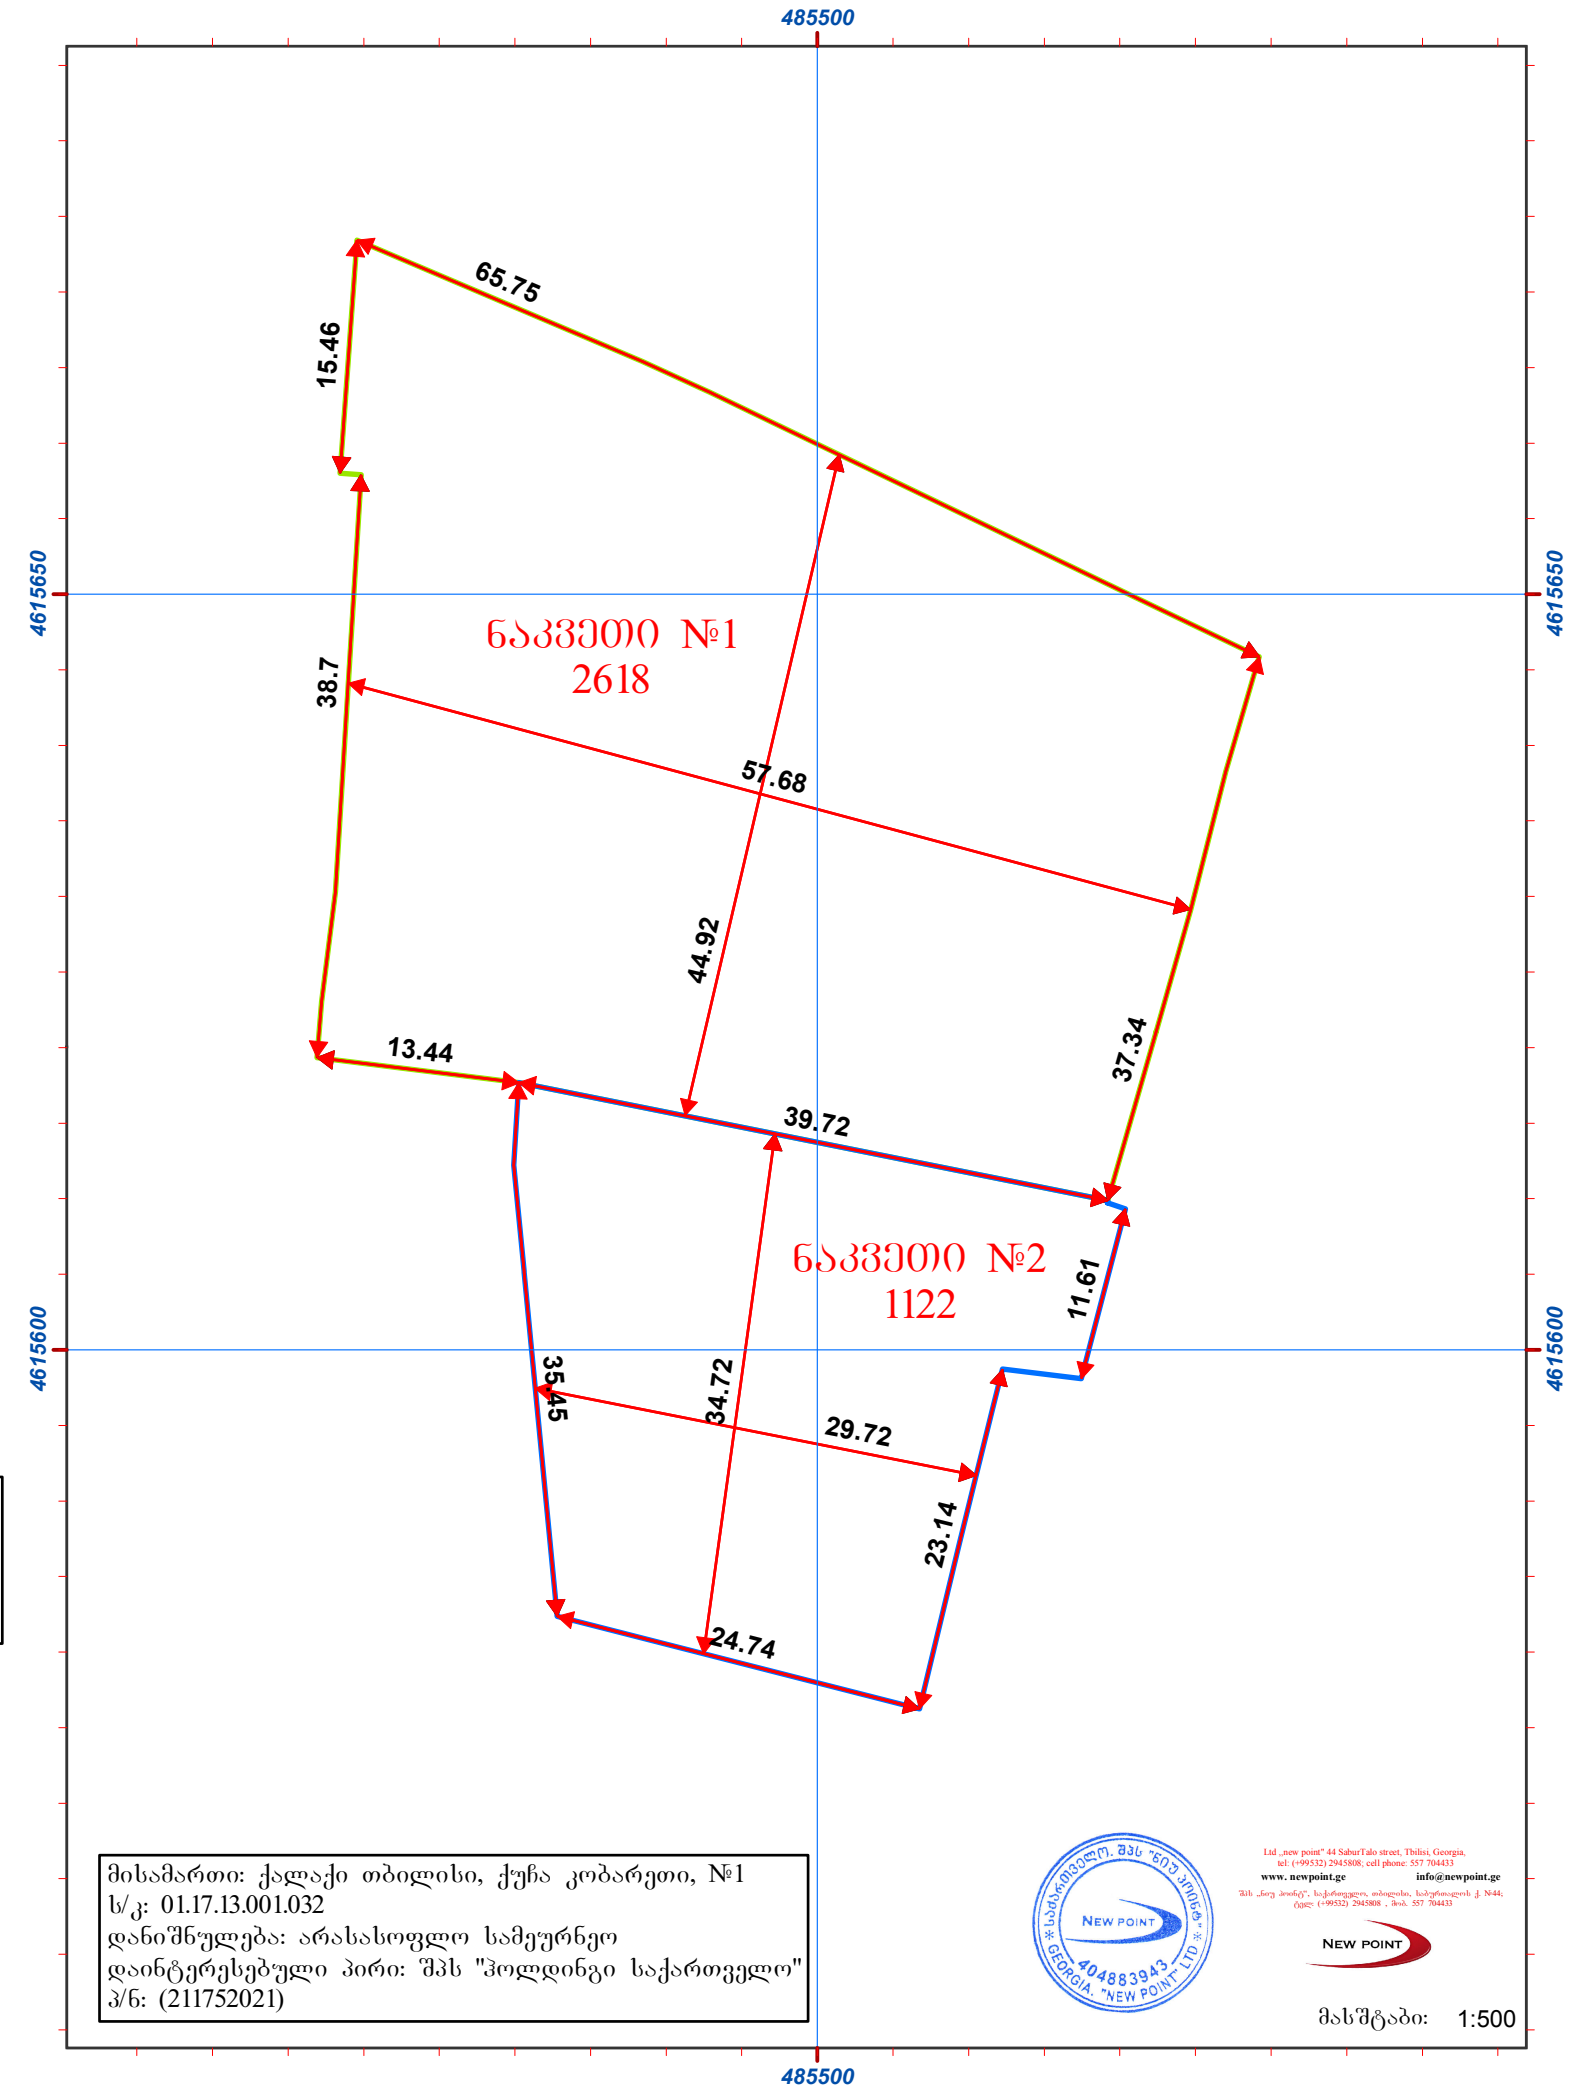

მისამართი: ქალაქი თბილისი, ქუჩა კობარეთი, №1
ს/კ: 01.17.13.001.032
დანიშნულება: არასასოფლო სამეურნეო
დაინტერესებული პირი: შპს "ჰოლდინგი საქართველო"
პ/ნ: (211752021)

Ltd „new point" 44 SaburTalo street, Tbilisi, Georgia,
tel: (+99532) 2945808; cell phone: 557 704433
www. newpoint.ge info@newpoint.ge
შპს „ნიუ პოინტ", საქართველო, თბილისი, საბურთალოს ქ. N44;
ტელ: (+99532) 2945808 , მობ. 557 704433

მასშტაბი: 1:500