
საქართველოს იუსტიციის სამინისტრო
საჯარო რეესტრის ეროვნული სააგენტო

საკადასტრო გეგმა

მიწის ნაკვეთის საკადასტრო კოდი:01.15.01.002
განცხადების რეგისტრაციის ნომერი:882013305620
მიწის ნაკვეთის ფართობი: 1330 კვ.მ.
დანიშნულება:არასასოფლო-სამეურნეო
მომზადების თარიღი:08.07.13

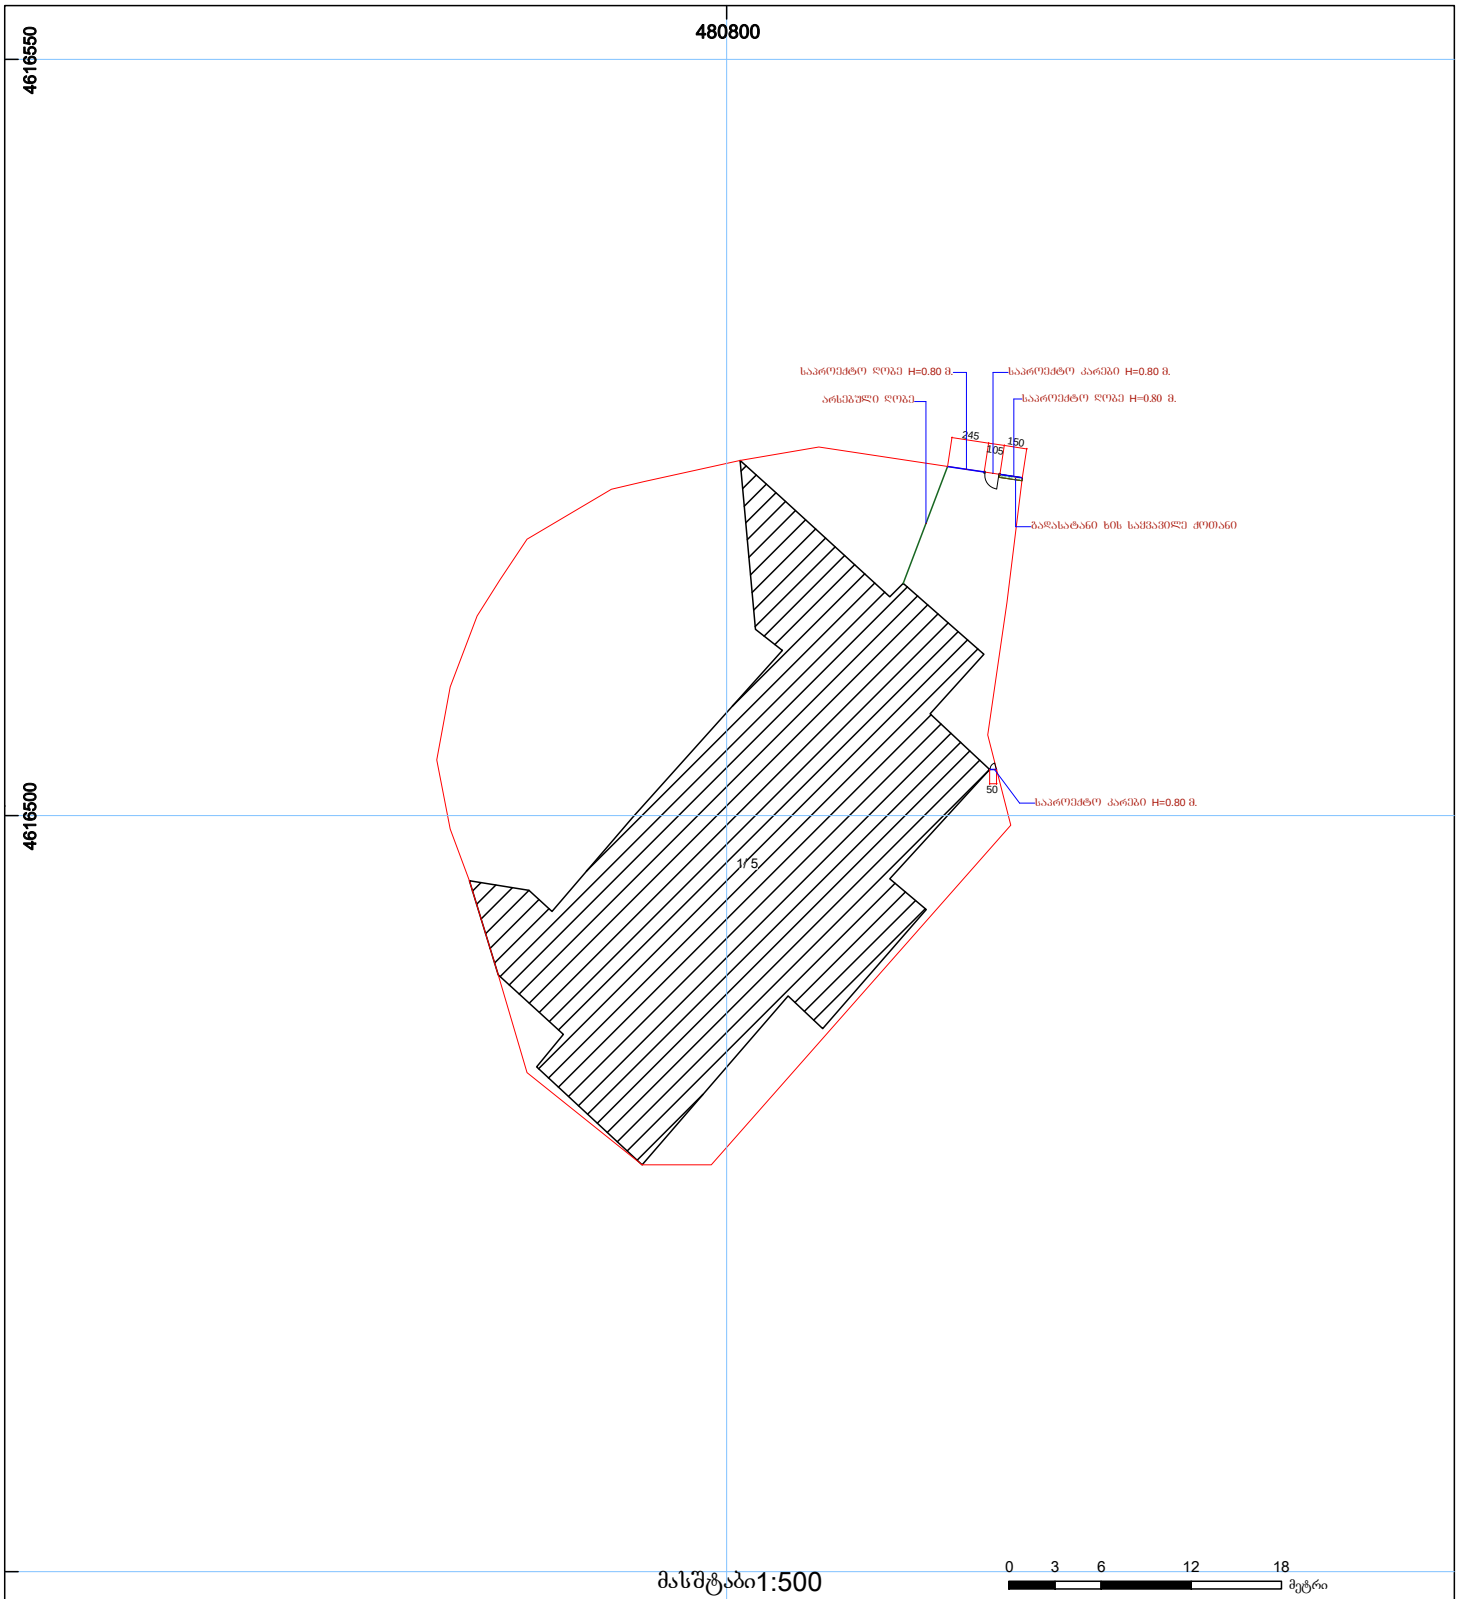

01/2 შენობა-ნაგებობა, პირობითი ნომერი/ სართულიანობა	ვალდებულება	ხაზობრივი ნაგებობა	0.00 0.00 (საერთაშორისო) სისტემის კოორდ.
მიწის ნაკვეთის საკადასტრო საზღვარი	მშენებარე ნაგებობა	მიწისქვეშა ნაგებობა	UTM

საჯარო რეესტრის ეროვნული სააგენტო თბილისი 0102 წ3. ნიკოლოზის/ნ. ჩხეიძის ქ. 2 ტელ.: (995 32) 91 04 2ფაქსი: (995 32) 91 03 41
საჯარო რეესტრის ეროვნული სააგენტო თბილისი დ. აღმაშენებლის გამზ. 89/24 ტელ: (995 32) 94 13 65
www.napr.gov.ge


საპროექტო ღობე H=0.80 მ.
საპროექტო კარები H=0.80 მ.
საბავშვო ბაღი
105
80
გადასატანი ხის საყვავილე ქოთანი