


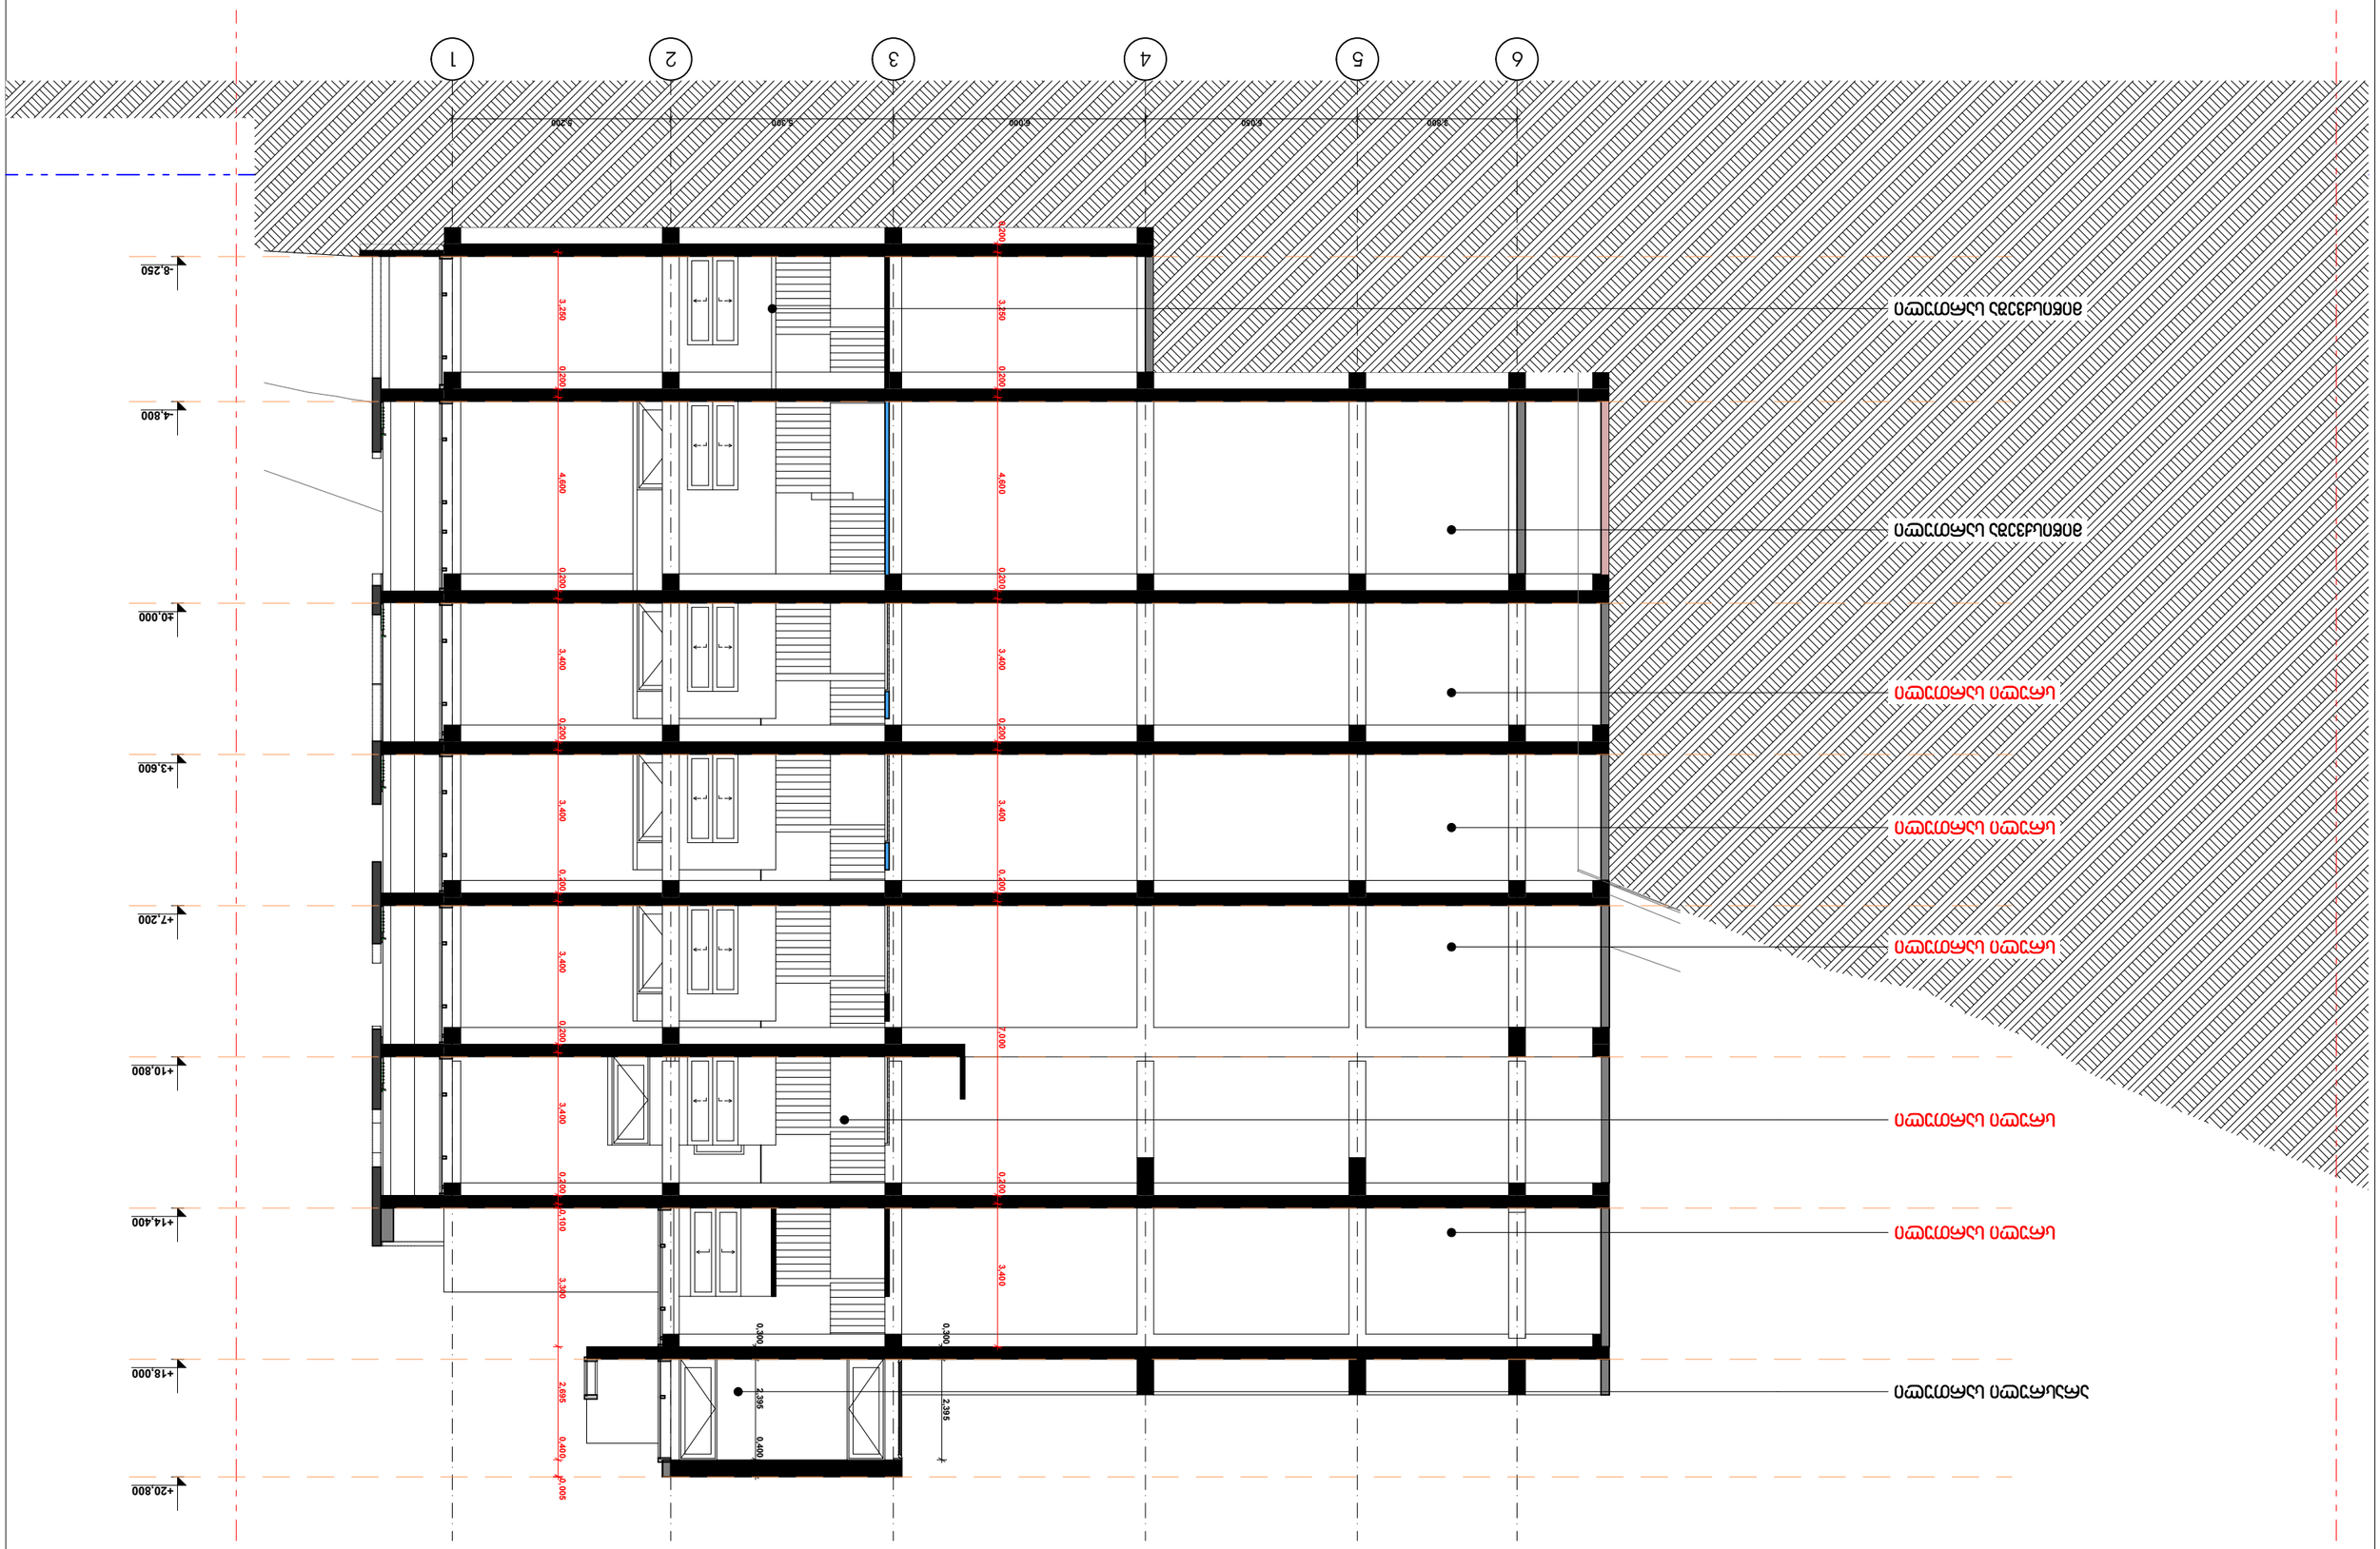

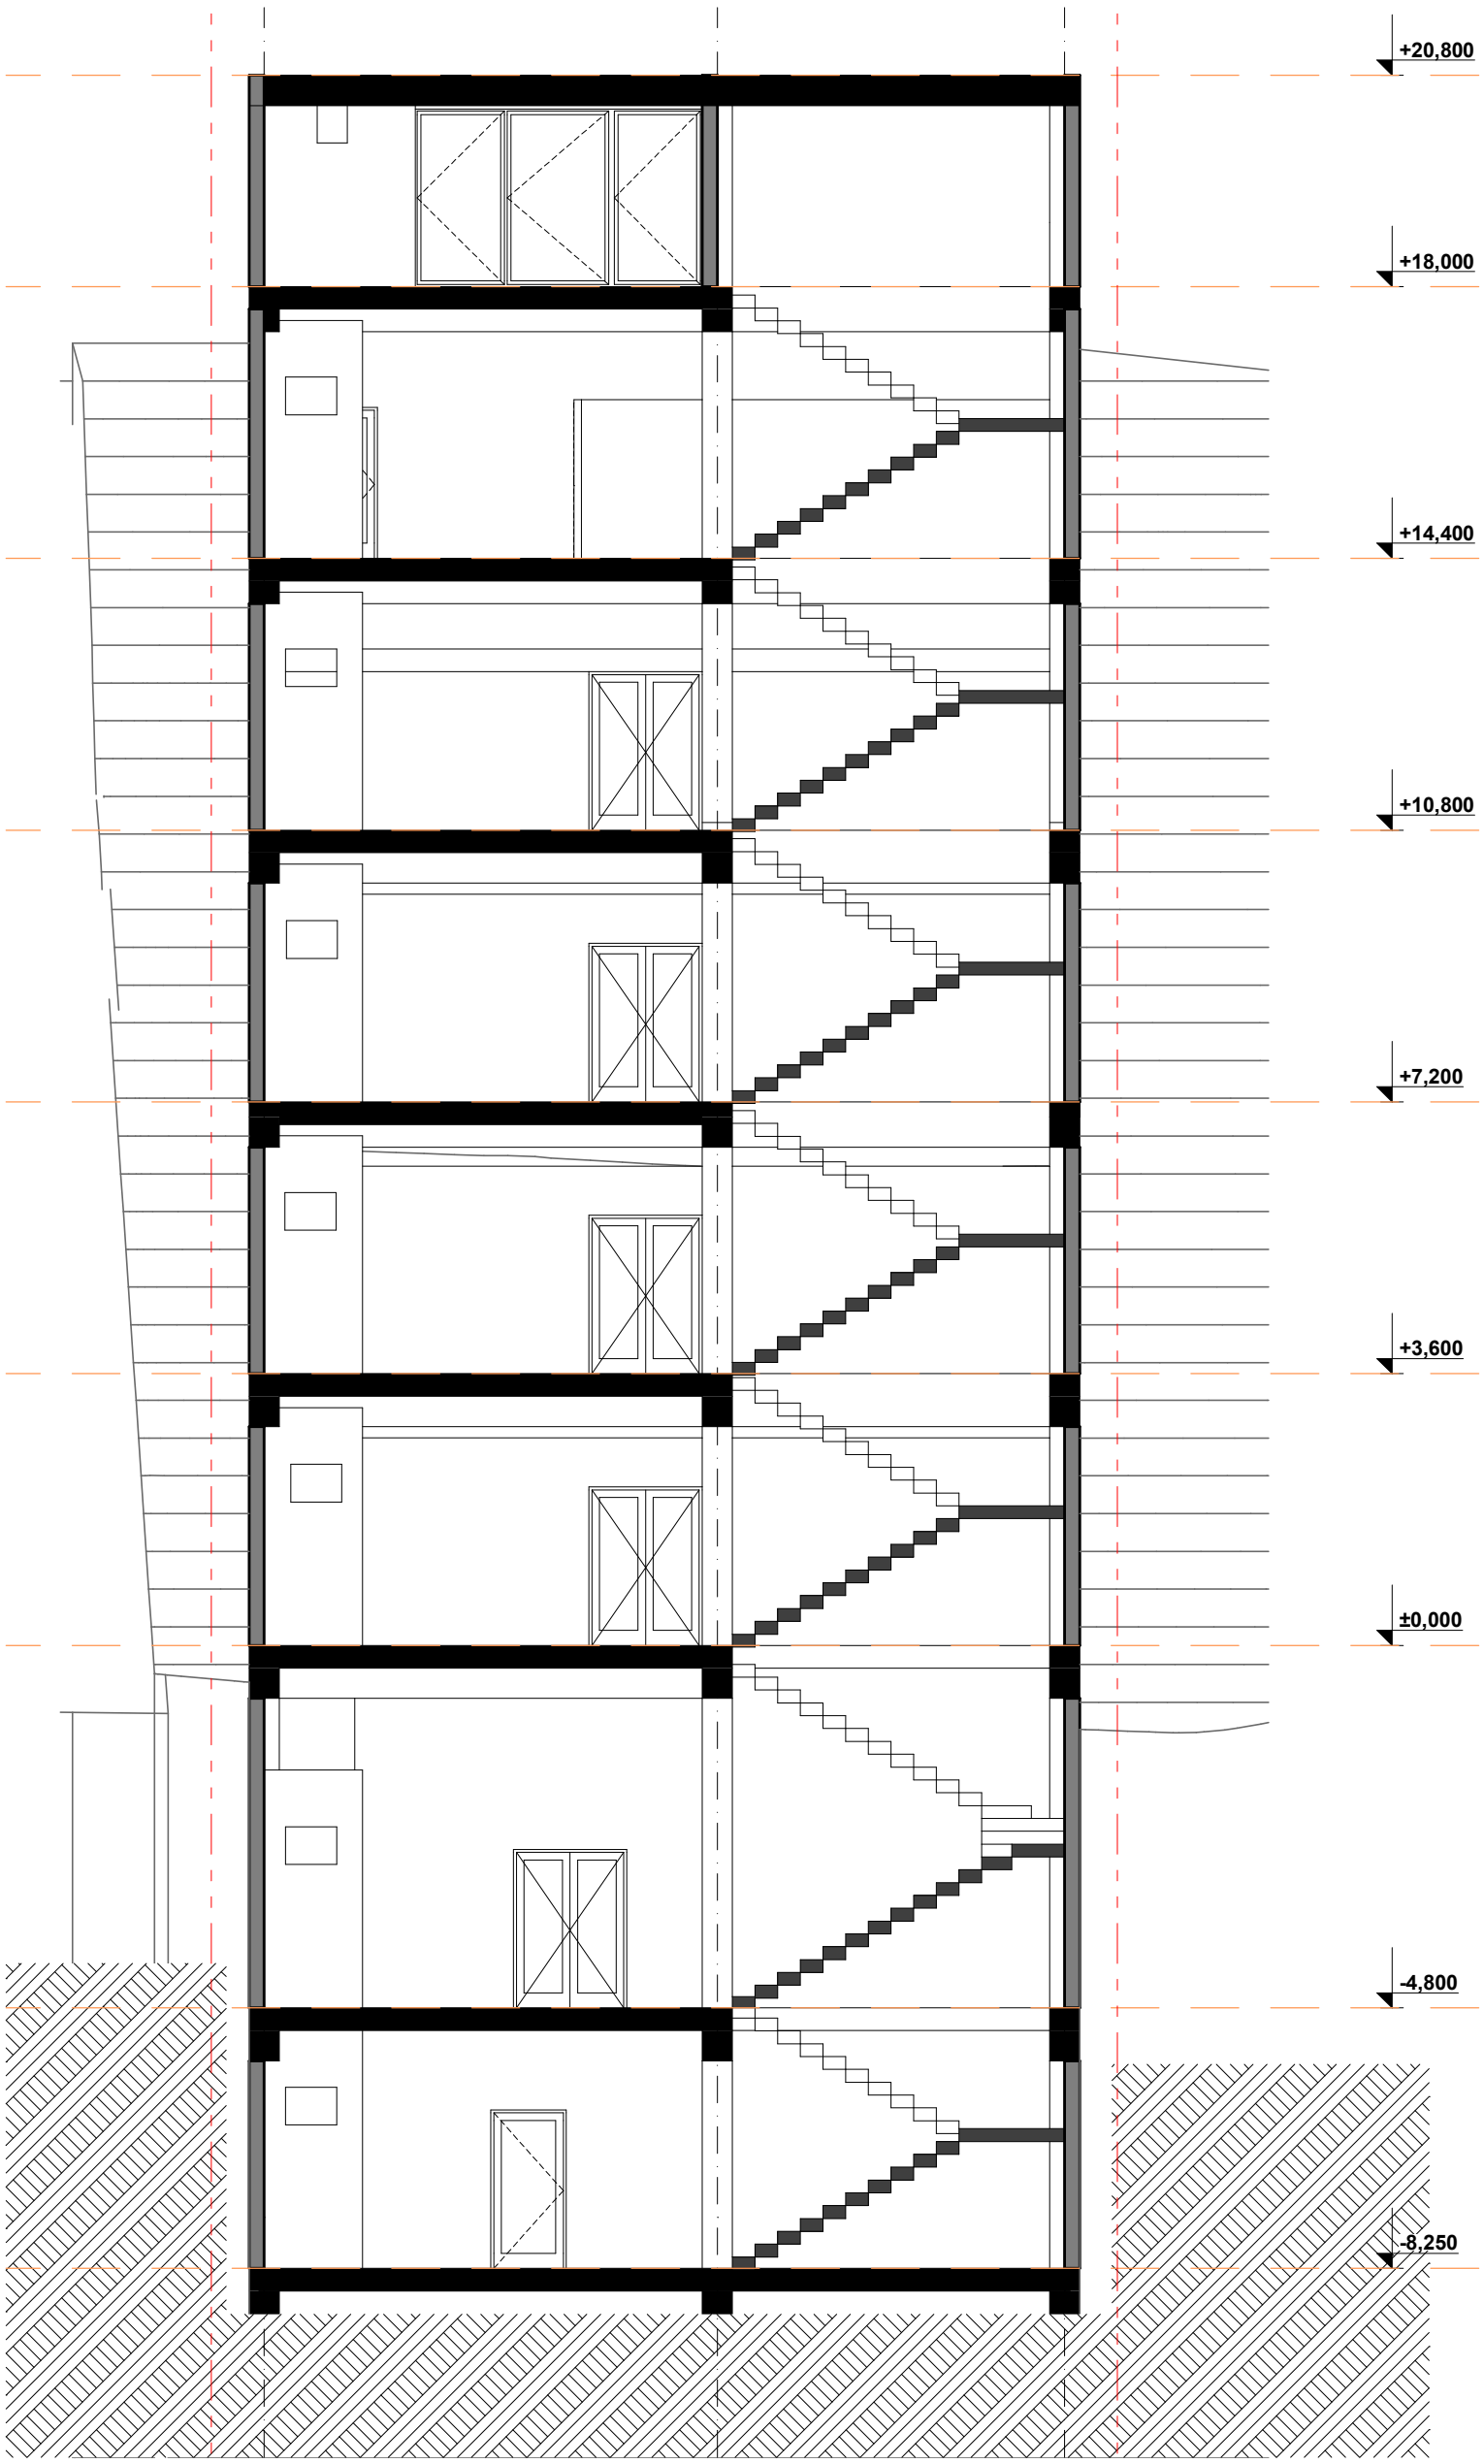

HELIX ARCHITECTURE	

დამკვეთი	
მისამართი	უნივერსიტეტის ქ. №8
პროექტის სახელი	
გასართობი ცენტრი	

თანამდებობა	გვარი	ხელმოწერა
დირექტორი	ვ. ცომაია	
მთ. არქიტექტორი	ვ. ცომაია	
დაამუშავა	ვ. ცომაია	
კონსტრუქტორი	ჯ. ცომაია	

მასშტაბი	ნახაზის დასახელება	
1:100	ჭრილი 2-2	
სტადია	ფურცლის №	ფურცლები
მ.პ.		

ფასადი ა-გ ღერძებში

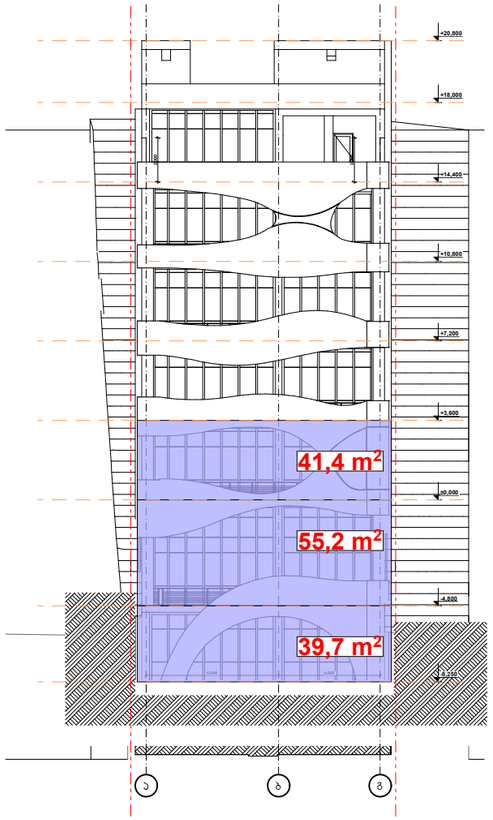

ფასადი 1-6 ღერძებში

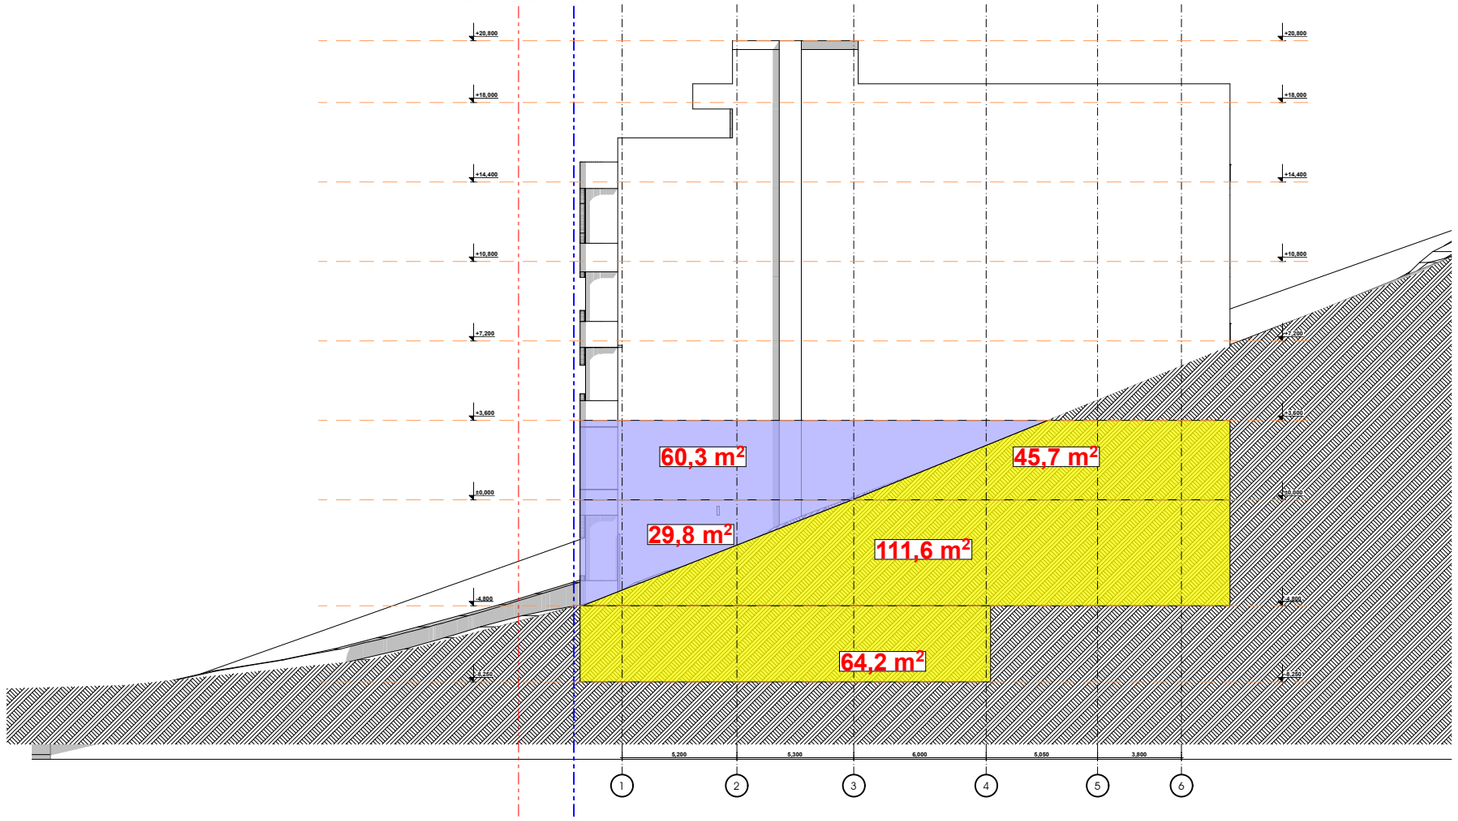

ფასადი გ-ა ღერძებში

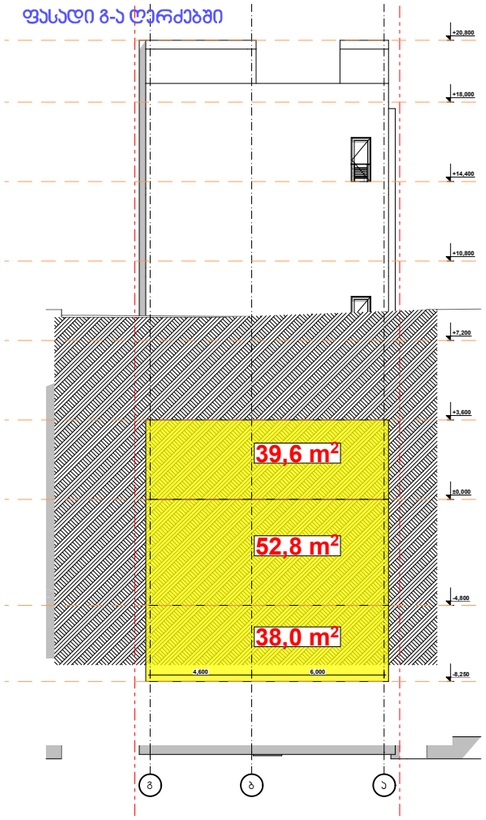

ფასადი 6-1 ღერძებში

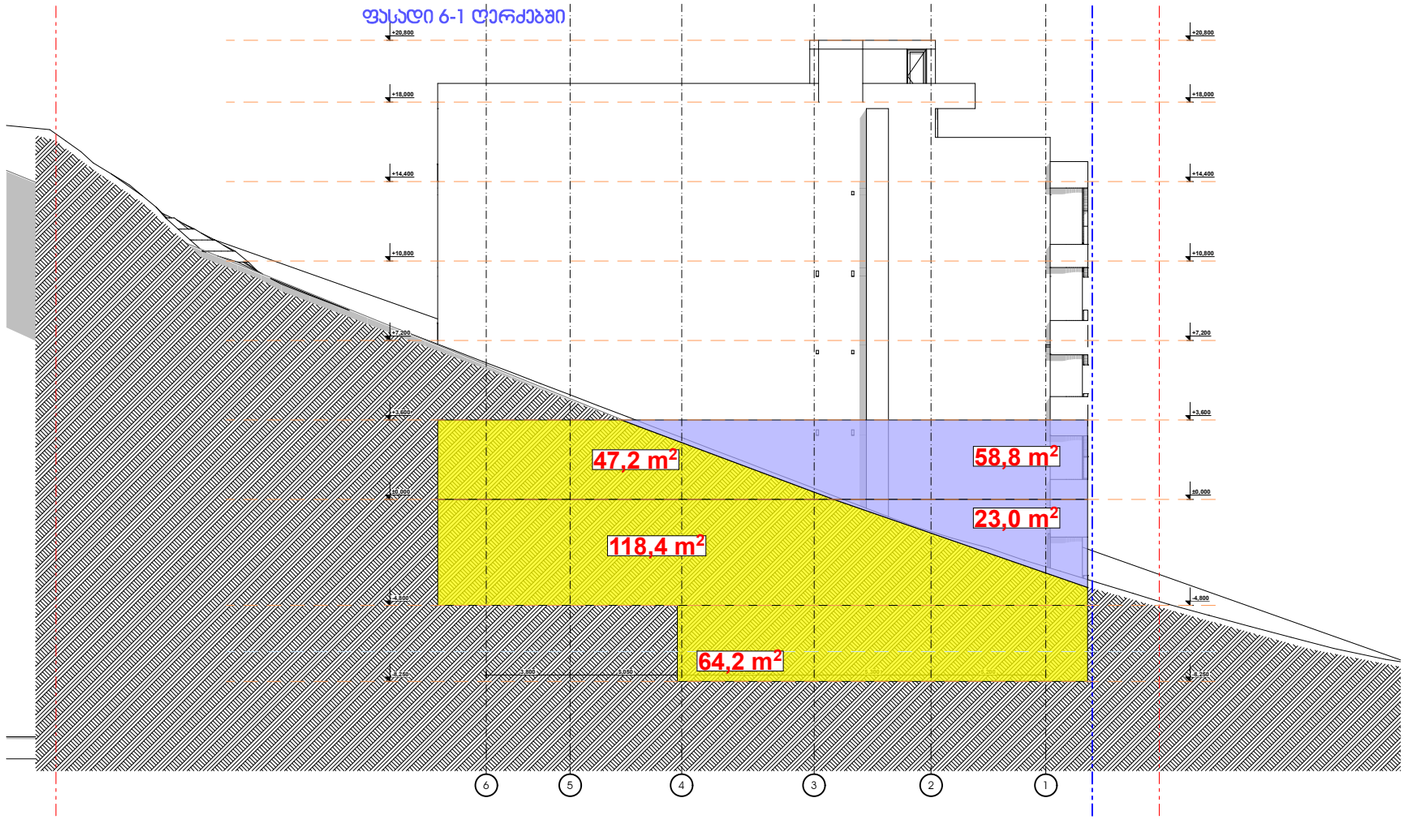

	-8.250	-4.800	0.000
მიწისქვეშა სივრცე	166.4 მ2	282.8 მ2	132.5 მ2
მიწისზედა სივრცე	39.70 მ2	55.2 მ2	160.5 მ2

HELIX ARCHITECTURE

დამკვეთი	
მისამართი	უნივერსიტეტის ქ. №8
პროექტის სახელი	
გასართობი ცენტრი	

თანამდებობა	გვარი	ხელმოწერა
დირექტორი	ვ. ცოფაია	
მთ. არქიტექტორი	ვ. ცოფაია	
დიზაინერი	ვ. ცოფაია	
კონსტრუქტორი	პ. ცოფაია	

მასშტაბი	ნახაზის დასახელება	
	მიწისპირა სართულის გენგეგმა	
ცვლილება	ფურცლის №	ფურცლები
მ.ჯ.		