ქ. თბილისი, დაბა წყნეთი, ჭუჩა სტალინის №2-ის
მიმდებარედ საკ\კოდი: 01.20.01.010.431

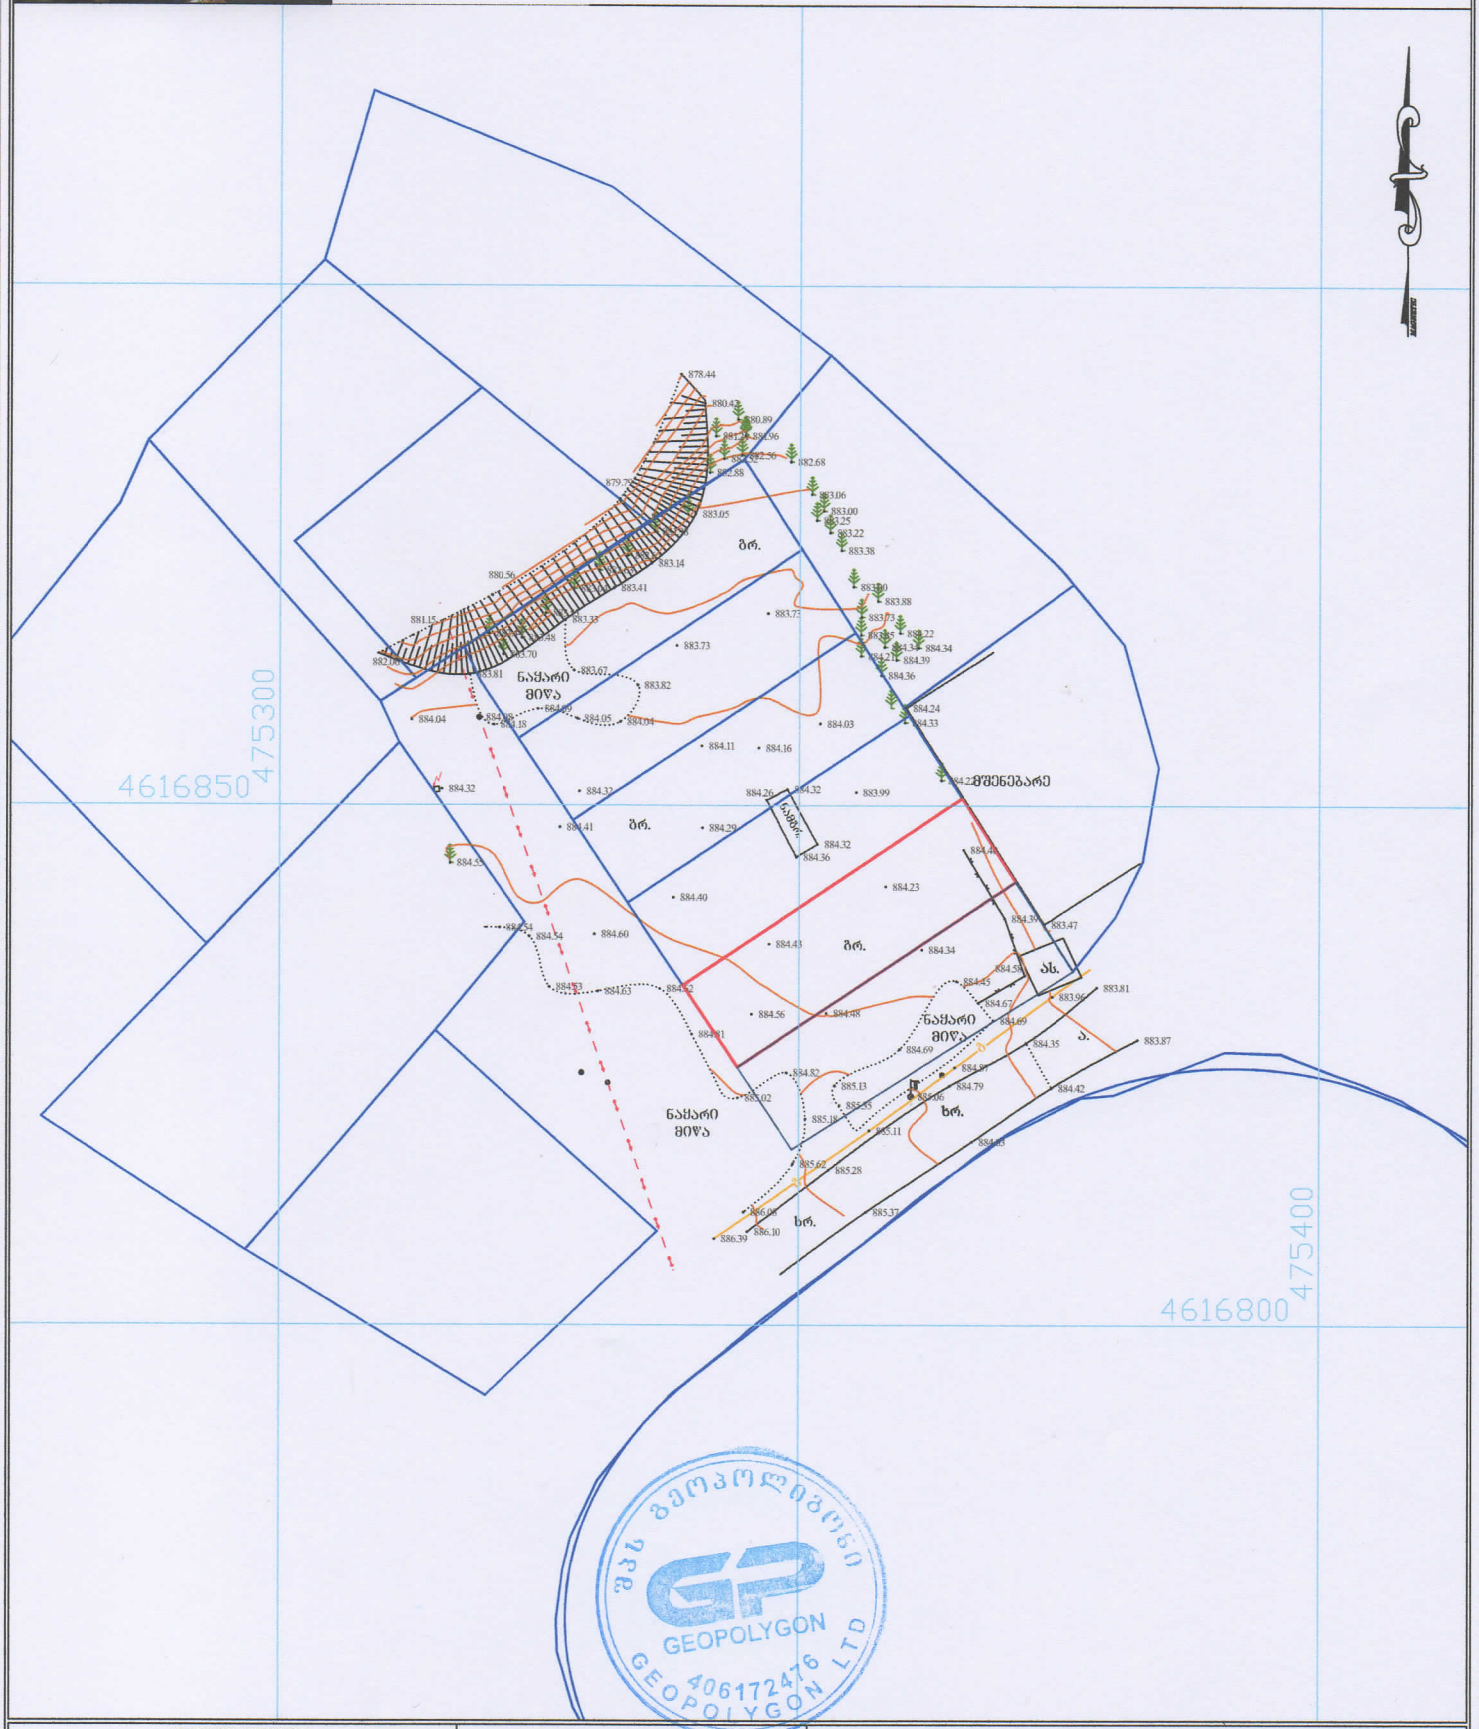

შპს გეოპოლიგონი
GEOPOLYGON
406172476
GEOPOLYGON LTD

პირობითი აღნიშვნები

ნაკიდი	სანიაღვრე
ფოთლოვანი ხე	წყლის ჭიდი
განაშენიანება	ელექტრომავთლება
ღობე	ტელეფონის ქსელი
ბეტონის ორქანის ბორკი	ჩრდ. კოორდინატების დატანების არეების მასშტაბის საზომლები

შემსრულა		გ.ხამხარაძე
დაამოწმა		გ.ხამხარაძე
დირექტორი		გ.ხამხარაძე
1:500		8.11.2017

მისამართი: ქ. თბილისი, აეროდრომის დასახლება, მე-11 ქ. №3, ბ.20
Email: geopoligoni@gmail.com
tel.574 444 504

განაშენიანების რეგულირების ხაზი (უკანა ეზოსთვის) << >> << >> << >> << >> << >> << >> << >> ნაყარი მიწა ნაყარი მიწა ნაყარი მიწა ა. ხრ. ას. მშენებარე namgr. გრ. გრ. ხრ. 883.81 883.87 884.42 884.35883.96 884.58884.39 884.40 883.47 884.32 884.26 884.36884.32 884.79884.83 885.37 885.28 886.10 886.39 885.11 885.06 884.67 884.69 884.87 885.13 884.69 884.45 884.82 885.02 884.81 884.62 884.63 884.53 884.54 884.54 885.18 885.62 886.08 884.56 884.40 884.60 884.41 884.55 884.32 883.67 883.82 884.04 884.05 884.09 884.18 884.08 883.81 884.32 884.11 884.03 884.29 884.43 884.23 883.99 884.34 884.48 884.16 885.35 884.22 884.33 884.24 884.36 884.39 883.70 884.21 გ გ 9.70 1 2 3 ა ა ბ ბ გ გ 1 2 3 ყრუ ხის კედელი H=2.2მ დამუშავებული ცეცხლგამძლე ხსნარით ყრუ ხის კედელი H=2.2მ დამუშავებული ცეცხლგამძლე ხსნარით წყალშემკრები მილი 2-2 2-2 3-33-3 1-11-1 ფორმატი A3 პირობითი აღნიშვნები ქალაქი თბილისი, დაბა წყნეთი სტალინის #2ს მიმდებარედ (საკ. კოდი 01.20.01.010.431) 4 1:200 გენგეგმა რკინის ბოძი ბუჩქი ფოთლოვანი ხე ნაძვი ჭაღობე განათებასანიაღვრე წყლის მილი კავშირგაბმულობა კანალიზაცია დ.ძ. კაბელი მ/ქ კომუნიკაცია დატანილია არქივის მასალების საფუძველზე რეგულირების ხაზები გამწვანება