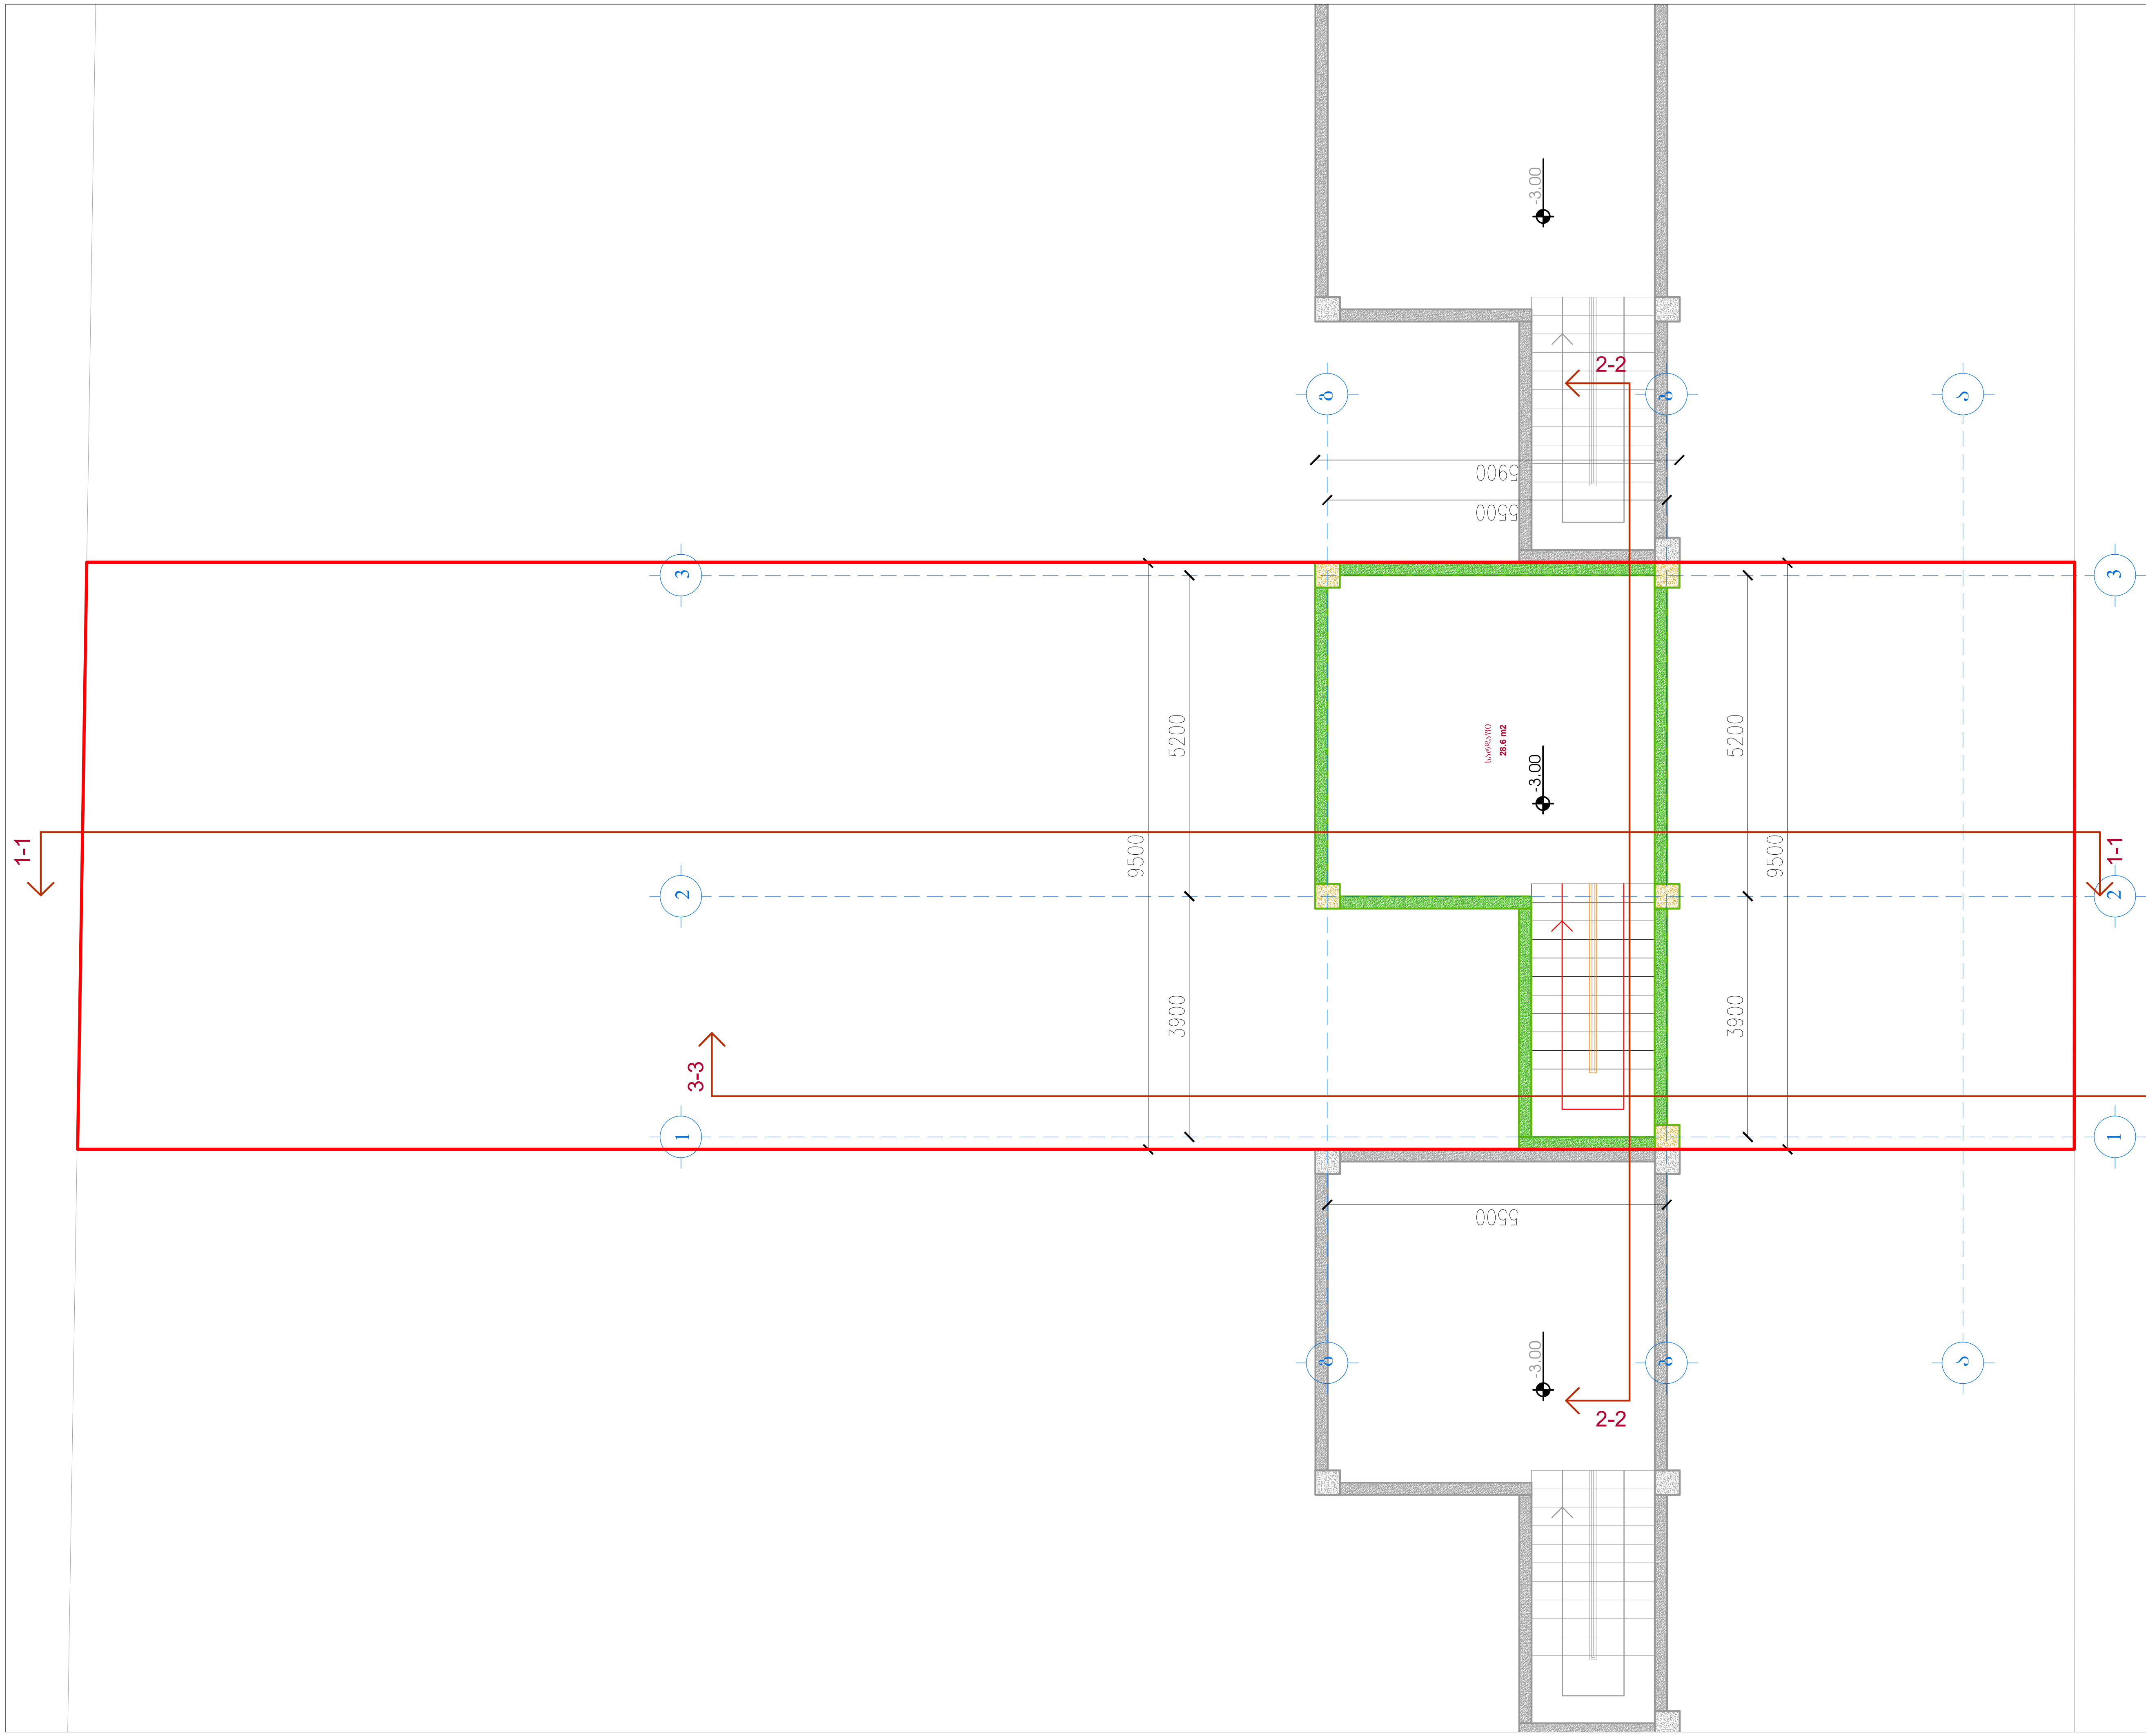

ფორმატი A3

პირობითი აღნიშვნები

- 20 სმ ბლოკი
- 10 სმ ბლოკი
- ბეტონი
- კოლონა
- გამწვანება
- კერამიკული ფილა
- ხის ფაქტურის კერამიკული ფილა
- ბასეინი
- აგურის ფილებით მოპირკეთება
- თეთრი ფერის ღებვა

დამკვეთი

მისამართი

ქალაქი თბილისი,
დაბა წყნეთი, ქუჩა სტალინის
№2ს მიმდებარედ
(საკ. კოდი 01.20.01.010.431)

თანამდებობა	გვარი	ხელმ.
მთავარი არქიტექტორი	ნ.ჭუმბურიძე	
არქიტექტორი	ი.პუჩკოვსკი	
დაამუშავა	ნ.ჭუმბურიძე	

პროექტის დასახელება

ერთბინიანი საცხოვრებელი სახლი

სარდაფის სართულის გეგმა
-3.00 ნიშნულზე

მასშტაბი	1:100	ფურც.	ფურცლები
თარიღი	28/02/18	7	19

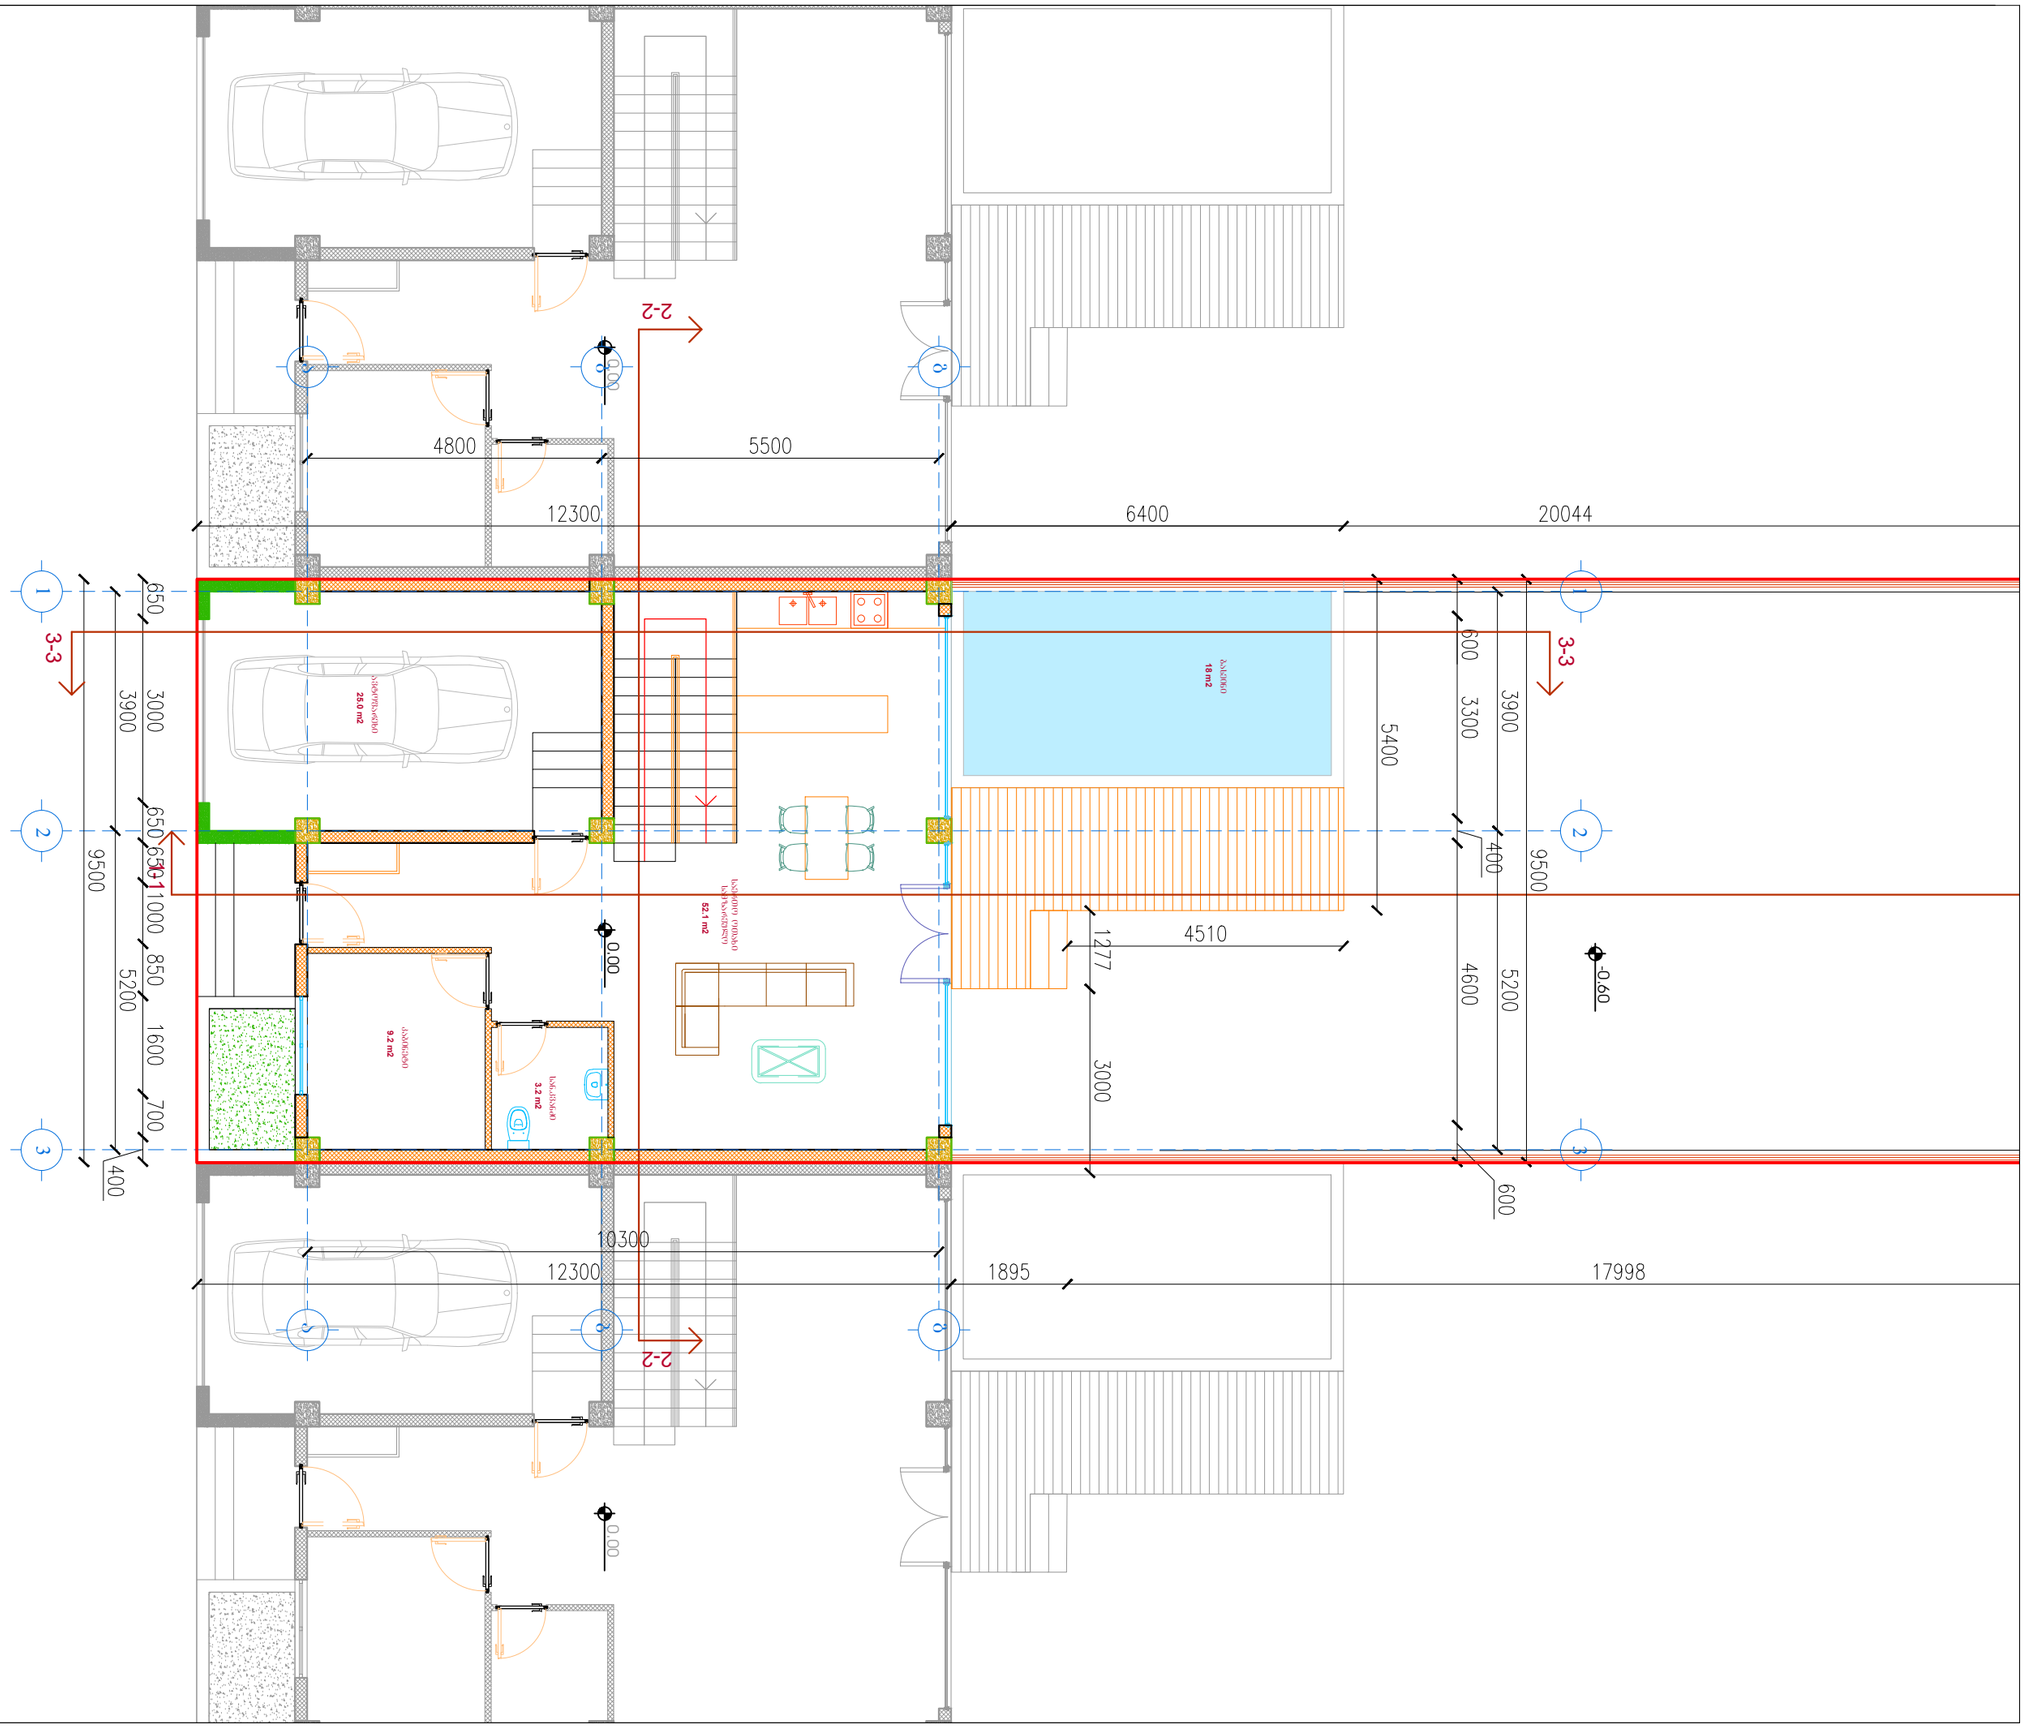

ფასადის ფერადოვანი გადაწყვეტა		
ფასადის ფერადოვანი გადაწყვეტა	ნ.ვ.ფასადის ფერადოვანი გადაწყვეტა	
ფასადის ფერადოვანი გადაწყვეტა	ნ.ვ.ფასადის ფერადოვანი გადაწყვეტა	
ფასადის ფერადოვანი გადაწყვეტა	ნ.ვ.ფასადის ფერადოვანი გადაწყვეტა	

ფასადების ფერადოვანი გადაწყვეტა

ფასადების ფერადოვანი გადაწყვეტა

ფასადების ფერადოვანი გადაწყვეტა

ფასადის ფერადოვანი გადაწყვეტა	ფასადი	ფასადის ფერადოვანი გადაწყვეტა
ფასადის ფერადოვანი გადაწყვეტა	ნ.ვ.ფასადის ფერადოვანი გადაწყვეტა	ფასადის ფერადოვანი გადაწყვეტა
ფასადის ფერადოვანი გადაწყვეტა	ნ.ვ.ფასადის ფერადოვანი გადაწყვეტა	ფასადის ფერადოვანი გადაწყვეტა
ფასადის ფერადოვანი გადაწყვეტა	ნ.ვ.ფასადის ფერადოვანი გადაწყვეტა	ფასადის ფერადოვანი გადაწყვეტა

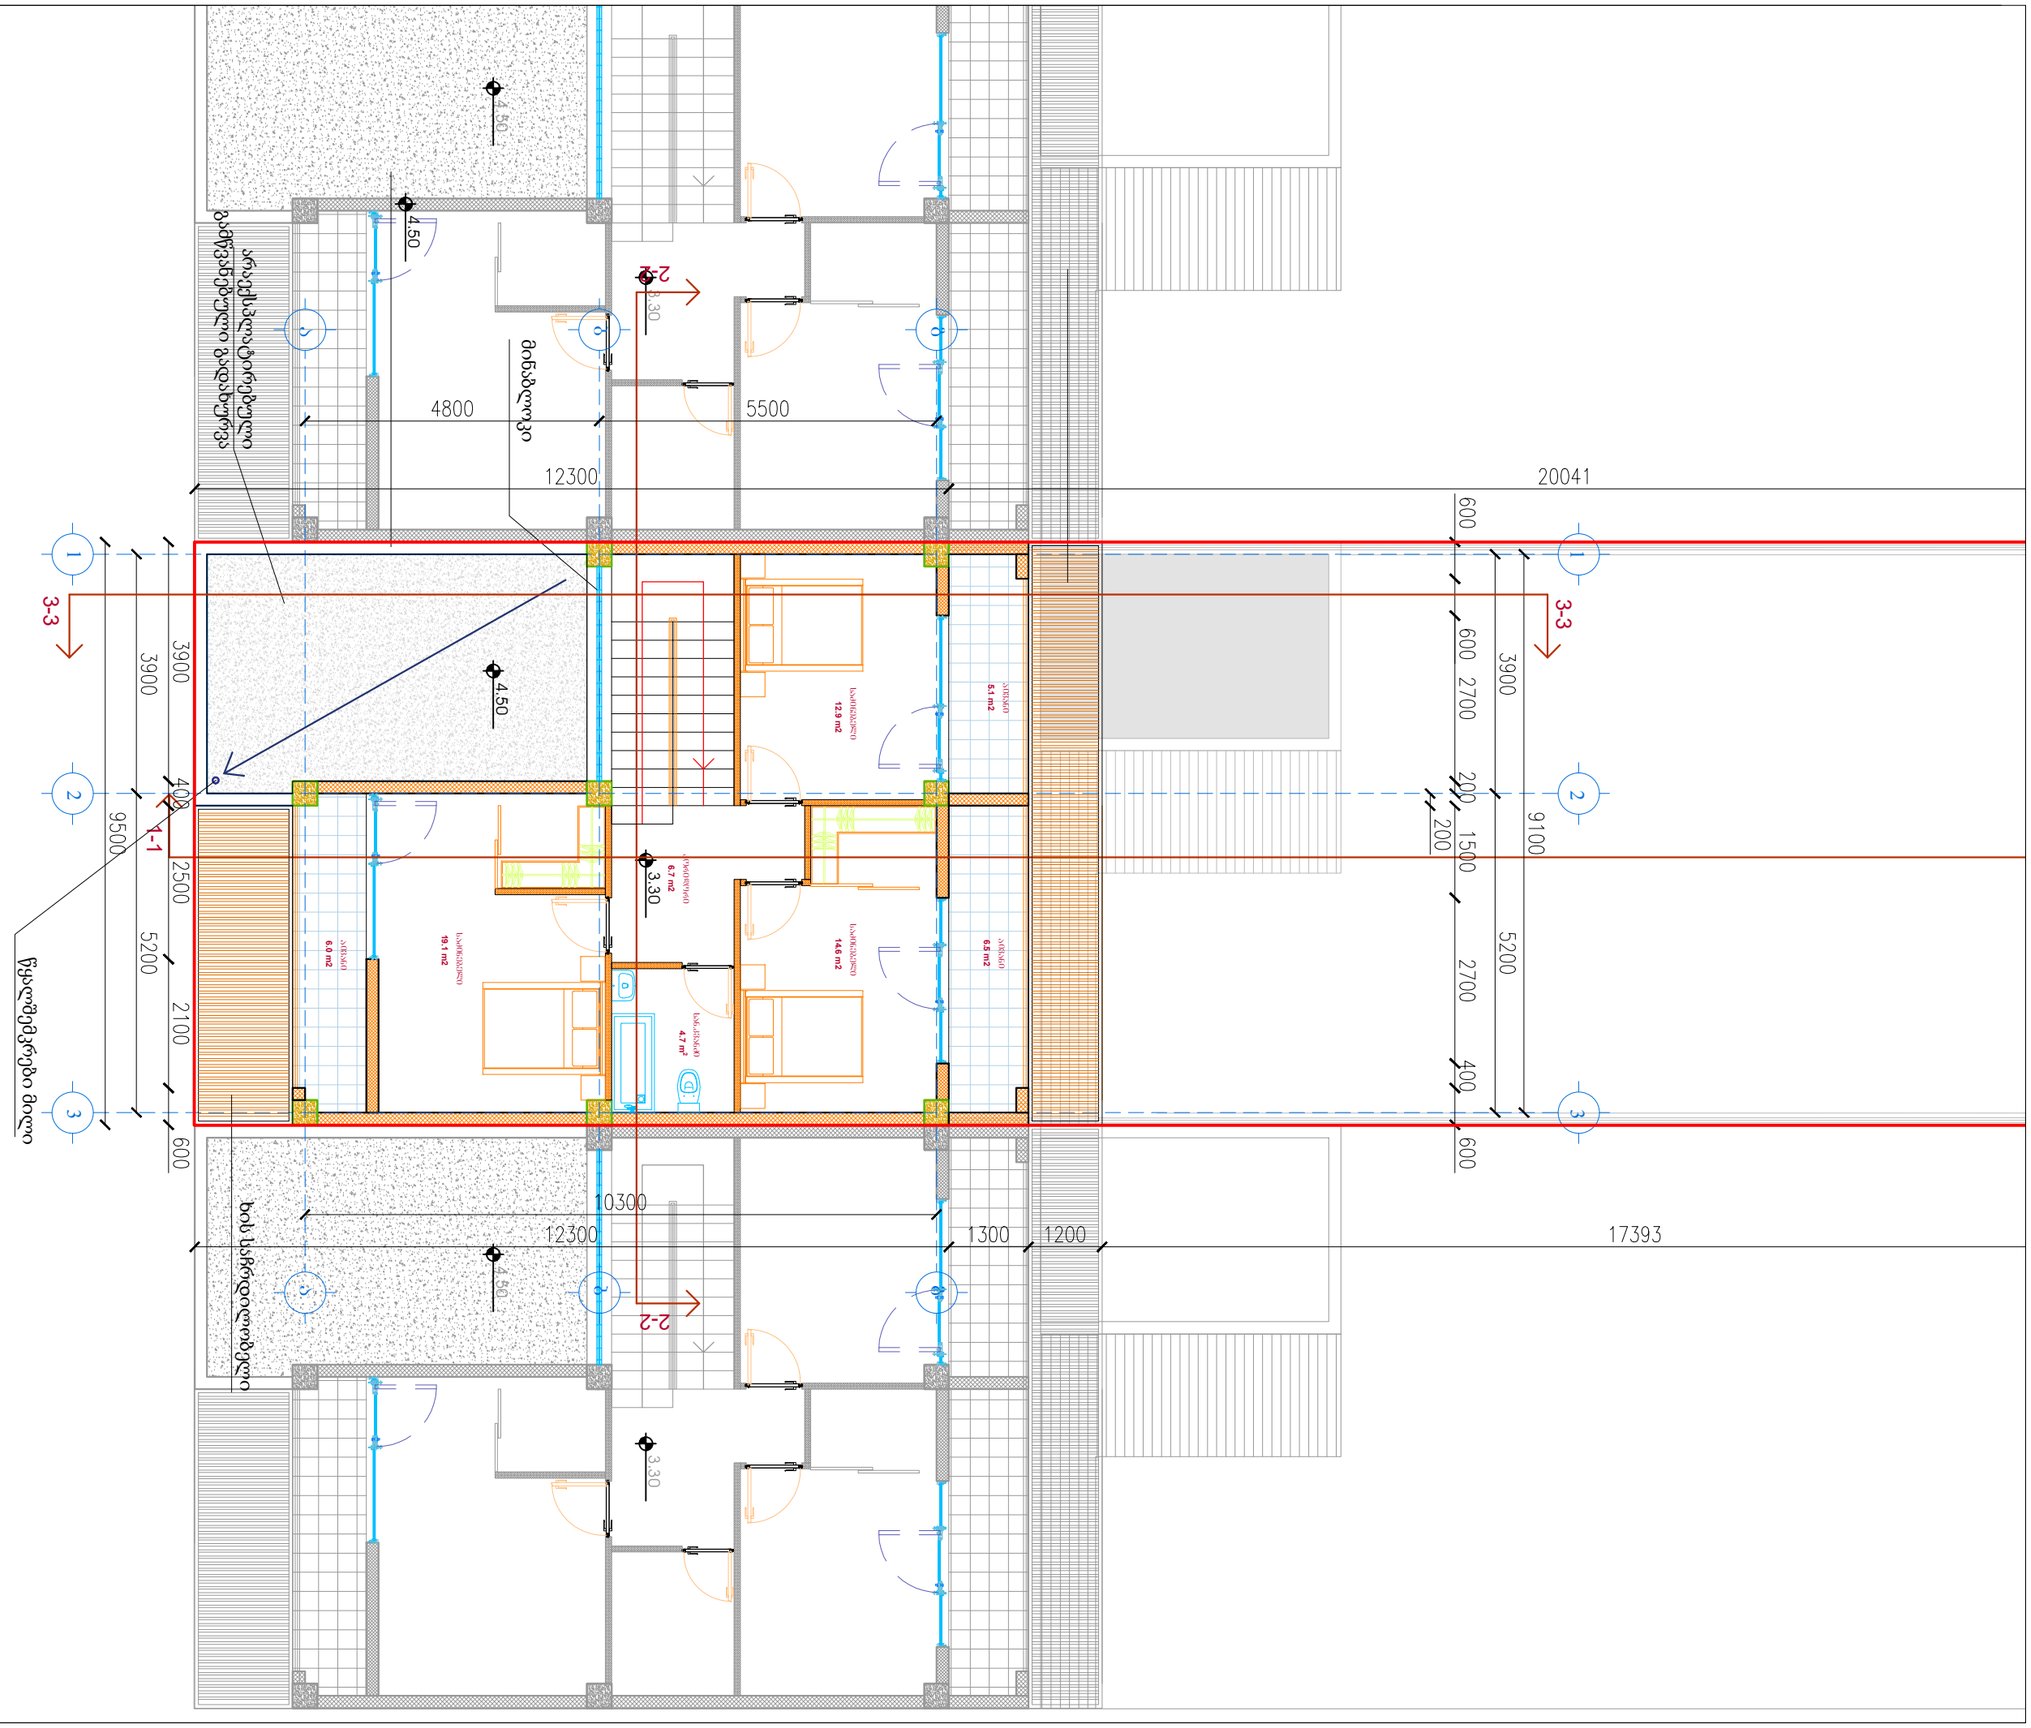

ფასადის ტიპი	ბინის N	ფართობი, მ2
სანიტარული კვანძი	6	3.72
სანიტარული კვანძი	10	3.72
სააბაზანო	6	3.72

ეკონომიკური ეფექტიანობის ინდიკატორები

(ს.ა. ქ.ოზი 01.20.01.010.431)

№21 ბინათმშენებლობა

ქალაქში თბილისში, ვაკე-საბურთალოს ადმინისტრაციულ ერთეულში, ქუჩა სტეფანწმინდა

ვილა

ფასადების ტიპები

ფასადების ტიპები

ფასადის ტიპი	ბინის N	ფართობი, მ2
სანიტარული კვანძი	6	3.72
სანიტარული კვანძი	10	3.72
სააბაზანო	6	3.72

ეკონომიკური ეფექტიანობის ინდიკატორები

(ს.ა. ქ.ოზი 01.20.01.010.431)

№21 ბინათმშენებლობა

ქალაქში თბილისში, ვაკე-საბურთალოს ადმინისტრაციულ ერთეულში, ქუჩა სტეფანწმინდა

ვილა

ფასადების ტიპები

ფასადის ტიპი	ბინის N	ფართობი, მ2
სანიტარული კვანძი	6	3.72
სანიტარული კვანძი	10	3.72
სააბაზანო	6	3.72

#

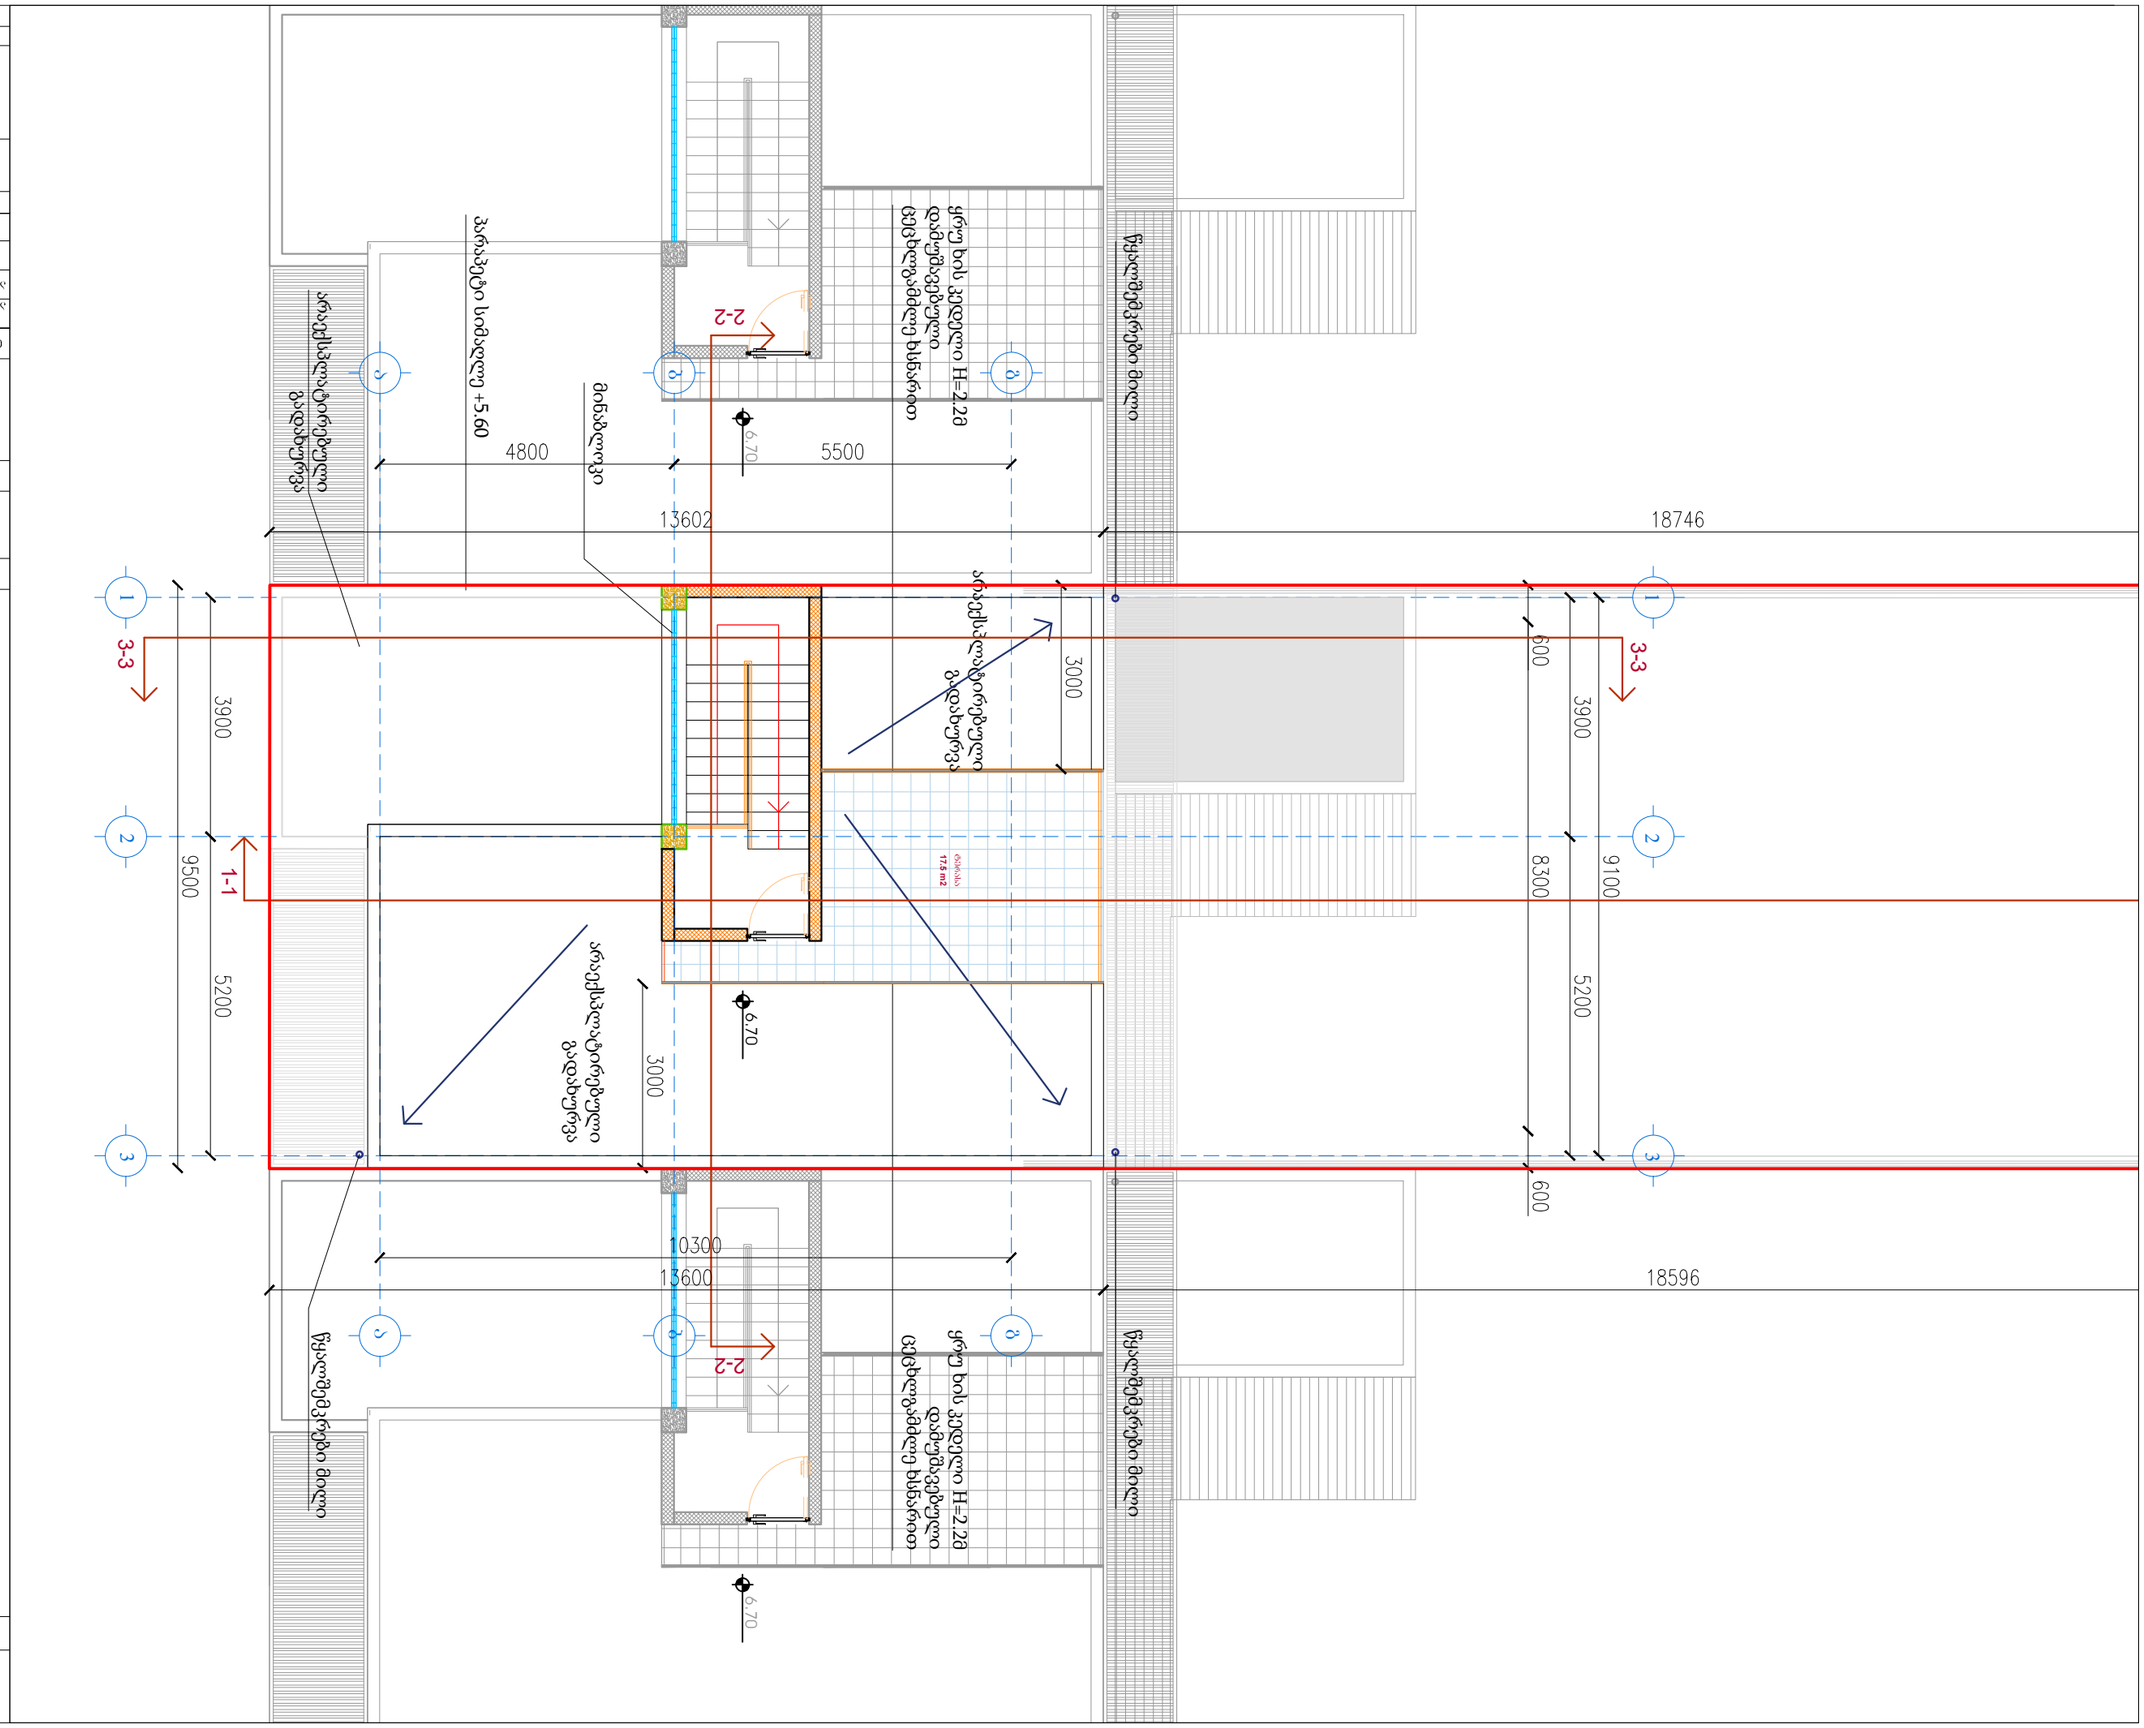

დამკვეთი	ქარხანა თბილისი, ჭურა სტურუას ქუჩა №21 პირველი ეტაპი (ს.კ. კოდი 01.20.01.010.431)	
არქიტექტორი	გ.ჭიპაშვილი	
კონსტრუქტორი	ე.ჯანელიძე	
ელექტრო	გ.ჭიპაშვილი	

ვენტილაცია

გენერალური გეგმა

არქიტექტორი	ი.ჯანელიძე	
კონსტრუქტორი	გ.ჭიპაშვილი	
ელექტრო	გ.ჭიპაშვილი	

ვენტილაცია

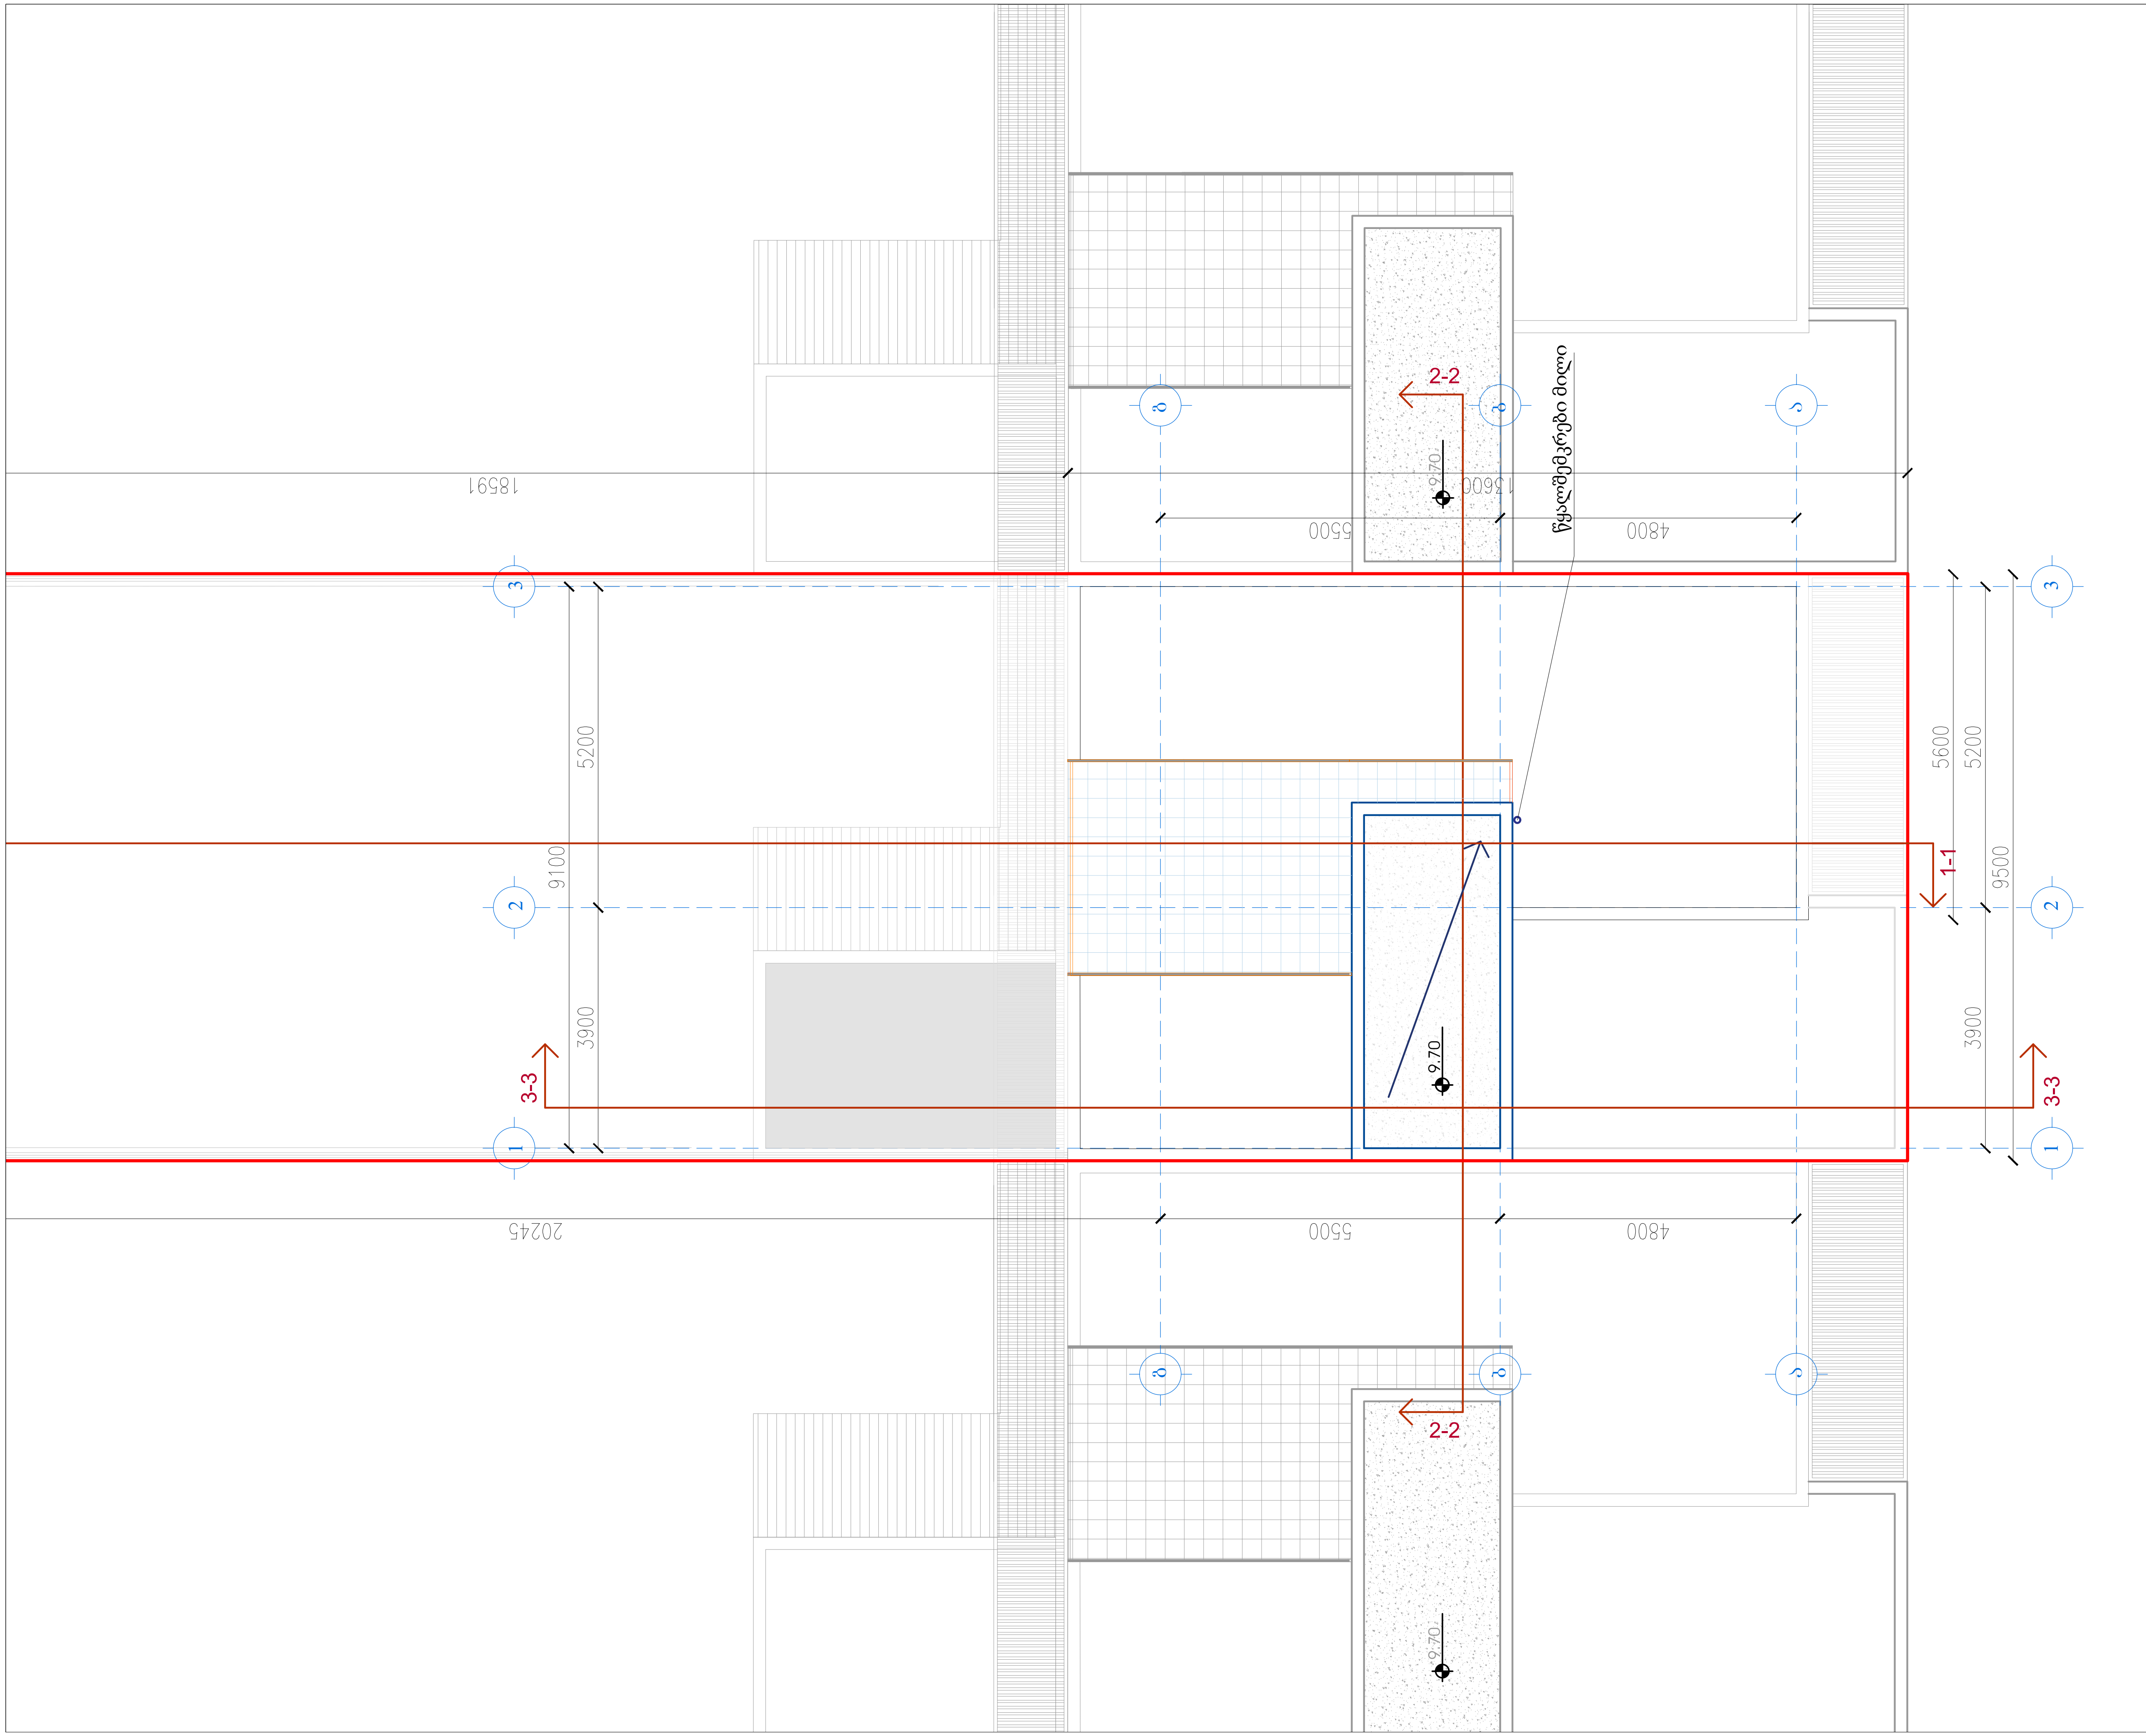

ფორმატი A3

პირობითი აღნიშვნები

- 20 სმ ბლოკი
- 10 სმ ბლოკი
- ბეტონი
- კოლონა
- გამწვანება
- კერამიკული ფილა
- ხის ფაქტურის კერამიკული ფილა
- ბასეინი
- აგურის ფილებით მოპირკეთება
- თეთრი ფერის ღებვა

დამკვეთი

მისამართი

ქალაქი თბილისი,
დაბა წყნეთი, ქუჩა სტალინის
№2ს მიმდებარედ
(საკ. კოდი 01.20.01.010.431)

თანამდებობა	გვარი	ხელმ.
მთავარი არქიტექტორი	ნ.ჯუმბურიძე	
არქიტექტორი	ი.კუჩკოვსკი	
დაამუშავა	ნ.ჯუმბურიძე	

პროექტის დასახელება

ერთბინიანი საცხოვრებელი სახლი

გადახურვის გეგმა +9.60 ნიშნულზე

მასშტაბი	1:100	ფურც.	ფურცლები
თარიღი	28/02/18	7	19