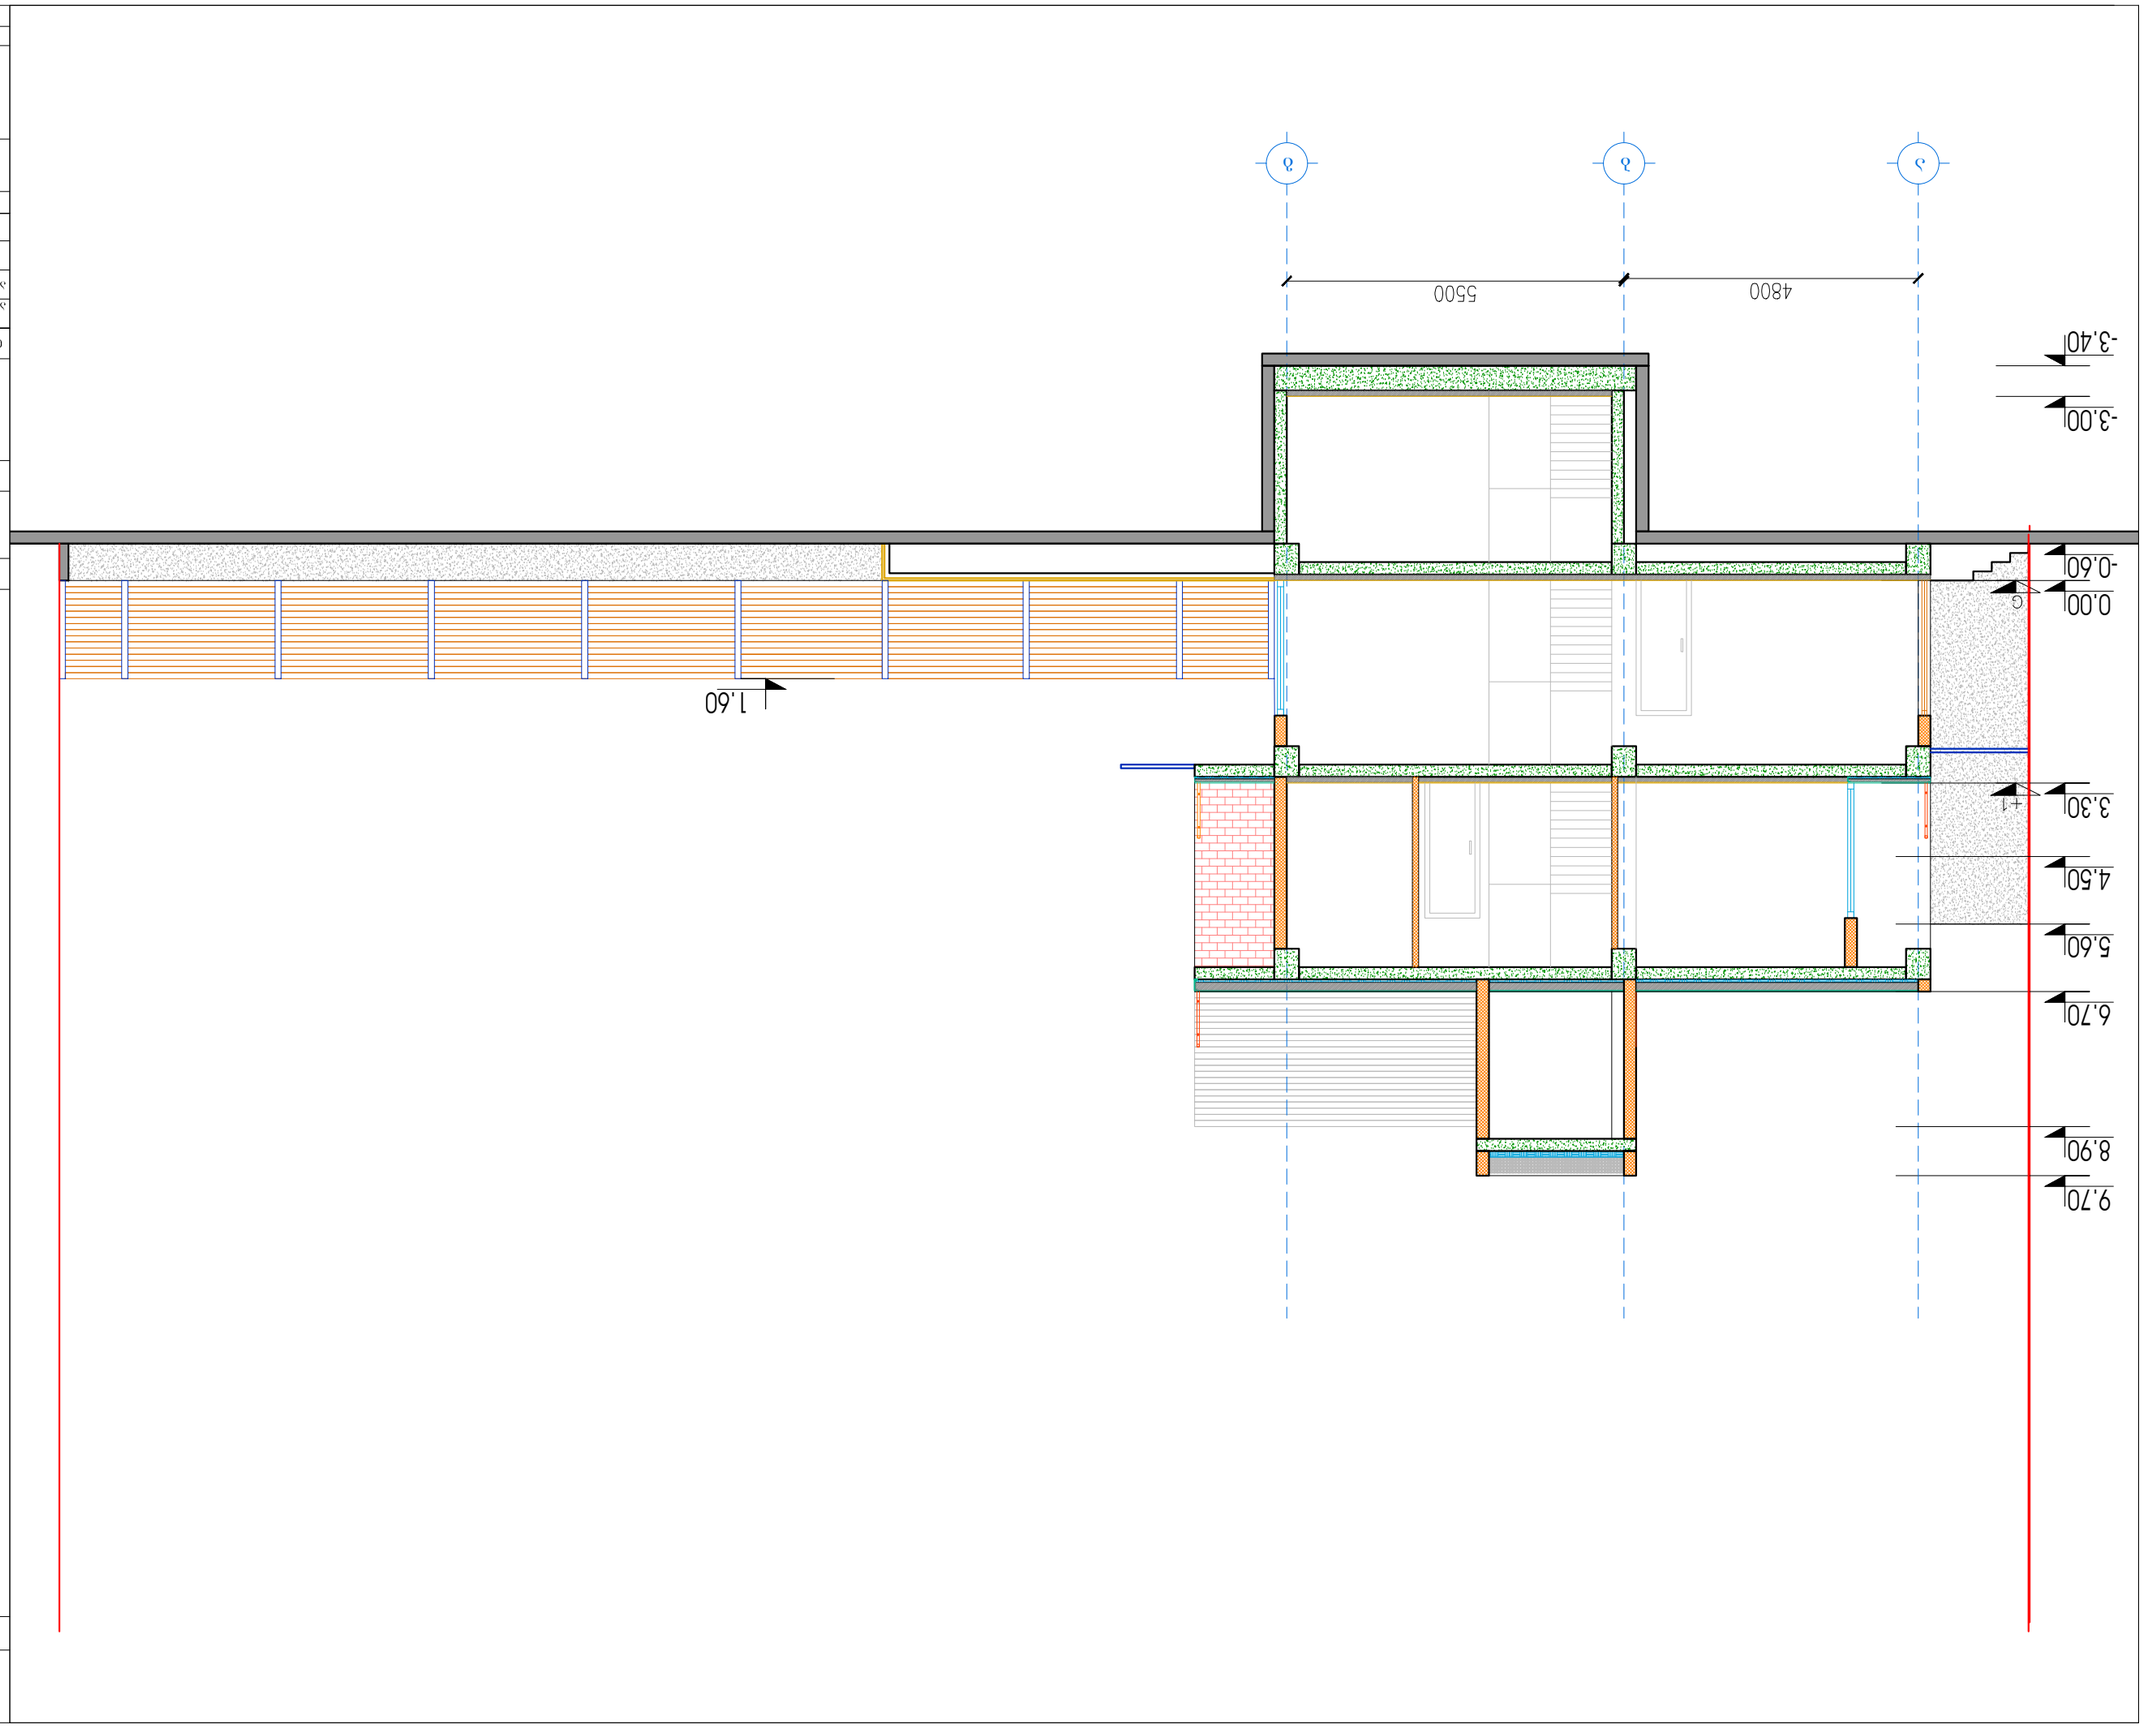

ვარიდი	1:100	ფურც.	ფურცლები
თარიღი	28/02/18	16	19

ფორმატი A3

პირობითი აღნიშვნები

- 20 სმ ბლოკი
- 10 სმ ბლოკი
- ბეტონი
- ქოლონა
- ბამჯვანება
- ქერამიკული ფილა
- ქერამიკული ფილა
- ბეტამიკული ფილა
- ბეტამიკული ფილა
- ფეთრი ფერის ღებვა

ლამაკეთი

მისამართი

ქალაქი თბილისი,
ლაბა ჩერეთი, ქუჩა სტალინის
№21 მიმდებარედ
(სამ. კოდი 01.20.01.010.431)

თანამდებობა	ბეარი	ხელმ.
მთავარი არქიტექტორი	6.ჯუმბურიძე	
არქიტექტორი	0.ეუნკოვსკი	
ლაბუშავა	6.ჯუმბურიძე	



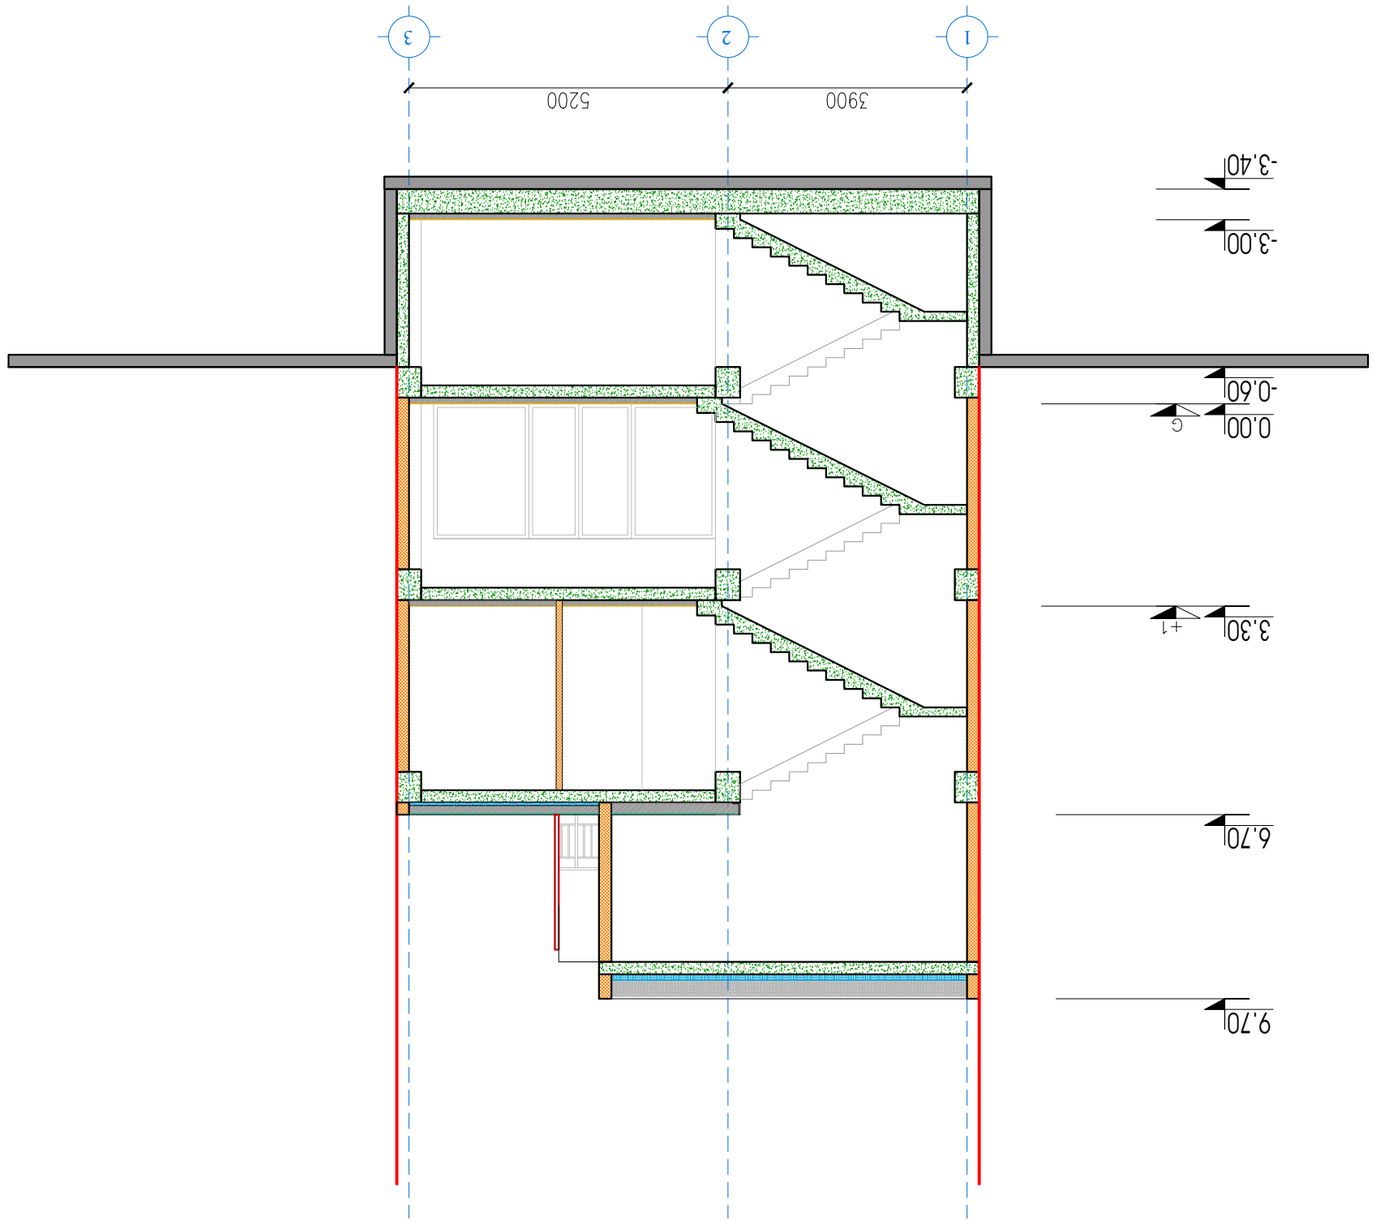

ფორმატი A3			
პირობითი აღნიშვნები			
- 20 სმ ბლოკი			
- 10 სმ ბლოკი			
- ბეტონი			
- კოლონა			
- ბამჯვანება			
- კერამიკული ფილა			
- კერამიკული ფილა			
- ამურის ფილებით მოპირკეთება			
- ფეთრი ფერის ლებვა			
ლამკვეთი			
მისამართი			
ქალაქი თბილისი, ლაბა ჩერეთი, ქუჩა სტალინის №21 მიმდებარედ (სამ. კოდი 01.20.01.010.431)			
თანამდებობა	ბვარი	ხელმ.	
მთავარი არქიტექტორი	6.ჯუმბურიძე		
არქიტექტორი	0.ჯუნკოვსკი		
ლაბაშუვავა	6.ჯუმბურიძე		
ერთბინიანი სანაცხოვრებელი სახლი			
ჯრილი 2-2			
მასშტაბი	1:100	ფურც.	ფურცლები
თარიღი	28/02/18	17	19

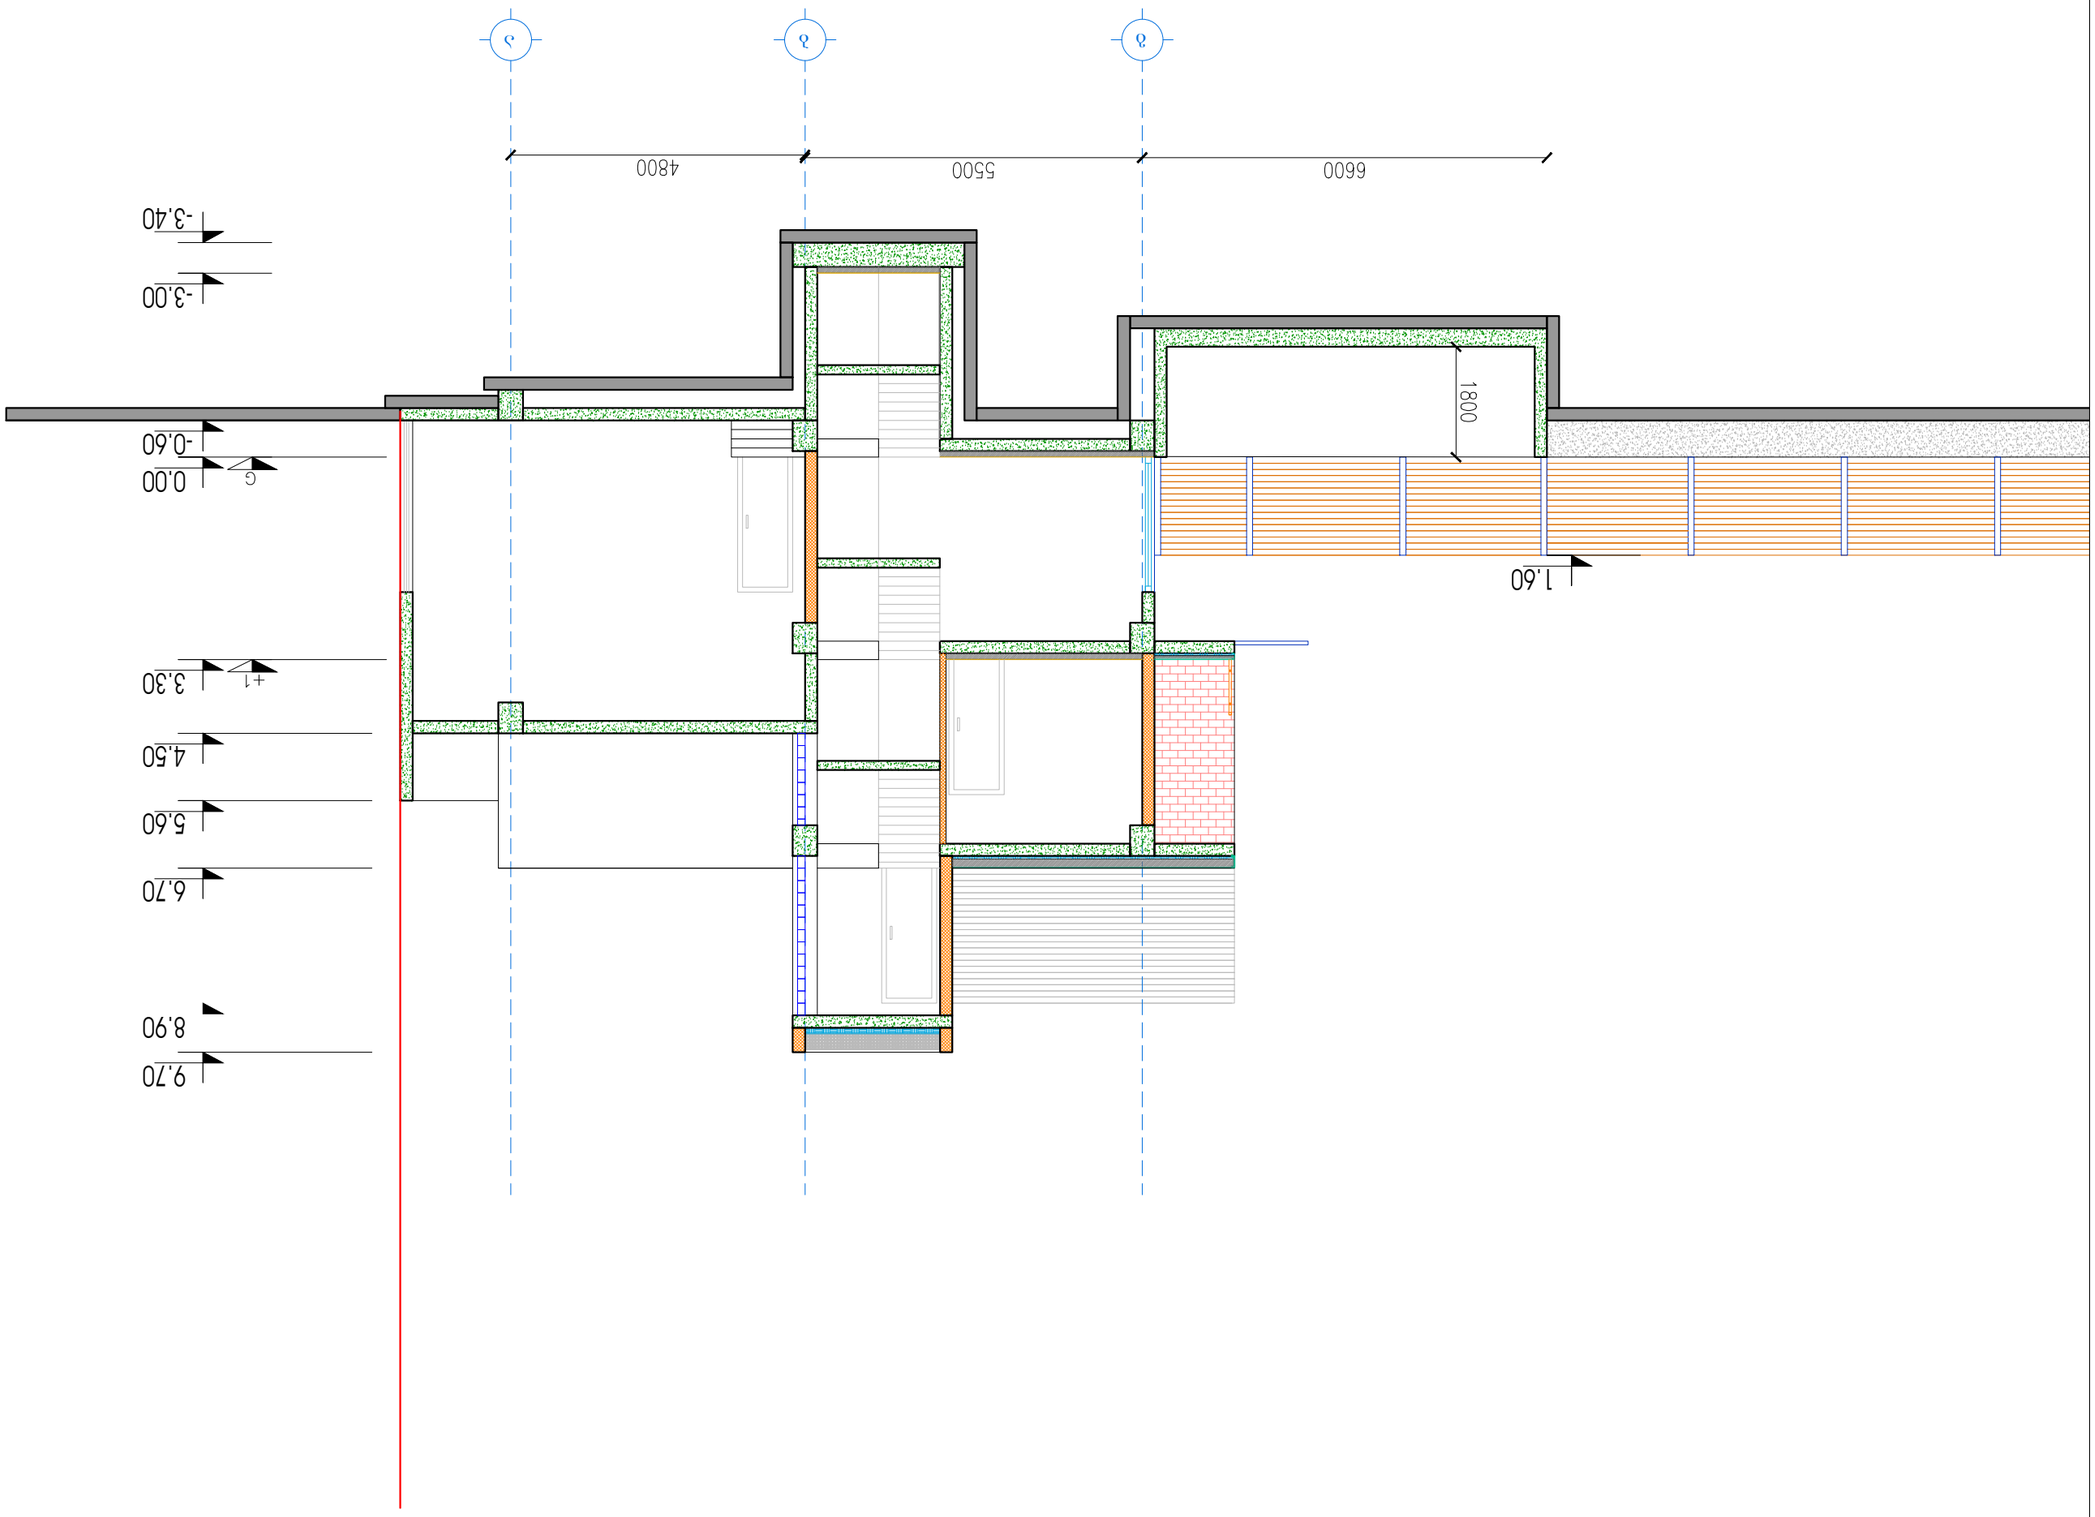







ვარიანტი	1:100	ფურცი.	ფურცლების
თანიდი	28/02/18	18	19



A3 ფორმატი