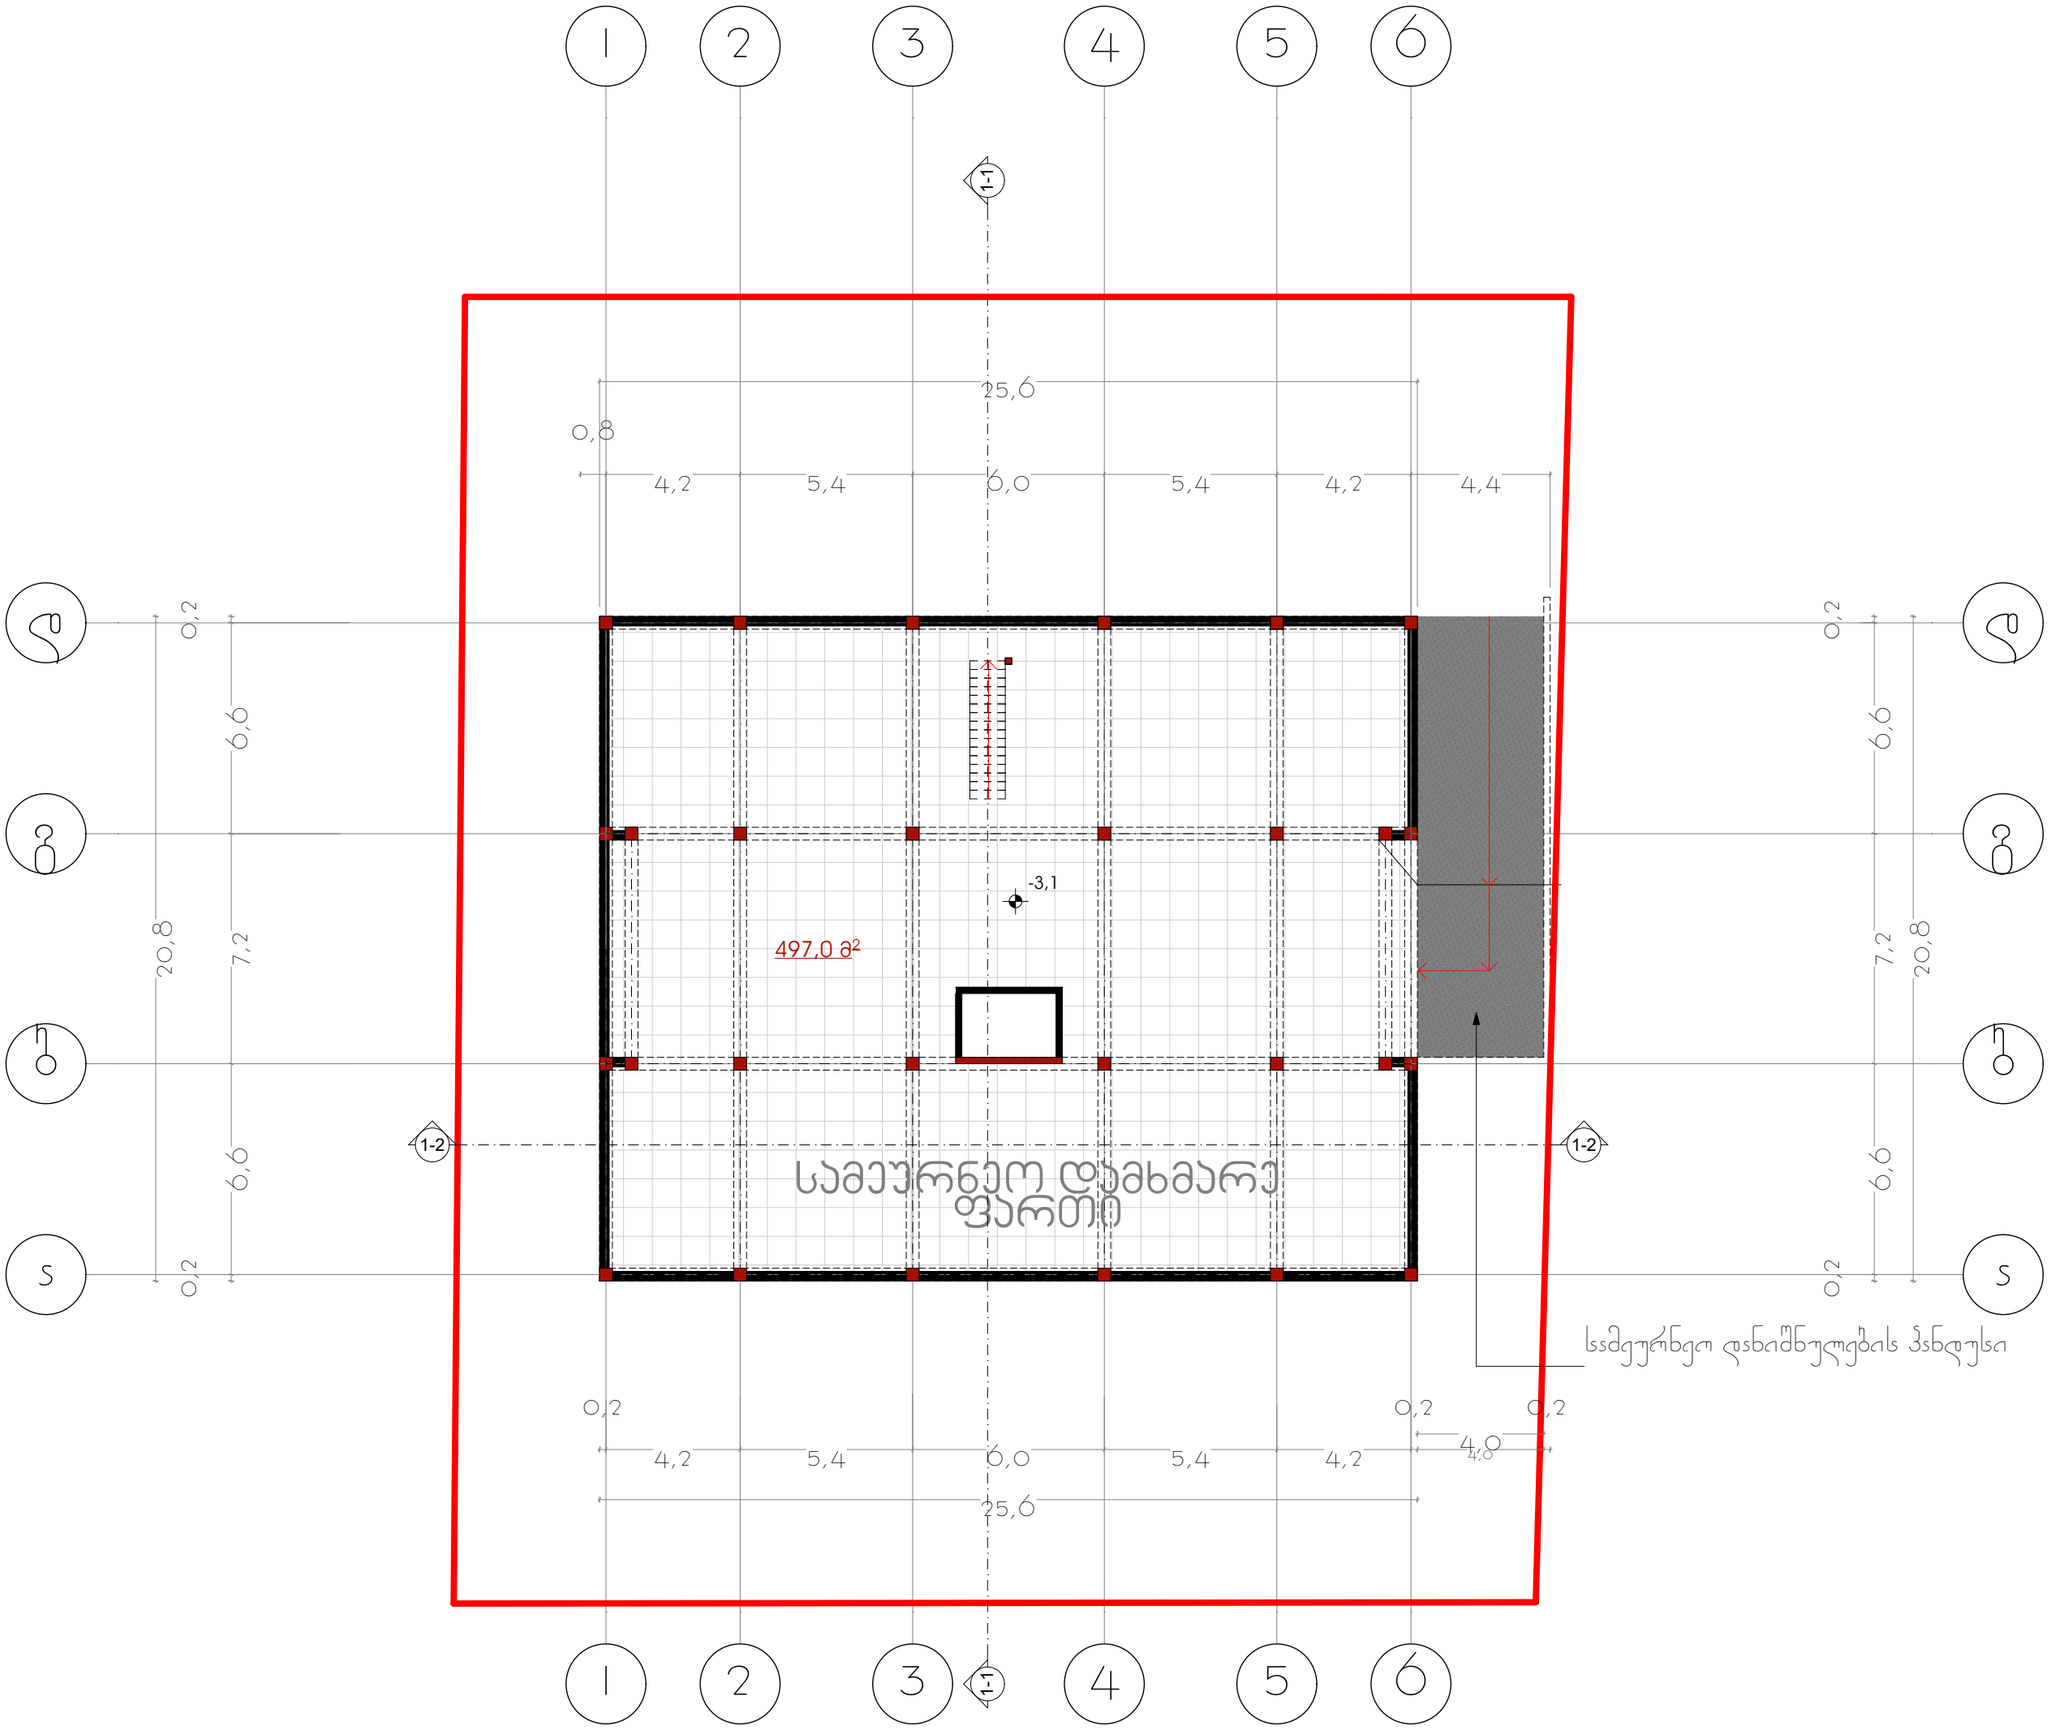

სამეურნეო ფართის გეგმა

-2.8 ნიშნულზე

მ 1:100

სამშ. ფართობი სართულზე	532.5 მ²
საერთო ფართობი სართულზე	505.0 მ²

აქედან

სამეურნეო დამხმარე ფართი	497.0 მ²
შახტის ფართობი	8.0 მ²

ექსპლიკაცია:

1	ჯიბის უჯრედი, სადარბაზო
2	საზაფხულო ფართობი
3	საცხოვრებელი ფართობი
4	სველი წერტილი
	არმირებული კედელი

ობიექტის მისამართი

ქ. თბილისი
სოფ. დიღომი (ს/კ 01.72.14.040.630)

არქიტექტორული ნაწილი

დამკვეთი: ბ.რამიშვილი

პროექტირება

შ.პ.ს. „აი მაქს+"

საიდენტიფიკაციო კოდი
406026713

მის. ხოშტარია-ბარნოვის ქ. №27/42ა

ტ -- 599 17 60 90

თანამდებობა	სახელი გვარი	ხელმოწერა
დირექტორი	დ. შავთვალაძე	
არქიტექტორი	ი. ხავთასი	

დაკვ.	№
სტადია	არქიტექტურული პროექტი

თარიღი	ფურცლის №	ფურცლების რაოდენობა
2017	-	-

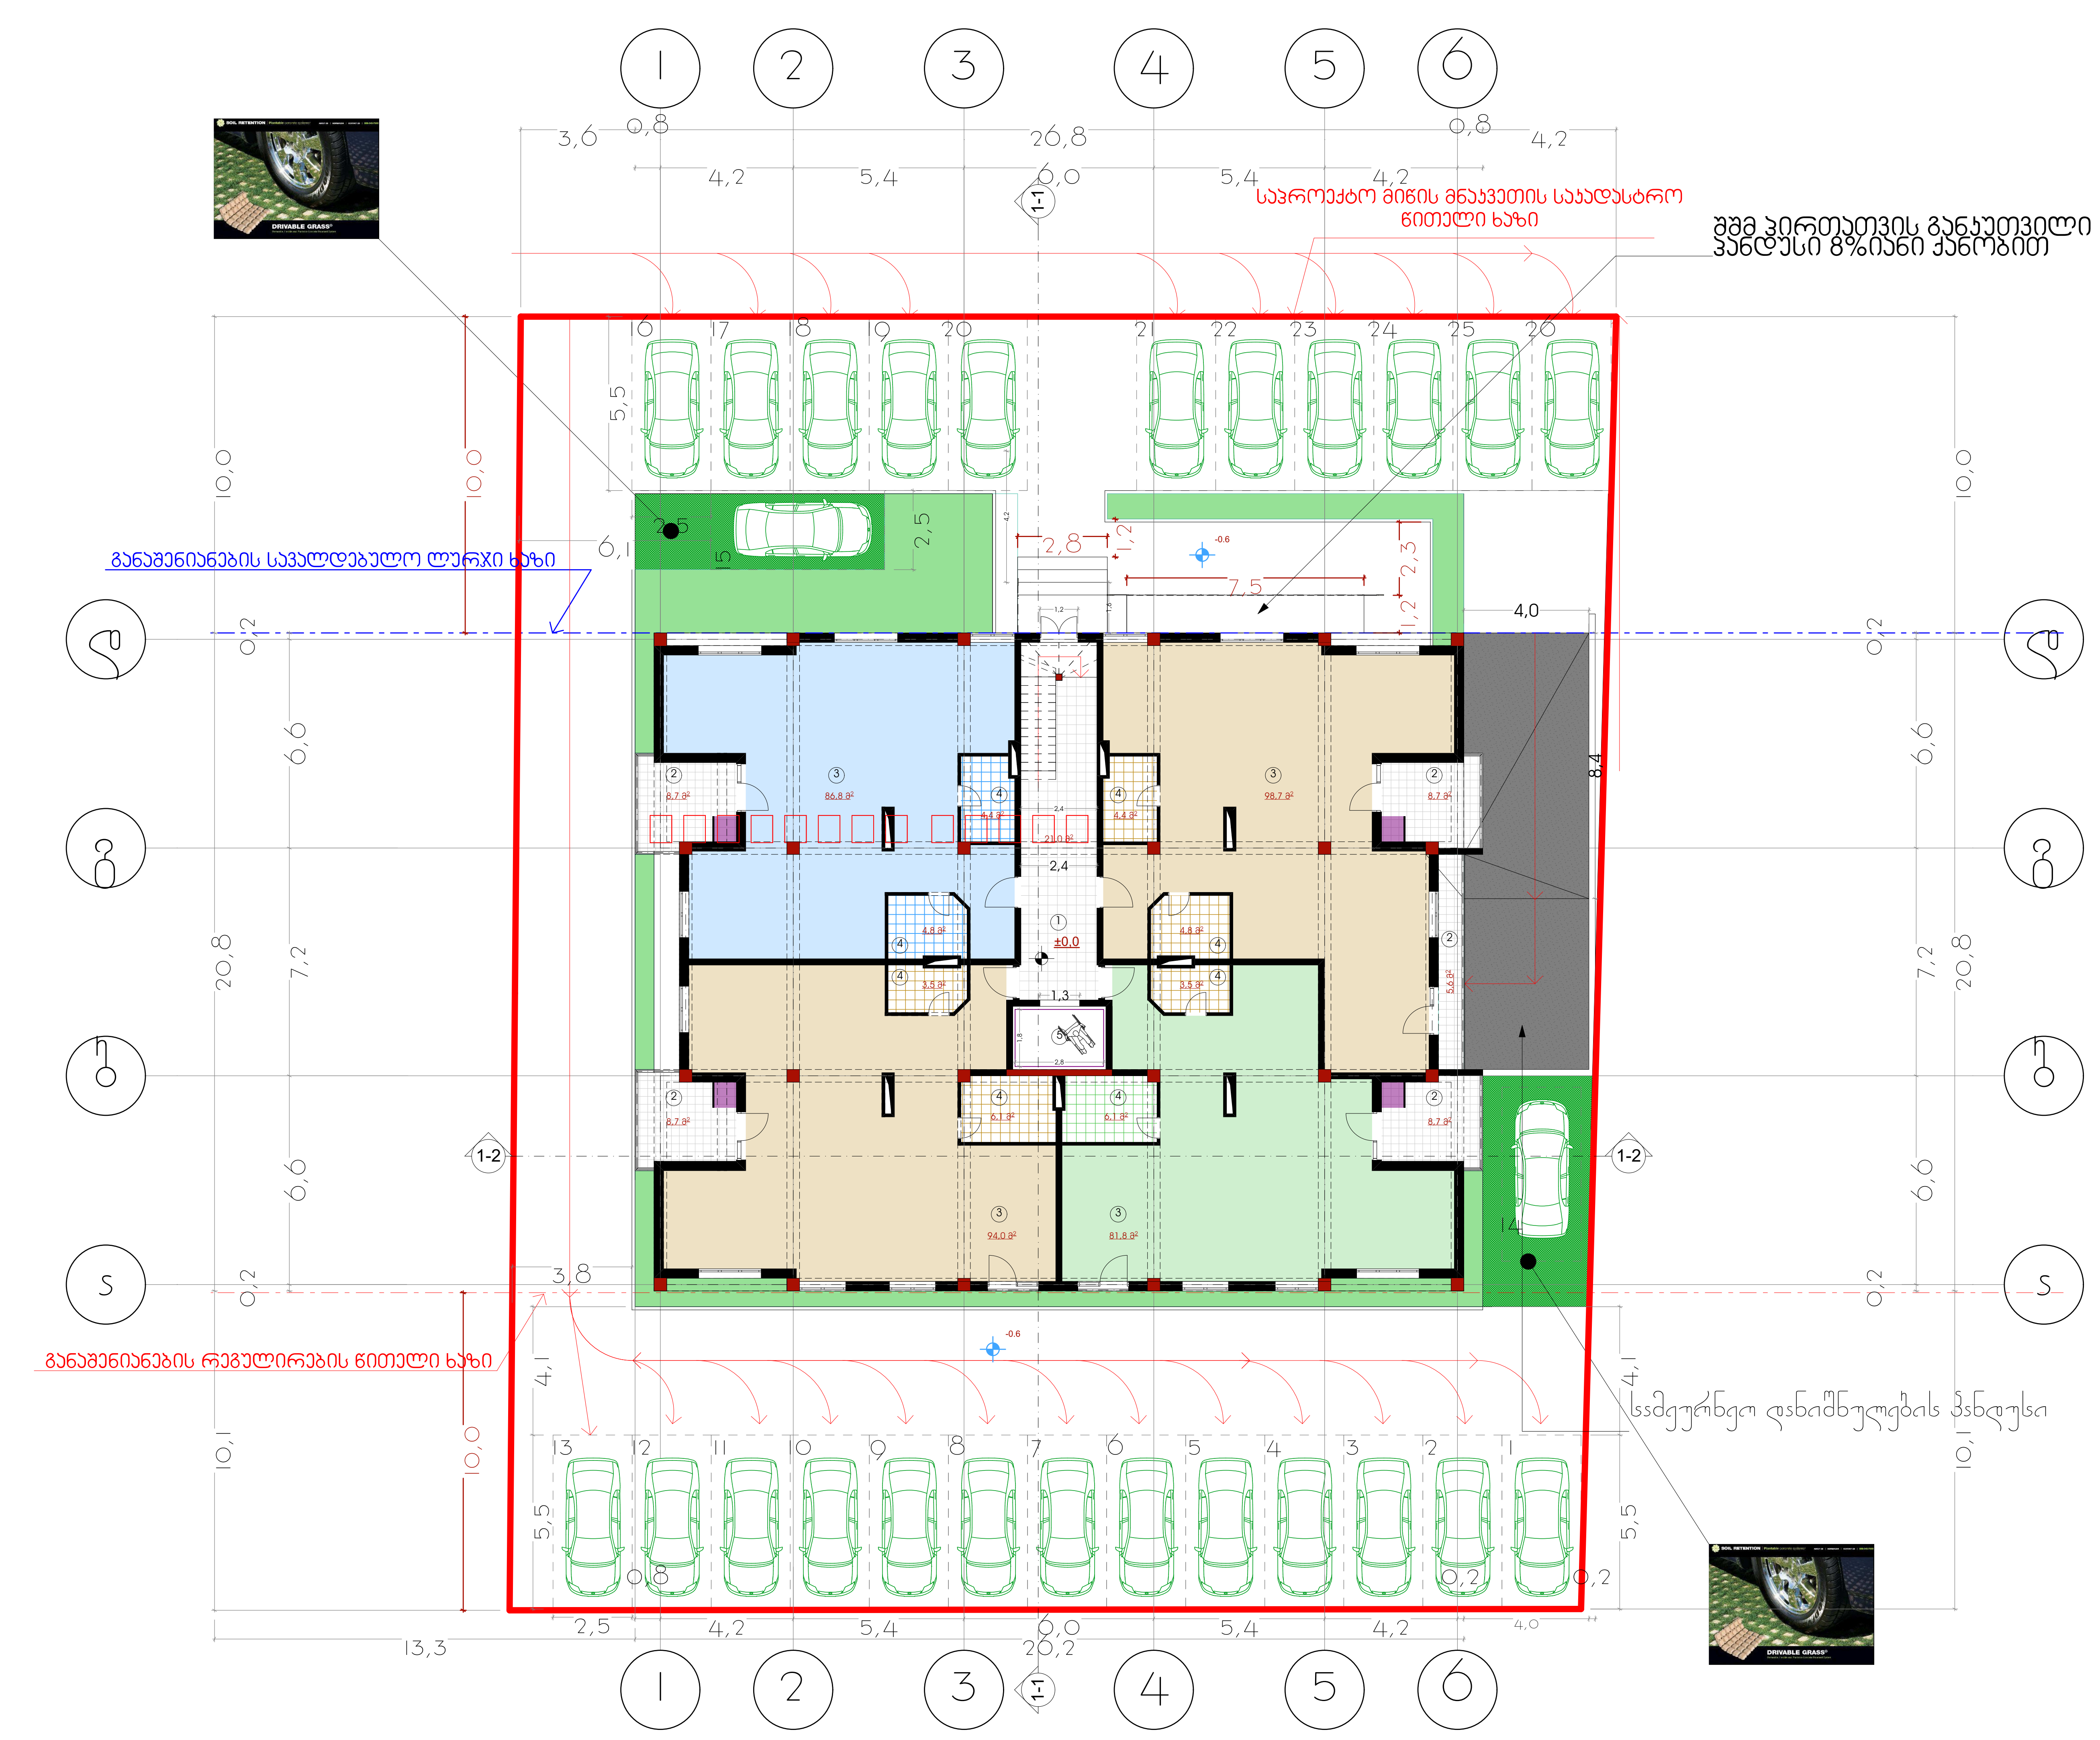

I სართულის გეგმა

±0.00 ნიშნულზე

მ 1:100

საამშ. ფართობი სართულზე	528.9 მ²
საერთო ფართობი სართულზე	460.0 მ²
აქედან	
საცხოვრებელი ფართობი	398.9 მ²
საზაფხულო ფართობი	40.4 მ²
სადარბაზოს ფართობი	21.0 მ²

ექსპლიკაცია:

1. კიბის უჯრედი, სადარბაზო
2. საზაფხულო ფართობი
3. საცხოვრებელი ფართობი
4. სველი წერტილი

არმირებული კედელი

გათბობა-კონდიცირების აგრეგატი

ობიექტის მისამართი

ქ. თბილისი
სოფ. დიღომი (ს/კ 01.72.14.040.630)

არქიტექტორული ნაწილი

დამკვეთი: ბ.რამიშვილი

პროექტირება
შ.პ.ს. „აი მაქს+"
საიდენტიფიკაციო კოდი
406026713

მის. ხოშტარია-ბარნოვის ქ. №27/42ა

ტ -- 599 17 60 90

თანამდებობა	სახელი გვარი	ხელმოწერა
დირექტორი	დ. შავთვალაძე	
არქიტექტორი	ი. ხავთასი	

დაკვ.	№
სტადია	არქიტექტურული პროექტი

თარიღი	ფურცლის №	ფურცლების რაოდენობა
2017	-	-

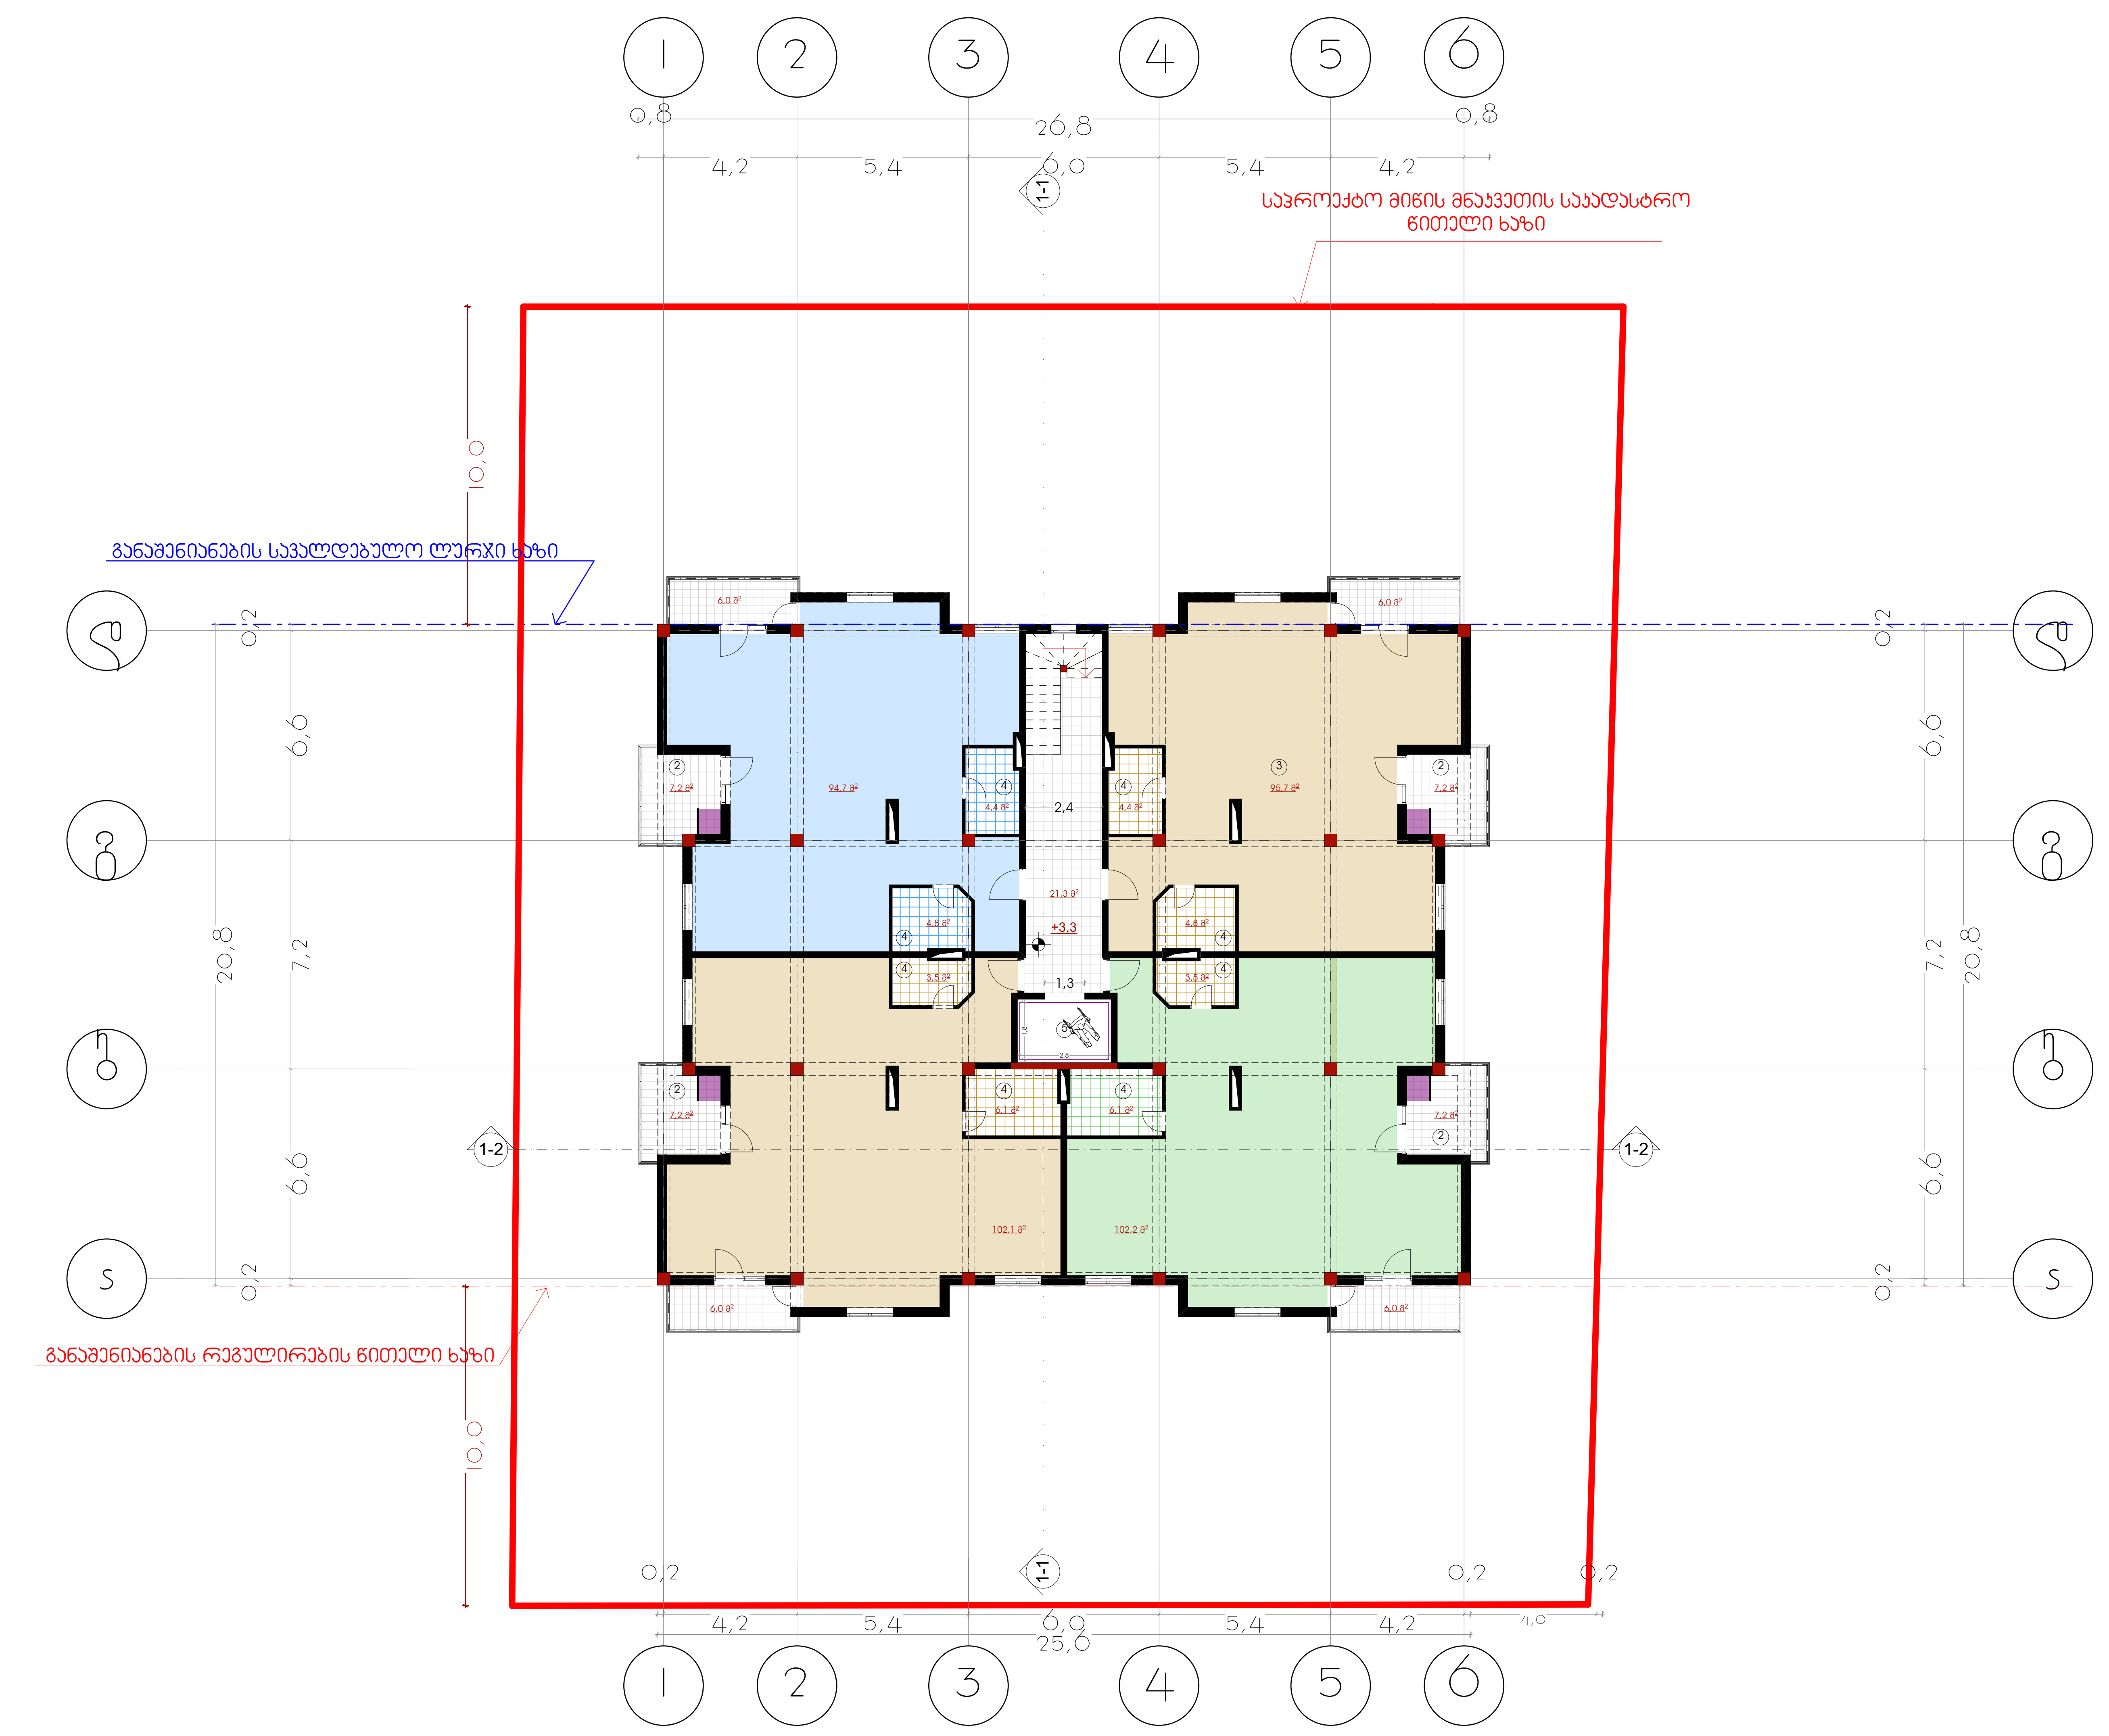

II სართულის გეგმა

ნიშნულზე : +3.3

მ 1:100

საამშ. ფართობი სართულზე	573.3 მ²
საერთო ფართობი სართულზე	506.4 მ²
აქედან	
საცხოვრებელი ფართობი	432.3 მ²
საზაფხულო ფართობი	52.8 მ²
სადარბაზოს ფართობი	21.3 მ²

ექსპლიკაცია:

1. კიბის უჯრედი, სადარბაზო
2. საზაფხულო ფართობი
3. საცხოვრებელი ფართობი
4. სველი წერტილი

- არმირებული კედელი
- გათბობა-კონდიცირების აგრეგატი

ობიექტის მისამართი

ქ. თბილისი
სოფ. დიღომი (ს/კ 01.72.14.040.630)

არქიტექტურული ნაწილი

დამკვეთი: ბ.რამიშვილი

პროექტირება

შ.პ.ს. „აი მაქს+"

საიდენტიფიკაციო კოდი
406026713

მის. ხოშტარია-ბარნოვის ქ. №27/42ა

ტ -- 599 17 60 90

თანამდებობა	სახელი გვარი	ხელმოწერა
დირექტორი	დ. შავთვალაძე	
არქიტექტორი	ი. ხავთასი	

დაკვ.	№
სტადია	არქიტექტურული პროექტი

თარიღი	ფურცლის №	ფურცლების რაოდენობა
2017	-	-

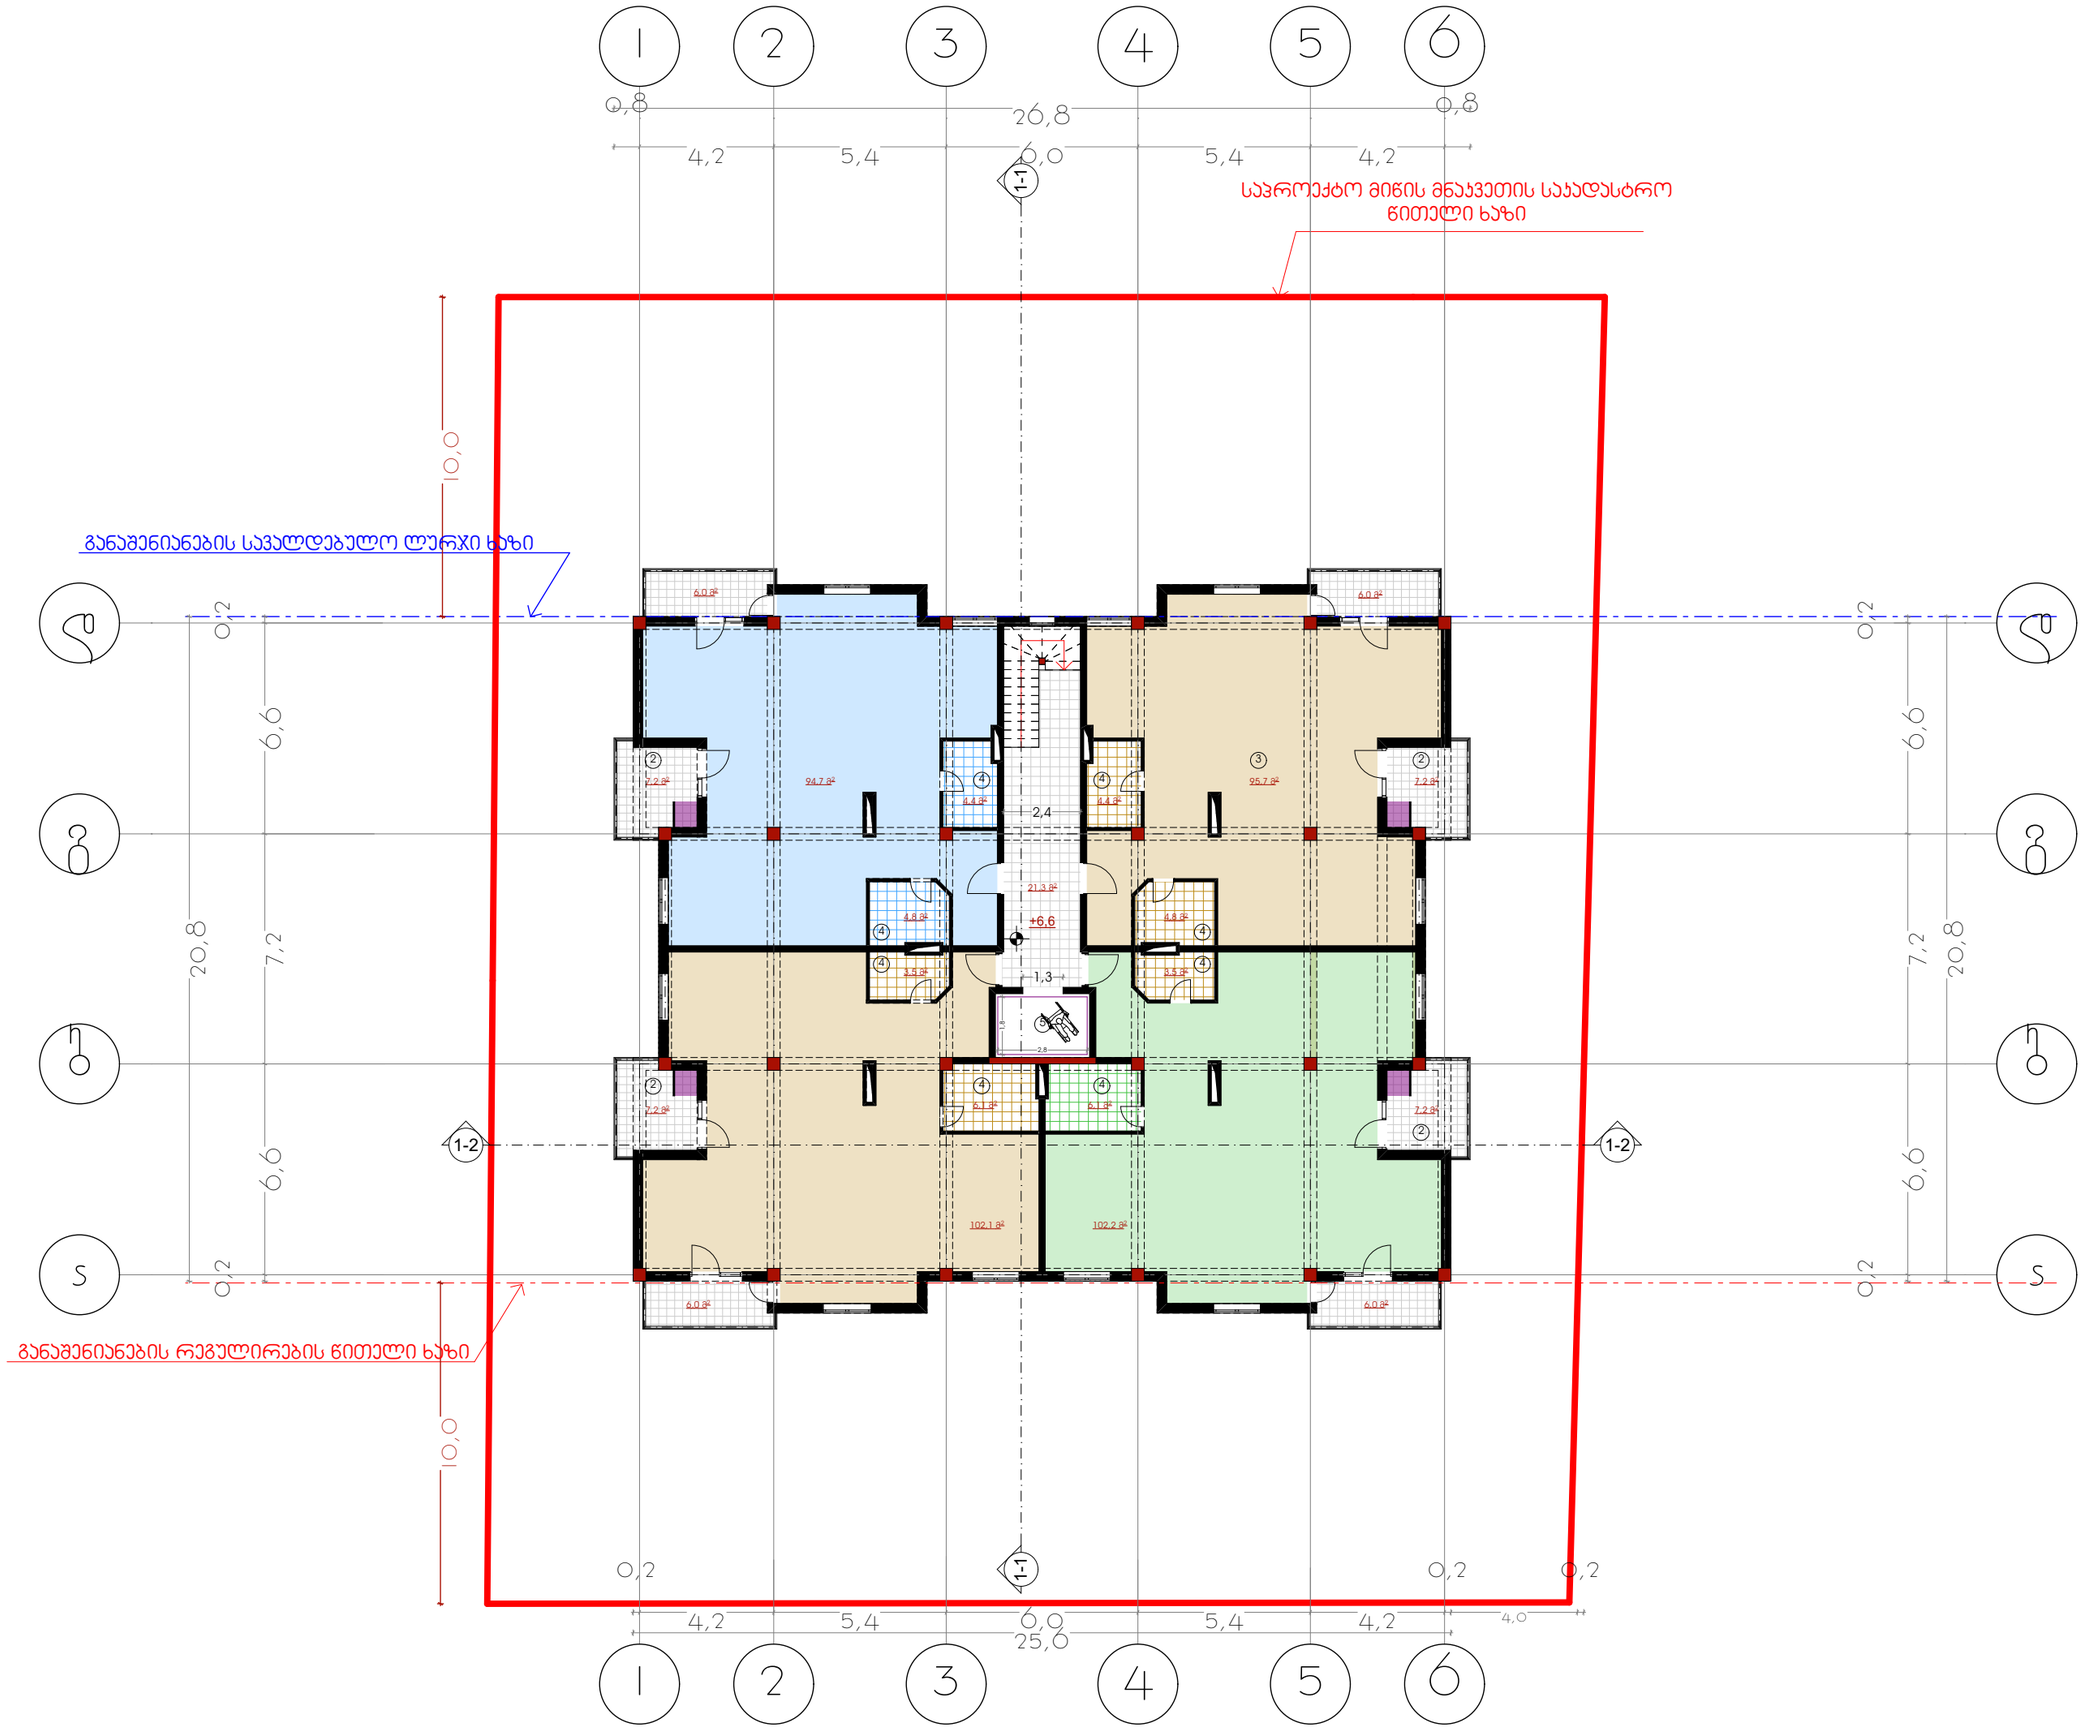

III სართულის გეგმა

ნიშნულზე : +6.6

მ 1:100

საერთო ფართობი სართულზე	573.3 მ²
საერთო ფართობი სართულზე	506.4 მ²
აქედან	
საცხოვრებელი ფართობი	432.3 მ²
საზაფხულო ფართობი	52.8 მ²
სადარბაზოს ფართობი	21.3 მ²

ექსპლიკაცია:

1. ჯიბის უჯრედი, სადარბაზო
2. საზაფხულო ფართობი
3. საცხოვრებელი ფართობი
4. სველი წერტილი

არმირებული კედელი

გათბობა-კონდიცირების პერიმეტრი

ობიექტის მისამართი

ქ. თბილისი
სოფ. დიღომი (ს/კ 01.72.14.040.630)

არქიტექტორული ნაწილი

დამკვეთი: ბ.რამიშვილი

პროექტირება
შ.პ.ს. „აი მაქს+"
საიდენტიფიკაციო კოდი
406026713

მის. ხოშტარია-ბარნოვის ქ. №27/42ა
ტ -- 599 17 60 90

თანამდებობა	სახელი გვარი	ხელმოწერა
დირექტორი	დ. შავთვალაძე	
არქიტექტორი	ი. ხავთასი	

დაკვ.	№
სტადია	არქიტექტურული პროექტი

თარიღი	ფურცლის №	ფურცლების რაოდენობა
2017	-	-

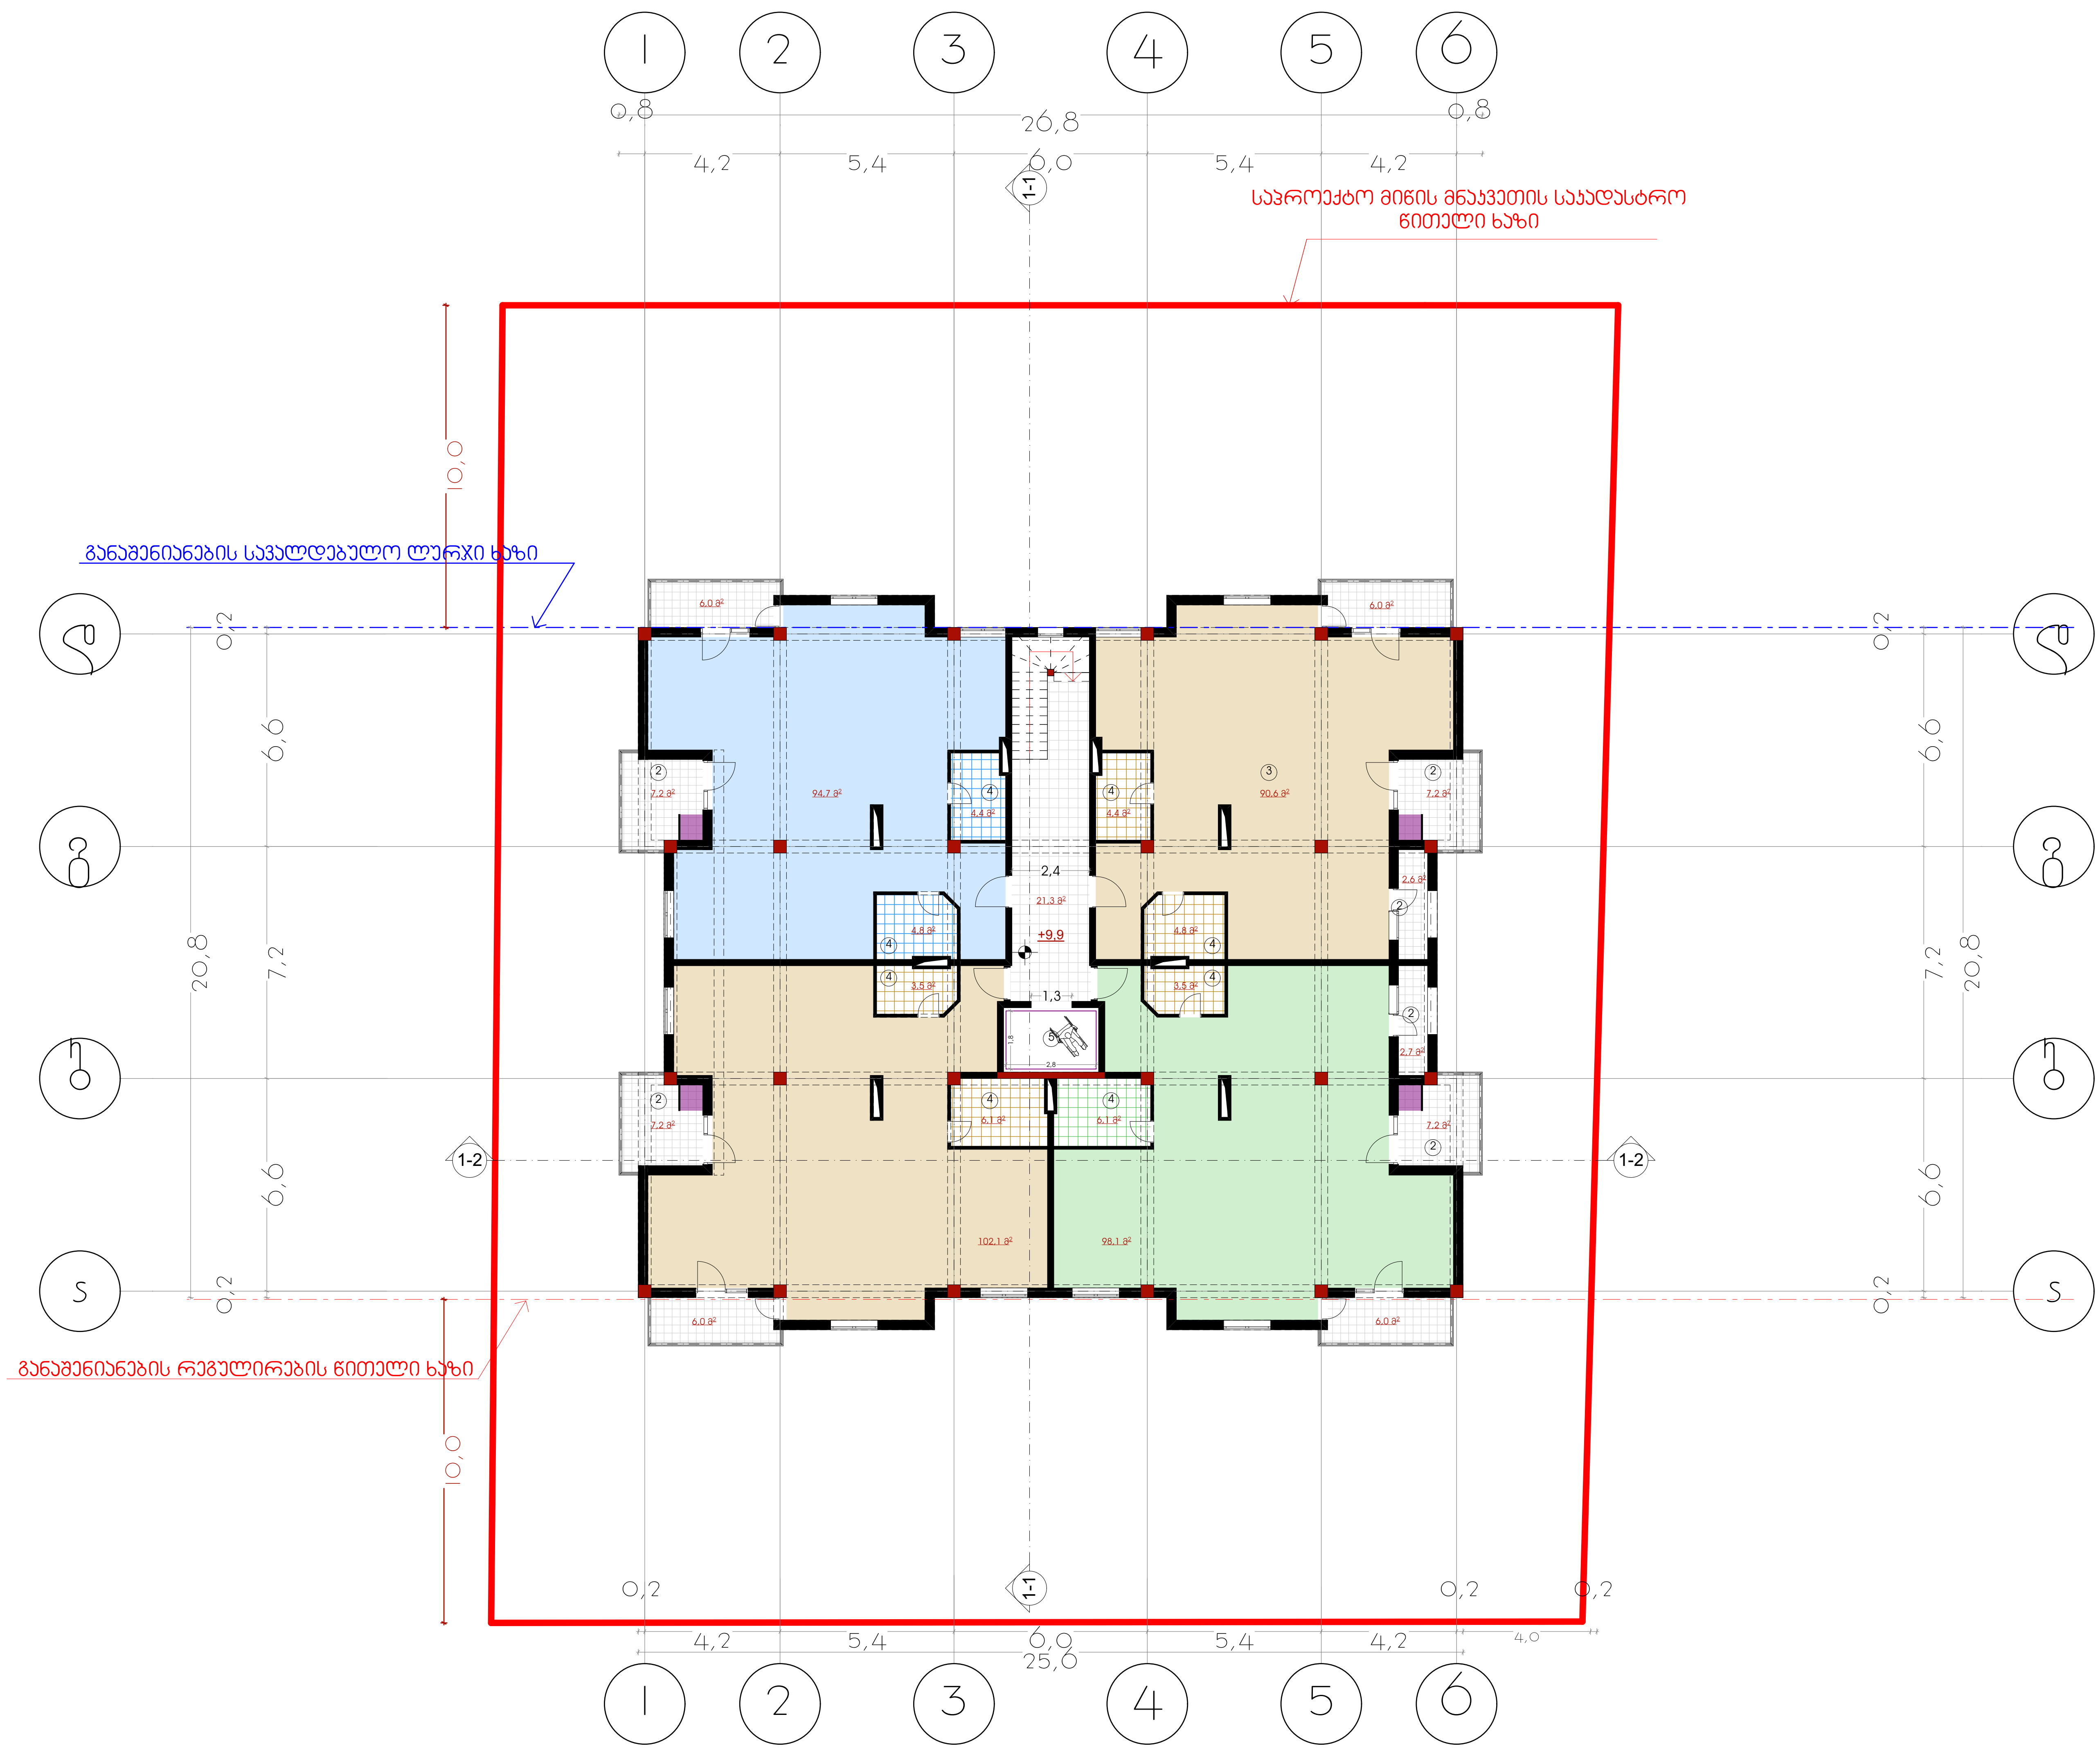

IV სართულის გეგმა

ნიშნულზე : +9.9

მ 1:100

საამშ. ფართობი სართულზე	573.3 მ²
საერთო ფართობი სართულზე	502.5 მ²
აქედან	
საცხოვრებელი ფართობი	423.1 მ²
საზაფხულო ფართობი	58.1 მ²
სადარბაზოს ფართობი	21.3 მ²

ექსპლიკაცია:

1. კიბის უჯრედი, სადარბაზო
2. საზაფხულო ფართობი
3. საცხოვრებელი ფართობი
4. სველი წერტილი

არმირებული კედელი

გათბობა-კონდიცირების აგრეგატი

ობიექტის მისამართი

ქ. თბილისი
სოფ. დიღომი (ს/კ 01.72.14.040.630)

არქიტექტორული ნაწილი

დამკვეთი: ბ.რამიშვილი

პროექტირება
შ.პ.ს. „აი მაქს+"
საიდენტიფიკაციო კოდი
406026713

მის. ხოშტარია-ბარნოვის ქ. №27/42ა

ტ -- 599 17 60 90

თანამდებობა	სახელი გვარი	ხელმოწერა
დირექტორი	დ. შავთვალაძე	
არქიტექტორი	ი. ხავთასი	

დაკვ.	№
სტადია	არქიტექტურული პროექტი

თარიღი	ფურცლის №	ფურცლების რაოდენობა
2017	-	-

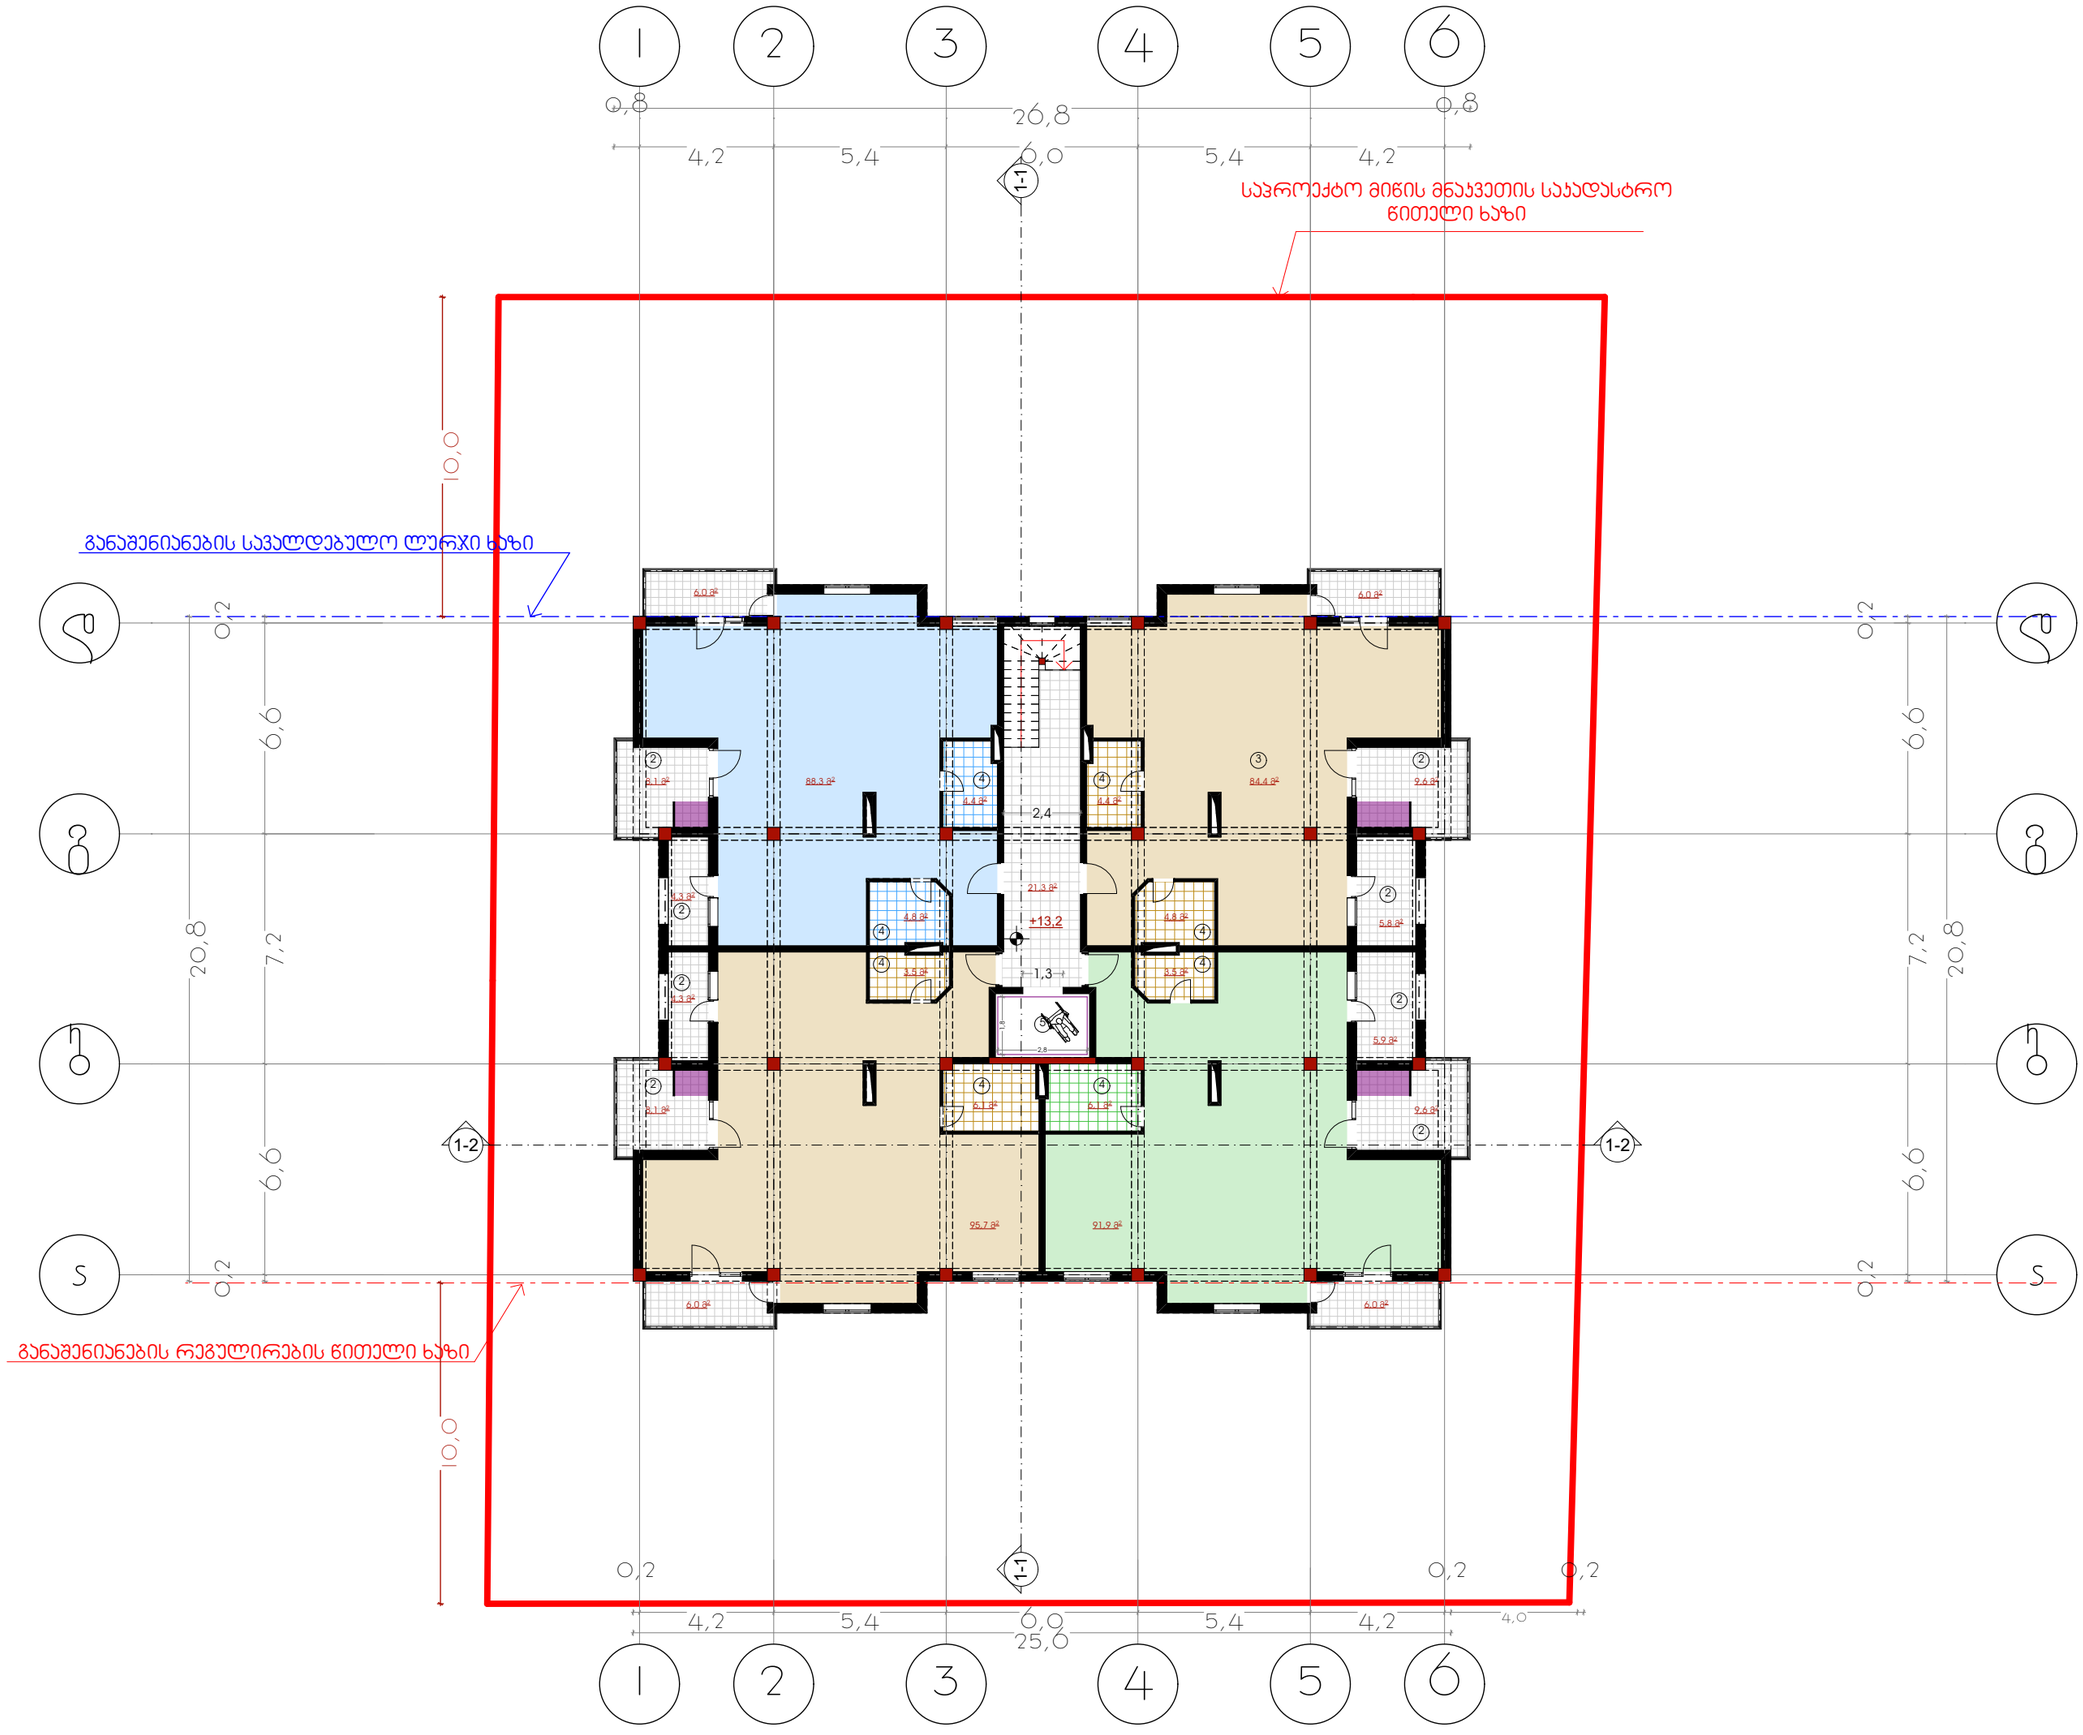

V სართულის გეგმა

ნიშნულზე : +13.2

მ 1:100

საერთო ფართობი სართულზე	573.3 მ²
საერთო ფართობი სართულზე	498.9 მ²
აქედან	
საცხოვრებელი ფართობი	397.9 მ²
საზაფხულო ფართობი	79.7 მ²
სადარბაზოს ფართობი	21.3 მ²

ექსპლიკაცია:

1. ჯიბის უჯრედი, სადარბაზო
2. საზაფხულო ფართობი
3. საცხოვრებელი ფართობი
4. სველი წერტილი

არმირებული კედელი

გათბობა-კონდიცირების ბგრემბატი

ობიექტის მისამართი

ქ. თბილისი
სოფ. დიღომი (ს/კ 01.72.14.040.630)

არქიტექტორული ნაწილი

დამკვეთი: ბ.რამიშვილი

პროექტირება
შ.პ.ს. „აი მაქს+“
საიდენტიფიკაციო კოდი
406026713

მის. ხოშტარია-ბარნოვის ქ. №27/42ა
ტ -- 599 17 60 90

თანამდებობა	სახელი გვარი	ხელმოწერა
დირექტორი	დ. შავთვალაძე	
არქიტექტორი	ი. ხავთასი	

დასახ.	№
სტადია	არქიტექტორული პროექტი

თარიღი	ფურცლის №	ფურცლების რაოდენობა
2017	-	-

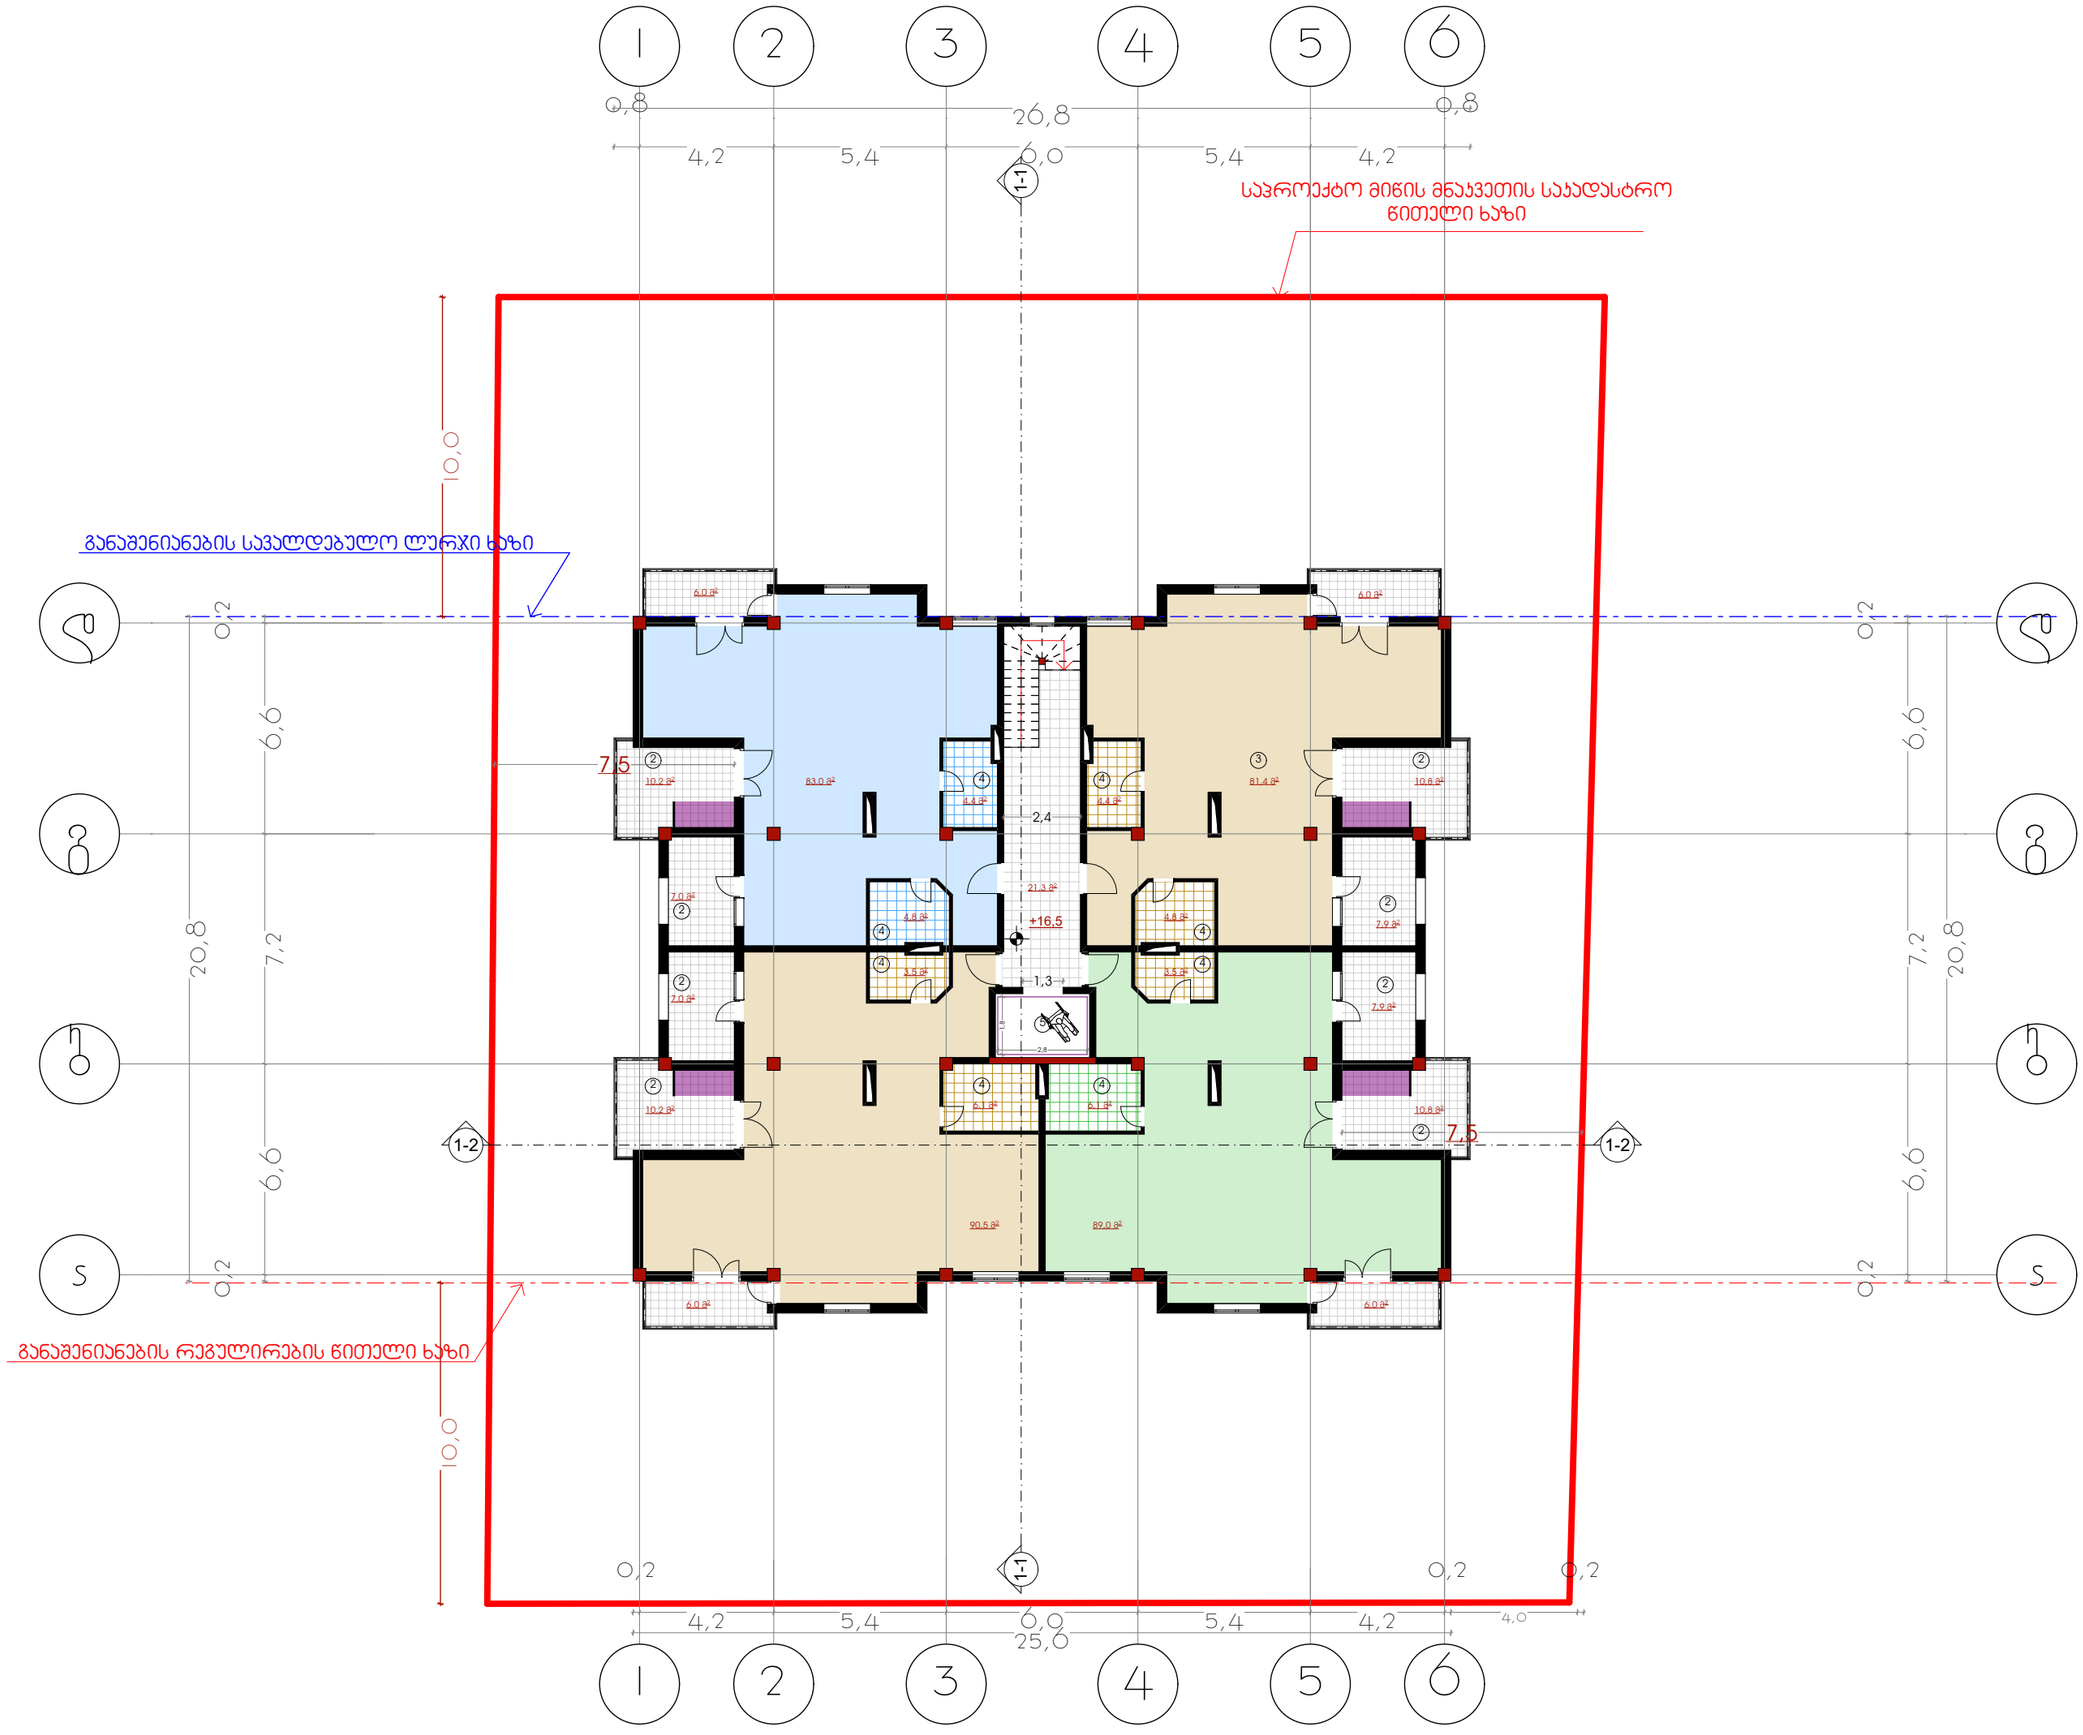

VI სართულის გეგმა

ნიშნულზე : +16.5

მ 1:100

საშმპ. ფართობი სართულზე	573.3 მ²
საერთო ფართობი სართულზე	498.6 მ²
აქედან	
საცხოვრებელი ფართობი	381.5 მ²
საზაფხულო ფართობი	95.8 მ²
სადარბაზოს ფართობი	21.3 მ²

ექსპლიკაცია:

1. ჯიბის უჯრედი, სადარბაზო
2. საზაფხულო ფართობი
3. საცხოვრებელი ფართობი
4. სველი წერტილი

არმირებული კედელი

გათბობა-კონდიცირების ვერტიკალები

ობიექტის მისამართი

ქ. თბილისი
სოფ. დიღომი (ს/კ 01.72.14.040.630)

არქიტექტორული ნაწილი

დამკვეთი: ბ.რამიშვილი

პროექტირება
შ.პ.ს. „აი მაქს+“
საიდენტიფიკაციო კოდი
406026713

მის. ხოშტარია-ბარნოვის ქ. №27/42ა
ტ -- 599 17 60 90

თანამდებობა	სახელი გვარი	ხელმოწერა
დირექტორი	დ. შავთვალაძე	
არქიტექტორი	ი. ხავთასი	

დაპვ.	№
სტადია	არქიტექტორული პროექტი

თარიღი	ფურცლის №	ფურცლების რაოდენობა
2017	-	-

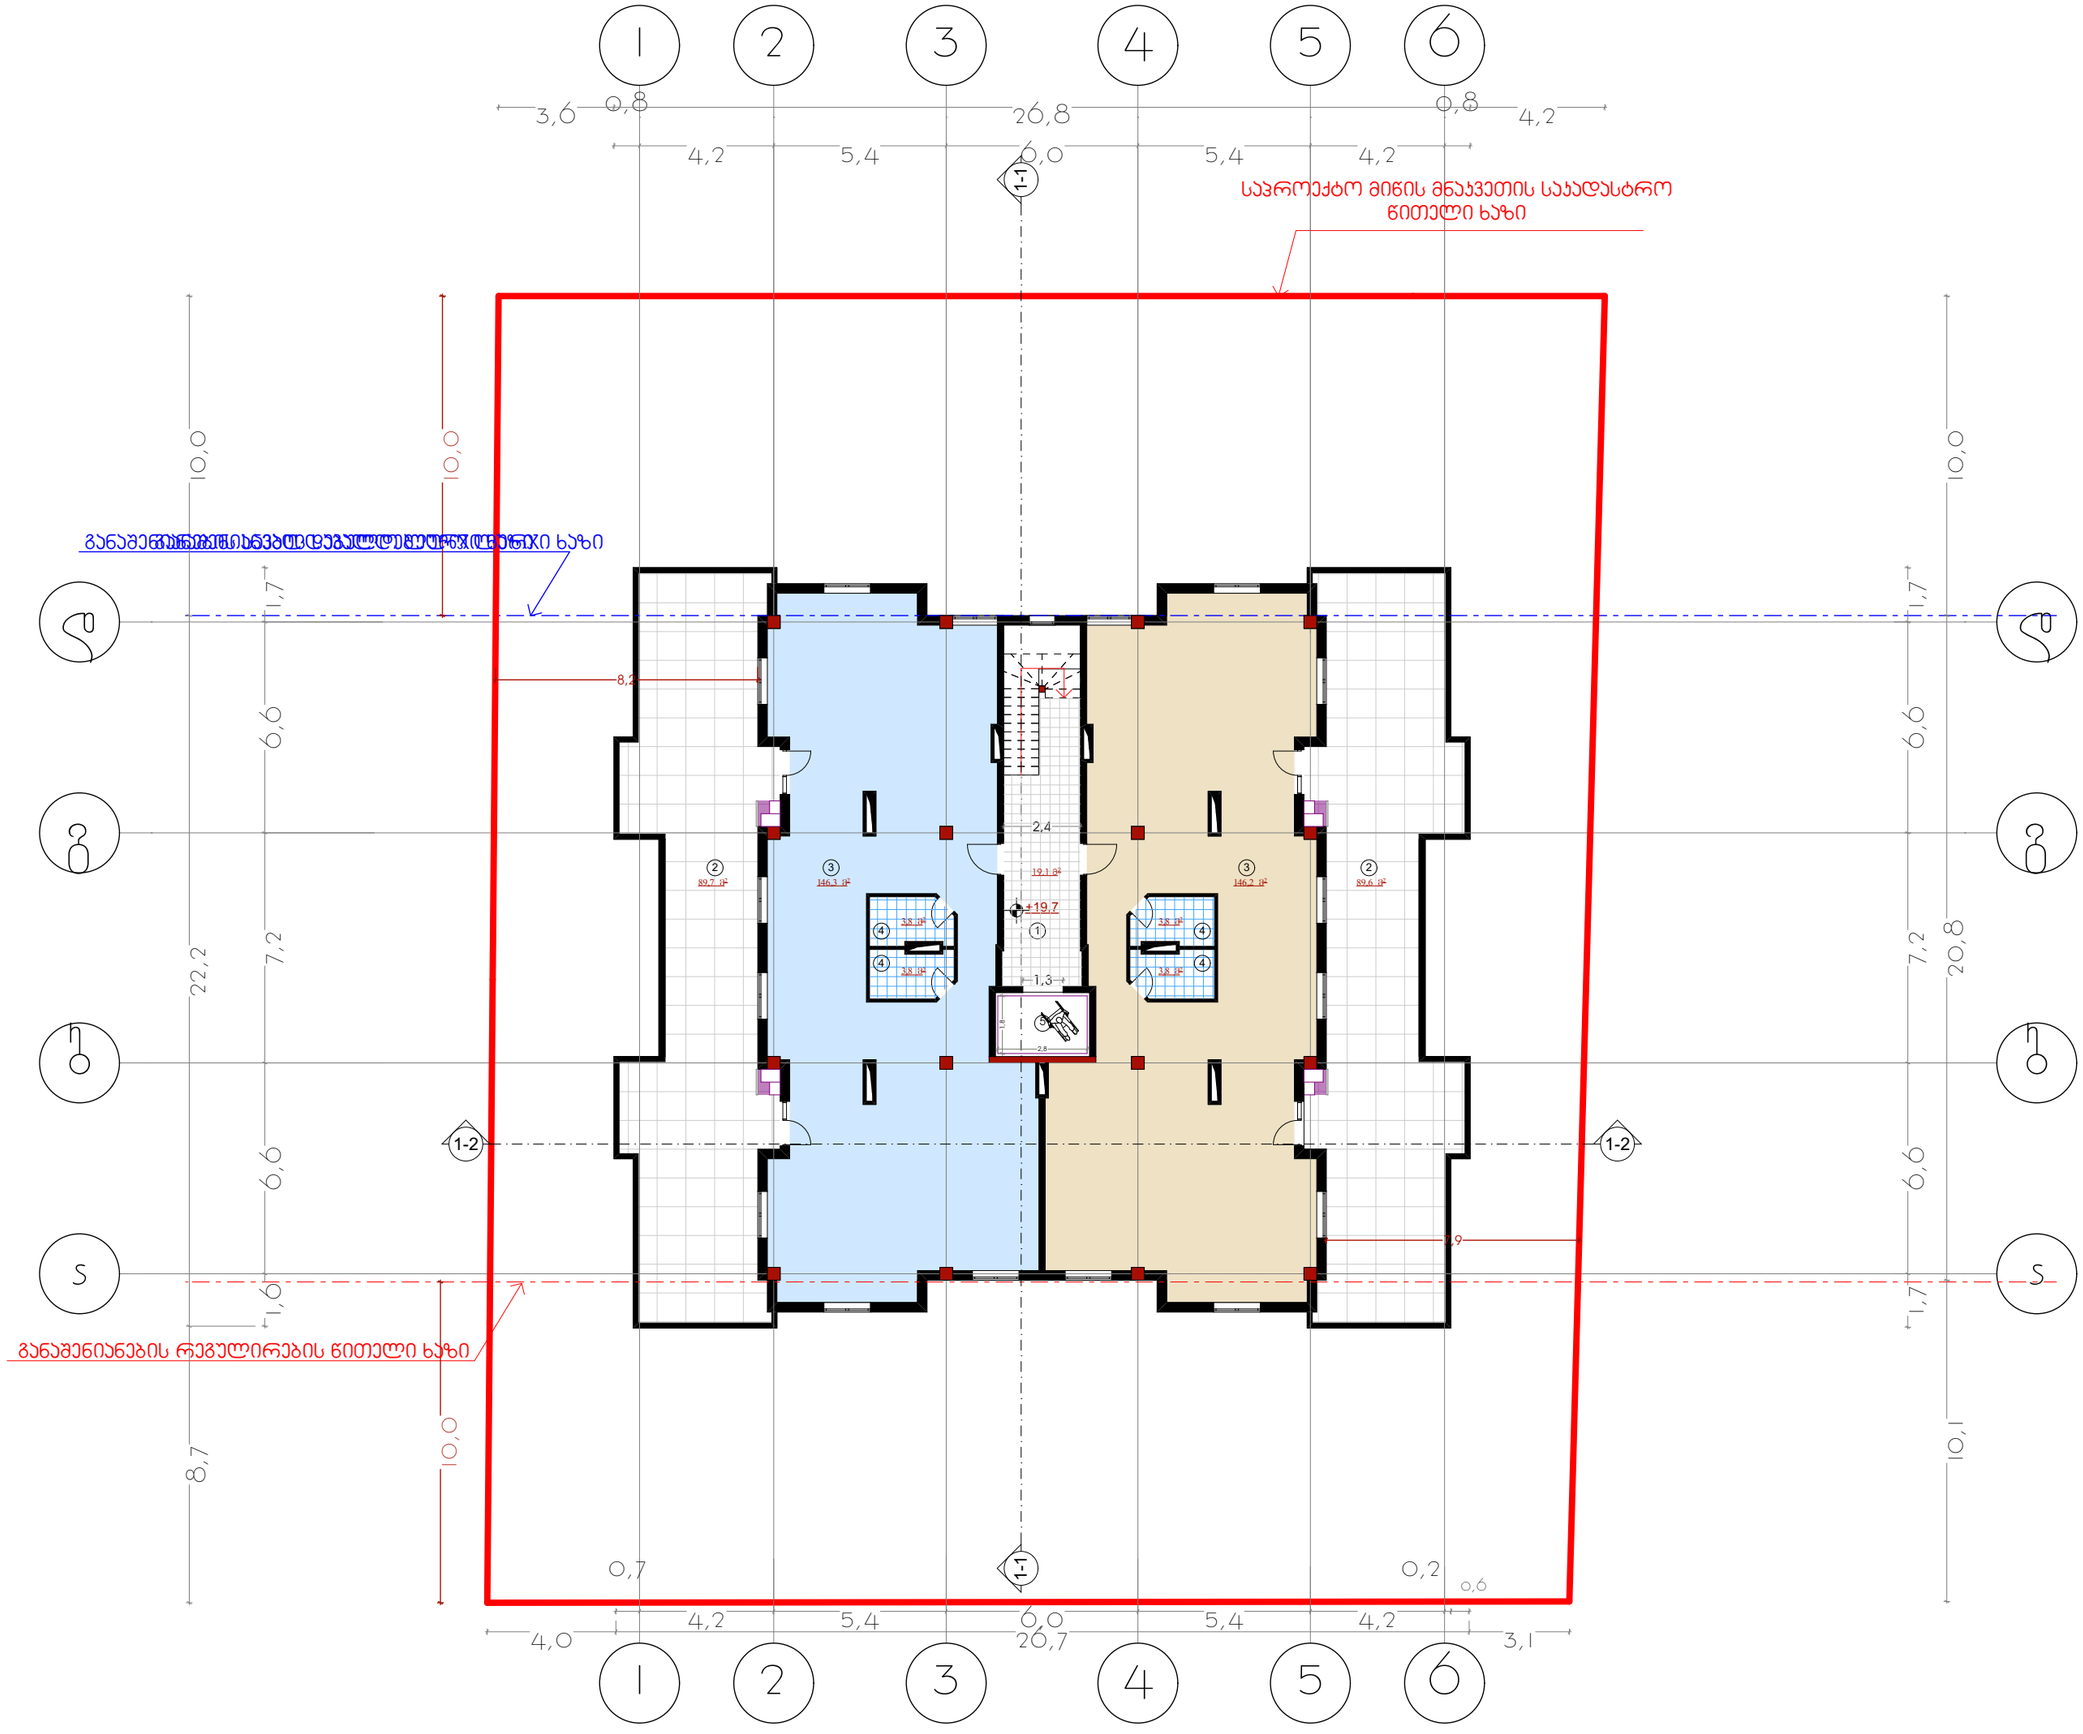

განაშენიანების რეგულირების წითელი ხაზი

VII სართულის გეგმა

ნიშნულზე :+19.7

მ 1:100

სამშ. ფართობი სართულზე	573.4 მ²
საერთო ფართობი სართულზე	506.2 მ²

აქედან

საცხოვრებელი ფართობი	307.8 მ²
საზაფხულო ფართობი	179.3 მ²
სადარბაზოს ფართობი	19.1 მ²

ექსპლიკაცია:

1	ჯიბის უჯრედი, სადარბაზო
2	საზაფხულო ფართობი
3	საცხოვრებელი ფართობი
4	სველი წერტილი
	არმირებული კედელი
	გათბობა-კონდიცირების ბგრემბატი

ობიექტის მისამართი

ქ. თბილისი
სოფ. დიღომი (ს/კ 01.72.14.040.630)

არქიტექტორული ნაწილი

დამკვეთი: ბ.რამიშვილი

პროექტირება
შ.პ.ს. „აი მაქს+“
საიდენტიფიკაციო კოდი
406026713

მის. ხოშტარია-ბარნოვის ქ. №27/42ა
ტ -- 599 17 60 90

თანამდებობა	სახელი გვარი	ხელმოწერა
დირექტორი	დ. შავთვალაძე	
არქიტექტორი	ი. ხავთასი	

დასვ.	№
სტადია	არქიტექტორული პროექტი

თარიღი	ფურცლის №	ფურცლების რაოდენობა
2017	-	-

სახურავის გეგმა

ნიშნულზე : +26.1

მ 1:100



საპროექტო მიწის მნაკვეთის საკადასტრო წითელი ხაზი

განაშენიანების საკალდებულო წერწი ხაზი

წყალშემკრები

+26.1

+19.7

+19.8

1-1

1-2



ექსპლიკაცია:

1	ქიბის უჯრედი, სადარბაზო
2	საზაფხულო ფართობი
3	საცხოვრებელი ფართობი
4	სველი წერტილი
	არმირებული ქედელი

ობიექტის მისამართი

ქ. თბილისი
სოფ. დიღომი (ს/კ 01.72.14.040.630)

არქიტექტორული ნაწილი

დამკვეთი: ბ.რამიშვილი

პროექტირება
შ.პ.ს. „აი მაქს+"
საიდენტიფიკაციო კოდი
406026713

მის. ხოშტარია-ბარნოვის ქ. №27/42ა
ტ -- 599 17 60 90

თანამდებობა	სახელი გვარი	ხელმოწერა
დირექტორი	დ. შავთვალაძე	
არქიტექტორი	ი. ხავთასი	

დაპვ.	№
სტადია	არქიტექტურული პროექტი

თარიღი	ფურცლის №	ფურცლების რაოდენობა
2017	-	-