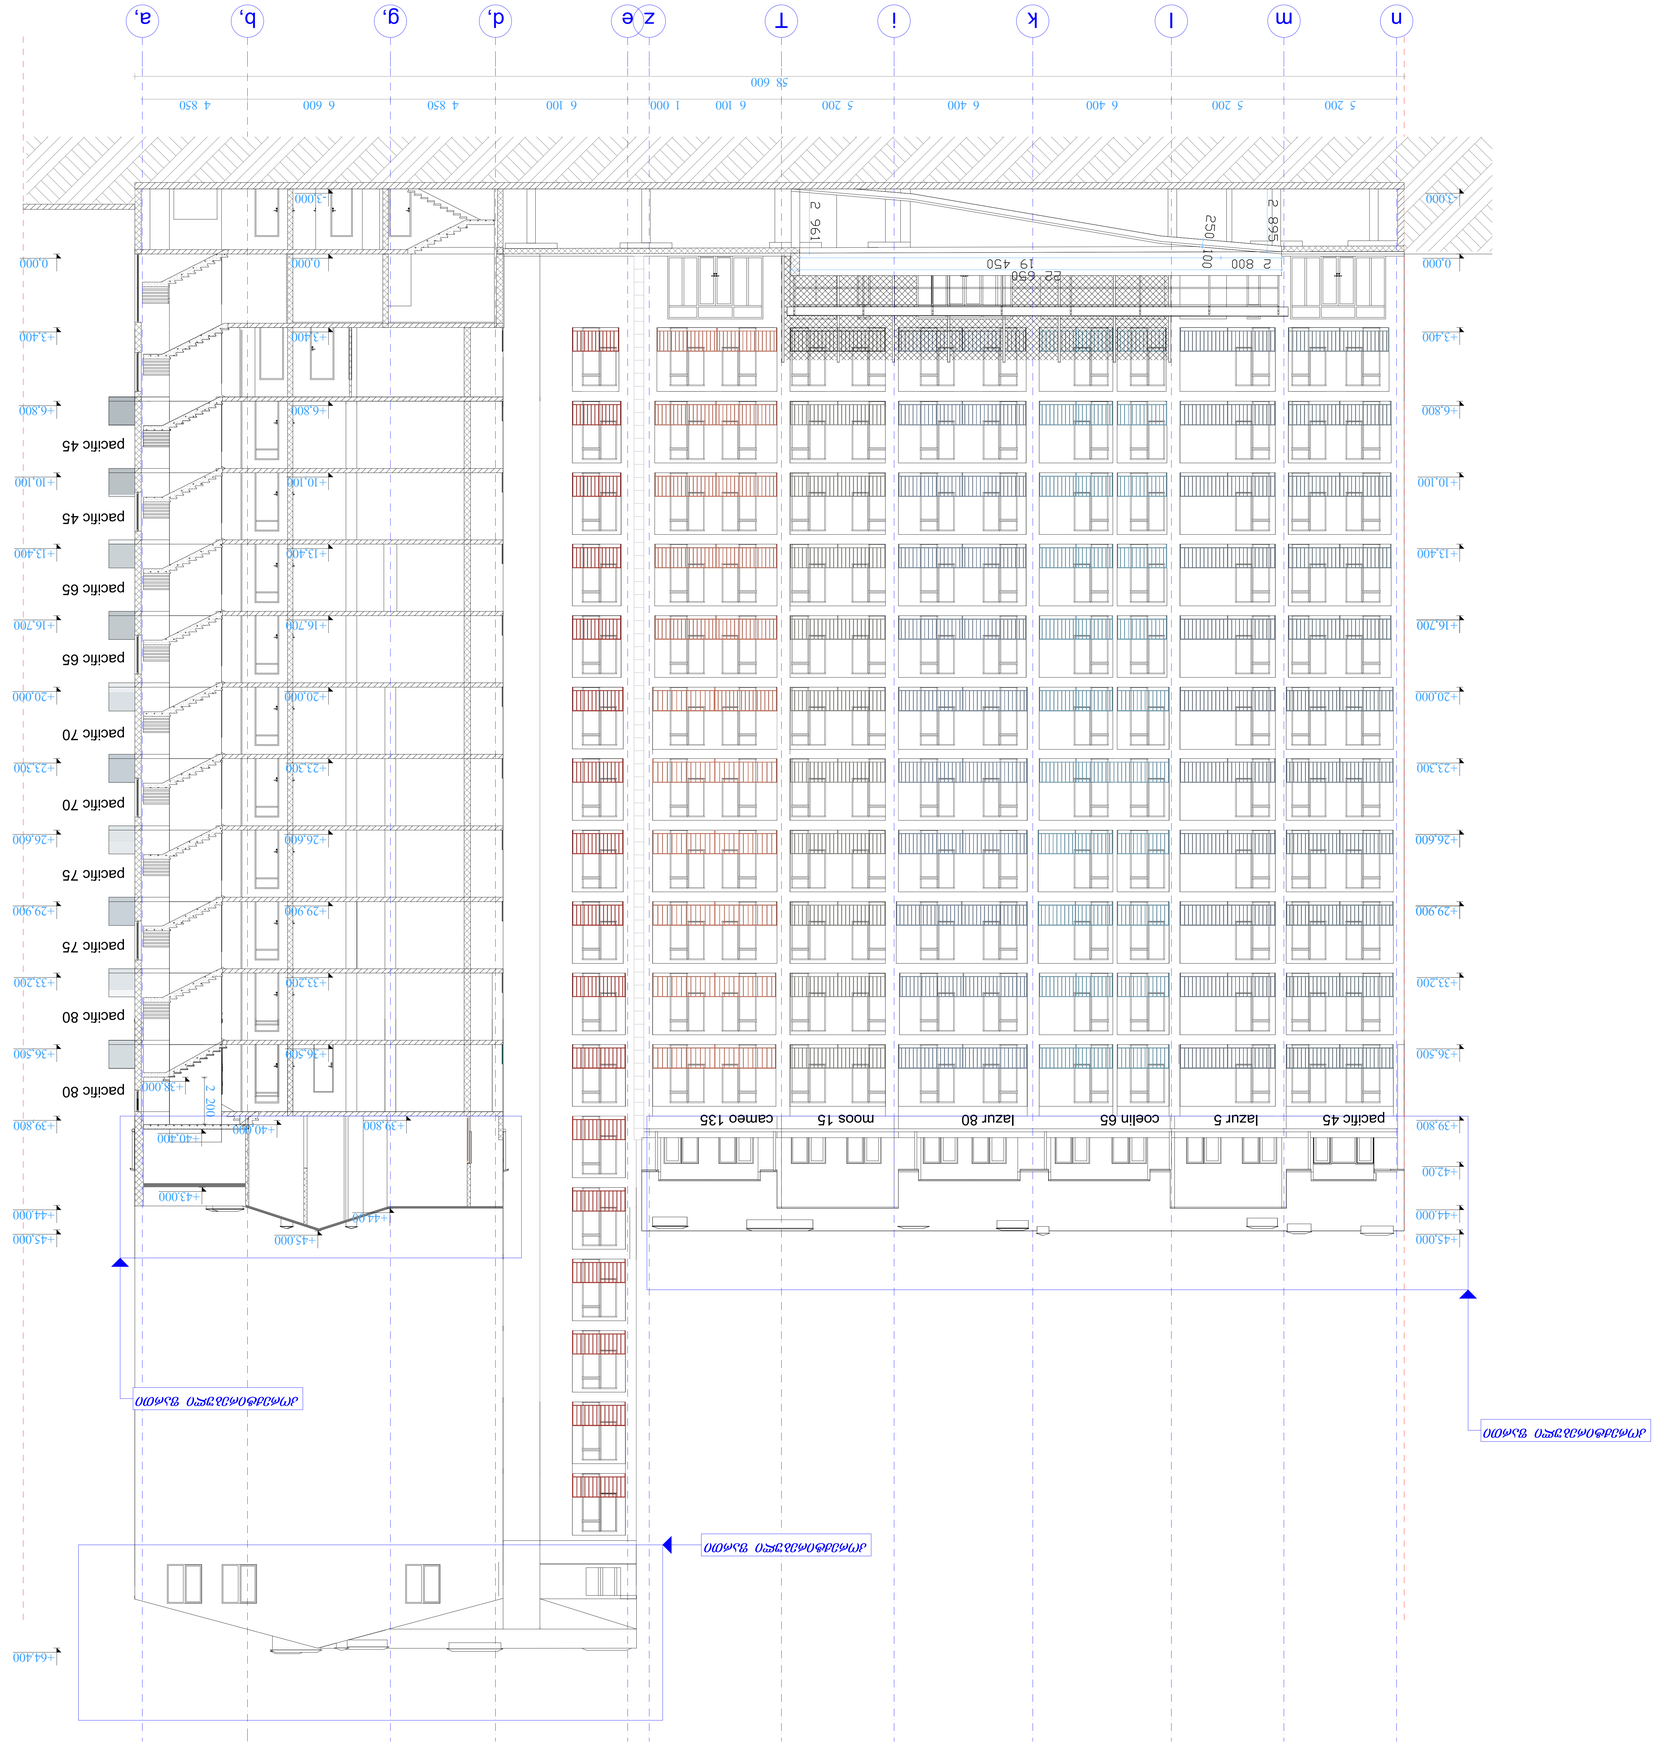

გვარი ხელმოწერა

ექსპლიკაცია:

ფურცელი

მისამართი

თანამდებობა

დამკვეთი

ფურცლები

თარიღი

შენიშვნები:

ნახაზი

პროექტის სახელწოდება

ფორმატი დაკვეთა # ფაილის სახელი

სტადია

st. pr.

თარიღი

მასშტაბი 1:100

02/28/14

არსებული მრავალბინიანი სახლის
რეკონსტრუქცია-დაშენება

ქ.თბილისი საქართველოს ბავშვთა

ფედერაციისა და #2 საავადმყოფო-

პოლიკლინიკას შორის

S.p.s. "sevens-sqai"

1. ზომები მოცემულია მილიმეტრებში;
2.არქიტექტურული ნიშნული 0.000 შეესაბამება
აბსოლუტურ ნიშნულს +488.1
3. ყველა ზომა უნდა შემოწმდეს სამშენებლო
მოედანზე. ყველა შეუთავსებლობა უნდა
გარკვეულ იქნას არქიტექტორტან. მშენებლობის
დროს დაშვებულ უზუსტობებზე, ან
შეუსაბომობებზე არქიტექტორი პასუხისმგებელი არ
არი. მშენებლობის მსვლელობისას საინჟინრო
სამუშაოების დაგეგმარება ან სპეციალისტების
განცხადებები ან სამუშაო მონახაზები, რაც იწვევს
პროექტის ცვლილებას, ხორციელდება მხოლოდ
არქიტექტორის ნებართვის შემთხვევაში.
მშენებლობის და წარმოების ნებისმიერი
ცვლილება უნდა იქნას დაფიქსირებული, მიზეზები
დროულად უნდა შეატყობინონ არქიტექტორს და
სამუშოთა მმართველს (ან მენარდეს).
4. მოცემულია არქიტექტურული ნიშნულები.

არქიტექტორი ნ.კაპანაძე

b,

5 200 5 200 6 400 6 400 5 200 6 100 1 000 6 100 4 850 6 600 4 850

± 0,000

+3,400

+6,800

+10,100

+13,400

+16,700

+20,000

+23,300

+26,600

+29,900

+33,200

+36,500

+39,800

+42.00

+44.000

+45,000

58 600

2 895

2 961

22 650

2 800 19 450 100 250

+39,800 +40,000 +40,400

± 0,000

+3,400

+6,800

+10,100

+13,400

+16,700

+20,000

+23,300

+26,600

+29,900

+33,200

+36,500

+39,800

+44.000

+45,000

+64.400

+38,000

+45.000

+44.00

2 200

+43.000

pacific 80

pacific 80

pacific 75

pacific 75

pacific 70

pacific 70

pacific 65

pacific 65

pacific 45

pacific 45

pacific 45 lazur 5 coelin 65 lazur 80 moos 15 cameo 135

n m l k i T z e d, g, a,

-3,000

± 0,000

+3,400

+6,800

+10,100

+13,400

+16,700

+20,000

+23,300

+26,600

+29,900

+33,200

+36,500

-3,000

კორექტირებული ფართი

კორექტირებული ფართი

კორექტირებული ფართი

ჭრილი 1-1

a-29

საპროექტო ჭრილი

სარეკონსტრუქციო
ჭრილი

საპროექტო ჭრილი

75

+64.400

+59.600

+56.300

+53.000

+49.700

+46.400

+45.000

+44.000

+43.000

+39.800

+36.500

+33.200

+29.900

+26.600

+23.300

+20.000

+16.700

+13.400

+10.100

+6.800

+3.400

0.000

-1.350

-3.000

pacific 45

moos 70

moos 70

moos 75

moos 75

moos 80

+44.000

moos 80

+40.400

+38.600

pacific 80

+35.300

pacific 80

+32.000

pacific 75

+28.700

pacific 75

+25.400

pacific 70

+22.100

pacific 70

+18.800

pacific 65

+15.500

pacific 65

+12.200

pacific 45

+8.900

pacific 45

+5.600

+2.183

-1.440

სარეკონსტრუქციო ზართი

სარეკონსტრუქციო ზართი

სარეკონსტრუქციო ზართი

lazur 5 | coelin 65 | lazur 80 | moos 15 | cameo 135 | bordeaux 70 | pacific 45 | lazur 5 | coelin 65

+45.00

+44.00

+39.800

+36.500

+33.200

+29.900

+26.600

+23.300

+20.000

+16.700

+13.400

+10.100

+6.800

+3.400

0.000

4 850 | 6 600 | 4 850 | 3 250 | 4 500 | 1 000 | 6 400 | 5 200 | 6 400 | 6 400 | 5 200 | 6 400 | 6 400 | 5 200 | 5 650

79 000

16 | 15 | 14 | 13 | 12 | 11 | 10 | 9 | 8 | 7 | 6 | 5 | 4 | 3 | 2 | 1









გვარი ხელმოწერა

ექსპლიკაცია:

ფურცელი

მისამართი

თანამდებობა

დამკვეთი

ფურცლები

თარიღი

შენიშვნები:

ნახაზი

პროექტის სახელწოდება

ფორმატი დაკვეთა # ფაილის სახელი

სტადია

st. pr.

თარიღი

მასშტაბი 1:100

02/28/14

არსებული მრავალბინიანი სახლის
რეკონსტრუქცია-დაშენება

ქ.თბილისი საქართველოს ბავშვთა

ფედერაციისა და #2 საავადმყოფო-

პოლიკლინიკას შორის

S.p.s. "sevens-sqai"

1. ზომები მოცემულია მილიმეტრებში;
2.არქიტექტურული ნიშნული 0.000 შეესაბამება
აბსოლუტურ ნიშნულს +488.1
3. ყველა ზომა უნდა შემოწმდეს სამშენებლო
მოედანზე. ყველა შეუთავსებლობა უნდა
გარკვეულ იქნას არქიტექტორტან. მშენებლობის
დროს დაშვებულ უზუსტობებზე, ან
შეუსაბომობებზე არქიტექტორი პასუხისმგებელი არ
არი. მშენებლობის მსვლელობისას საინჟინრო
სამუშაოების დაგეგმარება ან სპეციალისტების
განცხადებები ან სამუშაო მონახაზები, რაც იწვევს
პროექტის ცვლილებას, ხორციელდება მხოლოდ
არქიტექტორის ნებართვის შემთხვევაში.
მშენებლობის და წარმოების ნებისმიერი
ცვლილება უნდა იქნას დაფიქსირებული, მიზეზები
დროულად უნდა შეატყობინონ არქიტექტორს და
სამუშოთა მმართველს (ან მენარდეს).
4. მოცემულია არქიტექტურული ნიშნულები.

არქიტექტორი ნ.კაპანაძე

a

a

b

b

g

g

d

d

e

e

z

z

T

T

i

i

k

k

l

l

m

m

n

n

-3,000

± 0,000

+3,400

+6,800

+10,100

+13,400

+16,700

+20,000

+23,300

+26,600

+29,900

+33,200

+36,500

+39,800

+42,300

+45.000

-2,055

+0,300

58 600

-3,000

± 0,000

+3,400

+6,800

+10,100

+13,400

+16,700

+20,000

+23,300

+26,600

+29,900

+33,200

+36,500

+39,800

+43,100

+46,400

+49,700

+53.000

+56.300

+59,600

+62.100

+64.400

75°

სარეკონსტრუქციო ფართი

სარეკონსტრუქციო ფართი

ჭრილი 3-3

a-31

საპროექტო ჭრილი

სარეკონსტრუქციო
ჭრილი