საპროექტო გეგმები

ჯ-2 დათვლა: XIII
სართულის საანგარიშო
ფართი 1937.26 მ²

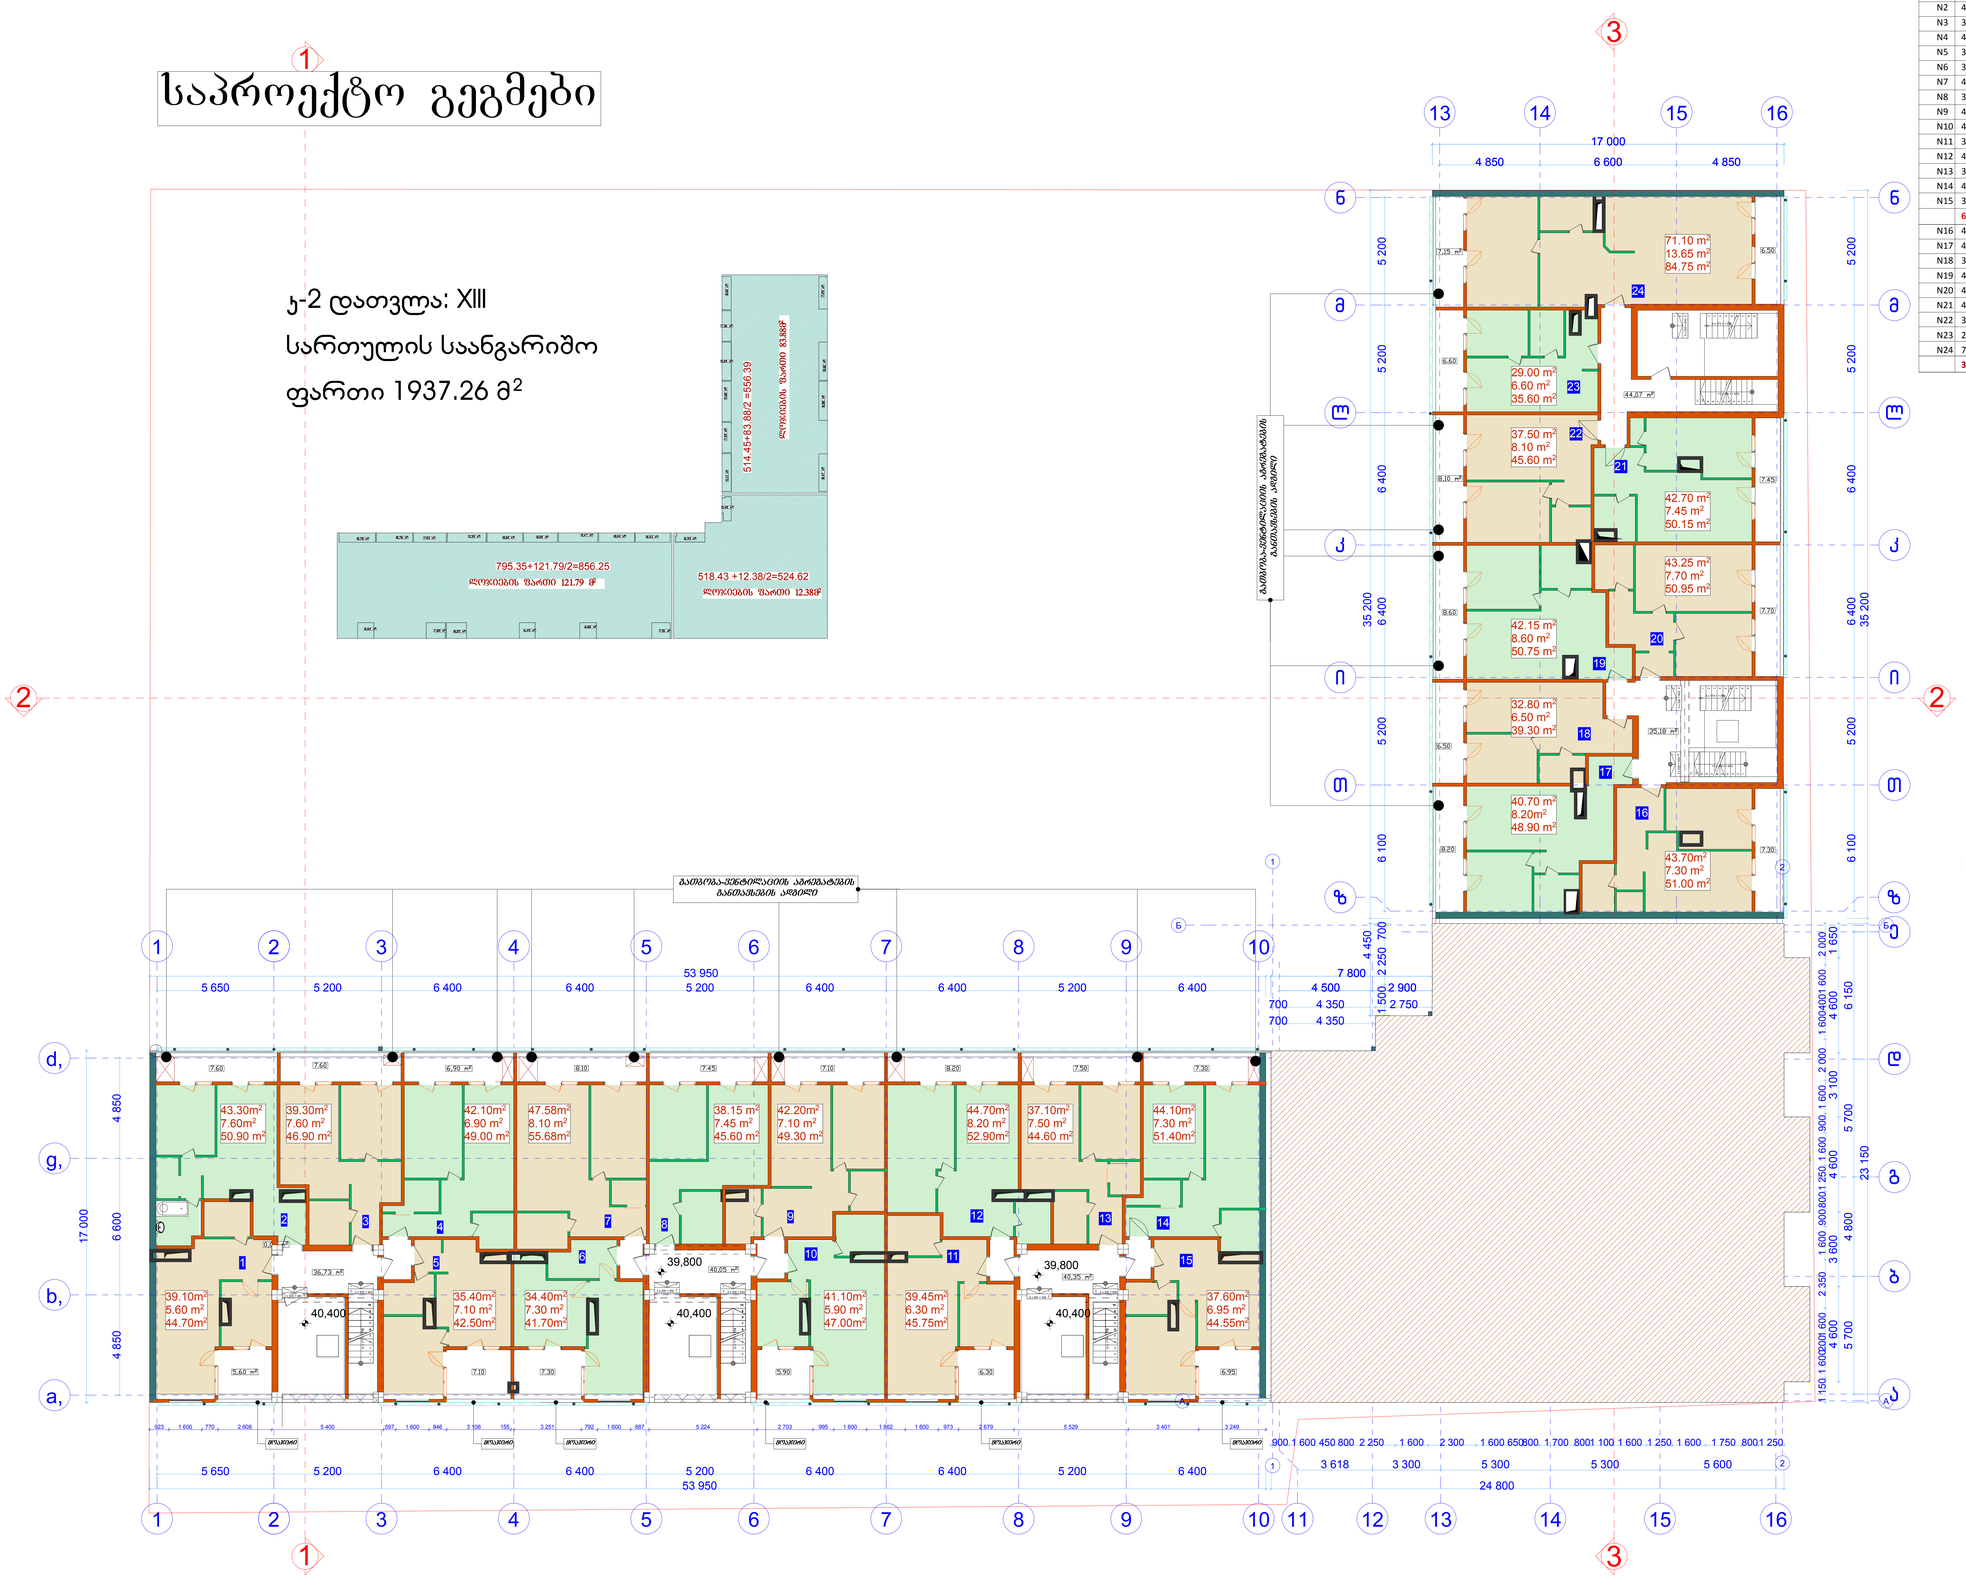

ბინა	საცხოვრებელი ბალი	პივანი	სულ
N1	39,1	5,6	44,7
N2	43,3	7,6	50,9
N3	39,3	7,6	46,9
N4	42,1	6,9	49
N5	35,4	7,1	42,5
N6	34,4	7,3	41,7
N7	47,58	8,1	55,68
N8	38,15	7,45	45,6
N9	42,2	7,1	49,3
N10	41,1	5,9	47
N11	39,45	6,3	45,75
N12	44,7	8,2	52,9
N13	37,1	7,5	44,6
N14	44,1	7,3	51,4
N15	37,6	6,95	44,55
	605,58	**106,9**	**712,48**
N16	43,7	7,3	51
N17	40,7	8,2	48,9
N18	32,8	6,5	39,3
N19	42,15	8,6	50,75
N20	43,25	7,7	50,95
N21	42,7	7,45	50,15
N22	37,5	8,1	45,6
N23	29	6,6	35,6
N24	71,10	13,65	84,75
	382,9	**74,1**	**457**

შენობის არსებული ნაწილი

მასშტაბი	1:100	საანგარიშებელი ფეგმი
თარიღი	02/28/14	XIII სართულის ეგემა 39.800 ნაშენებე
სტალია	ფურცვლი	ფურცვლები
სტ. პრ.		

ბინა	საცხოვრებელი	აივანი	სულ
25	32,9	5,7	38,6
26	52,7		52,7
27	70,65		70,65
28	117,35		117,35
29	56,6		56,6
30	89,7	6,5	96,2
	419,9	12,2	432,1

საპროექტო გეგმები

ა-2 დათვლა: XII სართულის
საანგარიშო ფართი
524.62 მ2

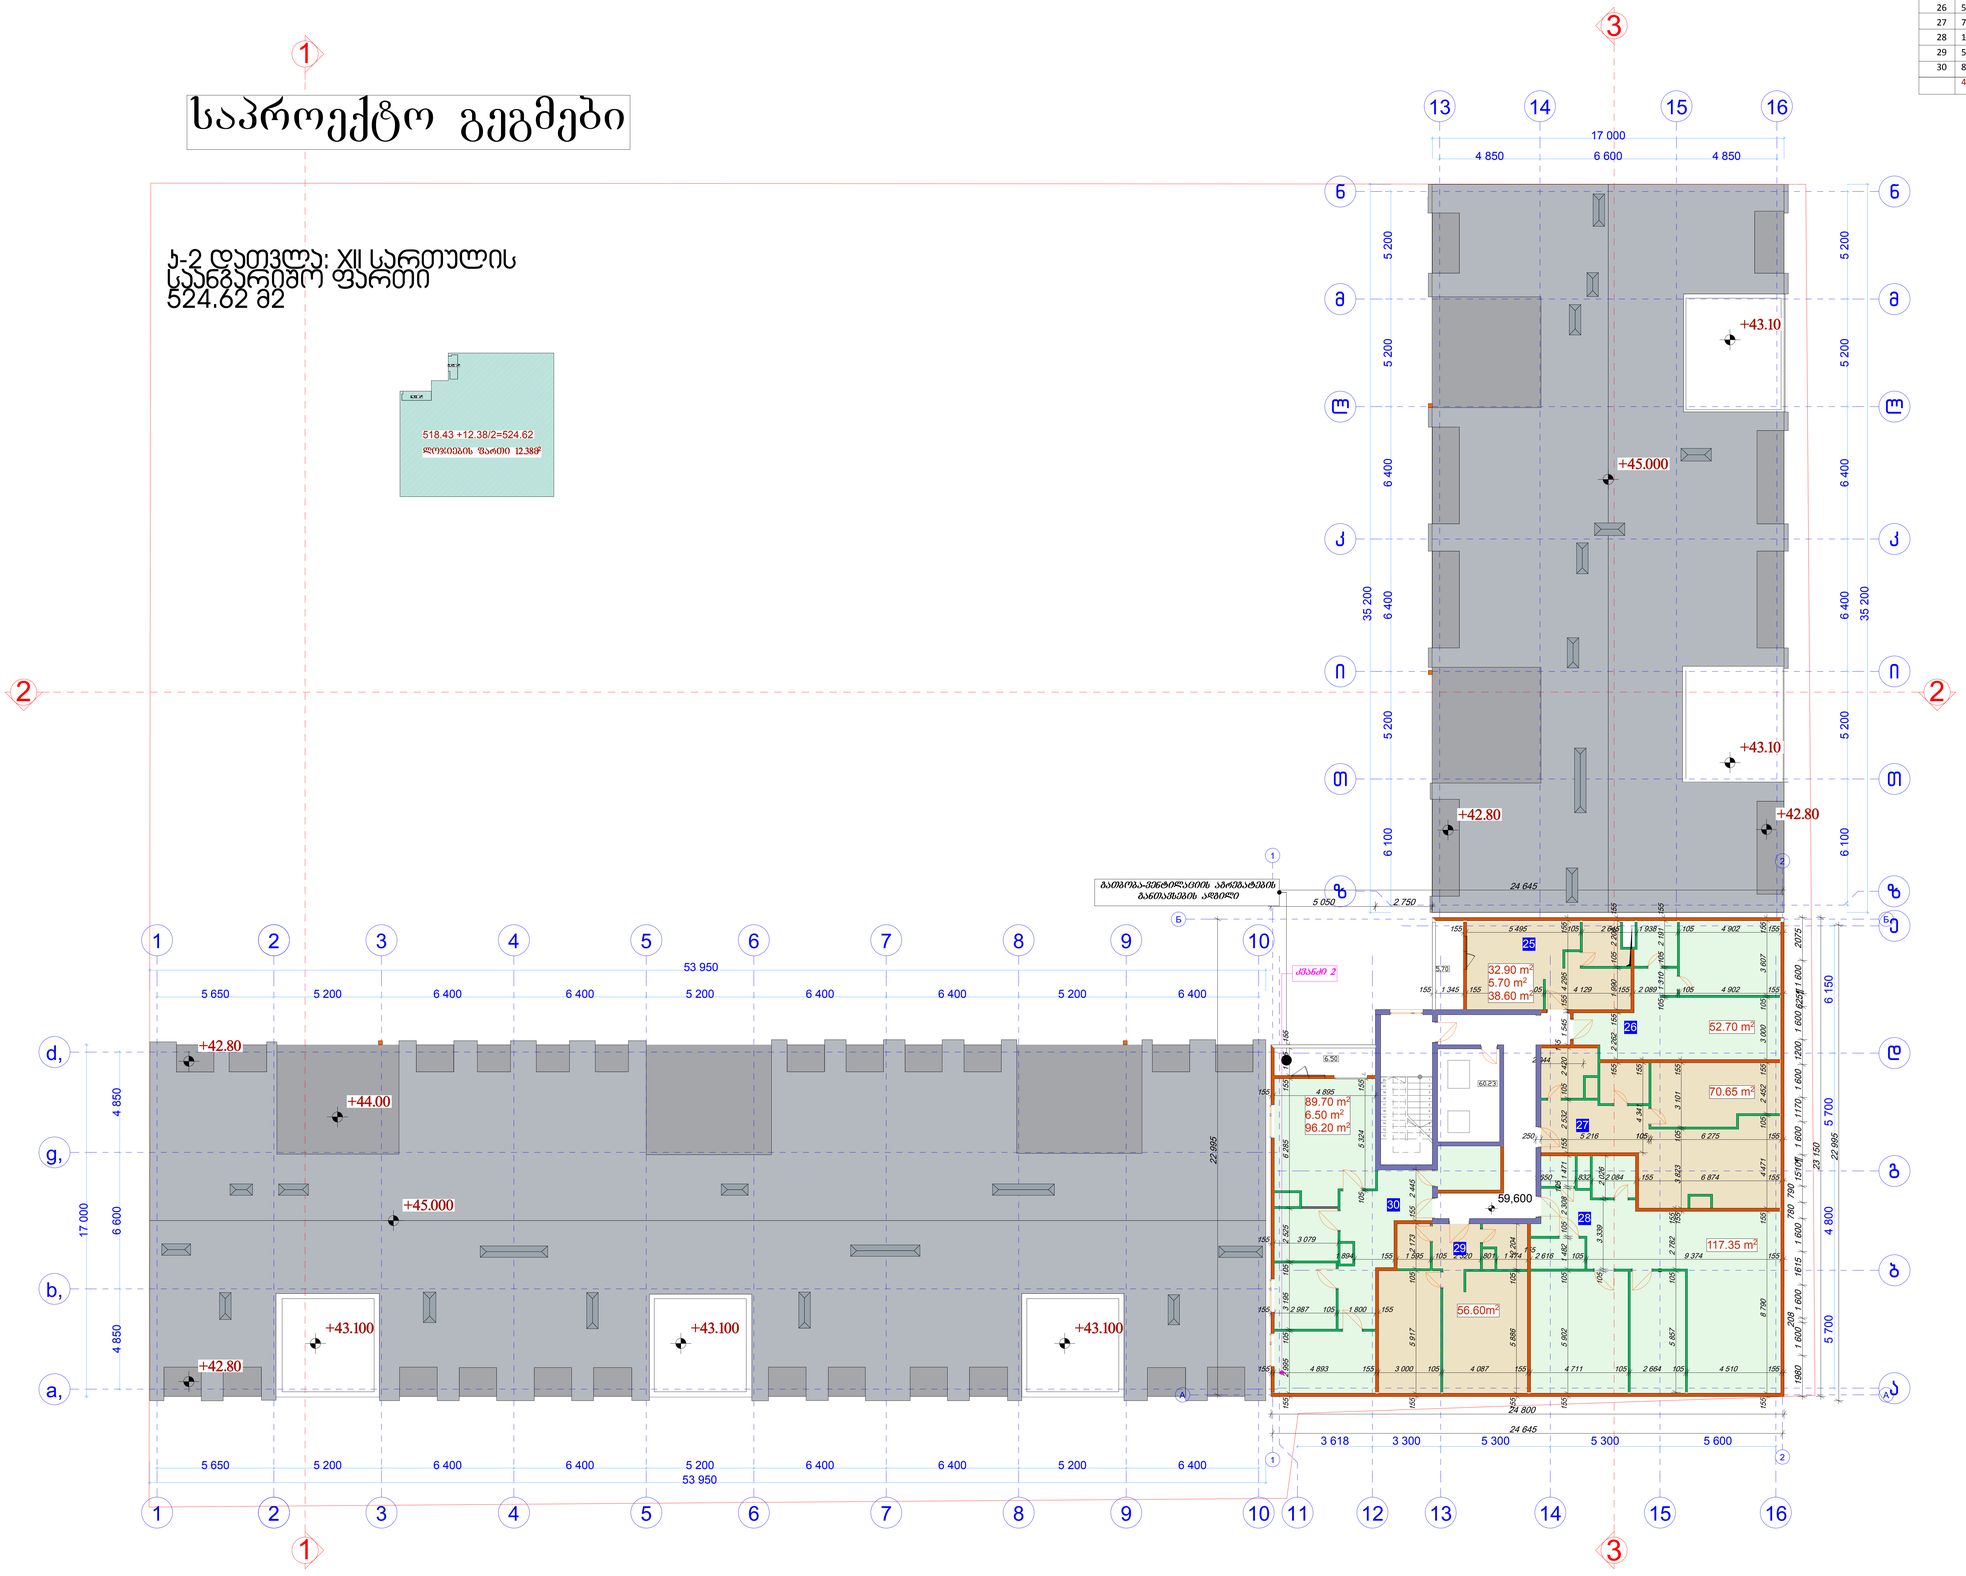

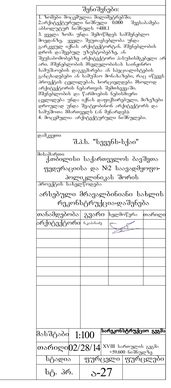

სახურავის საპროექტო გეგმა

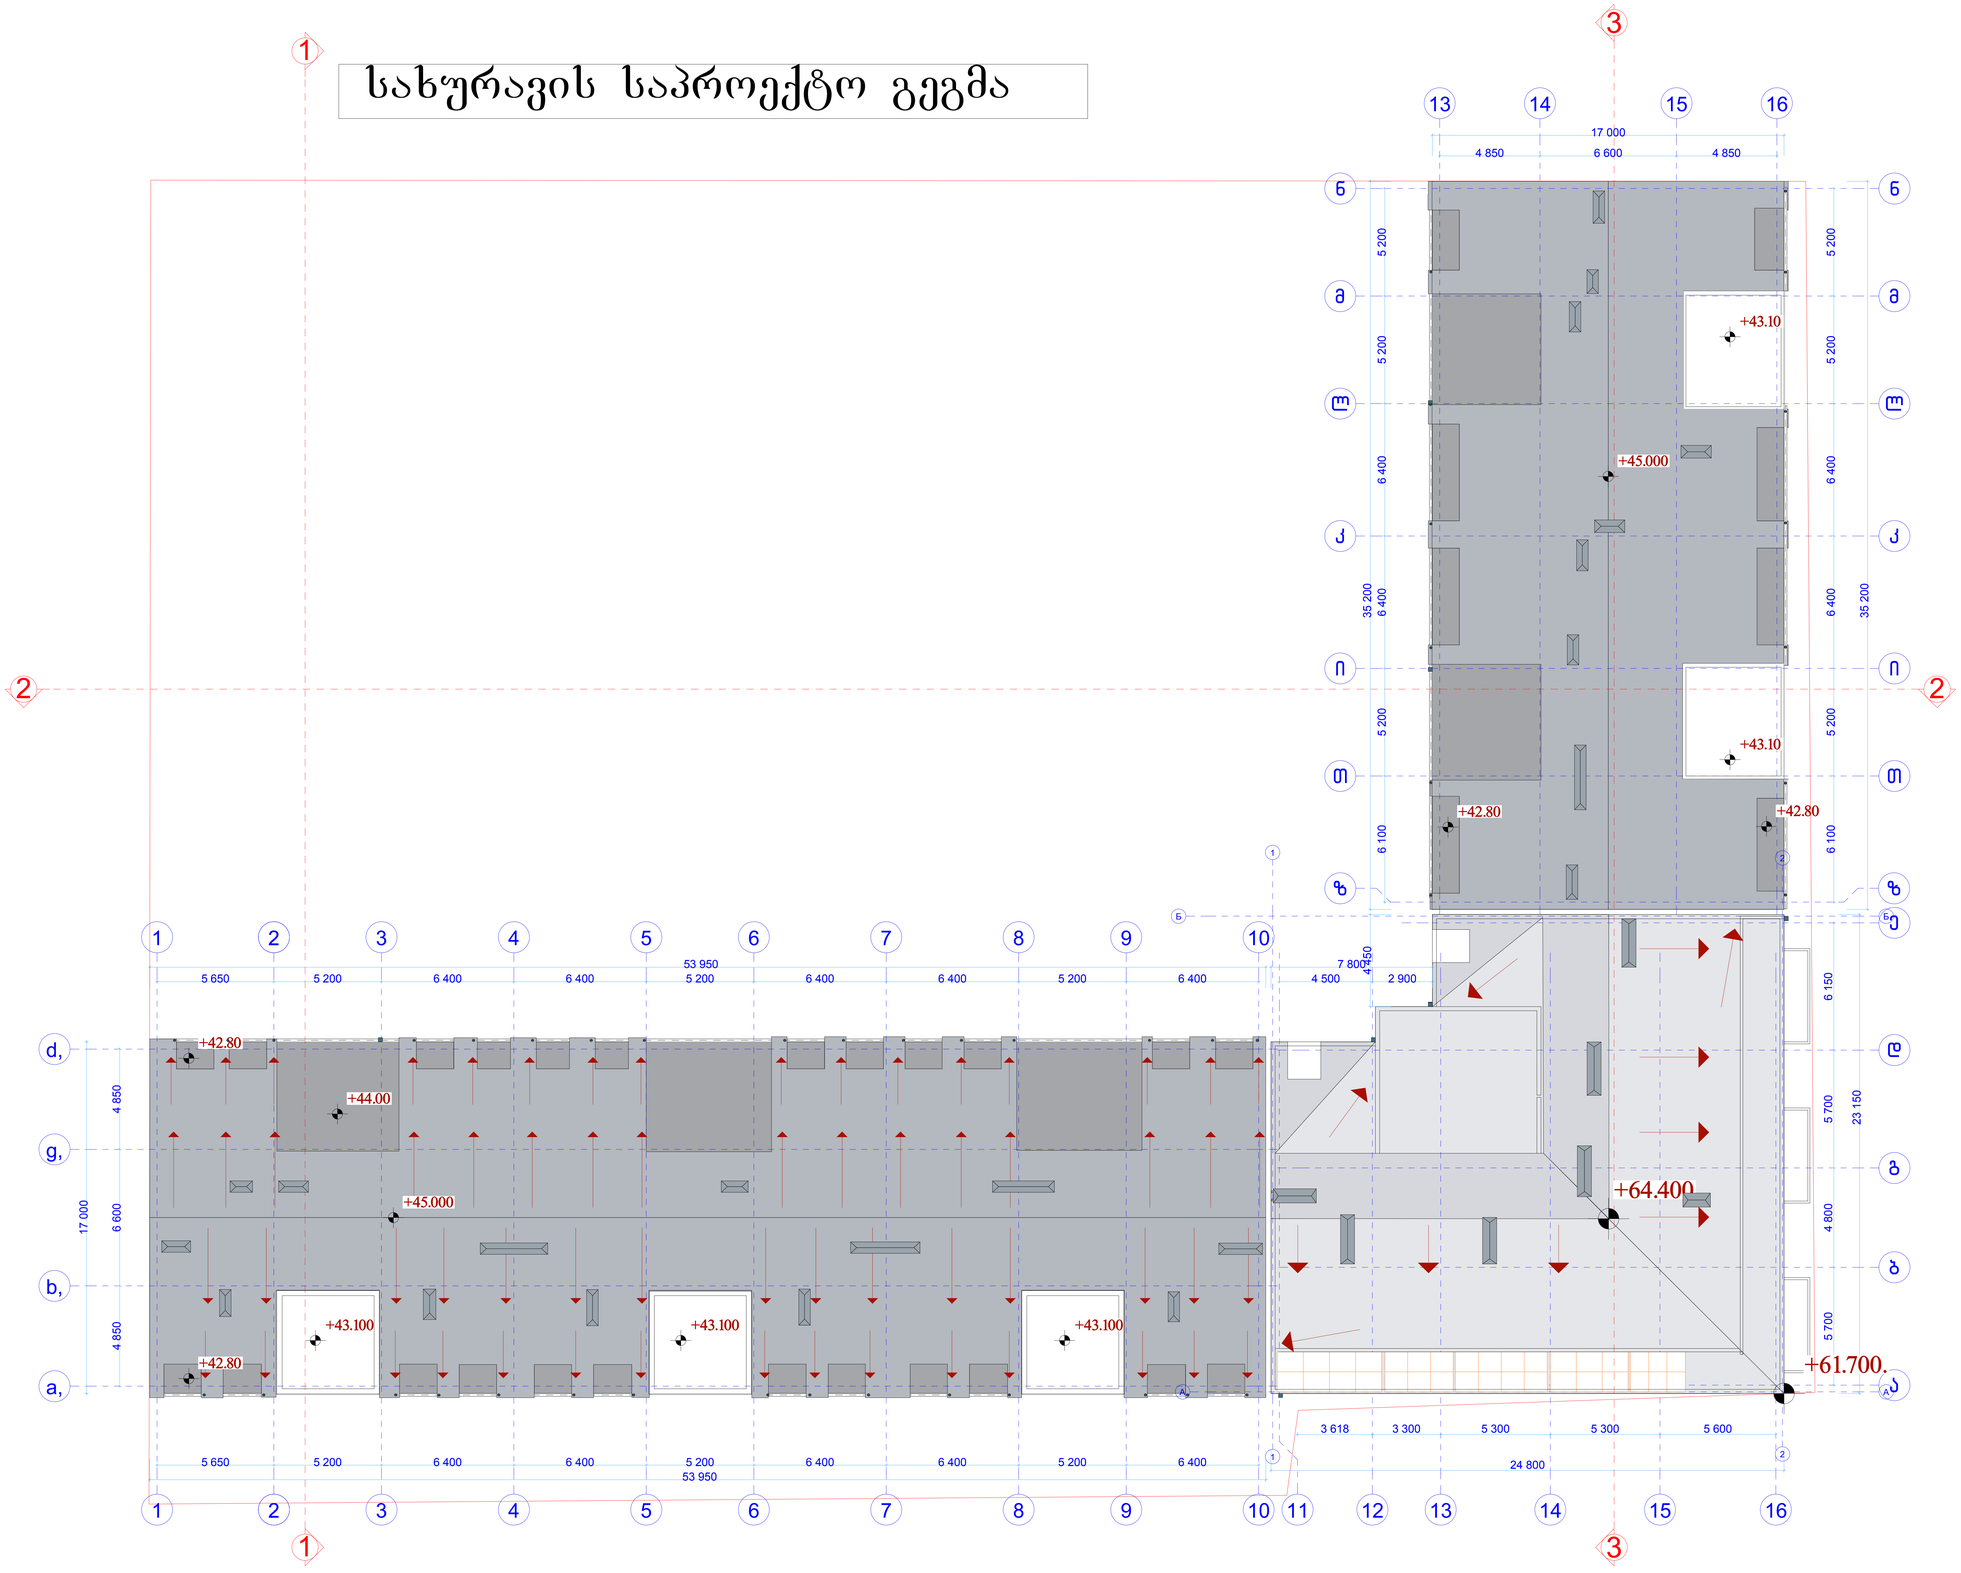

შენიშვნები


შპს. "ჯეფრი-სტარ"

ქ.თბილისი საქართველოს პატრიარქი ილია II-ის ფუნდამენტის დ. N2 საავადმყოფო-პოლიკლინიკის მშენებლობა

არსებული მრავალბინიანი სახლის რეკონსტრუქცია-აღშენება

ინჟინერული განყოფილება	ხელმოწერა	თარიღი
არქიტექტორი		

მასშტაბი	1:100
თარიღი	02/28/14
ნახაზის ნომერი	
ნახაზის დასახელება	სახურავის გეგმა
სტადია	ფურცელი	ფურცლების
სტ. პრ.	ა-28	