
საპროექტო ჭრილი

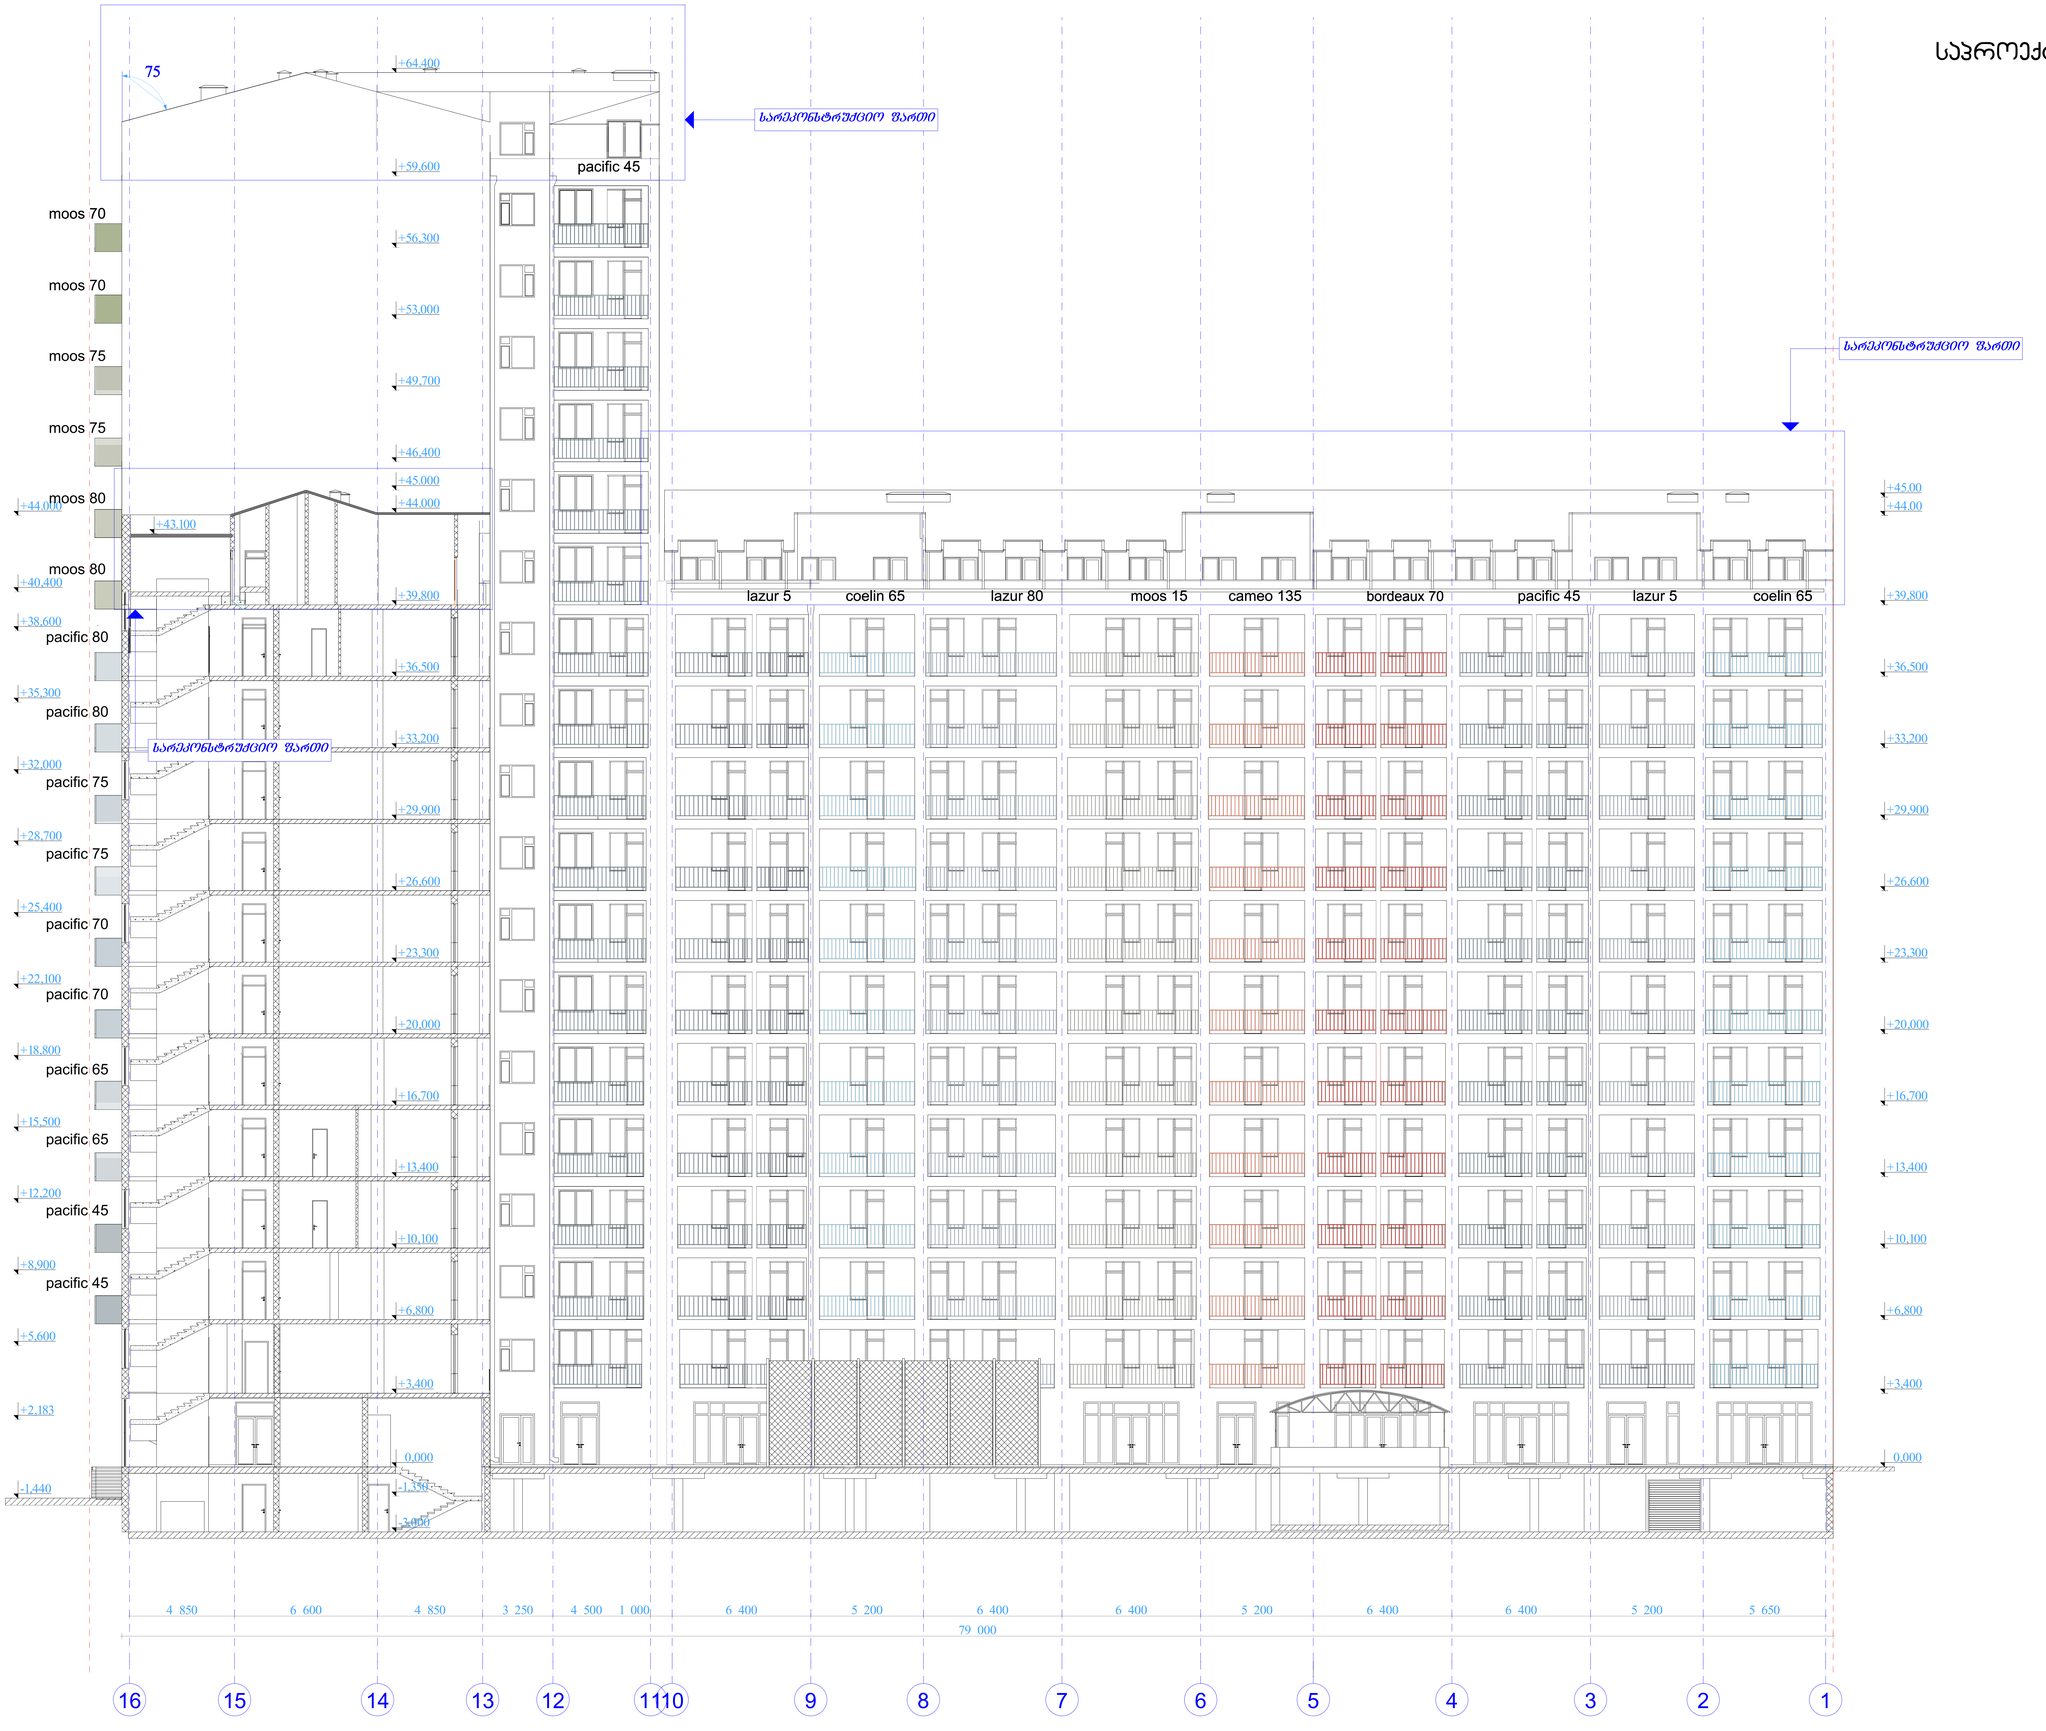

ფორმატი	ღერძთა №	ფიცრის სახელი
	ექსპლიკაცია	

შენიშვნები:
1. ზომები მილიმეტრებში.
2. ბეტონის კლასი B25 არმატურის კლასი A400C, A500C, A240C
3. ყველა ზომა უნდა შემოწმდეს საშენებო ობიექტზე ყველა შეუთანხმებელი უნდა გარკვეულ იქნას არქიტექტორებთან. შენიშვნების ორის დაშვებული ვარემოებაზე. ამ შემთხვევაში არქიტექტორი პასუხისმგებელი არ არის შენიშვნის შედეგებისთის საშენო სამუშაოების დაწყებამდე ამ ხელოვნების ნაწილის ნახაზებში მოცემული ზომები უნდა შეამოწმოს მთავარ არქიტექტორის ნებართვის შემთხვევაში. შენიშვნების და ნახაზების ხელმოწერა ცვლილება უნდა იქნას დაფიქსირებული. ბოლოს ავტორის არქიტექტორის და საშენოს მხრიდან ან ხელმოწერა.

დამკვეთი: შპს. "ქვეყნის-სახლ"


პროექტის დასახელება: არსებული მრავალბინიანი სახლის რეკონსტრუქციაღი შენება

თანამშრომელი	ვალური	ხელმოწერა	თარიღი
არქიტექტორი	ს.ტაბაგარი		

მასშტაბი	1:100	საპროექტო ფაზა	
თარიღი	02/28/14	ჭრილი 2-2	
ს/ტ ავტ.	ფურცელი	ფურცლები	
	ა-30		

საპროექტო ჭრილი

სარეპერ ნიშნები

სარეპერ ნიშნები

75

a b g d e z T i k l m n

+64.400
+62.100
+59.600
+56.300
+53.000
+49.700
+46.400
+43.100
+39.800
+36.500
+33.200
+29.900
+26.600
+23.300
+20.000
+16.700
+13.400
+10.100
+6.800
+3.400
±0.000
-2.055

+45.000
+42.300
+39.800
+36.500
+33.200
+29.900
+26.600
+23.300
+20.000
+16.700
+13.400
+10.100
+6.800
+3.400
±0.000
-3.000

58 600

a b g d e z T i k l m n

შენიშვნები:
2. ზომები მოცემულია მილიმეტრებში.
4. ნახაზზე ასახული შენობების სიმაღლეა ზომა ნიშნულიდან. ეზოს ნიშნულად იქნა არჩეული ის ნიშნული, რომელიც ყველაზე ახლოსაა შენობის შესასვლელთან. ნიშნულის ცვლილება ეზოს ტერიტორიაზე ან შენობის შესასვლელებთან აუცილებლად უნდა შეთანხმდეს არქიტექტორთან. ამ ნიშნულის ცვლილება ან სხვა ნიშნულის არჩევა ნებისმიერ შემთხვევაში ითვალისწინებს ახალი ნიშნულის მიხედვით შენობის ყველა ელემენტის ხელახალ გადაანგარიშებას.
5. ნახაზზე ასახული ნიშნულები ეზოსთან მიმართებაში ასახავს მხოლოდ ზოგად სურათს. ნებისმიერი ნიშნულის ცვლილება უნდა შეთანხმდეს არქიტექტორთან.
