ტოპოგრაფიული რუკა

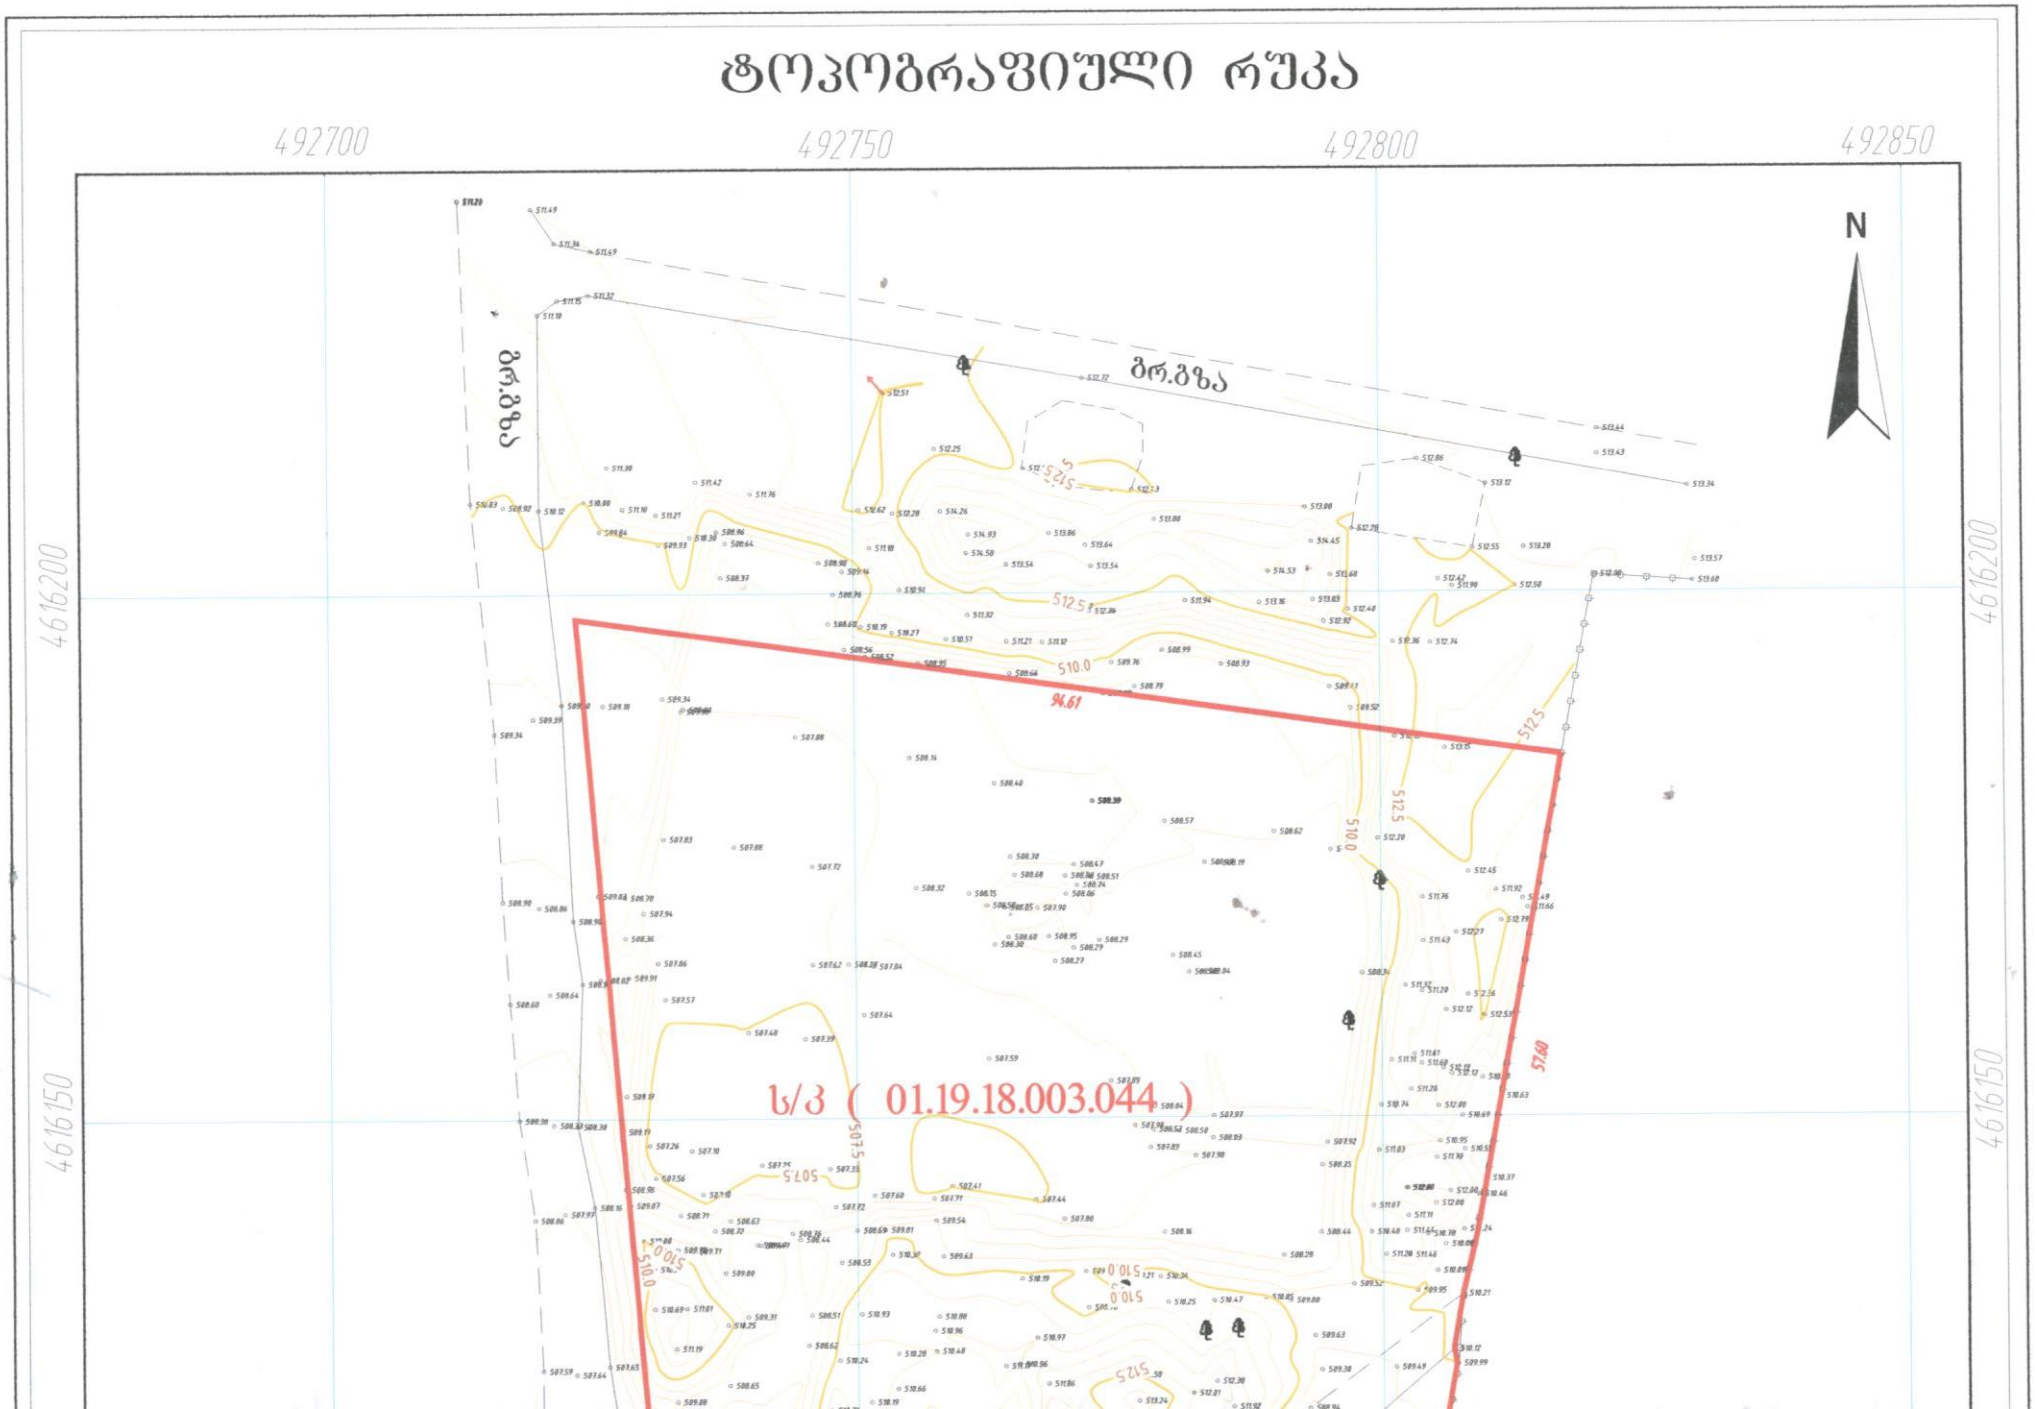

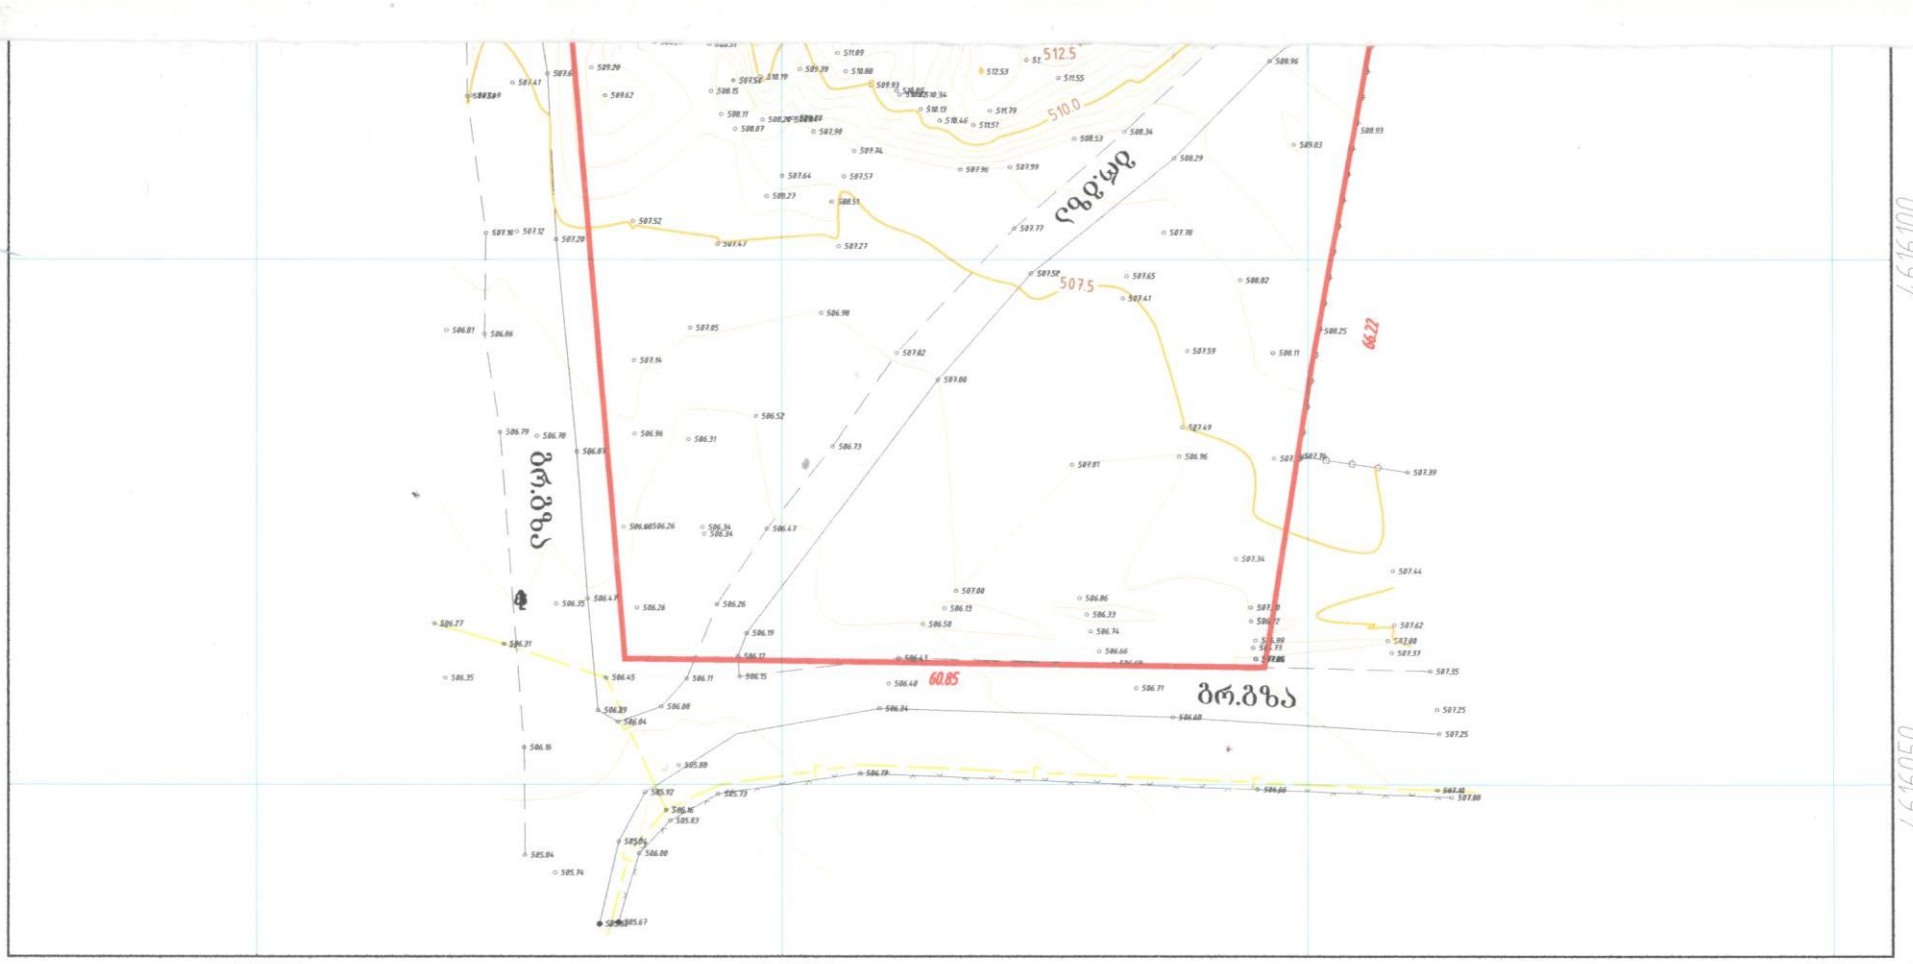

პირობითი აღნიშვნები

ქს	საცხოვრებელი შენობა
ქას	არასაცხოვრებელი შენობა
ფ.	ფარდული
სათბური	სათბური
ნანგრევი	დანგრეული შენობა
რეზ.	რეზერვუარი
ტრ.	ელ. ძვესადგური
	მიწის ნაკვეთის საზღვარი
	მეზობლის მ/ნ საზღვარი
	გაზი
	წყალი
	ბორდიური
ა	ასფალტის გზა
ბრ.	ბრუნტის გზა
	რკინიგზა
	მთავარი იზოჰიფსი
221	იზოჰიფსი სიმაღლით ძვის ღობე
	ლითონის ღობე
	ბეტონის ღობე
	მავთულბადის ღობე
	ნაჭარი მიწა
	ჩამოშრილი ბრუნტი
	ძარსაცავი ზოლი
	ცოცხალი ღობე
	ხეები, პალმა, ბუჩქი
	ბოძები
	განათების ელ. ბოძი
	ონკანი, სათვალთვალო ჭა
	ანძა, ანტენა

l.t.d GeoCAD
ქ. თბილისი, თელავის ქ.№42
ტელ: 579 03 33 22
geocad2014@Gmail.com

დირექტორი	დ. ზედგინიძე
შესრულა	ბ. ცქვიტიშვილი
დახაზა	დ. ზედგინიძე
მისამართი	ქ. თბილისი, დასახლება ორხევი, მუქანიკური ქარხნის მომდებარედ

მ 1:500	GEO-CORS WGS 84 UTM T38	06.03.2018

ტოპოგრაფიული გეგმა

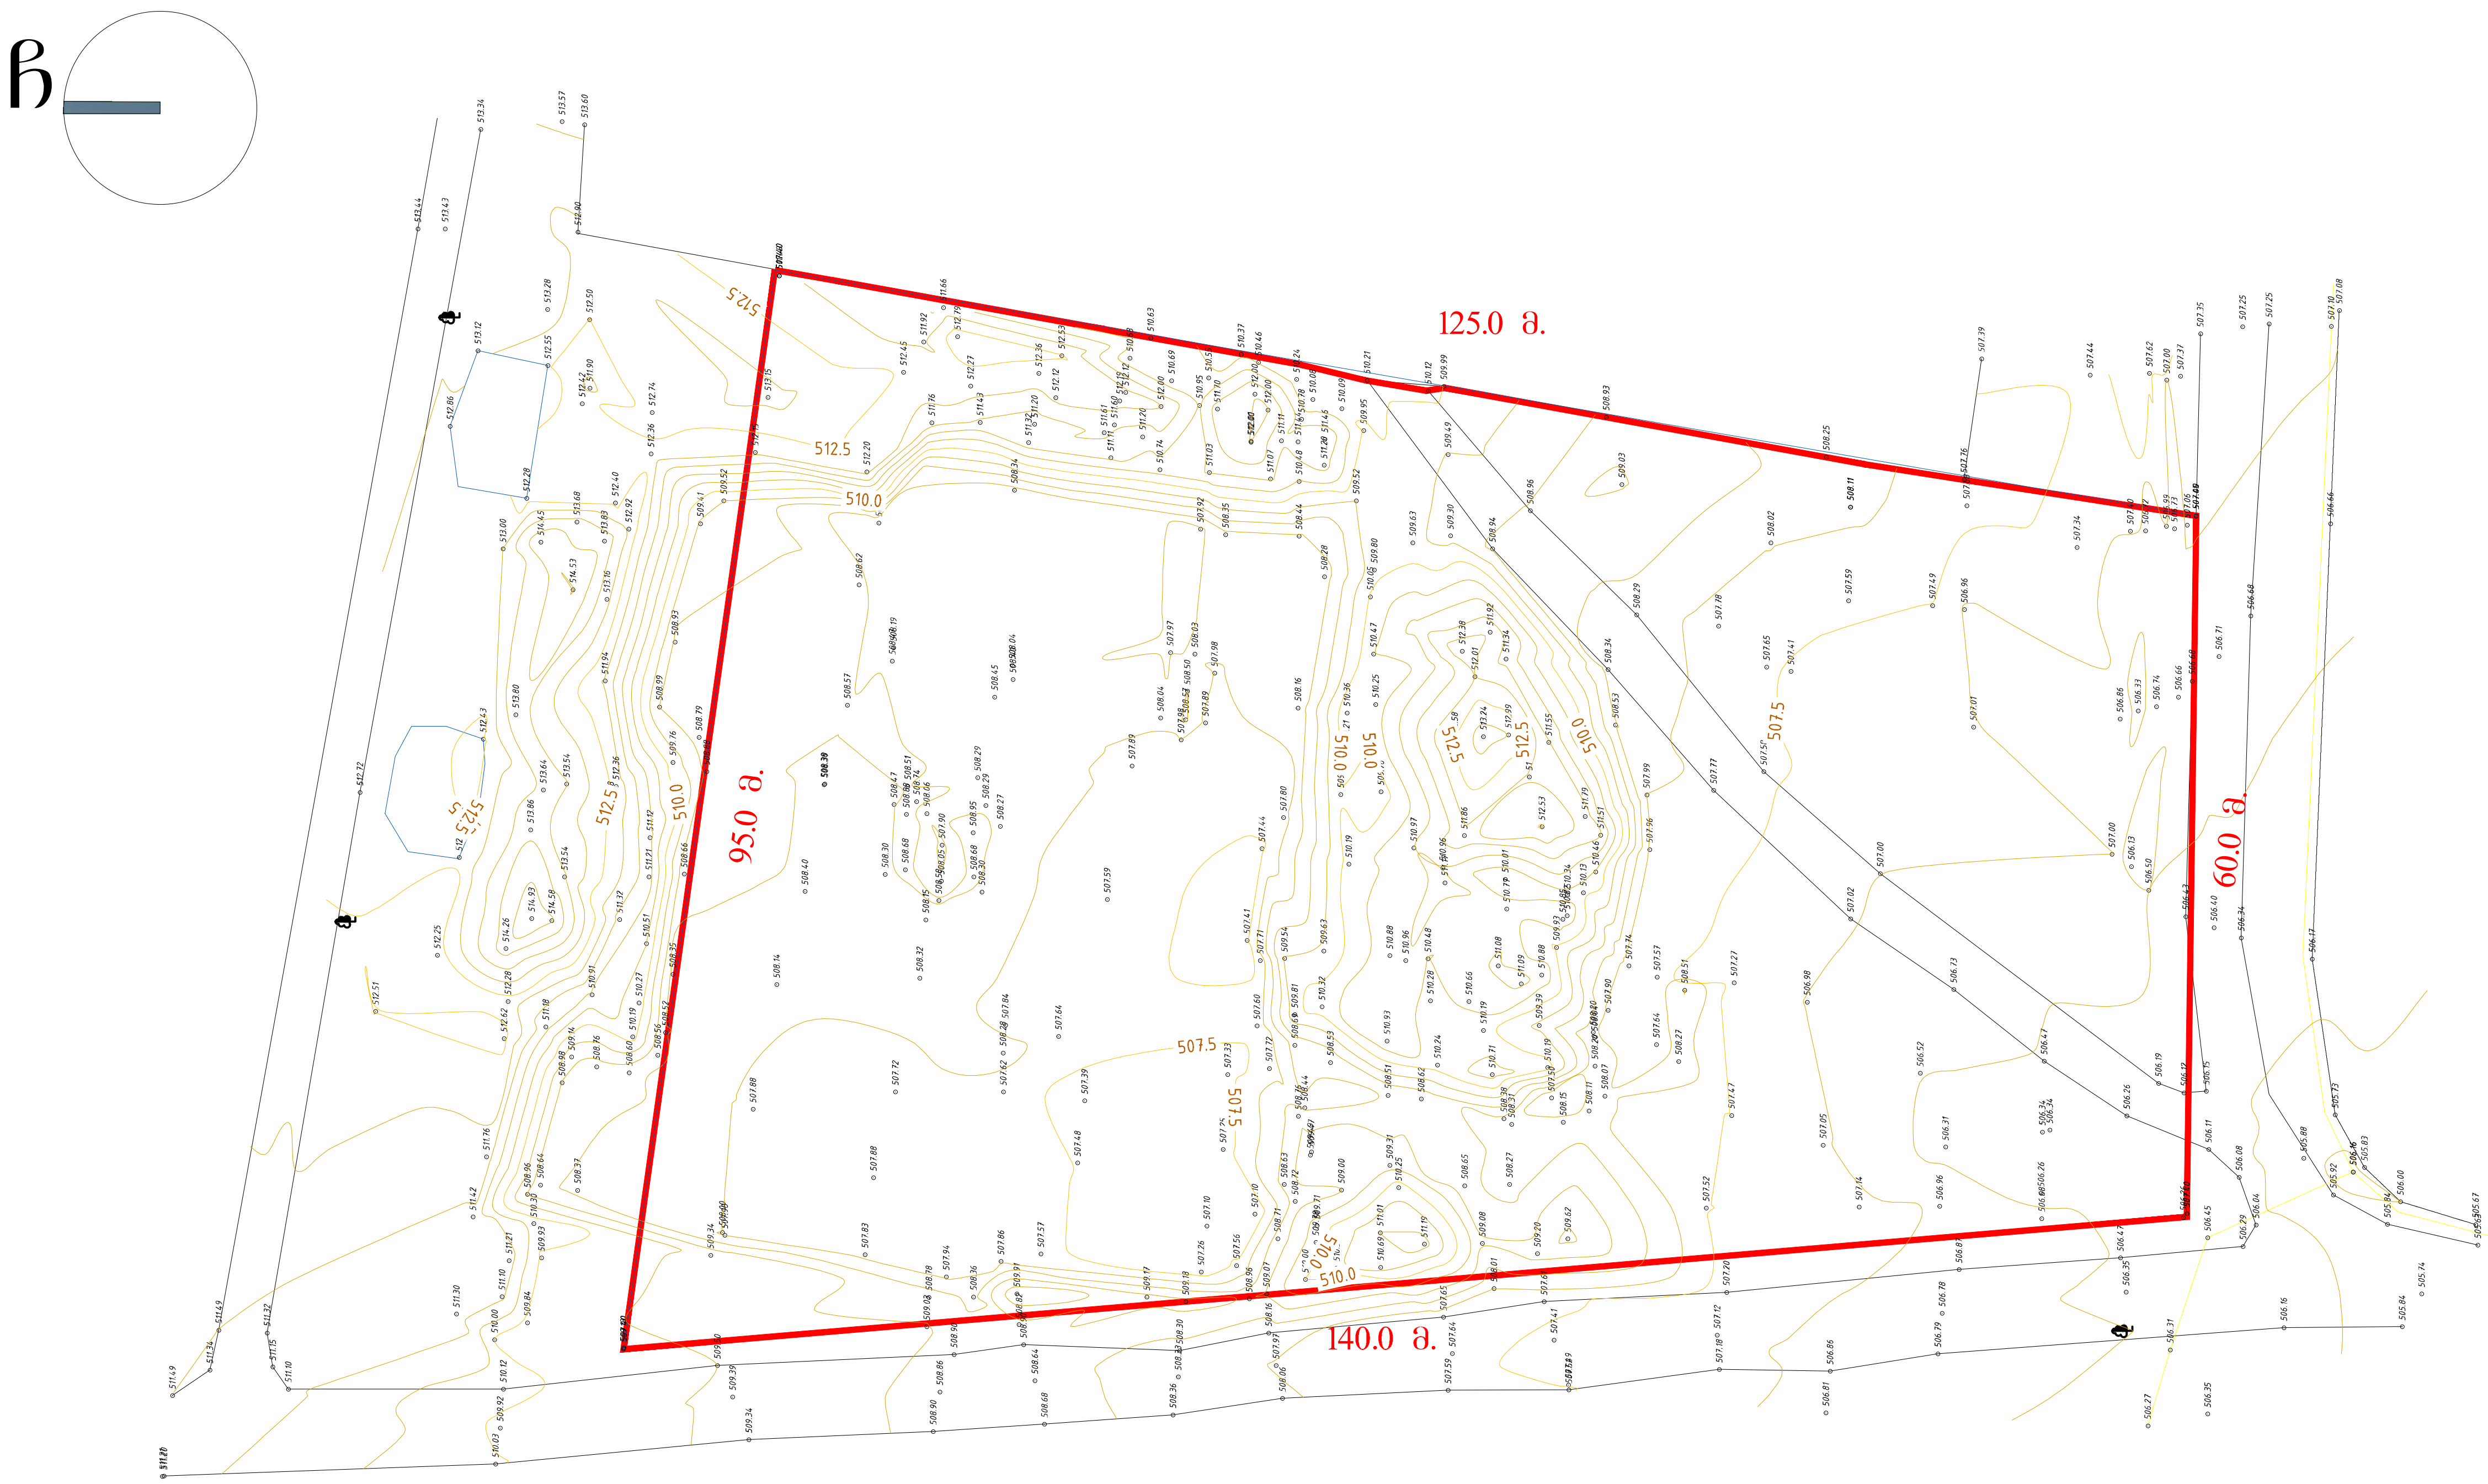

ექსპლიკაცია:

პირობითი აღნიშვნები:

შენიშვნა:

შ.პ.ს. კუბიკი
L.T.D Cubic

დამკვეთი	შ.პ.ს. აპტოს	
მისამართი	ქ. თბილისი, დასახლება ორხევი, მექანიკური ქარხნის მიმდებარედ ს/კ 01.19.18.003.044	
თანამდებობა	გვარი	ხელმოწერა
დირექტორი	მ. სირაძე	
პრ. მთ. არქ.	მ.სირაძე	
დაამუშავა	მ.სირაძე	

პროექტის დასახელება

სამედიცინო ქირურგიული ძაფების საწარმო

მასშტაბი	ნახაზის დასახელება		
სტადია	ფურცლის N	ფურცლები	დაკვეთის N
გრგ			