
ტოპოგრაფიული რუკა

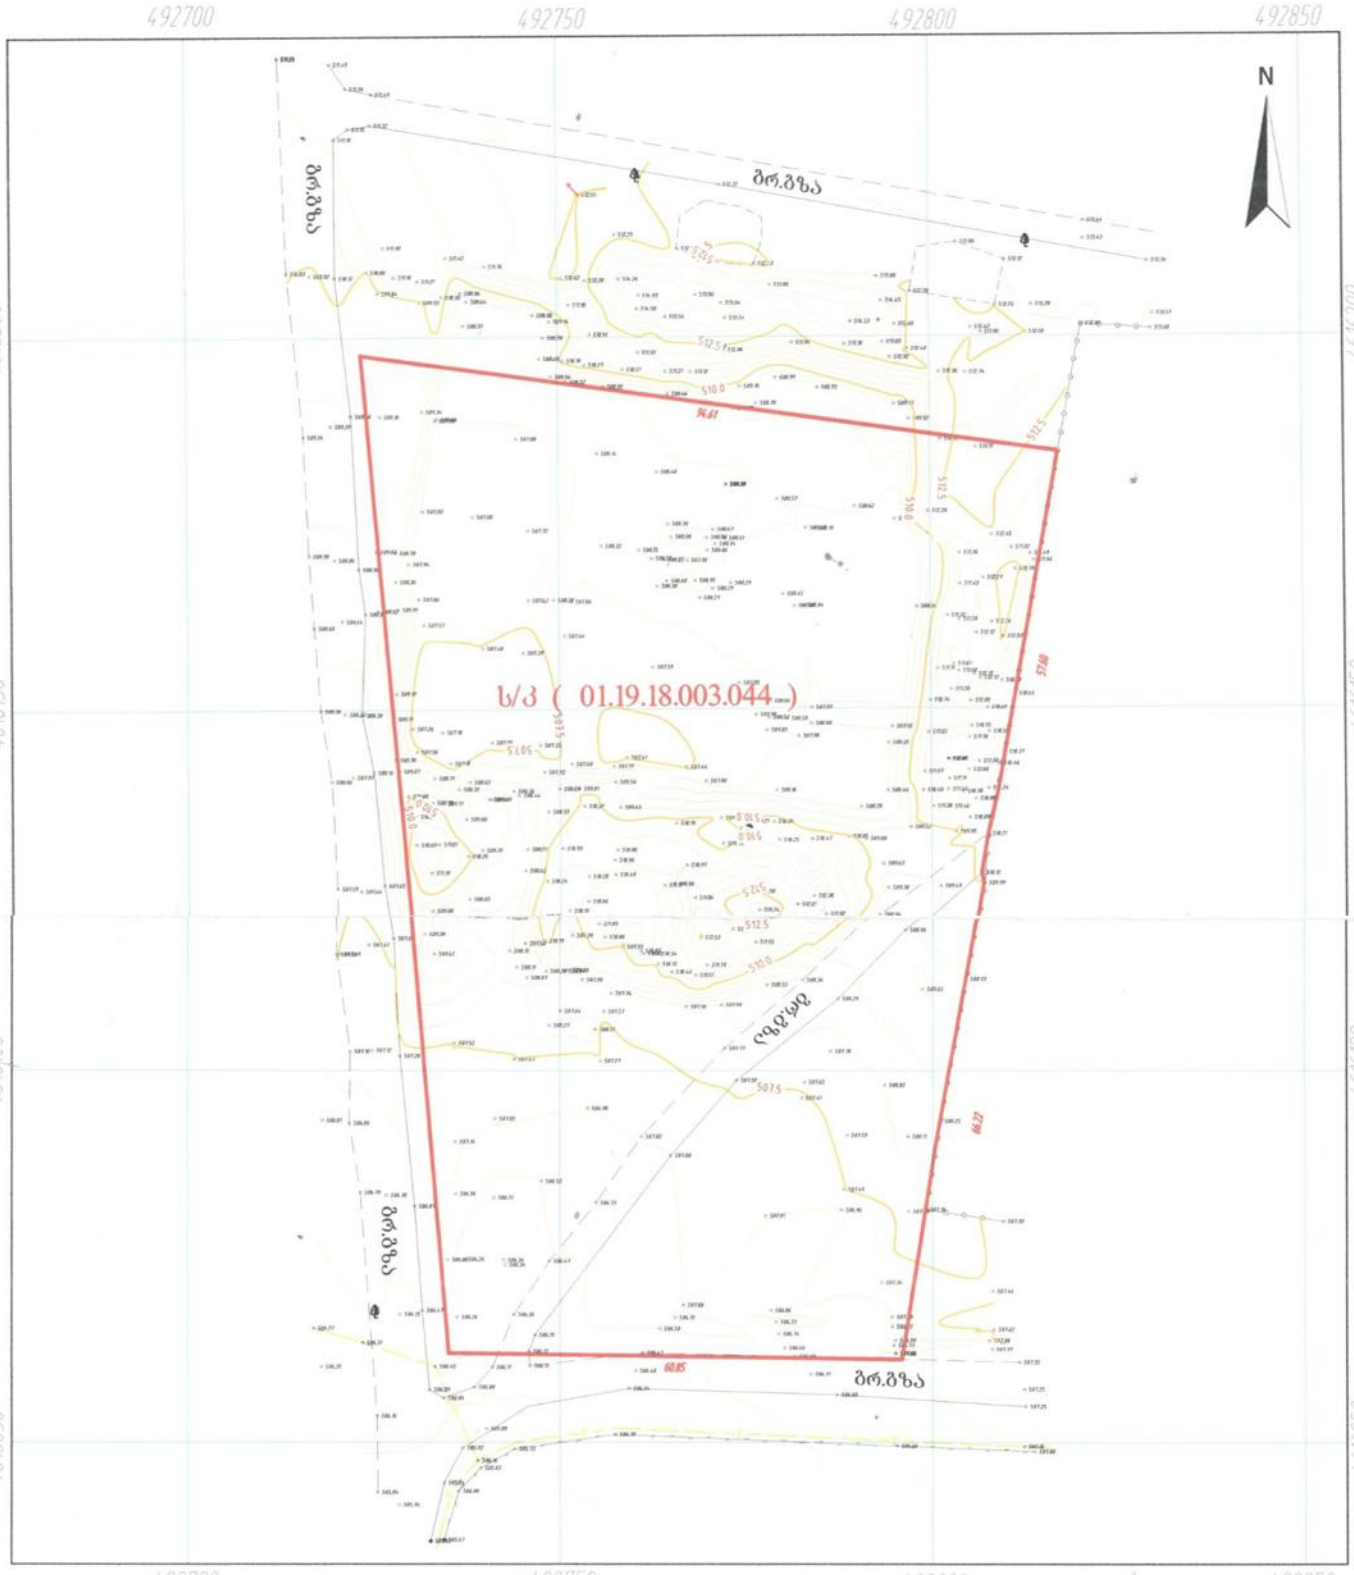


პირობითი აღნიშვნები

სს	საცხოვრებელი შენობა
ას	არასაცხოვრებელი შენობა
წ	წარდული
საპარკი	სპორტული
ნანგრევი	დანგრეული შენობა
რეზ	რეზერვუარი
ტრ.	ელ. ქვესადგური
	მიწის ნაკვეთის საზღვარი
	მეზობლის მ/ნ საზღვარი
	გაზი
	წყალი
	პოლიეთილენი
ა	ასფალტის გზა
გრ.	ბრუნტის გზა
	რკინიგზა
	მთავარი იზოკიმზი
221	იზოკიმზი სიმაღლით
	ქვის ღობე
	ლითონის ღობე
	ბეტონის ღობე
	მავთულბადის ღობე
	ნაყარი მიწა
	ჩამოზარილი ბრუნტი
	ტარასაცავი ზოლი
	ცოცხალი ღობე
	ხეები, პალმა, ბუჩქი
	ბოძები
	ბანათების ელ. ბოძი
	ონკანი, სათვალთვალო ჭა
	ანძა, ანტენა

.l.t.d GeoCAD	ქ. თბილისი, თელავის ქ.№42 ტელ: 579 03 33 22 geocad2014@Gmail.com	
დირექტორი	დ. ზედგინიძე	
შეასრულა	ბ. ცქვიტინიშვილი	
დახაზა	დ. ზედგინიძე	
მისამართი	ქ. თბილისი, დასახლება ორხევი, მშენებარე ქარხნის მომდებარედ	
მ 1:500	GEO-CORS WGS 84 UTM T38	06.03.2018

ტოპოგრაფიული გეგმა

ჩ

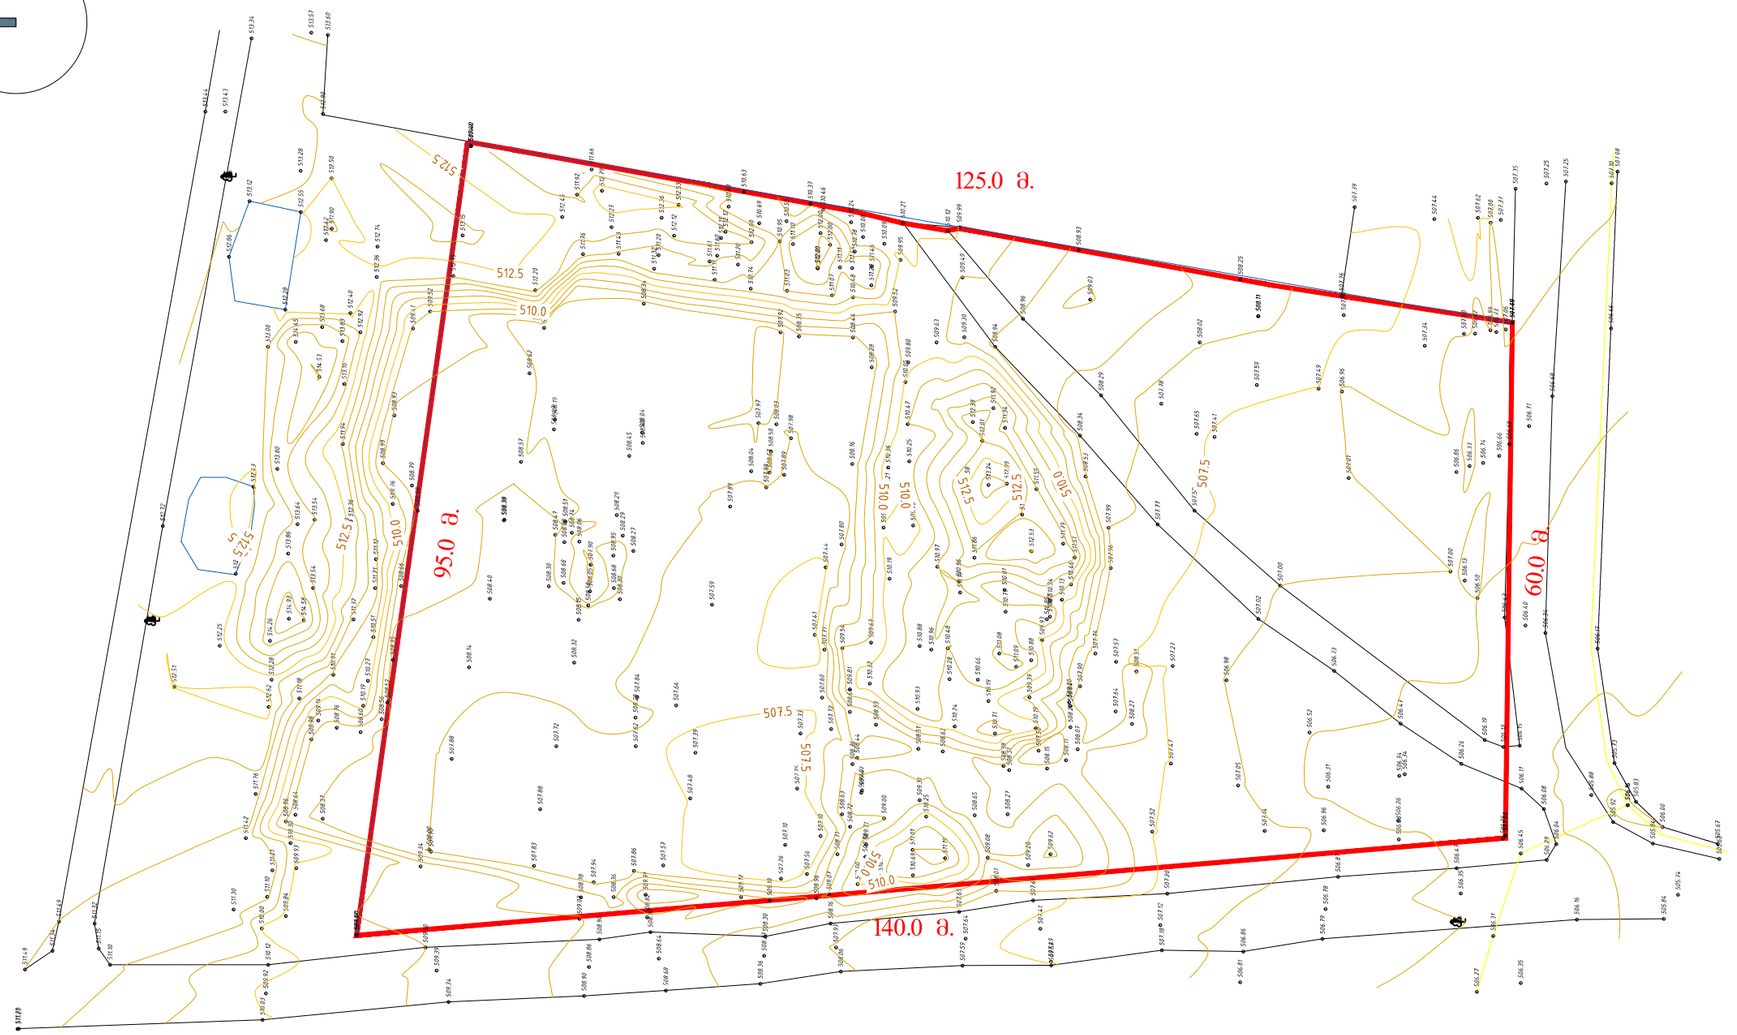

ექსპლიკაცია:

პირობითი აღნიშვნები:

შენიშვნა:

შ.პ.ს. კუბიკი
L.T.D Cubic

დამკვეთი	შ.პ.ს. აპტოს
მისამართი	ქ. ბათილისი, დასახლება ორხევი, მექანიკური ქარხნის მიმდებარედ ს/კ 01.19.18.003.044

თანამდებობა	გვარი	ხელმოწერა
დირექტორი	მ. სირაძე	
პრ. მთ. არქ.	მსირაძე	
დაამუშავა	მსირაძე	

პროექტის დასახელება

სამედიცინო ძირფრიული ავეჯის საწარმო

მასშტაბი	ნახაზის დასახელება

სტადია	ფურცლის N	ფურცლები	დაკვეთის N
ბრგ			