
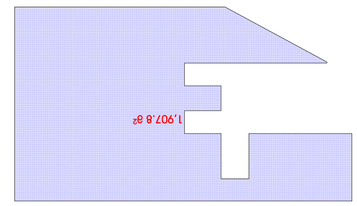

გეგმა -9.45 ნიშნულზე.   მ 1-100

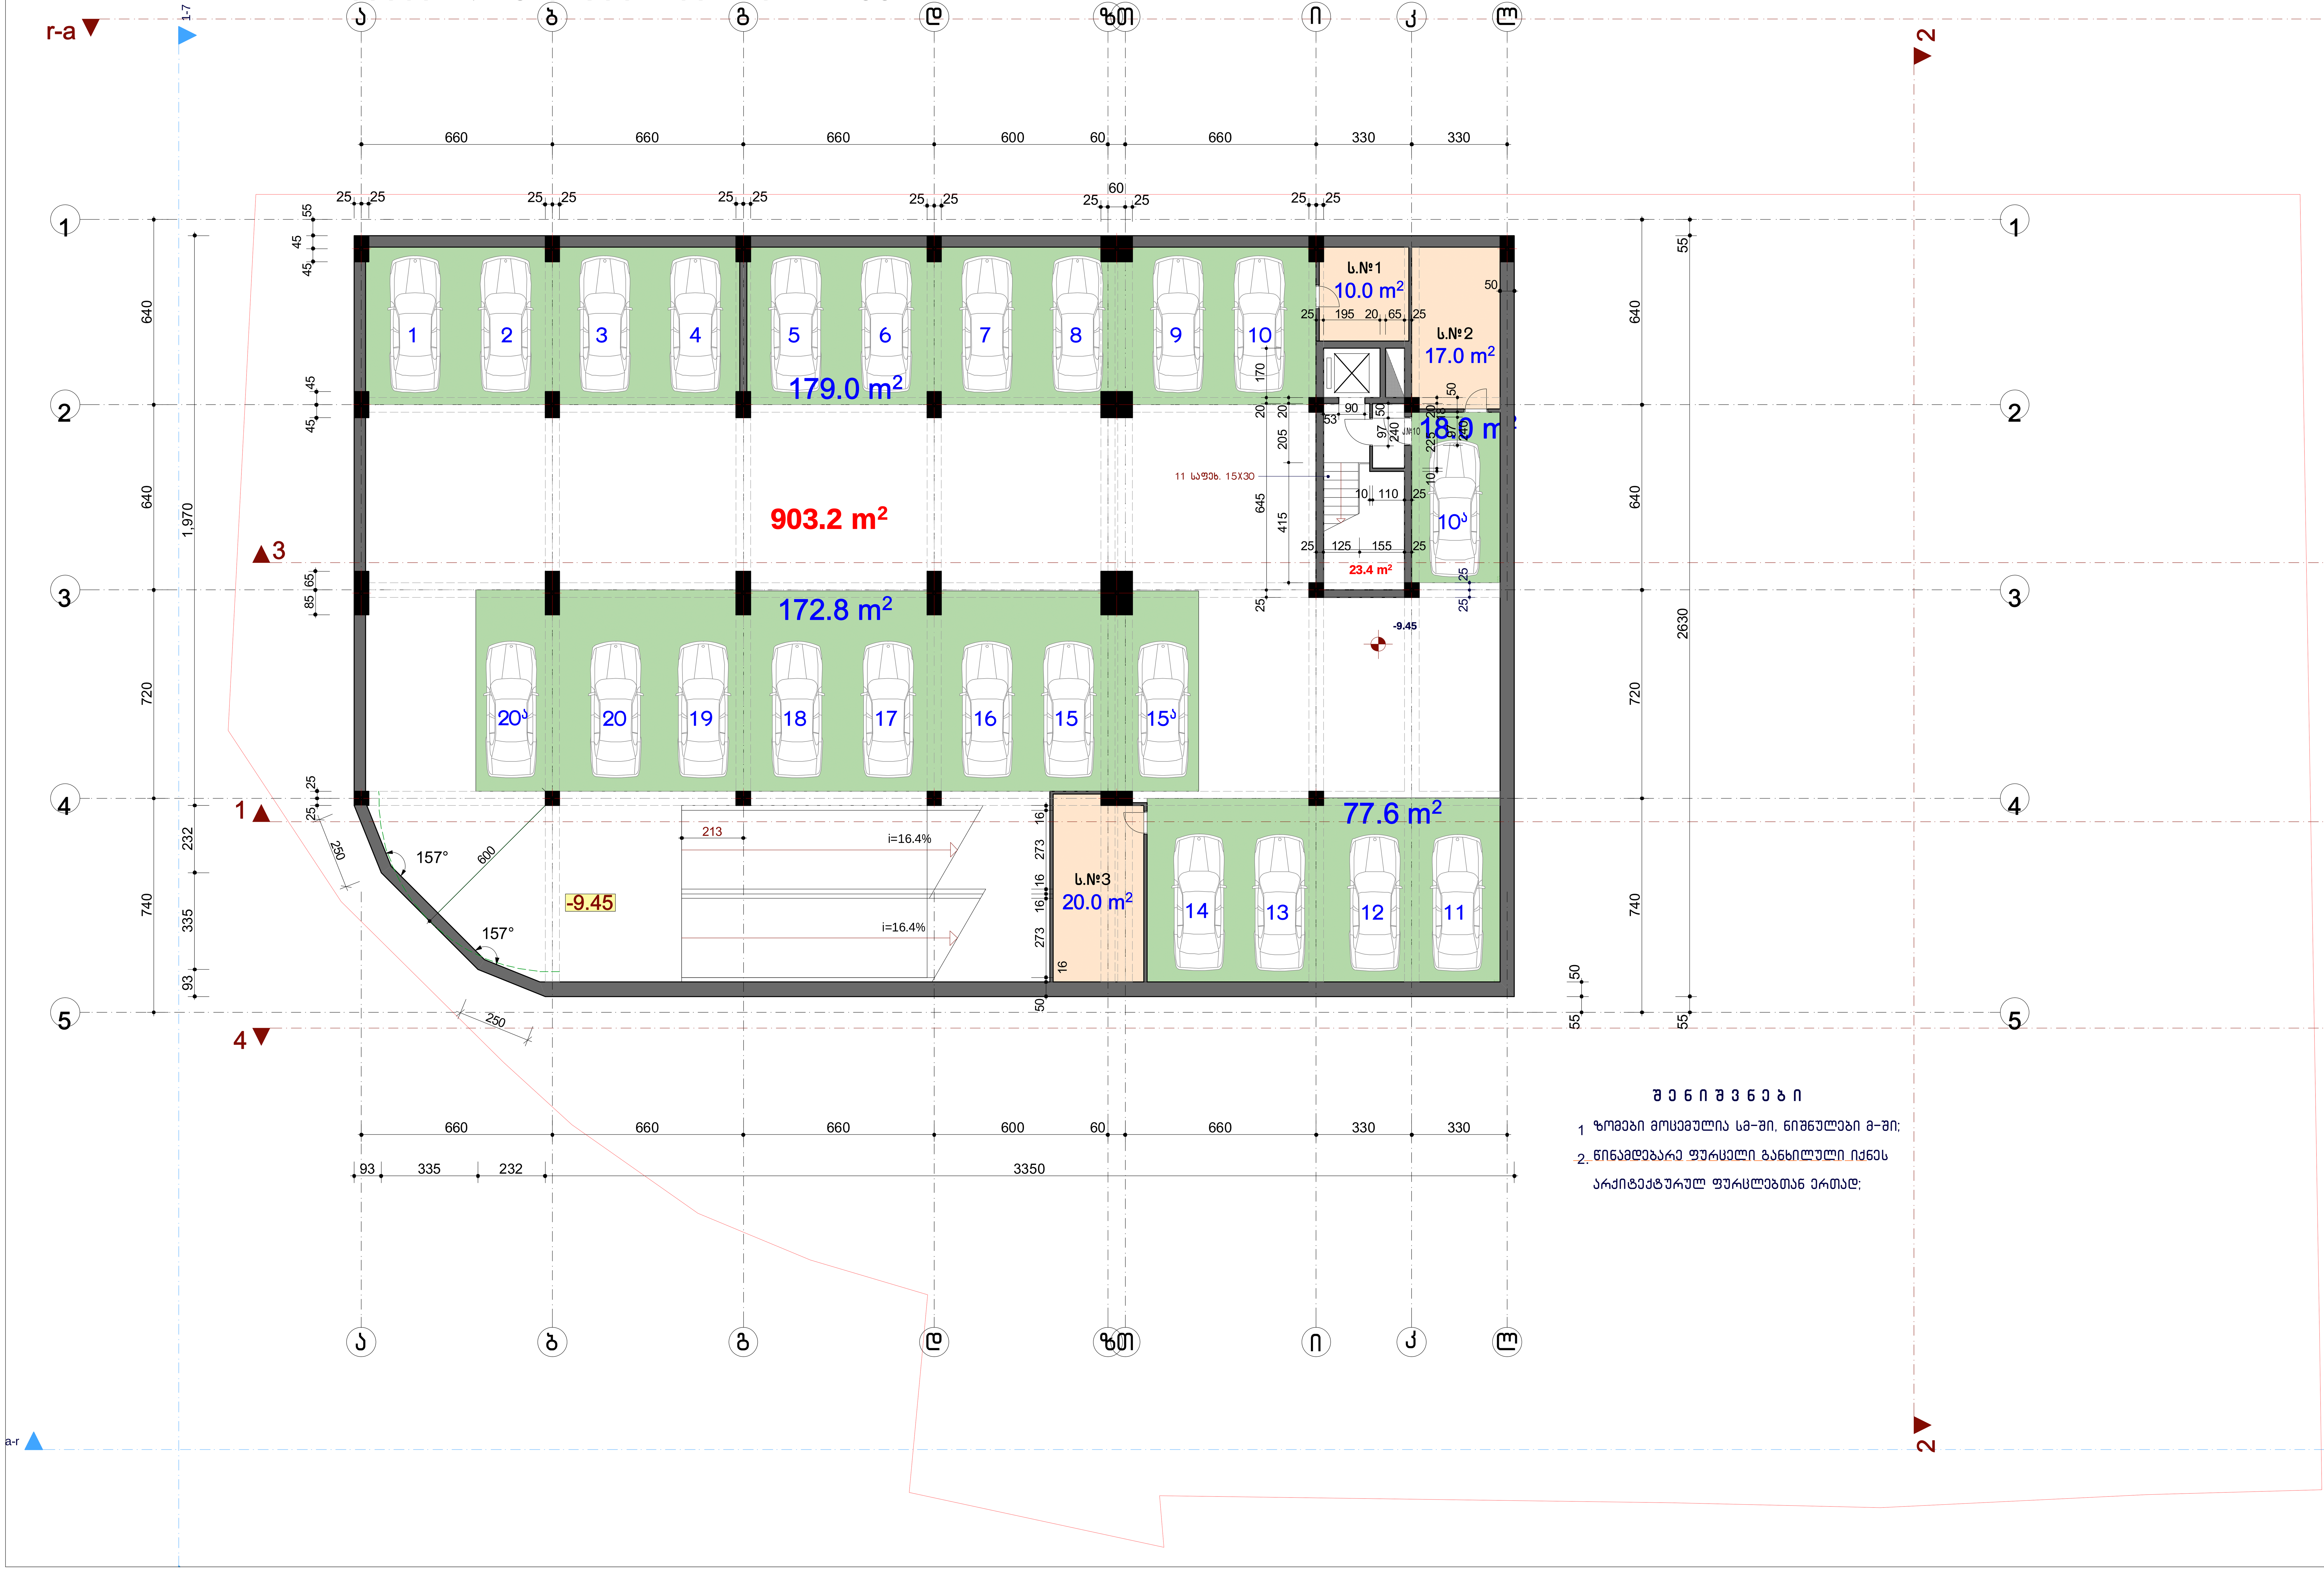

შ ე ნ ი შ ვ ნ ე ბ ი

1. ზომები მოცემულია სმ-ში, ნიშნულები მ-ში;
2. წინამდებარე ფურცელი განხილული იქნეს არქიტექტურულ ფურცლებთან ერთად;

მრავალფუნქციური კომპლექსი

ქეთევან წამებულის ქუჩაზე



სართულის გეგმა -9.45 ნიშნულზე

სართულის საერთო ფართი - 903.2 მ²

მათ შორის:

ავტოსადგომი 23 მანქანაზე - ფართით 447.4 მ²

მისასვლელი გზები - ფართით 408.8 მ²

სარდაფის ფართი - 47.0 მ²

სართულის გეგმა -9.45 ნიშნულზე მ 1:100

შ.პ.ს. "არდუ"

"ARDU" Ltd

- არქიტექტურა
- დიზაინი
- უძრავი ქონება

თანამდებობა	სახელი, გვარი	ხელმოწერა
დირექტორი	გ. ბოკუჩავა	
პრ.მთ.არქიტექტ.	გ. ბოკუჩავა	
ავტორები	გ. ბოკუჩავა	
	მ. ხომერიკი	
შეასრულა	ნ. ბოჭორიშვილი	

თარიღი	ფურცლის №	ფ. რაოდენობა

გეგმა -6.30 ნიშნულზე. მ 1-100

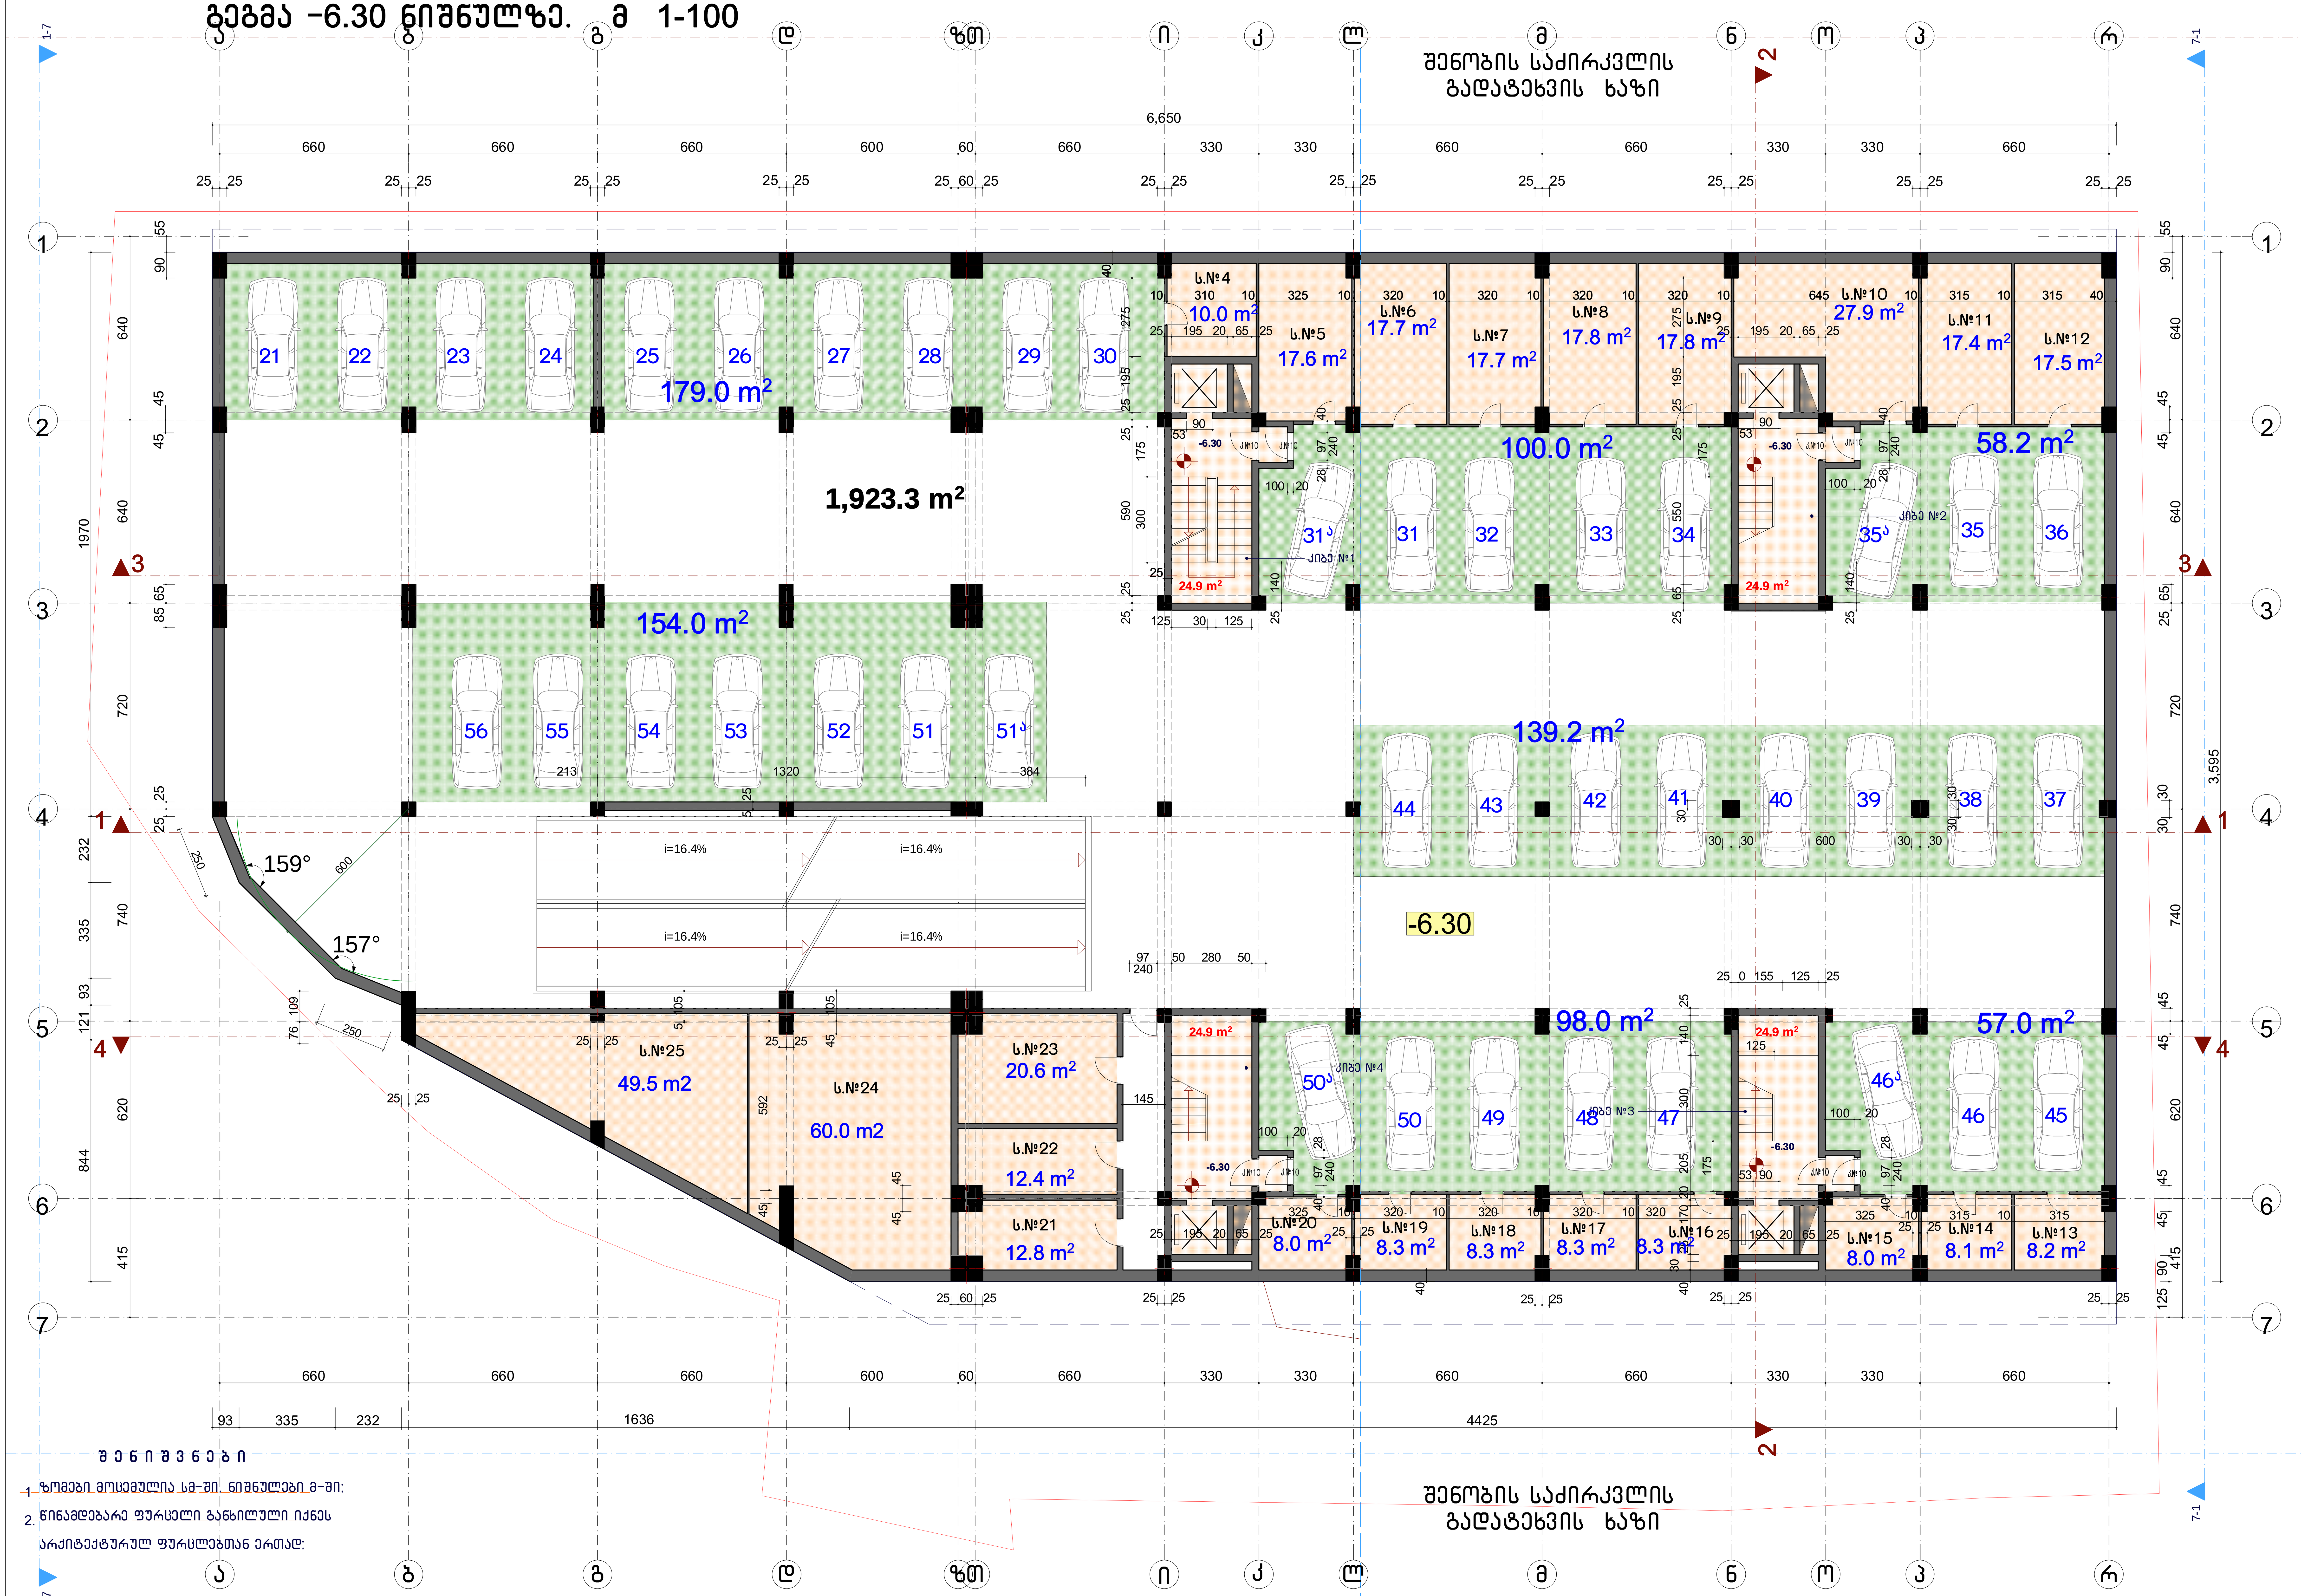

შ ე ნ ი შ ვ ნ ე ბ ი

1. ზომები მოცემულია სმ-ში, ნიშნულები მ-ში;
2. წინამდებარე ფურცელი განხილული იქნეს არქიტექტურულ ფურცლებთან ერთად;

მრავალფუნქციური კომპლექსი

ქეთევან წამებულის ქუჩაზე



სართულის გეგმა -6.30 ნიშნულზე

სართულის საერთო ფართი - 1923.3 მ²

მათ შორის:

ავტოსადგომი 41 მანქანაზე - 785.4 მ²

მისასვლელი გზები - 755.7 მ²

სარდაფის ფართი - 382.2 მ²

სართულის გეგმა -6.30 ნიშნულზე მ 1:100

a-r შ.პ.ს. "არდუ"

"ARDU" Ltd

- არქიტექტურა
- დიზაინი
- უძრავი ქონება

თანამდებობა	სახელი, გვარი	ხელმოწერა
დირექტორი	ზ. ბოკუჩავა	
პრ.მთ.არქიტექტ.	ზ. ბოკუჩავა	
ავტორები	ზ. ბოკუჩავა	
	მ. ხომერიკი	
შეასრულა	ნ. ბოჭორიშვილი	

თარიღი	ფურცლის №	ფ. რაოდენობა























გეგმა 3.60 ნიშნულზე (2 სართული). მ 1-100

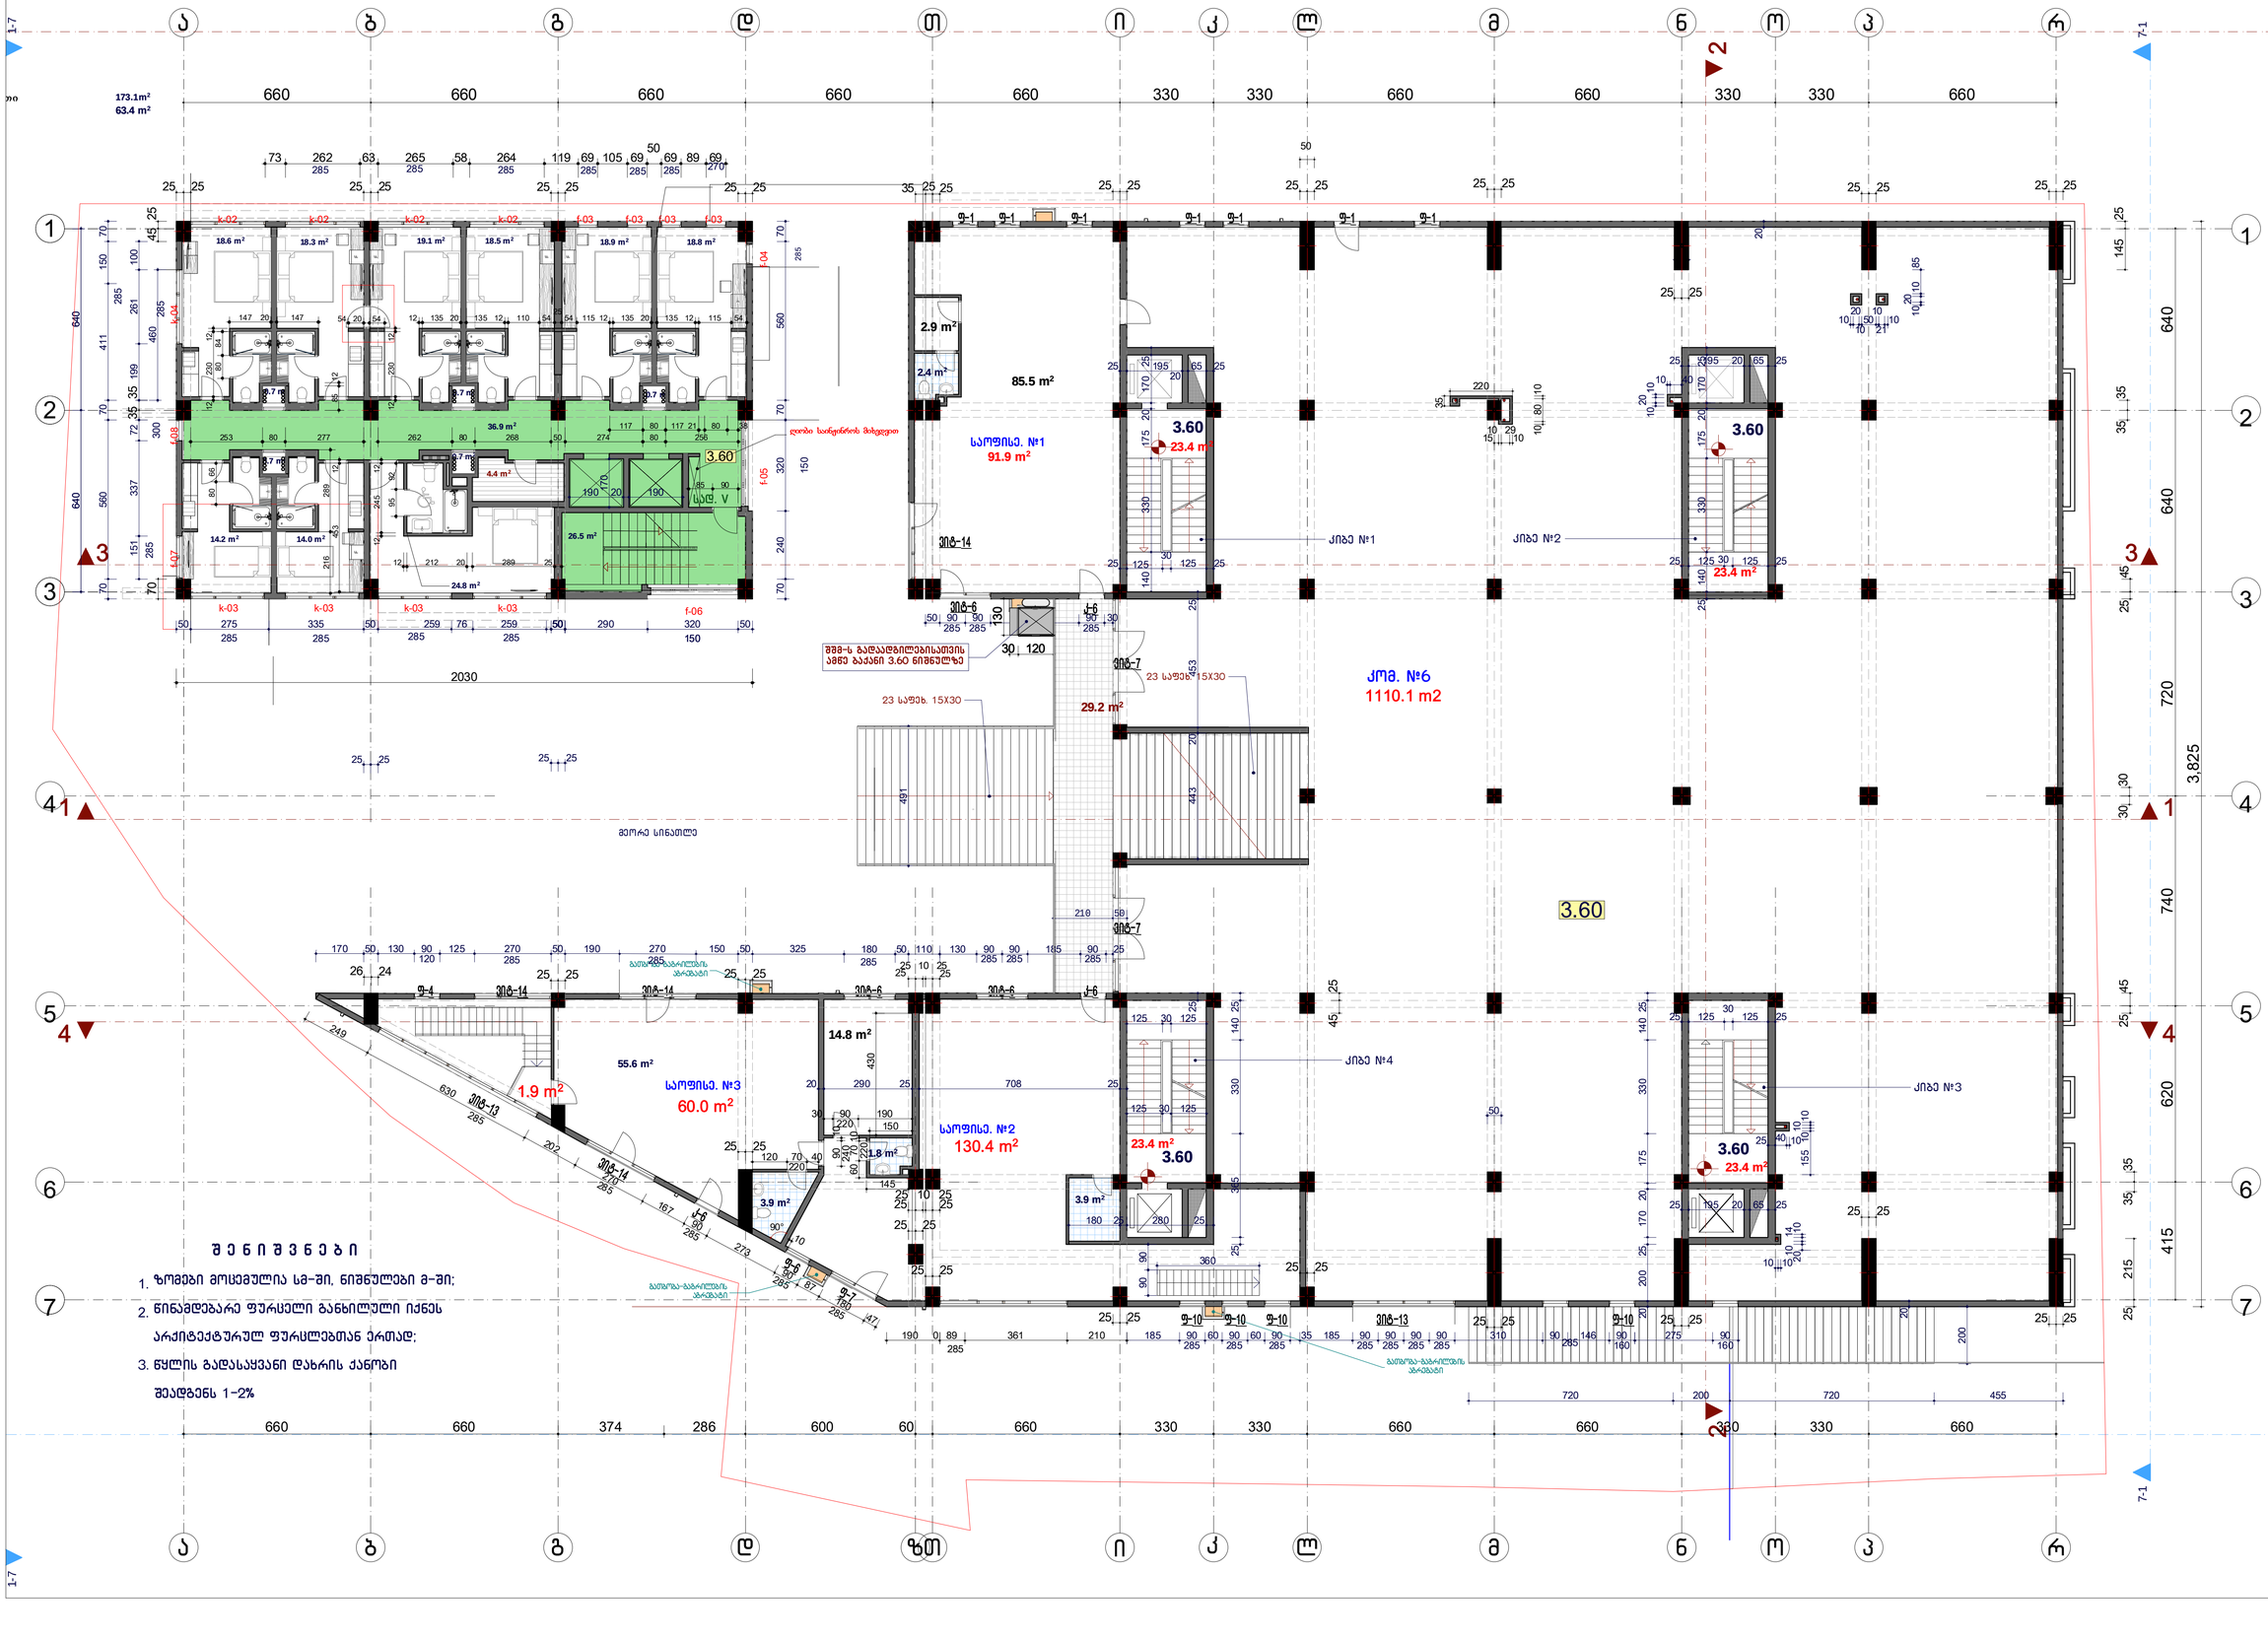

შ ე ნ ი შ ვ ნ ე ბ ი

1. ზომები მოცემულია სმ-ში, ნიშნულები მ-ში;
2. წინამდებარე ფურცელი განხილული იქნეს არქიტექტურულ ფურცლებთან ერთად;
3. წყლის გადასაყვანი დახრის ქანობი შეადგენს 1-2%

მრავალფუნქციური კომპლექსი

ქეთევან წამებულის ქუჩაგე



2 სართული 3.60 ნიშნულზე

კომერციული №6 - ფართით 1110.1 მ²

საოფისე №1 - ფართით 91.9 მ²
საოფისე №2 - ფართით 130.4 მ²
საოფისე №3 - ფართით 60.0 მ²

სართულის გეგმა +3.60 ნიშნულზე მ 1:100

"ARDU" Ltd

შპს "არდუ"

• არქიტექტურა
• ზედამხედველობა
• პროექტის ქრთნაა

მთავარპროექტი	ხახელის, გვარები	ხელმოწერა
ხელმძღვანელი	მ. პოპელიანი	
პროექტირების	მ. პოპელიანი	
ავტორიანი	მ. პოპელიანი	
	მ. ხოშტარია	
შემოწმება	ნ. ბოშორიშვილი	

მასშტაბი	ფურცლის №	ფ. რეგისტრაცია

გეგმა 7.20 ნიშნულზე (3 სართული). მ 1-100



3 სართული 7.20 ნიშნულზე

ბინა №1 - ფართით 109.4 მ² (მ.შ. სასოფრებელი ფართი 94.3 მ², სახაფხულო ფართი 15.1 მ²)
ბინა №2 - ფართით 67.7 მ² (მ.შ. სასოფრებელი ფართი 62.6 მ², სახაფხულო ფართი 5.1 მ²)
ბინა №18 - ფართით 50.8 მ²
ბინა №19 - ფართით 35.8 მ²
ბინა №74 - ფართით 72.9 მ²
ბინა №75 - ფართით 45.2 მ² (მ.შ. სასოფრებელი ფართი 41.1 მ², სახაფხულო ფართი 4.1 მ²)
ბინა №76 - ფართით 153.2 მ² (მ.შ. სასოფრებელი ფართი 134.8 მ², სახაფხულო ფართი 18.4 მ²)

კომერციული №7 - ფართით 47.1 მ²
კომერციული №8 - ფართით 33.1 მ²
კომერციული №9 - ფართით 41.6 მ²
კომერციული №10 - ფართით 41.2 მ²
კომერციული №11 - ფართით 21.5 მ²
კომერციული №12 - ფართით 20.7 მ²
კომერციული №13 - ფართით 45.5 მ²
კომერციული №14 - ფართით 69.4 მ²
კომერციული №15 - ფართით 41.3 მ²

შ ე ნ ი შ ვ ნ ე ბ ი

1. ზომები მოცემულია სმ-ში, ნიშნულები მ-ში;
2. წინამდებარე ფურცელი განხილული იქნეს არქიტექტურულ ფურცლებთან ერთად;
3. წყლის გადასაყვანი დახრის ქანობი შეადგენს 1-2%

მრავალფუნქციური კომპლექსი
ქეთევან წამებულის ქუჩაგზ

a-r "ARDU" Ltd "არდუ"

• არქიტექტურა
• დიზაინი
• პროექტი ქ.თბილისი

მთავარპროექტი	ხახელიშვილი, ვასანი	ხელმოწერა
ხელმძღვანელი	მ. პოპორაძე	
პროექტირებულ.	მ. პოპორაძე	
პროექტირებულ.	მ. პოპორაძე	
პროექტირებულ.	მ. ხოშტარია	
შემსრულა	ნ. პოპორაძეშვილი	

მასტერი	შეთანხმებულ. №	შ. ტარიელიძე


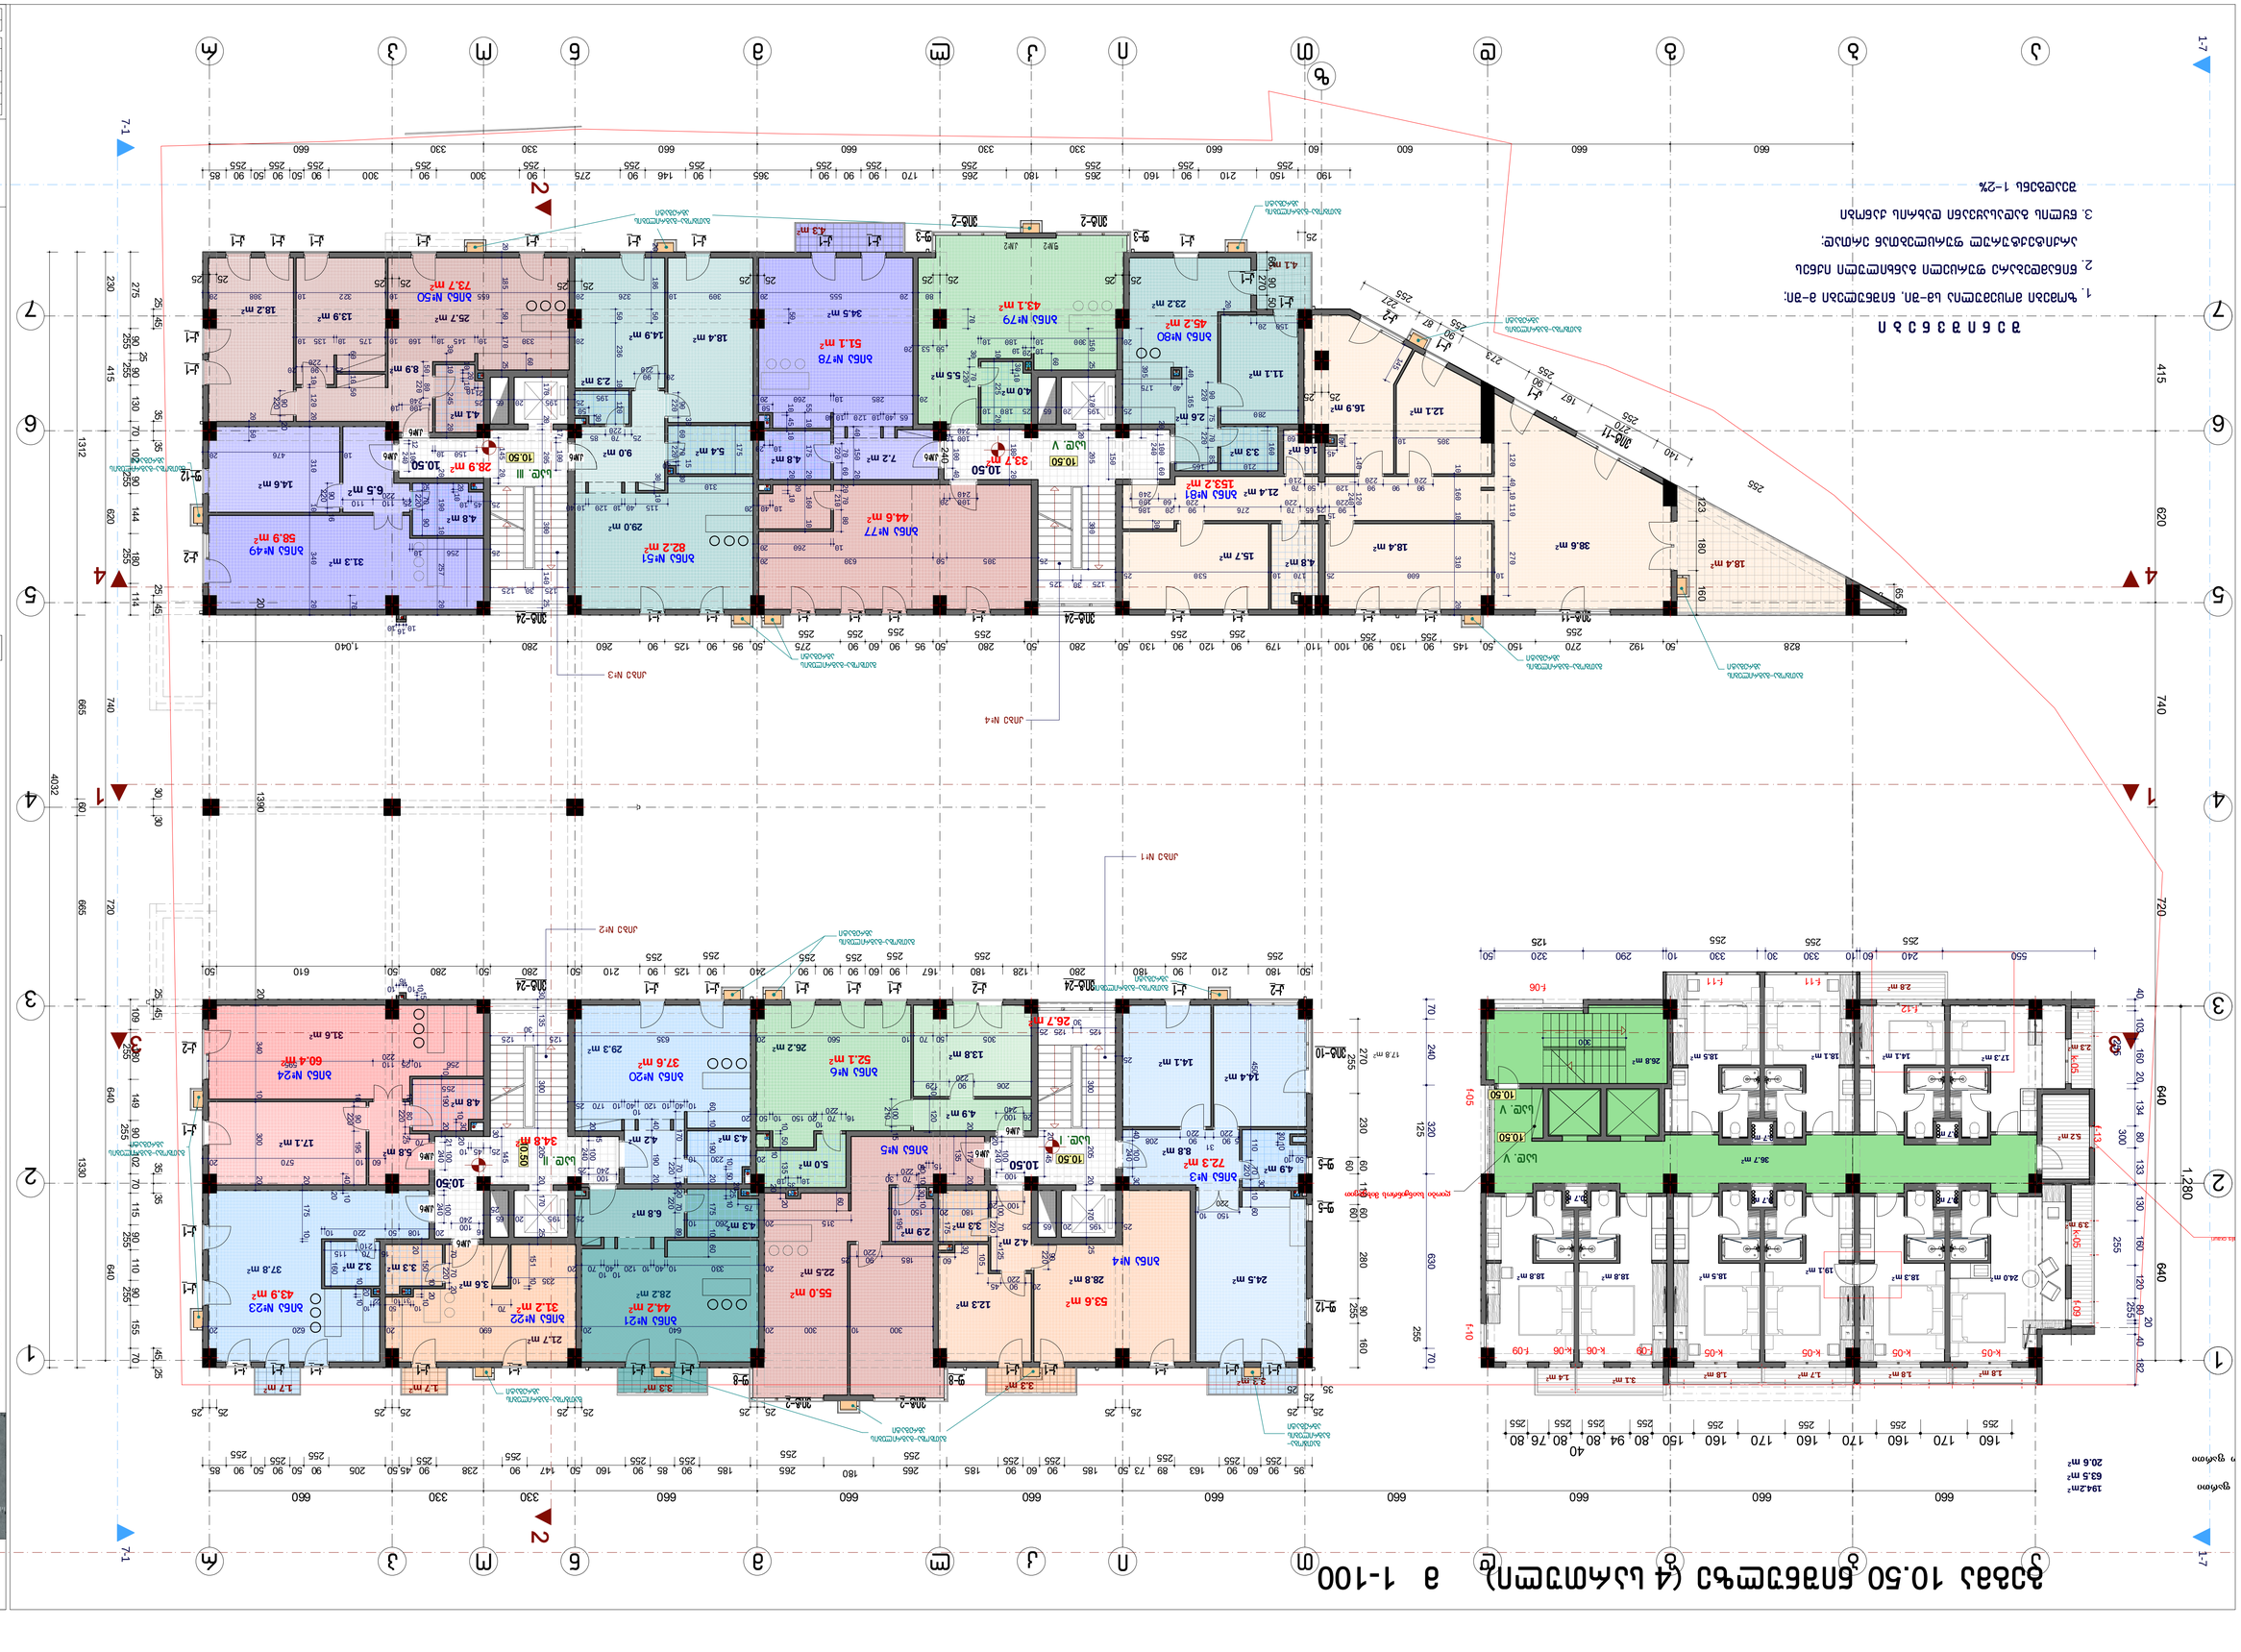


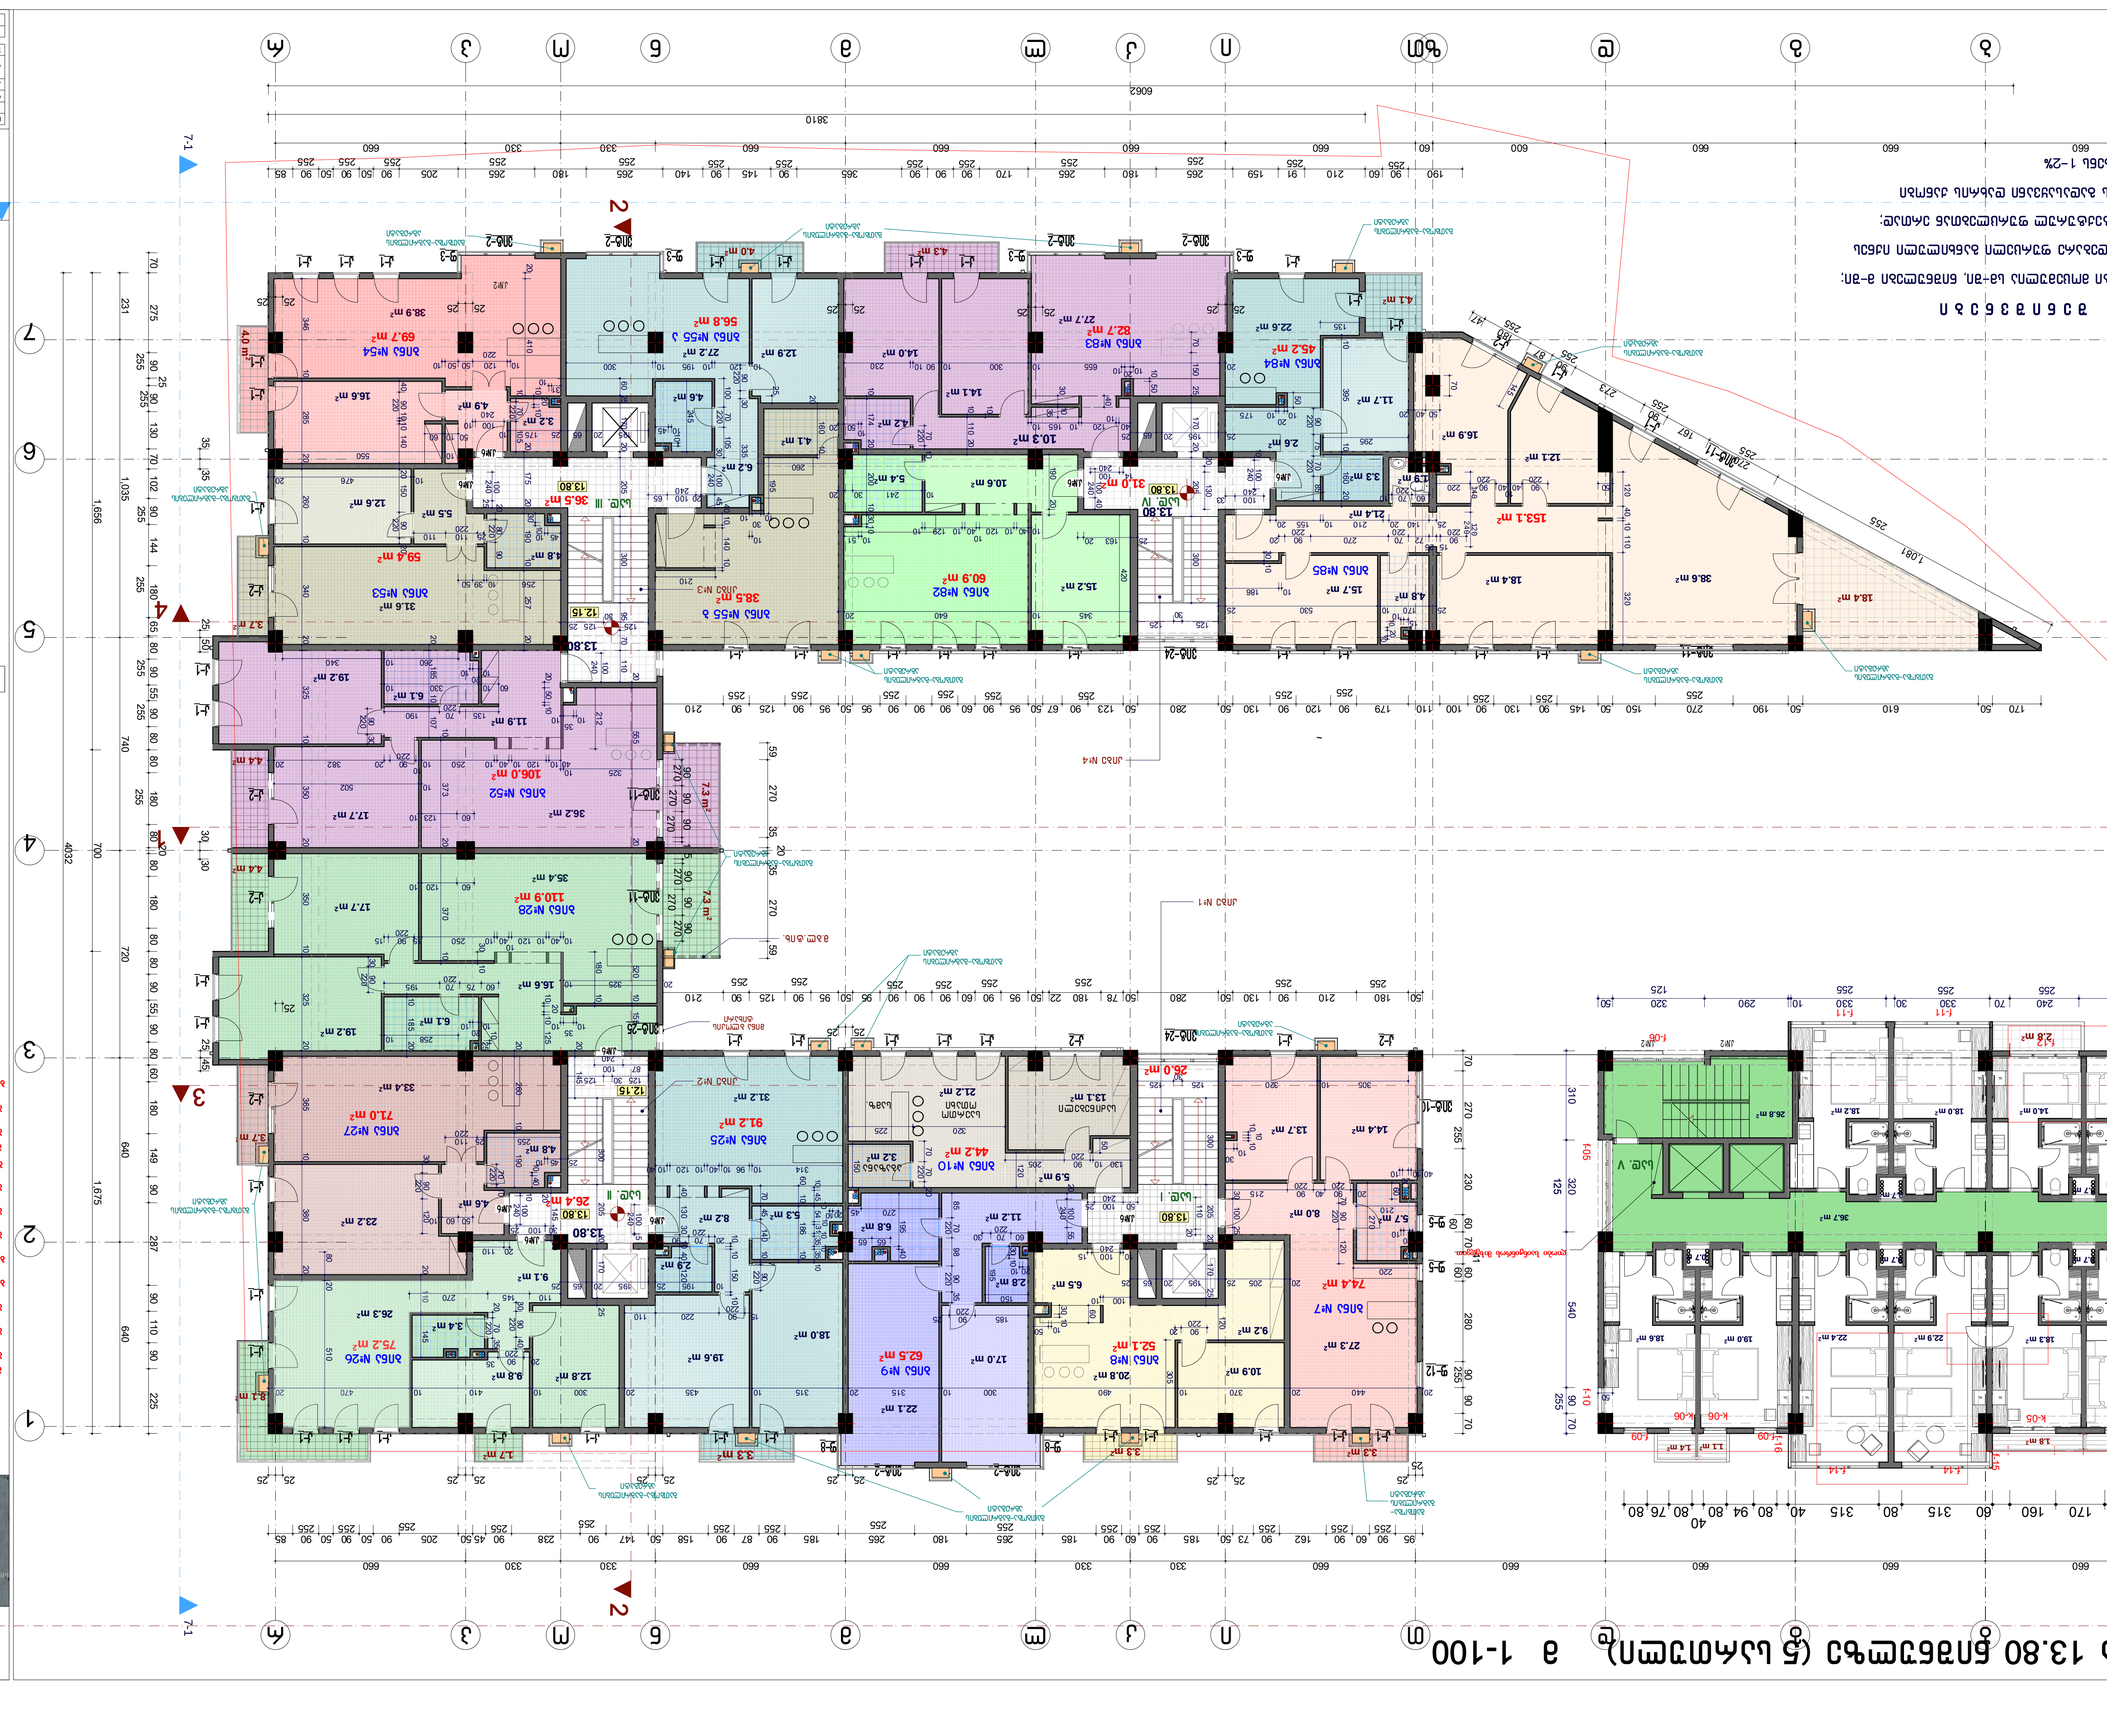
ბინა №82 60.9 მ²
ბინა №83 82.7 მ²
ბინა №84 45.2 მ²
ბინა №85
ბინა №9 62.5 მ²
ბინა №10 44.2 მ²
ბინა №7 74.4 მ²
ბინა №8 52.1 მ²
ბინა №25 91.2 მ²
ბინა №26 75.2 მ²
ბინა №27 71.0 მ²
ბინა №28 110.9 მ²
ბინა №52 106.0 მ²
ბინა №53 31.6 მ²
ბინა №54 69.7 მ²
ბინა №55 ა 38.5 მ²
ბინა №55 ბ 56.8 მ²
ბინა №56 ა 27.2 მ²
ბინა №56 ბ 36.5 მ²
სალიფტო ბაქანი
სალიფტო ბაქანი
სალიფტო ბაქანი


მრავალფუნქციური კომპლექსი

ქეთევან წამებულის ქუჩაგე




ბინა №11 – ფართით 94.1 მ² (მ.შ. სასაცხოვრებელი ფართი 90.8 მ², აზაფხულის ფართი 3.3 მ²)

ბინა №12 – ფართით 74.8 მ² (მ.შ. სასაცხოვრებელი ფართი 71.5 მ², აზაფხულის ფართი 3.3 მ²)

ბინა №13 – ფართით 66.0 მ²

ბინა №29 ა – ფართით 39.9 მ²

ბინა №29 ბ – ფართით 42.4 მ² (მ.შ. სასაცხოვრებელი ფართი 39.1 მ², აზაფხულის ფართი 3.3 მ²)

ბინა №30 – ფართით 83.7 მ² (მ.შ. სასაცხოვრებელი ფართი 75.6 მ², აზაფხულის ფართი 8.1 მ²)

ბინა №31 – ფართით 73.9 მ² (მ.შ. სასაცხოვრებელი ფართი 70.2 მ², აზაფხულის ფართი 3.7 მ²)

ბინა №32 – ფართით 106.3 მ² (მ.შ. სასაცხოვრებელი ფართი 94.6 მ², აზაფხულის ფართი 11.7 მ²)

ბინა №56 – ფართით 106.1 მ² (მ.შ. სასაცხოვრებელი ფართი 94.4 მ², აზაფხულის ფართი 11.7 მ²)

ბინა №57 – ფართით 60.2 მ² (მ.შ. სასაცხოვრებელი ფართი 56.5 მ², აზაფხულის ფართი 3.7 მ²)

ბინა №58 – ფართით 69.5 მ² (მ.შ. სასაცხოვრებელი ფართი 65.5 მ², აზაფხულის ფართი 4.0 მ²)

ბინა №59ა – ფართით 56.8 მ² (მ.შ. სასაცხოვრებელი ფართი 52.8 მ², აზაფხულის ფართი 4.0 მ²)

ბინა №59ბ – ფართით 38.5 მ²

ბინა №86 – ფართით 61.0 მ²

ბინა №87 – ფართით 71.0 მ² (მ.შ. სასაცხოვრებელი ფართი 66.7 მ², აზაფხულის ფართი 4.3 მ²)

ბინა №88 – ფართით 54.4 მ² (მ.შ. სასაცხოვრებელი ფართი 50.3 მ², აზაფხულის ფართი 4.1 მ²)

ბინა №89 – ფართით 157.3 მ² (მ.შ. სასაცხოვრებელი ფართი 138.9 მ², აზაფხულის ფართი 18.4 მ²)


"ARDU" Ltd

შპს "არდუ"

- არქიტექტურა
- დიზაინი
- პროექტირება


ფაზა	შენობის N	ფ. რაოდენობა


















































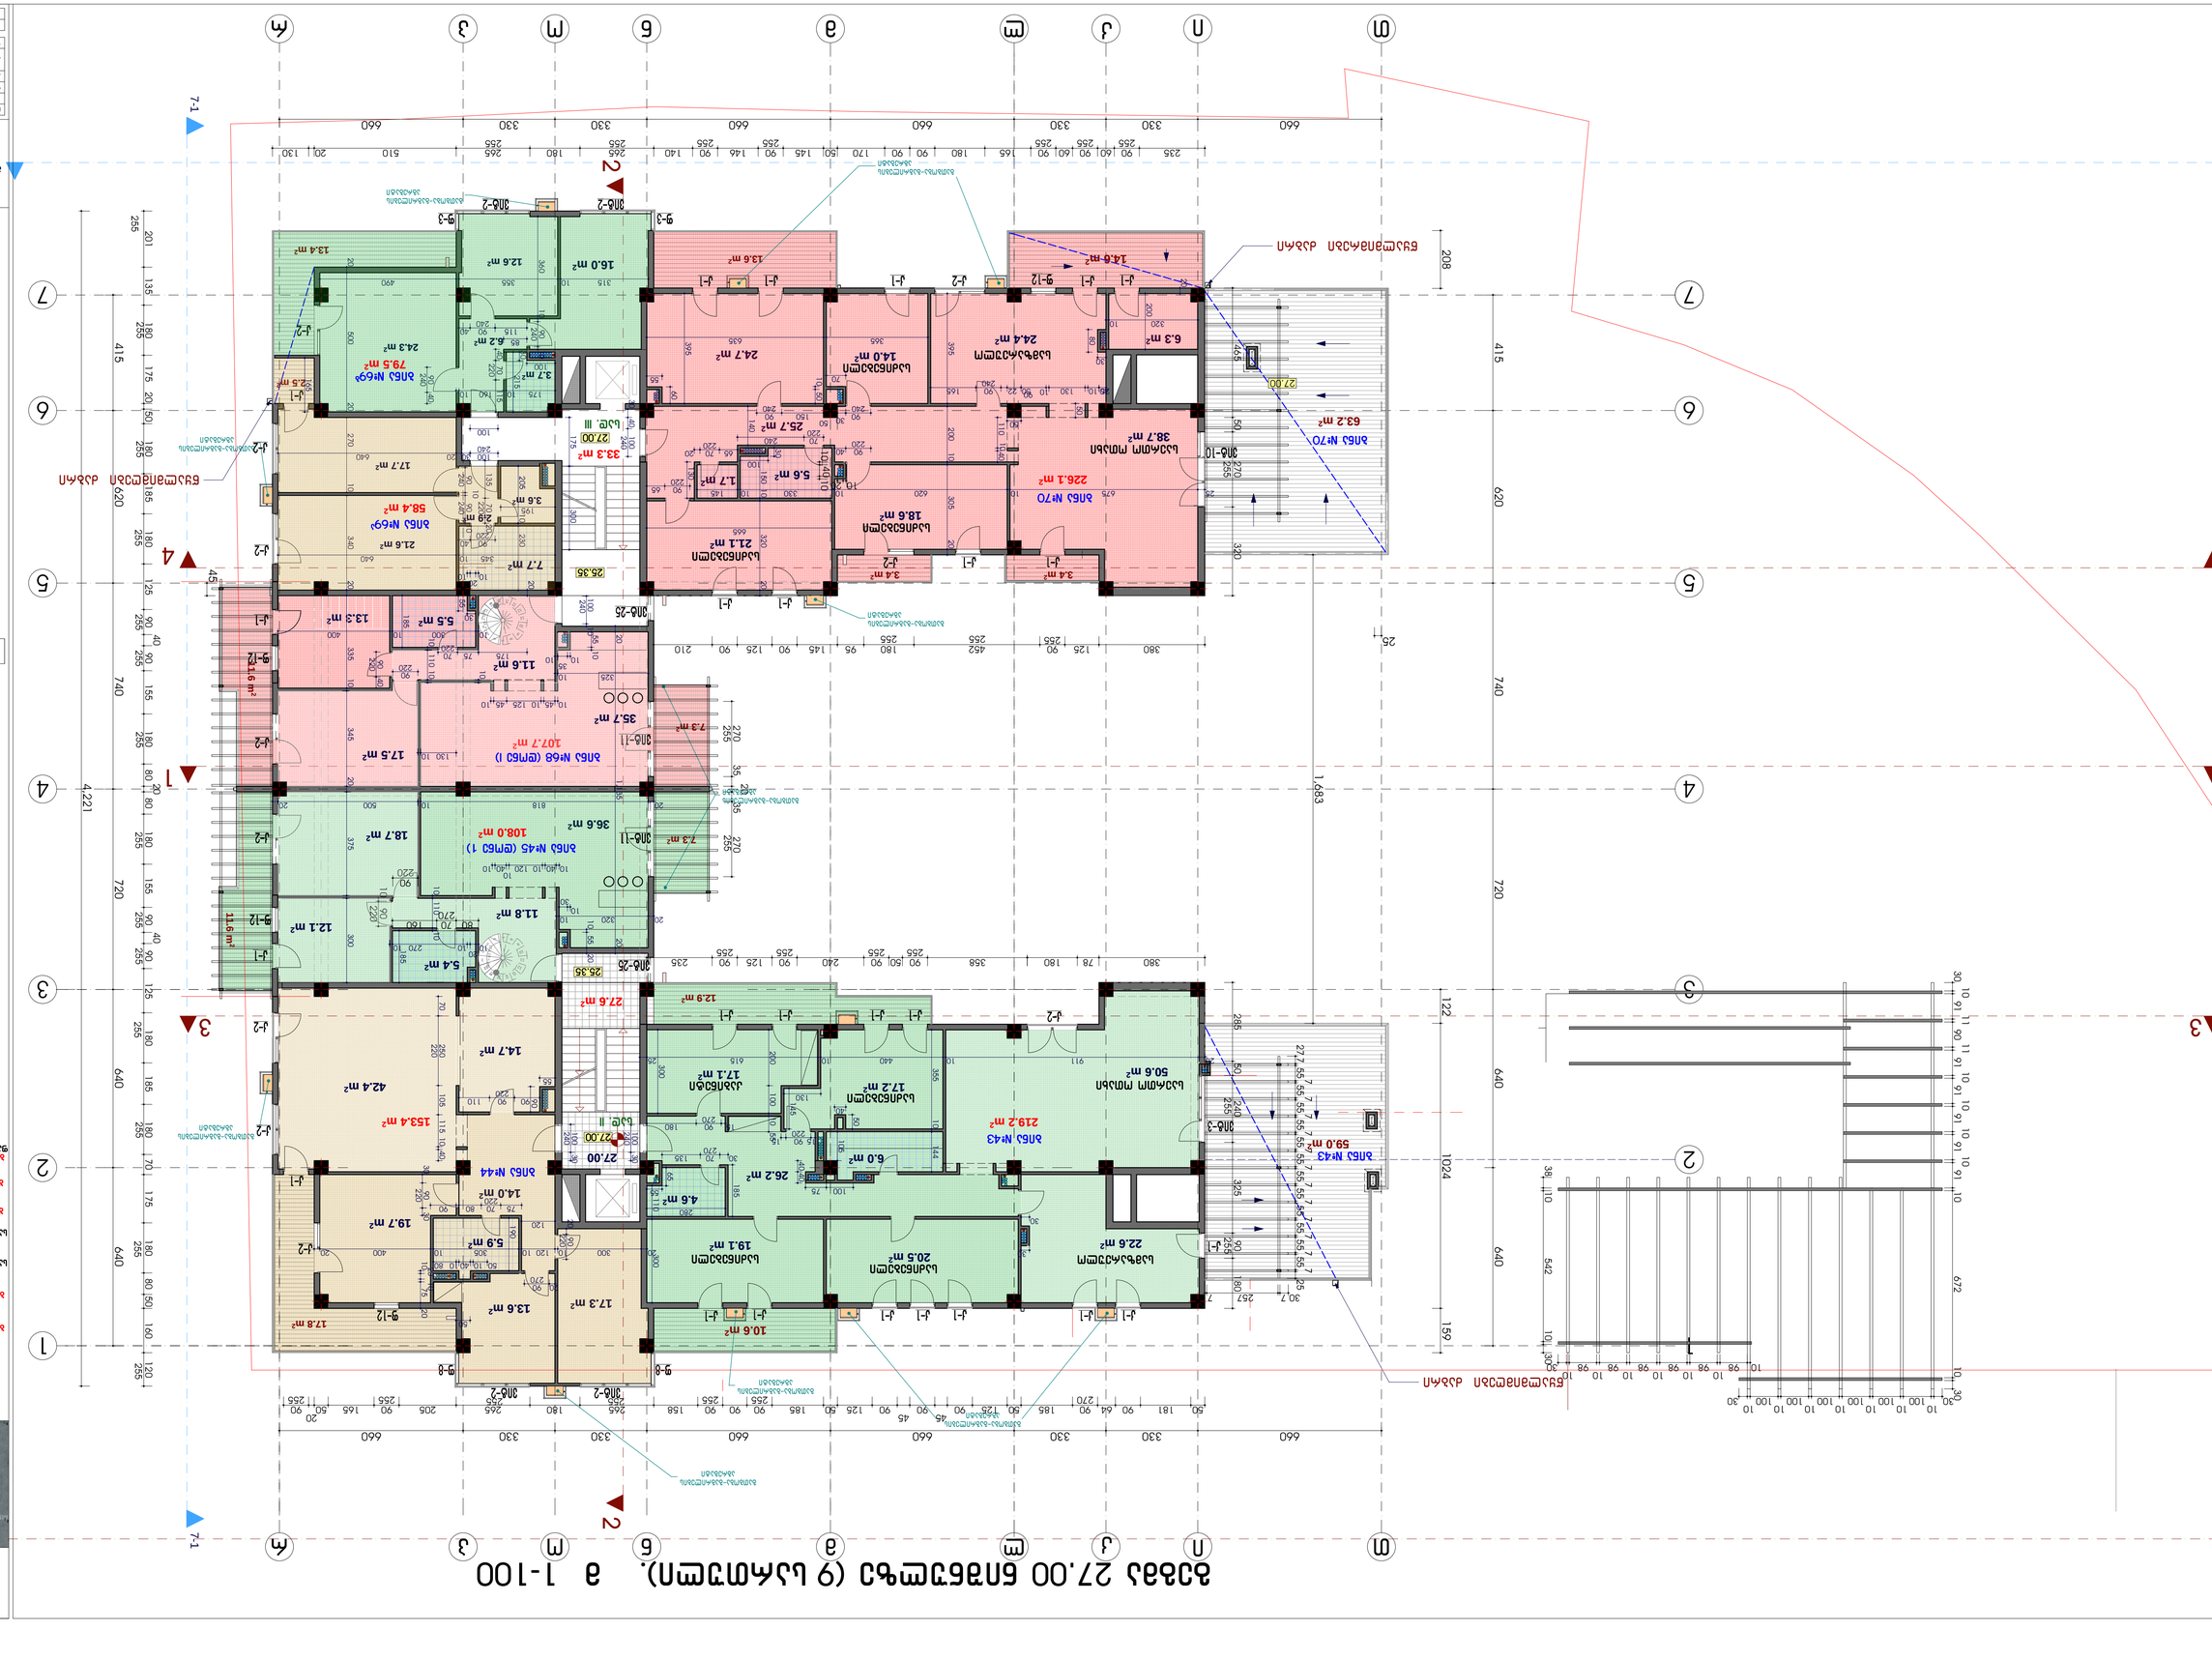







ბაზისი 33.60 ნიშნულის (11 სართულის) ბინების გეგმა 1-100

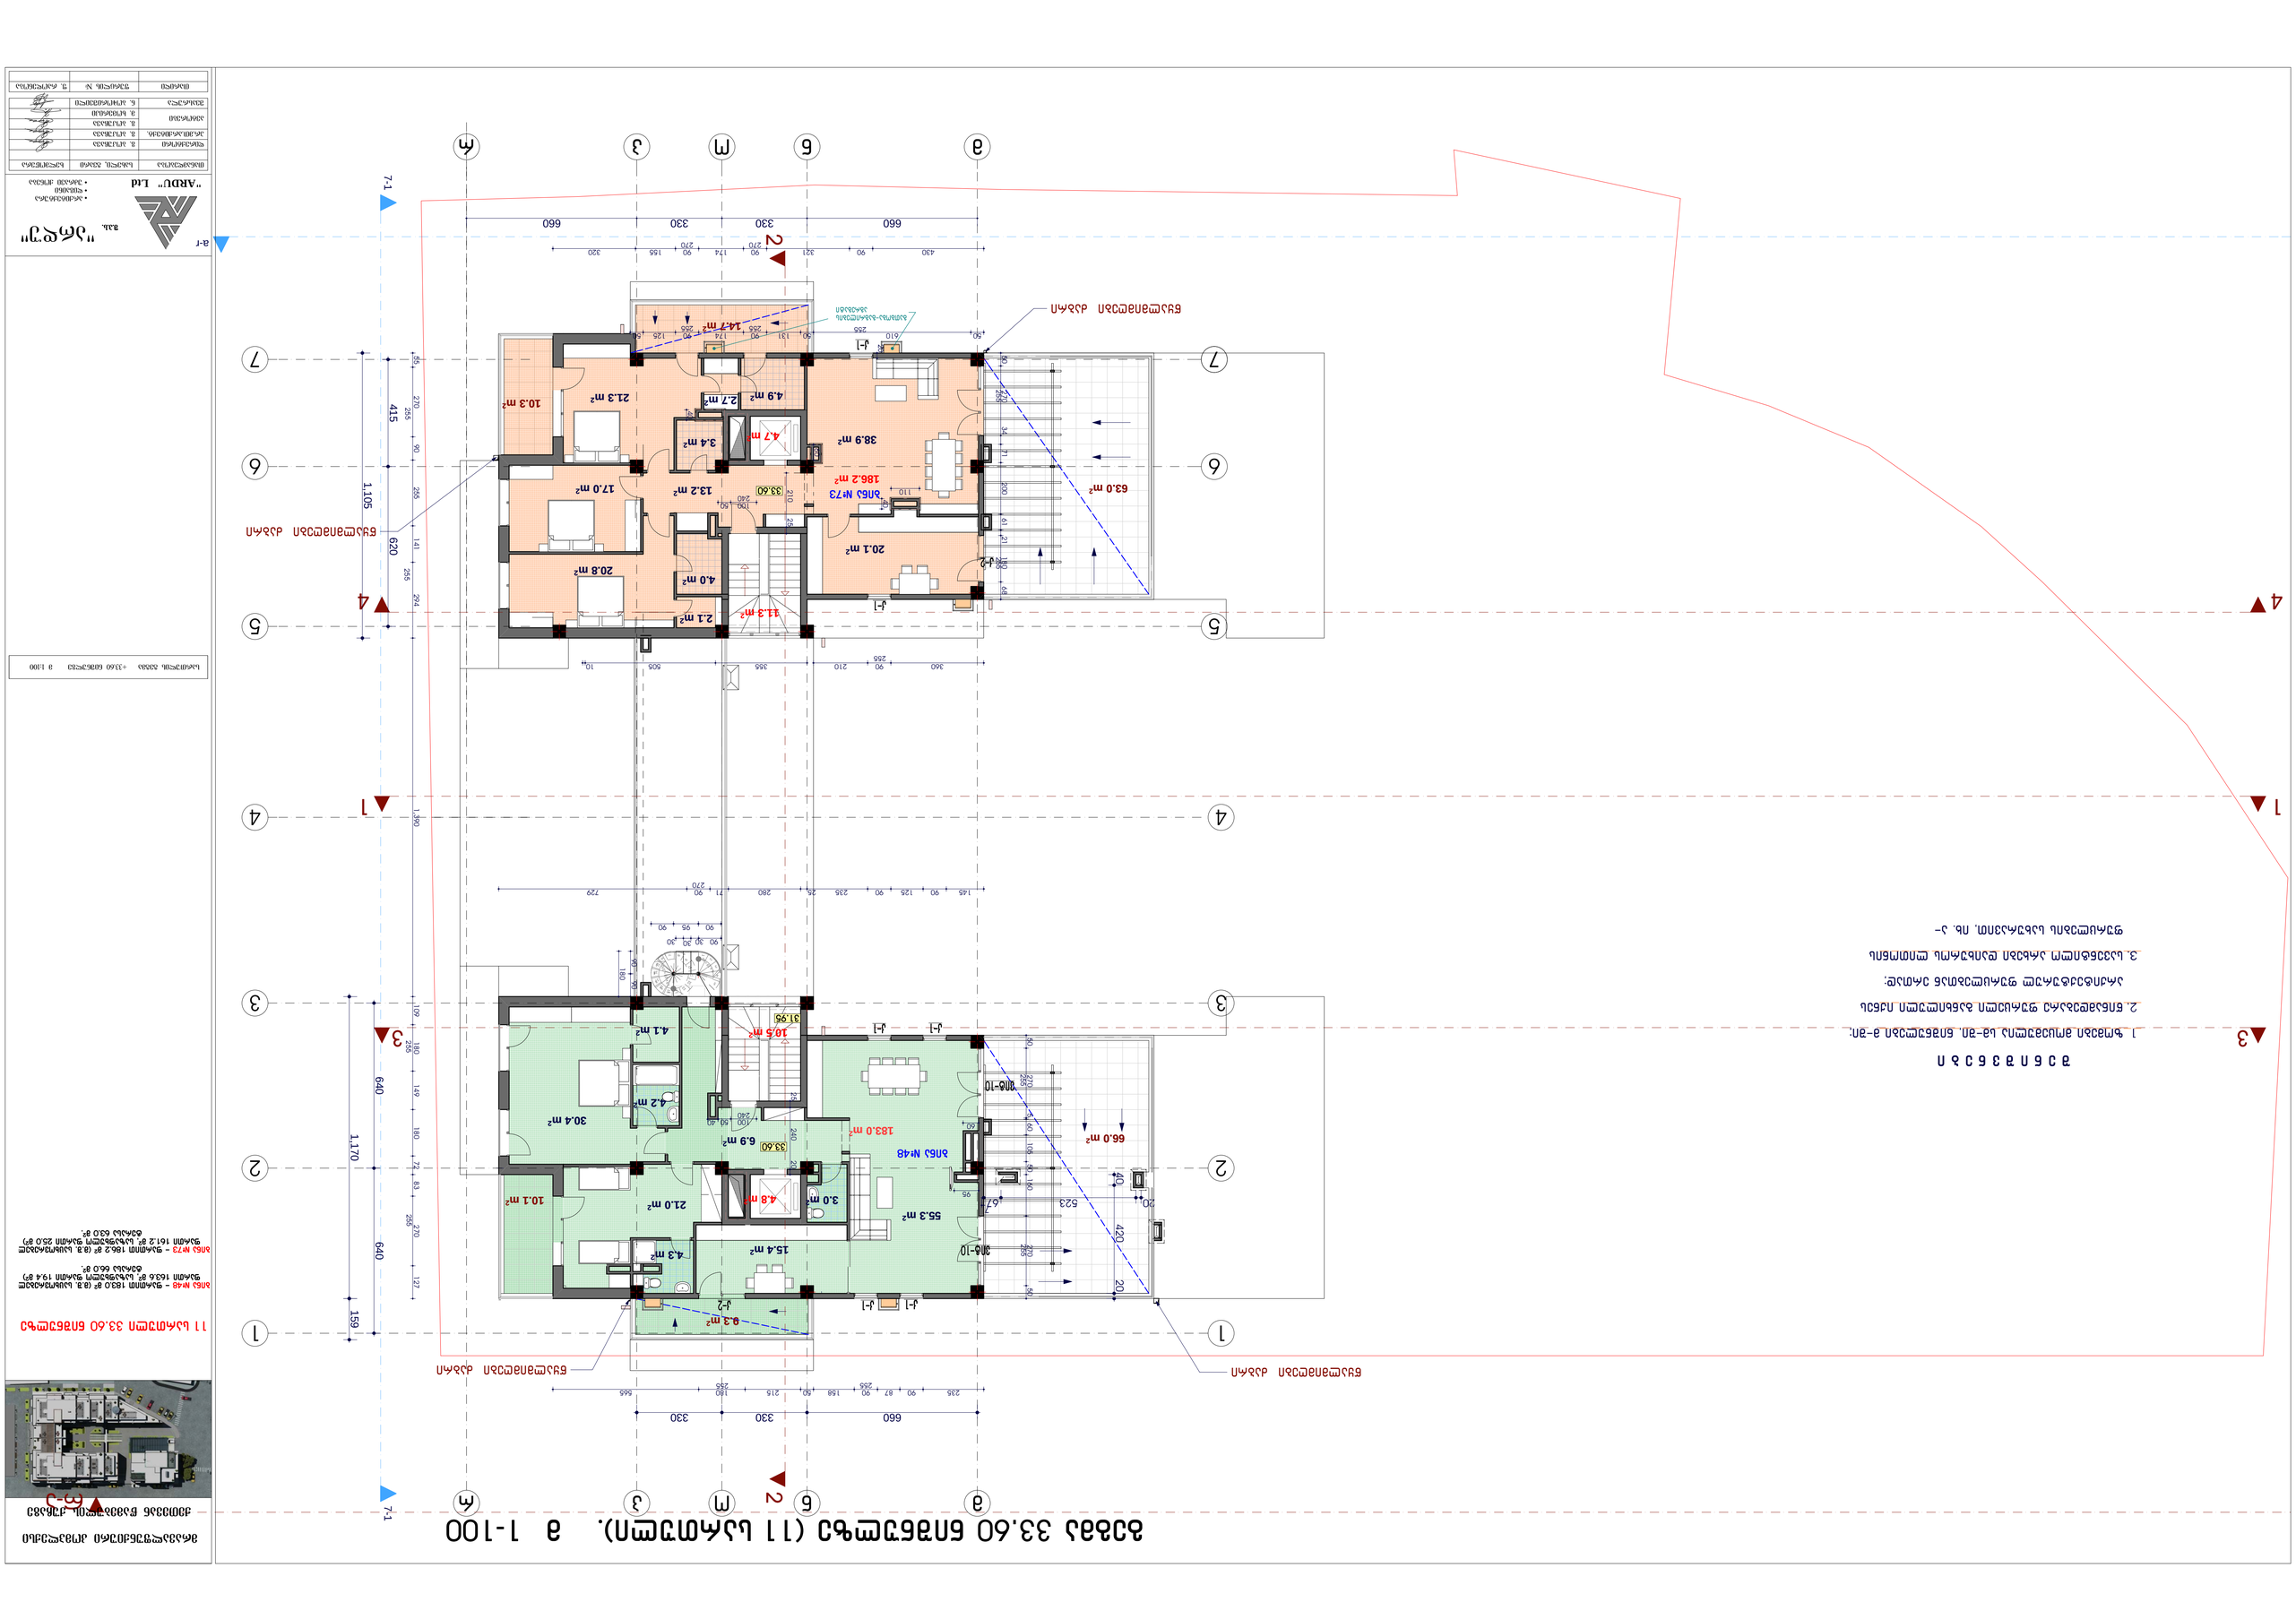

ბაზისის 33.60 ნიშნულის 11 სართული




„ARDU" Ltd

ა-რ

ფასადი 1-7

ბინების ნუმერაცია ბაზისის გეგმაზე

ბაზისის ნიშნული +33.60 ნიშნულიდან 3 სართული


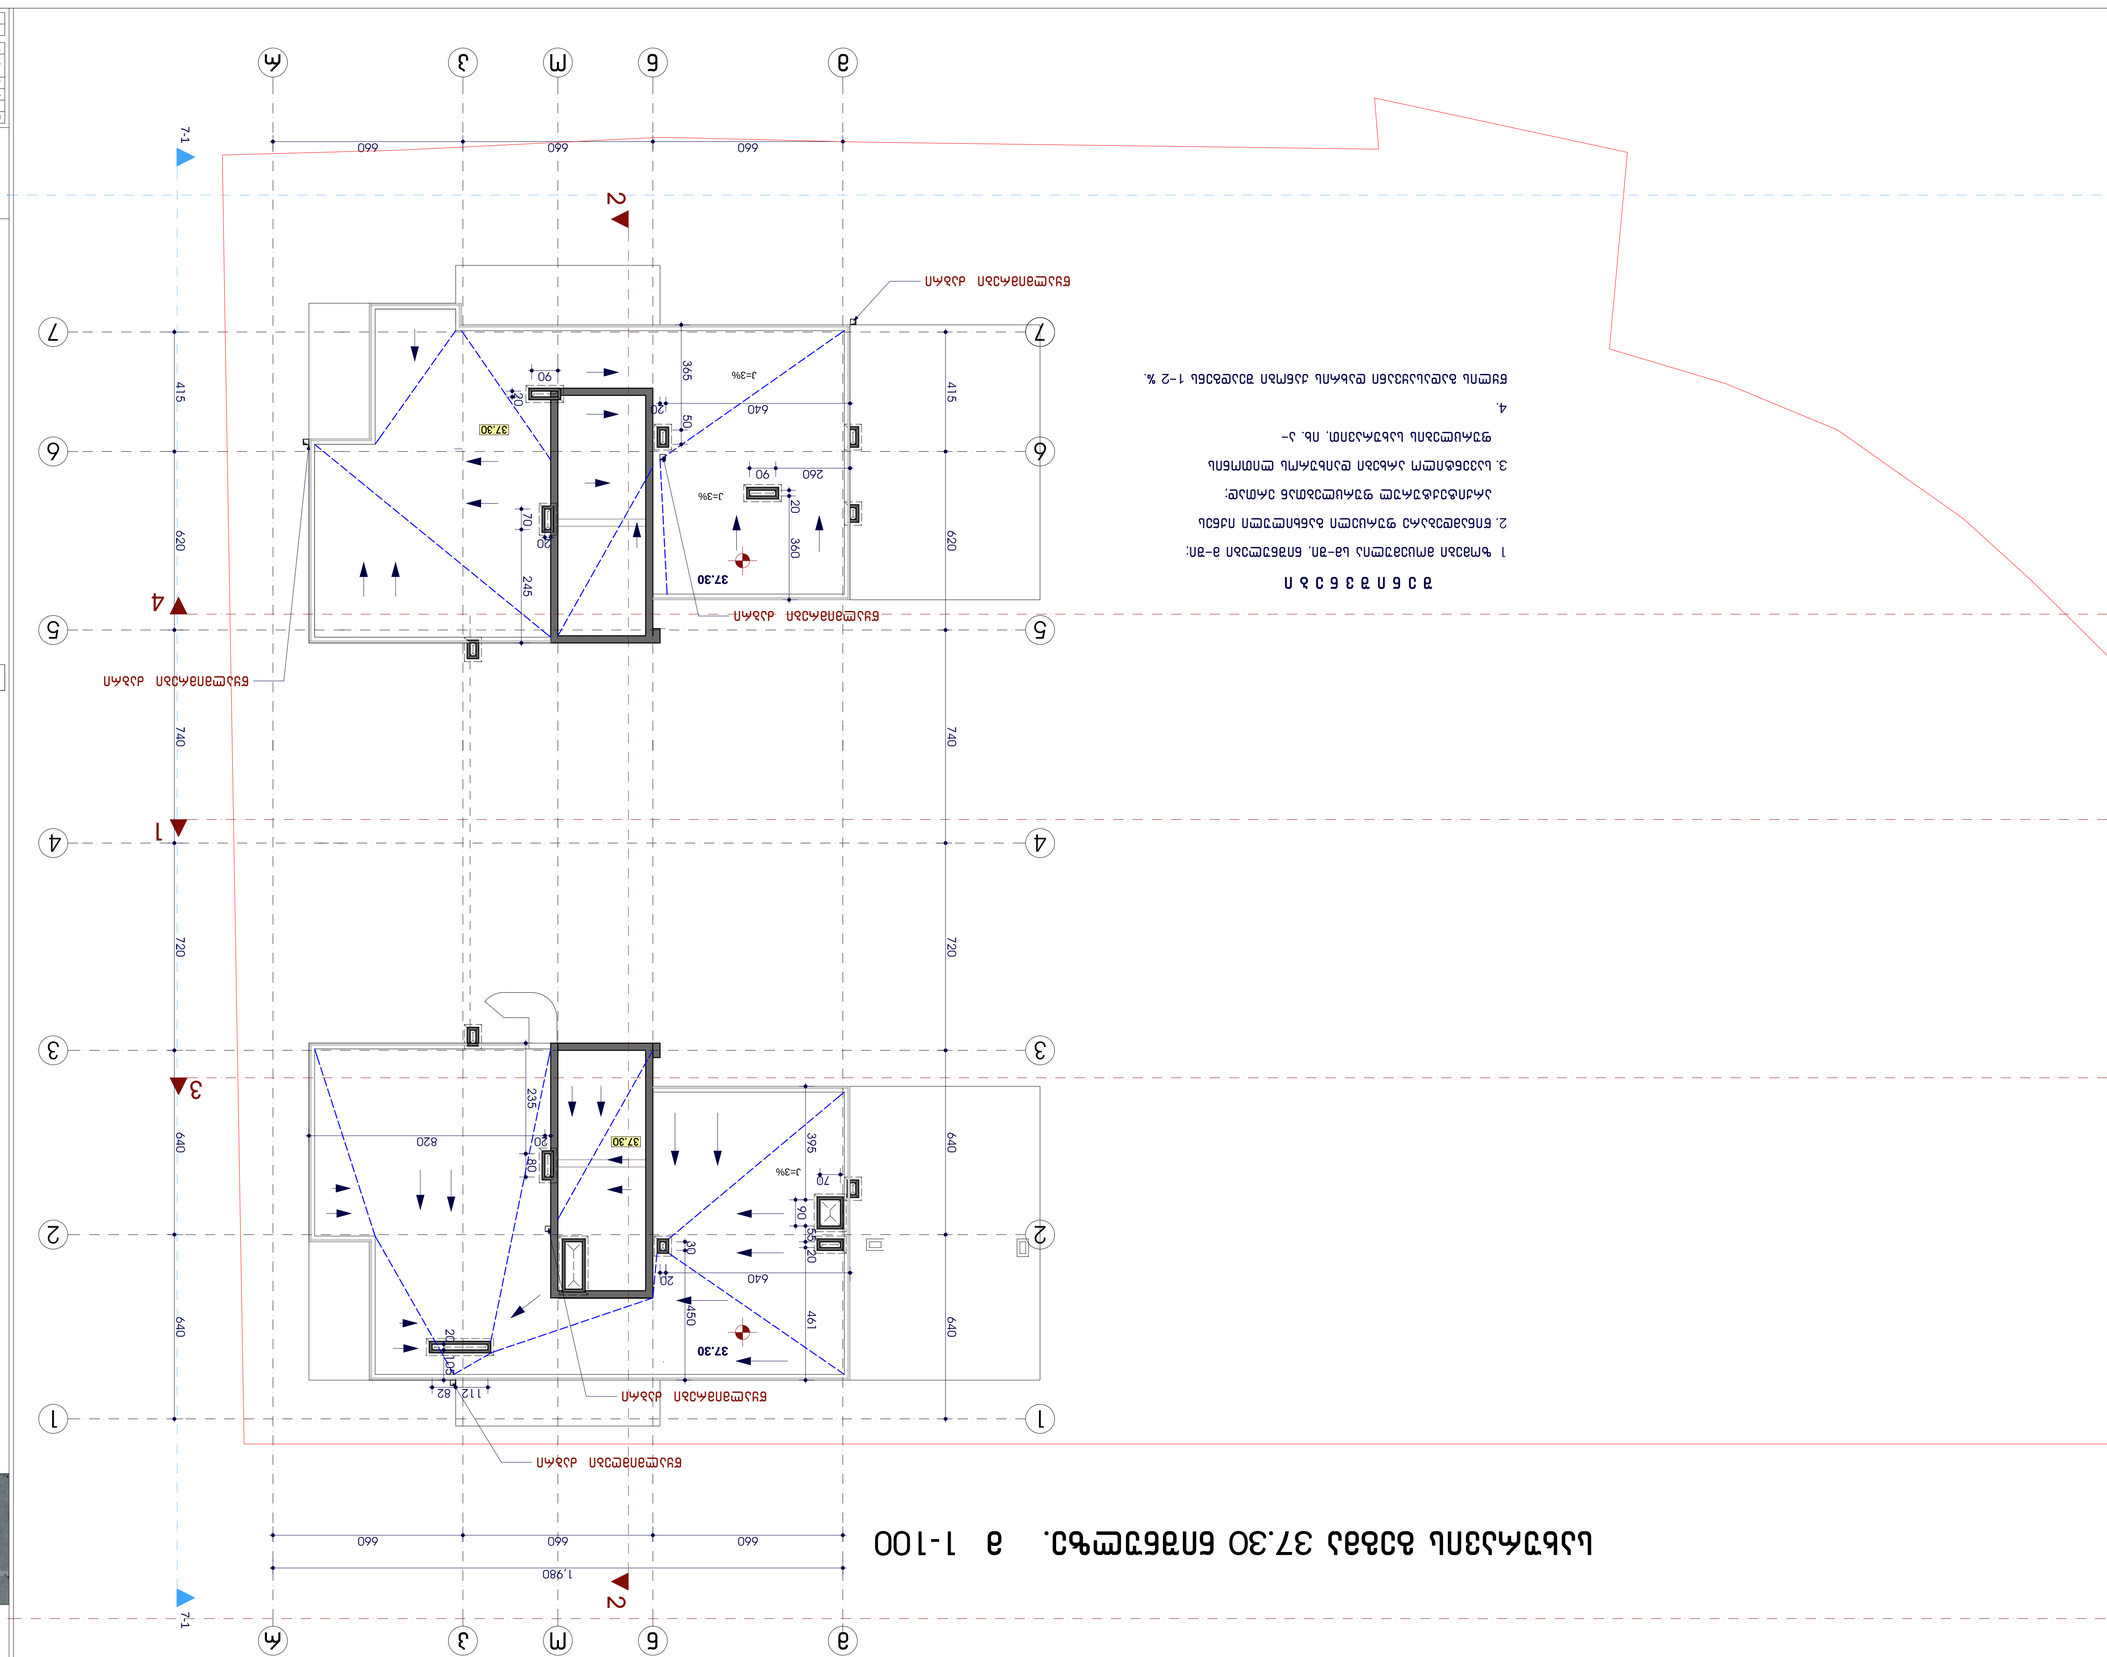








