ჭ რ ი ლ ი 1-1 მ 1-100

ტერიტორიის წითელი ხაზი

ტერიტორიის წითელი ხაზი

შელესვა ტრავერტინის ფაქტურით.

გათბობა-გაბგრილების აბრეგატი

დეკორატიული აბურით მოპირკეთება

მოპირკეთება რენდერზე არსებული ფერის ქვით

გათბობა-გაბგრილების აბრეგატი

ბაზალტის ქვით მოპირკეთება

34.53
31.95
29.92
28.65
28.20
27.93
27.00
25.35
23.70
22.05
21.33
20.40
18.75
17.10
15.45
13.80
12.15
10.50
7.20

37.30
33.60
30.30
27.00
23.70
20.40
17.10
13.80
10.50
7.20

30°
100
340
340
165
125
165 40
125
205
125
205
125
205
125
90 100 90
60 60
45
60 60
45

3.60
0.00
-3.15
-6.30
-9.45
-3.15
-3.75
-3.15
-6.30
-9.45

360
360
315
315
104
80
130
30
34
30

660 660 660 600 60 660 330 330 660 660 330 330 660

ა ბ გ დ ზთ ი კ ლ მ ნ ო პ რ

=436.45

მრავალფუნქციური კომპლექსი

ქეთევან წამებულის ქუჩაგე



მასშტაბი 1:1 მ 1:100

"ARDU" Ltd

შპს. "არდუ"

- არქიტექტურა
- წესები
- პროექტი პრეზია

მიმართულება	სახელი, გვარი	ხელმოწერა
ხელმძღვანელი	მ. ბოკუჩავა	
პროექტირების.	მ. ბოკუჩავა	
პროექტი	მ. ბოკუჩავა	
	მ. ხუციძე	
შეასრულა	ნ. ბუნიაძე	

მასშტაბი	ფურცლის №	ფ. რაოდენობა

ტერიტორიის წითელი ხაზი

ტერიტორიის წითელი ხაზი

ჭ რ ი ლ ი 2-2 მ 1-100

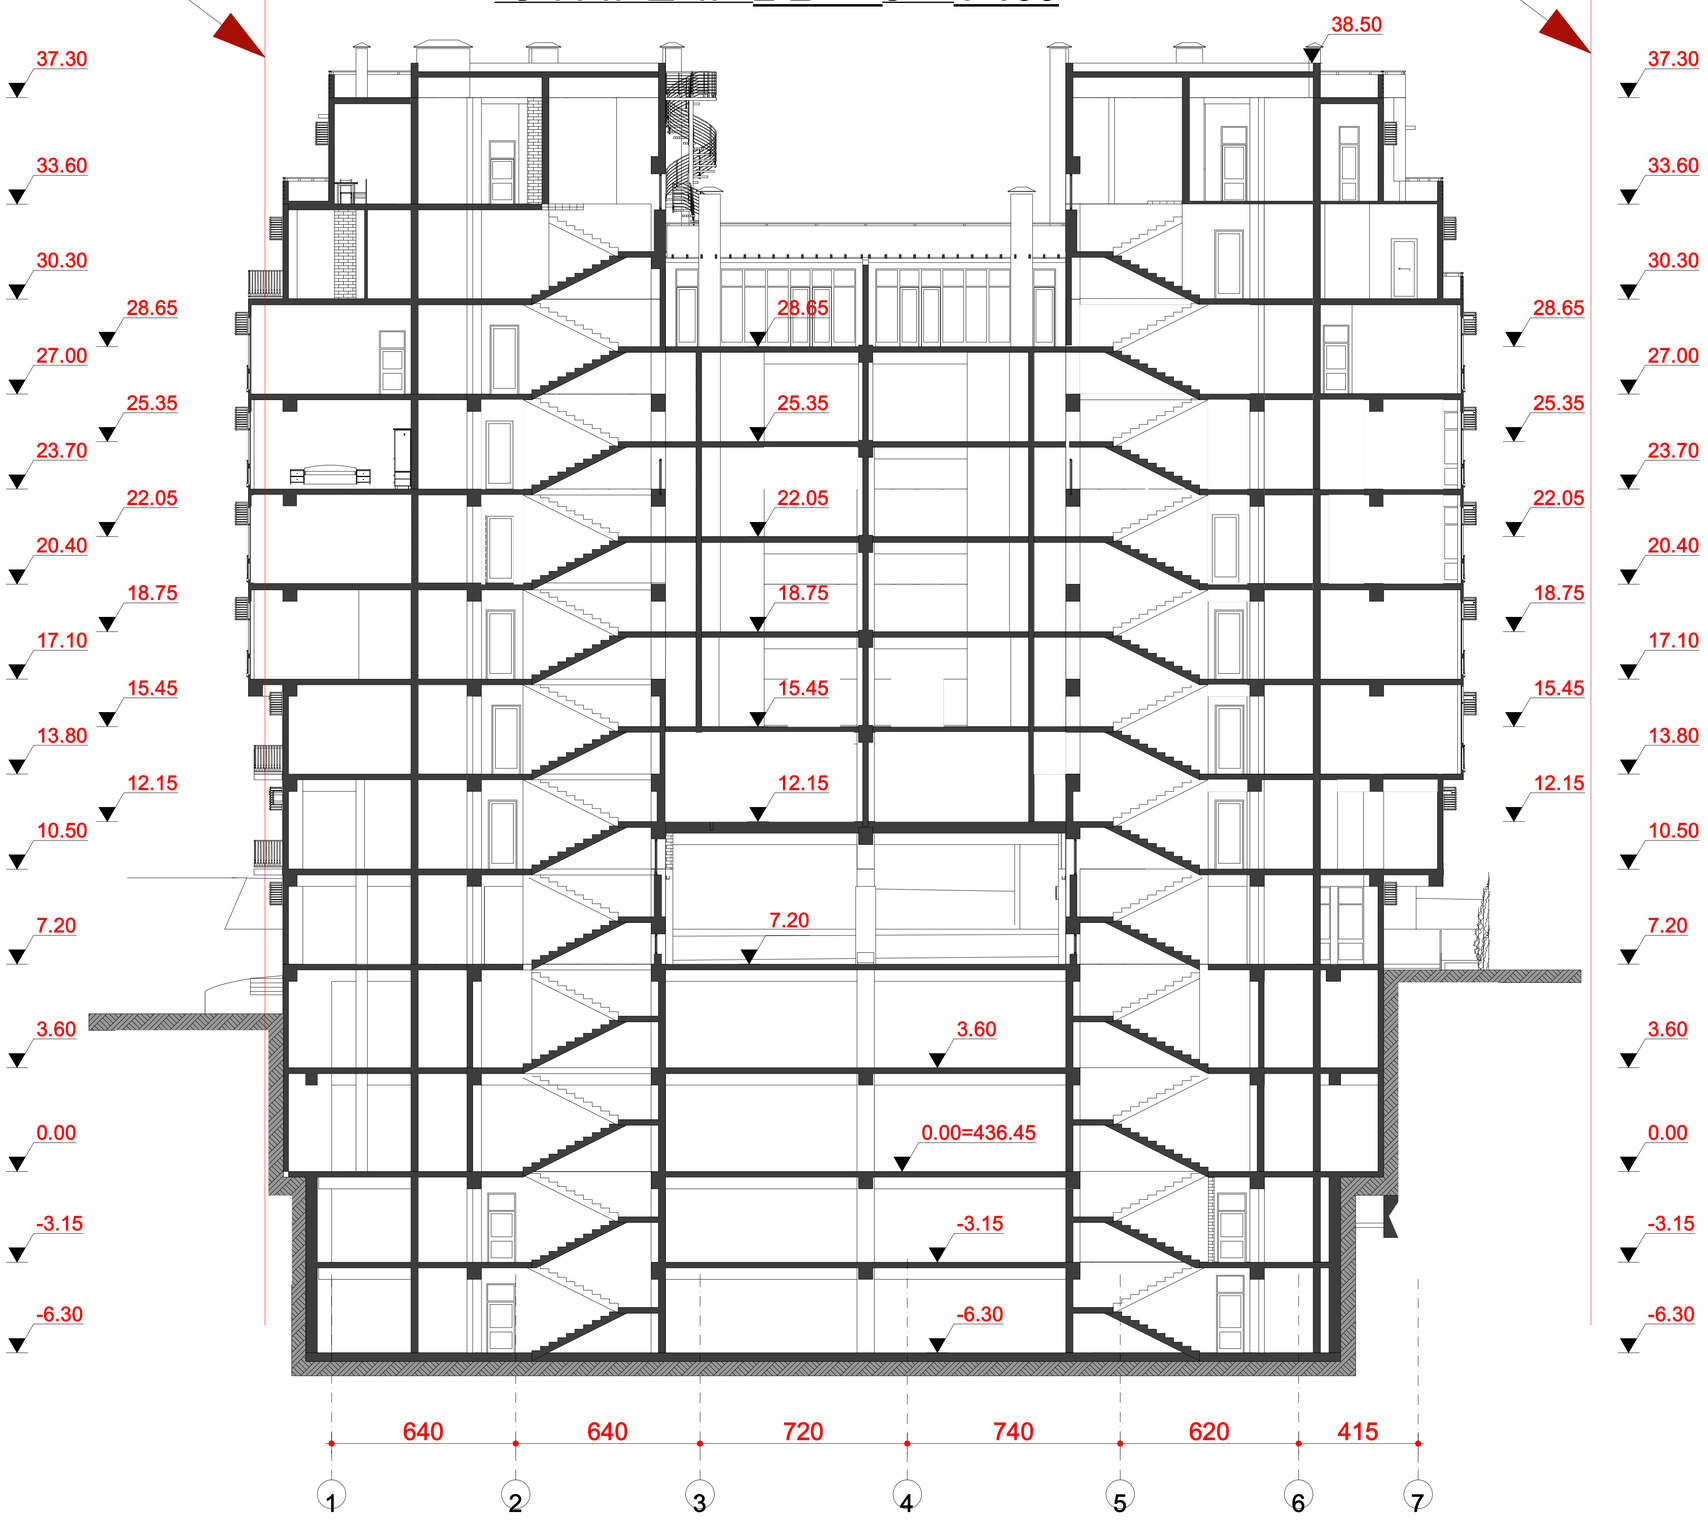

მრავალფუნქციური კომპლექსი
ქეთევან წამებულის ქუჩაზე



ჭრილი 2-2 მ 1:100

"ARDU" Ltd
შპს. "არდუ"
• არქიტექტურა
• დიზაინი
• პროექტ მენეჯმენტი



ჭ რ ი ლ ი 3-3 მ 1-100

ტერიტორიის წითელი ხაზი

ტერიტორიის წითელი ხაზი

შელესვა ტრავერტინის ფაქტურით.

გათბობა-გაგრილების აგრეგატი

დეკორატიული აგურით მოპირკეთება

38.20
37.30
34.53
33.60
30.30
29.92
28.20
27.93
27.00
24.60
23.70
22.05
21.33
20.40
20.40
18.75
17.10
17.10
15.45
14.70
13.80
13.80
12.15
10.50
10.50
10.50
7.20
7.20
7.20
3.60
3.60
0.00=436.45
0.00
-3.15
-3.15
-3.15
-6.30
-6.30
-6.30
-9.45
-9.45
360
360
315
315

660 660 660 600 60 660 330 330 660 660 330 330 660

ა ბ გ დ ე ვ ზ თ ი კ ლ მ ნ ო პ ჟ რ

მრავალფუნქციური კომპლექსი

ქეთევან წამებულის ქუჩაგე



ჭრილი 3-3 მ 1:100

"ARDU" Ltd

შპს. "არდუ"

• არქიტექტურა
• დიზაინი
• პროექტის მენეჯმენტი

დამკვეთი/მენეჯერი	მ. ბოკუჩავა	
პროექტირების ხელმძღვანელი	მ. ბოკუჩავა	
პროექტის	მ. ბოკუჩავა	
პროექტის	მ. ხუციშვილი	
შემსრულებელი	ნ. ბოდოკიძე	

მასტერი	შეთანხმების, №	შ. ტარიღი/ხელმოწერა

ჭ რ ი ლ ი 4-4 მ 1-100

ტერიტორიის წითელი ხაზი

ტერიტორიის წითელი ხაზი

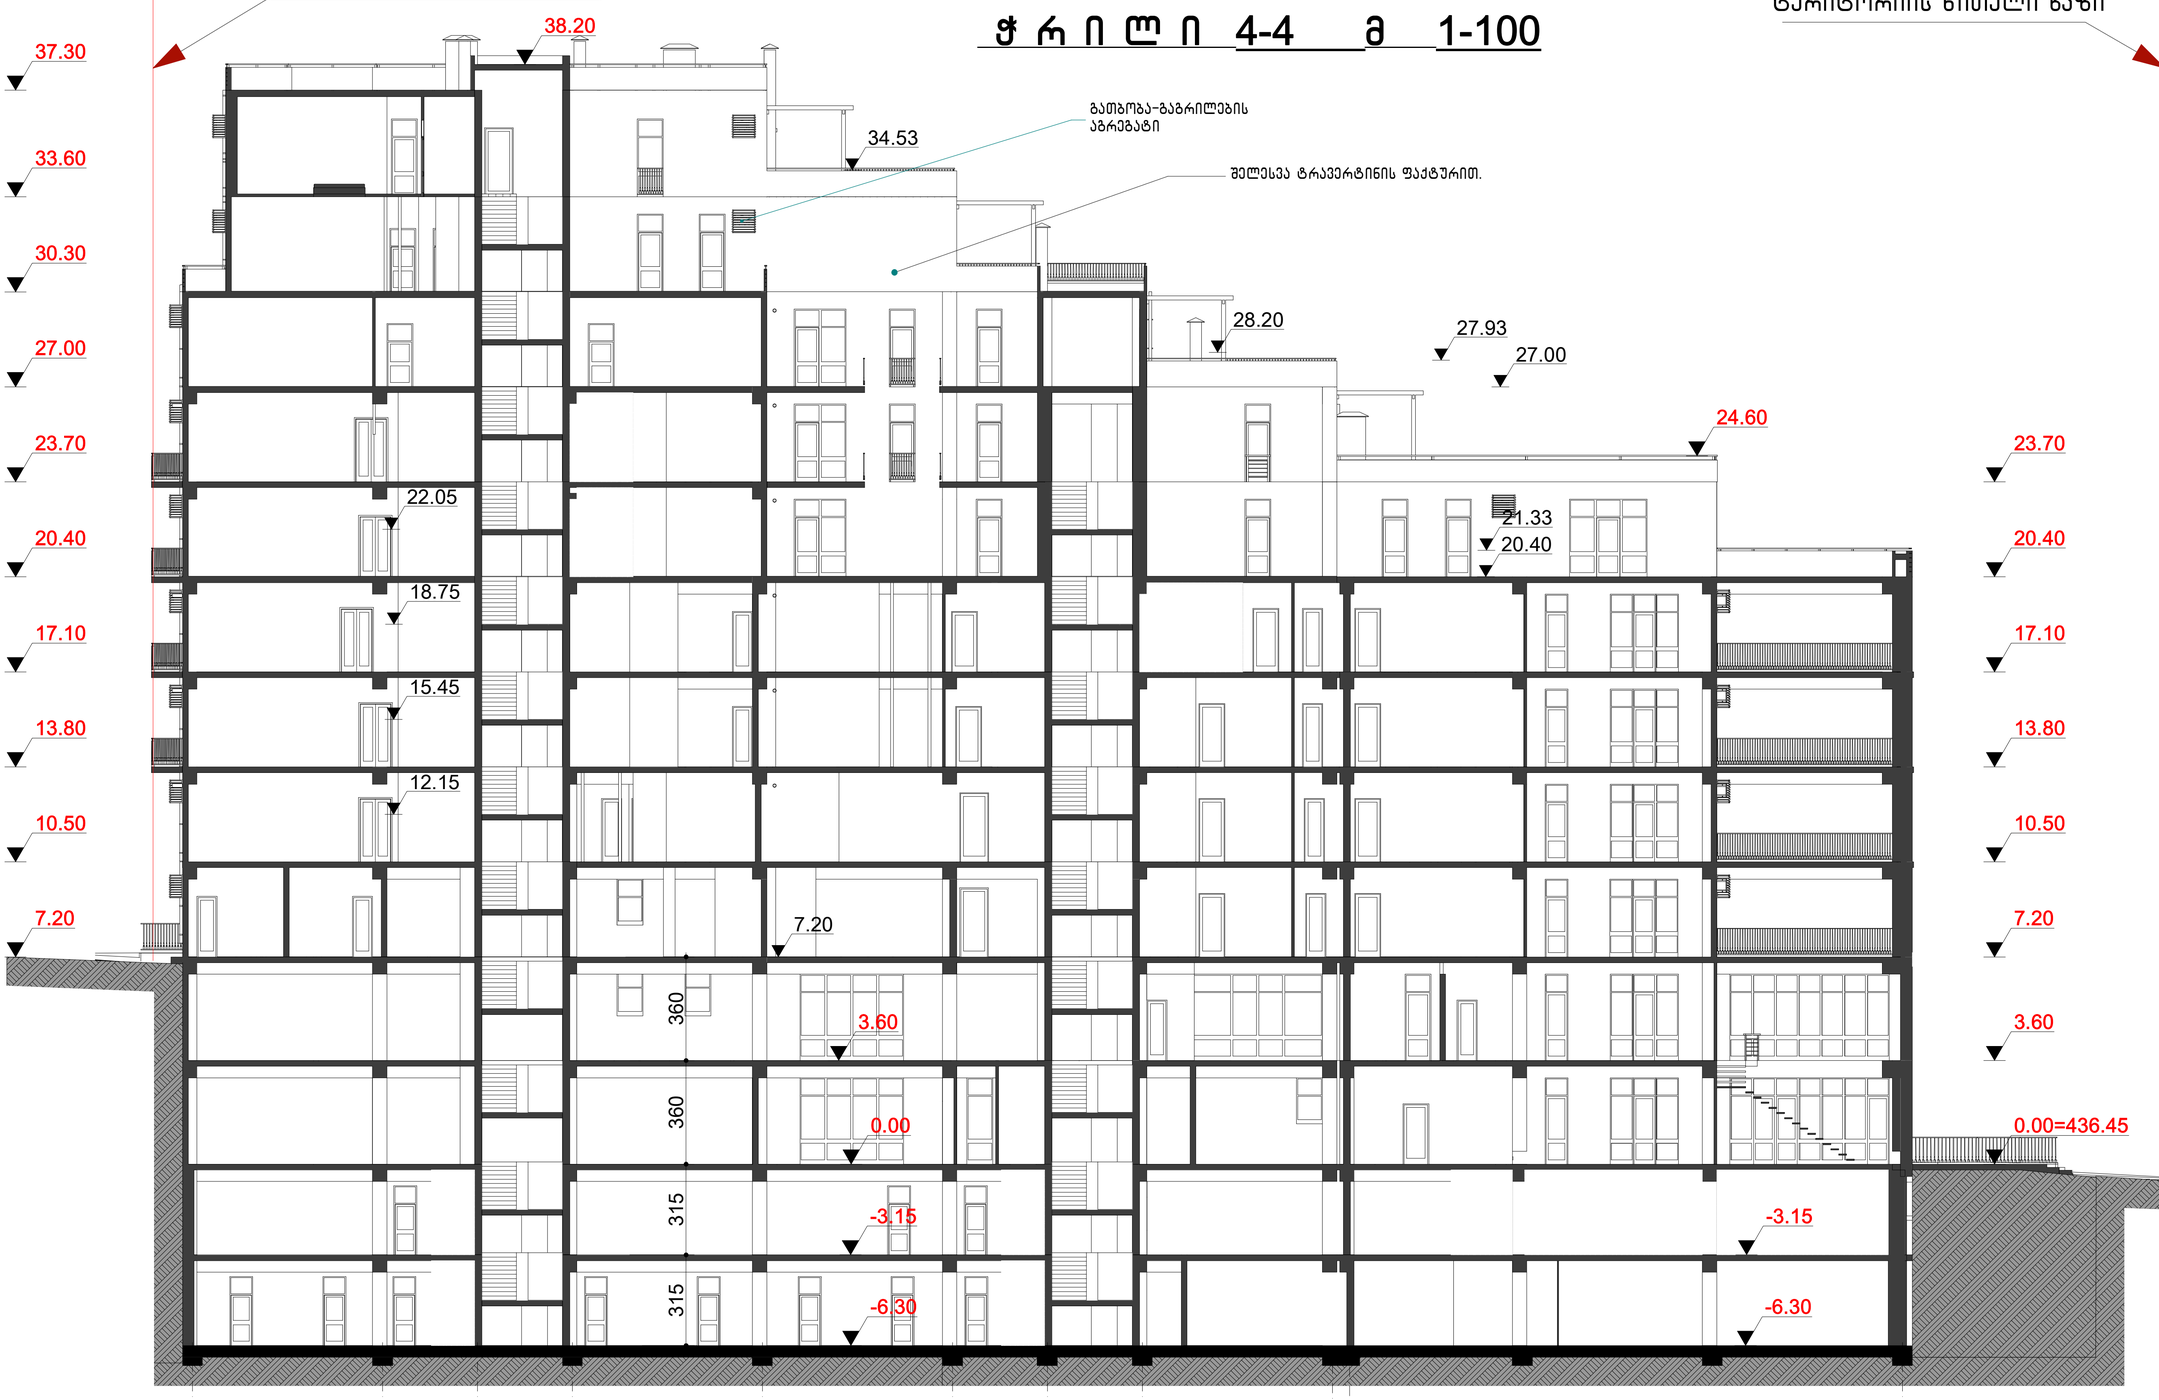

მრავალფუნქციური კომპლექსი

ქეთევან წამებულის ქუჩაგე




"ARDU" Ltd

მპ.პ. "არდუ"

• არქიტექტურა
• დიზაინი
• პროექტის მენეჯმენტი

მონაწილეობა	სახელი, გვარი	ხელმოწერა

მასტაბი	შენობის №	შ. რაოდენობა