
სიმაღლის განსაზღვრის სქემა

გენგეგმა

მ 1:500

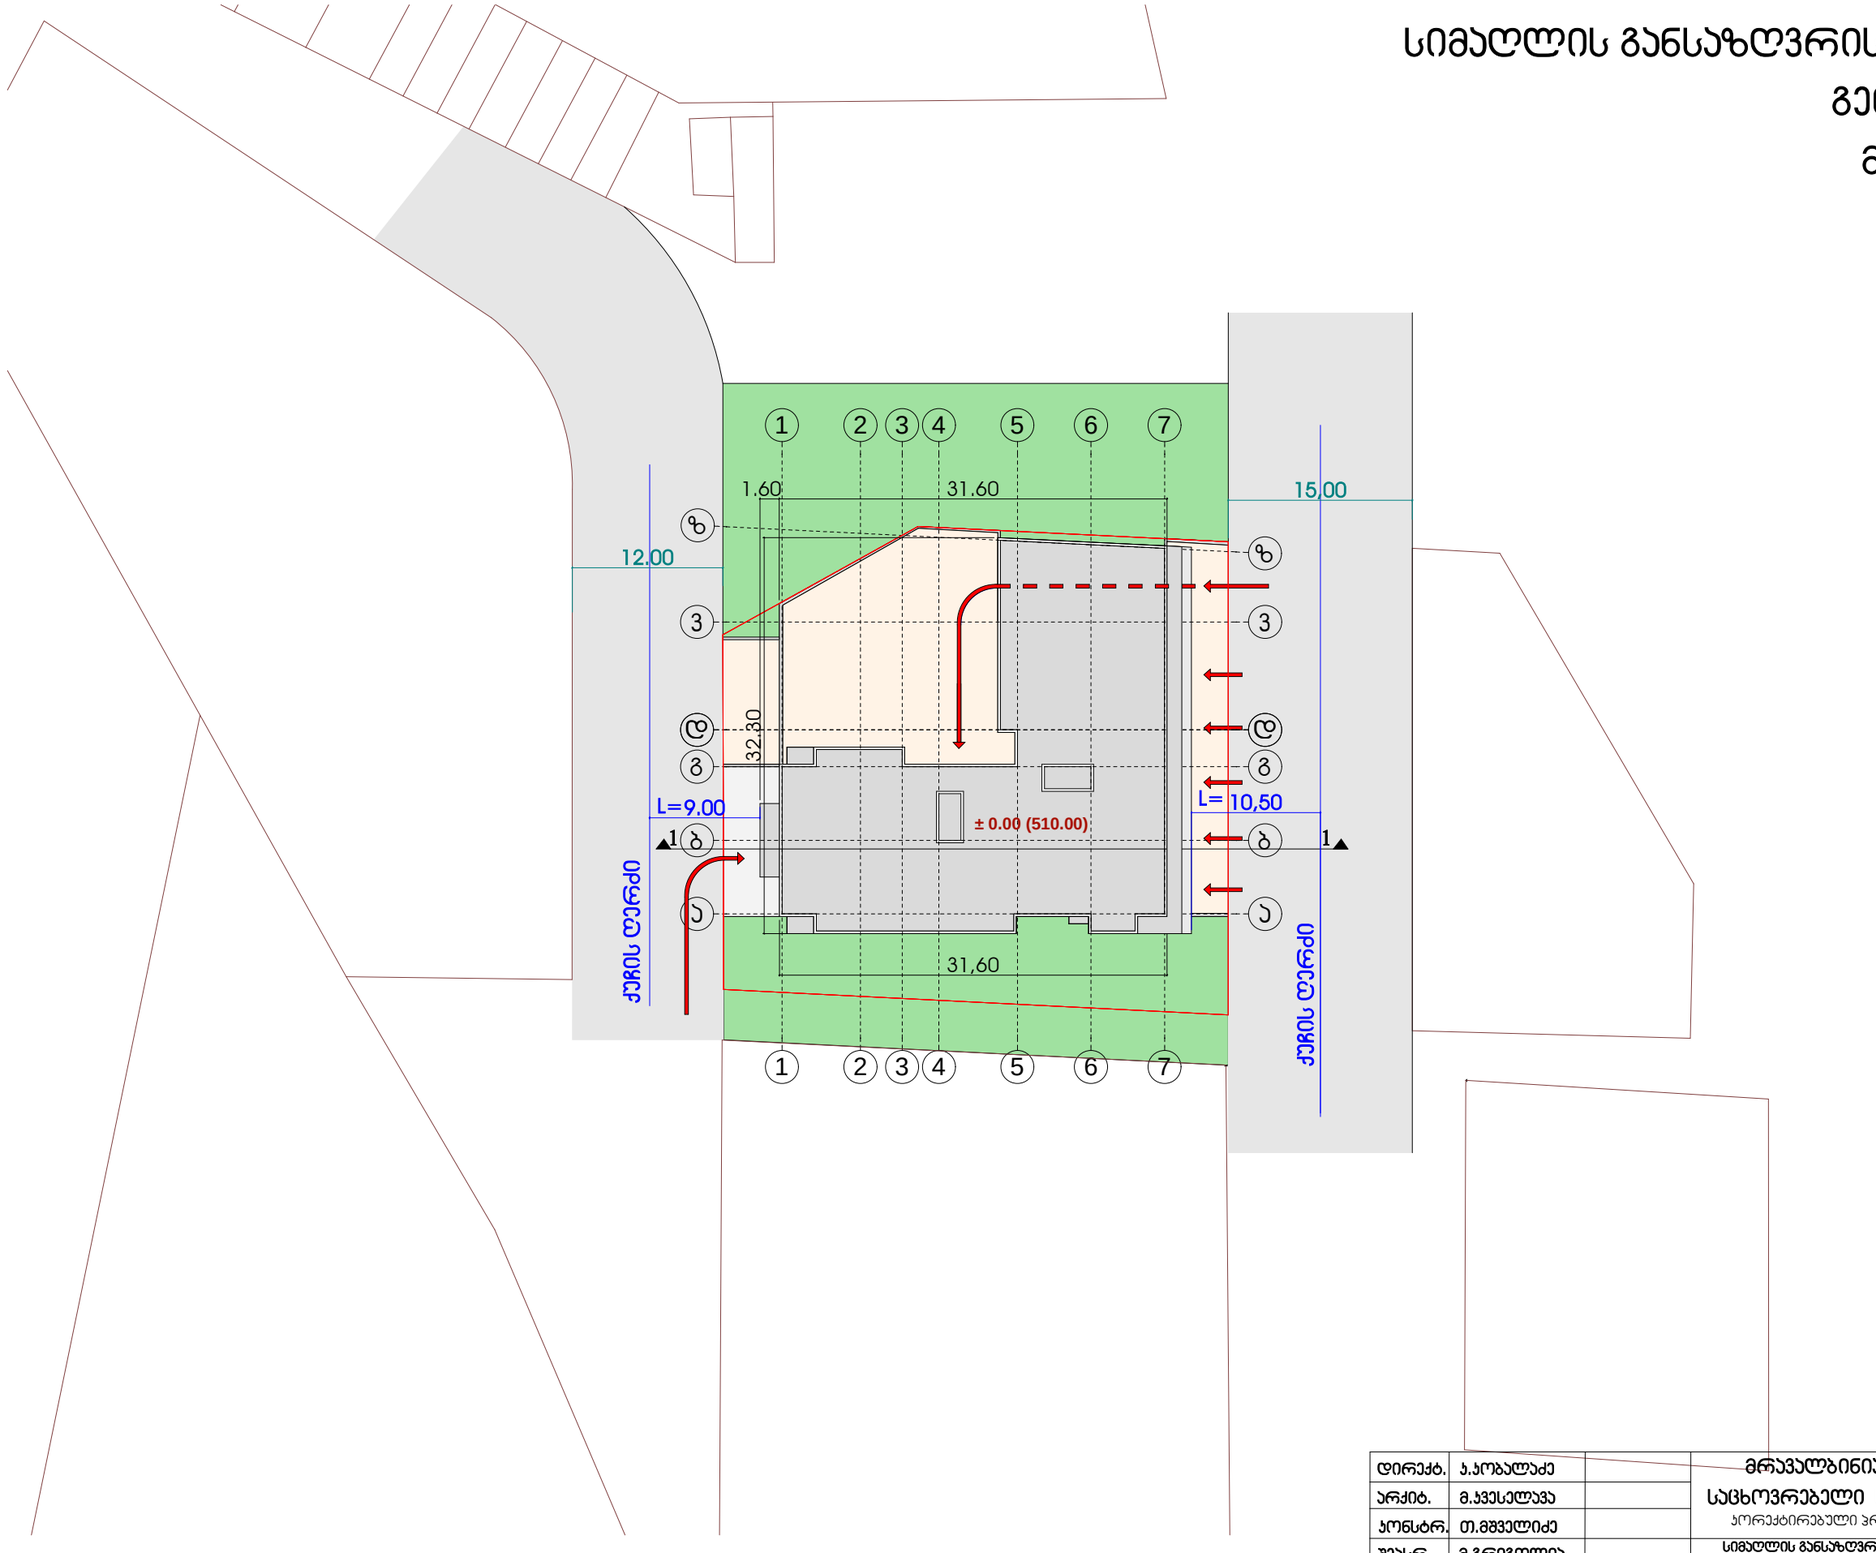

დირექტ.	ა.ჯობალაძე		მრავალბინიანი საცხოვრებელი სახლი პროექტირებული პროექტი სიმაღლის განსაზღვრის სქემა გენ.გეგმა მ 1:500			Primo Line
არქიტ.	მ.ჯვილაია					
კონსტრ.	თ.მშველიძე					
შეასრ.	მ.გრიგოლია					
			სტადია	ნახაზი	ნახ.რაოდ.	დაკვ.
			არქ.ნაწ.	ა-22	28	2018