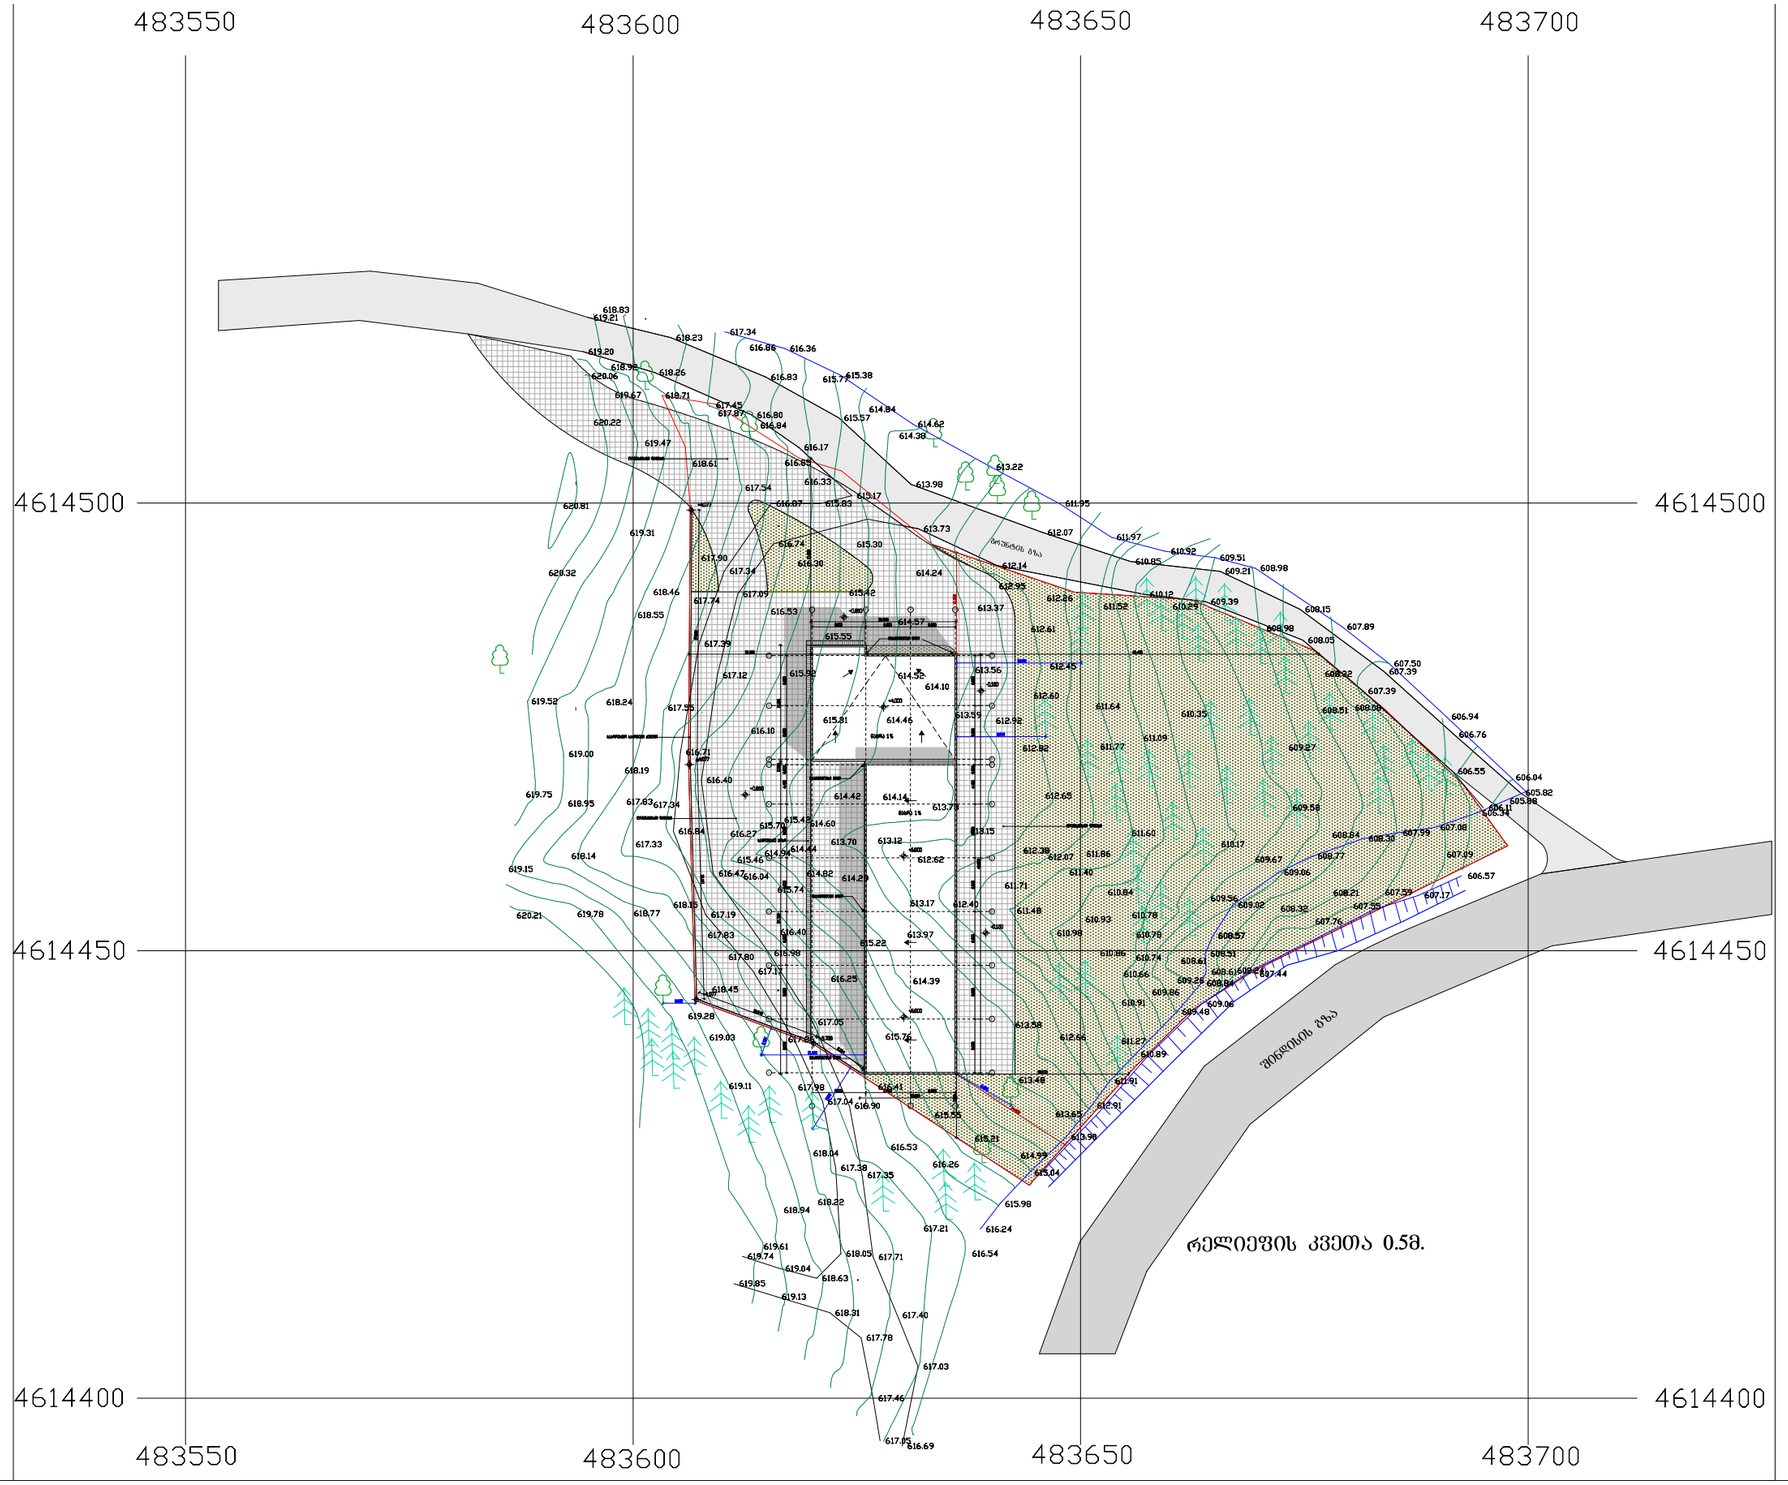

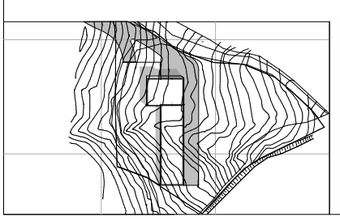

15,1 m2

10,824

6,000 5,000 5,000 14, 69

6,985 7,960

3,152

3,562

a a

b b

g g

d d

e e

z z

i i

k k

2

2

4

4

1

1

l l

3

3

T T

13,580 21,900 7,110

19,220

40,470 6,000 6,000 6,000 6,000 6,000 4,400 0,600 6,000 5,600 46,900 6,000 6,000 6,000 6,000 6,000 4,400 0,600 6,000 5,600 34,750 0,200 12,951

6,000 5,000 5,000

16,300 1,363

9,949

11,520

13,891

13,943 6,104

26, 1 27,9

+4,000

+5,000

+5,000

- 0,150

+0,850

+0,850

- 0,150

+4,077

+4,077

+4,077

+3,736

წ ყა ლმ იმ ღე ბი მ ილ ი

წყ ალ მი მღ ებ ი მი ლი

წყ ალ მი მღ ე ბი მ ილ ი

წყ ალ მი მღ ებ ი მი ლი

სა დრე ნ აჟე არხ ი

ღრუ ტან ია ნი ფ ილ ებ ი
ღრუ ტან ია ნი ფილ ე ბი

ღ რუტა ნი ან ი ფი ლე ბ ი

საპ როე ქტო სა ყრდ ე ნი კ ედ ე ლი

.

.

.

619.21

619.20

618.26

618.23

616.83

616.80

616.17

615.57

613.98

613.73

612.14

612.07

610.85

610.12
609.39

609.21

608.15

608.05

607.39

607.39

606.76

606.55

606.11

606.04

606.94

607.50

607.89

608.98

609.51

610.92

611.97

611.95

613.22

614.62

615.38

616.36

617.34

618.92

617.45

616.84

616.33

616.85

617.87

619.67 618.71

620.06

620.22

619.47

618.61

617.54

616.87

617.34

617.39

616.71

616.84

617.19

617.17

617.26

617.04

617.38

618.05

618.63

619.04

619.74

619.85
619.13

618.31

617.78

617.46

617.05616.69

617.03

617.40

617.71

617.35

616.90

617.05

616.98

616.47

616.40

617.12

617.09

616.74

615.83

615.17

617.90

619.31

620.81

620.32

618.46
617.74

617.55

619.52 618.24

619.75

618.95 617.83

617.33
618.14
619.15

620.21 619.78 618.77

618.15

617.83

617.80

618.45

619.28

617.98

618.04

618.22
618.94

619.61

616.24

615.98

615.04

613.90

612.91

611.91

610.89

609.48

608.84

608.61

608.51

608.57

609.02

609.06

608.77

608.30

607.99

607.08

606.34

605.88

605.82

609.67

608.84

609.58

609.27

608.51

608.32

608.08

608.98

611.52 610.29

612.26

612.95

612.61

612.45

611.64
610.35

611.09
611.77

612.60

613.37

614.24

615.30

616.30

616.53

614.52
614.10

612.92

612.82

613.59 615.31 614.46
616.10

615.46

614.94614.44

613.70 613.12

612.62

614.60 615.42

615.70
616.27

616.04
615.74

614.82 614.29

614.42 614.14
613.78

613.15

612.38

611.40

610.84

610.78

610.78

610.74

610.66

610.86

610.93
610.98

611.48

611.71

613.17 612.40

616.26

616.54

617.21

616.53

616.41

615.55

615.21

614.99

613.65

613.48

613.58

612.66 611.27

610.91

609.86

609.26

608.61

609.56

610.17

611.60

611.86 612.07

612.65

613.56

614.57

615.42

615.92

616.40

619.11

619.03

616.25

615.76

614.39

613.97
615.22

618.55

619.00

618.19

617.34

614.38

614.84

615.77

616.86

618.83

615.55

.

607.44

609.06

608.24

608.32 607.55

607.59

607.09

606.57

607.17

607.76

608.21

483550 483600 483650 483700

4614400

4614450

4614500

483550 483600 483650 483700

4614400

4614450

4614500

დახრა 1%

დახრ ა 1%

გენ-გეგმა

A 2

პ რ ო ე ქ ტ ი ს დ ა ს ა ხ ე ლ ე ბ ა, მ ი ს ა მ ა რ თ ი პ ი რ ო ბ ი თ ი ა ღ ნ ი შ ვ ნ ე ბ ი

ი ა ტ ა კ ი ს ნ ი შ ნ უ ლ ი

ჭ რ ი ლ ი ს ხ ა ზ ი

ღ ე რ ძ ი ს ხ ა ზ ი

ბ ე ტ ო ნ ი ს მ ო ნ ო ლ ი თ. კ ე დ ე ლ ი

ა გ უ რ ი ს კ ე დ ე ლ ი

თ ა ბ ა შ ი რ - მ უ ყ ა ო ს ტ ი ხ ა რ ი

ს ტ ა დ ი ა

თ ა რ ი ღ ი

ფ ო რ მ ა ტ ი

მ ა ს შ ტ ა ბ ი

ს ა ნ ე ბ ა რ თ ვ ო

პ რ ო ე ქ ტ ი

მ ა რ ტ ი 2 0 1 8

1: 5 0 0

მ თ. ა რ ქ ი ტ ე ქ ტ ო რ ი

ს ა კ ა დ ა ს ტ რ ო ს ა ზ ღ ვ ა რ ი

ნ. ბ ო ჭ ო რ ი შ ვ ი ლ ი

პ რ. ა ვ ტ ო რ ი ნ. ბ ო ჭ ო რ ი შ ვ ი ლ ი

ბ ლ ო კ ი ს კ ე დ ე ლ ი შ ე ა ს რ უ ლ ა ნ. ბ ო ჭ ო რ ი შ ვ ი ლ ი

„რეკრეაციული ტერიტორიის გამწვანებისა და

სარწყავი მეურნების მართვის ცენტრი და

სამეურნეო-ტექნიკური ნაგებობები“ 1
a