ფუნქციური ზონები

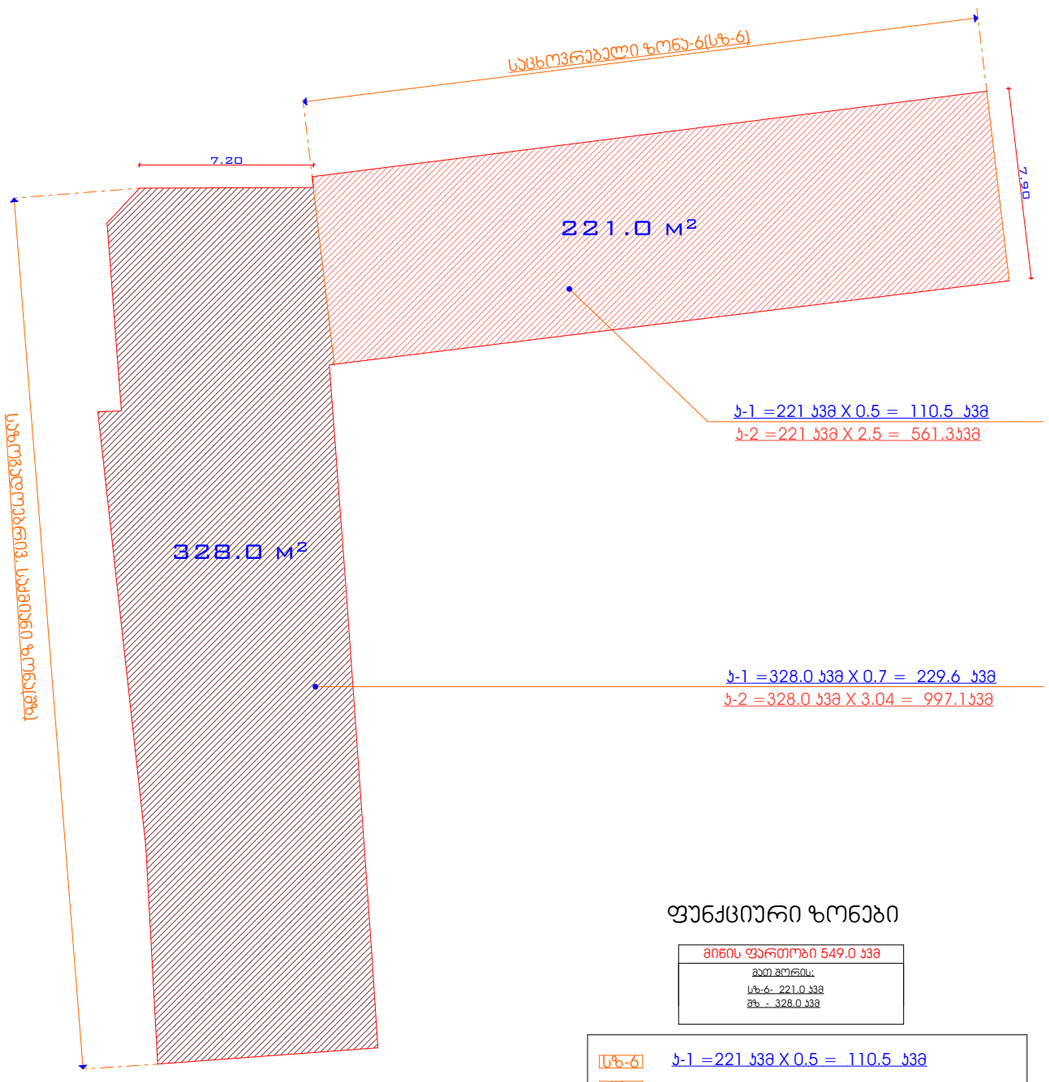

ფუნქციური ზონები

მიწის ფართობი 549.0 კვმ
მათ შორის:
სზ-ბ- 221.0 კვმ
შზ - 328.0 კვმ

სზ-ბ	ბ-1 =221 კვმ X 0.5 = 110.5 კვმ
შზ	ბ-1 =328.0 კვმ X 0.7 = 229.6 კვმ

მოშენების საერთო დასაშვები ფართობი-340.1კვმ

სზ-ბ	ბ-2 =221 კვმ X 2.54 = 561.3 კვმ
შზ	ბ-2 =328.0 კვმ X 3.04 = 997.1კვმ

ინტენსივობის საერთო დასაშვები ფართობი-1558.4 კვმ

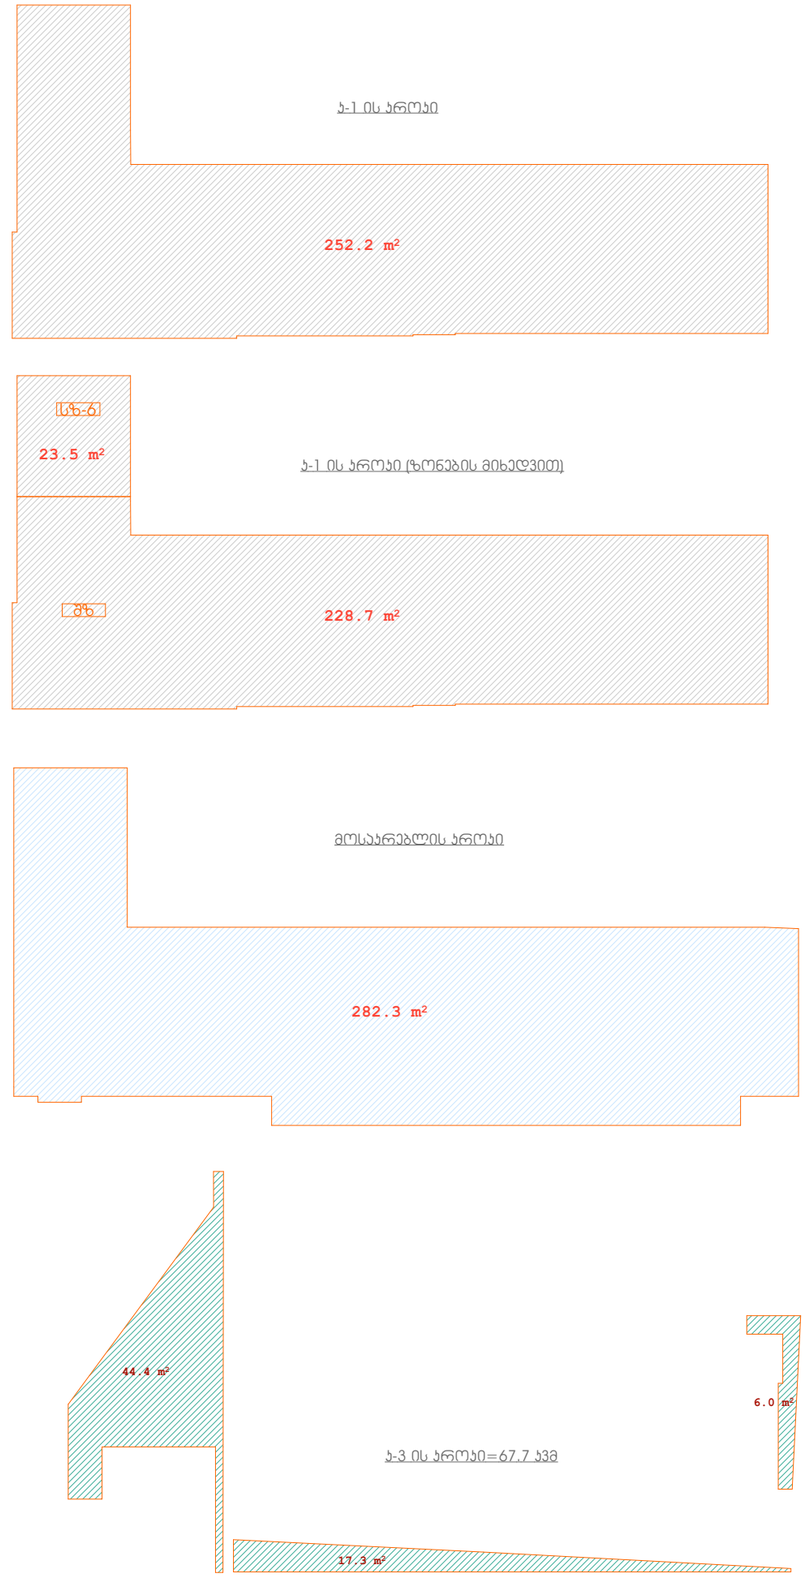

ფორმატი	დაკვეთა №	ფაილის სახელი
A-3		

ექსპლიკაცია:

პირობითი აღნიშვნები

+

შენიშვნები:

1/ ზომები მოცემულია მეტრებში

პროექტის სახელწოდება

ქ.ბილისი ასათიანისა და ჯელისის ქ.-ის გაღაკვეთაზე ს/კ (01.10.15.007.119) შპს "კაპიტალ ინვესტ ბრუპი" კუთვნილ მიწის ნაკვეთზე სავაჭრო- საწყისე შენობის კორექტირებული პროექტი

თანამდებობა	გვარი	ხელმოწერა
დირექტორი	გ. დათებაშვილი	
მთ. არქიტ.	თ. დათებაშვილი	
არქიტექტორი	ა.როყვა	
შეასრულა		
შეამოწმა		

მისამართი

"JD. studio"

მასშტაბი	1:150	ბ-2 -ის პროეკები
თარიღი	2015	

სტადია	ფურცელი	ფურცლები
მ.პ		

0.00 ნ 0 შ. მ. 1 : 1 5 0

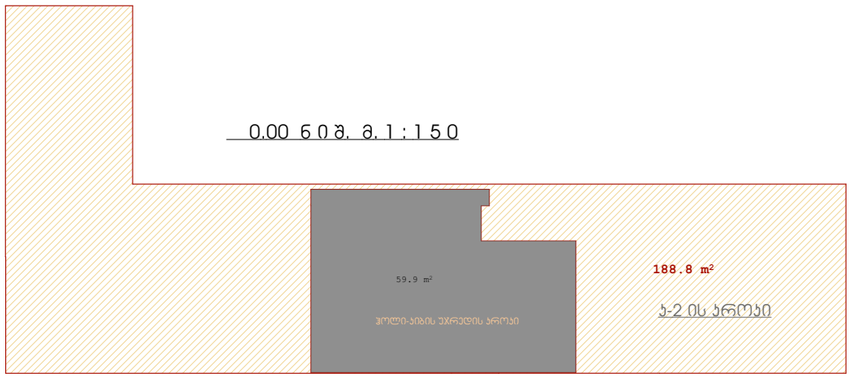

3.75 ნ 0 შ. მ. 1 : 1 5 0

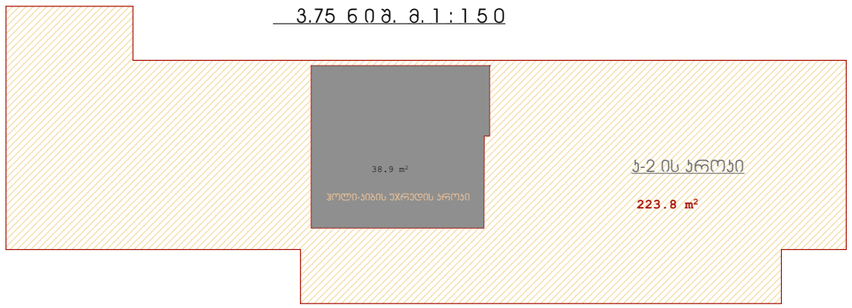

6.95 ნ 0 შ. მ. 1 : 1 5 0

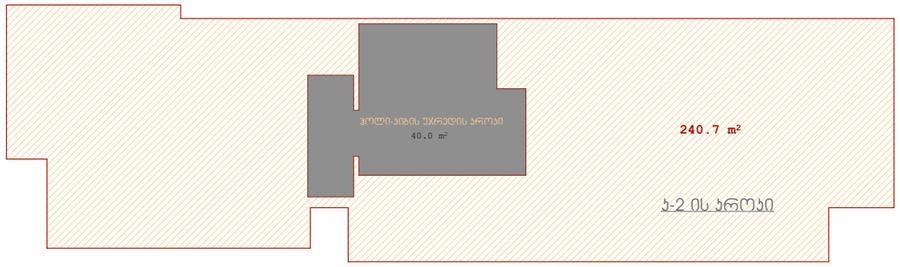

10.15 ნ 0 შ. მ. 1 : 1 5 0

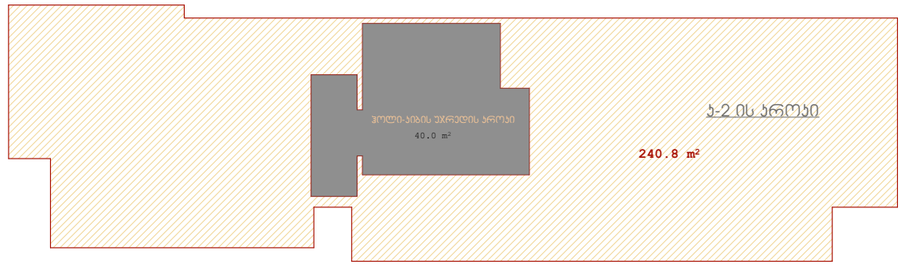

13.35 ნ 0 შ. მ. 1 : 1 5 0

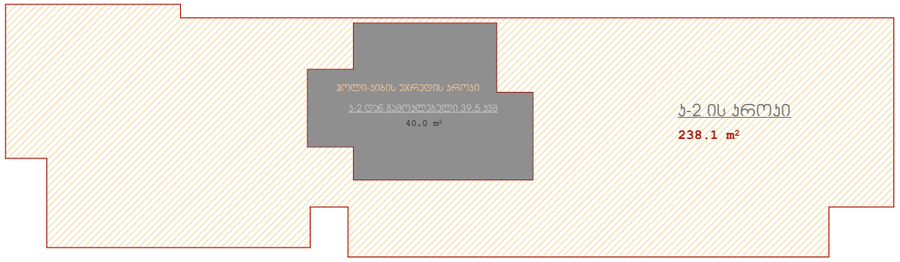

16.55 ნ 0 შ. მ. 1 : 1 5 0

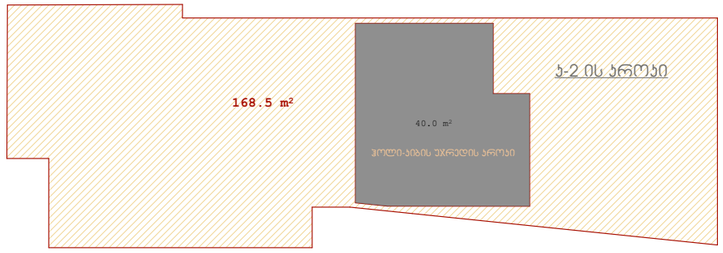

19.75 ნ 0 შ. მ. 1 : 1 5 0

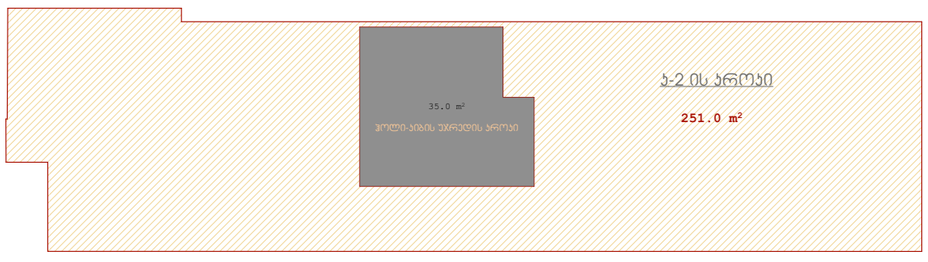

ბ-2-ის ჯამური ფართობი=1551.7 კვმ

ფორმატი	დაჯგუფთა №	ფაილის სახელი
A-3		

ექსპლიკაცია:

პირობითი აღნიშვნები

*

შენიშვნები:

1/ ზომები მოცემულია მეტრებში

პროექტის სახელწოდება

ქ.ბილისი ასათიანისა და დელისის ქ.-ის გადაკვეთაზე ს/კ (01.10.15.007.119) შპს "კაპიტალ ინვესტ ბრუპი" კუთვნილ მიწის ნაკვეთზე სამაჭრო- საოფისე შენობის კორექტირებული პროექტი

თანამდებობა	გვარი	ხელმოწერა
დირექტორი	გ. დათებაშვილი	
მთ. არქიტ.	თ. დათებაშვილი	
არქიტექტორი	ე.როყვა	
შესრულა		
შეამოწმა		

მისამართი

"JD. studio"

მასშტაბი	1:150	ბ-2 -ის ოთახები
თარიღი	2015	

სტადია	ფურცელი	ფურცლები
მ.პ		

გეგმა -3.00 ნიშ. მ. 1:150

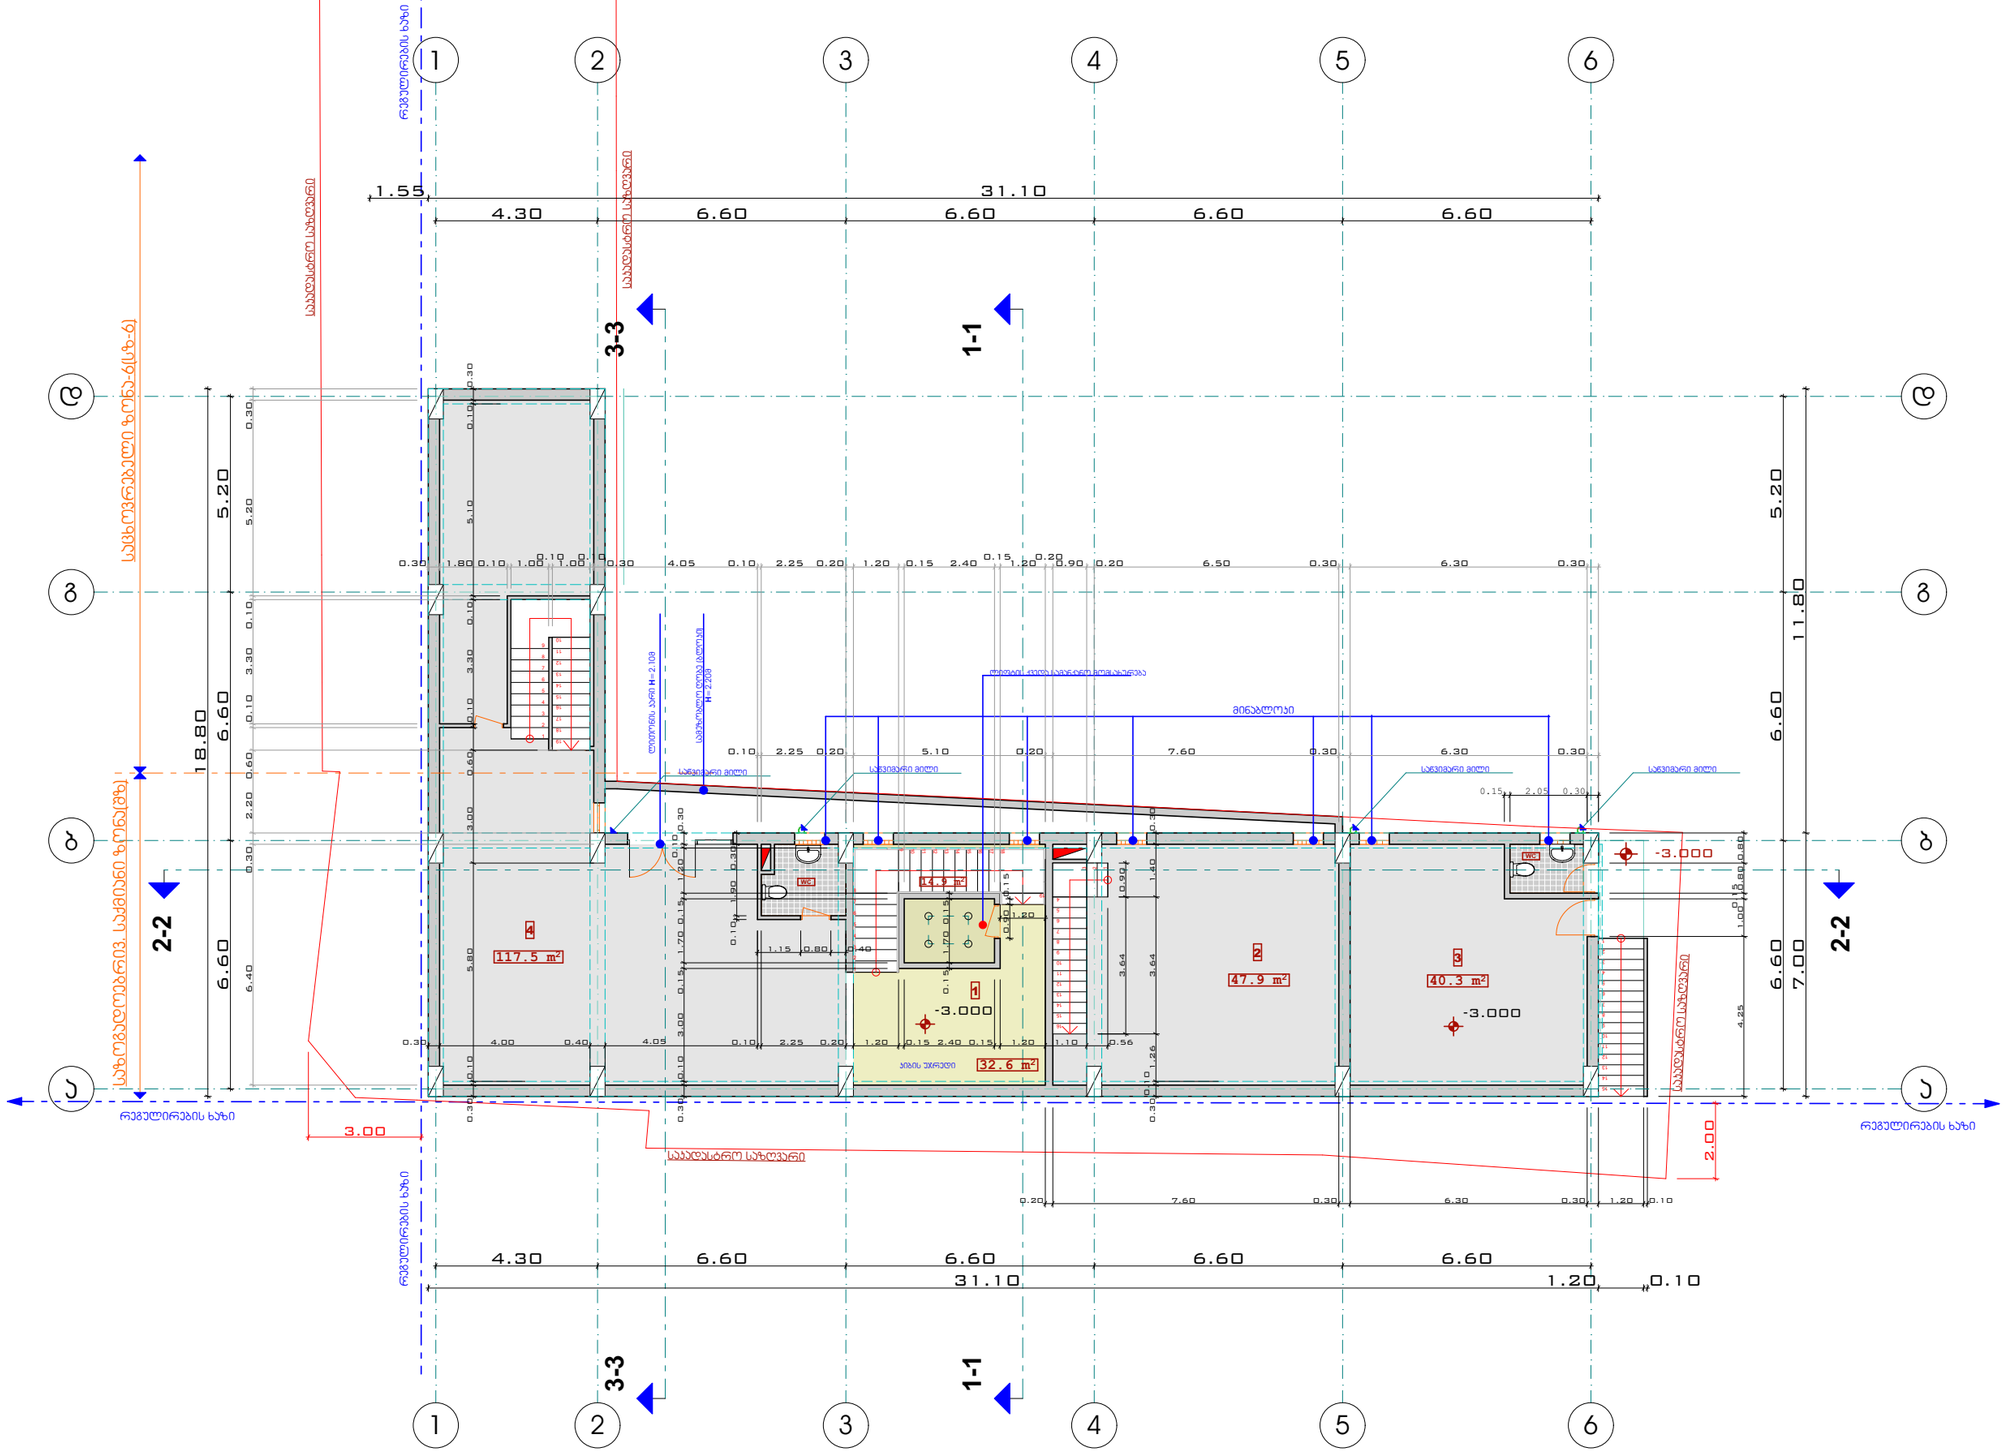
1
2
3
4
5
6
A
B
C
3-3
1-1
2-2
31.10
1.55
4.30
6.60
18.80
5.20
11.80
7.00
-3.000
117.5 m²
47.9 m²
40.3 m²
32.6 m²
14.9 m²
WC
მინალოკი
სველი წერტილების ღობე
სველი წერტილების ხაზი
საკადასტრო საზღვარი
რეგულირების ხაზი
სახელმწიფო ზონა-ნ(სხ-ნ)
სახელმწიფო ზონა-ნ(სხ-ნ)
საკადასტრო საზღვარი
სველი წერტილების ხაზი
რეგულირების ხაზი
სველი წერტილების ხაზი
სველი წერტილების ხაზი
სველი წერტილ

გეგმა +0.00 ნიშ. მ.1:150

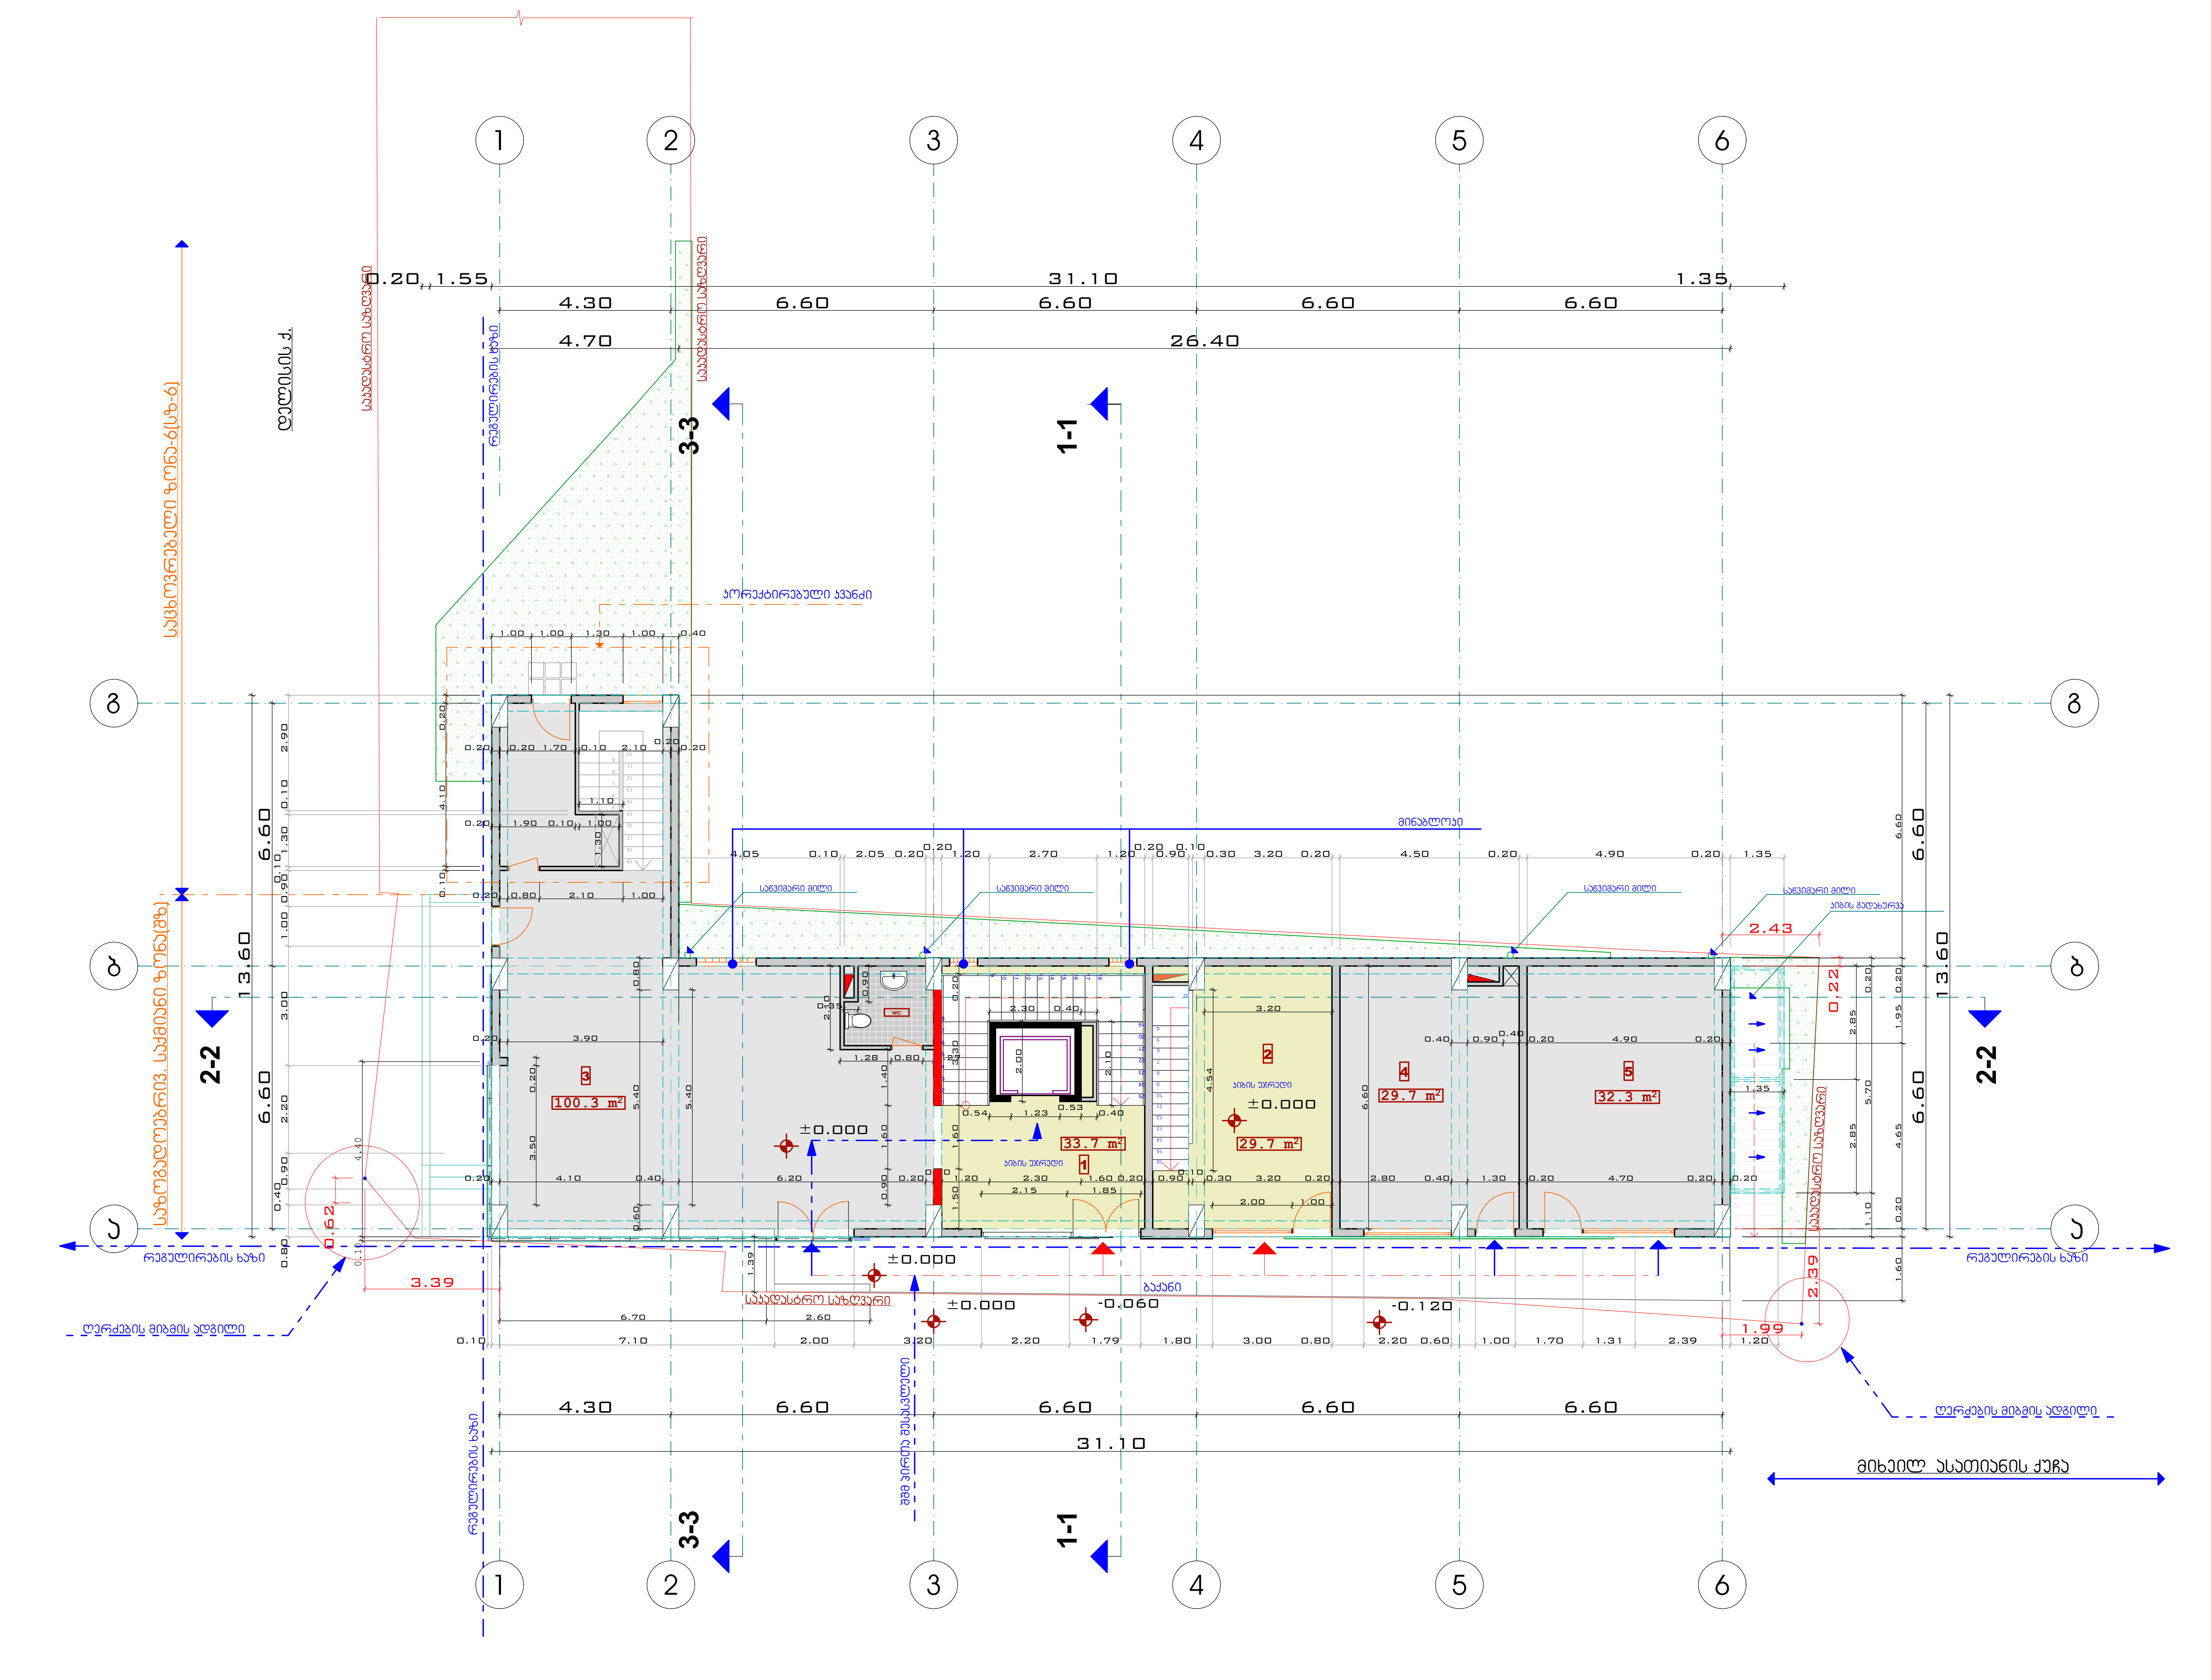

ფორმატი	დავალება №	ფაილის სახელი
A-3		

ექსპლიკაცია:

1 ჰოლი-კიბის უჯრედი -33.7 კვ.მ
2 ჰოლი-კიბის უჯრედი -29.7 კვ.მ
3 სავაჭრო ფართ.-100.3 კვმ
4 სავაჭრო ფართ.-29.7 კვმ
5 სავაჭრო ფართ.-32.3 კვმ

ჰოლი-კიბის უჯრედი -63.4 კვ.მ
სავაჭრო ფართობი -162.3 კვმ

პირობითი აღნიშვნები

საკადასტრო საზღვარი

აბს. ნიშნ. +0.00=468.85

შენიშვნები:

1/ ზომები მოცემულია მეტრებში

პროექტის სახელწოდება

ქ.ბილისი ასათიანისა და დელისის ქ.-ის გადაკვეთაზე ს/კ (01.10.15.007.119) შპს "კაპიტალ ინვესტ გრუპი" კუთვნილ მიწის ნაკვეთზე სავაჭრო- საოფისე შენობის კორექტირებული პროექტი

თანამდებობა	გვარი	ხელმოწერა
დირექტორი	გ. დათებაშვილი	
მთ. არქიტ.	თ. დათებაშვილი	
არქიტექტორი	ჯ.როყვა	
შეასრულა		
შეამოწმა		

მისამართი

"JD. studio"

მასშტაბი	1:150	გეგმა +0.00 ნიშნულზე
თარიღი	2018	

სტადია	ფურცელი	ფურცლები
მ.პ		

გეგმა 3.75 ნიშ. მ.1:150

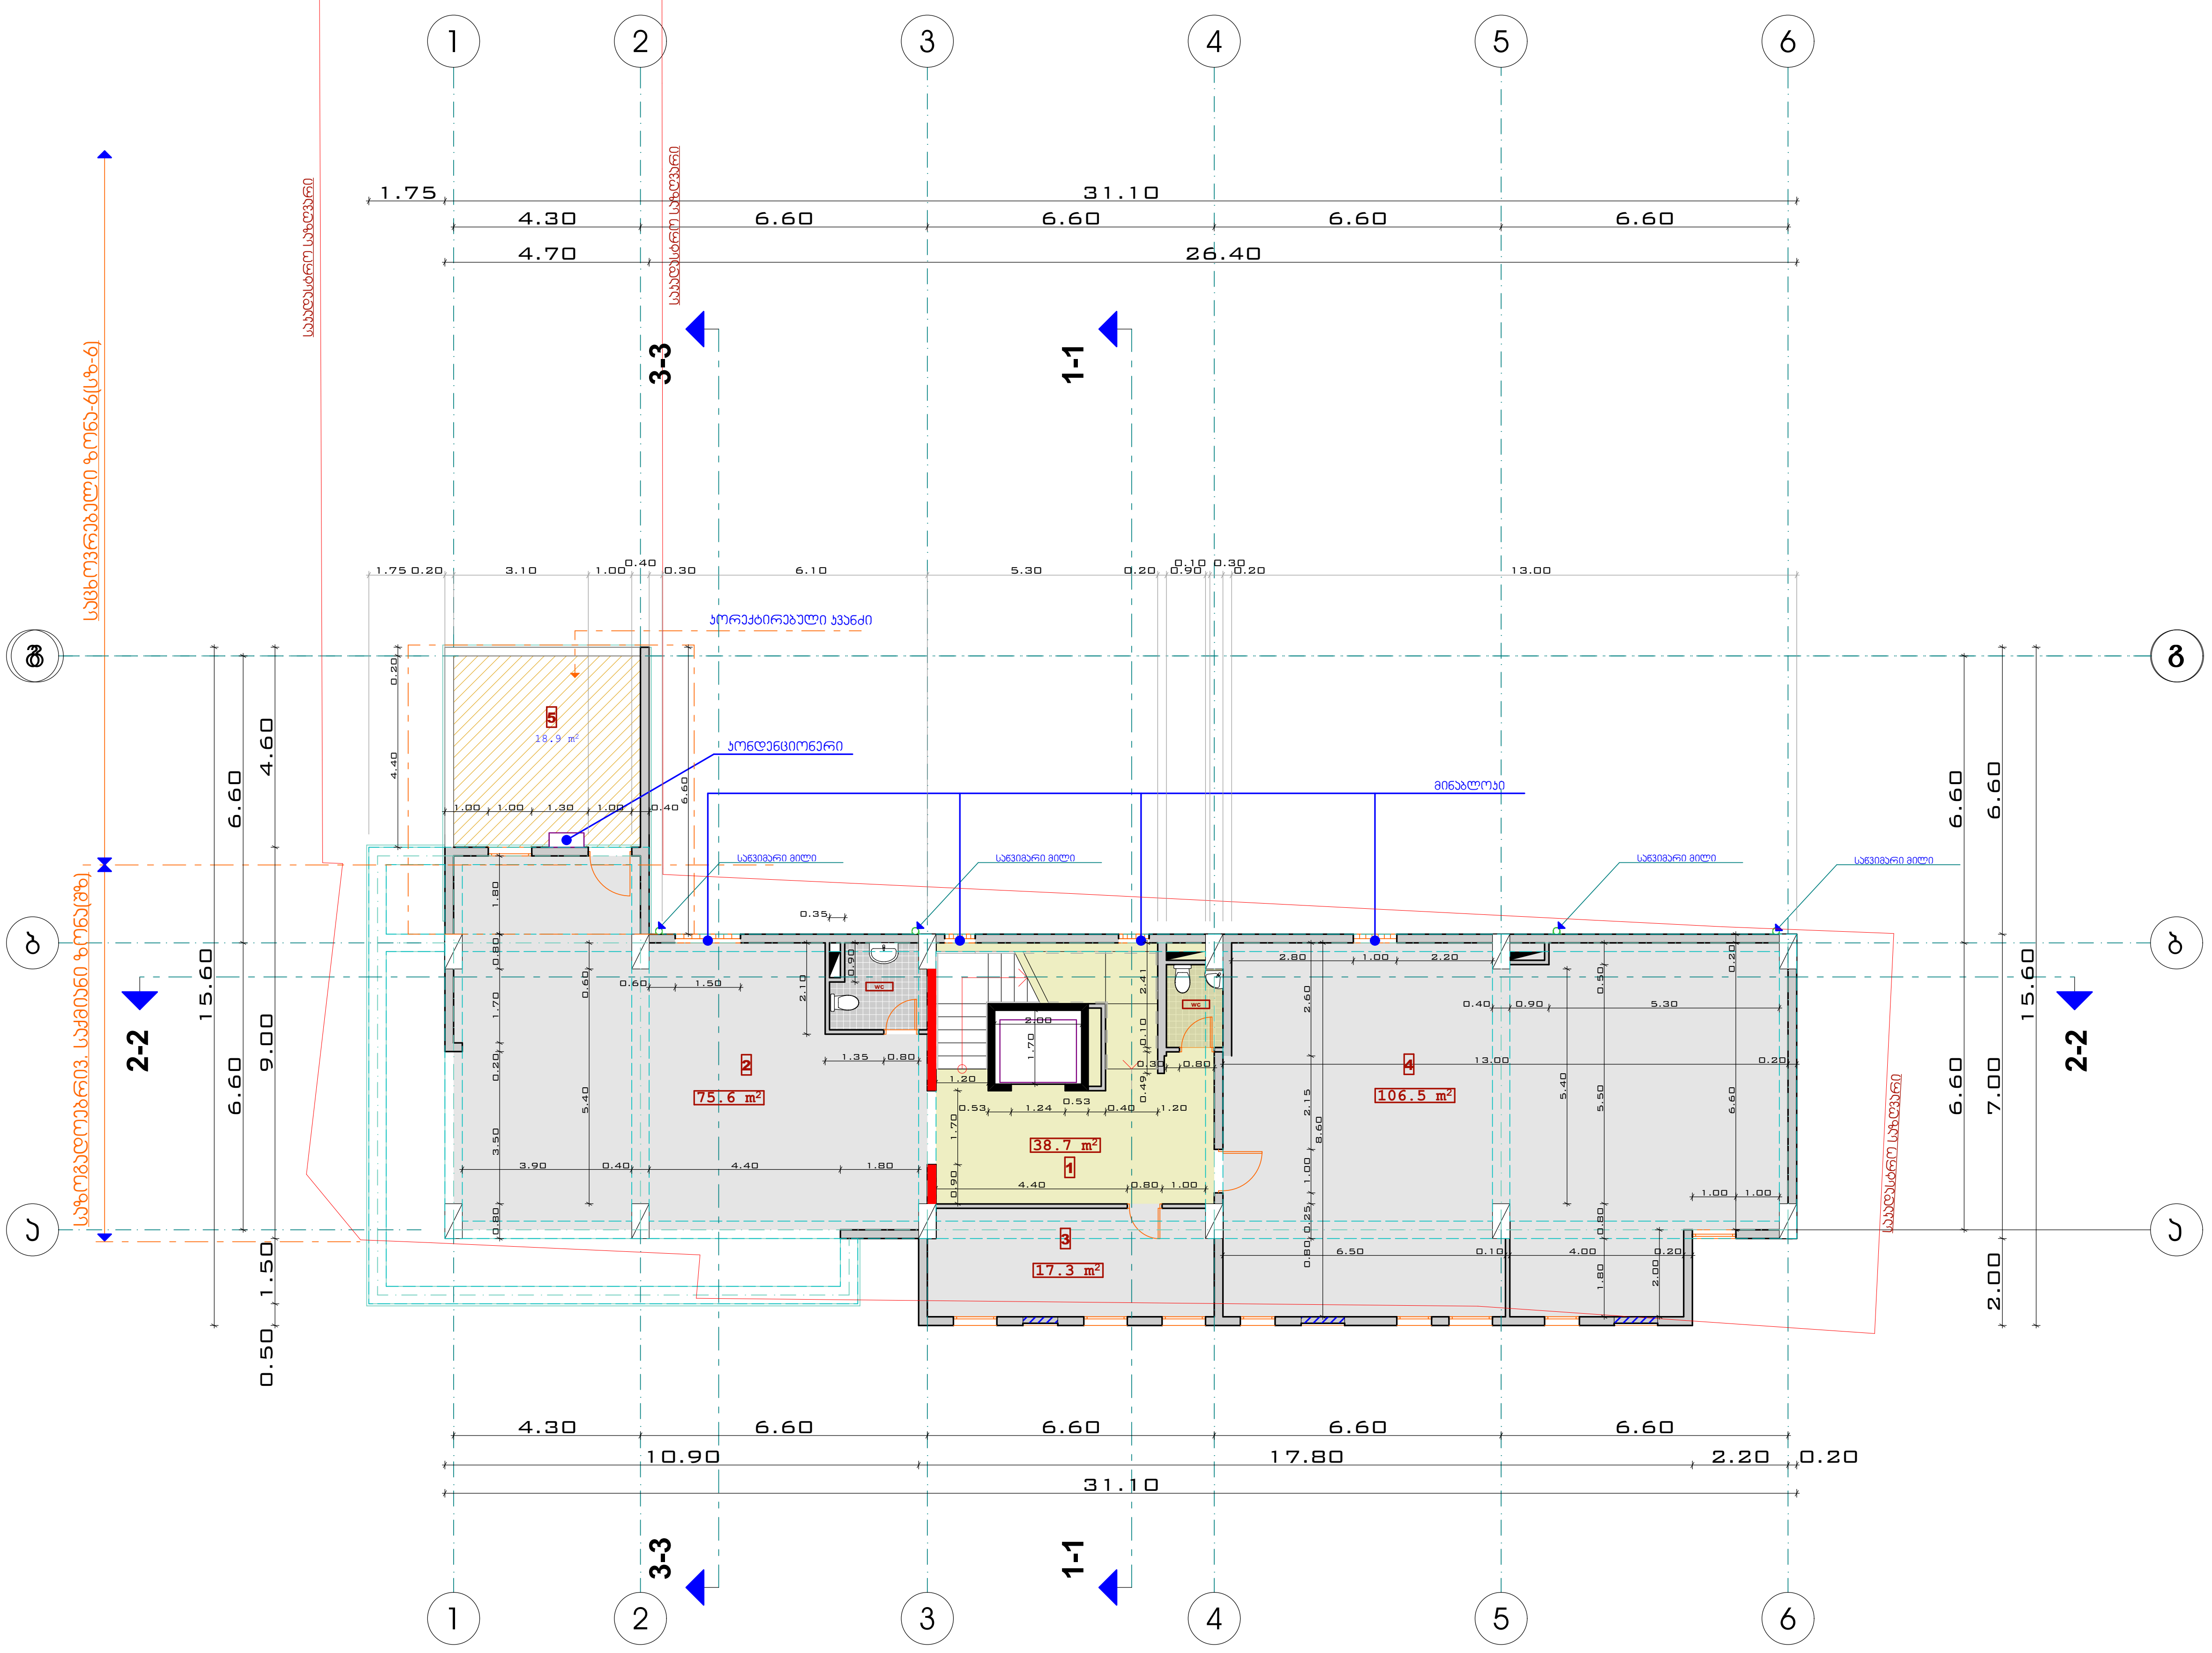

ექსპლიკაცია:

1	ჰოლი-კიბის უჯრედი -38.7 კვ.მ
2	საოფისე ფართ.-75.6 კვმ
3	საოფისე ფართ.-17.3 კვმ
4	საოფისე ფართ.-106.5 კვმ
5	საზაფხულო ფართ.-18.9 კვმ

კიბის უჯრედი სად. ფართობი -54.5 კვმ

საოფისე ფართობი -199.4 კვმ

საზაფხულო ფართობი -18.9 კვმ

პირობითი აღნიშვნები

საკადასტრო საზღვარი

აბს. ნიშნ. +0.00=468.85

შენიშვნები:

1/ ზომები მოცემულია მეტრებში

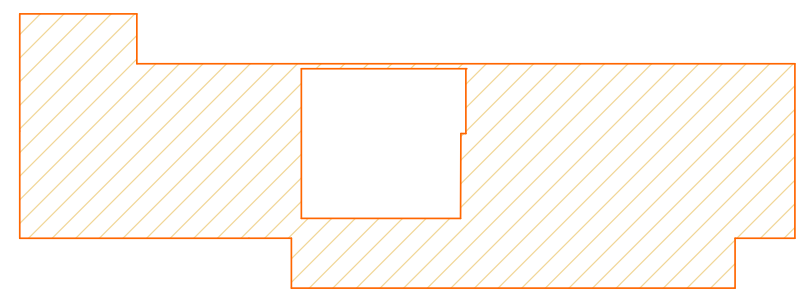

პროექტის სახელწოდება

ქ.თბილისი ასათიანისა და დელისის ქ.-ის გადაკვეთაზე ს/კ (01.10.15.007.119) შპს "კაპიტალ ინვესტ გრუპი" კუთვნილ მიწის ნაკვეთზე სავაჭრო- საოფისე შენობის კორექტირებული პროექტი

თანამდებობა	გვარი	ხელმოწერა
დირექტორი	გ. დათებაშვილი	
მთ. არქიტ.	თ. დათებაშვილი	
არქიტექტორი	კ.როყვა	
შეასრულა		
შეამოწმა		

მისამართი

"JD. studio"

ფორმატი	დაკვეთა №	ფაილის სახელი
A-3		

მასშტაბი 1:150

თარიღი 2018

სტადია	ფურცელი	ფურცლები
მ.პ		

ფორმატი	დაკვეთა №	ფაილის სახელი
A-3		

ექსპლიკაცია:

1. ჰოლი-ჯიბის უხრედი -41.7 კვ.მ
2. საოფისე ფართ.-84.0 კვმ
3. საოფისე ფართ.-17.0 კვმ
4. საოფისე ფართ.-106.5 კვმ
5. საზაფხულო ფართ.-5.1 კვმ
6. საზაფხულო ფართ.-9.4 კვმ
7. საზაფხულო ფართ.-1.5 კვმ

ჯიბის უხრედი სად. ფართობი -41.7 კვმ
საოფისე ფართობი -207.5 კვმ
საზაფხულო ფართობი -16.0 კვმ

პირობითი აღნიშვნები

საკადასტრო საზღვარი

აბს. ნიშ. +0.00=468.85

შენიშვნები:

1/ ზომები მოცემულია მეტრებში

პროექტის სახელწოდება

ქ.ბილისი ასათიანისა და დელისის ქ.-ის ბაღაკკეთაზე ს/კ (01.10.15.007.119) შპს "კაპიტალ ინვესტ გრუპი" კუთვნილ მიწის ნაკვეთზე საპარკო- საოფისე შენობის კორექტირებული პროექტი

თანამდებობა	გვარი	ხელმოწერა
დირექტორი	გ. დათებაშვილი	
მთ. არქიტ.	თ. დათებაშვილი	
არქიტექტორი	ჯ.როყვა	
შესრულა		
შეამოწმა		

მისამართი

"JD. studio"

მასშტაბი	1:150	
თარიღი	2018	

სტადია	ფერცელი	ფერცლები
მ.პ		

გეგმა 6.95 ნიშ. მ. 1:150

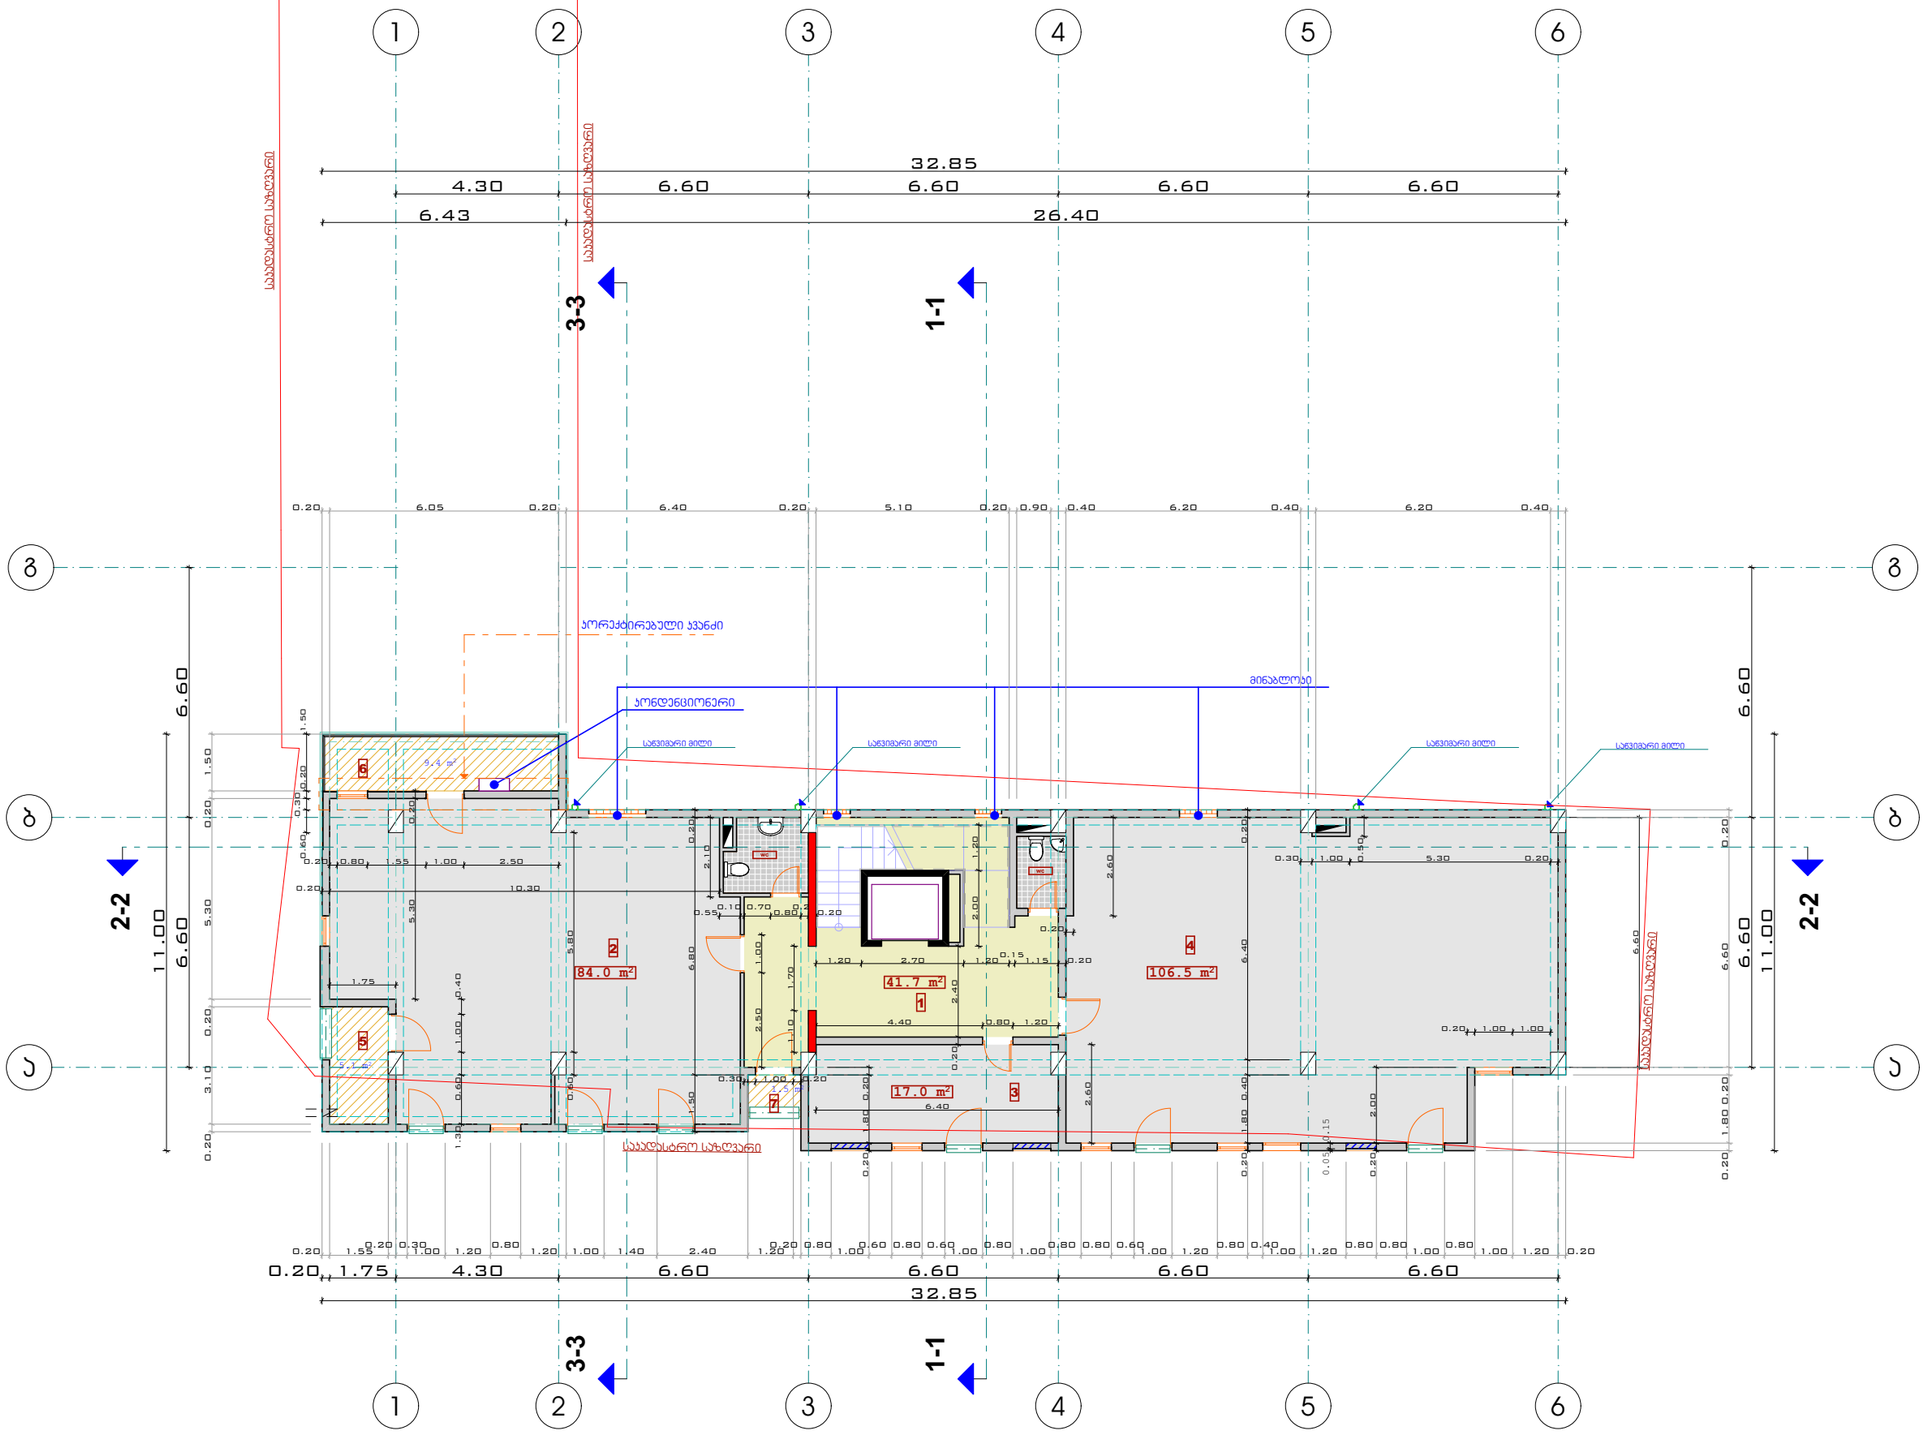

გეგმა 10.15 ნიშ. მ.1:150

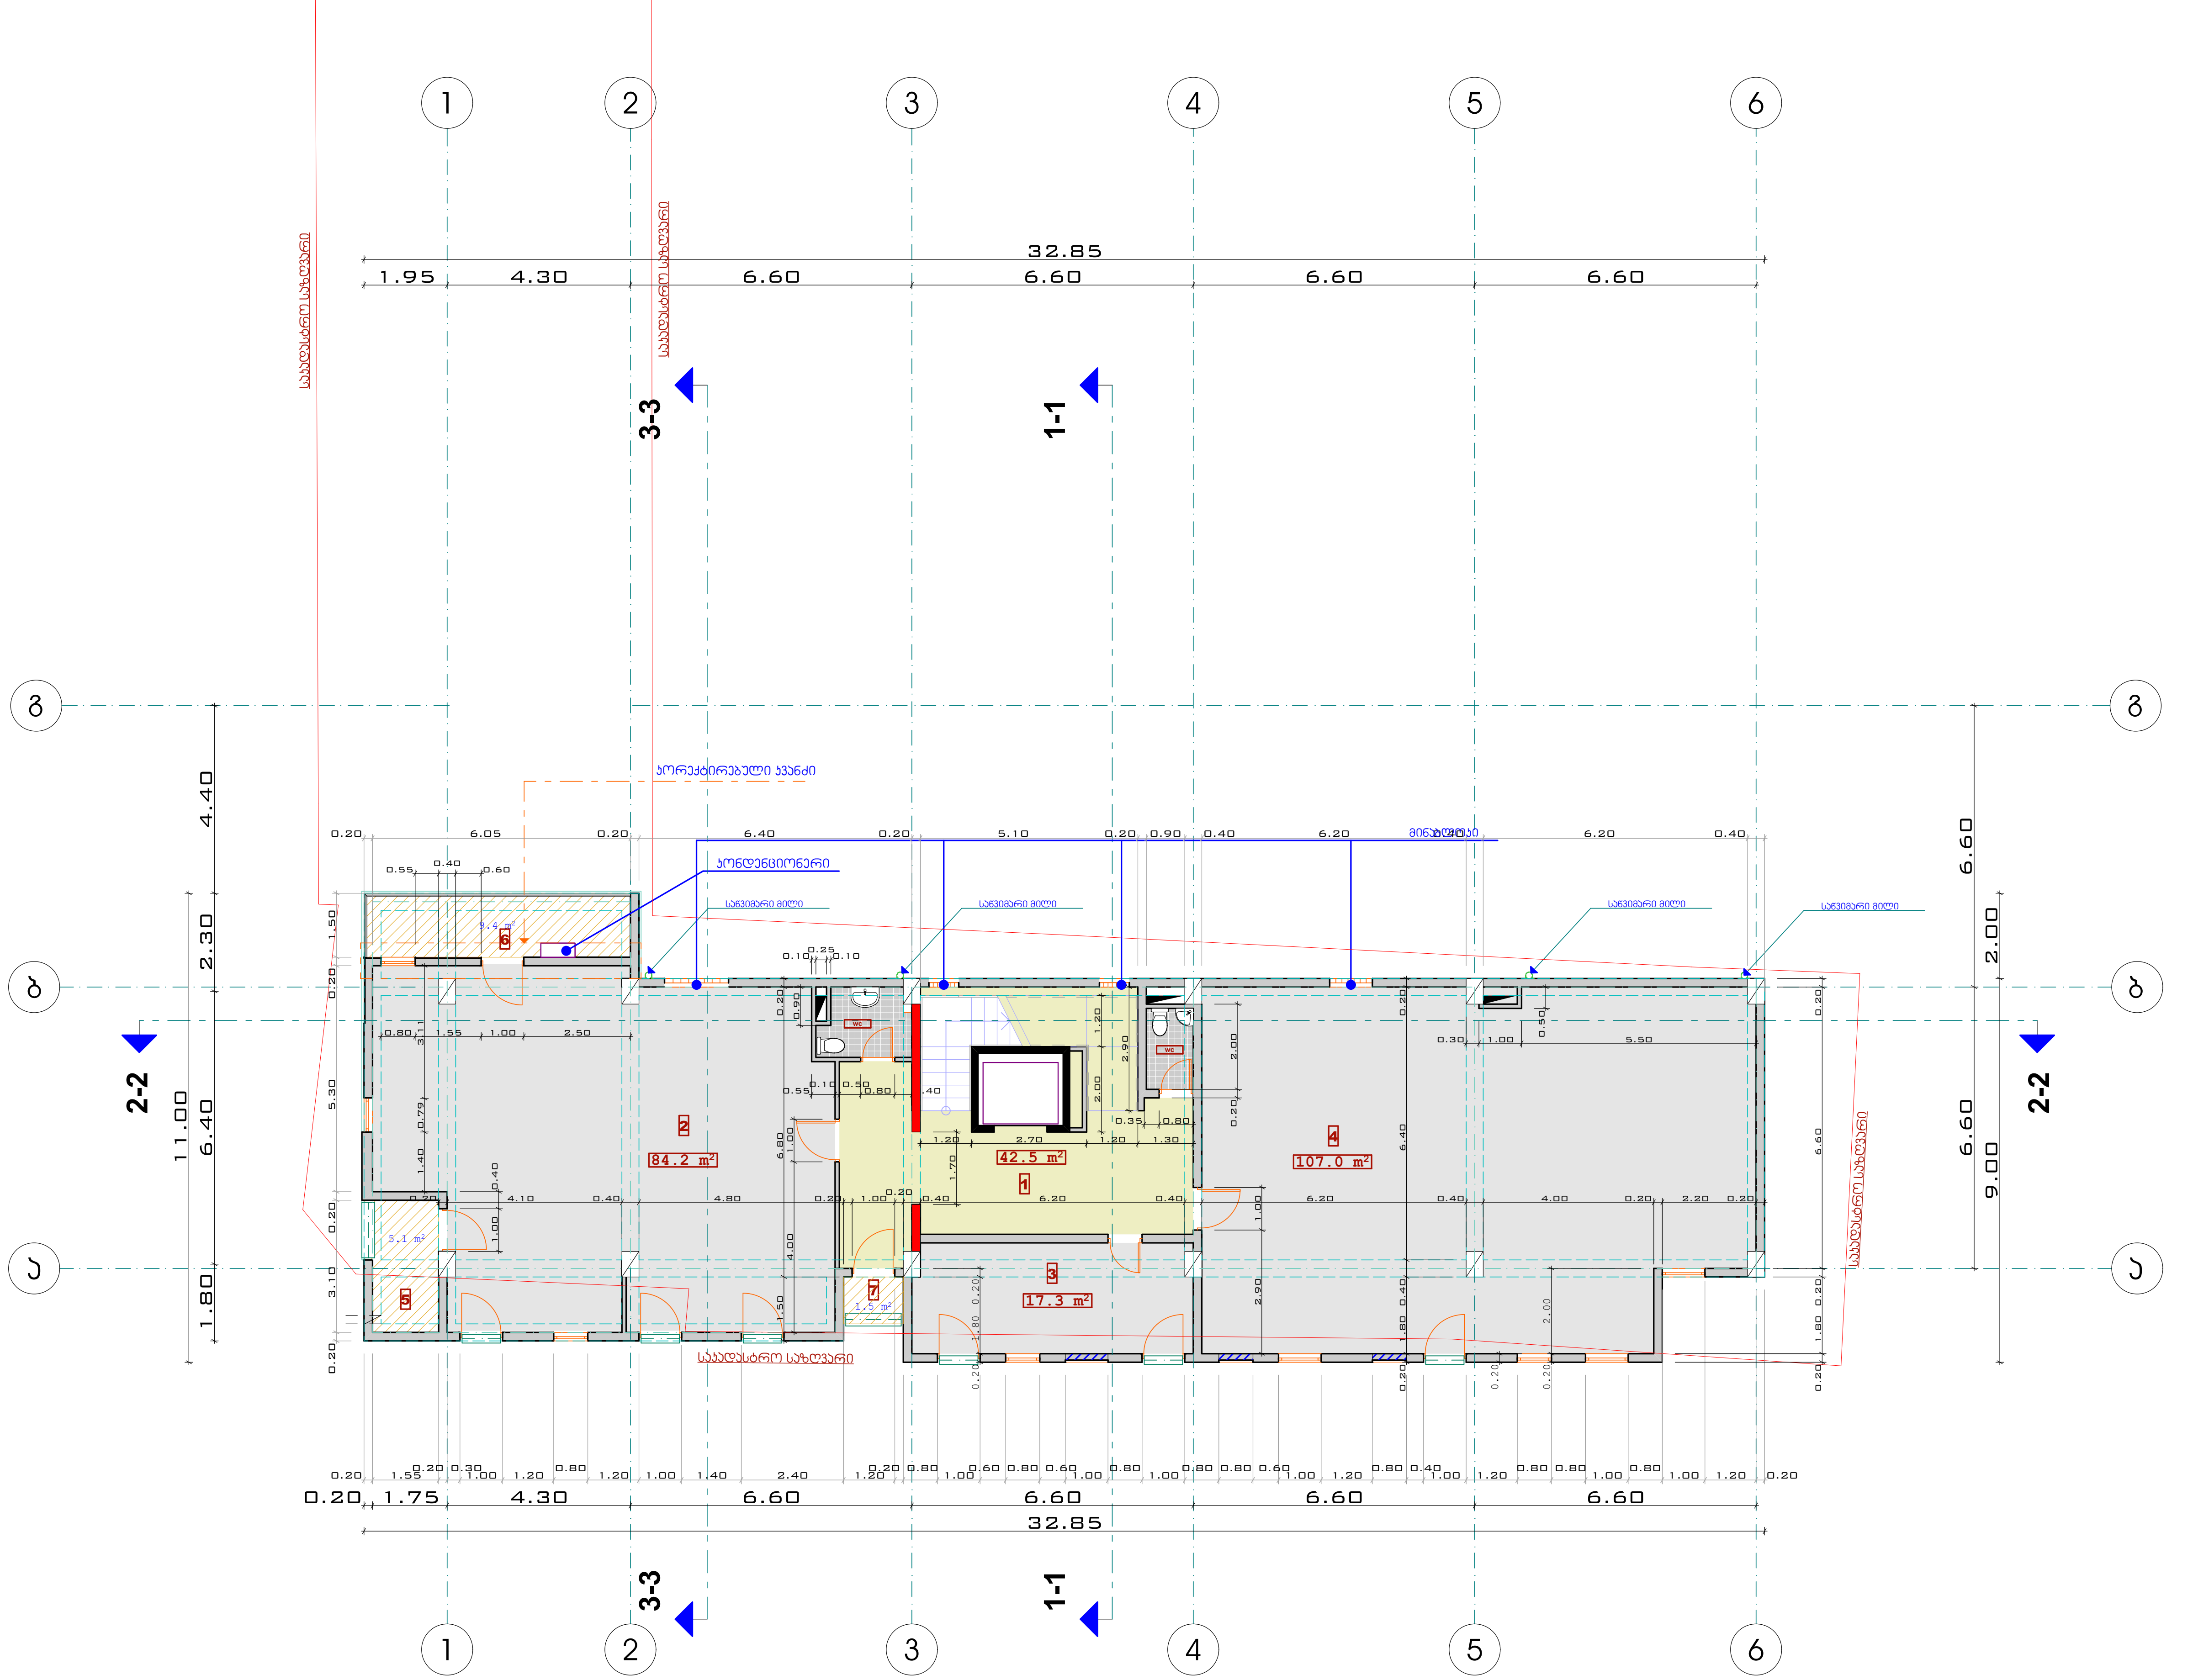

ფორმატი	დაკვეთა №	ფაილის სახელი
A-3		

ექსპლიკაცია:

1 ჰოლი-კიბის უჯრედი -42.5 კვ.მ
2 საოფისე ფართ.-84.2 კვმ
3 საოფისე ფართ.-17.3 კვმ
4 საოფისე ფართ.-107.0 კვმ
5 საზაფხულო ფართ.-5.1 კვმ
6 საზაფხულო ფართ.-9.4 კვმ
7 საზაფხულო ფართ.-1.5 კვმ

კიბის უჯრედი სად. ფართობი -42.5 კვმ
საოფისე ფართობი -208.5 კვმ
საზაფხულო ფართობი -16.0 კვმ

პირობითი აღნიშვნები

საკადასტრო საზღვარი

აბს. ნიშნ. +0.00=468.85

შენიშვნები:

1/ ზომები მოცემულია მეტრებში

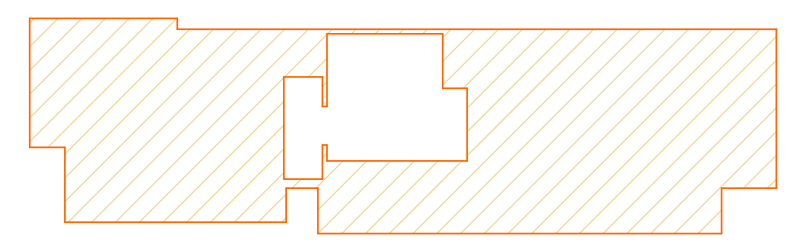

პროექტის სახელწოდება

ქ.ბილისი ასათიანისა და დელისის ქ.-ის გადაკვეთაზე ს/კ (01.10.15.007.119) შპს "კაპიტალ ინვესტ გრუპი" კუთვნილ მიწის ნაკვეთზე სავაჭრო- საოფისე შენობის კორექტირებული პროექტი

თანამდებობა	გვარი	ხელმოწერა
დირექტორი	გ. დათებაშვილი	
მთ. არქიტ.	თ. დათებაშვილი	
არქიტექტორი	ჯ.როყვა	
შეასრულა		
შეამოწმა		

მისამართი

"JD. studio"

მასშტაბი 1:150
თარიღი 2018

სტადია	ფურცელი	ფურცლები
მ.პ		

ფორმატი	დაკვეთა №	ფაილის სახელი
A-3		

ექსპლიკაცია:

1. ჰოლი-კიბის უჯრედი -43.3 კვ.მ
2. საოფისე ფართ.-84.1 კვმ
3. საოფისე ფართ.-17.6 კვმ
4. საოფისე ფართ.-107.0 კვმ
5. სახანძრო ფართ.-5.1 კვმ
6. სახანძრო ფართ.-9.4 კვმ
7. სახანძრო ფართ.-1.5 კვმ

კიბის უჯრედი სად. ფართობი -43.3 კვმ
საოფისე ფართობი -208.7 კვმ
სახანძრო ფართობი -16.0 კვმ

პირობითი აღნიშვნები

საკადასტრო საზღვარი

აბს. ნიშ. +0.00=468.85

შენიშვნები:

1/ ზომები მოცემულია მეტრებში

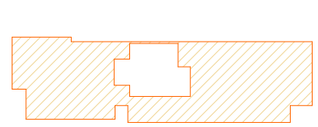

პროექტის სახელწოდება

ქ.ბილისი ასათიანისა და ჯელისის ქ.-ის შაღაკვეთაზე ს/კ (01.10.15.007.119) შპს "კაპიტალ ინვესტ გრუპი" კუთვნილ მიწის ნაკვეთზე სავაჭრო- საოფისე შენობის კორექტირებული პროექტი

თანამდებობა	გვარი	ხელმოწერა
დირექტორი	გ. დათებაშვილი	
მთ. არქიტ.	თ. დათებაშვილი	
არქიტექტორი	ს.როყვა	
შესრულა		
შეამოწმა		

მისამართი

"JD. studio"

მასშტაბი	1:150	
თარიღი	2018	

სტადია	ფურცელი	ფურცლები
მ.პ		

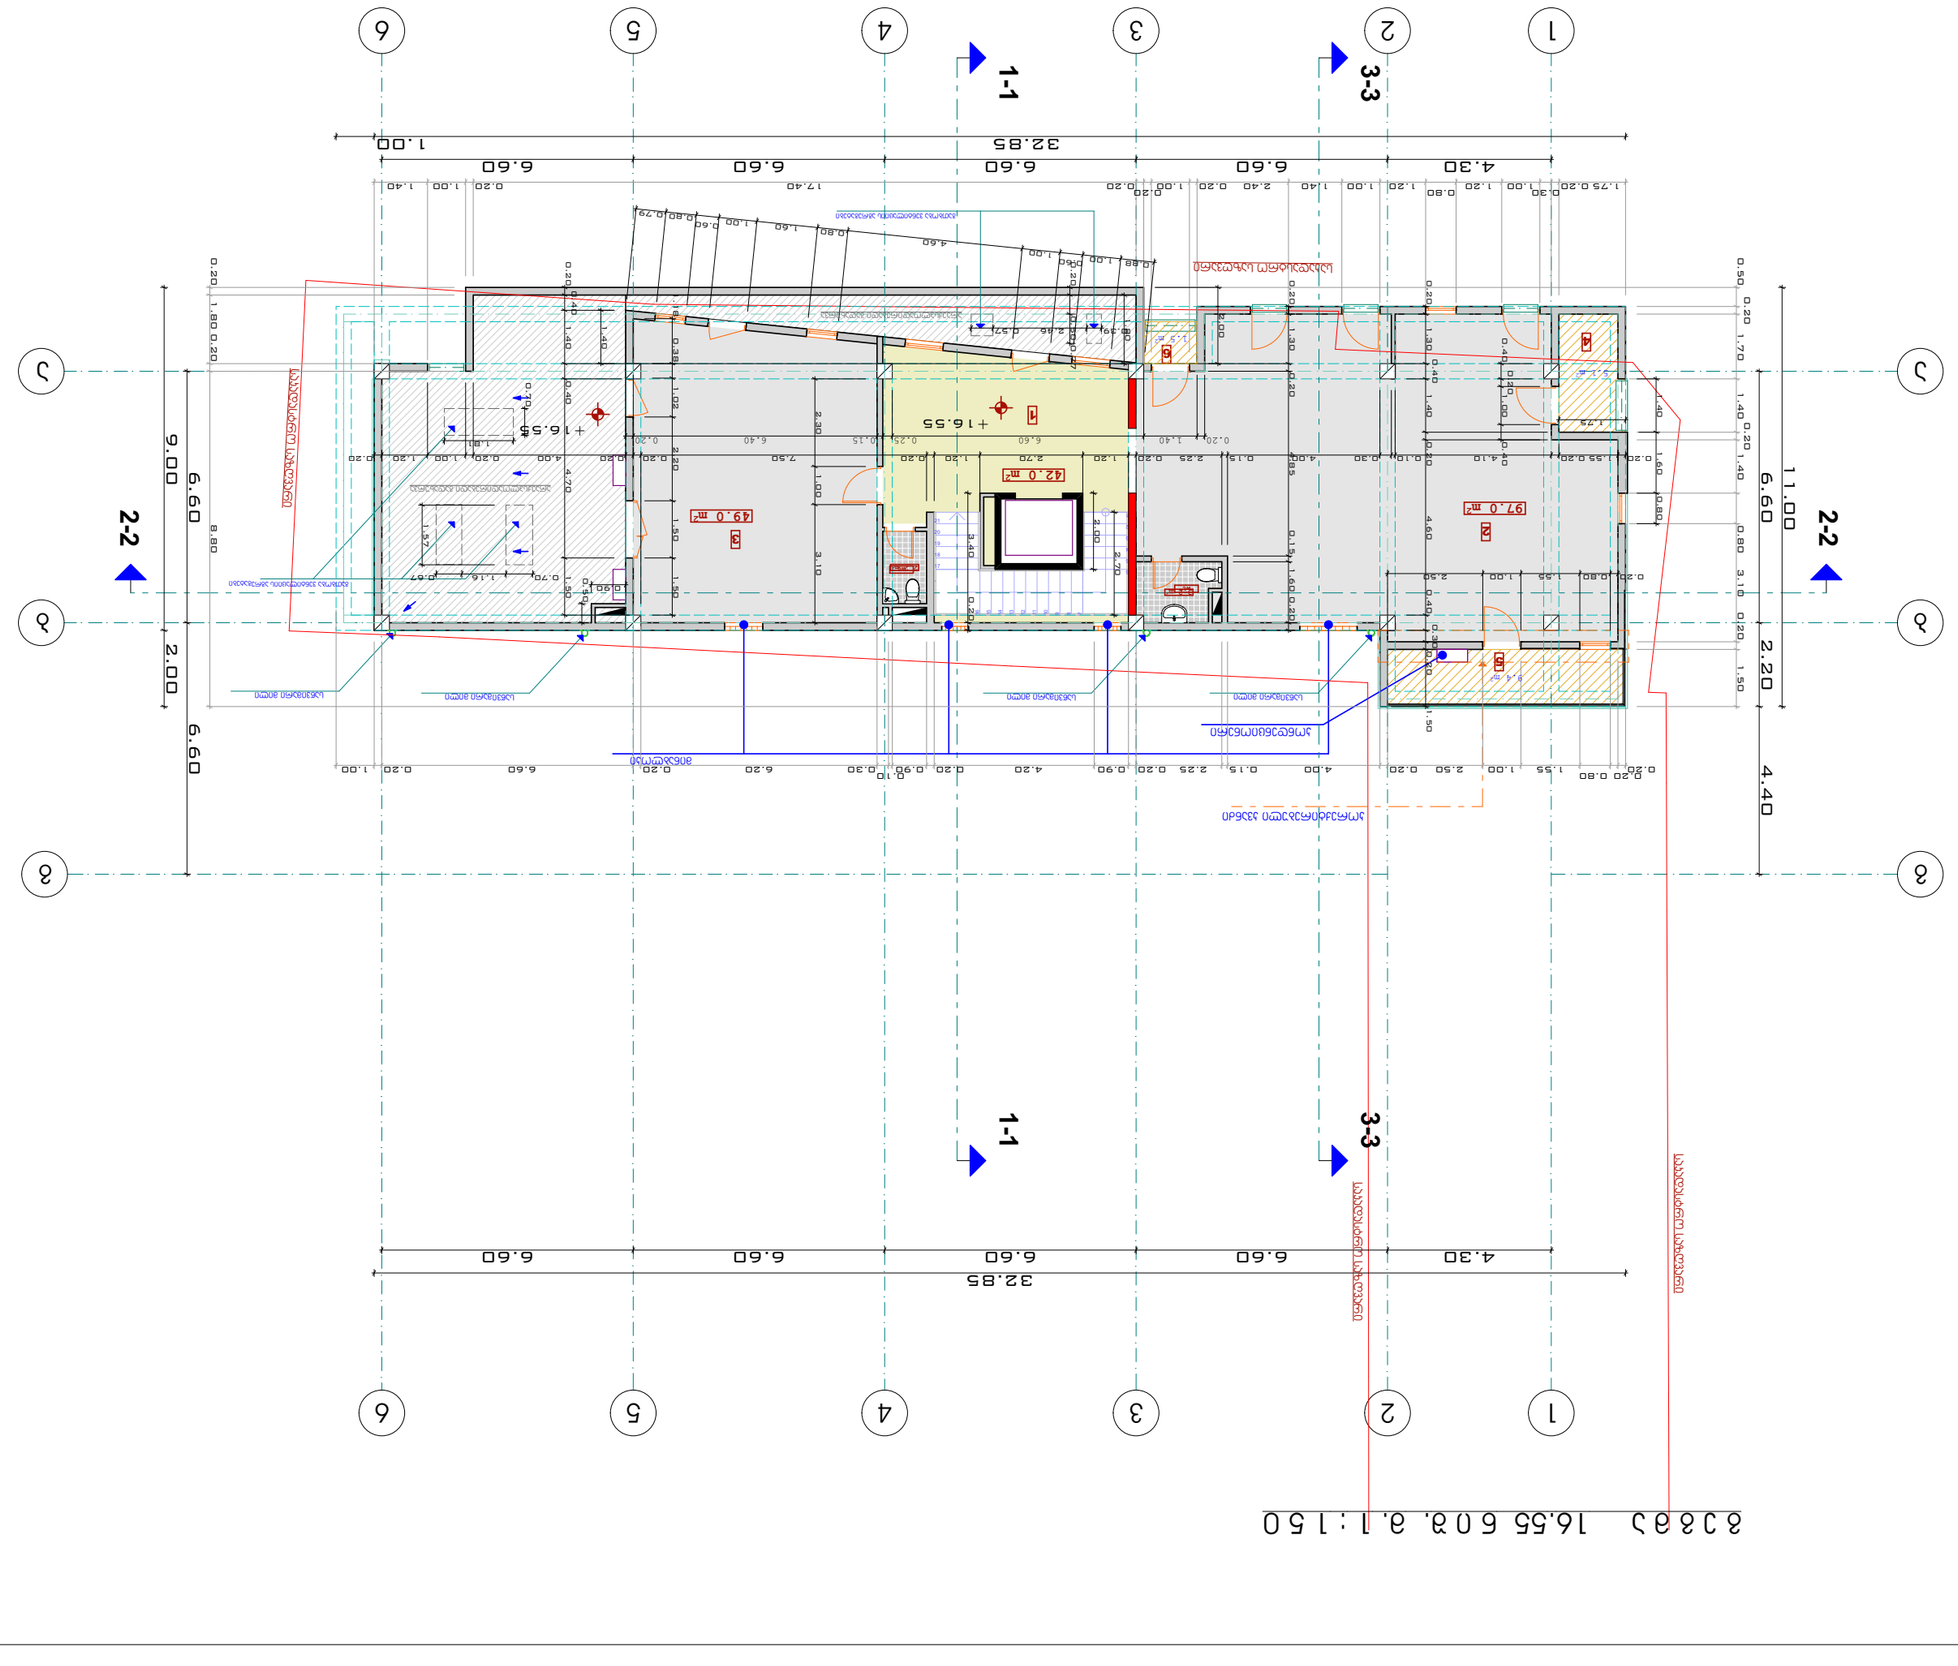

8 3 3 8 1 16.55 6 0 3. 3. 1 : 1 5 0

1 ვიტრინა-ეზოში ჭუჭყიანი -42.0 33.3
2 სამეფისო ფასიანი -97.0 ა3ი
3 სამეფისო ფასიანი -49.0 ა3ი
4 სანიტარული ფასიანი -5.1 ა3ი
5 სანიტარული ფასიანი -9.4 ა3ი
6 სანიტარული ფასიანი -1.5 ა3ი

ეზოში ჭუჭყიანი -42.0 ა3ი. ფასიანი ფილტრი
სამეფისო ფასიანი -146.0 ა3ი
სანიტარული ფასიანი -16.0 ა3ი

ფასადების განათება

+ სანიტარული ფარდული

ნაგებობის ნომერი

"JD. studio"

მასშტაბი	1:150
თარიღი	2018
ნახაზის	ფურცელი
ფურცლების	ფურცელი
	3.3

მშენებლობის	ქ. ფოთი	
მესაკუთრე	მ. ფალავანდიშვილი	
არქიტექტორი	ა.ოქროპირიძე	
კონსტრუქტორი		
გამზომი		

ფასადების განათება

ქ. ფოთში, ა. ფალავანდიშვილის ქუჩა №3-ში არსებული ორსართულიანი სახლის ფასადის რეკონსტრუქციის პროექტი

ფასადების განათება

ფურცელი	ფურცლების №	ფურცლის სახელწოდება
A-3		

საკადასტრო კოდი:

1 ვიტრინა-ეზოში ჭუჭყიანი -42.0 ა3ი
2 სამეფისო ფასიანი -97.0 ა3ი
3 სამეფისო ფასიანი -49.0 ა3ი
4 სანიტარული ფასიანი -5.1 ა3ი
5 სანიტარული ფასიანი -9.4 ა3ი
6 სანიტარული ფასიანი -1.5 ა3ი

ეზოში ჭუჭყიანი -42.0 ა3ი. ფასიანი ფილტრი
სამეფისო ფასიანი -146.0 ა3ი
სანიტარული ფასიანი -16.0 ა3ი

ფასადების განათება

ნაგებობის ნომერი

ნახაზის აღნიშვნა

+ სანიტარული ფარდული

ნაგებობის ნომერი

ნახ. 60ᲒᲑ. +0.00=468.85

ნახაზის აღნიშვნა:

ქ. ფოთში, ა. ფალავანდიშვილის ქუჩა №3-ში არსებული ორსართულიანი სახლის ფასადის რეკონსტრუქციის პროექტი

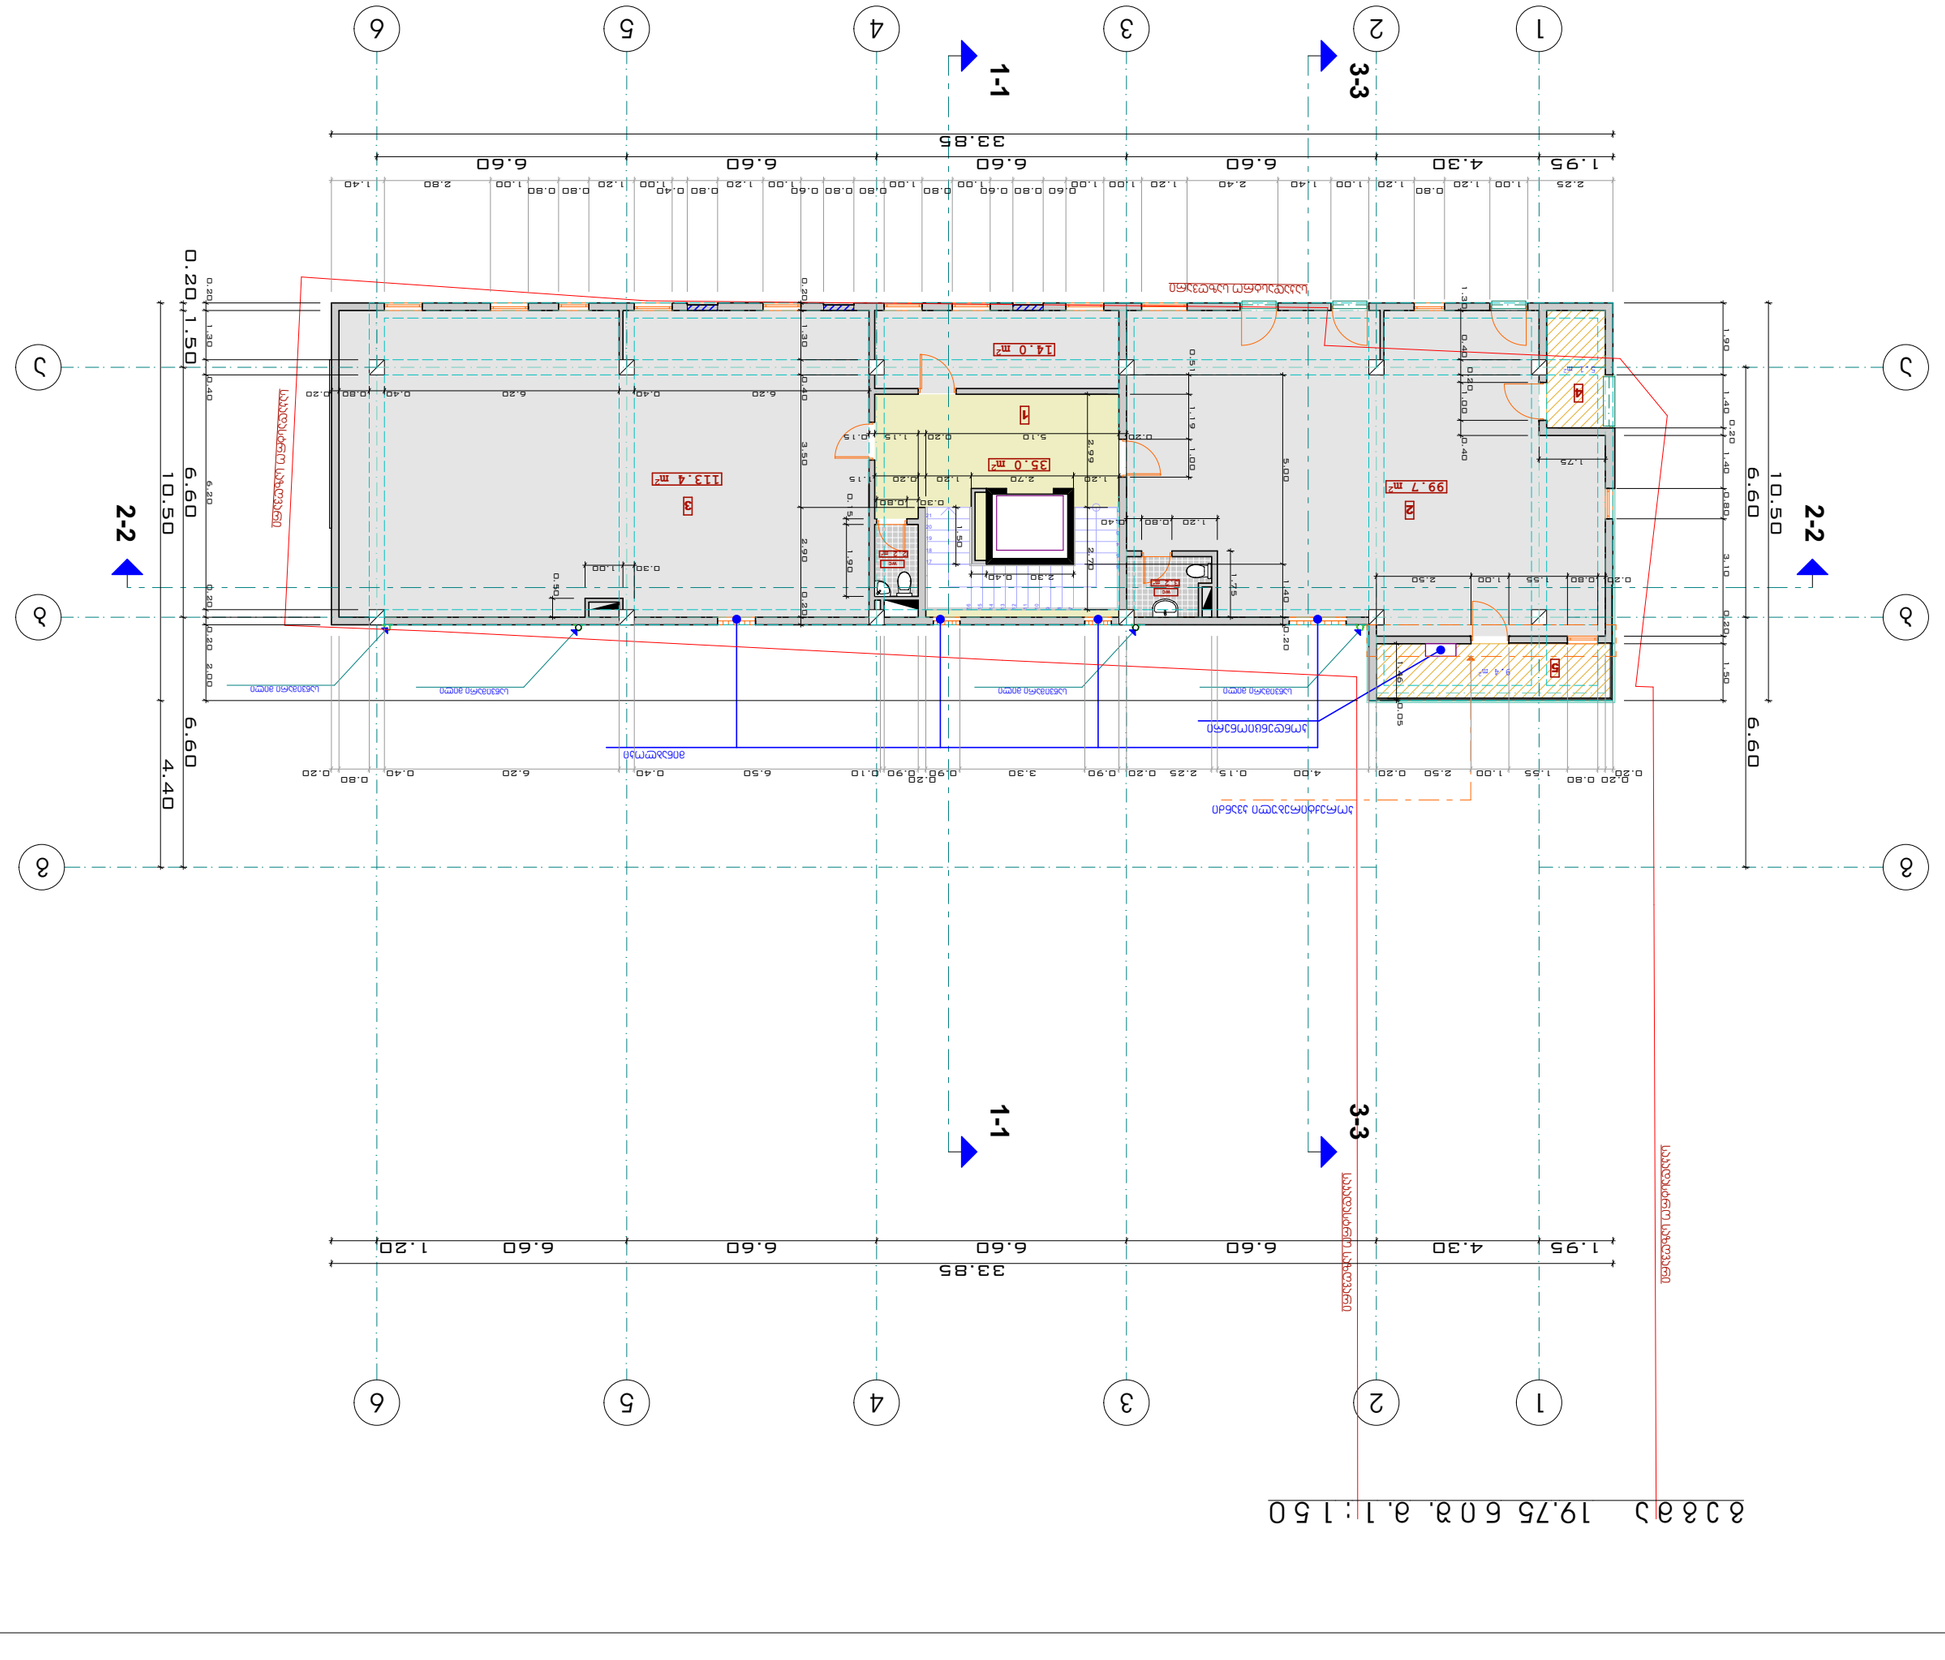

ფურნიტურა	ალუმინის სარკმლის ბლოკი
ფანჯრის N#	F1
ფანჯრის ზომა	1.95 x 2.25
ფანჯრის რაოდენობა	1
ფანჯრის ფართი	4.39
ფანჯრის ფართი სულ	4.39

ფურნიტურა	ალუმინის სარკმლის ბლოკი
ფანჯრის N#	F2
ფანჯრის ზომა	1.95 x 2.25
ფანჯრის რაოდენობა	1
ფანჯრის ფართი	4.39
ფანჯრის ფართი სულ	4.39

ფურნიტურა	ალუმინის სარკმლის ბლოკი
ფანჯრის N#	F3
ფანჯრის ზომა	1.95 x 2.25
ფანჯრის რაოდენობა	1
ფანჯრის ფართი	4.39
ფანჯრის ფართი სულ	4.39

ფურნიტურა	ალუმინის სარკმლის ბლოკი
ფანჯრის N#	F4
ფანჯრის ზომა	1.95 x 2.25
ფანჯრის რაოდენობა	1
ფანჯრის ფართი	4.39
ფანჯრის ფართი სულ	4.39

ფურნიტურა	ალუმინის სარკმლის ბლოკი
ფანჯრის N#	F5
ფანჯრის ზომა	1.95 x 2.25
ფანჯრის რაოდენობა	1
ფანჯრის ფართი	4.39
ფანჯრის ფართი სულ	4.39

ფურნიტურა	ალუმინის სარკმლის ბლოკი
ფანჯრის N#	F6
ფანჯრის ზომა	1.95 x 2.25
ფანჯრის რაოდენობა	1
ფანჯრის ფართი	4.39
ფანჯრის ფართი სულ	4.39

ფანჯრის ფართი	4.39
ფანჯრის ფართი სულ	4.39

ფურნიტურა	ალუმინის სარკმლის ბლოკი
ფანჯრის N#	F109

გეგმა 22.95 ნიშ. მ.1:150

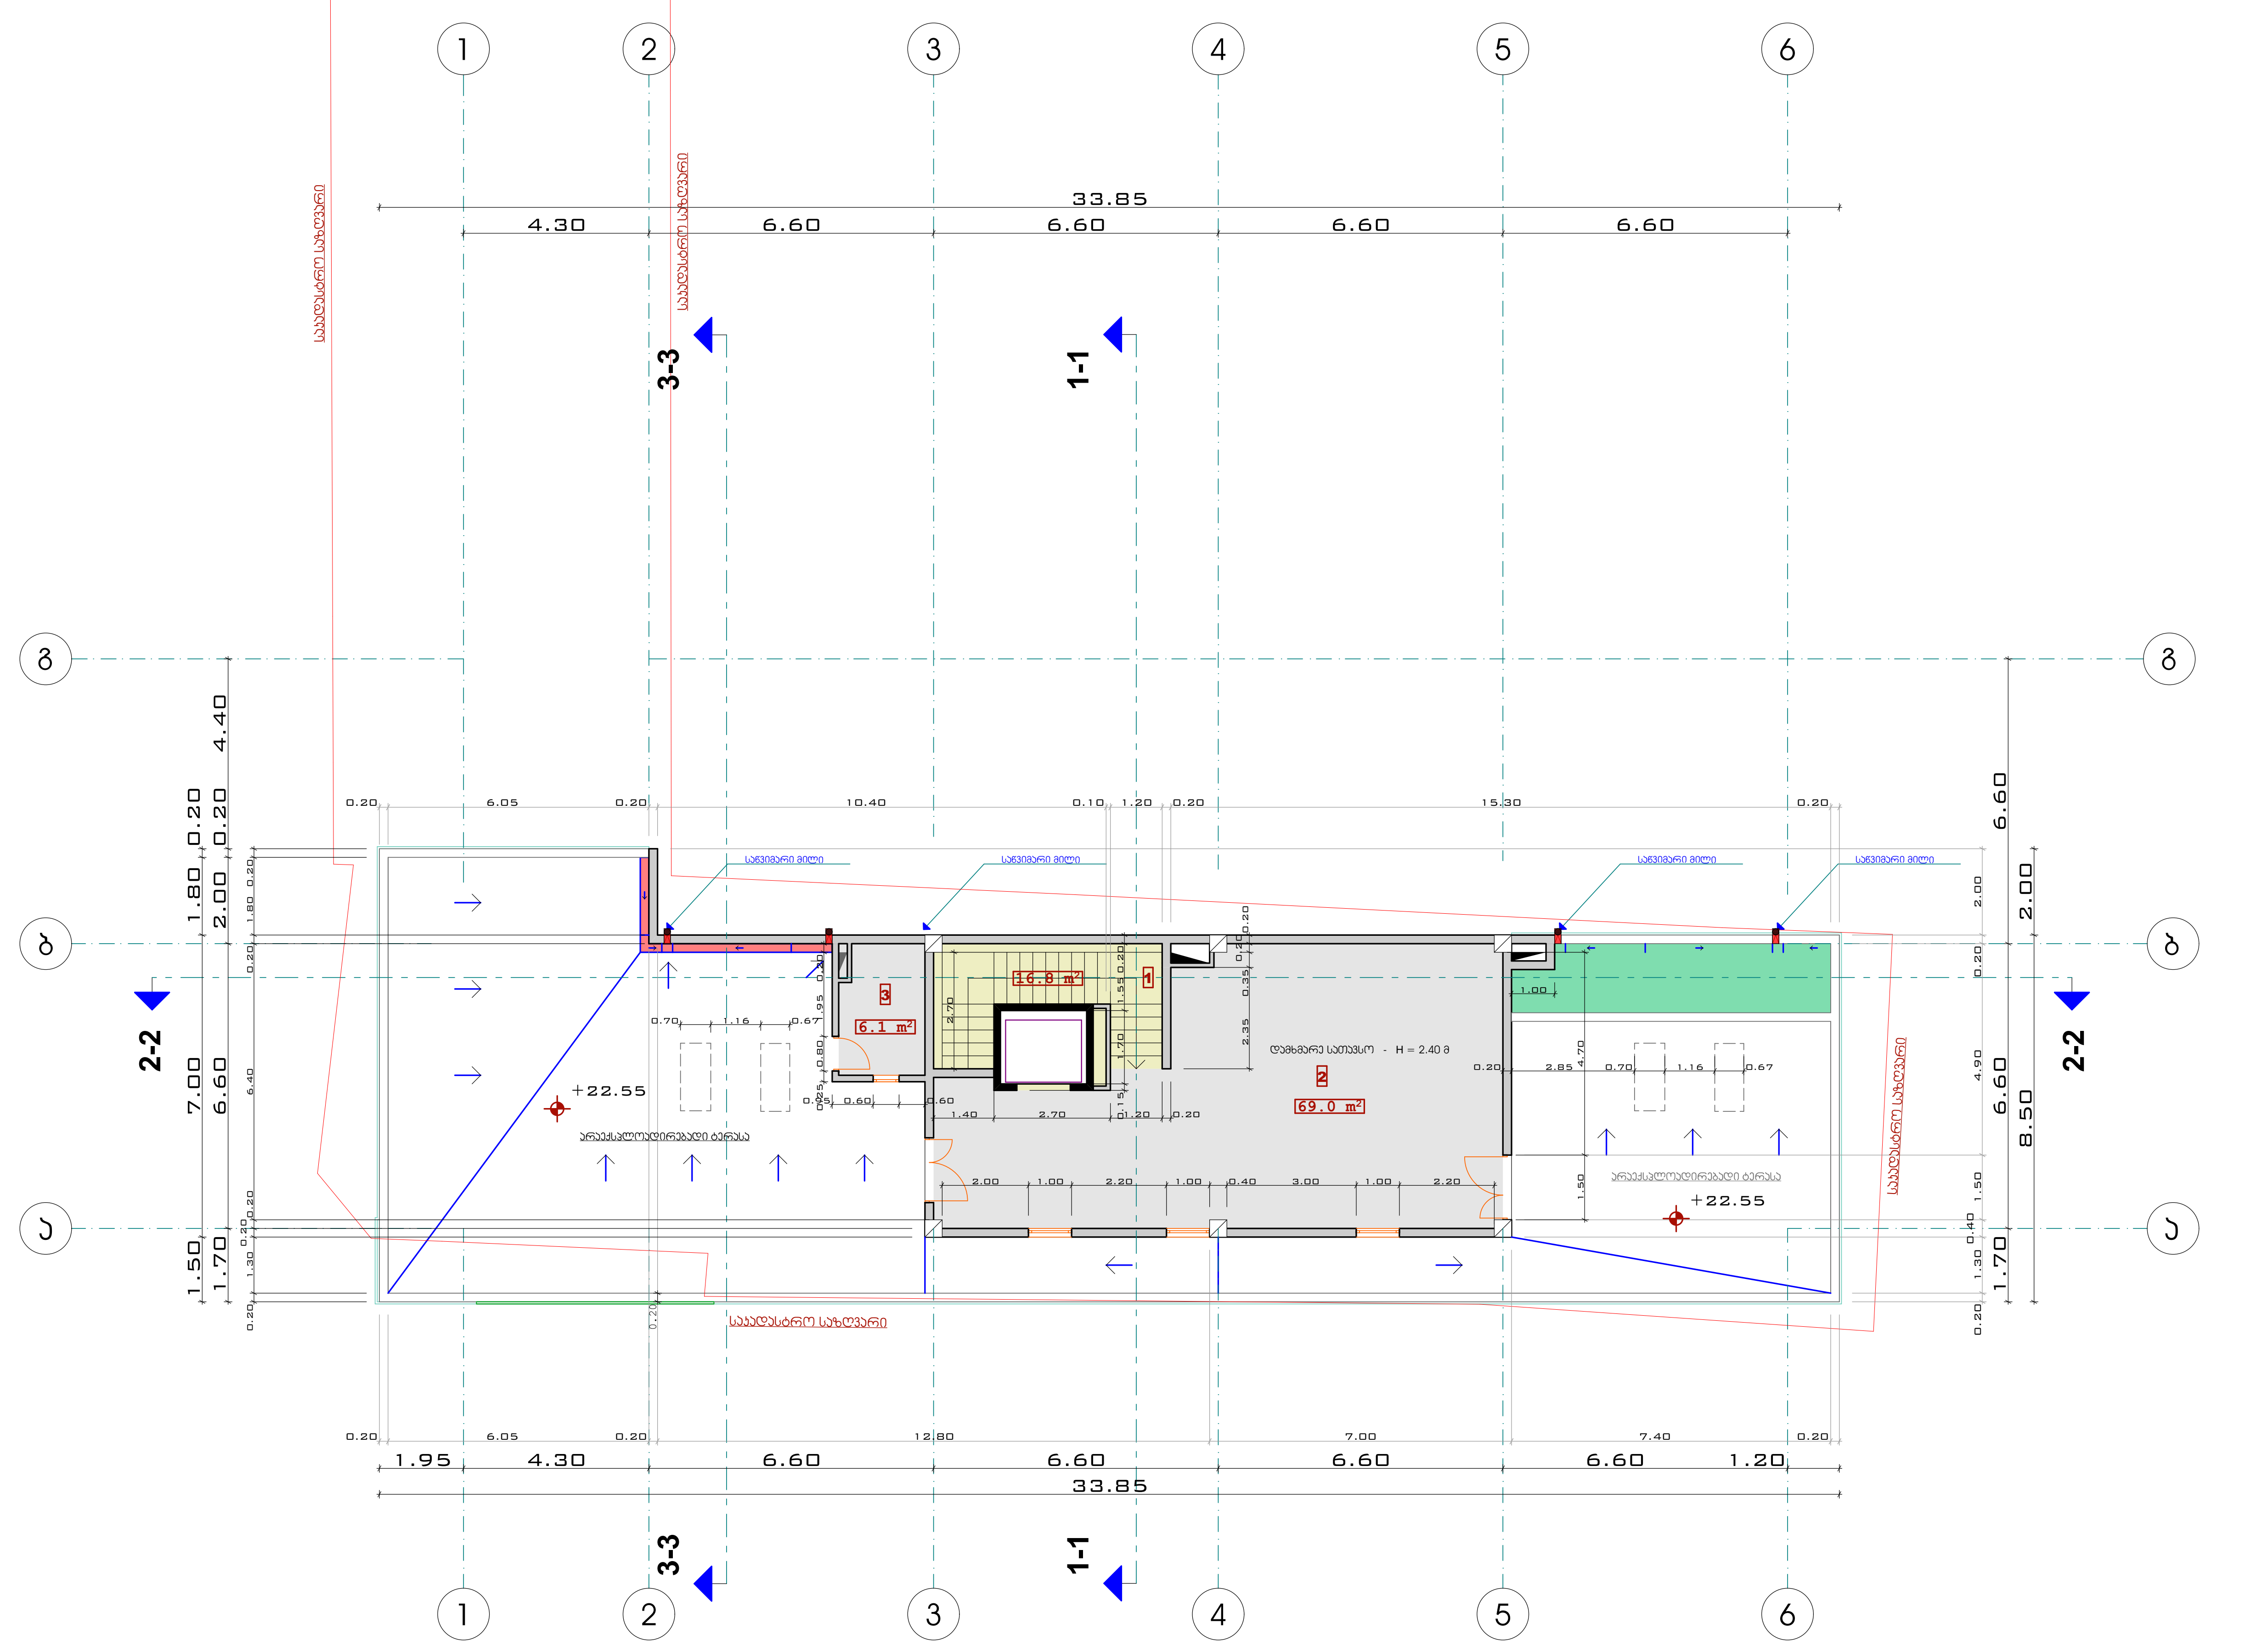

ფორმატი	დაკვეთა №	ფაილის სახელი
A-3		

ექსპლიკაცია:

1 ჰოლი-კიბის უჯრედი -16.8 კვ.მ

2 დამხმარე ფართობი -69.0 კვმ

3 დამხმარე ფართობი -6.1 კვმ

კიბის უჯრედი სად. ფართობი -16.8 კვმ

დამხმარე ფართობი -75.1 კვმ

პირობითი აღნიშვნები

საკადასტრო საზღვარი

აბს. ნიშნ. +0.00=468.85

შენიშვნები:

1/ ზომები მოცემულია მეტრებში

პროექტის სახელწოდება

ქ.ბილისი ასათიანისა და დელისის ქ.-ის გადაკვეთაზე ს/კ (01.10.15.007.119) შპს "კაპიტალ ინვესტ გრუპი" კუთვნილ მიწის ნაკვეთზე სავაჭრო- საოფისე შენობის კორექტირებული პროექტი

თანამდებობა	გვარი	ხელმოწერა
დირექტორი	გ. დათებაშვილი	
მთ. არქიტ.	თ. დათებაშვილი	
არქიტექტორი	ჯ.როყვა	
შეასრულა		
შეამოწმა		

მისამართი

"JD. studio"

მასშტაბი	1:150
თარიღი	2018

სტადია	ფურცელი	ფურცლები
მ.პ		

ფორმატი	დაჯგუფა №	ფაილის სახელი
A-3		

ექსპლიკაცია:

სახურავის გეგმა 25.55 ნ0შ. მ. 1 : 150

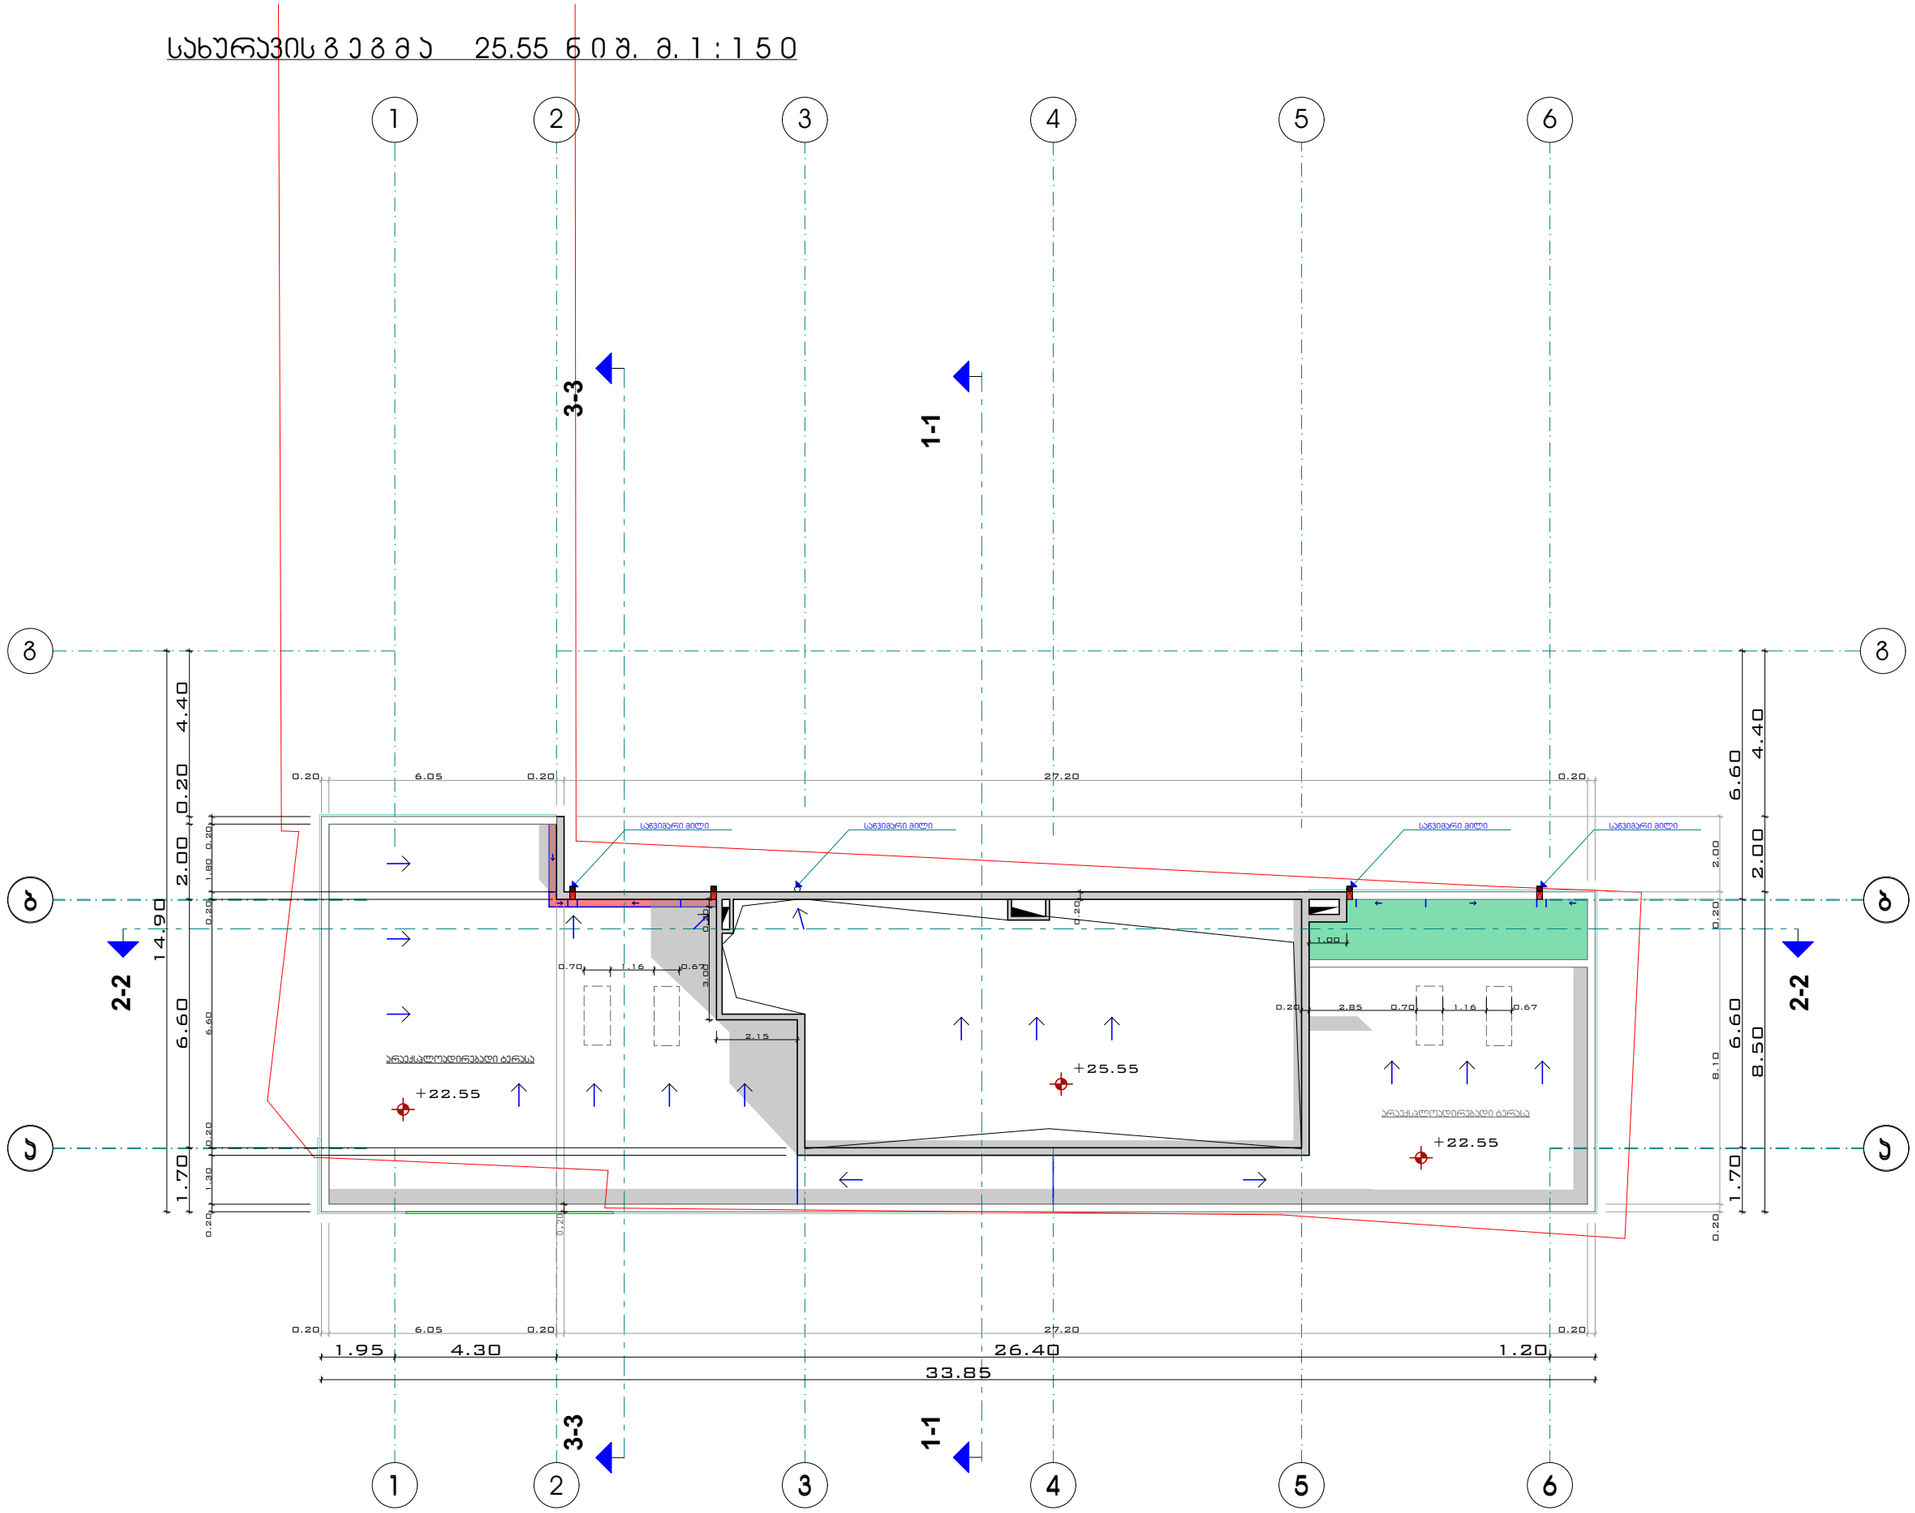

პირობითი აღნიშვნები

საპროექტო საზღვარი

აბს. ნ0შნ. +0.00=468.85

შენიშვნები:

1/ ზომები მოცემულია მეტრებში

პროექტის სახელწოდება

ქ.ბილისი ასათიანისა და ელისბის ქ.-ის გაღაკვეთაზე ს/კ (01.10.15.007.119) შპს "კაპიტალ ინვესტ ბრუპი" კუთვნილ მიწის ნაკვეთზე საკაპრე- საოფისე შენობის კორექტირებული პროექტი

თანამდებობა	გვარი	ხელმოწერა
დირექტორი	გ. დათებაშვილი	
მთ. არქიტ.	თ. დათებაშვილი	
არქიტექტორი	ს.როყვა	
შესრულა		
შეამოწმა		

მისამართი

"JD. studio"

მასშტაბი	1:150
თარიღი	2018

სტადია	ფურცელი	ფურცლები
მ.პ		