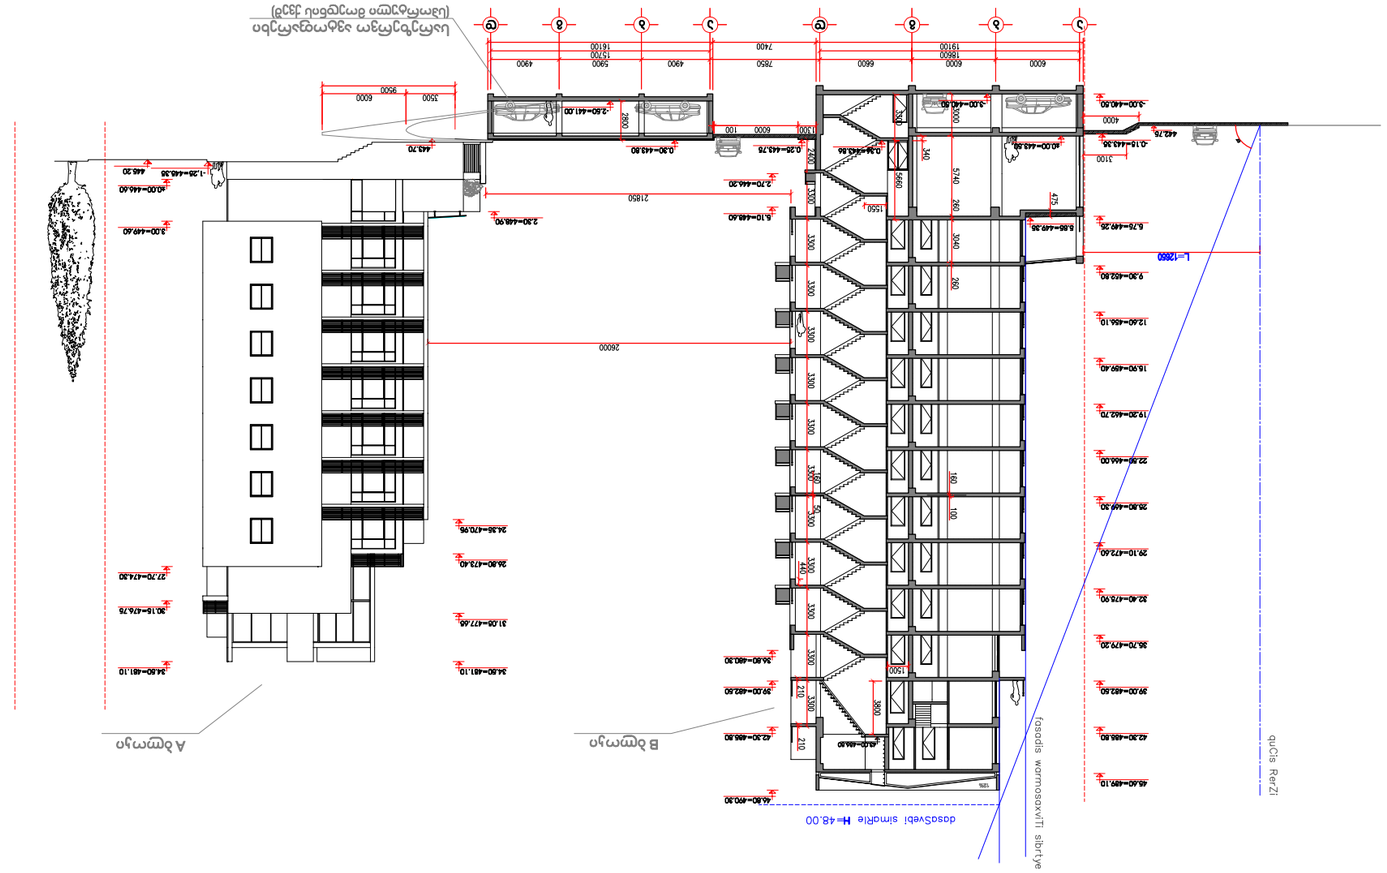

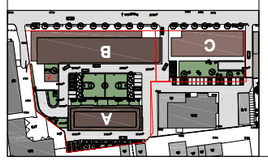

N






			2018.5

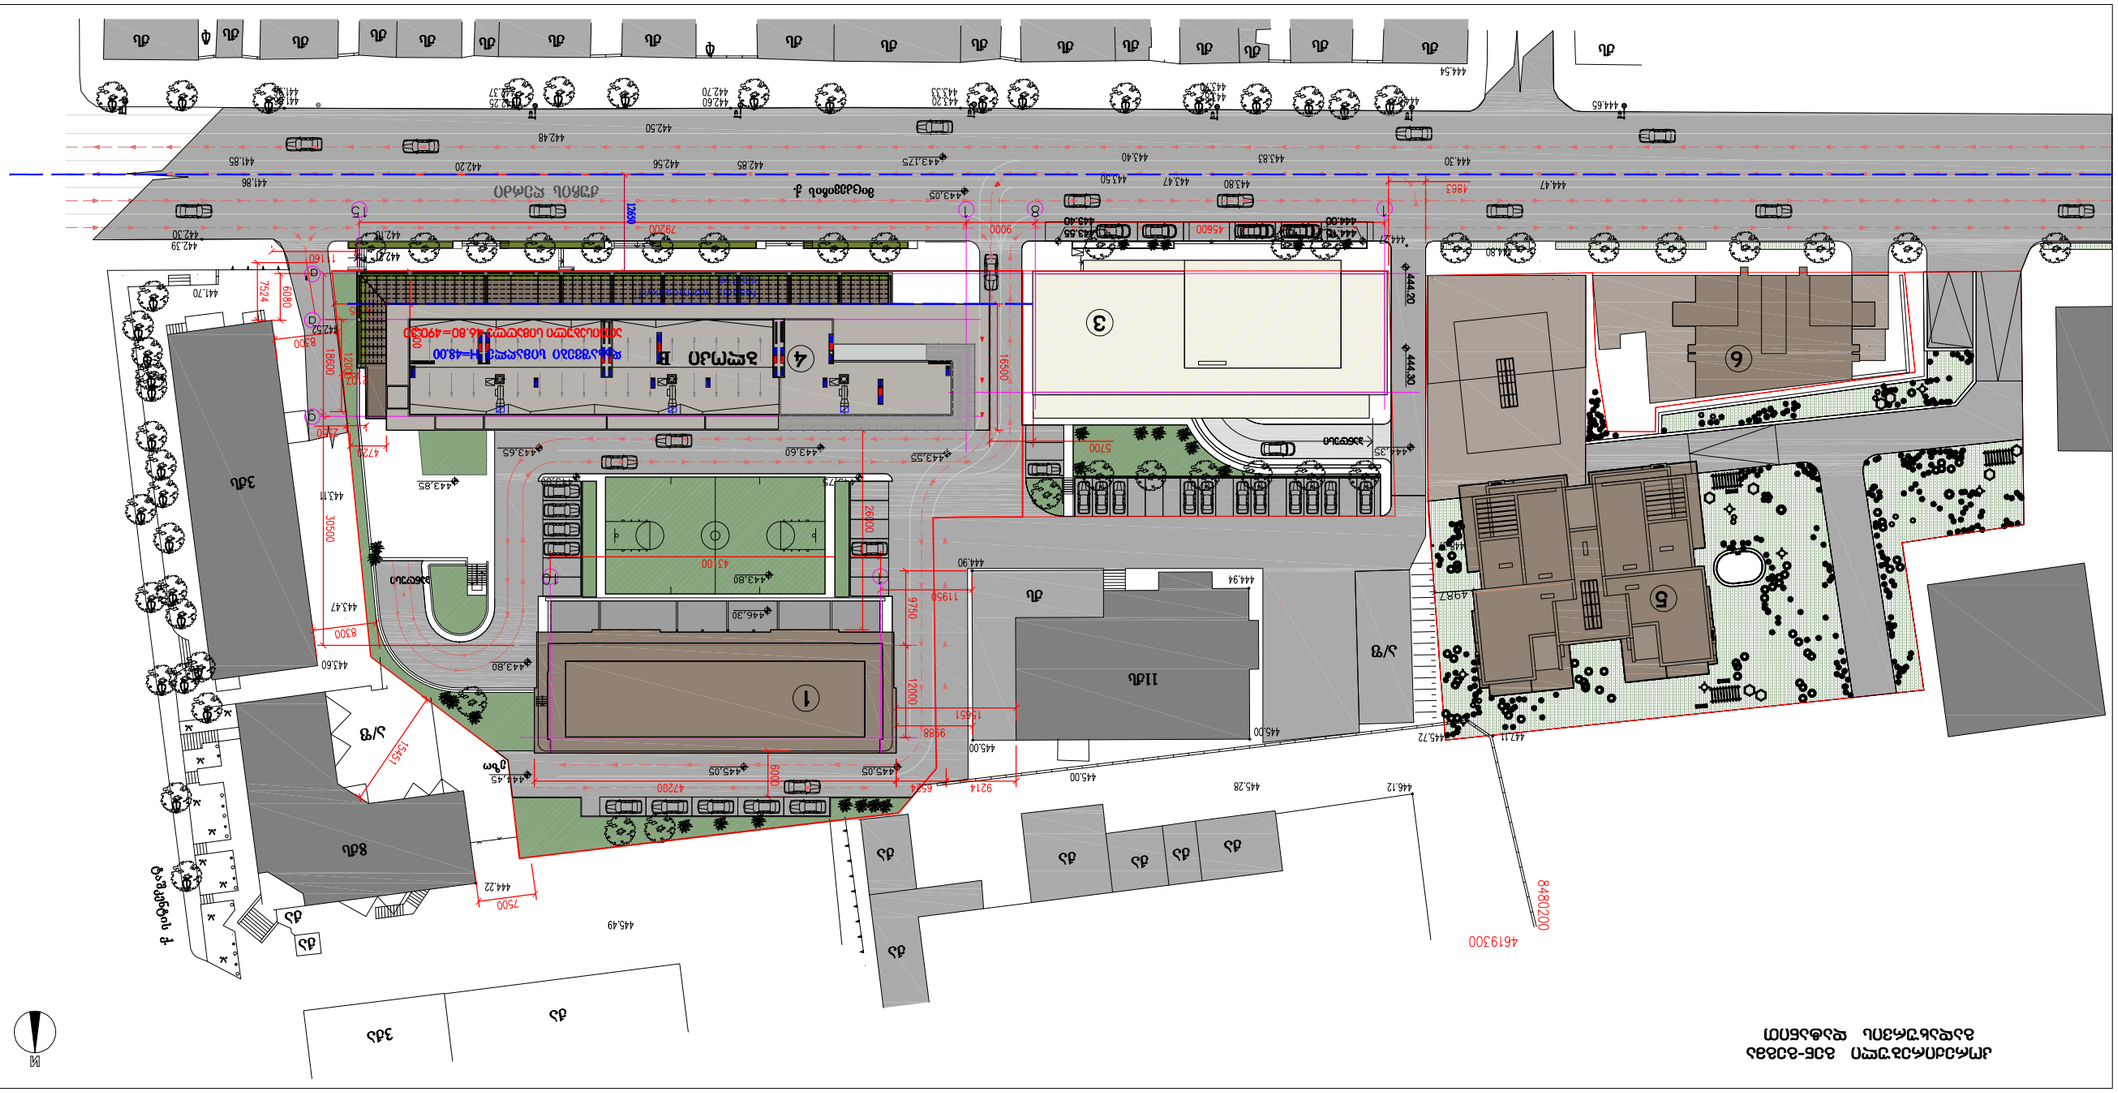

ავლაბარი B




ბ. 1:500

ინფრასტრუქტურული ობიექტების ჩამონათვალი








2018.წ