
II კორპუსის ტიპიური გეგმა

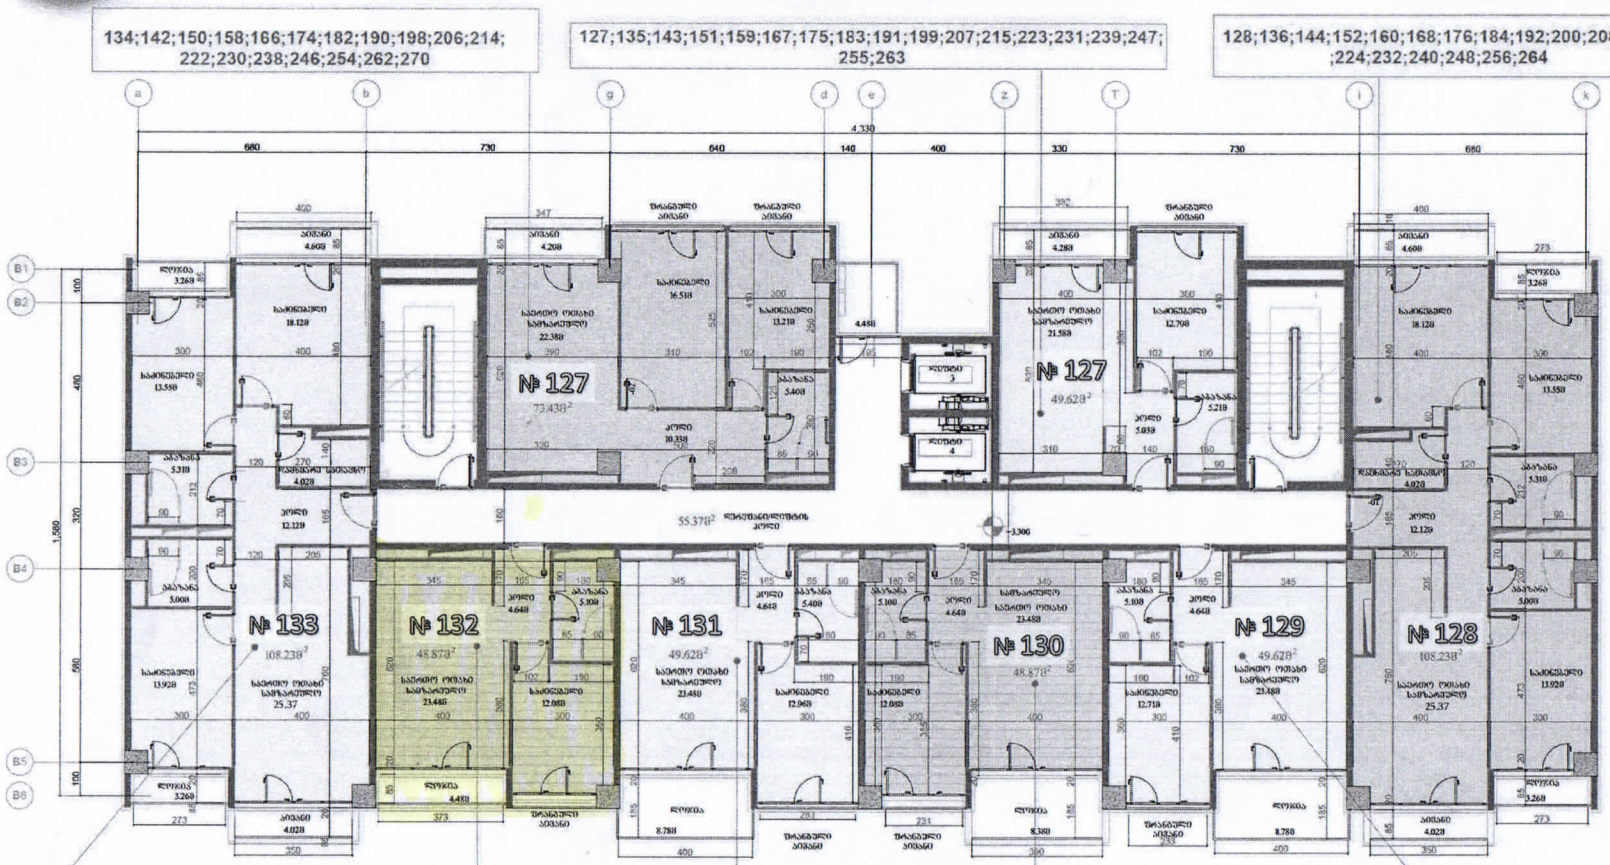

134;142;150;158;166;174;182;190;198;206;214;
222;230;238;246;254;262;270

127;135;143;151;159;167;175;183;191;199;207;215;223;231;239;247;
255;263

128;136;144;152;160;168;176;184;192;200;208;216
;224;232;240;248;256;264

132;140;148;156;164;172;180;188;196;204;212;220;228;
236;244;252;260;268

133;141;149;157;165;173;181;189;197;205;213;221;229;
237;245;253;261;269;

131;139;147;155;163;171;179;187;195;203;211;
219;227;235;243;251;259;267;

129;137;145;153;161;169;177;185;193;201;209;217;225;
233;241;249;257;265

130;138;146;154;162;170;178;186;194;202;210;218;
226;234;242;250;258;266