მოპირკეთება მუქი ნაცრისფერი
ფუნდერმაქსის № 0077 Charcoal
პანელებით, რომელიც შეესაბამება RAL 7043

ვიტრაჟის ღიობები +90.60 დან
+103.70 ნიშნულის ჩათვლით
გადაიწია 200 მმ-ით
ლერძი 7-დან ლერძი 6-კენ

მოპირკეთება "ტერაკოტას" ფერი
ფუნდერმაქსის № 0661 Terracotta
პანელებით, რომელიც შეესაბამება RAL 3016

მუქი ფერის ალუმინის
ვიტრაჟები

ვიტრაჟის ღიობები გადაიწია 200
მმ-ით ლერძი 7-დან ლერძი 6-კენ

მუქი ფერის ალუმინის
ვიტრაჟები

მინის
მოაჯირები

მოპირკეთება ღია ნაცრისფერი
ფუნდერმაქსის № 0074 Pastel Grey პანელებით,
რომელიც შეესაბამება RAL 7035

მუქი ფერის
ლითონის ჟალუზი

ბუნებრივი ბეტონის ან
ქვის ფაქტურის კედელი
(არ შეესაბამება RAL -ი)

+111.30
+110.00
+108.60
+107.00 არქიტექტურული ნიშნული +107.10 33 სართული ტერასა
+106.30
+103.70 არქიტექტურული ნიშნული +103.80 32 სართული სვეტოვნებელი
+103.00
+100.40 არქიტექტურული ნიშნული +100.50 31 სართული სვეტოვნებელი
+99.70
+97.10 არქიტექტურული ნიშნული +97.20 30 სართული სვეტოვნებელი
+96.40
+93.80 არქიტექტურული ნიშნული +93.90 29 სართული სვეტოვნებელი
+93.10
+90.50 არქიტექტურული ნიშნული +90.60 28 სართული სვეტოვნებელი
+89.80
+88.80
+87.20 არქიტექტურული ნიშნული +87.30 27 სართული სვეტოვნებელი
+86.50
+85.50
+85.00 +83.90 არქიტექტურული ნიშნული +84.00 26 სართული სვეტოვნებელი
+83.20
+81.70 +80.60 არქიტექტურული ნიშნული +80.70 25 სართული სვეტოვნებელი
+79.90
+78.40 +77.30 არქიტექტურული ნიშნული +77.40 24 სართული სვეტოვნებელი
+76.60
+75.60
+75.10 +74.00 არქიტექტურული ნიშნული +74.10 23 სართული სვეტოვნებელი
+73.30
+71.80 +70.70 არქიტექტურული ნიშნული +70.80 22 სართული სვეტოვნებელი
+70.00
+68.50 +67.40 არქიტექტურული ნიშნული +67.50 21 სართული სვეტოვნებელი
+66.70
+65.70
+65.20 +64.10 არქიტექტურული ნიშნული +64.20 20 სართული სვეტოვნებელი
+63.40
+61.90 +60.80 არქიტექტურული ნიშნული +60.90 19 სართული სვეტოვნებელი
+60.10
+59.10
+58.60 +57.50 არქიტექტურული ნიშნული +57.60 18 სართული სვეტოვნებელი
+56.80
+55.60
+55.20 +54.20 არქიტექტურული ნიშნული +54.30 17 სართული სვეტოვნებელი
+53.50
+52.30
+52.00 +50.90 არქიტექტურული ნიშნული +51.00 16 სართული სვეტოვნებელი
+50.20
+49.00
+48.70 +47.60 არქიტექტურული ნიშნული +47.70 15 სართული სვეტოვნებელი
+46.90
+45.70
+45.40 +44.30 არქიტექტურული ნიშნული +44.40 14 სართული სვეტოვნებელი
+43.60
+42.40
+42.10 +41.00 არქიტექტურული ნიშნული +41.10 13 სართული სვეტოვნებელი
+40.30
+39.10
+39.30
+38.80 +37.70 არქიტექტურული ნიშნული +37.80 12 სართული სვეტოვნებელი
+37.00
+35.80
+35.50 +34.40 არქიტექტურული ნიშნული +34.50 11 სართული სვეტოვნებელი
+33.70
+32.50
+32.20 +31.10 არქიტექტურული ნიშნული +31.20 10 სართული სვეტოვნებელი
+30.40
+29.20
+28.90 +27.80 არქიტექტურული ნიშნული +27.90 9 სართული სვეტოვნებელი
+27.10
+25.90
+25.60 +24.50 არქიტექტურული ნიშნული +24.60 8 სართული სვეტოვნებელი
+23.80
+22.60
+22.30 +21.20 არქიტექტურული ნიშნული +21.30 7 სართული სვეტოვნებელი
+20.50
+19.30
+19.00 +17.90 არქიტექტურული ნიშნული +18.00 6 სართული სვეტოვნებელი
+17.20
+16.00
+15.70 +14.60 არქიტექტურული ნიშნული +14.70 5 სართული სვეტოვნებელი
+13.90
+12.70
+12.40 +11.30 არქიტექტურული ნიშნული +11.40 4 სართული სვეტოვნებელი
+10.60
+10.10
+9.10 +8.00 არქიტექტურული ნიშნული +8.10 3 სართული სვეტოვნებელი
+6.00
+5.40
+2.50
+3.30 +3.30 2 სართული სადარბაზო და ავტოსადგომი 19 მანქანაზე
+540.70 ±0.00 1 სართული (მისასვლელი) ავტოსადგომი 58 მანქანაზე
+537.70 -3.00 მიწისქვეშა სართული ავტოსადგომი 64 მანქანაზე

1' 1" 1 2 3 4 5 6 7 8 9
6400 800 5000 6300 6300 6300 6300 5700 5500

სტადია 2

4	ტექნიკური პირობების შესაბამისად	08.05.2019
3	ტექნიკური პირობების შესაბამისად	26.04.2019
2	ტექნიკური პირობების შესაბამისად	08.04.2019
1	ტექნიკური პირობების შესაბამისად	01.02.2019
ნომერი	ცვლილების შინაარსი	თარიღი

ფასადი 1□9 ღერძებში
ფორმატი A0 მ. 1:100

A-40

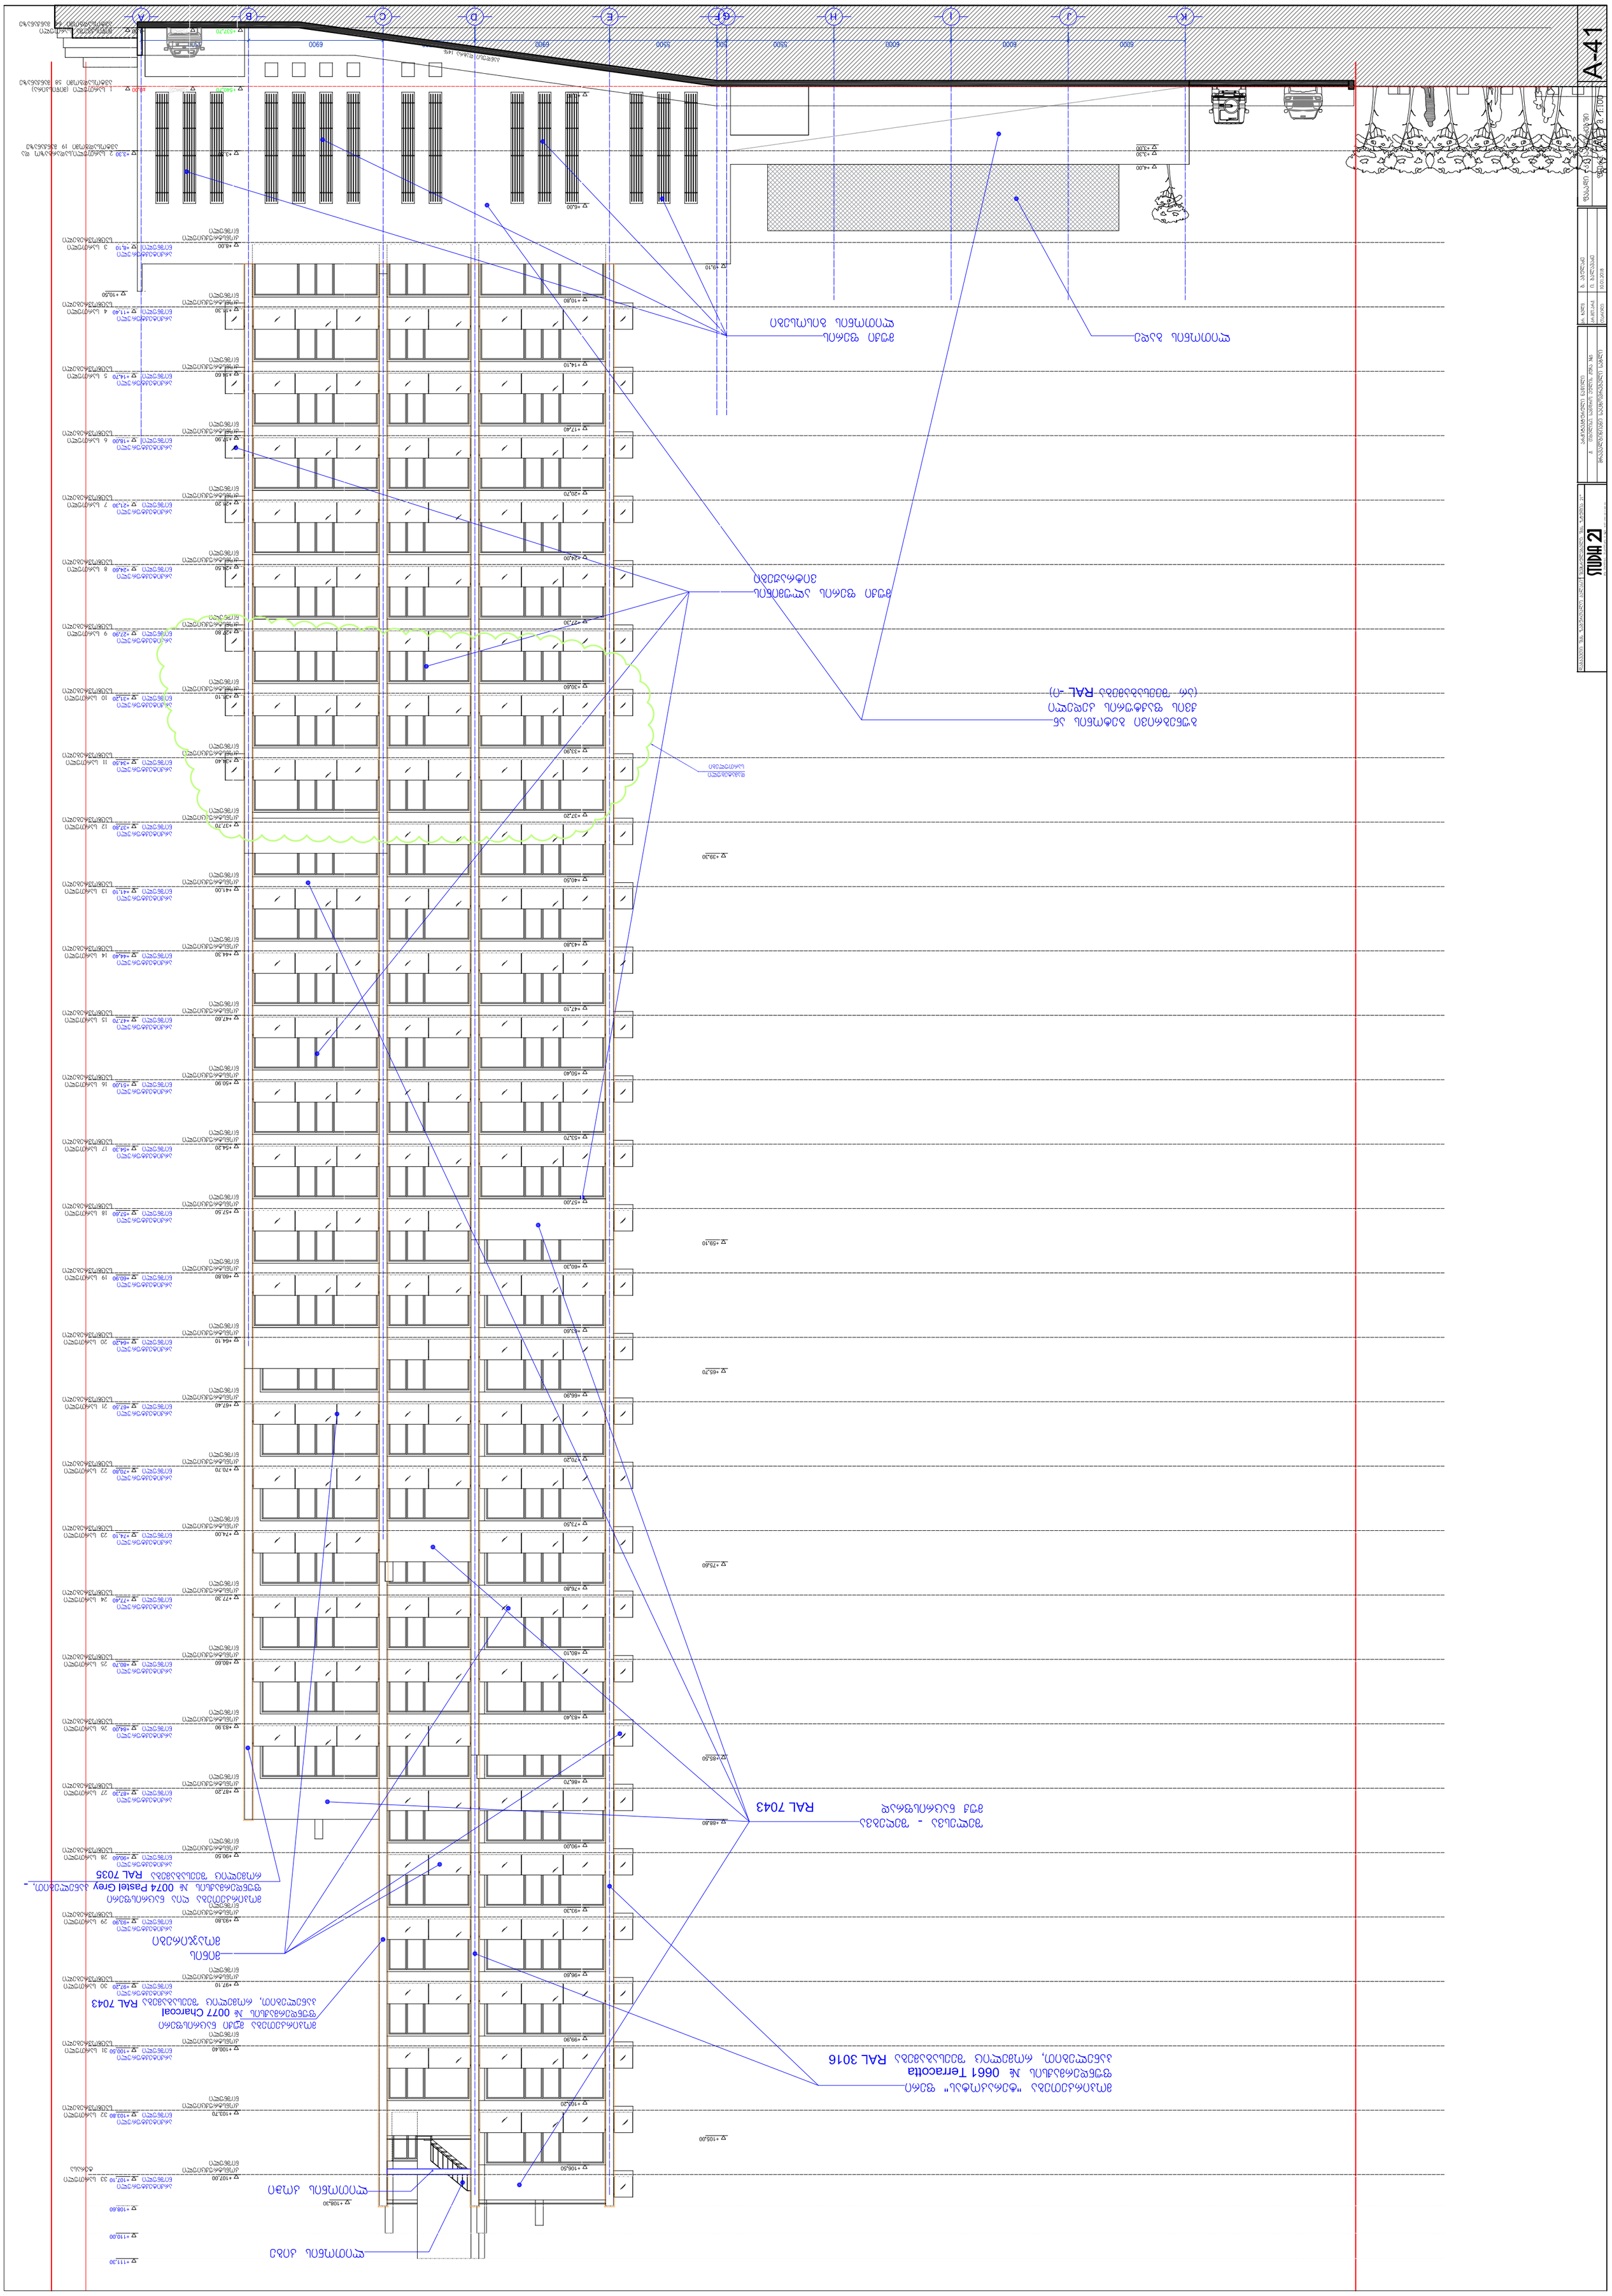
A-41

მოპირკეთება "ტერაკოტას" ფერი ფუნდერმაძსის № 0661 Terracotta პანელებით, რომელიც შემსაბამება ~~RAL 3016~~

მუქი ფერის ალუმინის ვიტრაჟები

მინის მოაჯირები

დამატებული სართულები

ბუნებრივი გეტონის ან ქვის ფაქტურის კედელი (არ შეესაბამება RAL -ი)

ლითონის გადე

მუქი ფერის ლითონის გისოსები

+111,30	
+110,00	
+108,60	
+107,00	არქიტექტურული ნიშნული +107,10 33 სართული ტერასა
+106,30	
+103,70	არქიტექტურული ნიშნული +103,80 32 სართული
+103,00	
+100,40	არქიტექტურული ნიშნული +100,50 31 სართული
+99,70	
+97,10	არქიტექტურული ნიშნული +97,20 30 სართული
+96,40	
+93,80	არქიტექტურული ნიშნული +93,90 29 სართული
+93,10	
+90,50	არქიტექტურული ნიშნული +90,60 28 სართული
+89,80	
+87,20	არქიტექტურული ნიშნული +87,30 27 სართული
+86,50	
+83,90	არქიტექტურული ნიშნული +84,00 26 სართული
+83,20	
+80,60	არქიტექტურული ნიშნული +80,70 25 სართული
+79,90	
+77,30	არქიტექტურული ნიშნული +77,40 24 სართული
+76,60	
+74,00	არქიტექტურული ნიშნული +74,10 23 სართული
+73,30	
+70,70	არქიტექტურული ნიშნული +70,80 22 სართული
+70,00	
+67,40	არქიტექტურული ნიშნული +67,50 21 სართული
+66,70	
+64,10	არქიტექტურული ნიშნული +64,20 20 სართული
+63,40	
+60,80	არქიტექტურული ნიშნული +60,90 19 სართული
+60,10	
+57,50	არქიტექტურული ნიშნული +57,60 18 სართული
+56,80	
+54,20	არქიტექტურული ნიშნული +54,30 17 სართული
+53,50	
+50,90	არქიტექტურული ნიშნული +51,00 16 სართული
+50,20	
+47,60	არქიტექტურული ნიშნული +47,70 15 სართული
+46,90	
+44,30	არქიტექტურული ნიშნული +44,40 14 სართული
+43,60	
+41,00	არქიტექტურული ნიშნული +41,10 13 სართული
+40,30	
+37,70	არქიტექტურული ნიშნული +37,80 12 სართული
+37,00	
+34,40	არქიტექტურული ნიშნული +34,50 11 სართული
+33,70	
+31,10	არქიტექტურული ნიშნული +31,20 10 სართული
+30,40	
+27,80	არქიტექტურული ნიშნული +27,90 9 სართული
+27,10	
+24,50	არქიტექტურული ნიშნული +24,60 8 სართული
+23,80	
+21,20	არქიტექტურული ნიშნული +21,30 7 სართული
+20,50	
+17,90	არქიტექტურული ნიშნული +18,00 6 სართული
+17,20	
+14,60	არქიტექტურული ნიშნული +14,70 5 სართული
+13,90	
+11,30	არქიტექტურული ნიშნული +11,40 4 სართული
+10,60	
+8,00	არქიტექტურული ნიშნული +8,10 3 სართული
+9,10	
+4,00	
+3,30	+3,30 2 სართული სადარბაზო და ავტოსადგომი 19 მანქანაზე
+3,15	
±0,00	1 სართული (მიწისპირა) ავტოსადგომი 58 მანქანაზე
-0,70	
-3,00	მიწისქვეშა სართული ავტოსადგომი 64 მანქანაზე
-3,15	

9	8	7	6
5	4	3	2
1	1"	1'	

5560	5700	6300	6300	6300	6300	6300	6300	3000	600	6400

3000

102200

STUDIA 21

3	პროექტის საბოლოო ვერსია	10.01.2019	ნ. ბაღდავაძე
ცვლილების ნომერი	ცვლილების შინაარსი	თარიღი	ავტორი

ავტორი	ნ. ბაღდავაძე	ფასადი 9 - 1' დერძებზე	
პროექტის ხელმძღვანელი	ნ. ბაღდავაძე	ფორმატი A2	მ. 1:200
პროექტის ხელმძღვანელი	ნ. ბაღდავაძე		A-42

მოპირკეთება მუქი ნაცრისფერი
ფუნდერმაქსის № 0077 Charcoal
პანელებით, რომელიც შეესაბამება RAL 7043

მოპირკეთება ღია ნაცრისფერი
ფუნდერმაქსის № 0074 Pastel Grey პანელებით,
რომელიც შეესაბამება RAL 7035

მოპირკეთება "ტერაკოტას" ფერი
ფუნდერმაქსის № 0661 Terracotta
პანელებით, რომელიც შეესაბამება RAL 3016

შელესვა - შელებვა
მუქ ნაცრისფრად RAL 7043

მუქი ფერის ალუმინის ვიტრაჟები

მუქი ფერის ლითონის ბისოსები

შენატანები

მინის მოაჯირები

ბუნებრივი ბეტონის ან ქვის ფაქტურის კედელი (არ შეესაბამება RAL -ი)

მუქი ფერის ლითონის ბისოსები

მუქი ფერის ლითონის ჟალუზი

ლითონის გადე

+111,30
+110,00
+108,60
+107,00 არქიტექტურული ნიშნული +107,10 33 სართული კონსტრუქციული ნიშნული ტერასა
+106,50
+103,70 არქიტექტურული ნიშნული +103,80 32 სართული კონსტრუქციული ნიშნული საცხოვრებელი
+103,20
+100,40 არქიტექტურული ნიშნული +100,50 31 სართული კონსტრუქციული ნიშნული საცხოვრებელი
+99,90
+97,10 არქიტექტურული ნიშნული +97,20 30 სართული კონსტრუქციული ნიშნული საცხოვრებელი
+96,60
+93,80 არქიტექტურული ნიშნული +93,90 29 სართული კონსტრუქციული ნიშნული საცხოვრებელი
+93,30
+90,50 არქიტექტურული ნიშნული +90,60 28 სართული კონსტრუქციული ნიშნული საცხოვრებელი
+90,00
+87,20 არქიტექტურული ნიშნული +87,30 27 სართული კონსტრუქციული ნიშნული საცხოვრებელი
+86,70
+83,90 არქიტექტურული ნიშნული +84,00 26 სართული კონსტრუქციული ნიშნული საცხოვრებელი
+83,40
+80,60 არქიტექტურული ნიშნული +80,70 25 სართული კონსტრუქციული ნიშნული საცხოვრებელი
+80,10
+77,30 არქიტექტურული ნიშნული +77,40 24 სართული კონსტრუქციული ნიშნული საცხოვრებელი
+76,80
+74,00 არქიტექტურული ნიშნული +74,10 23 სართული კონსტრუქციული ნიშნული საცხოვრებელი
+73,50
+70,70 არქიტექტურული ნიშნული +70,80 22 სართული კონსტრუქციული ნიშნული საცხოვრებელი
+70,20
+67,40 არქიტექტურული ნიშნული +67,50 21 სართული კონსტრუქციული ნიშნული საცხოვრებელი
+66,90
+64,10 არქიტექტურული ნიშნული +64,20 20 სართული კონსტრუქციული ნიშნული საცხოვრებელი
+63,60
+60,80 არქიტექტურული ნიშნული +60,90 19 სართული კონსტრუქციული ნიშნული საცხოვრებელი
+60,30
+57,50 არქიტექტურული ნიშნული +57,60 18 სართული კონსტრუქციული ნიშნული საცხოვრებელი
+57,00
+54,20 არქიტექტურული ნიშნული +54,30 17 სართული კონსტრუქციული ნიშნული საცხოვრებელი
+53,70
+50,90 არქიტექტურული ნიშნული +51,00 16 სართული კონსტრუქციული ნიშნული საცხოვრებელი
+50,40
+47,60 არქიტექტურული ნიშნული +47,70 15 სართული კონსტრუქციული ნიშნული საცხოვრებელი
+47,10
+44,30 არქიტექტურული ნიშნული +44,40 14 სართული კონსტრუქციული ნიშნული საცხოვრებელი
+43,80
+41,00 არქიტექტურული ნიშნული +41,10 13 სართული კონსტრუქციული ნიშნული საცხოვრებელი
+40,50
+37,70 არქიტექტურული ნიშნული +37,80 12 სართული კონსტრუქციული ნიშნული საცხოვრებელი
+37,20
+34,40 არქიტექტურული ნიშნული +34,50 11 სართული კონსტრუქციული ნიშნული საცხოვრებელი
+33,90
+31,10 არქიტექტურული ნიშნული +31,20 10 სართული კონსტრუქციული ნიშნული საცხოვრებელი
+30,60
+27,80 არქიტექტურული ნიშნული +27,90 9 სართული კონსტრუქციული ნიშნული საცხოვრებელი
+27,30
+24,50 არქიტექტურული ნიშნული +24,60 8 სართული კონსტრუქციული ნიშნული საცხოვრებელი
+24,00
+21,20 არქიტექტურული ნიშნული +21,30 7 სართული კონსტრუქციული ნიშნული საცხოვრებელი
+20,70
+17,90 არქიტექტურული ნიშნული +18,00 6 სართული კონსტრუქციული ნიშნული საცხოვრებელი
+17,40
+14,60 არქიტექტურული ნიშნული +14,70 5 სართული კონსტრუქციული ნიშნული საცხოვრებელი
+14,10
+11,30 არქიტექტურული ნიშნული +11,40 4 სართული კონსტრუქციული ნიშნული საცხოვრებელი
+10,80
+8,00 არქიტექტურული ნიშნული +8,10 3 სართული კონსტრუქციული ნიშნული საცხოვრებელი
+0,30
+537,70 -3,00 მიწისპირა სართული ავტოსადგომი 64 მანქანაზე
±0,00 ავტოსადგომი 58 მანქანაზე

106600

5500 6900 4700 6900 5500 500 5500 6000 6000 6000

A B C D E F G H I J K

A-43











მიწისზედა და მიწისპირა ავტოფარეხი მიუხედავად მისი სიმალლისა კ-2 კოეფიციენტის საანგარიშო ფართობში არ შედის

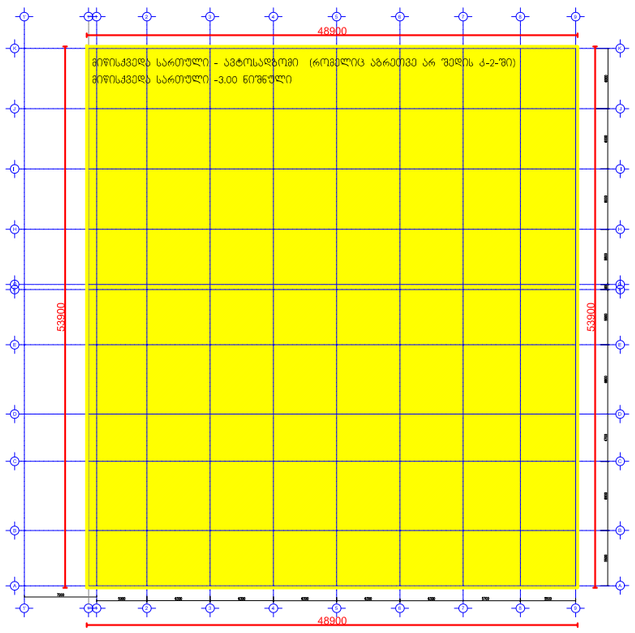

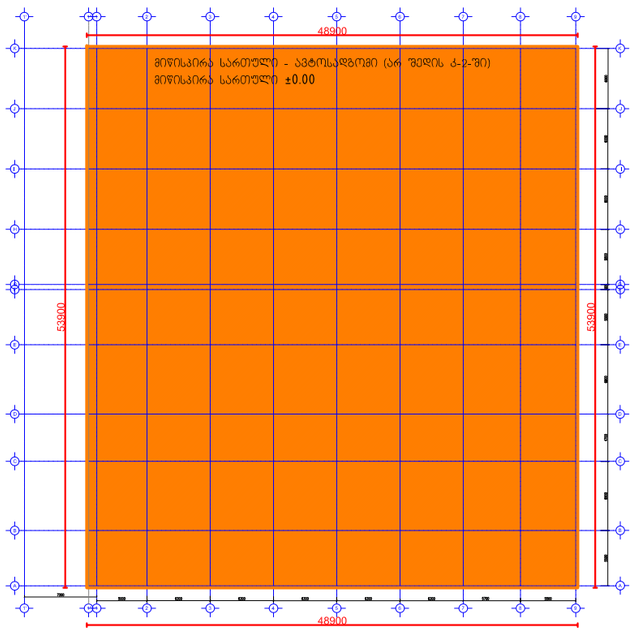

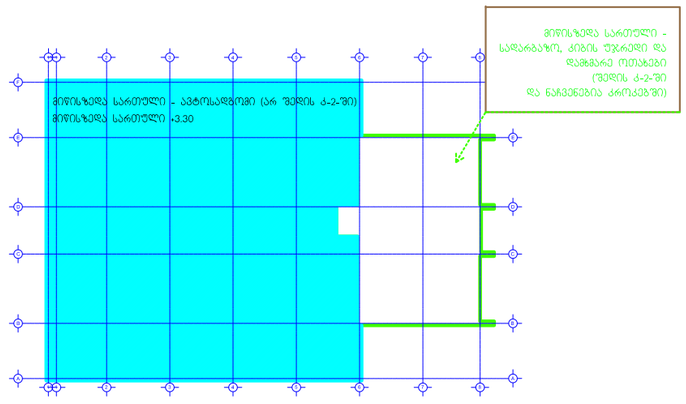

48900




STUDIO 21

A-36
A0
1:100

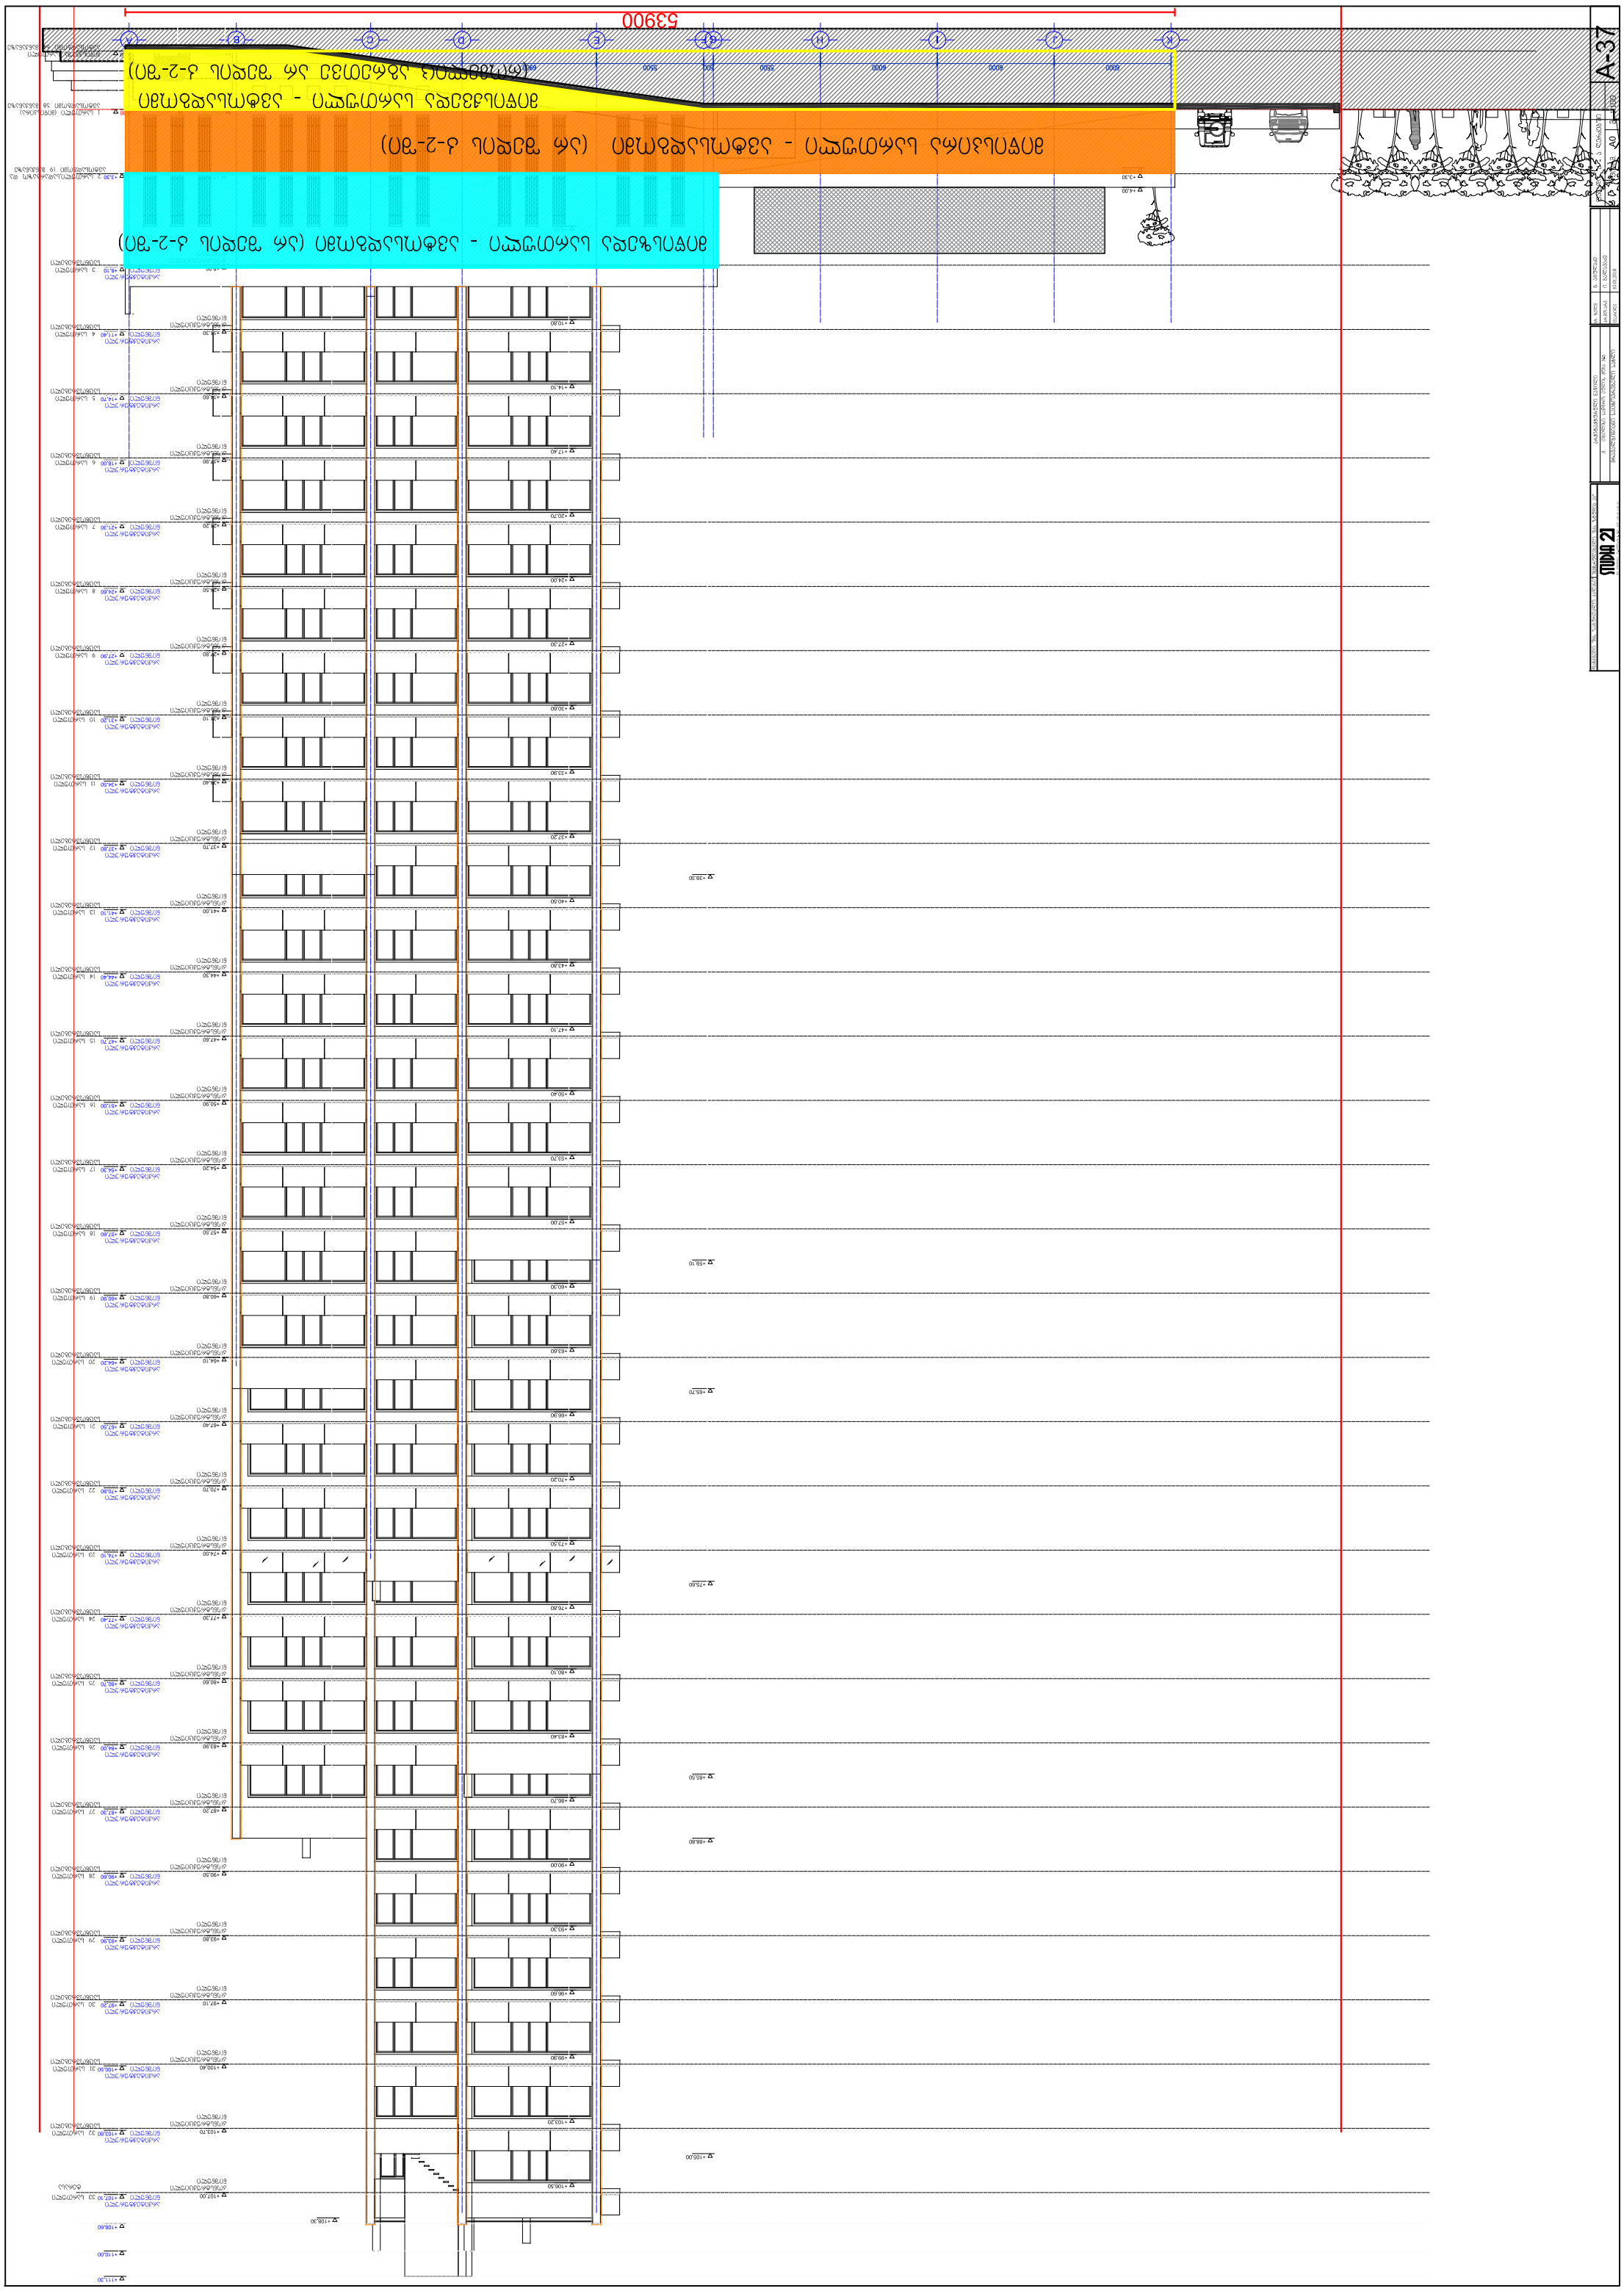
53900
A-37
STUDIA 21

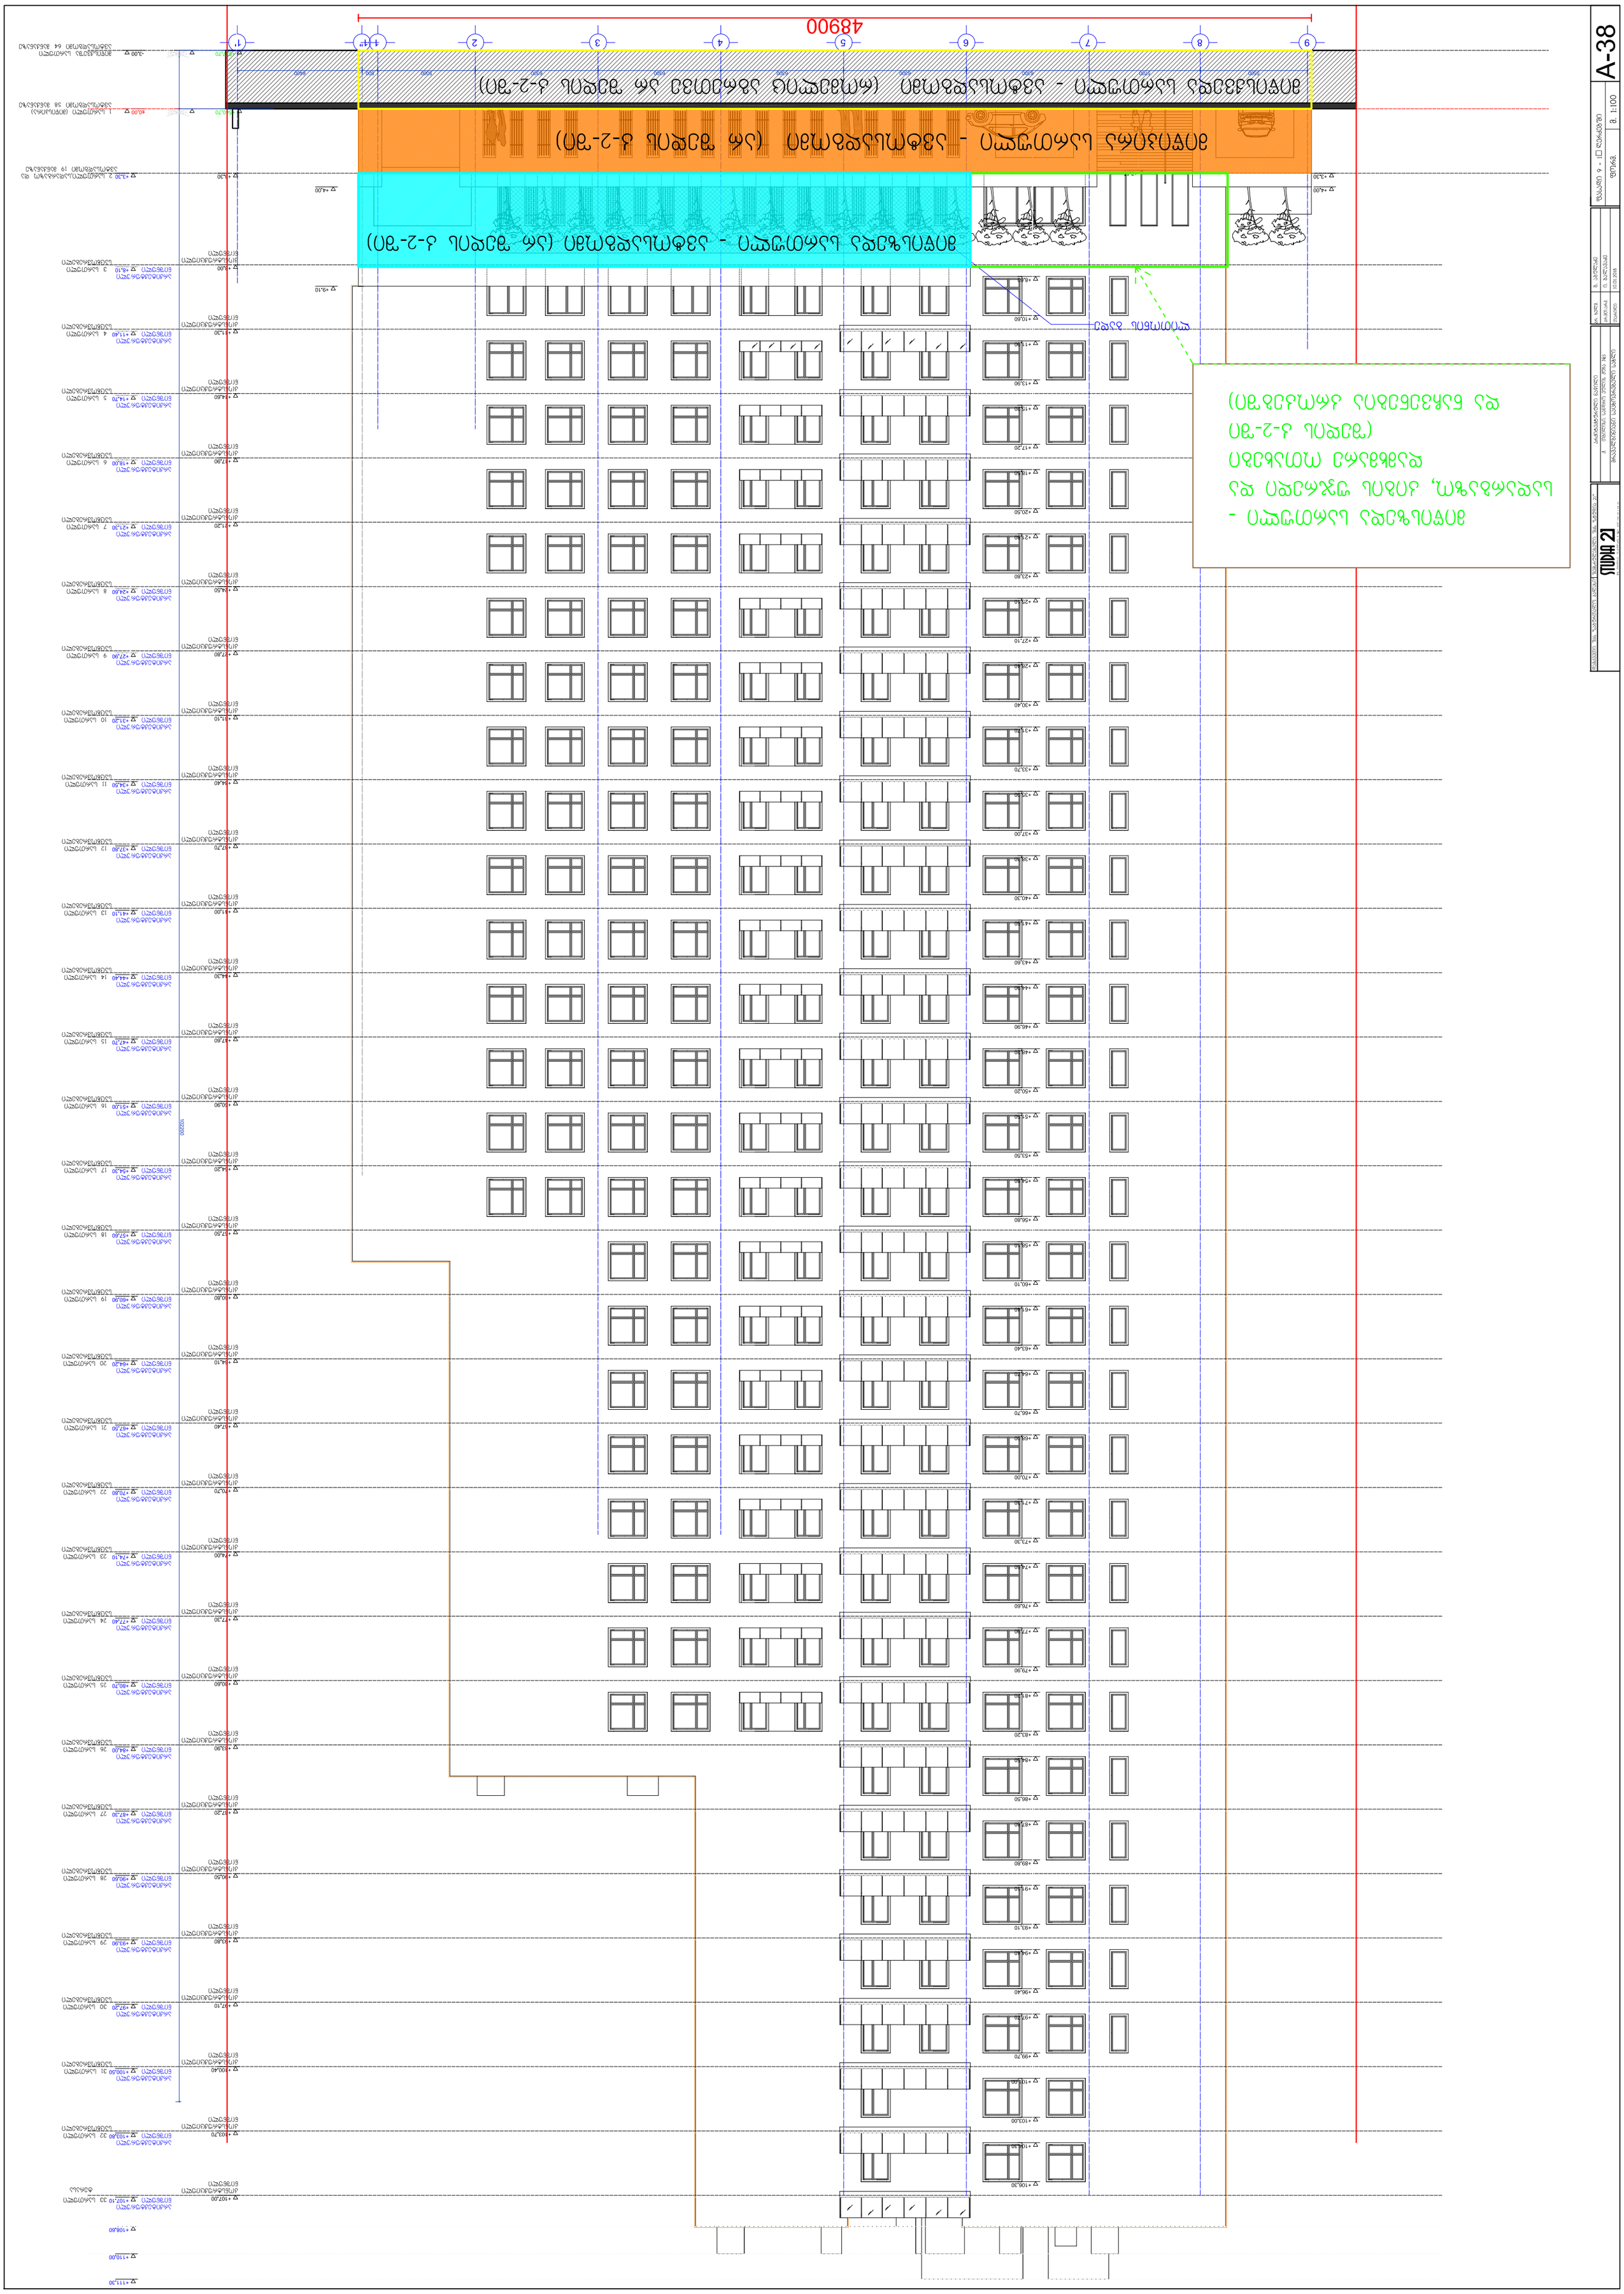
48900
1
1"
2
3
4
5
6
7
8
9
A-38

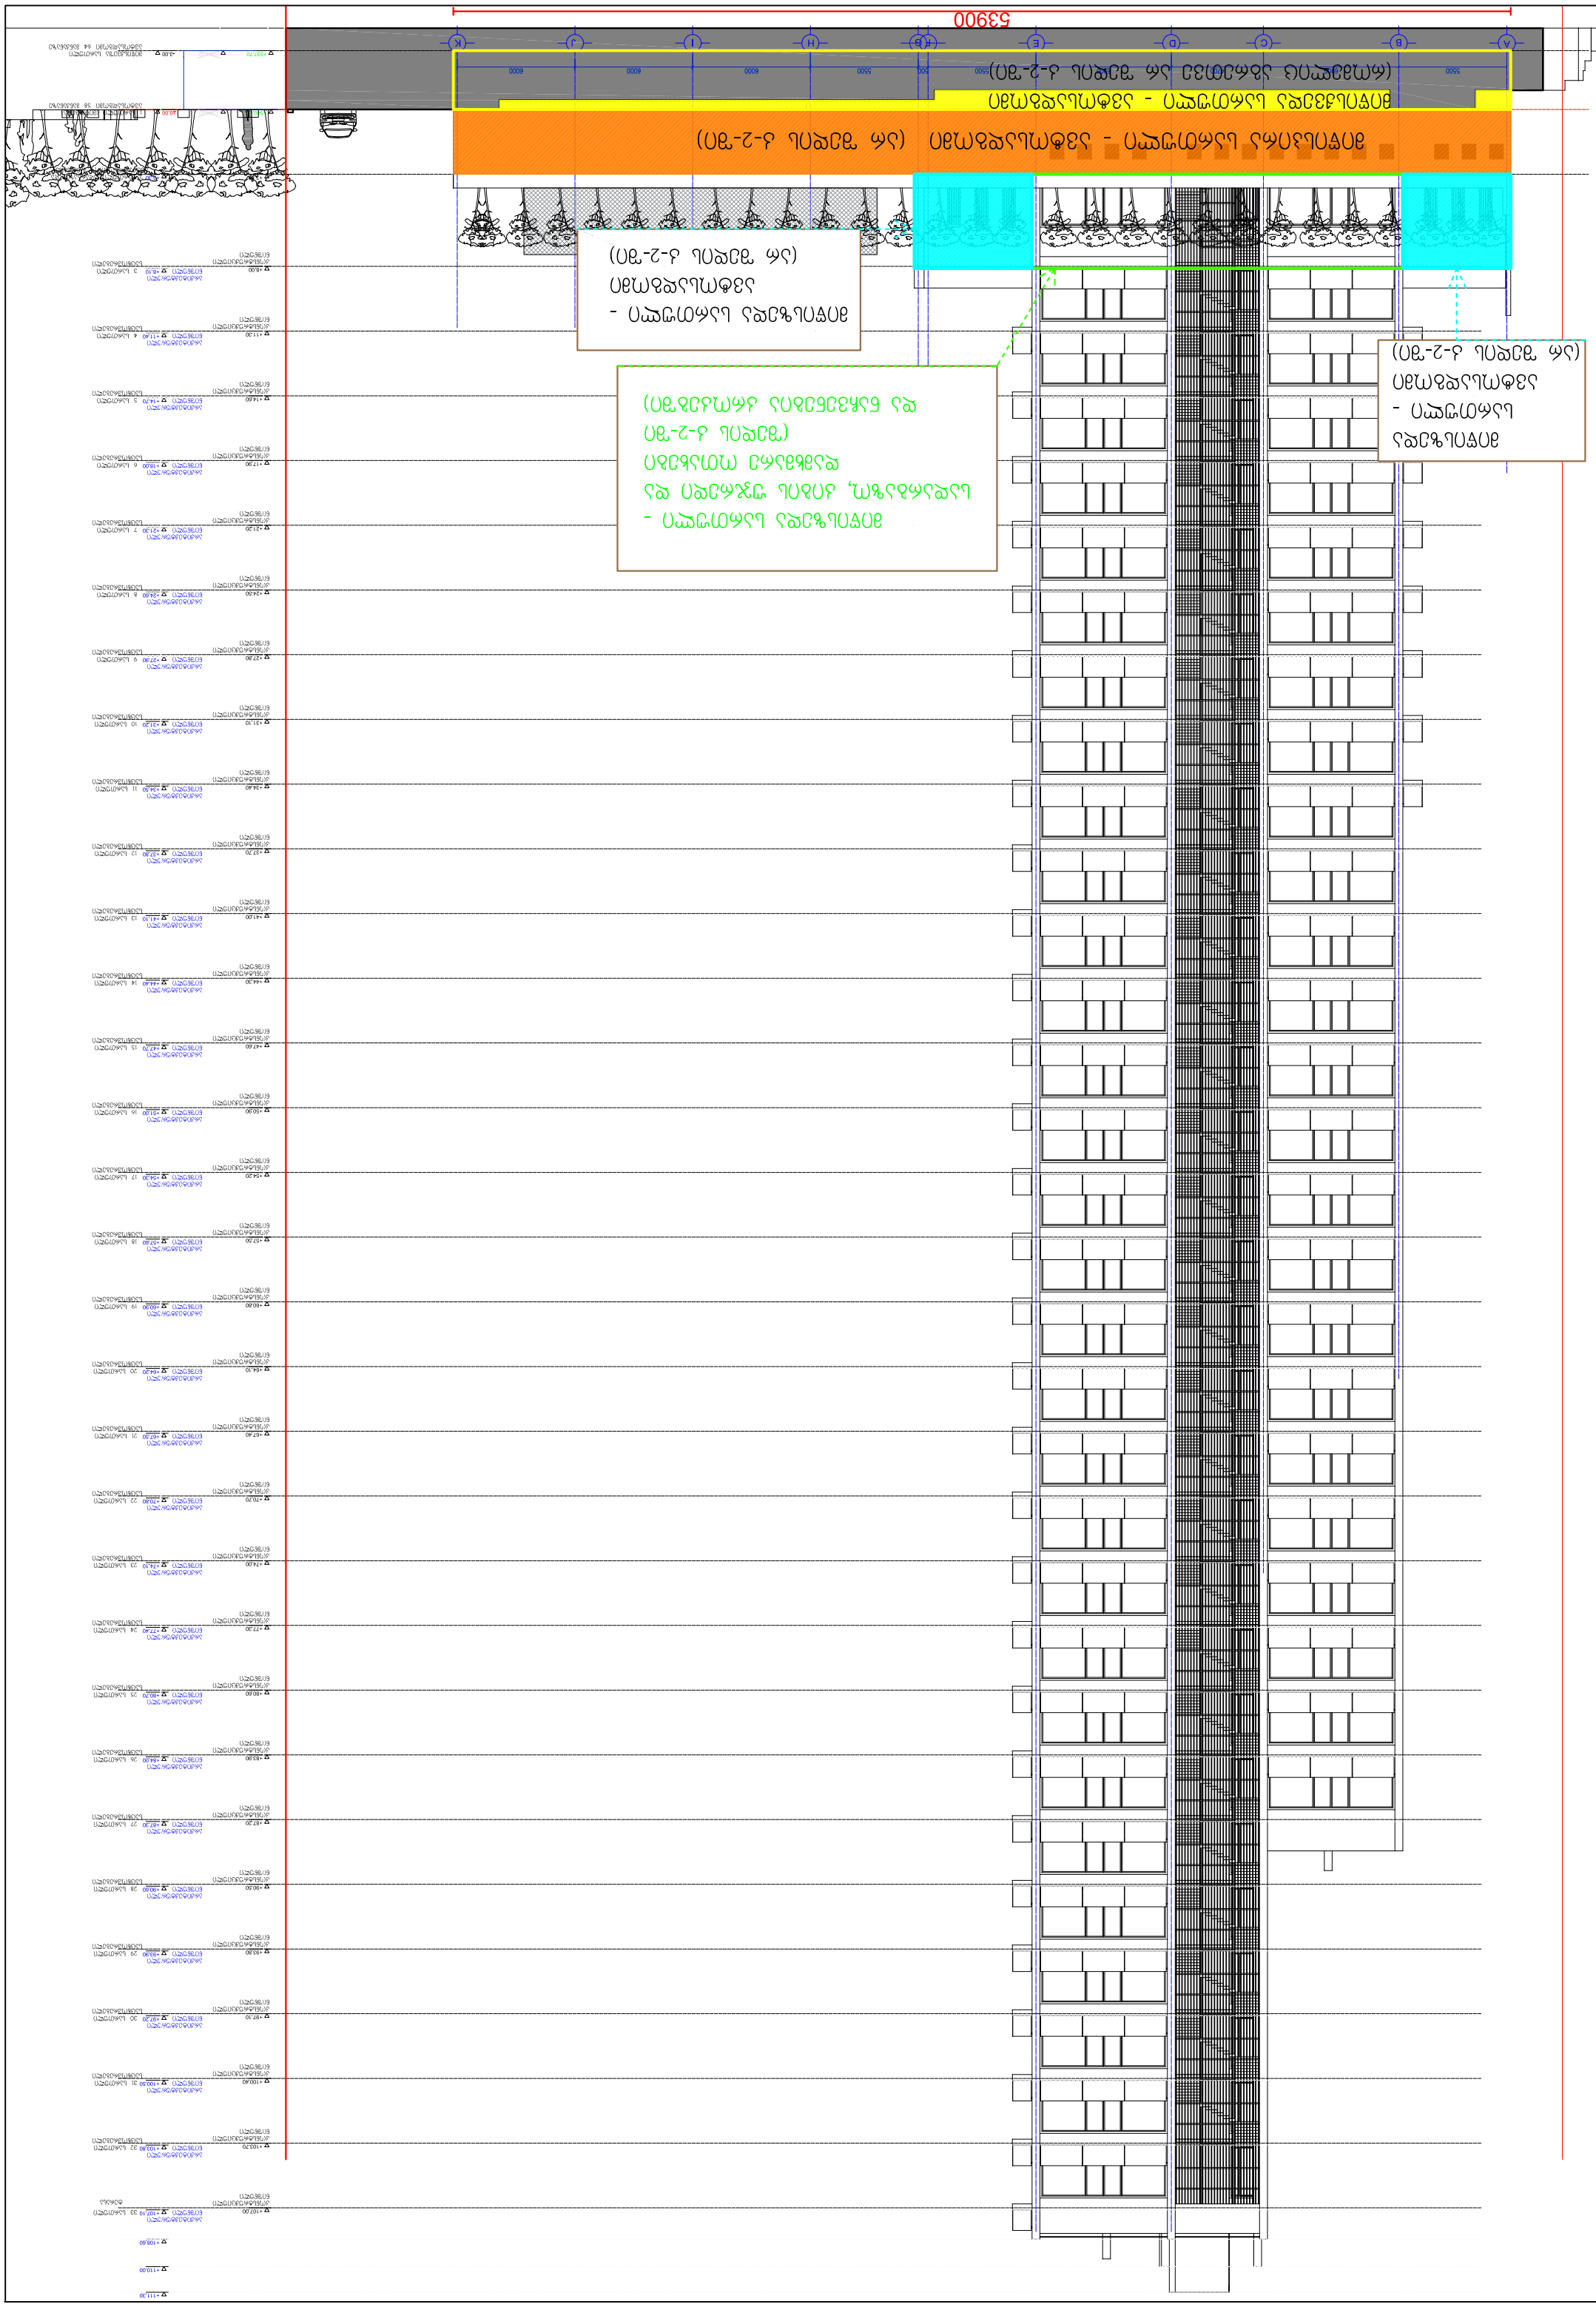
53900
A
B
C
D
E
F(B)
H
J
K
5500
6000
