რუბეროიდის იზოლაცია სამ ფენად

ძირშაცემენტის ხსნარით მოჯიმვა ქანობების მოსაწყობად

თბოიზოლაცია, ინერტული შემავსებელი

ბეტონის ფილა

ცემენტის მოჯიმვა

ბეტონის ფილა

იზოლაცია შააკლი

მოეწყო ტექნიკური სართული.

44 | 2 685 | 224

3 895

3 815

ანონშნული კიბე აღის არასწორ სართულზე
რის გამოც კ2 კოეფიციენტში კიბის ფართი არ აისახება

ჭრილი 1-1	საპროექტო ობიექტის მისამართი	ექსპლიკაცია:	პირობითი აღნიშვნები:	არქიტექტურული ნაწილი
	ქ. თბილისი ს. ჩიქოვანის ქ. №27, №25 და ჩაილურის ქ. №4			სტადია პროექტი - მ/პ
მასშტაბი: 1:100	დასაპროექტებელი ობიექტი			ფორმატი A - 2
	მრავალბინიანი საცხოვრებელი სახლის („ა" და „ბ" ბლოკის) კორექტირებული არქიტექტურული პროექტი			გვერდი .01.21
	დამკვეთი			
	შპს "დეველოპმენტ გრუპ„			

DEVELOPMENT GROUP
საქართველო, ქ. თბილისი
ჭუბა ტოლუჟი, № 56
ოფისი: (+995) 579 777 866
მობილური: (+995) 579 77 78 66
mail: development.group@hotmail.com

დირექტორი	ე. სოსინა	
მთ. არქიტექტორი	გ.მეტრეველი	
დახაზა	გ.მეტრეველი	
კონსტრუქტორი	მ.საველიძე	

რუბეროიდის იზოლაცია სამ ფენად

ძვიშაცემენტის ხსნარით მოჯიმვა ქანობების მოსაწყობად

თბოიზოლაცია, ინერტული შემავსებელი

ბეტონის ფილა

მოეწყო ტექნიკური სართული.

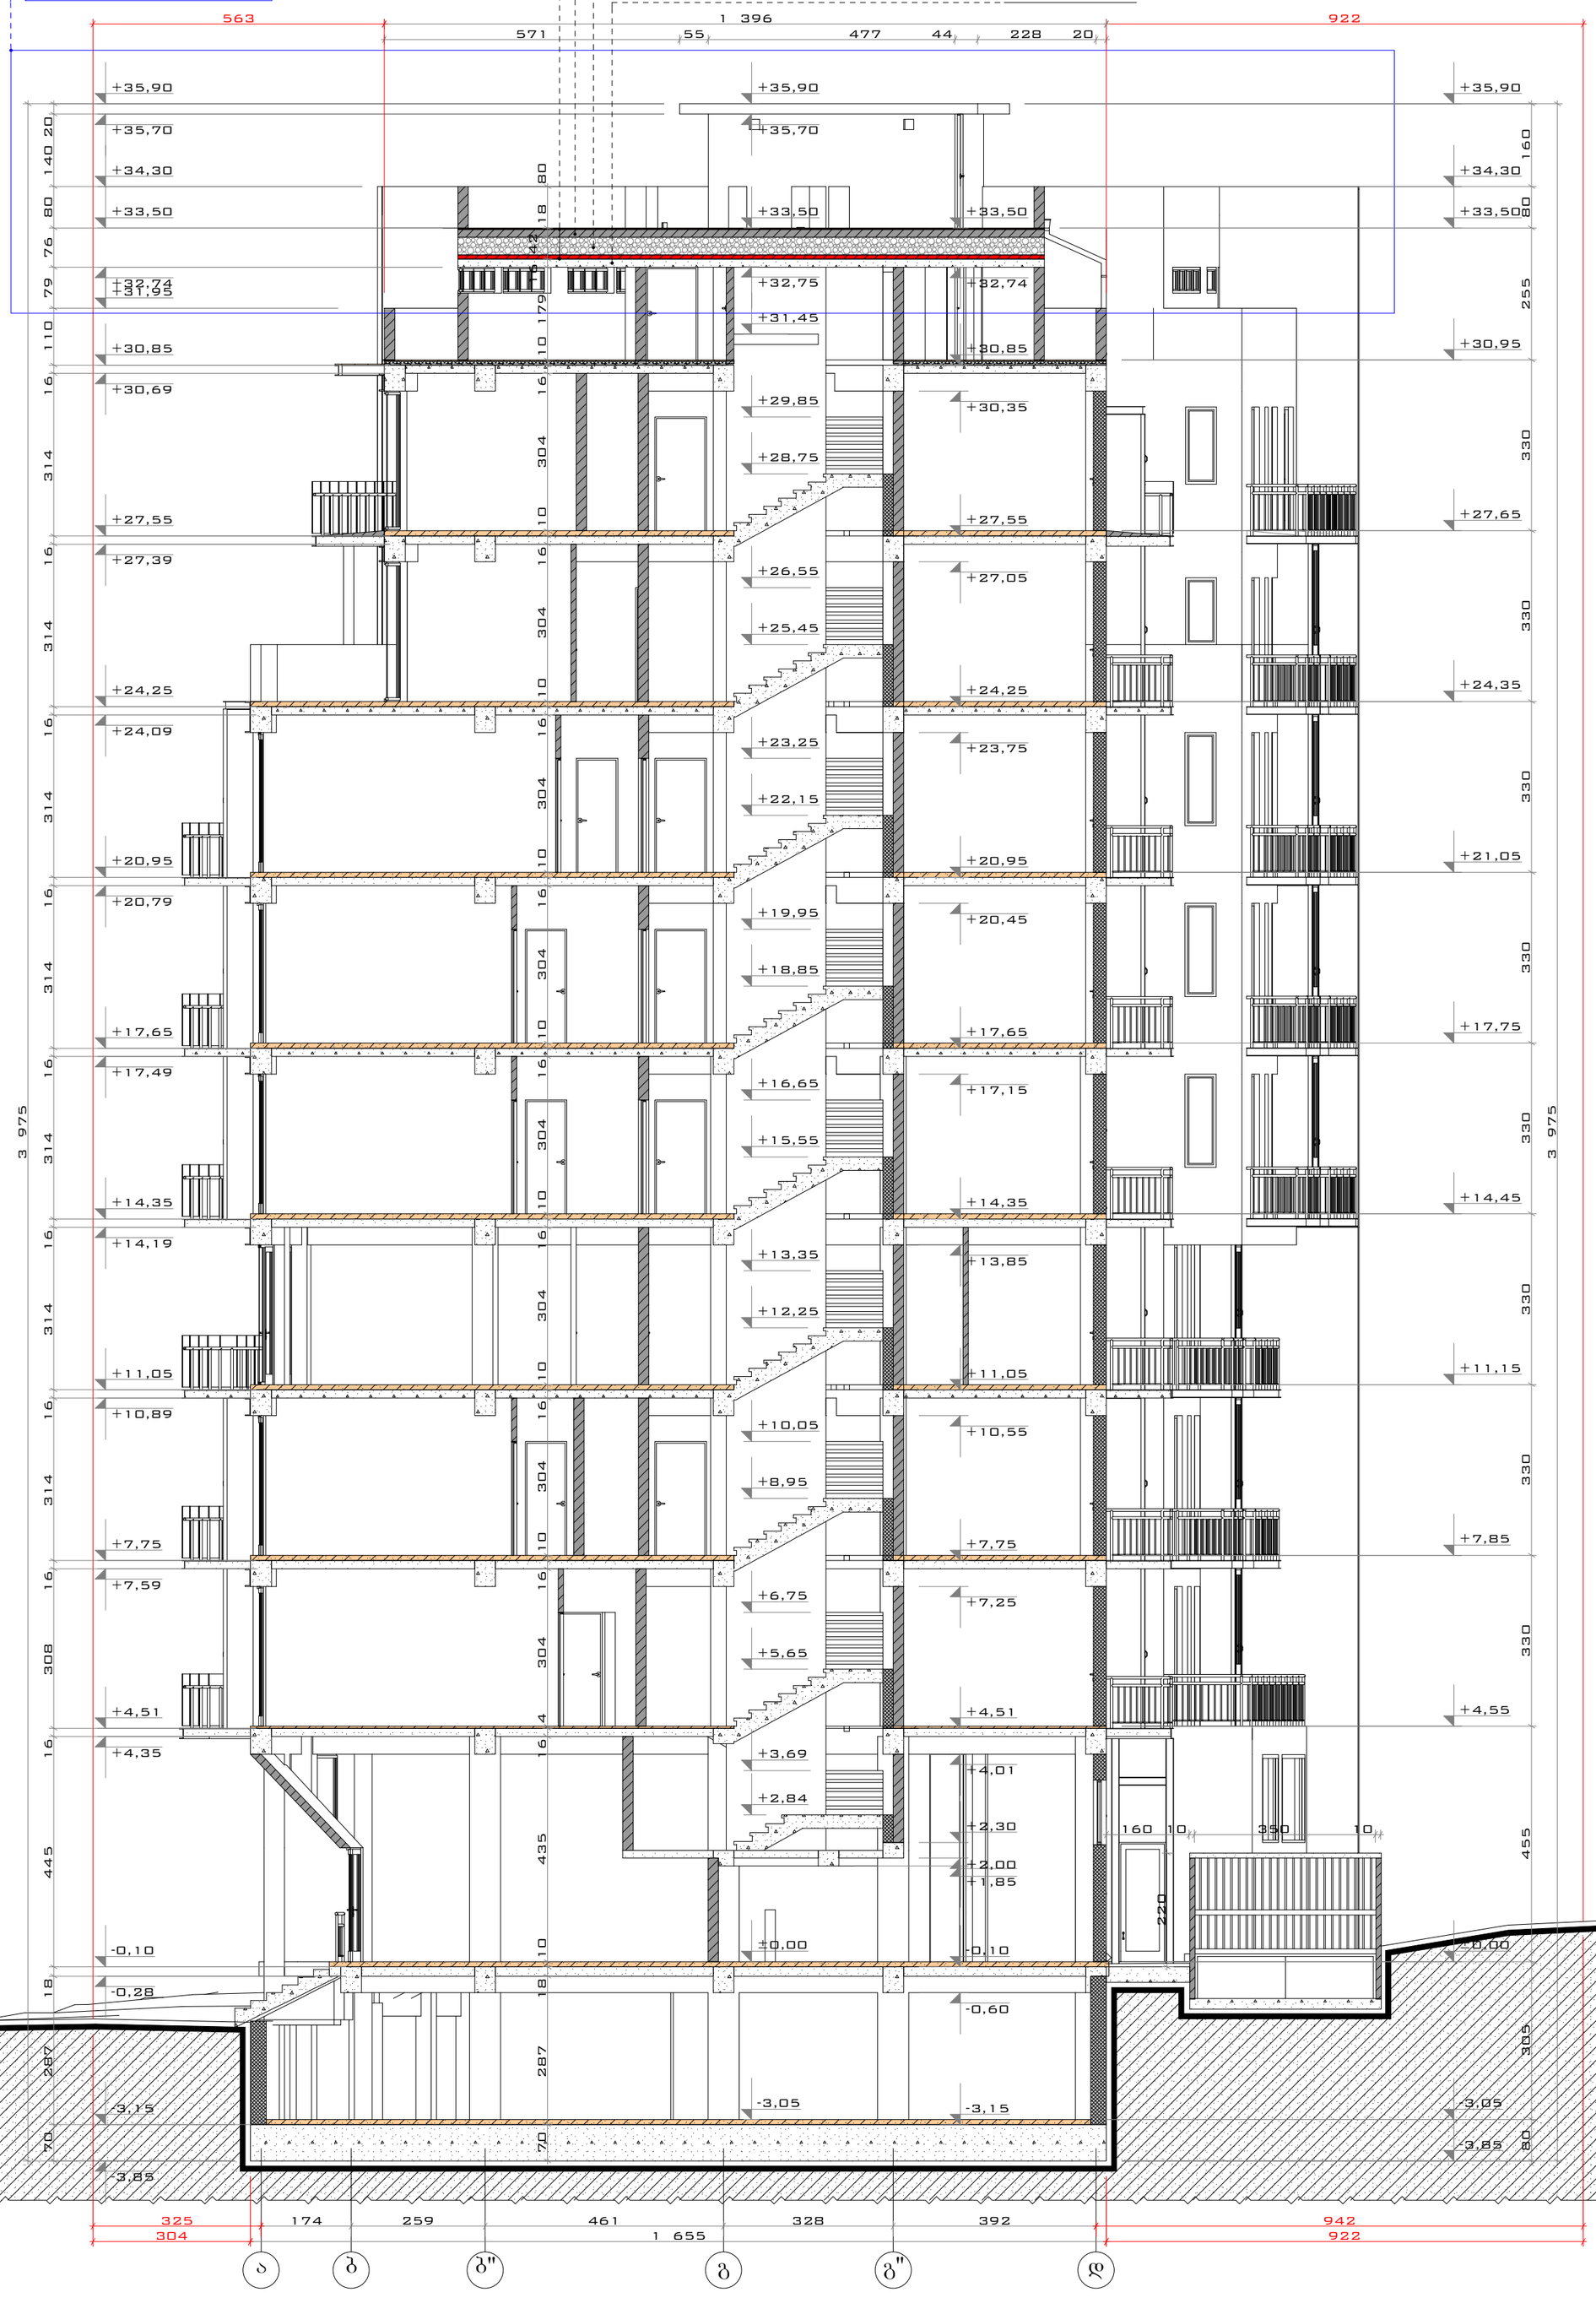

ჭრილი 2-2	საპროექტო ობიექტის მისამართი	ექსპლიკაცია:	პირობითი აღნიშვნები:	არქიტექტურული ნაწილი
	ქ. თბილისი ს. ჩიქოვანის ქ. №27, №25 და ჩაილურის ქ. №4			სტადია პროექტი - მ/პ
მასშტაბი: 1:100	დასაპროექტებელი ობიექტი			ფორმატი A - 2
	მრავალბინიანი საცხოვრებელი სახლის („ა" და „ბ" ბლოკის) კორექტირებული არქიტექტურული პროექტი			გვერდი .01.22
	დამკვეთი			
	შპს "დეველოპმენტ გრუპ„			

DEVELOPMENT GROUP
საქართველო, ქ. თბილისი
ქუჩა ტოლუჯი, № 56
ოფისი: (+995) 579 777 866
მობილური: (+995) 579 77 78 66
mail: development.group@hotmail.com

დირექტორი	ე. სოსინა	
მთ. არქიტექტორი	გ.მეტრეველი	
დახაზა	გ.მეტრეველი	
კონსტრუქტორი	მ.ხაველიძე	

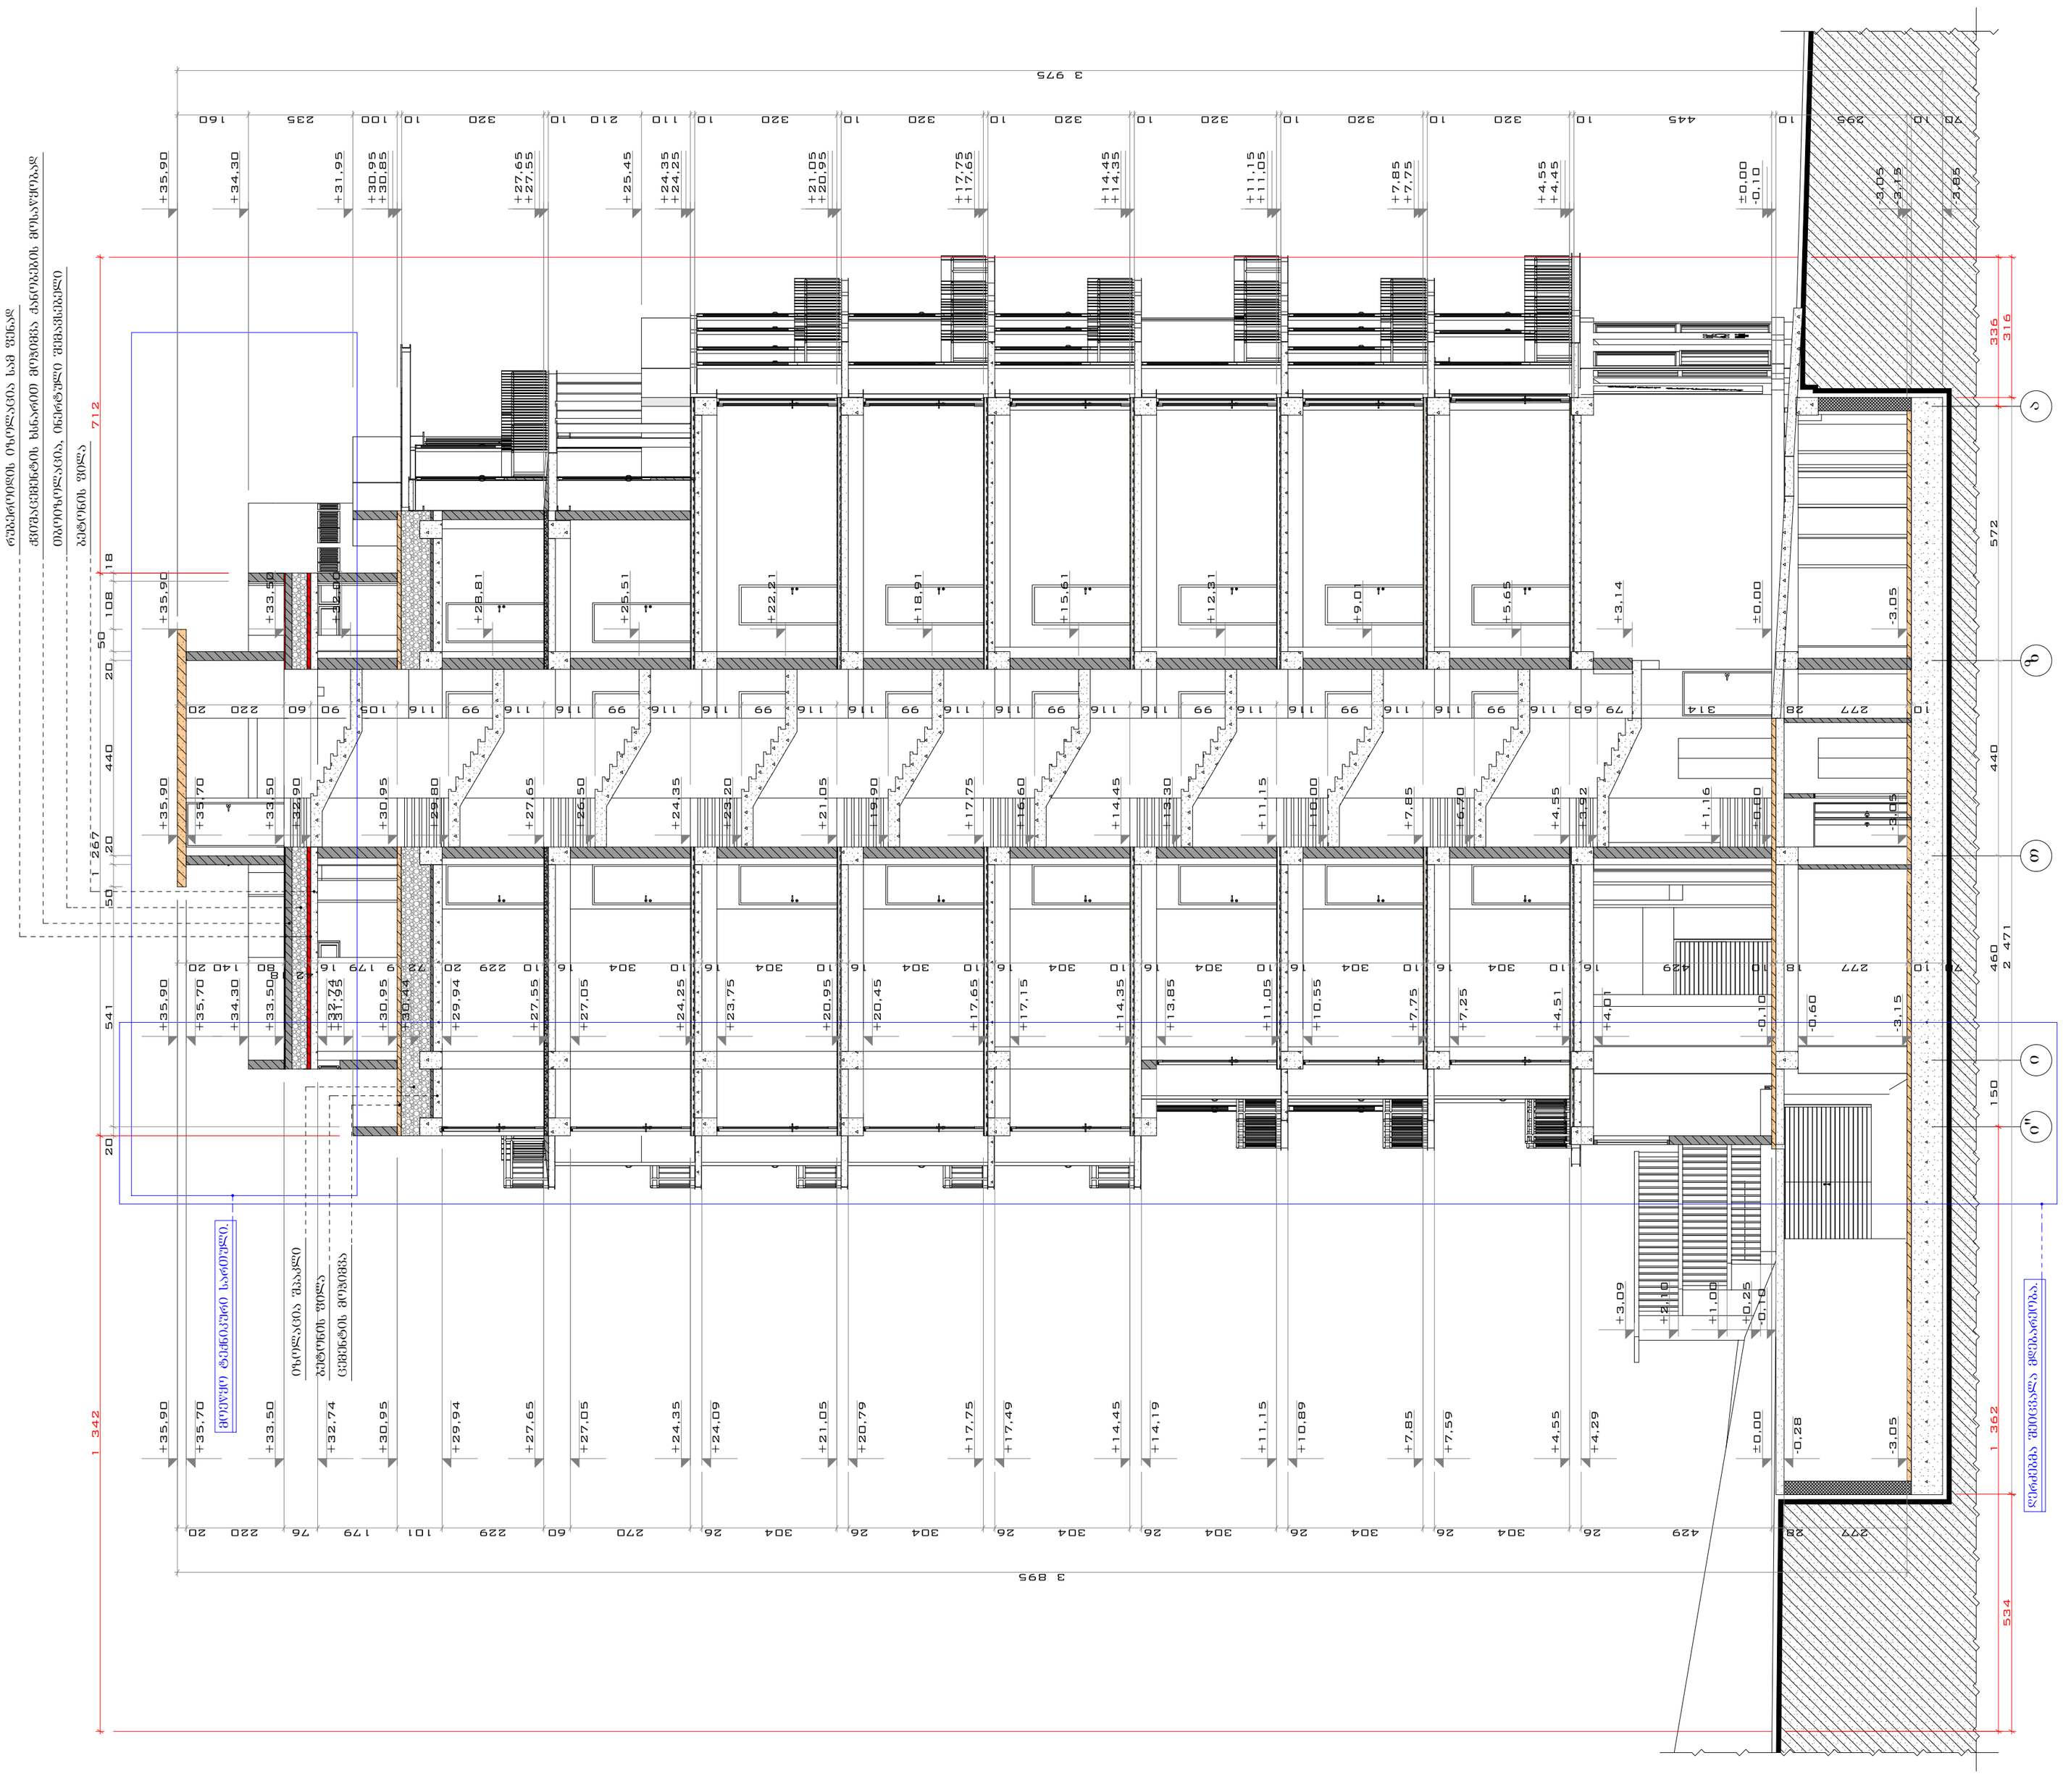
ნაგებობის ტიპიური ფასადის ნაწილი
საცხოვრებელი კორპუსი - მ3
ფილიალი
A-2
ვერსია
.0123
დატვირთვა
მ. სიხარული
მათ. ანჩხეტიძეები
დამტკიცებული
ტექნიკური პირობები
ნაგებობის ტიპიური ფასადის ნაწილი
ტექნიკური ნაწილი
ზომები 3-3
მასშტაბი: 1:100
შპს "დეველოპმენტ გრუპი"
mail: development.group@hotmail.com