
საქართველო

ქ. თბილისის მერია

მიწის ნაკვეთის ტოპოგრაფიული

გეგმა

მისამართი: ქ. თბილისი"ვარკეთილი-2"-ის I მ\რ-ის ტერიტორია

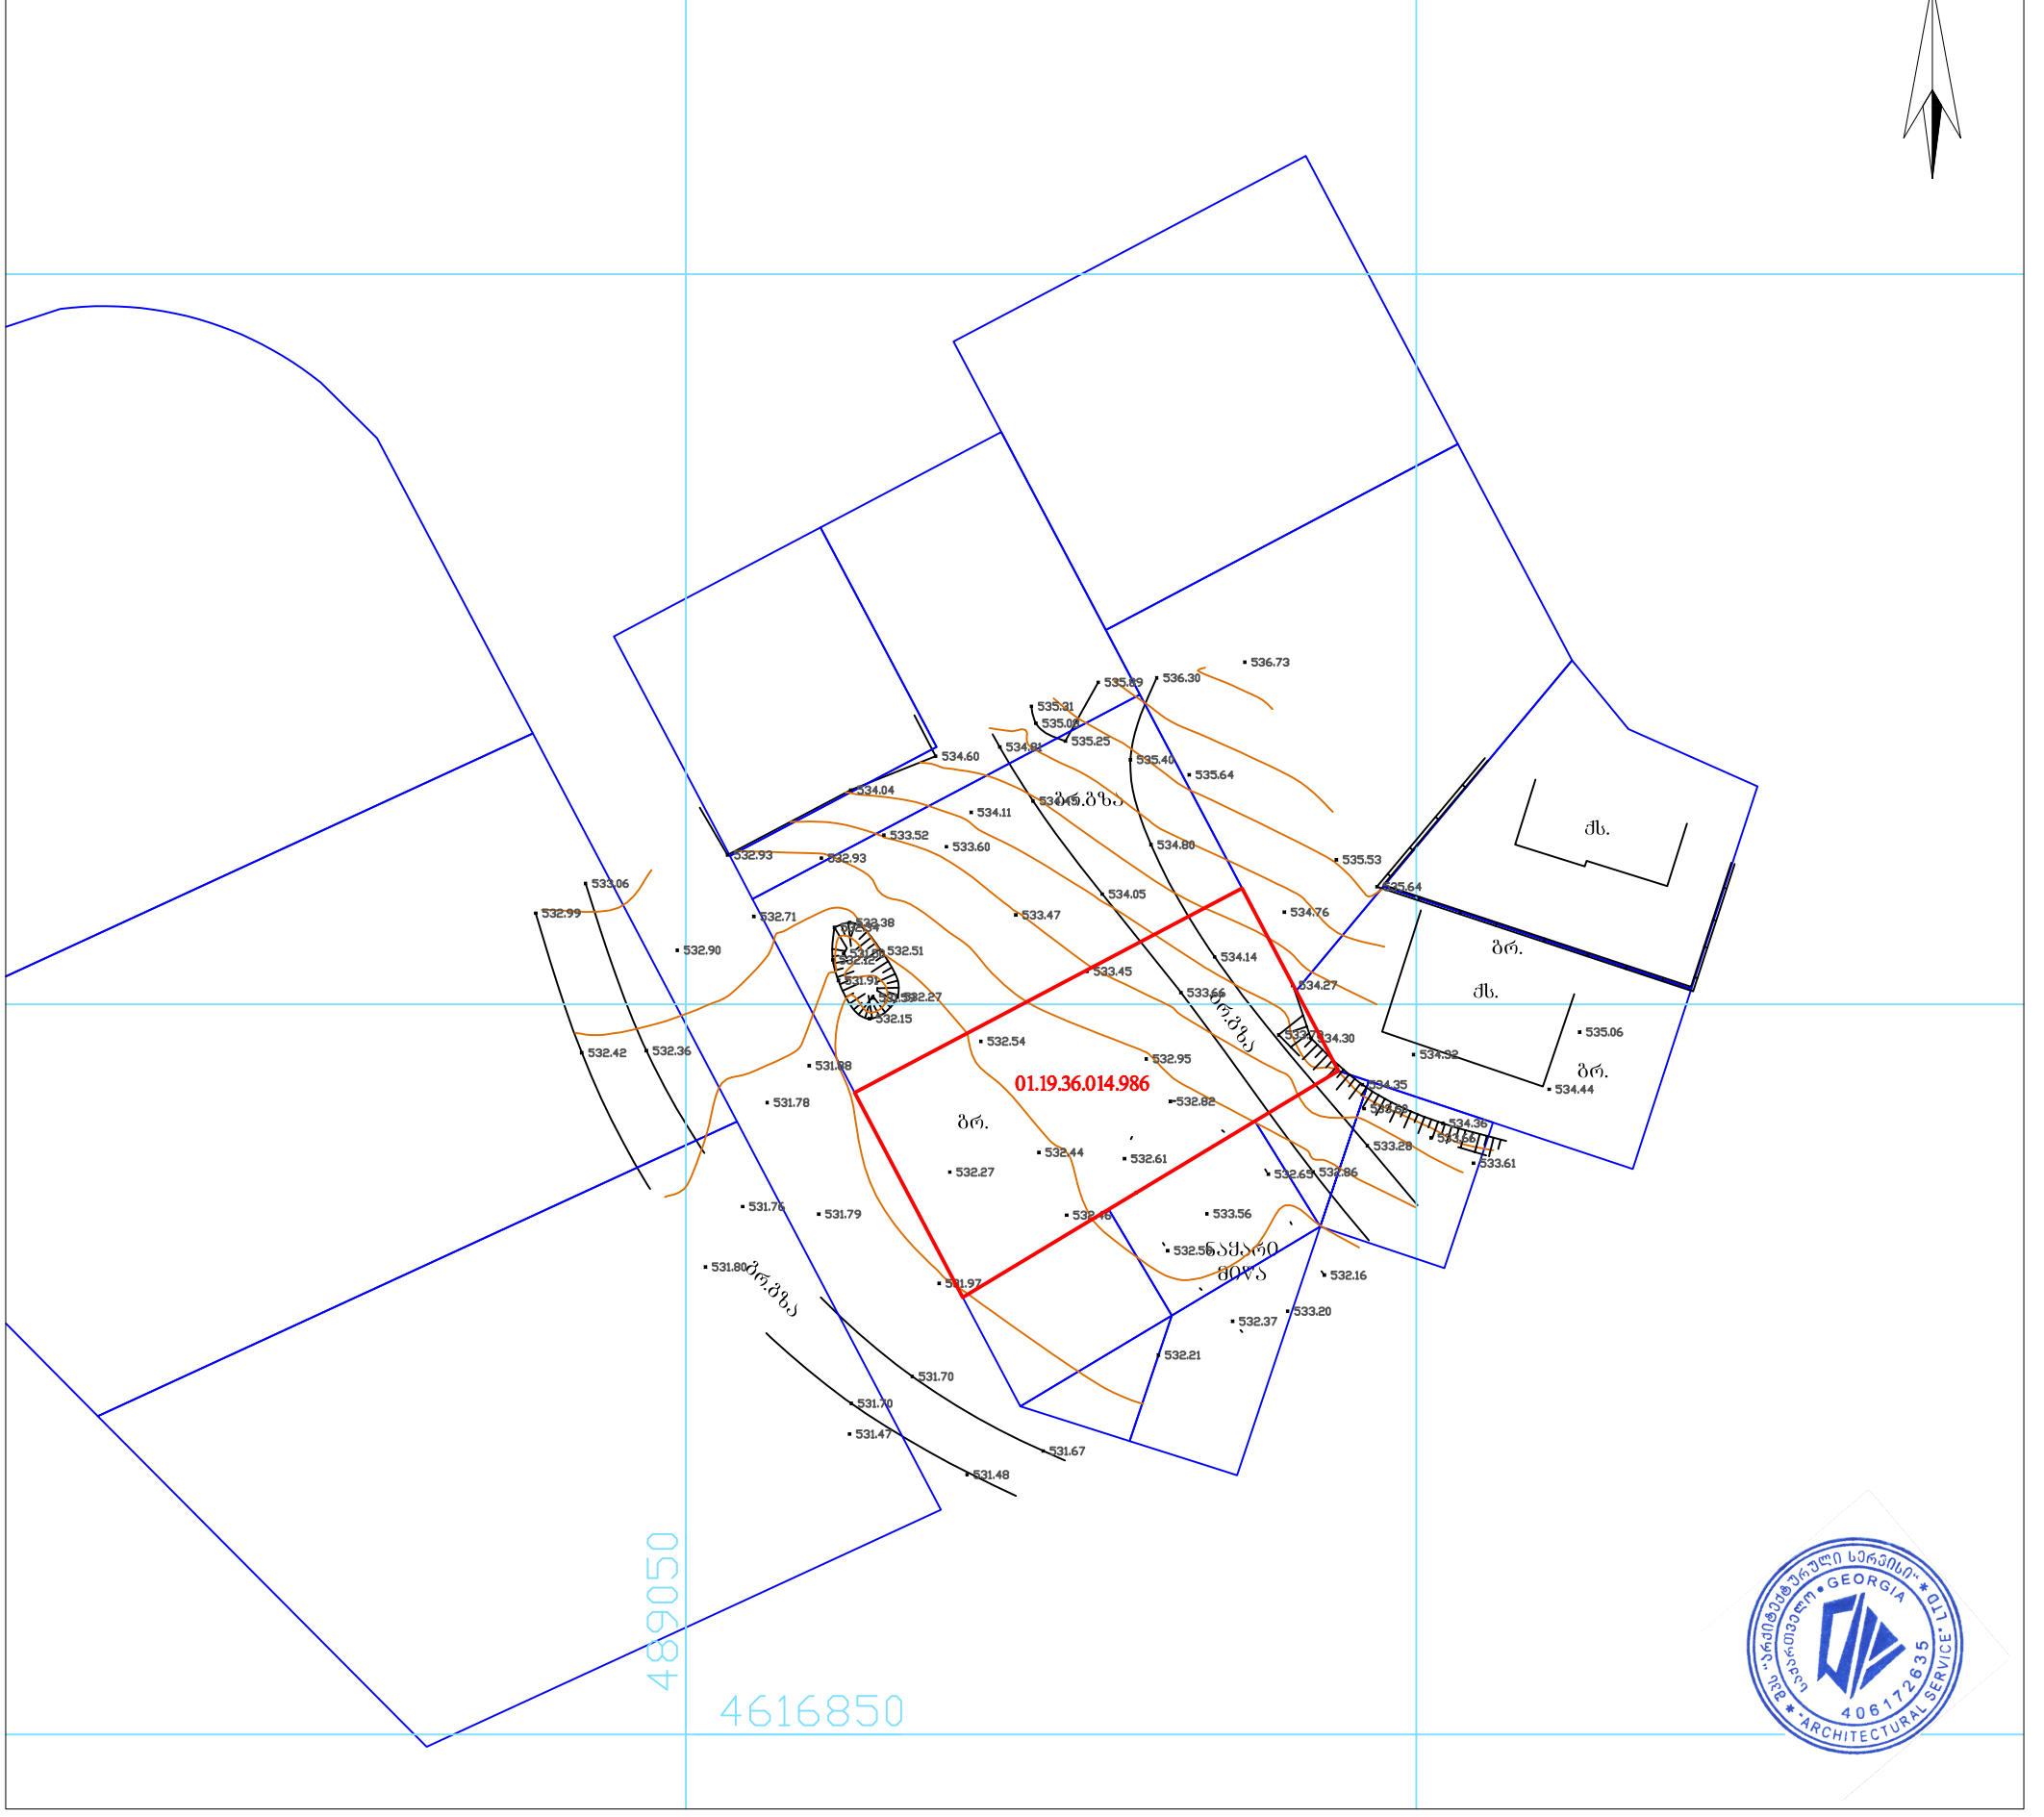

პირობითი აღნიშვნები

WGS 1984 -ის კოორდინატთა სისტემის UTM პროექცია

ქს	საცხ. შენობა		ბორდიული		ჭიშკარი
			ხის ღობე		
ქა	არასაცხ. შენობა		ღობე		ბეტონი
	ფარდული		ქვის კედელი	წ	წყალგაყვანილობა
	მშენებარე შენობა		კედელი	გ	გაზი
			ფლატე	კ	კანალიზაცია
	სატრანსფორ. ჯიხური		რკინიგზა	სან	სანიაღვრე
	ხეები		სამეთვალყურეო ჭები	კგ	კავშირგაბმულობა
	გარე განათება		ელ. გადამცემი ხაზი	ელ. ქსელები	
				თგ	გათბობა

შენიშვნა:

რეგისტრირებული მიწის ნაკვეთის საკადასტრო საზღვარი

მომიჯნავედ რეგისტრირებული მიწის ნაკვეთის საკადასტრო საზღვარი

მიწის სამუშაოების შესრულებისას შეატყობინეთ კომუნიკაციის წარმომადგენლებს

შპს „არქიტექტურული სერვისი“

საქართველო, თბილისი, მტკვრის ქუჩა №6

მობ: +995 579 79 55 22

LTD "ARCHITECTURAL SERVICE"

6 Mtkvari St. Tbilisi, Georgia

დირექტორი:		ბ. მეტრეველი
აზომა:		ა. სამაკაშვილი
დახაზა:		ა. სამაკაშვილი
დამკვეთი:		

მაშტაბი: 1:500

17.03.2018 წ.