
საქართველო
ქ. თბილისის მერია
სსიპ თბილისის არქიტექტურის სამსახური

მისამართი: ქალაქი თბილისი , კახეთის გზატკეცილი ,
შპს \"ენერგო\" ნომერი:208153415 საკუთრებაში არსებული 113კვ.მ. არასასოფლო-სამეურნეო
დანიშნულების მიწის ნაკვეთის და მისი მიმდებარე ტერიტორიის ტოპოგრაფიული

გეგმა

სამსახურის უფროსი: /----------/

საფუძველი:

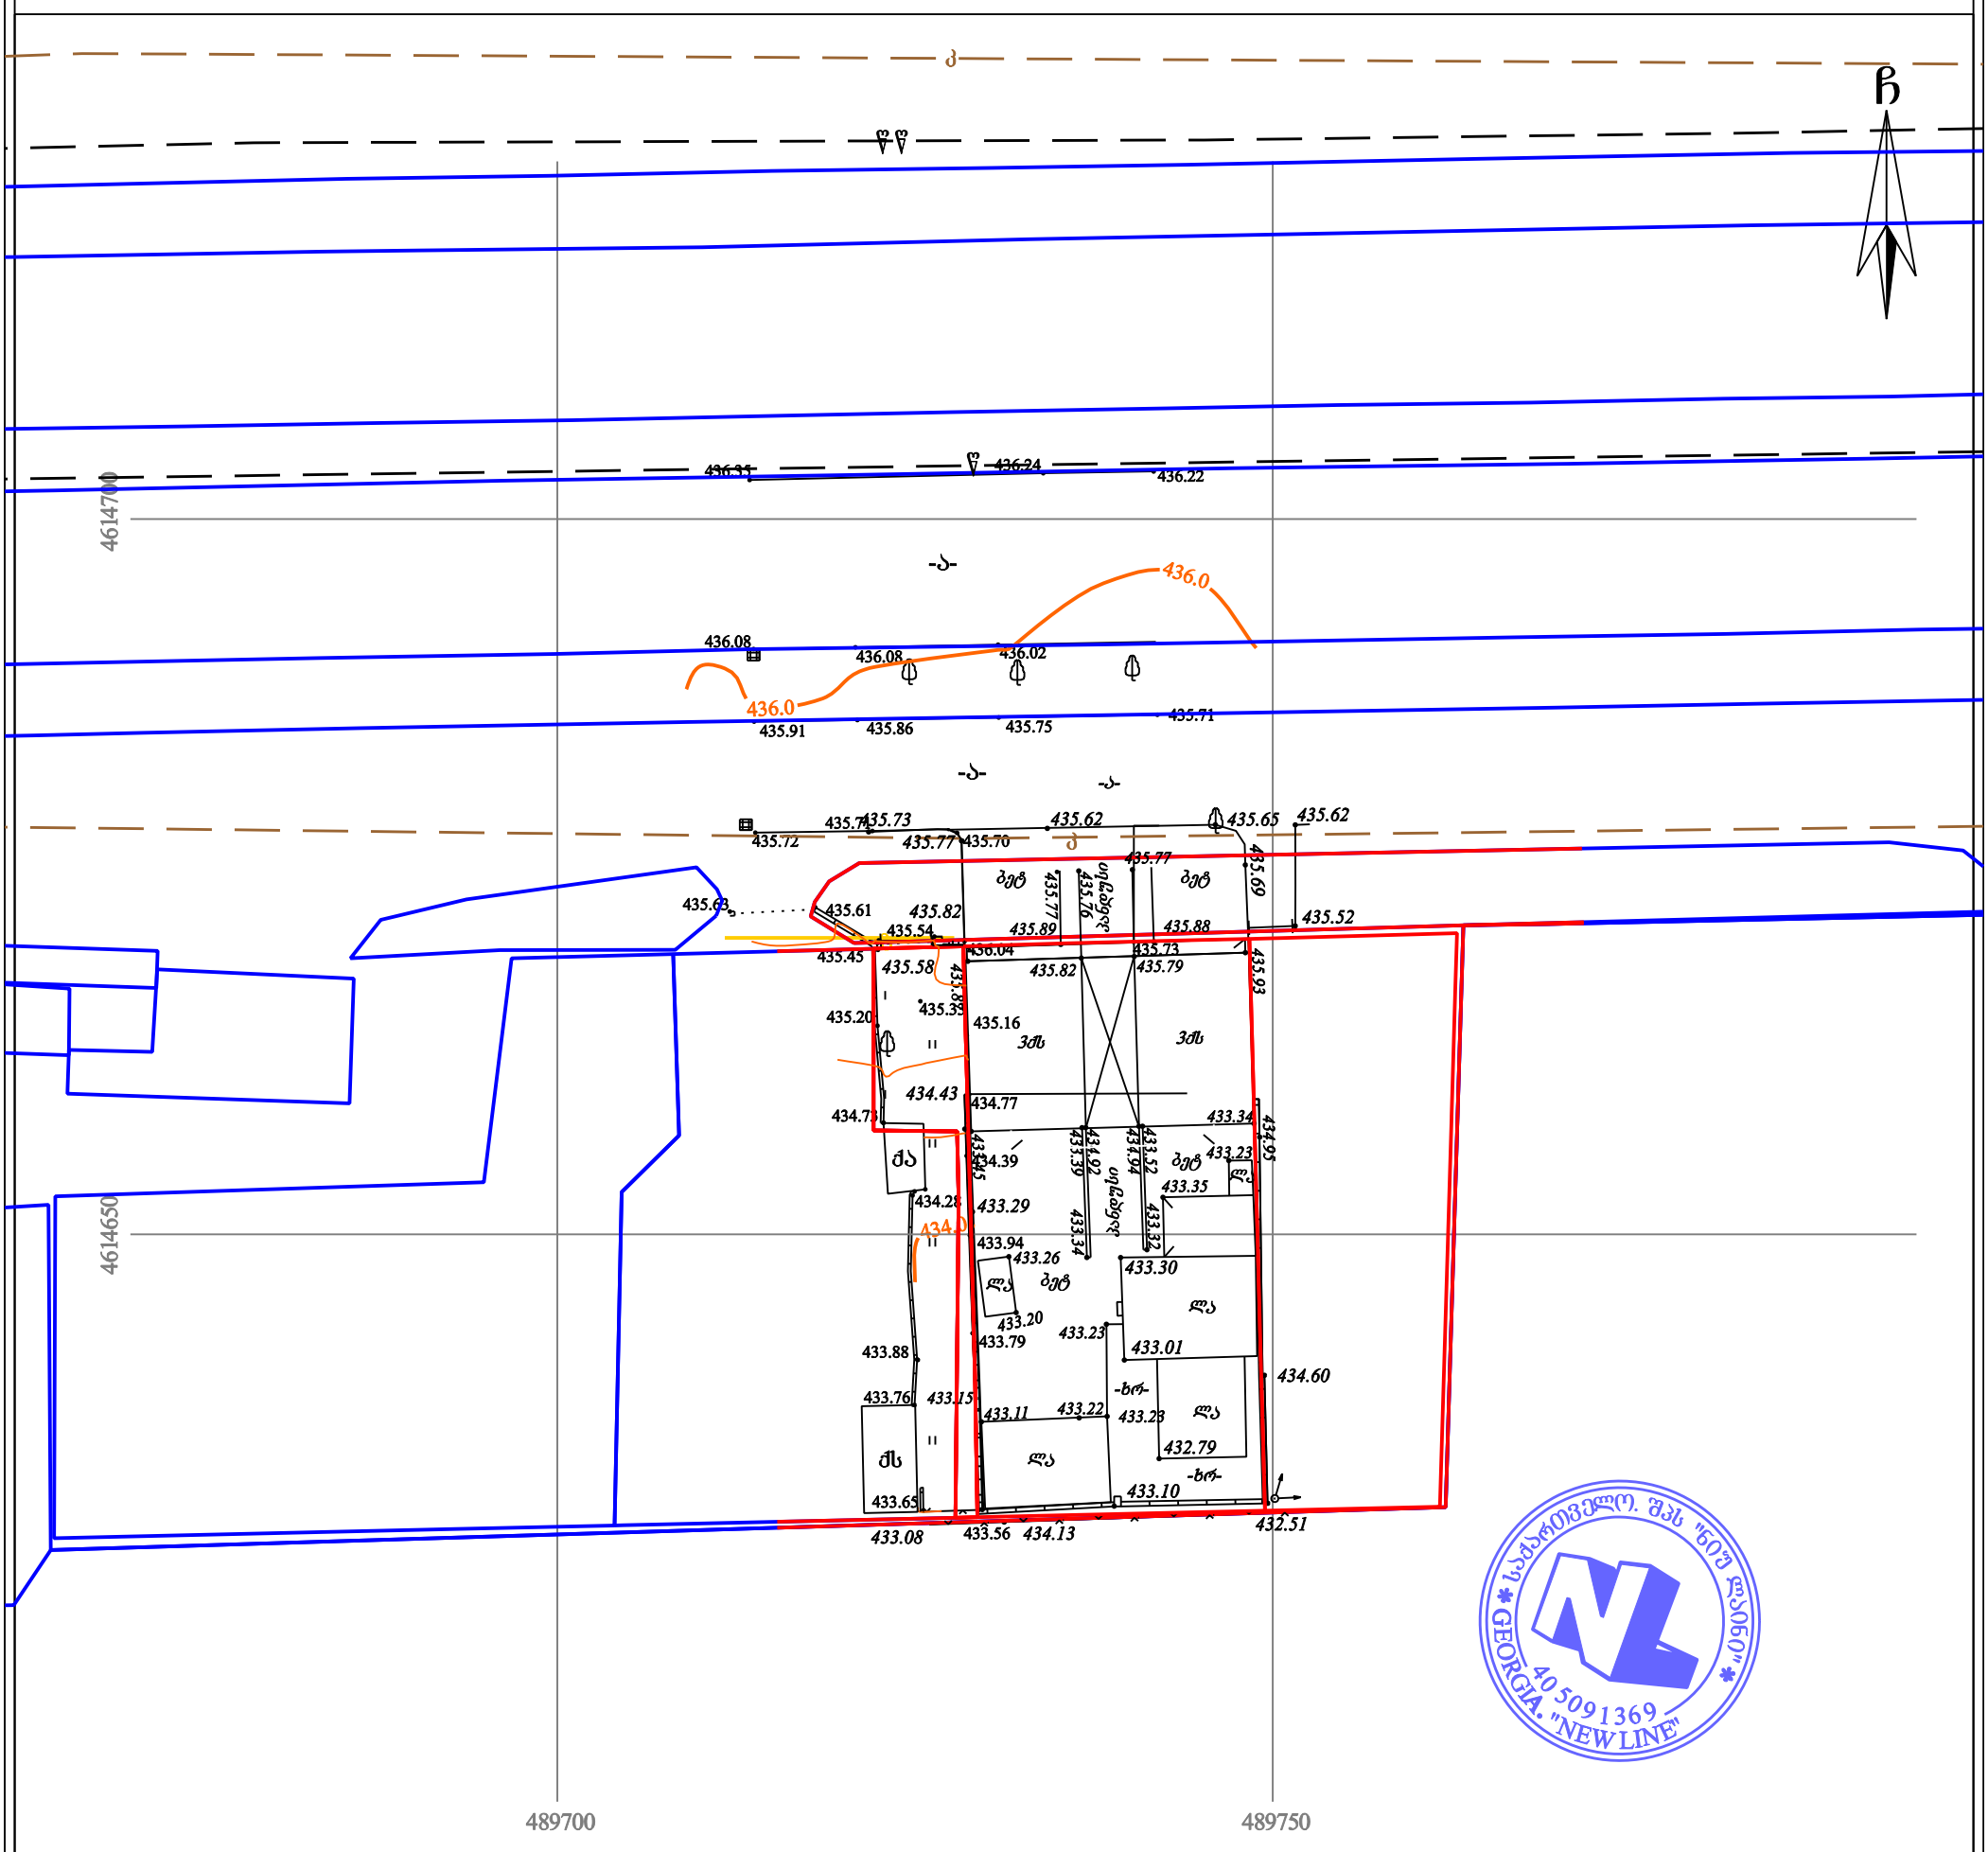

პირობითი აღნიშვნები

WGS 1984-ის კოორდინატთა სისტემის UTM პროექცია

ძს	საცხ. შენობა		ხის ღობე	წ	წყალგაყვანილობა
ძა	არასაცხ. შენობა		ღობე	გ	გაზი
	ფარდული		ქვის კედელი	კ	კანალიზაცია
	მშენებარე შენობა		კედელი	სან	სანიაღვრე
	სატრანსფორ. ჯიხური		ფლატე	კბ	კავშირგაბმულობა
	ხეები		რკინიგზა		ელ. ქსელები
	გარე განათება		სამეთვალყურეო ჭები	თბ	გათბობა
			ელ. გადამცემი ხაზი		

შენიშვნა: 1) გეგმაზე დატანილია საჯარო რეესტრში რეგისტრირებული ნაკვეთის საზღვარი

2) მიწის სამუშაოების შესრულება შეათანხმეთ კომუნიკაციის წარმომადგენლებთან

NEW LINE
www. nline.ge

შპს 'ნიუ ლაინი'
საქართველო, თბილისი ჩერქეზიშვილის № 25
ტელ: 0322 14 75 10
Ltd „newline "
25 cherqezishvili street, Tbilisi, Georgia,
tel: 0322 14 75 10
info.newline7@gmail.com

დირექტორი:		გ. გულიაშვილი
აზომა:		გ. გულიაშვილი
დახაზა:		გ. გულიაშვილი
მაშტაბი: 1:500		20/03/2018 წ.