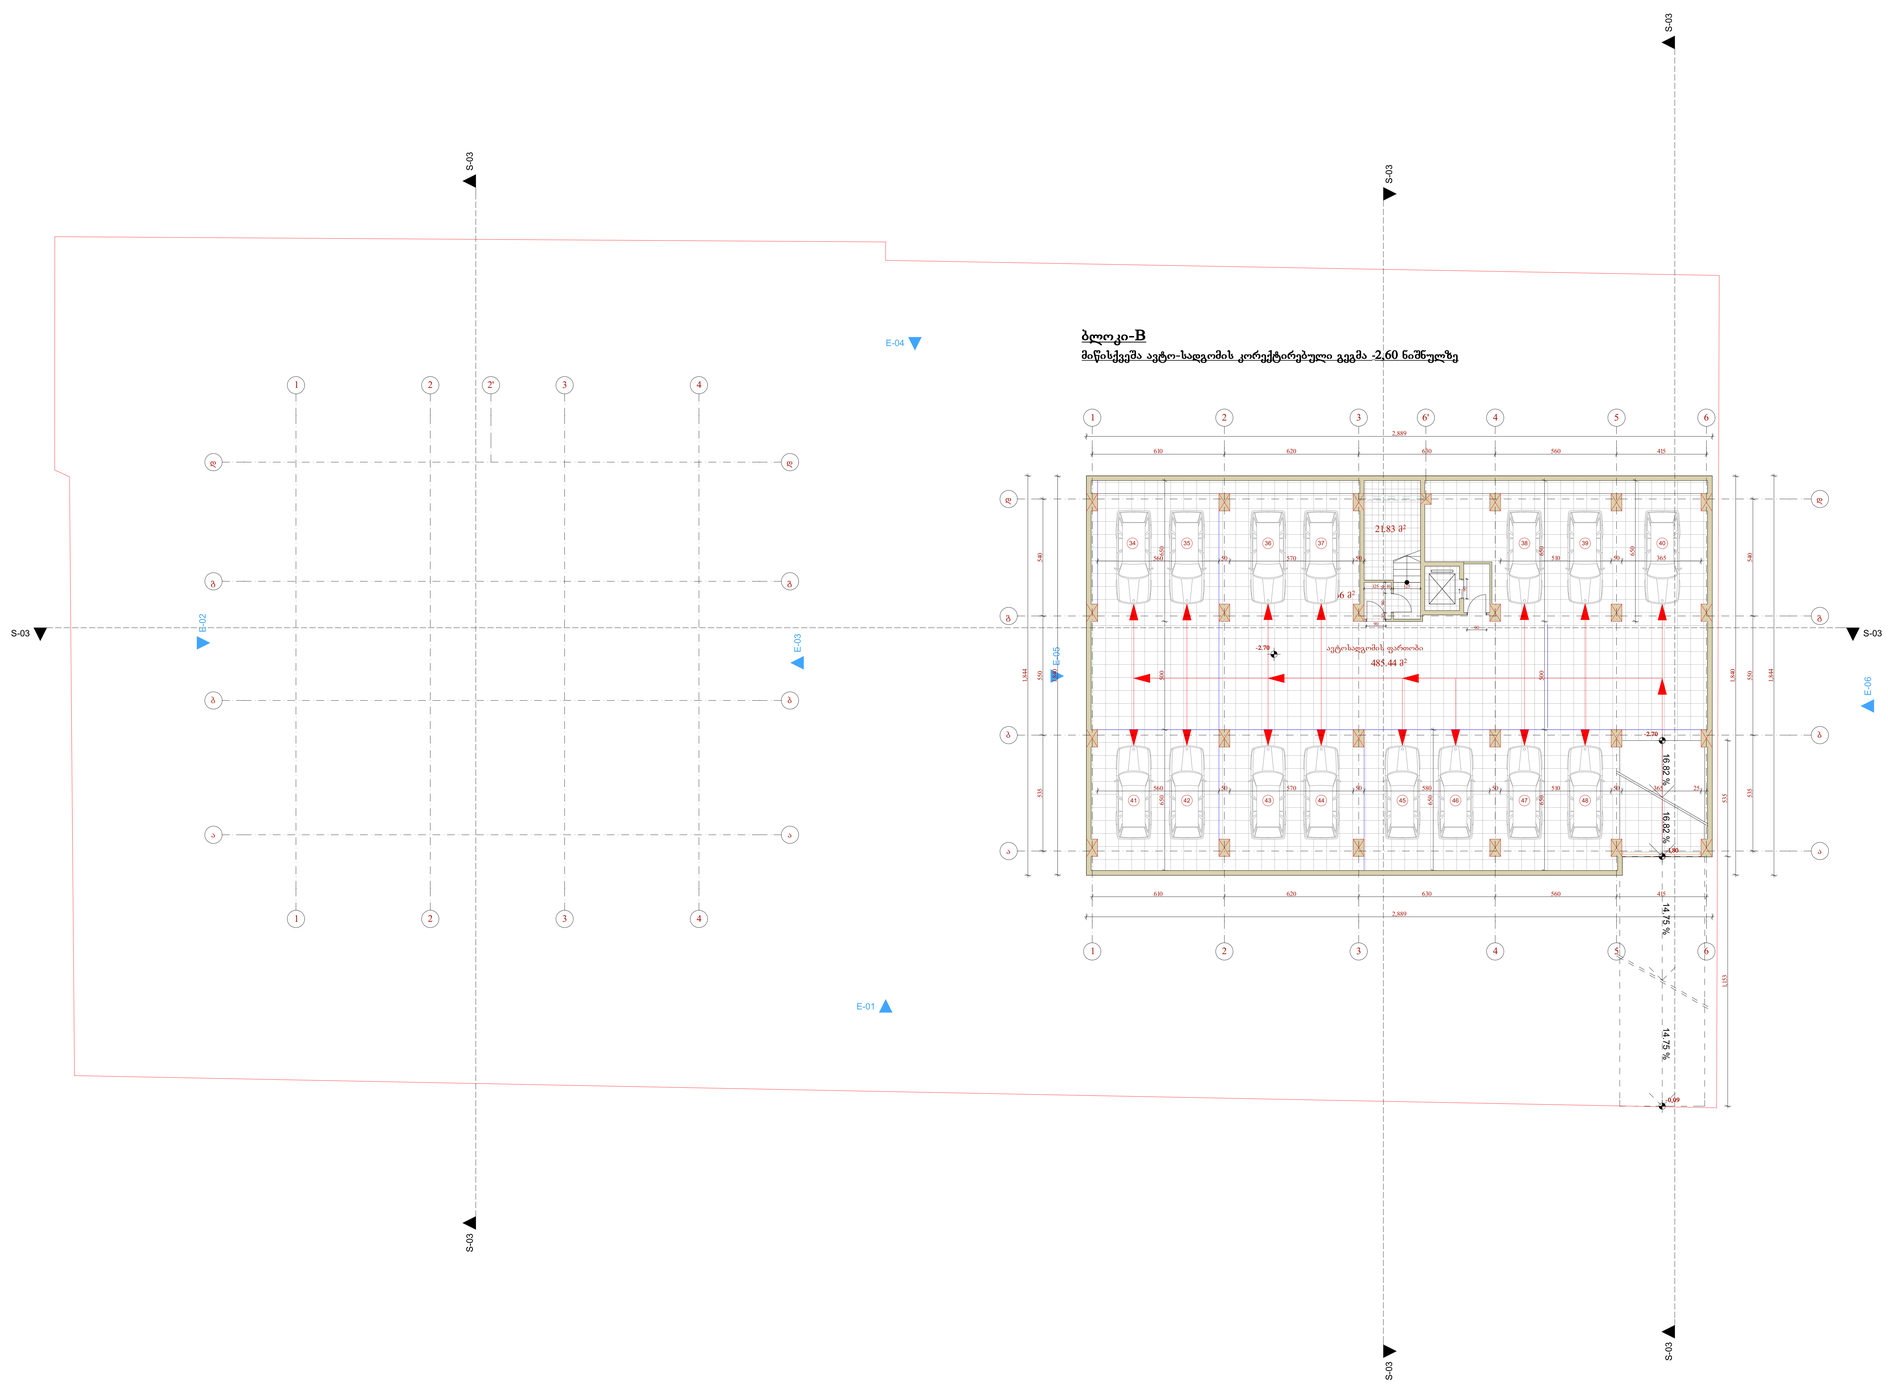
ბლოკი-B

მიწისქვეშა ავტო-სადგომის კორექტირებული გეგმა -2.60 ნიშნულზე


S-03
S-03
S-03
E-04
E-01
E-02
E-03
E-05
E-06
1
2
2'
3
4
6'
5
6
21.83 მ²
485.44 მ²
ავტო-სადგომის ფართობი
-2.70
-2.90
-0.99
16.82 %
14.75 %
2,889
630
620
560
415
565
570
580
430
365
560
580
430
365
565
570
580
430
365
560
580
430
365
565
570
580
430
365
560
580
430
365

335.87 მ²

532.73 მ²

კ1-ს განმსაზღვრელი ფართობი 868,60 მ²
მ. 1:200

ბლოკი-A
ავტო-სადგომის სართულის გეგმა ±0,00 ნიშნულზე

ბლოკი-B
სართულის კორექტირებული გეგმა ±0,00 ნიშნულზე

335.87 მ²

485.06 მ²

A ბლოკი

B ბლოკი

განაშენიანების რეგულირების ხაზი

განაშენიანების სავალდებულო ღერძი ხაზი

ქუჩის ღერძის ხაზი

naleqis gadamyvani

Seublavi kibe

ავტოსადგომის ფართობი 80.60 მ²

ავტოსადგომის ფართობი 78.43 მ²

საცხოვრებლის ფართობი 66.27 მ²

კომერციული ფართობი 119.66 მ²

49.26 მ²

69.15 მ²

190.58 მ²

108.56 მ²

844.94 მ²

კ3-ს განმსაზღვრელი ფართობი 844,94 მ²
მ. 1:200

335.87 მ²

577.84 მ²

საერთო მოშენების ფართობი 913,71 მ²
მ. 1:200

485.06 მ²

±0.00

სართულზე კ2-ს განმსაზღვრელი ფართობი 485,06 მ²
მ. 1:200

ექსპლიკაცია:

საერთო მიშენების ფართობი - 913,71 მ²
კ3-ს განმსაზღვრელი ფართობი - 844,94 მ²

A-ბლოკი
კ1-ს განმსაზღვრელი ფართობი - 335,87 მ²
ავტოსადგომის ფართობი - 258,60 მ²
კიბის უჯრედის და სადარბაზოს ფართობი: 53,66 მ²

B-ბლოკი
კ1-ს განმსაზღვრელი ფართობი - 532,73 მ²
სართულზე კ2-ს განმსაზღვრელი ფართობი - 485,06 მ²
ავტოსადგომის ფართობი: 159,03 მ²
კომერციული ფართობი: 228,22 მ²
კიბის უჯრედის და სადარბაზოს ფართობი: 66,27 მ²

შენიშვნები:

პირობითი აღნიშვნები:

- ნაცელი ხაზი
- შენობაში შესასვლელი
- ღერძის ხაზი
- ჭრილის ხაზი
- რელიეფორის ხაზი

AB5

შ. პ. ს. ეი ბი 5, ინგოროყვას ქ. 19, 0179 თბილისი

დირექტორი: დ. ლისაპერიძე
არქიტექტორი: დ. ჭკუასელი
არქიტექტორი: დ. ლისაპერიძე

დამკვეთი:

შპს. ხოლად ბილდინგ

პროექტის საჭვლწოდება:
მრავალბინიანი საცხოვრებელი სახლი

ქ.თბილისი, სოფ. დიღომი, ს.კ.: 01.72.14.036.700


არქიტექტურული ნაწილი
ნახაზი:
0 სართულის გეგმა


ფურცელი: A.02.2 (59)


მასშტაბი: 1:100, 1:200 ფორმატი: A3

3/26/2018

სართულზე კ2-ს განმსაზღვრელი ფართობი 843,67 მ²
მ. 1:200

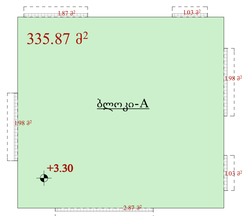

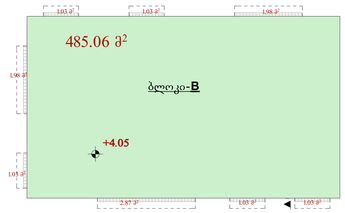

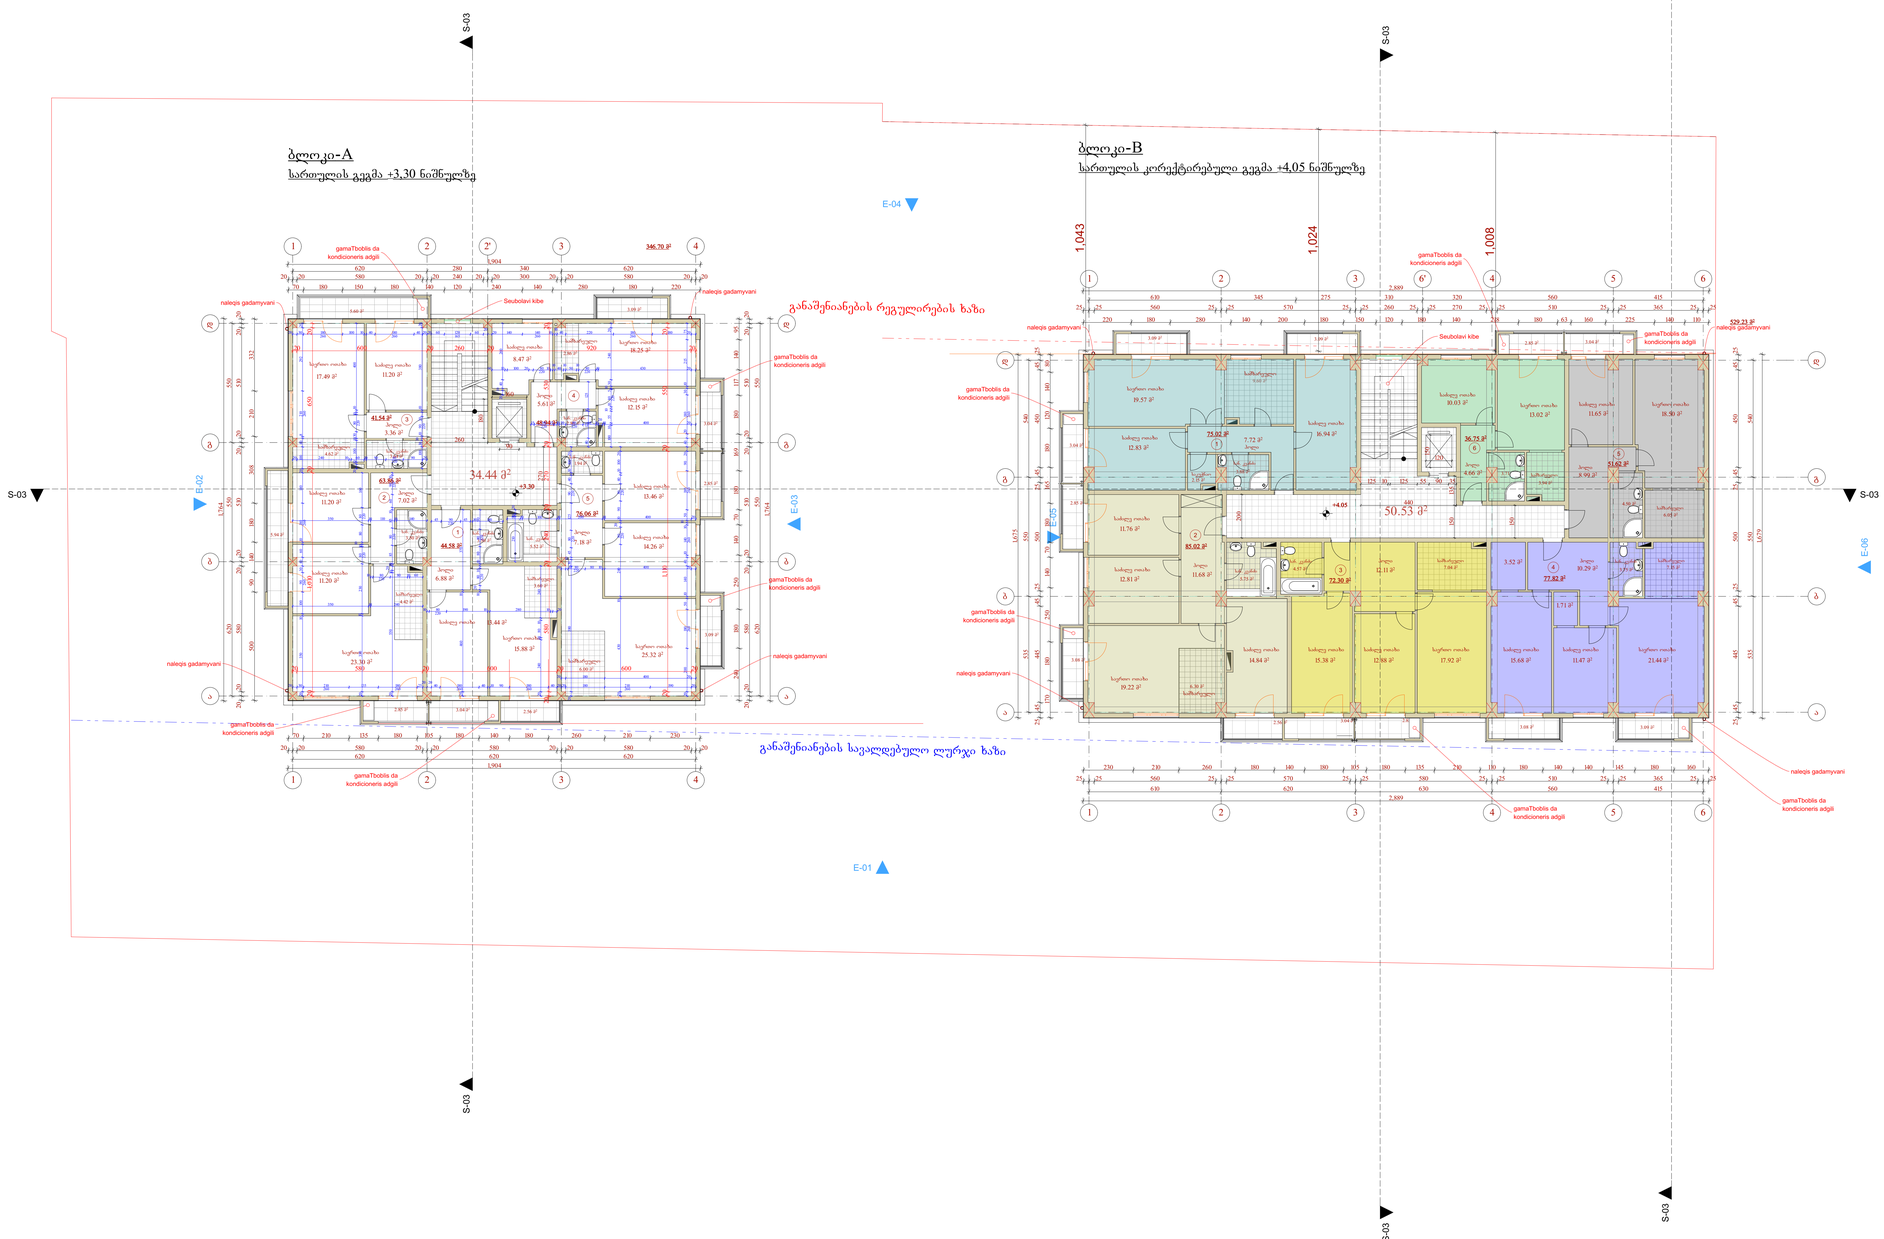

ექსპლიკაცია:

A-ბლოკი
სართულზე კ2-ს განმსაზღვრელი ფართობი - 346,63 მ²
საცხოვრებელი ფართობი - 274,98 მ²
სპეციალური ფართობი - 32,06 მ²
კიბის უფრების და სადარბაზოს ფართობი: 34,44 მ²

B-ბლოკი
სართულზე კ2-ს განმსაზღვრელი ფართობი - 497,04 მ²
საცხოვრებელი ფართობი - 398,53 მ²
სპეციალური ფართობი - 35,66 მ²
კიბის უფრების და სადარბაზოს ფართობი: 50,53 მ²

შენიშვნები:

პირობითი აღნიშვნები:

- წითელი ხაზი
- ლურჯის ხაზი
- ჭრილის ხაზი
- რეგულირების ხაზი

AB5

შ. პ. ს. ეი ბი 5, ინგოროყვას ქ. 19, 0179 თბილისი

დირექტორი: დ. ლისაბერძე
არქიტექტორი: დ. ჭკუასელი
არქიტექტორი: დ. ლისაბერძე

დამკვეთი:

შ.პ.ს. სოლად ბილდინგ

პროექტის სახელწოდება:
მრავალბინიანი საცხოვრებელი სახლი

ქობულეთი, სოფ. დიდუბა, ს.კ.: 01.72.14.036.700


არქიტექტურული ნაწილი
ნახაზი:
1 სართულის გეგმა


ფურცელი: A.02.3 (59)

მასშტაბი: 1:100, 1:200 ფორმატი: A3


3/26/2018

სართულზე კ2-ს განმსაზღვრელი ფართობი 843,67 მ²
მ. 1:200

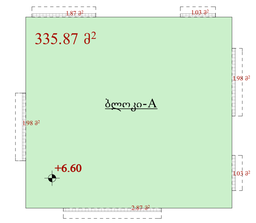


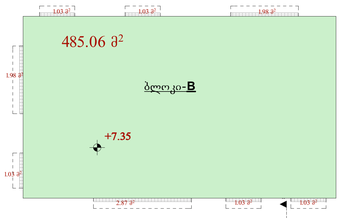

ბლოკი-A
სართულის გეგმა +6.60 ნიშნულზე

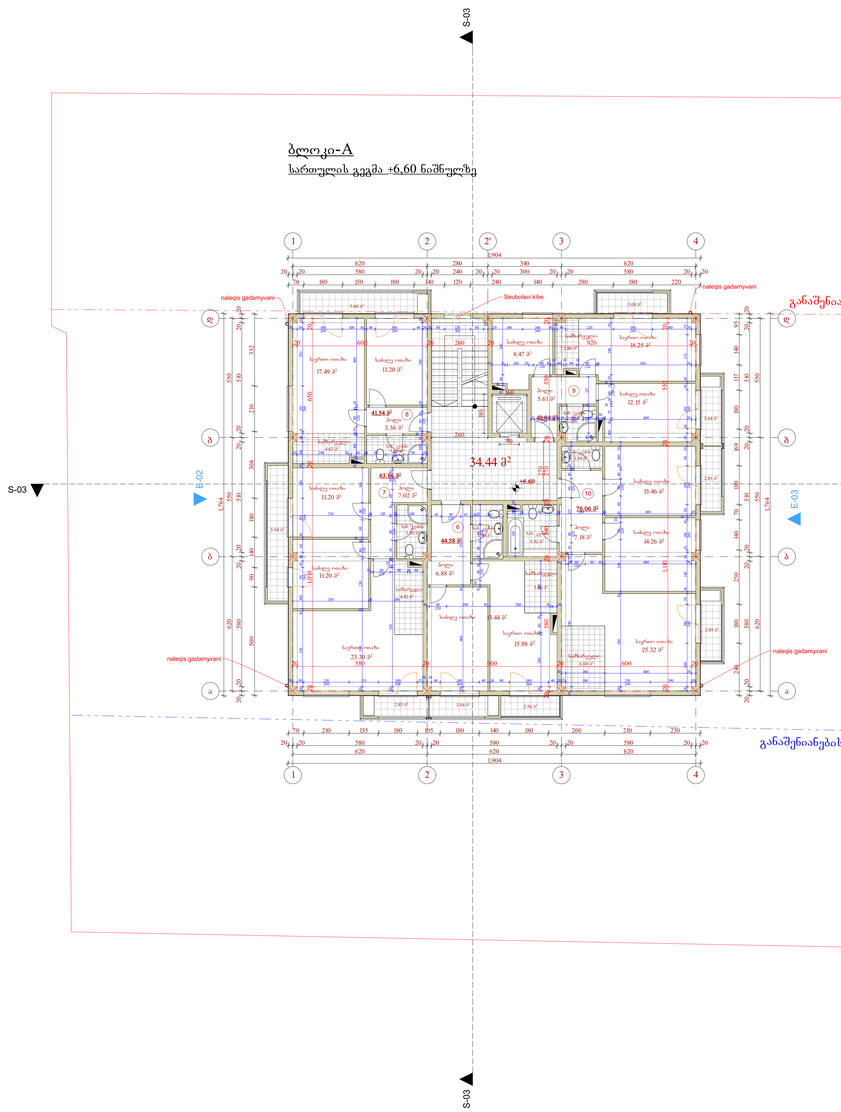

ბლოკი-B
სართულის კორექტირებული გეგმა +7.35 ნიშნულზე

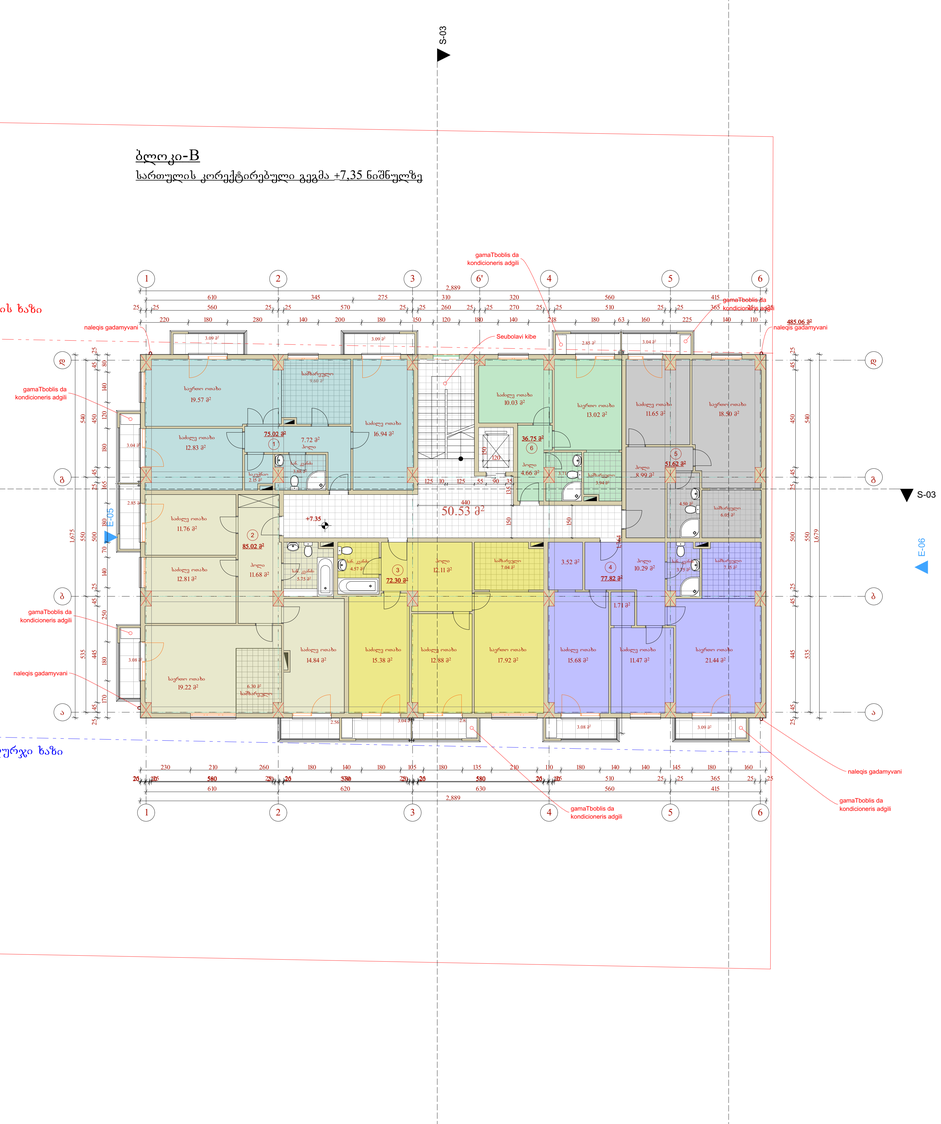

ექსპლიკაცია:

A-ბლოკი
სართულზე კ2-ს განმსაზღვრელი ფართობი - 346,63 მ²
საცხოვრებელი ფართობი - 274,98 მ²
სპორტული ფართობი - 32,06 მ²
ვაჭრობის უფრთხილო და სადგომების ფართობი: 34,44 მ²

B-ბლოკი
სართულზე კ2-ს განმსაზღვრელი ფართობი - 497,04 მ²
საცხოვრებელი ფართობი - 398,53 მ²
სპორტული ფართობი - 35,66 მ²
ვაჭრობის უფრთხილო და სადგომების ფართობი: 50,53 მ²

შენიშვნები:

პირობითი აღნიშვნები:

- წითელი ხაზი
- ლურჯის ხაზი
- ჭრილის ხაზი
- რეგულირების ხაზი

AB5

შ. პ. ს. „ა ბ ა 5, ინგოროყვას ქ. 19, 0179 თბილისი

დირექტორი: დ. ლისაბერიძე
არქიტექტორი: დ. ჭკუასელი
არქიტექტორი: დ. ლისაბერიძე

დამკვეთი:

შ.პ.ს. ხოლად ბილდინგ

პროექტის სახელწოდება:
მრავალბინიანი საცხოვრებელი სახლი

ქობილისი, სოფ. დღლიში, ს.კ.: 01.72.14.036.700

არქიტექტურული ნაწილი
ნახაზი:
2 სართულის გეგმა


ფურცელი: A.02.4 (59)


მასშტაბი: 1:100, 1:200 ფორმატი: A3

3/26/2018


სართულზე კ2-ს განმსაზღვრელი ფართობი 843,67 მ²

მ. 1:200

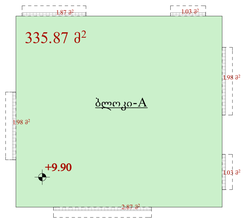


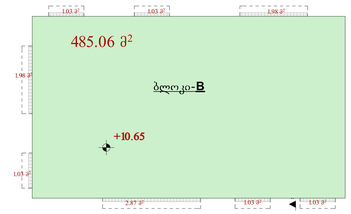

ბლოკი-A
სართულის გეგმა +9.90 ნიშნულზე

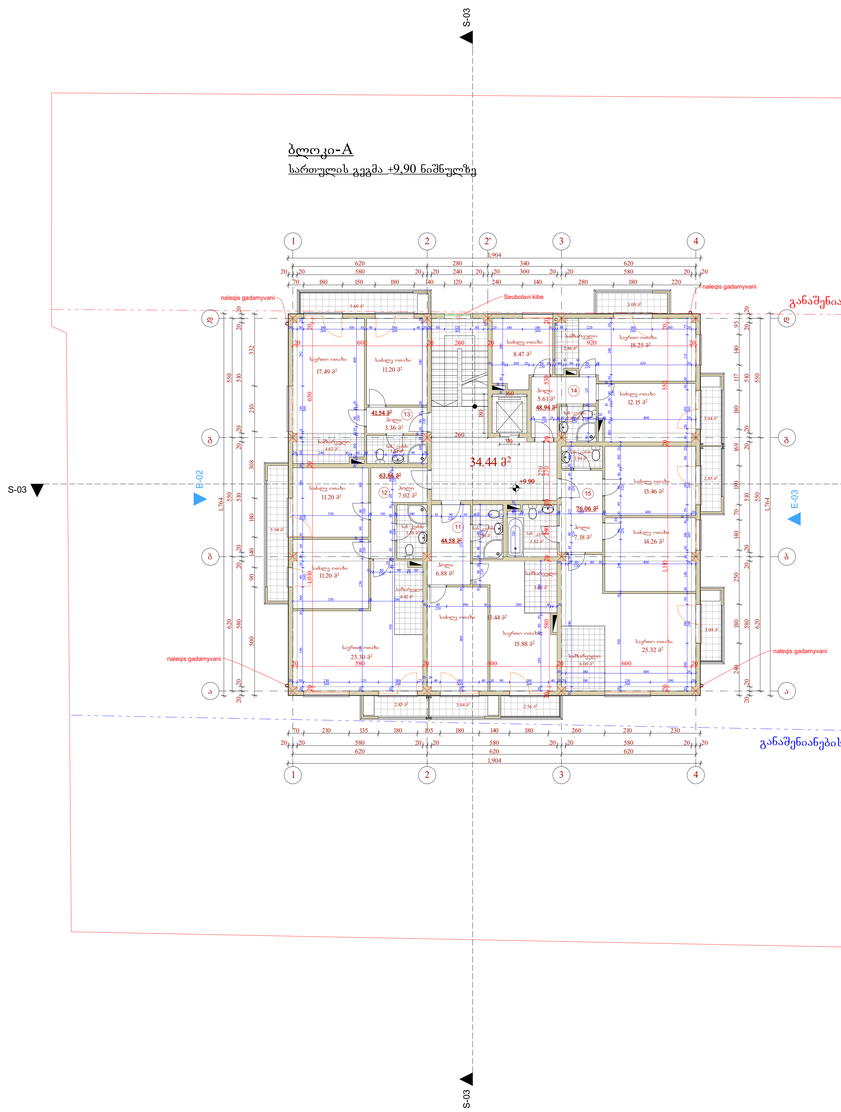

ბლოკი-B
სართულის კორექტირებული გეგმა +10,65 ნიშნულზე

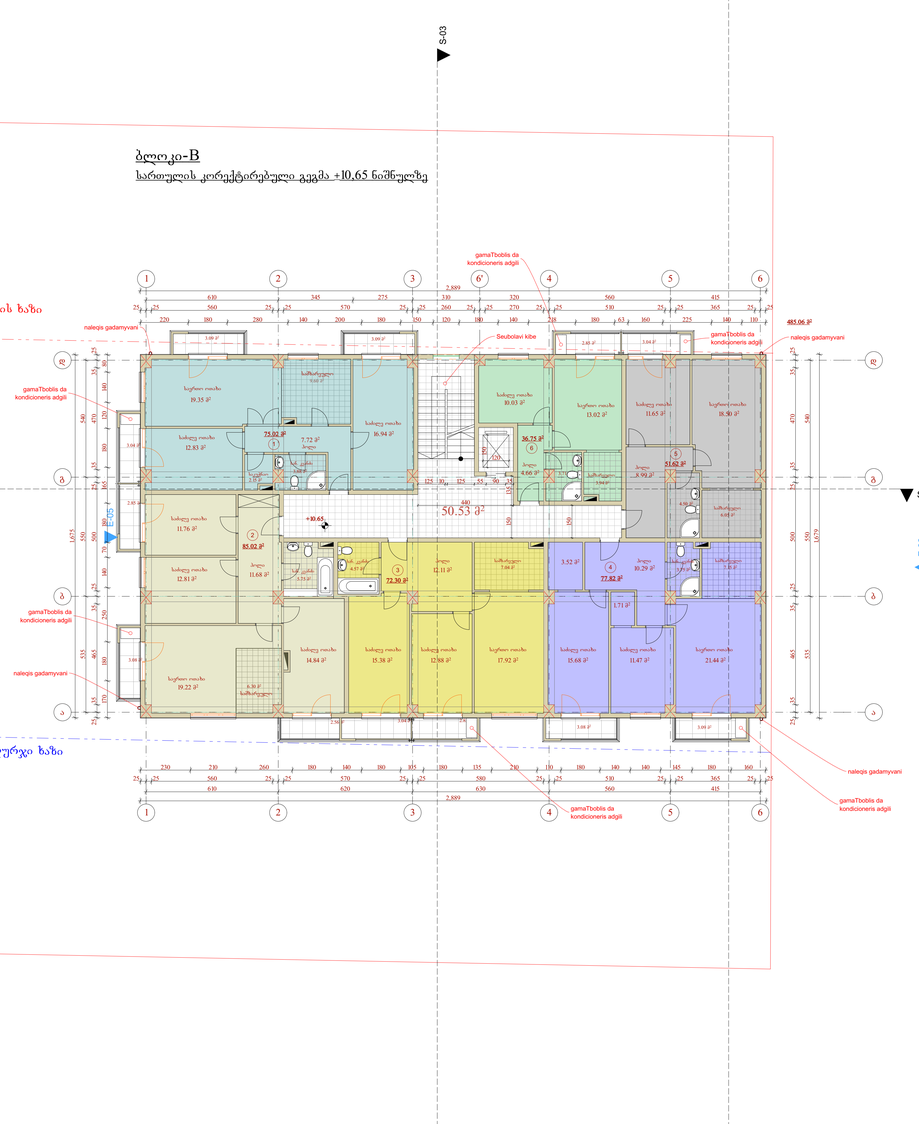

ექსპლიკაცია:

A-ბლოკი
სართულზე კ2-ს განმსაზღვრელი ფართობი - 346,63 მ²
საცხოვრებელი ფართობი - 274,98 მ²
სპორტული ფართობი - 32,06 მ²
კიბის უფრების და სადარბაზოს ფართობი: 34,44 მ²

B-ბლოკი
სართულზე კ2-ს განმსაზღვრელი ფართობი - 497,04 მ²
საცხოვრებელი ფართობი - 398,53 მ²
სპორტული ფართობი - 35,66 მ²
კიბის უფრების და სადარბაზოს ფართობი: 50,53 მ²

შენიშვნები:

პირობითი აღნიშვნები:

- წითელი ხაზი
- ლურჯის ხაზი
- ჭრილის ხაზი
- რეგულირების ხაზი

AB5

შ. პ. ს. „ა ბ ა 5, ინგოროყვას ქ. 19, 0179 თბილისი

დირექტორი: დ. ლისაბერიძე

არქიტექტორი: დ. ჭკუასელი

არქიტექტორი: დ. ლისაბერიძე

დამკვეთი:

შ.პ.ს. სოლად ბილდინგ

პროექტის სახელწოდება:

მრავალბინიანი საცხოვრებელი სახლი

ქობილისი, სოფ. დიღომი, ს.კ.: 01.72.14.036.700

არქიტექტურული ნაწილი

ნაბახი:

3 სართულის გეგმა


ფურცელი: A.02.5 (59)


მასშტაბი: 1:100, 1:200 ფორმატი: A3

3/26/2018

სართულზე კ2-ს განმსაზღვრელი ფართობი 843,67 მ²

მ. 1:200

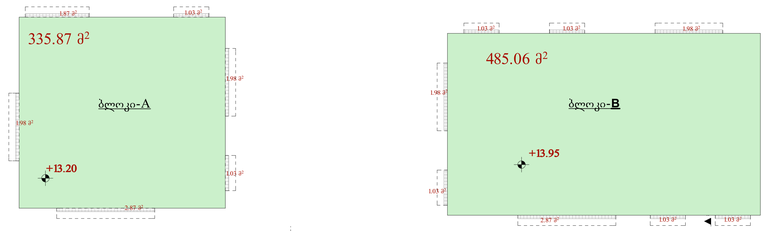

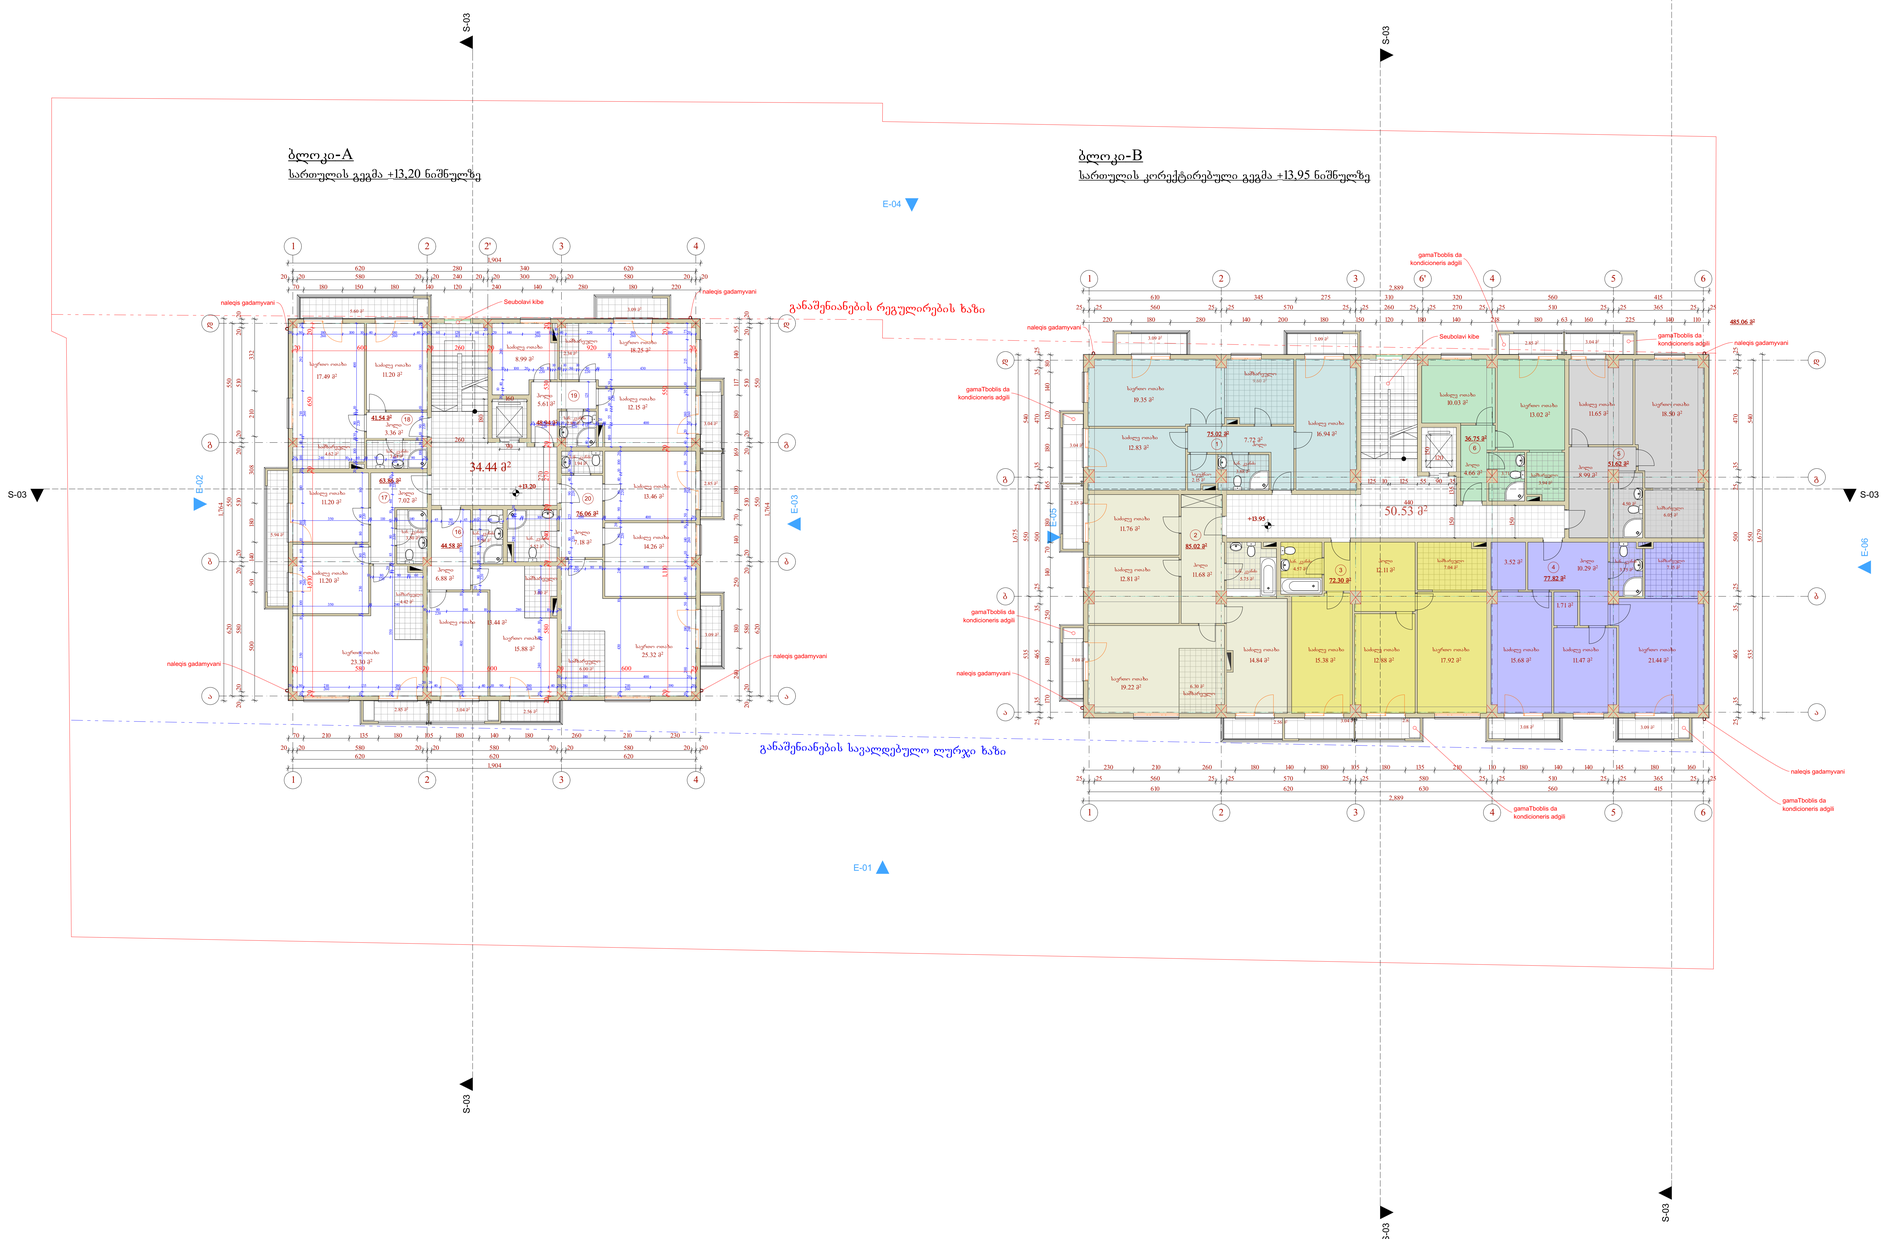

ექსპლიკაცია:

A-ბლოკი
სართულზე კ2-ს განმსაზღვრელი ფართობი - 346,63 მ²
საცხოვრებელი ფართობი - 274,98 მ²
სპორტული ფართობი - 32,06 მ²
ეზოს უფრო დაბალპანდუსის ფართობი: 34,44 მ²

B-ბლოკი
სართულზე კ2-ს განმსაზღვრელი ფართობი - 497,04 მ²
საცხოვრებელი ფართობი - 398,53 მ²
სპორტული ფართობი - 35,66 მ²
ეზოს უფრო დაბალპანდუსის ფართობი: 50,53 მ²

შენიშვნები:

პირობითი აღნიშვნები:

წითელი ხაზი
ლურჯის ხაზი
ჭრილის ხაზი
რეგულირების ხაზი

AB5

შ. პ. ს. „ა ბ ა 5, ინგოროყვას ქ. 19, 0179 თბილისი

დირექტორი: დ. ლისაბერიძე
არქიტექტორი: დ. ჭკუასელი
არქიტექტორი: დ. ლისაბერიძე

დამკვეთი:

შ.პ.ს. სოლად ბილდინგ

პროექტის საზელწოდება:
მრავალბინიანი საცხოვრებელი სახლი

ქობილისი, სოფ. დიღომი, ს.კ.: 01.72.14.036.700

არქიტექტურული ნაწილი
ნახაზი:
4 სართულის გეგმა


ფურცელი: A.02.6 (59)


მასშტაბი: 1:100, 1:200 ფორმატი: A3

3/26/2018

სართულზე კ2-ს განმსაზღვრელი ფართობი 843,67 მ²


მ. 1:200

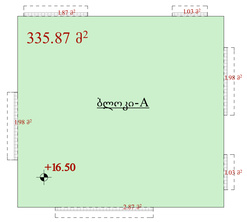

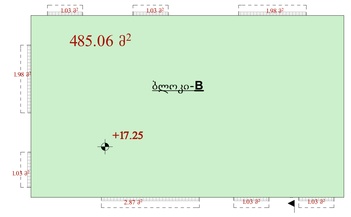


ბლოკი-A

სართულის გეგმა +16,50 ნიშნულზე

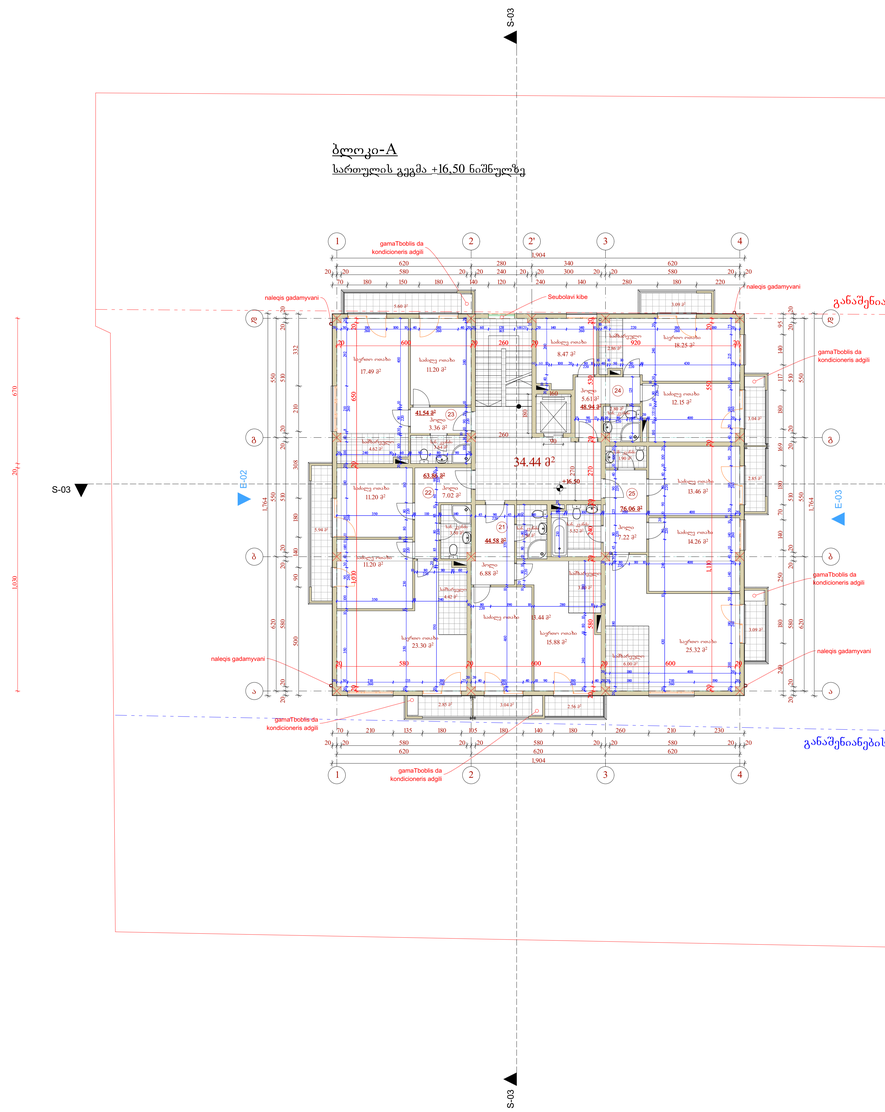

ბლოკი-B

სართულის კორექტირებული გეგმა +17,25 ნიშნულზე

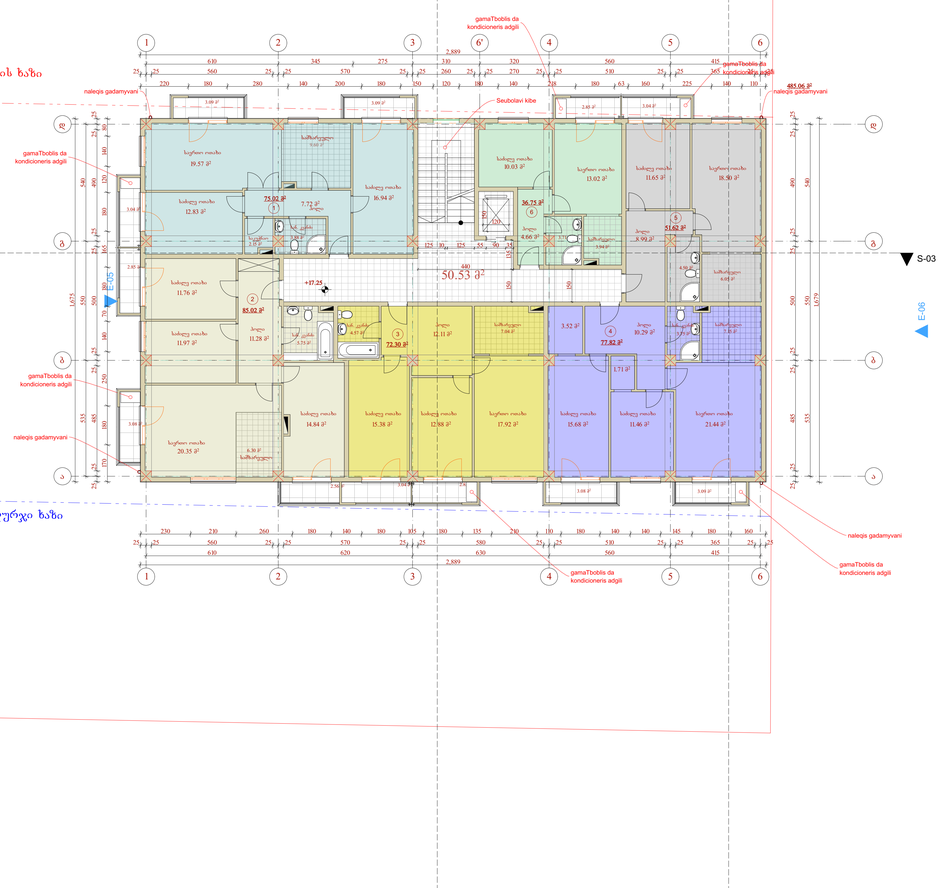

ექსპლიკაცია:

A-ბლოკი

სართულზე კ2-ს განმსაზღვრელი ფართობი - 346,63 მ²
საცხოვრებელი ფართობი - 274,98 მ²
საერთო სარგებლის ფართობი - 32,66 მ²
კობის უფრო ფართობი: 34,44 მ²

B-ბლოკი

სართულზე კ2-ს განმსაზღვრელი ფართობი - 497,04 მ²
საცხოვრებელი ფართობი - 398,53 მ²
საერთო სარგებლის ფართობი - 35,66 მ²
კობის უფრო ფართობი: 50,53 მ²

შენიშვნები:

პირობითი აღნიშვნები:

- წითელი ხაზი
- ლურჯის ხაზი
- ჭრილის ხაზი
- რეგულირების ხაზი

AB5

შ. პ. ს. „ა ბ ა 5“, ინგოროყვას ქ. 19, 0179 თბილისი

დირექტორი: დ. ლისაბერიძე

არქიტექტორი: დ. ჭკუასელი

არქიტექტორი: დ. ლისაბერიძე

დამკვეთი:

შ.პ.ს. სოლად ბილდინგ

პროექტის საზელწოდება:

მრავალბინიანი საცხოვრებელი სახლი

ქობილისი, სოფ. დიღომი, ს.კ.: 01.72.14.036.700

არქიტექტურული ნაწილი

ნაბიჯი:

5 სართულის გეგმა


ფურცელი: A.02.7 (59)


მასშტაბი: 1:100, 1:200 ფორმატი: A3


3/26/2018

სართულზე კ2-ს განმსაზღვრელი ფართობი 843,67 მ²

მ. 1:200

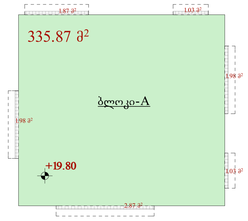

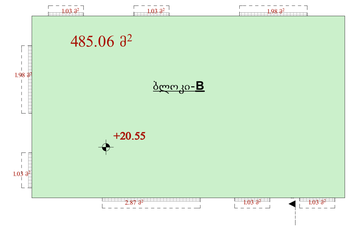

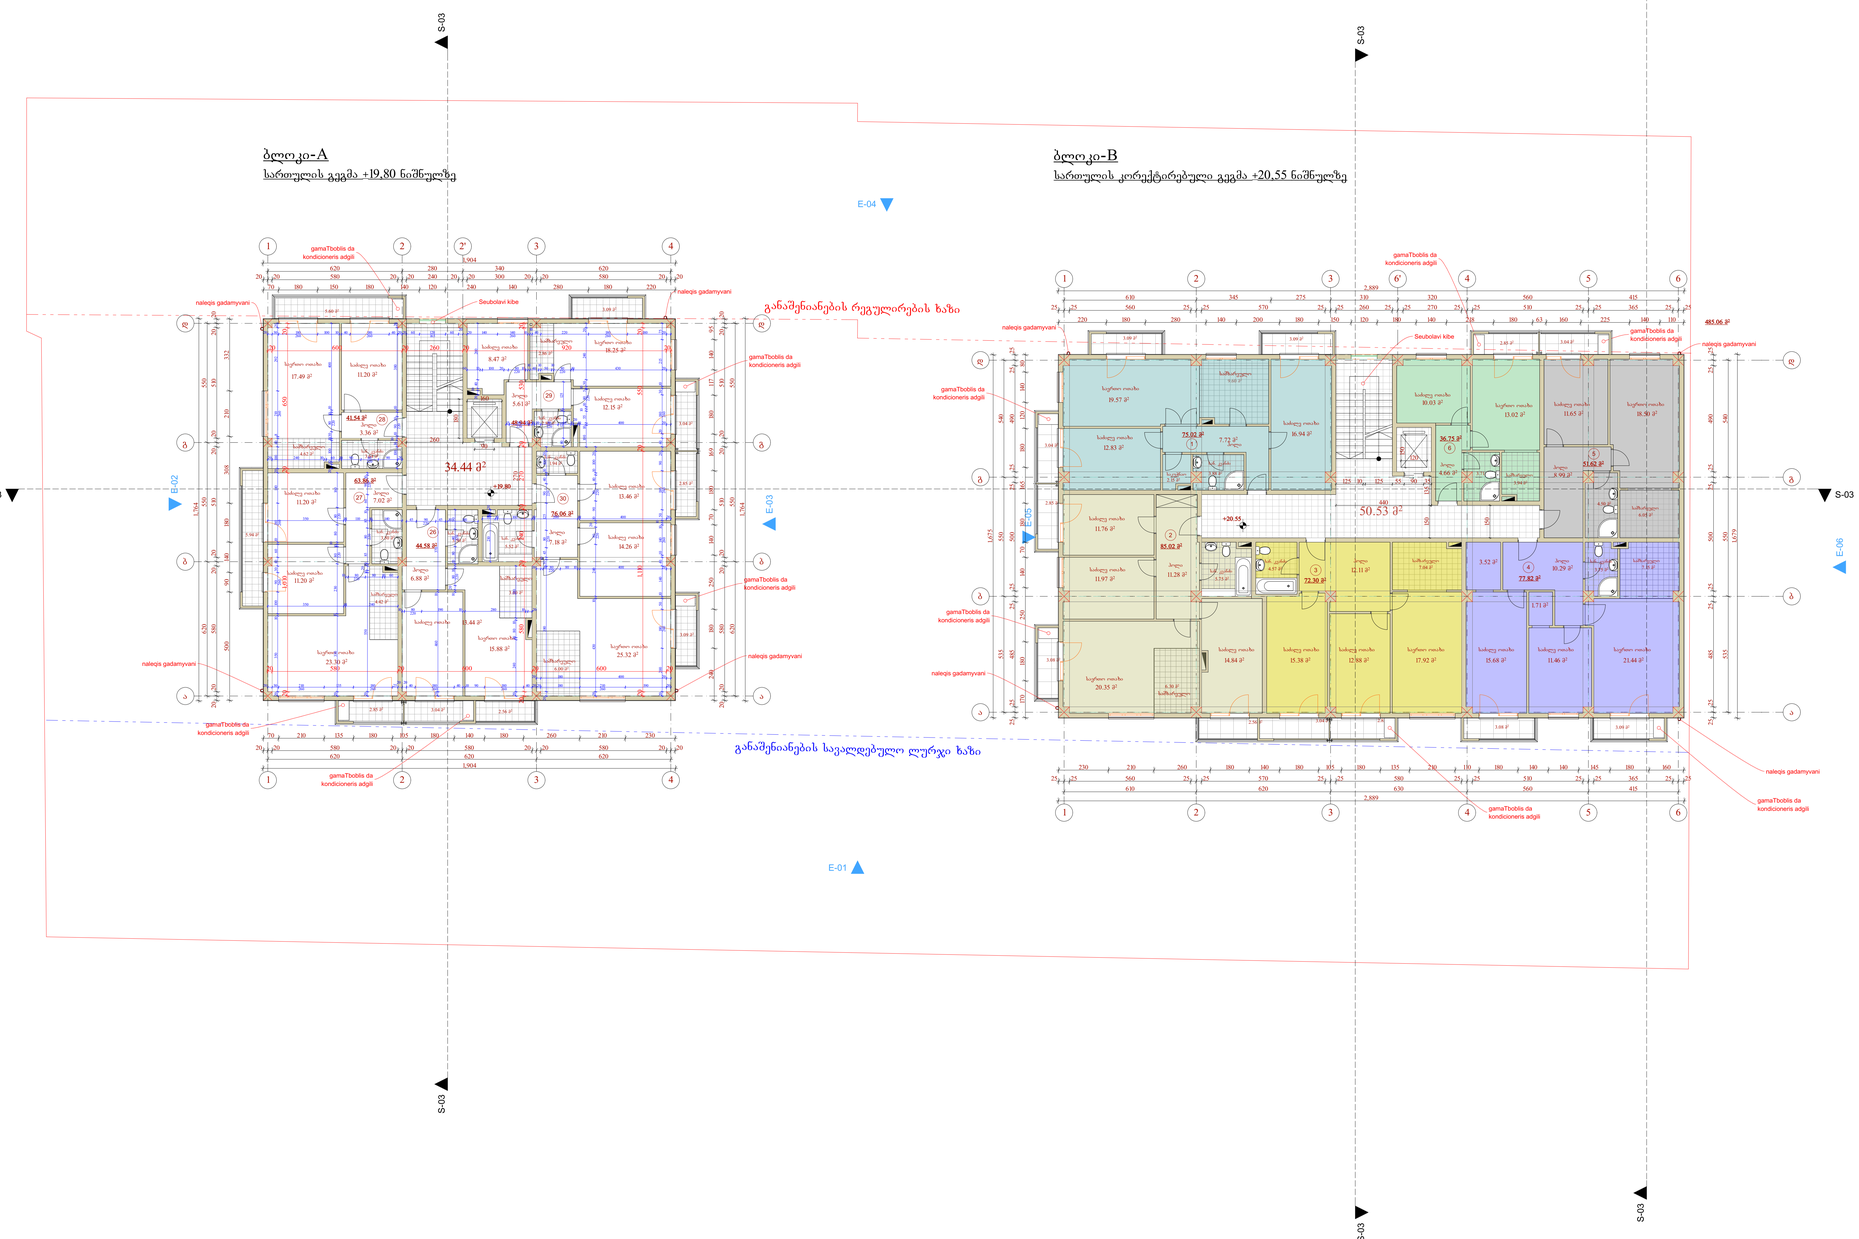

განმარტებითი ანდაზები:

- წითელი ხაზი
- ლურჯის ხაზი
- ჭრილის ხაზი
- რეგულირების ხაზი

AB5

შ. პ. ს. „ა ბ ა 5, ინგოროყვას ქ. 19, 0179 თბილისი

დირექტორი: დ. ლისაბერიძე

არქიტექტორი: დ. ჭკუასელი

არქიტექტორი: დ. ლისაბერიძე

დამკვეთი:

შ.პ.ს. ხოლად ბილდინგ

პროექტის საზელწოდება:

მრავალბინიანი საცხოვრებელი სახლი

ქობილისი, სოფ. დიღომი, ს.კ.: 01.72.14.036.700

არქიტექტურული ნაწილი

ნახაზი:

6 სართულის გეგმა


ფურცელი: A.02.8 (59)


მასშტაბი: 1:100, 1:200 ფორმატი: A3

3/26/2018

სართულზე კ2-ს განმსაზღვრელი ფართობი 843,67 მ²


მ. 1:200

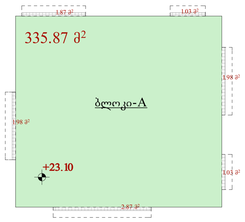

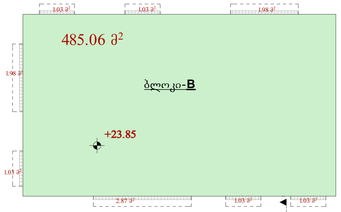



ბლოკი-A

სართულის გეგმა +23,10 ნიშნულზე

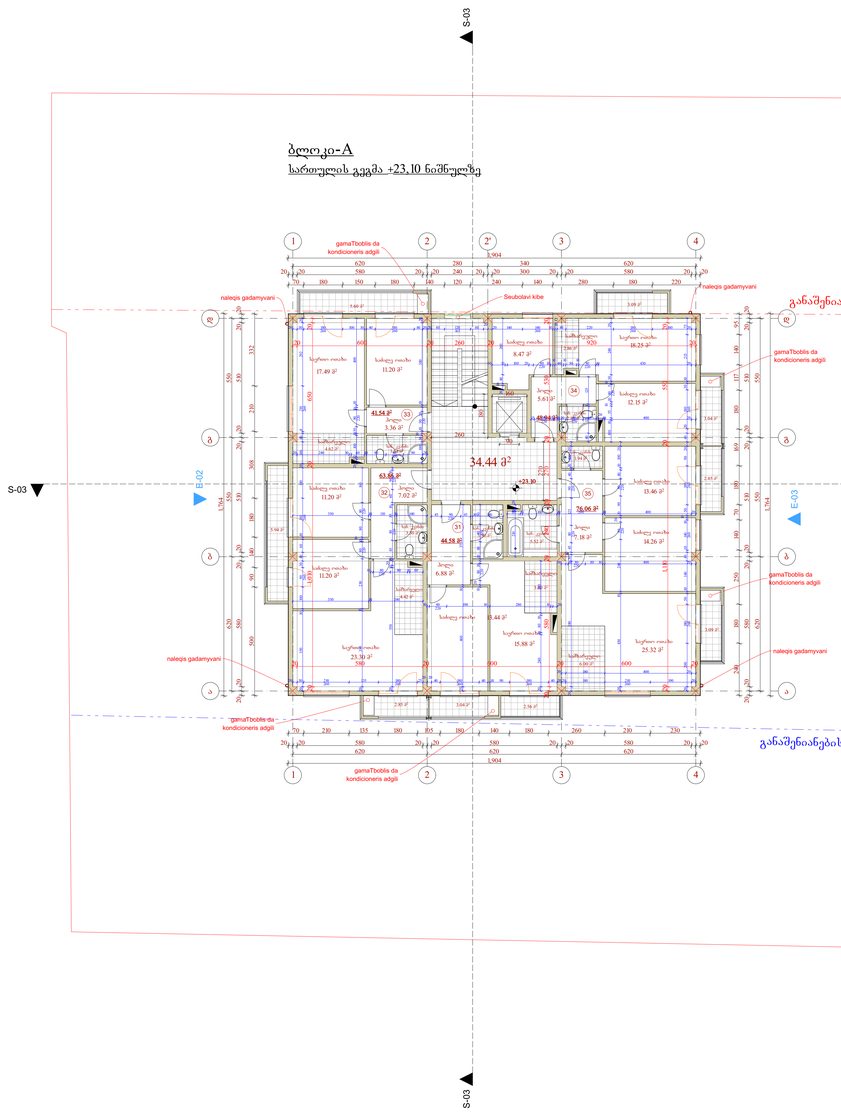

S-03
E-02
E-03
E-04
E-01
gamaTbobis da kondicioneris adgili
naleqis gadamyvani
Seubolavi kibe
34.44 მ²
+23.30
76.06 მ²
44.58 მ²
61.66 მ²
41.54 მ²
საწოლი ოთახი 17.49 მ²
საწოლი ოთახი 11.20 მ²
საწოლი ოთახი 11.20 მ²
საწოლი ოთახი 8.47 მ²
საწოლი ოთახი 18.25 მ²
საწოლი ოთახი 12.15 მ²
საწოლი ოთახი 15.46 მ²
საწოლი ოთახი 14.26 მ²
საწოლი ოთახი 15.44 მ²
საწოლი ოთახი 15.88 მ²
სასტუმრო 23.30 მ²
სასტუმრო 25.32 მ²
სველი წერტილი 5.61 მ²
სველი წერტილი 3.36 მ²
სველი წერტილი 7.02 მ²
სველი წერტილი 6.88 მ²
სველი წერტილი 7.18 მ²
სველი წერტილი 3.63 მ²
სველი წერტილი 3.63 მ²
სველი წერტილი 3.63

სართულზე კ2-ს განმსაზღვრელი ფართობი 843,67 მ²
მ. 1:200

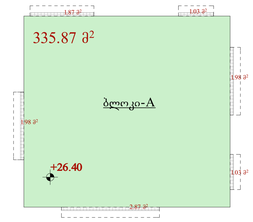


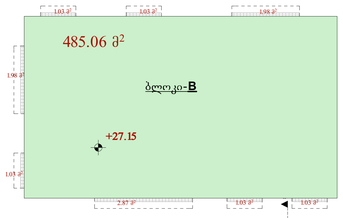

ბლოკი-A
სართულის გეგმა +26,40 ნიშნულზე

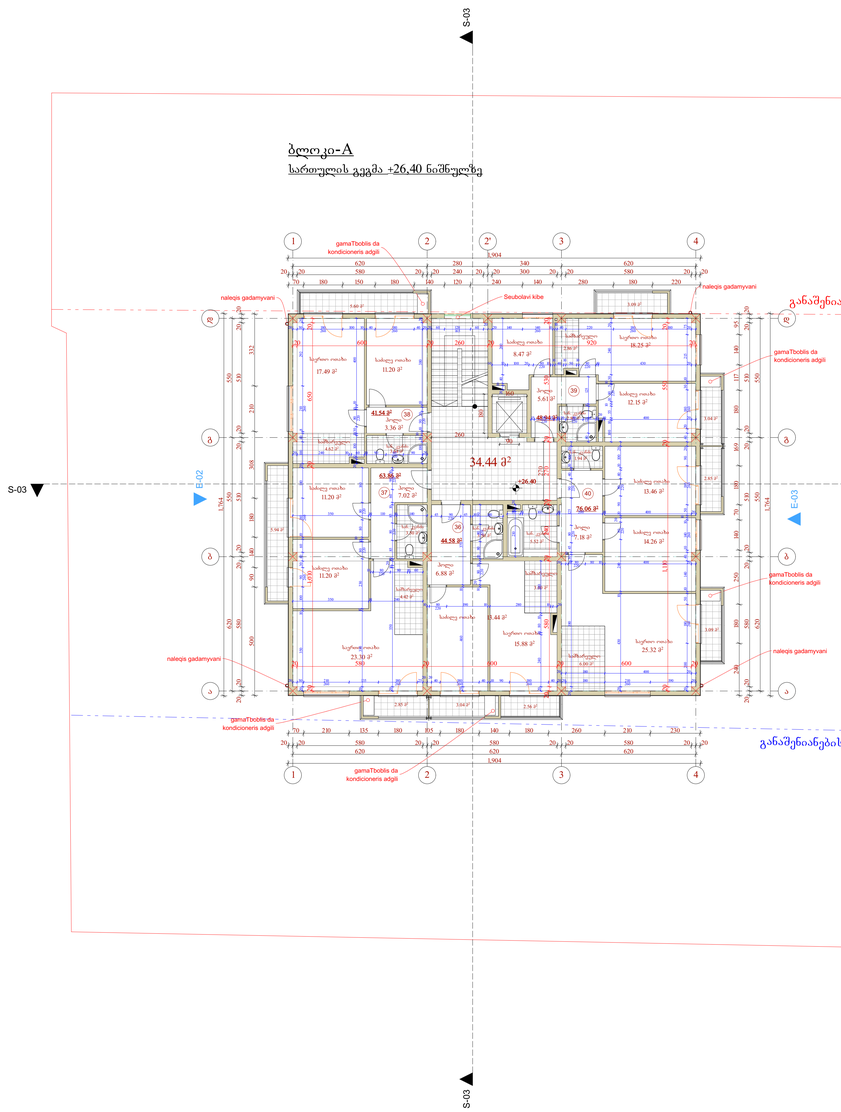

ბლოკი-B
სართულის კორექტირებული გეგმა +27,15 ნიშნულზე

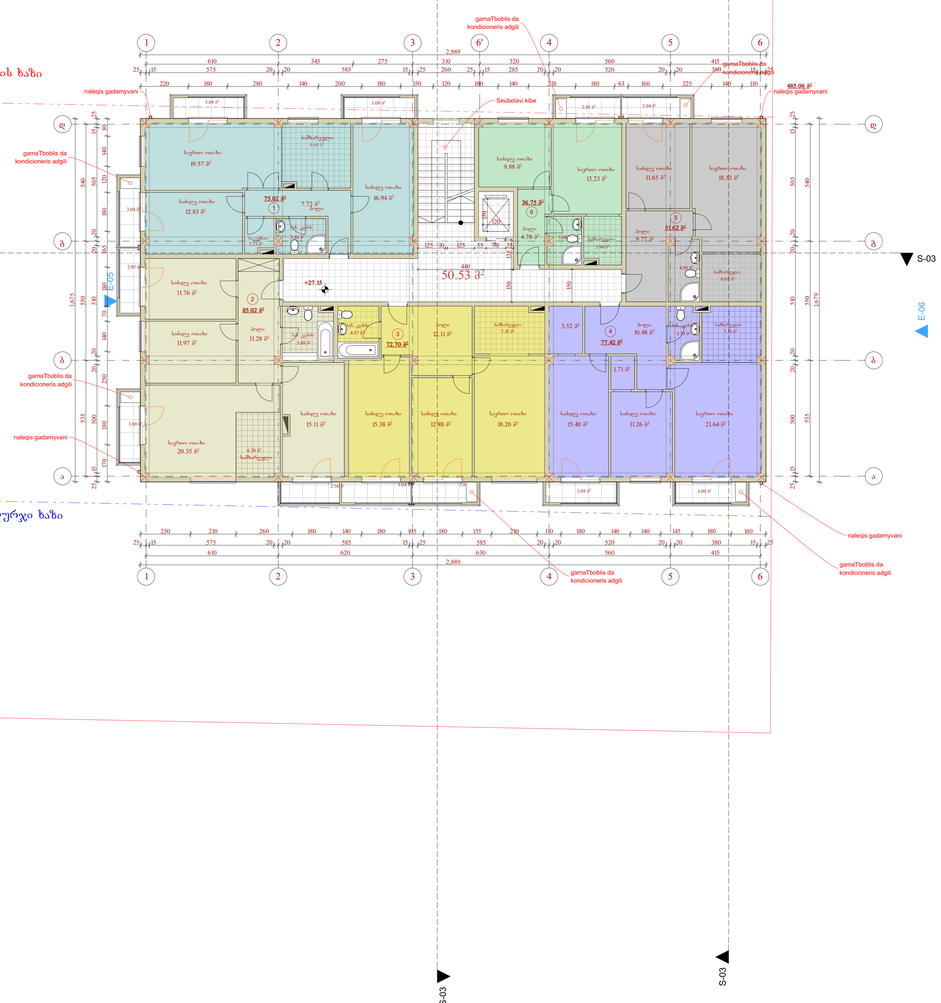

ექსპლიკაცია:

A-ბლოკი
სართულზე კ2-ს განმსაზღვრელი ფართობი - 340,63 მ²
საცხოვრებელი ფართობი - 274,98 მ²
სპორტული ფართობი - 32,66 მ²
ეზოს უფრჭვის და სადგომების ფართობი: 34,44 მ²

B-ბლოკი
სართულზე კ2-ს განმსაზღვრელი ფართობი - 497,04 მ²
საცხოვრებელი ფართობი - 398,53 მ²
სპორტული ფართობი - 35,66 მ²
ეზოს უფრჭვის და სადგომების ფართობი: 50,53 მ²

შენიშვნები:

პირობითი აღნიშვნები:

წითელი ხაზი
ლურჯის ხაზი
ჭრილის ხაზი
რეგულირების ხაზი

AB5

შ. პ. ს. „ა ბ ა 5, ინგოროყვას ქ. 19, 0179 თბილისი

დირექტორი: დ. ლისაბერიძე
არქიტექტორი: დ. ჭკუასელი
არქიტექტორი: დ. ლისაბერიძე

დამკვეთი:

შ.პ.ს. სოლად ბილდინგ

პროექტის საზელწოდება:
მრავალბინიანი საცხოვრებელი სახლი

ქობილისი, სოფ. დღლაბი, ს.კ.: 01.72.14.036.700

არქიტექტურული ნაწილი
ნახაზი:
8 სართულის გეგმა


ფურცელი: A.02.10 (59)


მასშტაბი: 1:100, 1:200 ფორმატი: A3

3/26/2018

სართულზე კ2-ს განმსაზღვრელი ფართობი 843,67 მ²


მ. 1:200

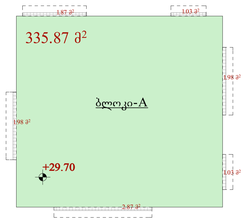

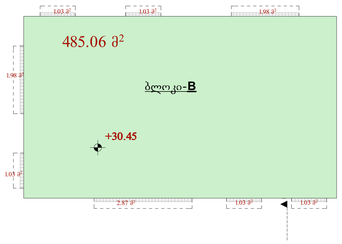


ბლოკი-A

სართულის გეგმა +29,70 ნიშნულზე

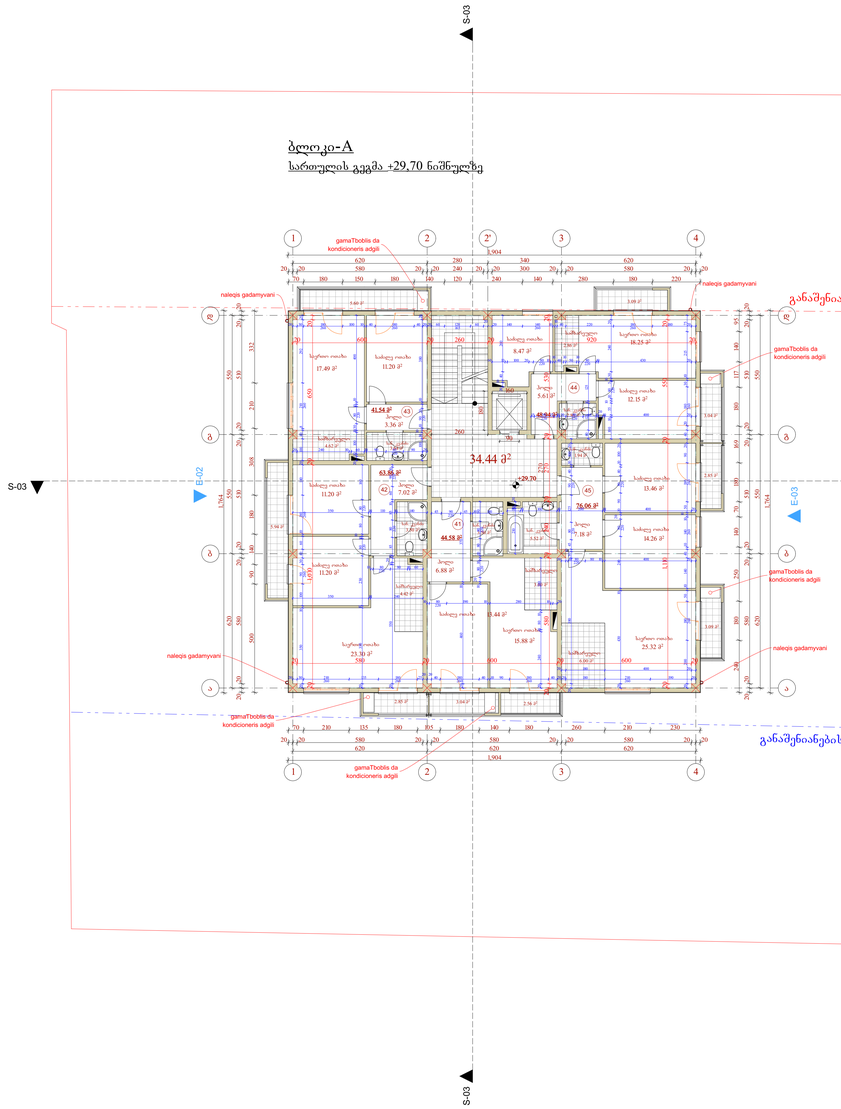

ბლოკი-B

სართულის კორექტირებული გეგმა +30.45 ნიშნულზე

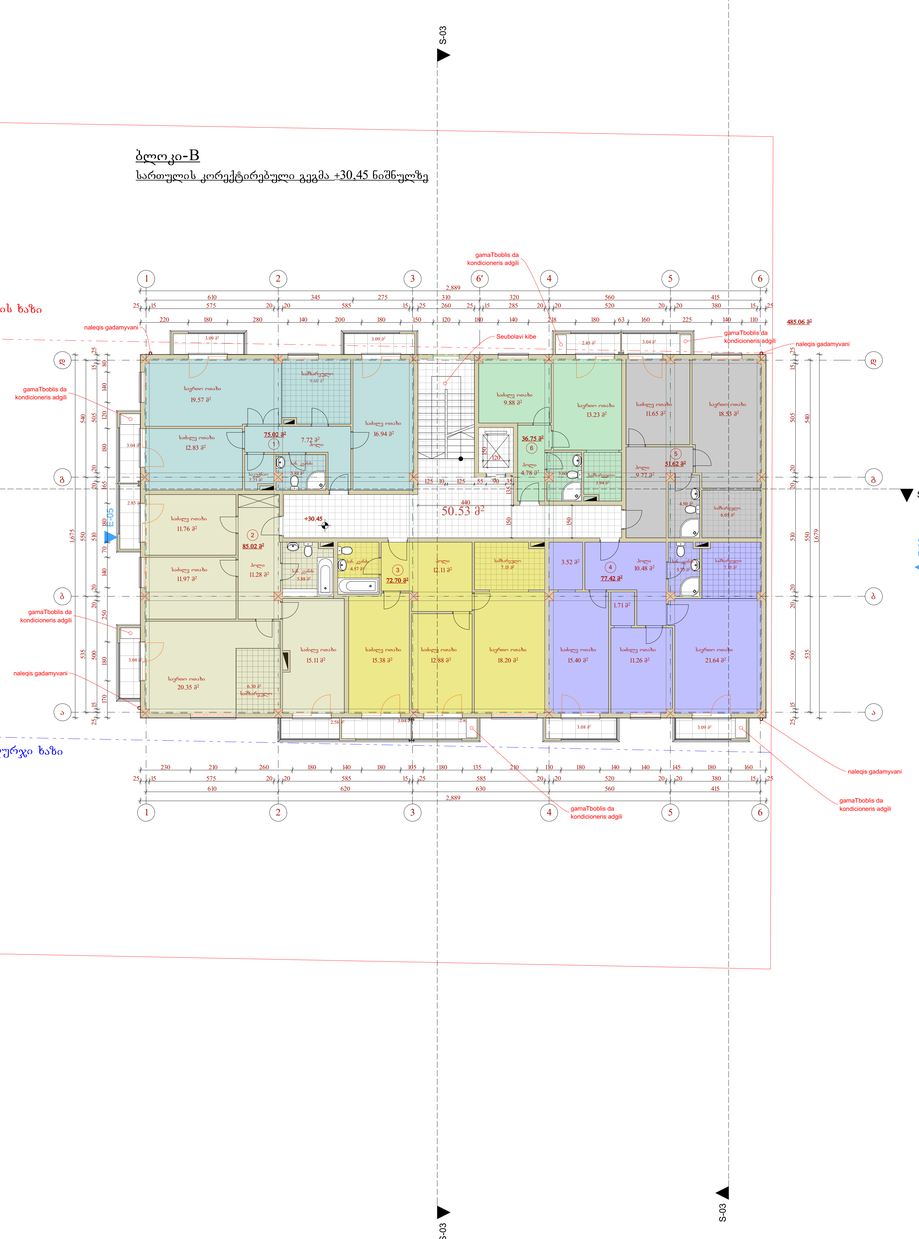

განაშენიანების რეგულირების ხაზი

განაშენიანების საკალდებულო ღურჯი ხაზი

ექსპლიკაცია:

A-ბლოკი

სართულზე კ2-ს განმსაზღვრელი ფართობი - 346,63 მ²
საცხოვრებელი ფართობი - 274,98 მ²
სპორტული ფართობი - 32,06 მ²
კიბის უფრების და სადარბაზოს ფართობი: 34,44 მ²

B-ბლოკი

სართულზე კ2-ს განმსაზღვრელი ფართობი - 497,04 მ²
საცხოვრებელი ფართობი - 398,53 მ²
სპორტული ფართობი - 35,66 მ²
კიბის უფრების და სადარბაზოს ფართობი: 50,53 მ²

შენიშვნები:

პირობითი აღნიშვნები:

- წითელი ხაზი
- ლურჯის ხაზი
- ჭრილის ხაზი
- რეგულირების ხაზი

AB5

შ. პ. ს. „ა ბ ა 5, ინგოროყვას ქ. 19, 0179 თბილისი

დირექტორი: დ. ლისაბერიძე
არქიტექტორი: დ. ჭკუასელი
არქიტექტორი: დ. ლისაბერიძე

დამკვეთი:

შ.პ.ს. სოლად ბილდინგ

პროექტის საზელწოდება:
მრავალბინიანი საცხოვრებელი სახლი

ქობილისი, სოფ. დიღომი, ს.კ.: 01.72.14.036.700

არქიტექტურული ნაწილი

ნახაზი:
9 სართულის გეგმა


ფურცელი: A.02.11 (59)


მასშტაბი: 1:100, 1:200 ფორმატი: A3

3/26/2018

სართულზე კ2-ს განმსაზღვრელი ფართობი 497,04 მ²

მ. 1:200

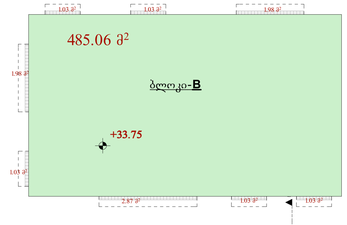

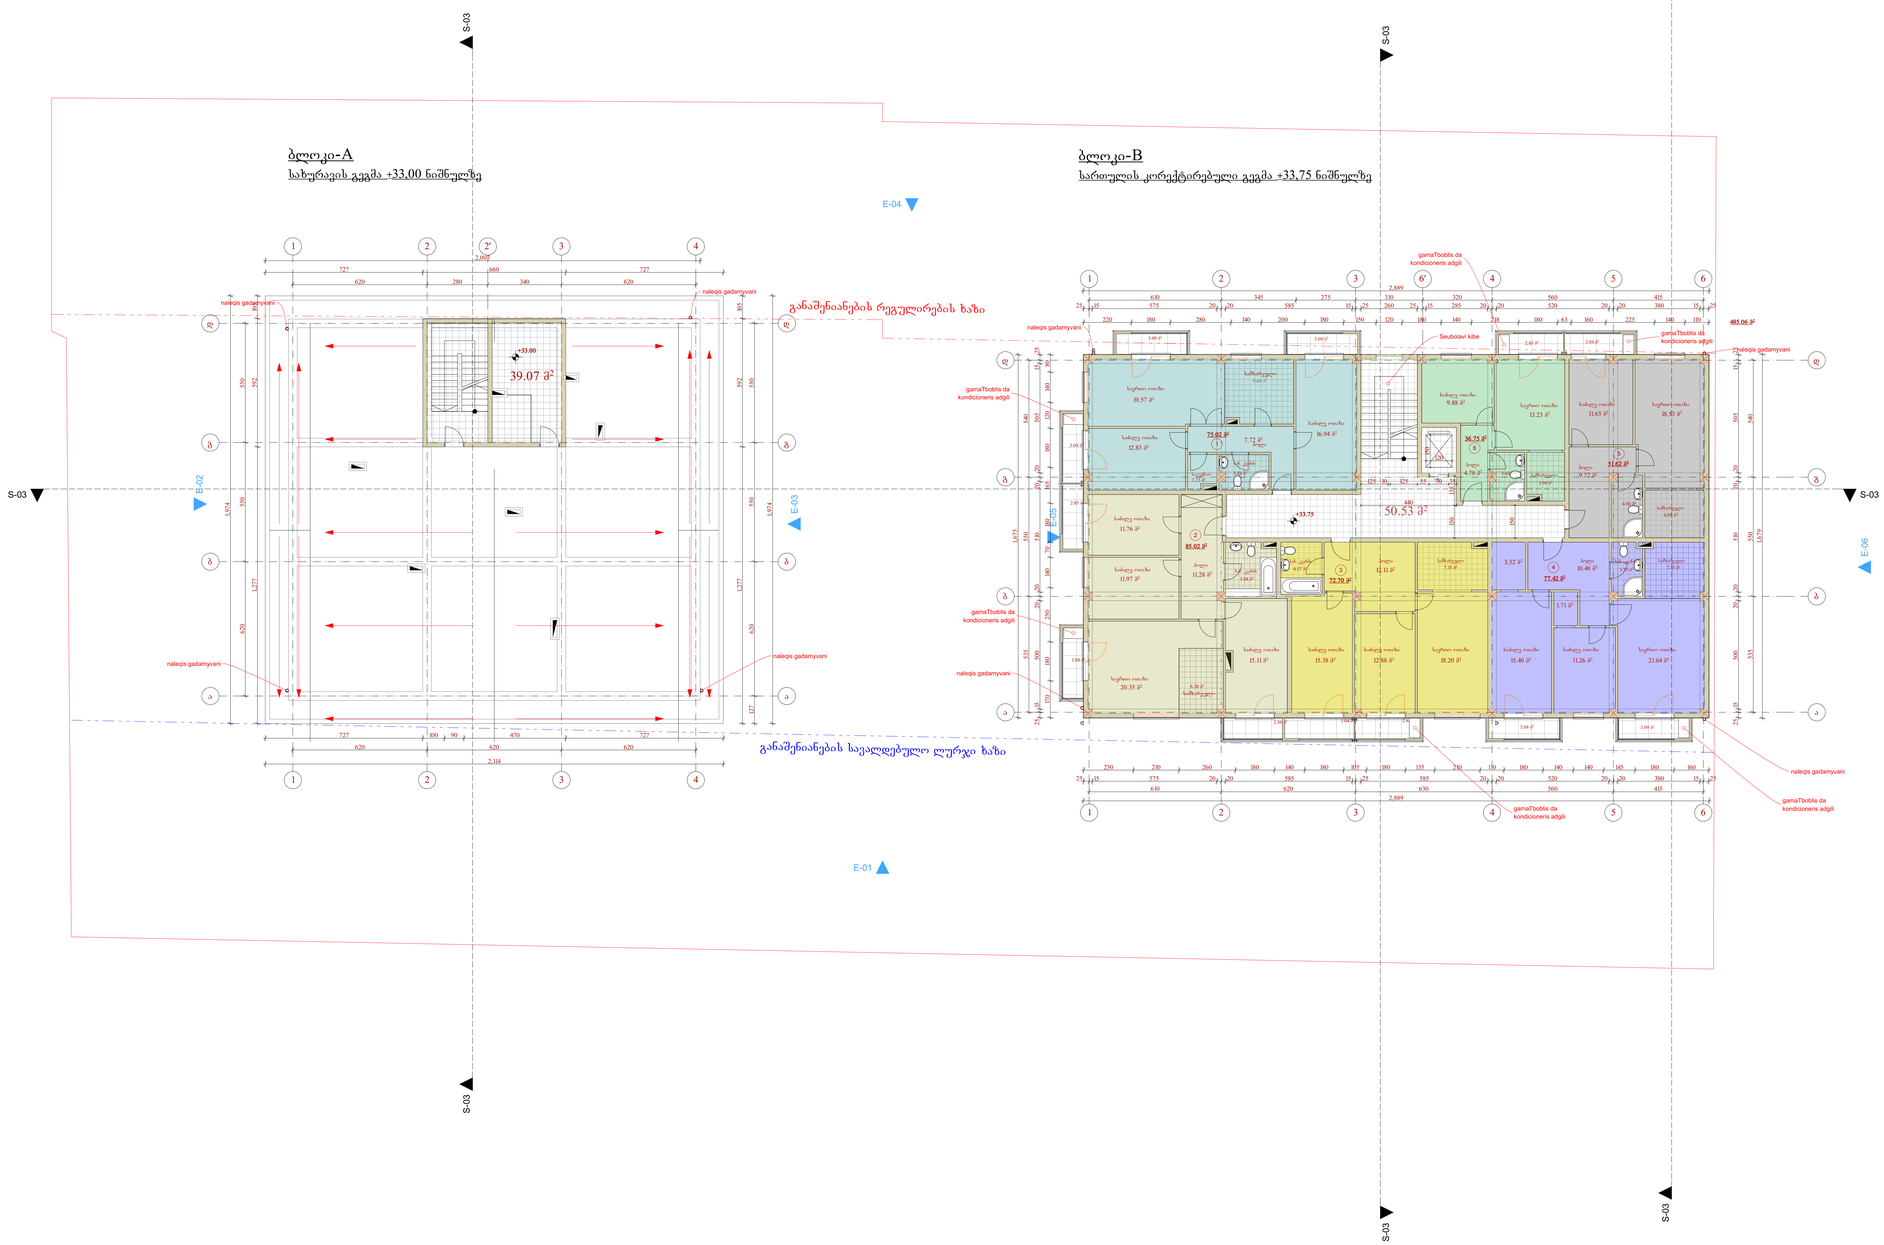

ექსპლიკაცია:

ჩ.ბლოკი

სართულზე კ2-ს განმსაზღვრელი ფართობი - 497,04 მ²

საცხოვრებელი ფართობი - 398,53 მ²

სპა-საუნული ფართობი - 35,66 მ²

კიბის უფრთის და საფარმანის ფართობი: 50,53 მ²

შენიშვნები:

პირობითი აღნიშვნები:

- წითელი ხაზი
- ლურჯის ხაზი
- ჭრილის ხაზი
- რეგულირების ხაზი

AB5

შ. პ. ს. ვა ბა 5, ინგოროყვას ქ. 19, 0179 თბილისი

დირექტორი: დ. ლისაბერაძე

არქიტექტორი: დ. ჭკუასელი

არქიტექტორი: დ. ლისაბერაძე

დამკვეთი:

შ.პ.ს. ხოლად ბალდინგ

პროექტის საზელწოდება:

მრავალბინიანი საცხოვრებელი სახლი

ქ.თბილისი, ხოფ. დიღომი, ს.კ.: 01.72.14.036.700

არქიტექტურული ნაწილი

ნაბიჯი:

10 სართულის გეგმა და A ბლოკის გადახურვის გეგმა

ფურცელი: A.02.12 (59)

მასშტაბი: 1:100, 1:200 ფორმატი: A3


3/26/2018

ბლოკი-A

საზურავის გეგმა +35,80 ნიშნულზე

ბლოკი-B

საზურავის კორექტირებული გეგმა +37,05 ნიშნულზე

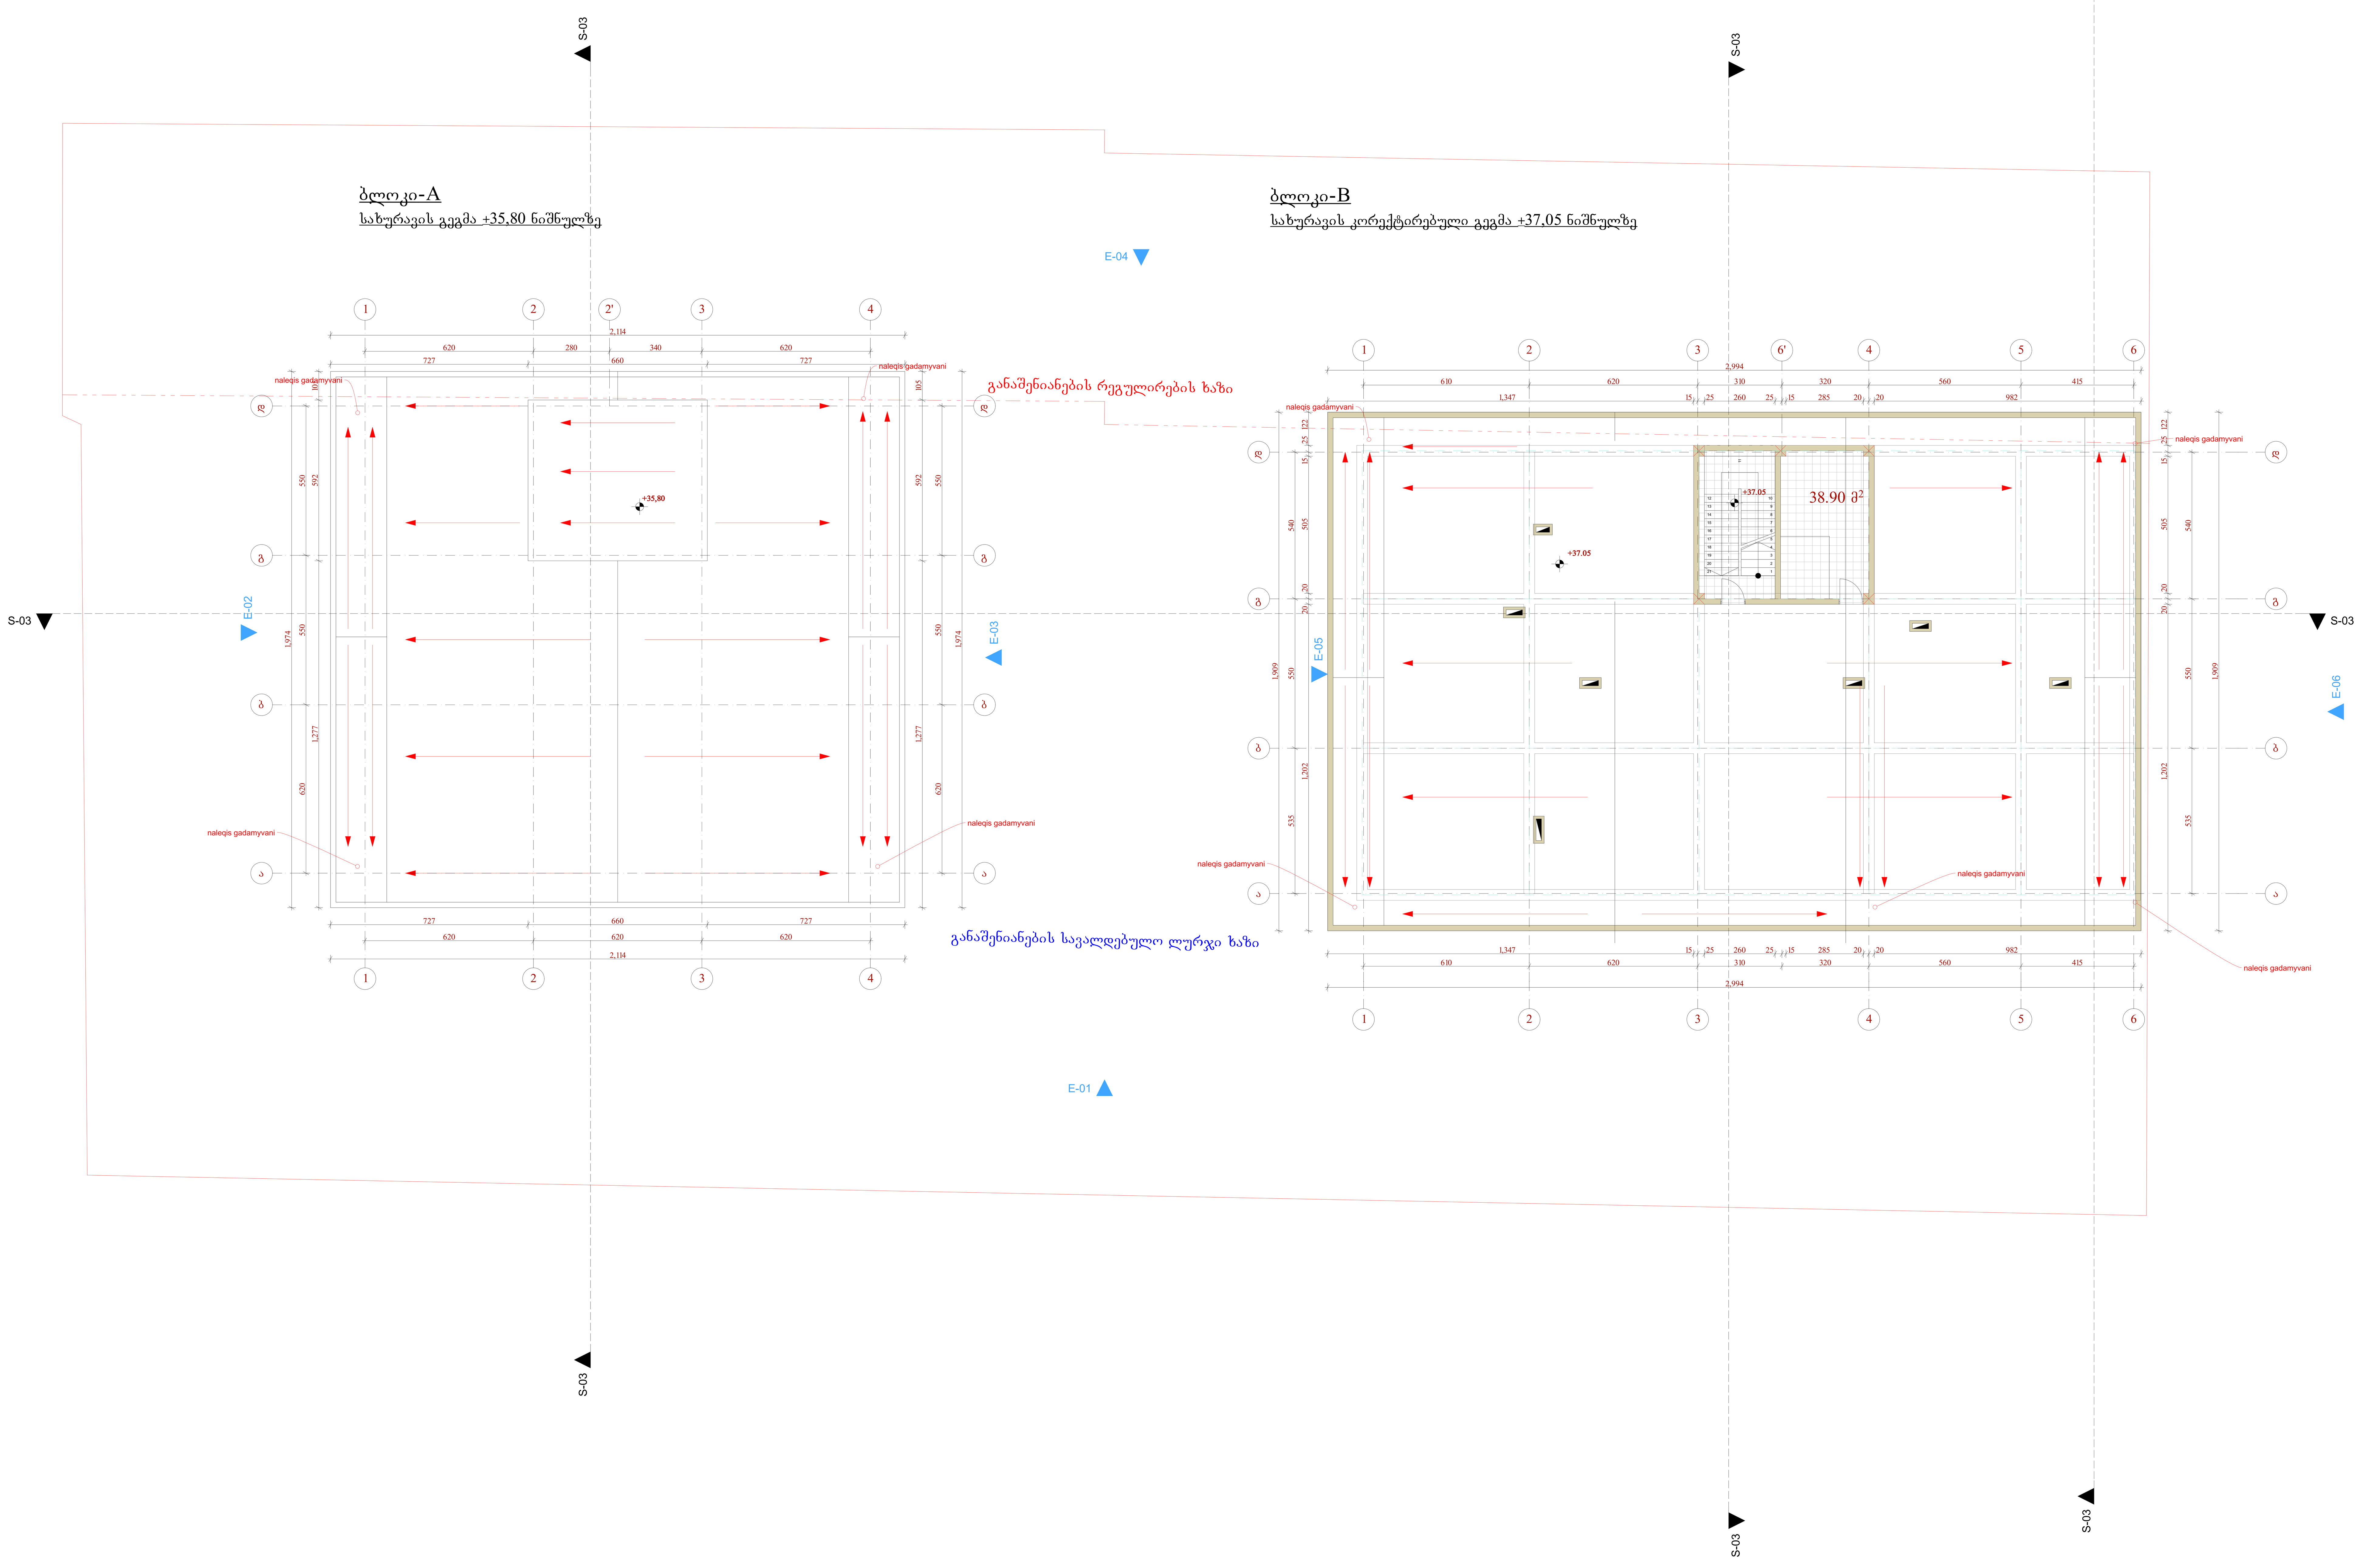

ექსპლიკაცია:

შენიშვნები:

პირობითი აღნიშვნები:

- წითელი ხაზი
- ღერძის ხაზი
- ჭრილის ხაზი
- რეგულირების ხაზი

AB5

შ. პ. ს. ეი ბი 5, ინგოროყვას ქ. 19, 0179 თბილისი

დირექტორი: დ. ლოსაბერიძე

არქიტექტორი: დ. ჭკუასელი

არქიტექტორი: დ. ლოსაბერიძე

დამკვეთი:

შ.პ.ს. სოლიდ ბილდინგ

პროექტის სახელწოდება:

მრავალბინიანი საცხოვრებელი სახლი

ქ.თბილისი, სოფ. დიღომი, ს.კ.: 01.72.14.036.700

არქიტექტურული ნაწილი

ნახაზი:


საზურავის გეგმა

ფურცელი: A.02.13 (59)

მასშტაბი: 1:100 ფორმატი: A3

3/26/2018

ბლოკი-B
საზურავის კორექტირებული გეგმა +39,85 ნიშნულზე

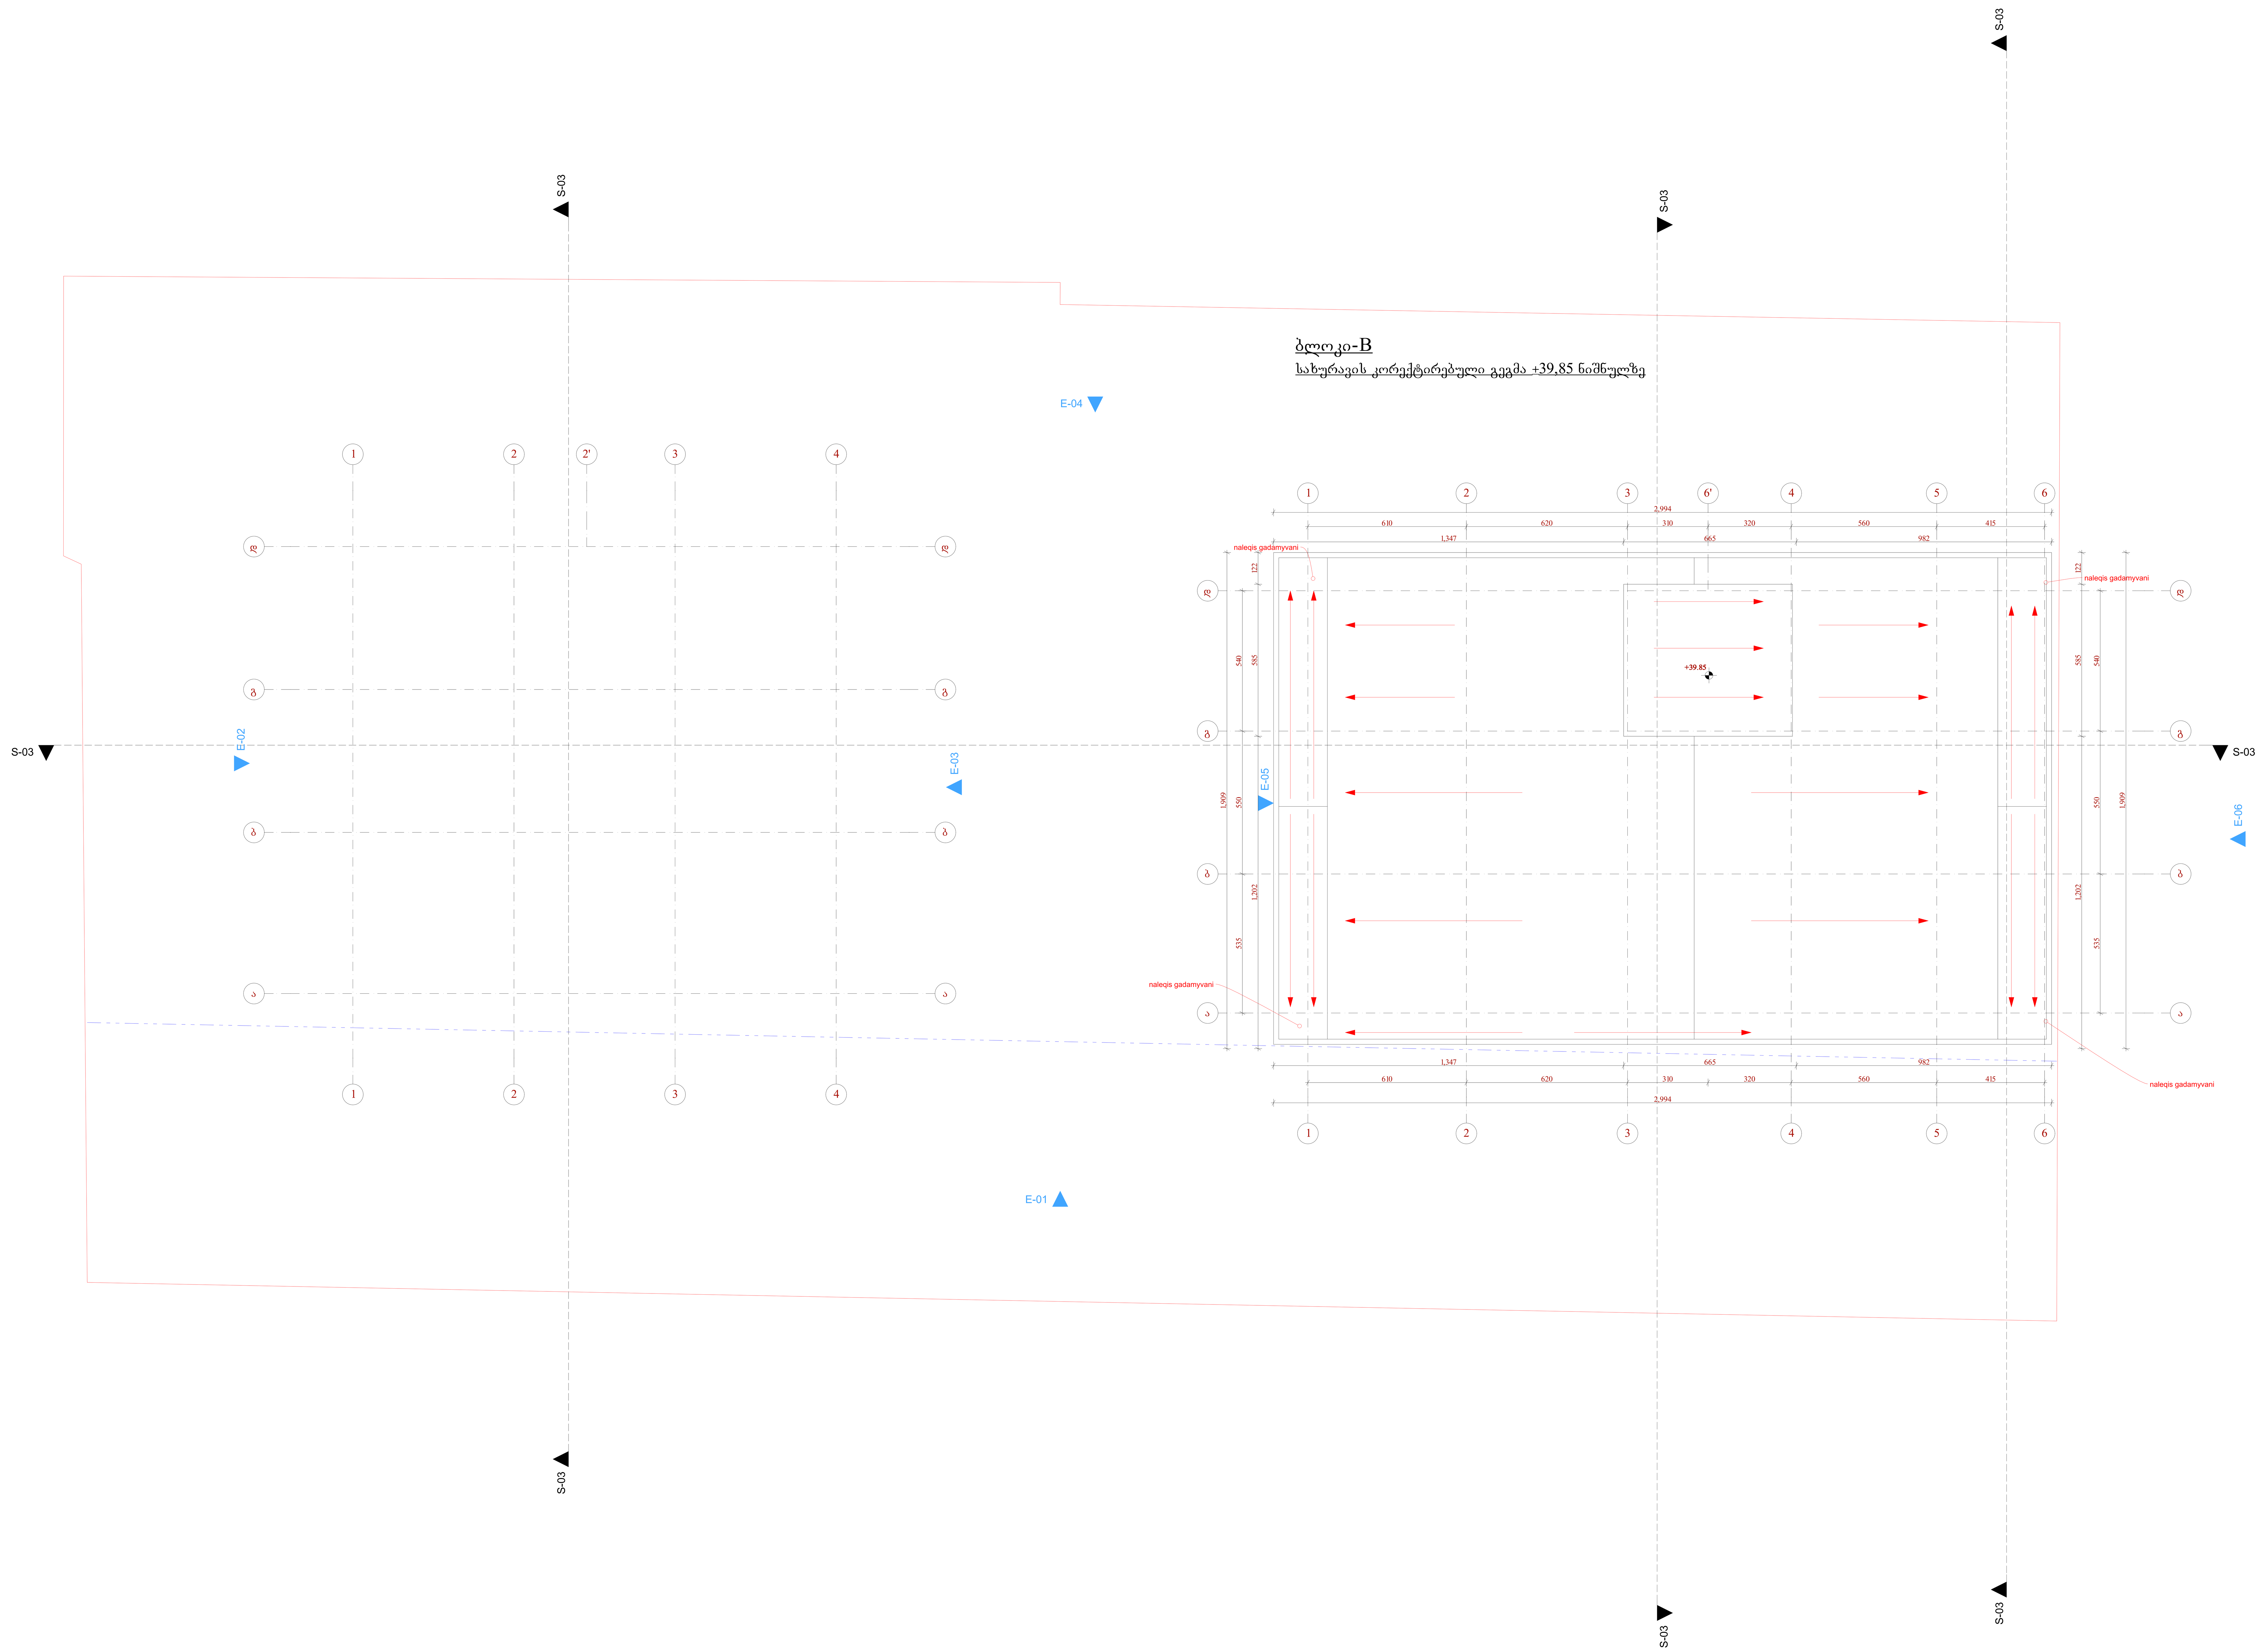

ექსპლიკაცია:

შენიშვნები:

პირობითი აღნიშვნები:

- წითელი ხაზი
- ღერძის ხაზი
- ჭრილის ხაზი
- რეგულირების ხაზი

AB5

შ. პ. ს. ეი ბი 5, ინგოროყვას ქ. 19, 0179 თბილისი

დირექტორი: დ. ლოსაბერიძე

არქიტექტორი: დ. ჭკუასელი

არქიტექტორი: დ. ლოსაბერიძე

დამკვეთი:

შ.პ.ს. სოლიდ ბილდინგ

პროექტის სახელწოდება:
მრავალბინიანი საცხოვრებელი სახლი

ქ.თბილისი, სოფ. დიღომი, ს.კ.: 01.72.14.036.700

არქიტექტურული ნაწილი

ნახაზი:
საზურავის გეგმა 2

ფურცელი: A.02.14 (59)

მასშტაბი: 1:100 ფორმატი: A3

3/26/2018