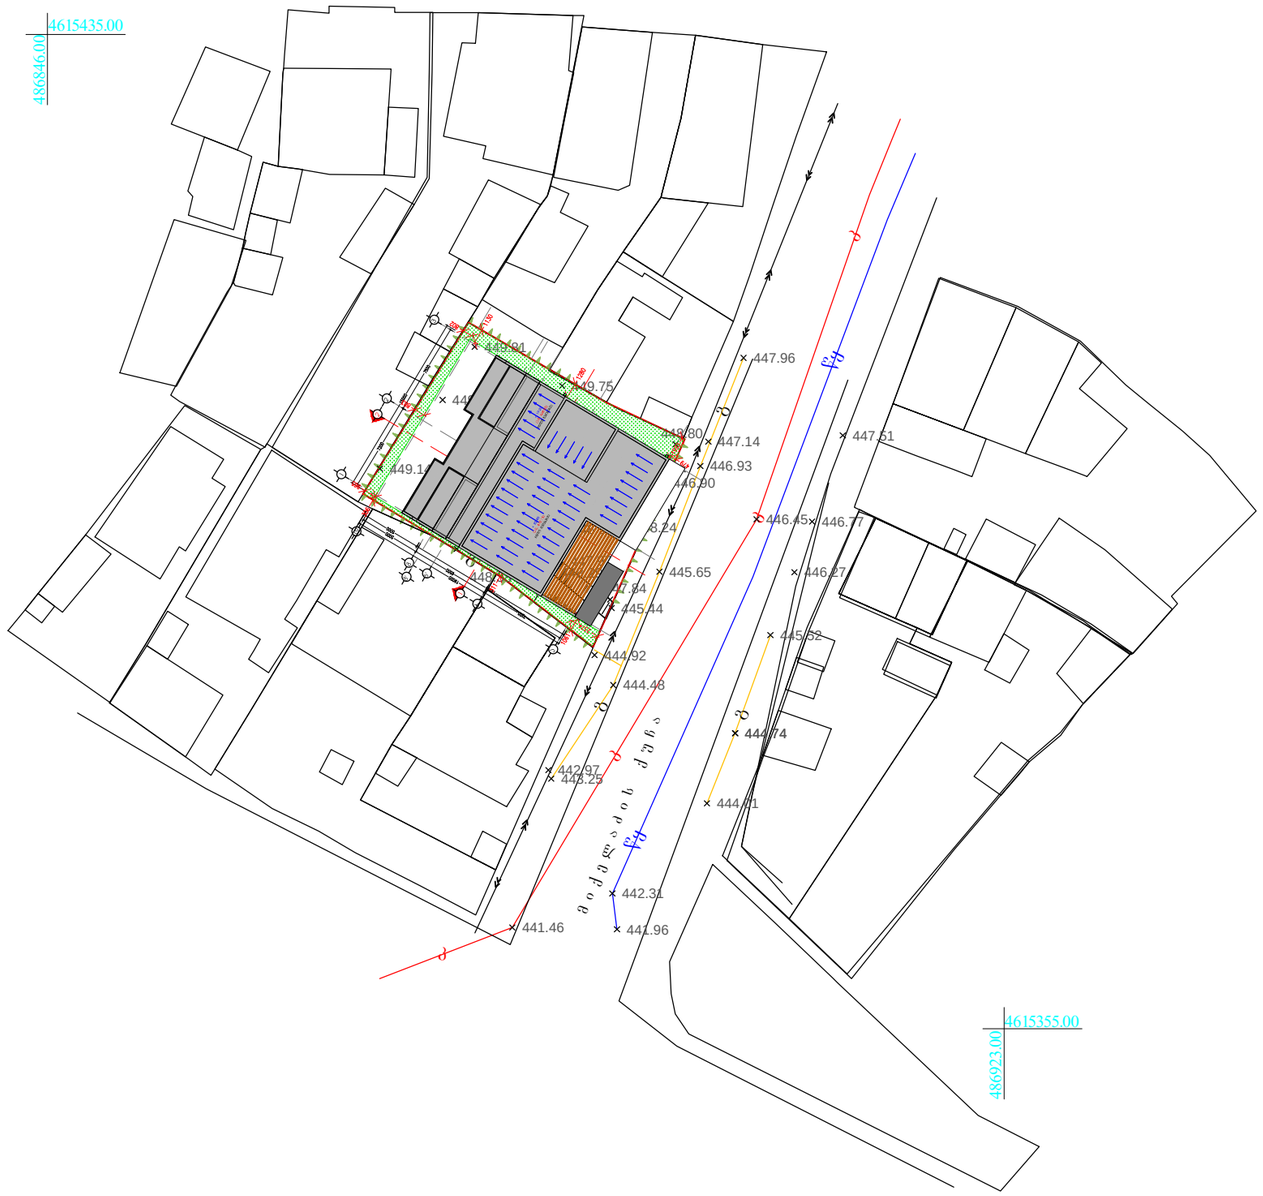

A3 M 1:500

ბენგებმა

ტექ-ეკონომიკური მახასიათებლები

მოშენების ფართობი:
293.85 კვ.მ.
ბ-1 საანგარიშო ფართობი:
234.75 კვ.მ. (0.7)
ბ-2 საანგარიშო ფართობი:
1540.73 კვ.მ. (4.6)
ბ-3 საანგარიშო ფართობი:
65.04 კვ.მ. (0.2)

ინდ. მეწარმე		მ. ჯაჯანაძე
არქიტექტორი		მ. ჯაჯანაძე
შემსრულა		მ. ჯაჯანაძე
კონსტრუქტორი		

მისამართი. ქ. თბილისი, მიქელაძის ქუჩა №6

არქიტექტურული ნაწილი

არქიტექტორ-დიზაინერი ი.მ მამუკა ჯაჯანაძე

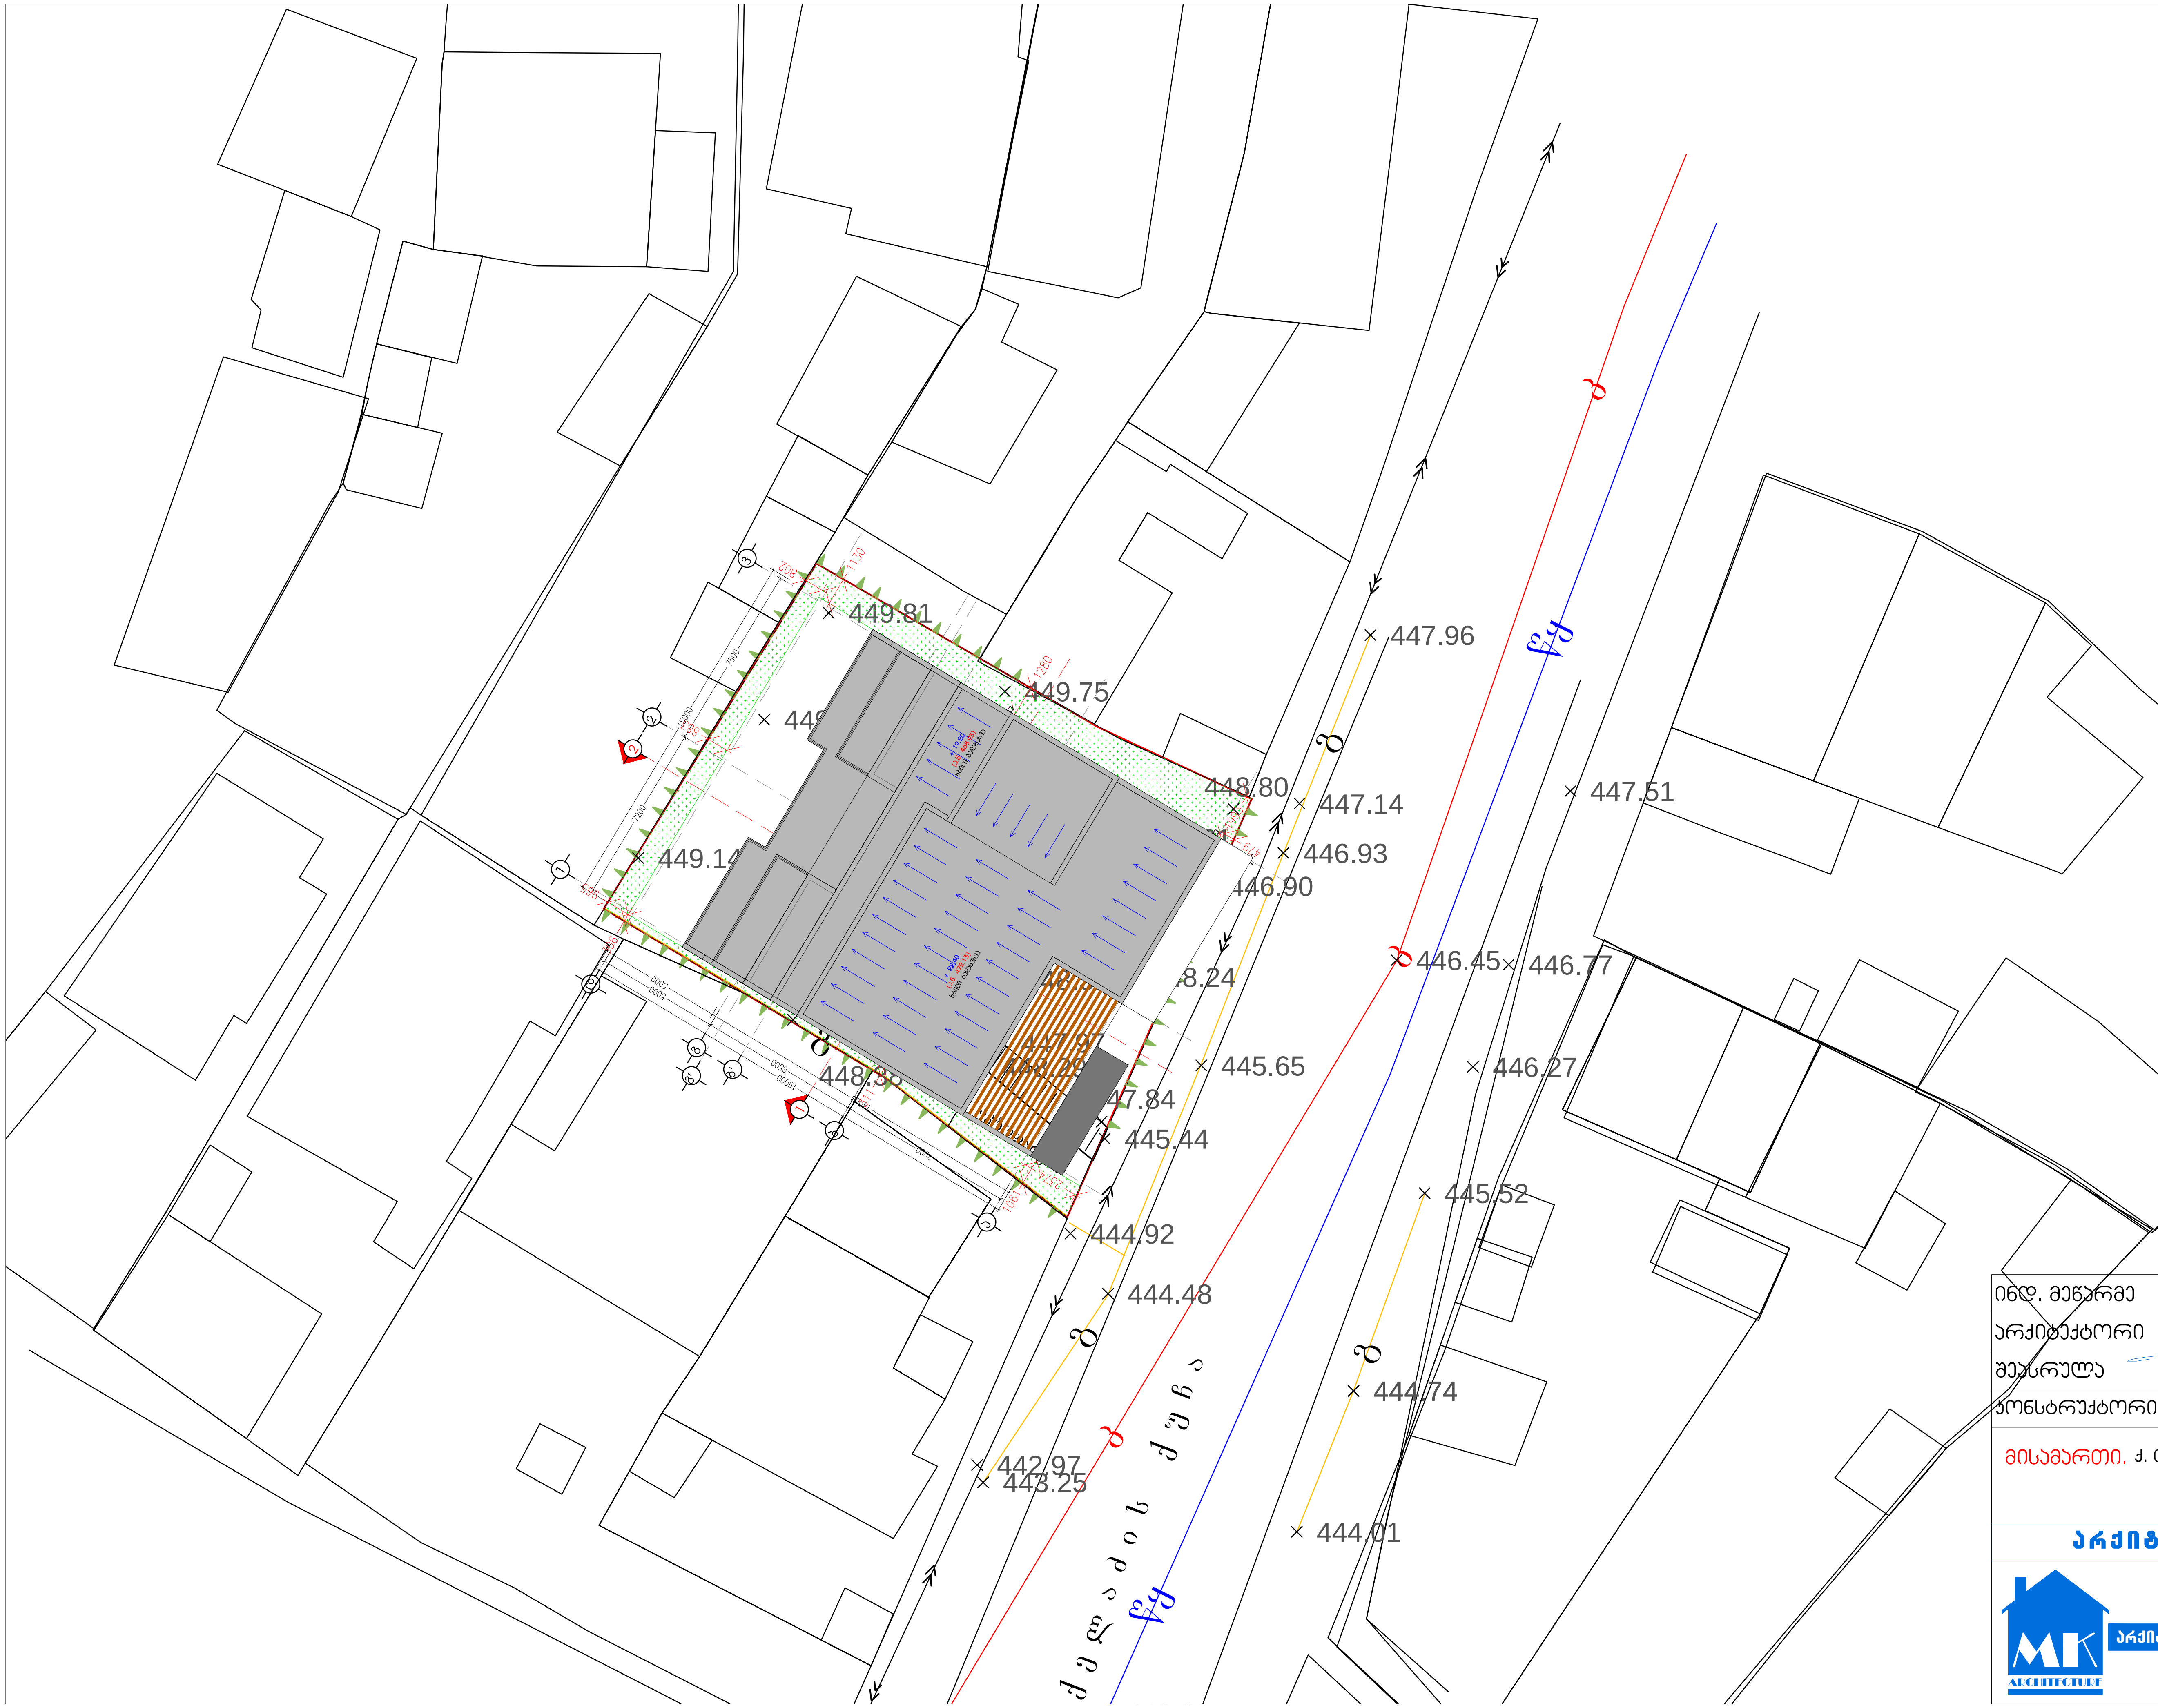

A 3 **M 1:250**

გენგეგმა

ტექ-ეკონომიკური მახასიათებლები

მოშენების ფართობი:
293.85 კვ.მ.

კ-1 საანგარიშო ფართობი:
234.75 კვ.მ. (0.7)

კ-2 საანგარიშო ფართობი:
1540.73 კვ.მ. (4.6)

კ-3 საანგარიშო ფართობი:
65.04 კვ.მ. (0.2)

ინდ. მეწარმე	მ. კაკანაძე
არქიტექტორი	მ. კაკანაძე
შესრულა	მ. კაკანაძე
კონსტრუქტორი	

მისამართი, ქ. თბილისი, მიქელაძის ქუჩა №6

არქიტექტურული ნაწილი

არქიტექტორ-დიზაინერი ი.მ მამუკა კაკანაძე

საქართველო, თბილისი მიქელაძის ქუჩა №6
ნაკვეთის საკ.კოდი 01.17.08.074.017

ტოპოგრაფიული გეგმა

სიტუაციური გეგმა





შენიშვნა: საამზომველო სამუშაოები შესრულებულია საქართველოს მუდმივმოქმედი რეფერენს სადგურების ქსელი - GEOCORS -ის გამოყენებით.

პირობითი აღნიშვნები

- UTM (საერთაშორისო) სისტემის კოორდინატები
- ადგილობრივი სისტემის სამუშაო კოორდინატები
- არასაცხოვრებელი შენობა
- საცხოვრებელი შენობა
- შენებადი ნაგებობა
- ფარდული
- სატრანსფორმატორო ჯიხური
- რეზერვუარი
- დამცავი რკინის ბოძი
- საკომუნიკაციო ბოძი
- ღობე
- კედელი
- მაღალი ძაბვის ელექტრო გადამცემი ხაზი
- ხეები
- სამეთვალყურეო ჭა
- რელიეფი
- გარე განათება
- წყ წყალგაყვანილობა
- გ გაზი
- კ კანალიზაცია
- კ კავშირგაბმულობა
- ელ. ქსელები
- სკ სანიაღვრე
- ბორდიური

ი.მ "ნინო სამხარაძე"		
დირექტორი	ნ.სამხარაძე	
შემსრულებელი	ა.პავლიაშვილი	
დამკვეთი		
მასშტაბი 1:500	10.08.2016	