
გია და არჩილ ჭურდიანების სტუდია <<დინასტია>>

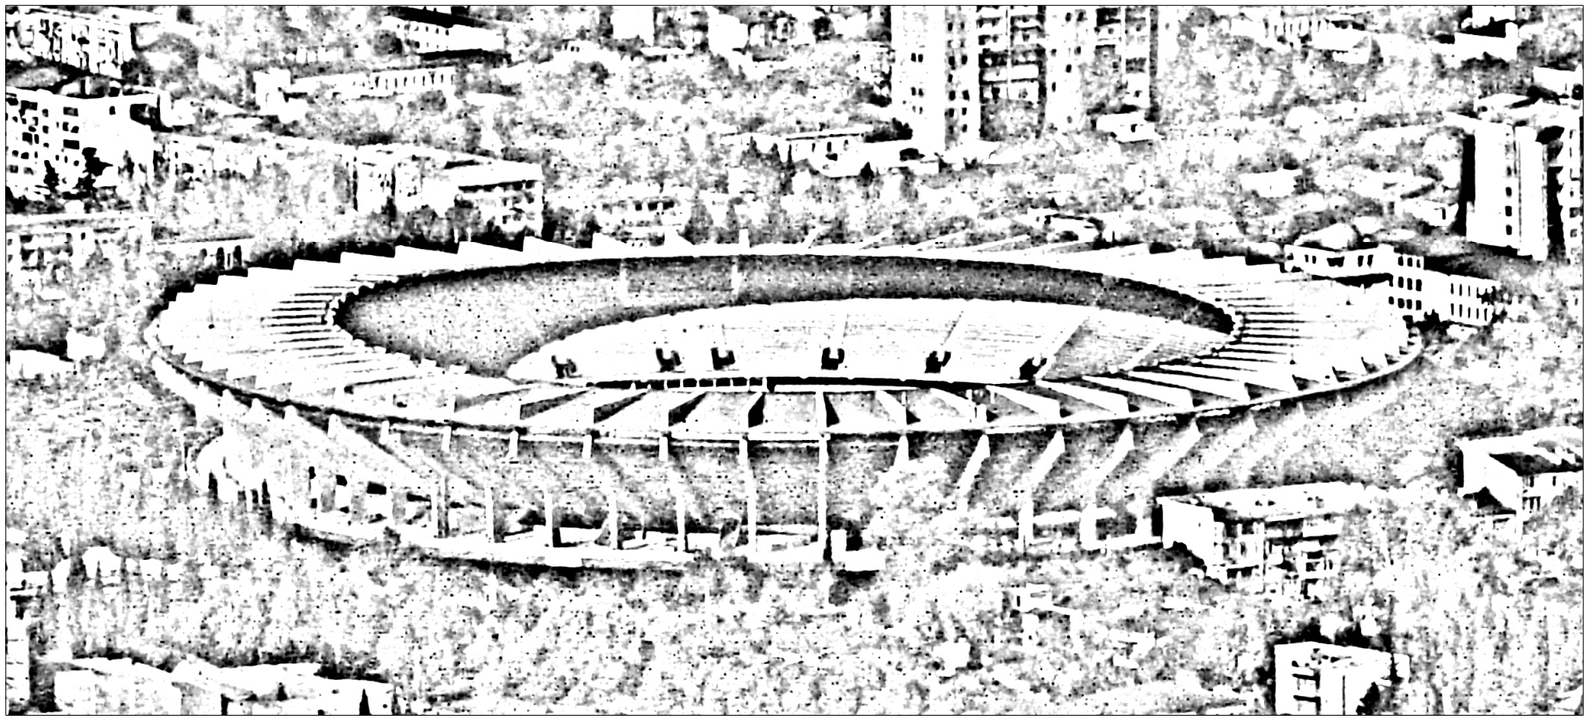


ბ. პაიჭაძის სახელობის ეროვნული სტადიონის რეკონსტრუქცია

საევაკუაციო აივნის ქვეშ კომერციული ობიექტები, **WC**, ავტოსადგომი, ღობე, დაცვის ჯიხური და სალარო /კორექტირება/


2012 წ.

კომერციული ფართი №1


1 სართულის გეგმა მ.1:200

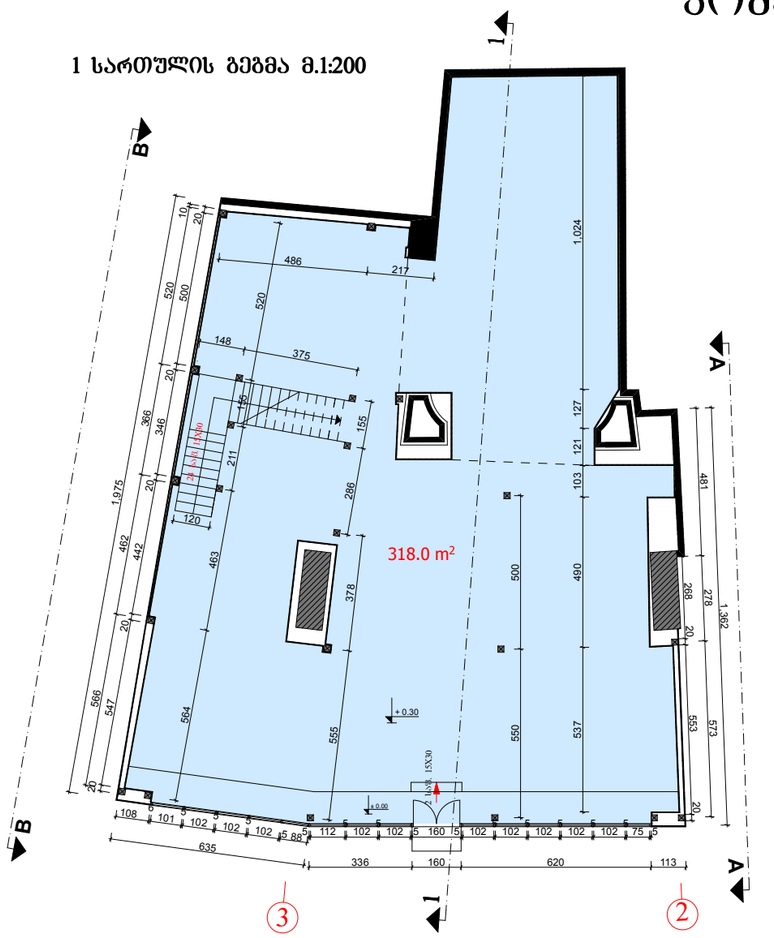


2 სართულის გეგმა მ.1:200

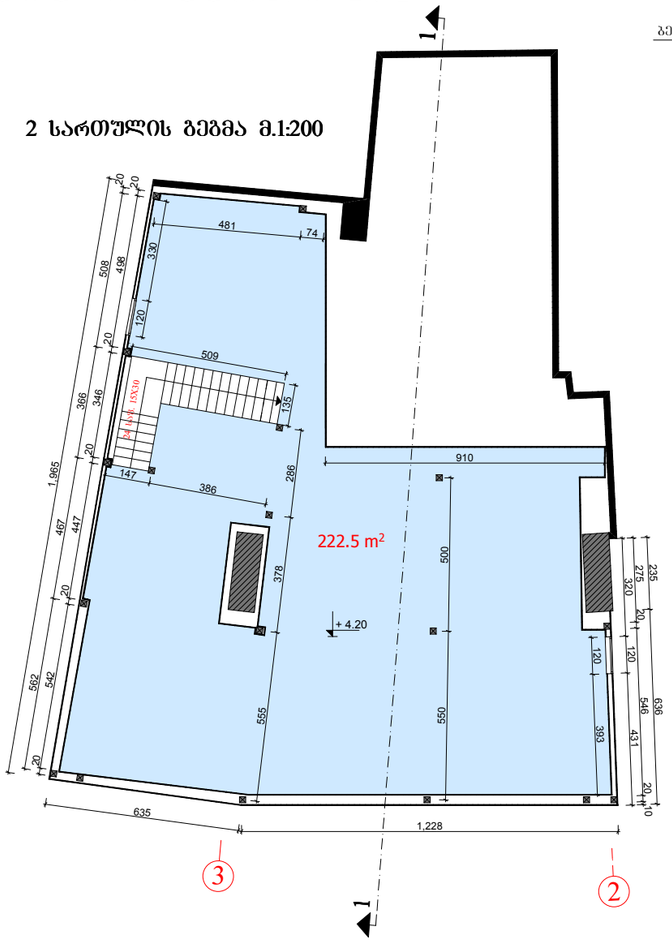


ფასადი 3-2 ღერძებში მ.1:200

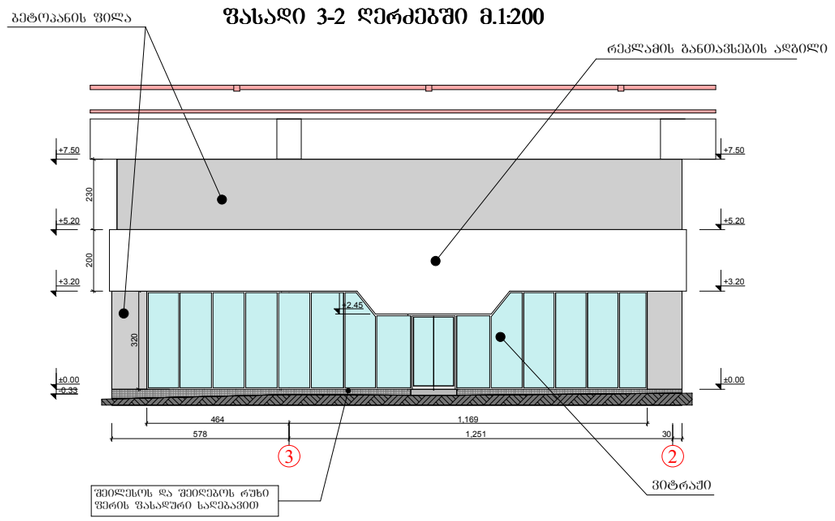


ფასადი B-B მ.1:200

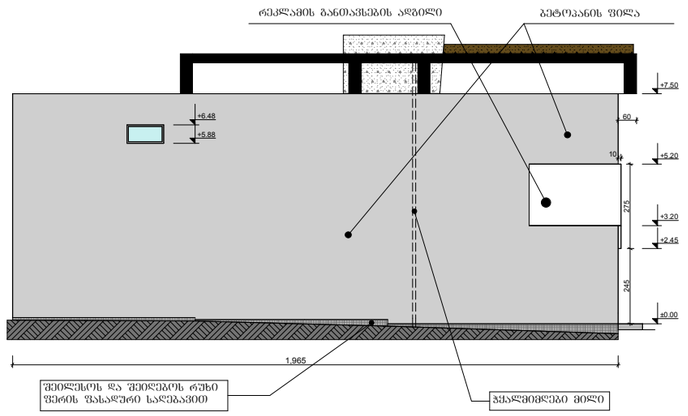

ჭრილი 1-1 მ.1:200

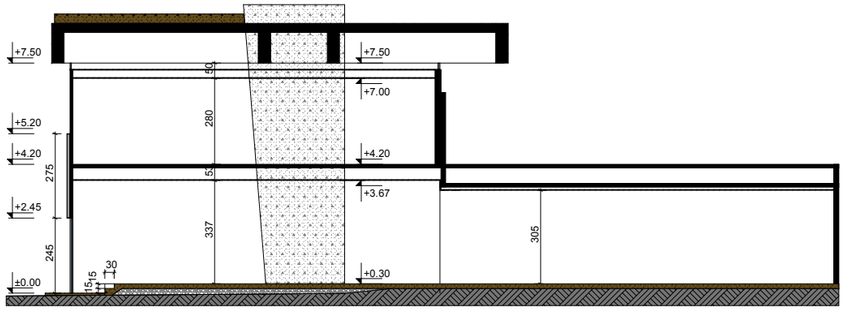

ფასადი A-A მ.1:200

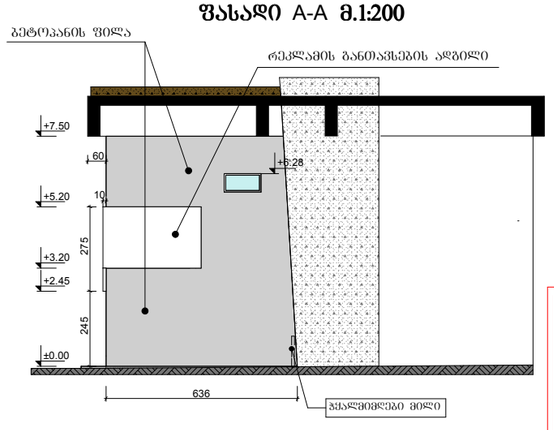


შენიშვნები:
1. კომერციული ფართის №1-ის განთავსება განიხილეთ ფურცელ გ-1-თან.
2. ყველა ზომა მოცემულია სმ-ში, სიმაღლეები მეტრებში.

№1 კომერციული ფართის საერთო ფართი – 540.50 კვ.მ.
მოშენების ფართი – 344.30 კვ.მ.
შენობის საანგარიშო ფართი გარე კონტურზე – 600.9კვ.მ.
შენობის მოცულბა – 2027.0 მ³.


ავტორი		გია ქურდიანი	გია და არჩილ ქურდიანების სტუდია <<დინასტია>>			
ავტორი		არჩილ ქურდიანი				
ავტორი		გიორგი ქურდიანი	ეროვნული სტადიონის რეკონსტრუქცია საევკუაციო აივნის ქვეშ კომერციული ობიექტები და WC			
			არქიტექტურული ნაწილი /კორექტირება/			
არქიტექტორი		დავით სლოვინსკი	კომერციული ფართი №1			
			012/2011	მ.1:200	2012	ა-1

კომერციული ფართი №2


1 სართულის გეგმა მ.1:200

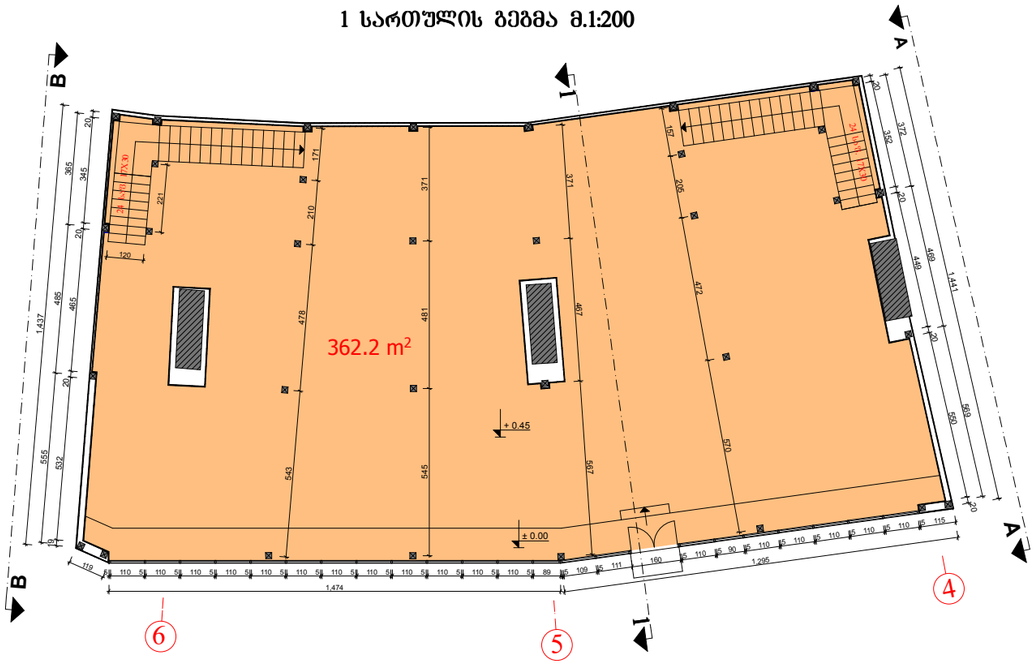

ჭრილი 1-1 მ.1:200

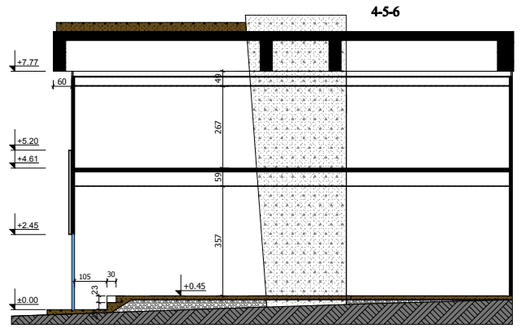

2 სართულის გეგმა მ.1:200

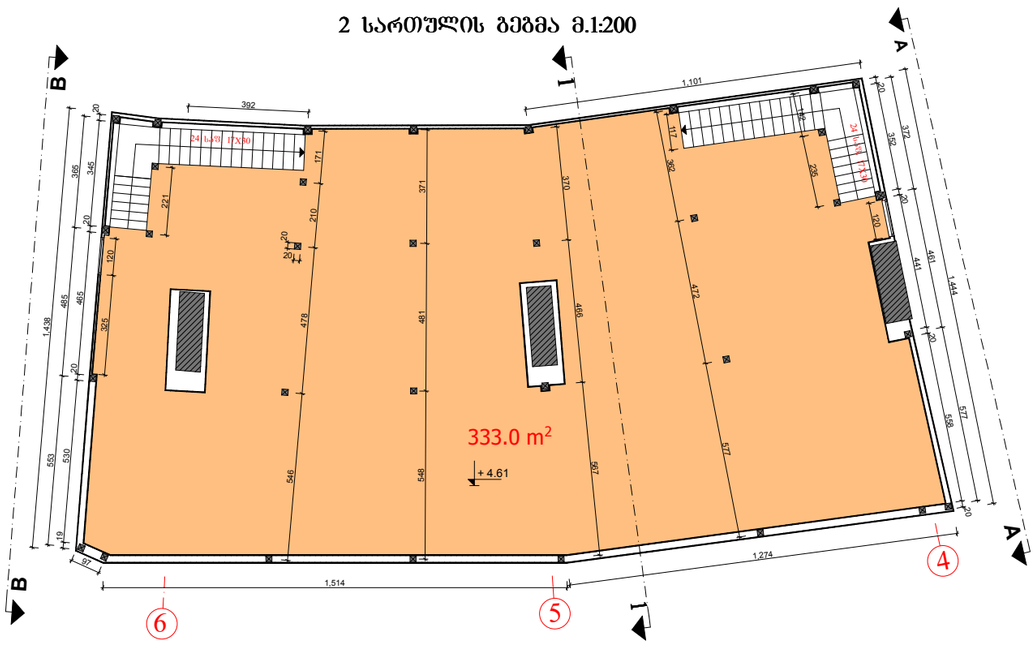


შენიშვნები:

1. კომერციული ფართის №2-ის განთავსება განიხილეთ შურცელ ბ-1-თან.
2. ყველა ზომა მოცემულია სმ-ში, სიმაღლეები მეტრებში.


ავტორი		გია ქურდიანი	გია და არჩილ ქურდიანების სტუდია <<დინასტია>>		
ავტორი		არჩილ ქურდიანი			
ავტორი		გიორგი ქურდიანი	ეროვნული სტადიონის რეკონსტრუქცია საველეკუაციო აივნის ქვეშ კომერციული ობიექტები და WC		
			არქიტექტურული ნაწილი /კორექტირება/		
არქიტექტორი		დავით სლოვინსკი	კომერციული ფართი №2		
			012/2011	მ.1:200	2012	ა-2

კომერციული ფართი №3


ფასადი 8-7 ღერძებში მ.1:200

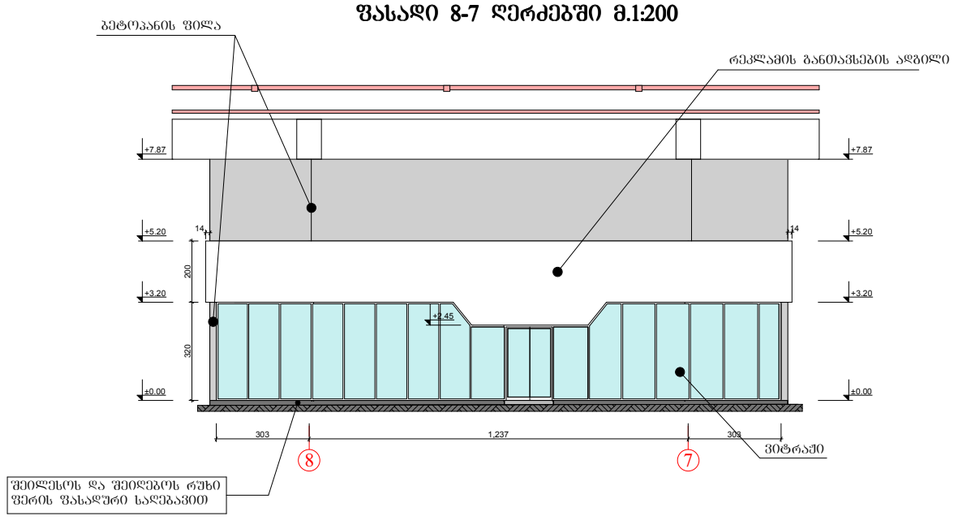


ფასადი B-B მ.1:200

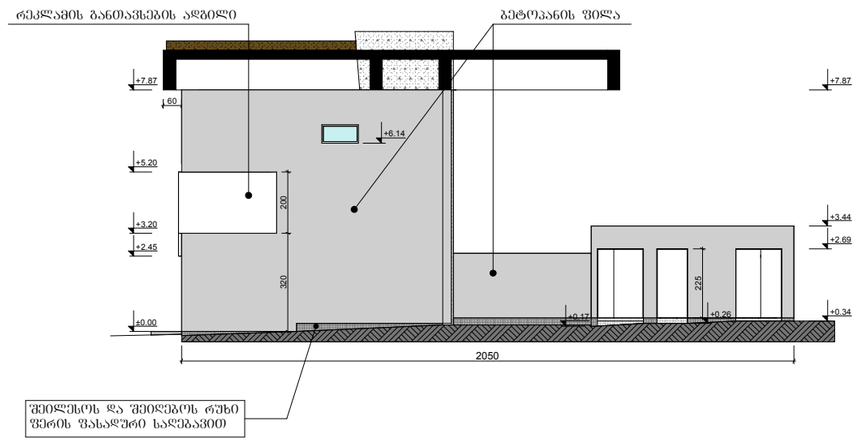

ფასადი B-B მ.1:200

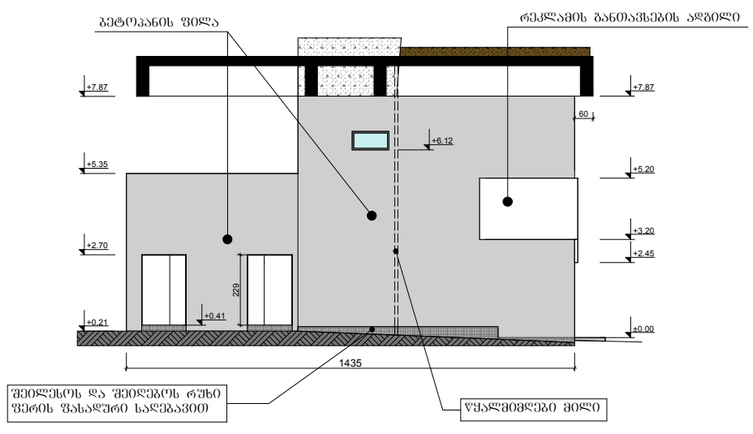

ჭრილი 1-1 მ.1:200

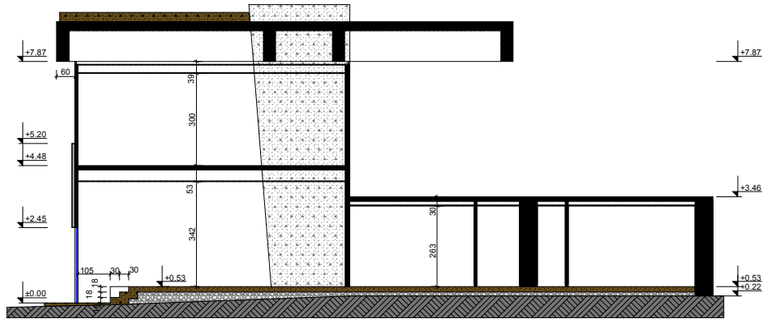


შენიშვნები:
1. კომერციული ფართის №3-ის განთავსება განიხილეთ ფურცელ გ-1-თან და ა-4-თან ერთად.
2. ყველა ზომა მოცემულია სმ-ში, სიმაღლეები მეტრებში.


ავტორი		გია ქურდიანი	გია და არჩილ ქურდიანების სტუდია <<დინასტია>>
ავტორი		არჩილ ქურდიანი	
ავტორი		გიორგი ქურდიანი	ეროვნული სტადიონის რეკონსტრუქცია საველეკუაციო აივნის ქვეშ კომერციული ობიექტები და WC
არქიტექტორი		დავით სლოვინსკი	არქიტექტურული ნაწილი /კორექტირება/
			კომერციული ფართი №3
			012/2011 | მ.1:200 | 2012 | ა-5

კომერციული ფართი №4


სართულის გეგმა მ.1:200

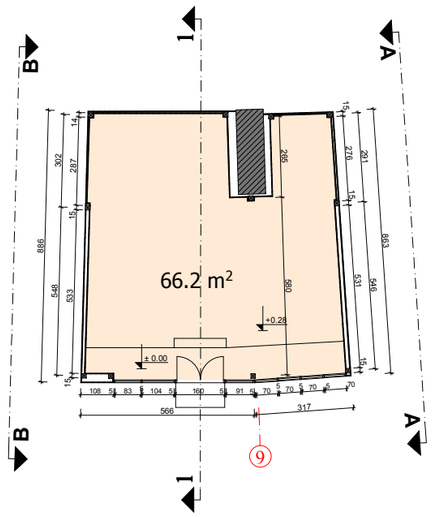


ფასადი 9 ღერძში მ.1:200

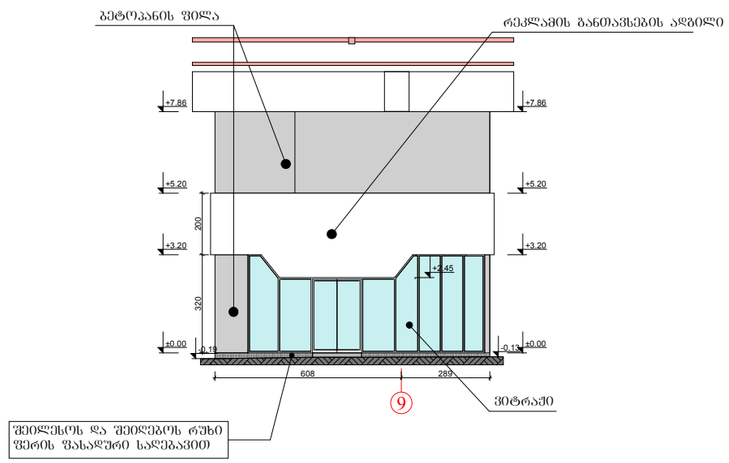


ჭრილი 1-1 მ.1:200

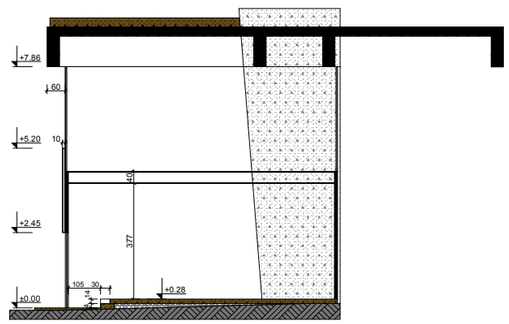

ფასადი A-A მ.1:200

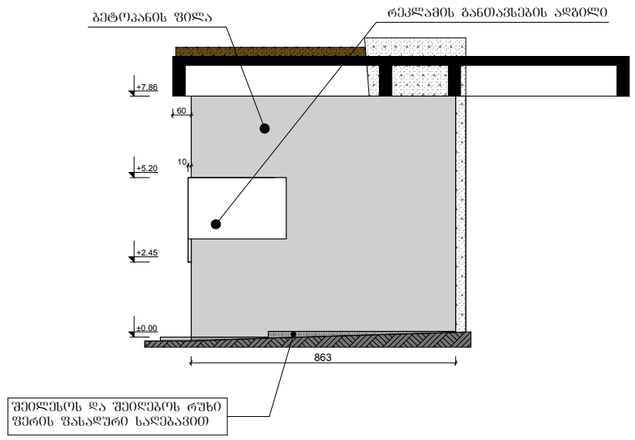

ფასადი B-B მ.1:200

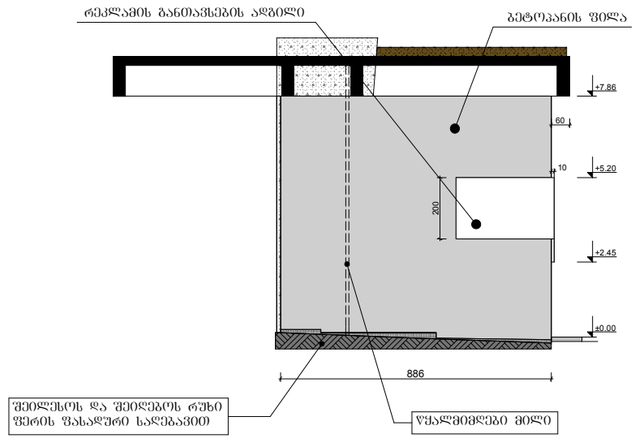

შენიშვნები:
1. კომერციული ფართის №4-ის განთავსება განიხილეთ ფურცელ გ-1-თან ერთად.
2. ყველა ზომა მოცემულია სმ-ში, სიმაღლეები მეტრებში.


№4 კომერციული ფართის საერთო ფართი – 66.20 კვ.მ.
მოშენების ფართი – 74.10 კვ.მ.
შენობის საანგარიშო ფართი გარე კონტურზე – 74.10 კვ.მ.
შენობის მოცულბა – 312.00 მ³.

ავტორი		გია ქურდიანი	გია და არჩილ ქურდიანების სტუდია <<დინასტია>>		
ავტორი		არჩილ ქურდიანი			
ავტორი		გიორგი ქურდიანი	ეროვნული სტადიონის რეკონსტრუქცია / საველეკუაციო ავენის ქვეშ კომერციული ობიექტები და WC		
არქიტექტორი		დავით სლოვინსკი	არქიტექტურული ნაწილი /კორექტირება/		
			კომერციული ფართი №4		
			012/2011	მ.1:200	2012	ა-6


კომერციული ფართი №5

შენიშვნები:
1. კომერციული ფართის №6-ის განთავსება განიხილეთ შურცელ ბ-1-თან ერთად.
2. ყველა ზომა მოცემულია სმ-ში, სიმაღლეები მეტრებში.


1 სართულის გეგმა მ.1:200

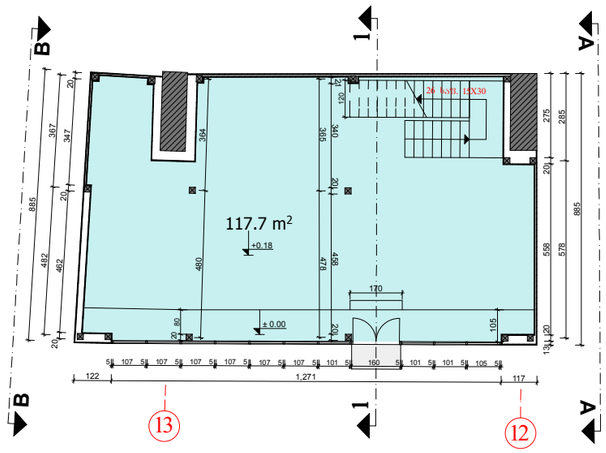


ფასადი 13-12 ღერძებში მ.1:200

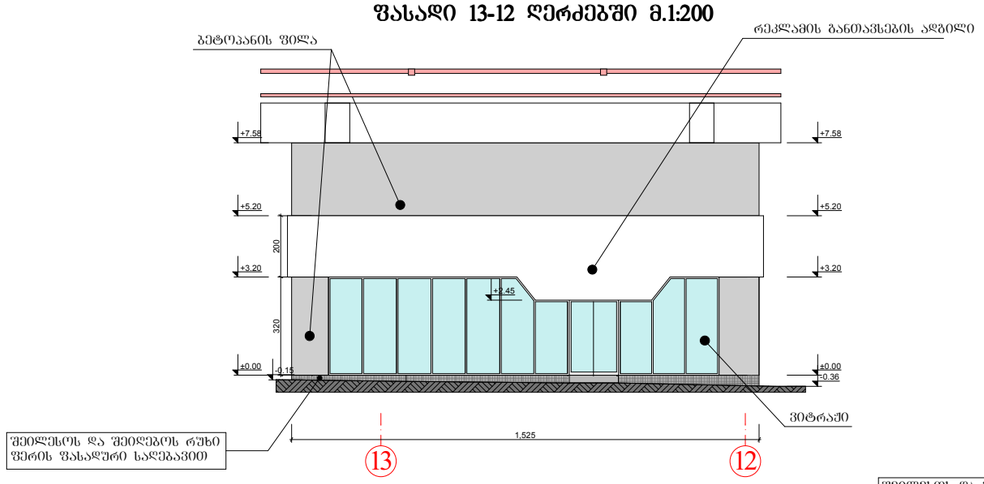


ფასადი A-A მ.1:200

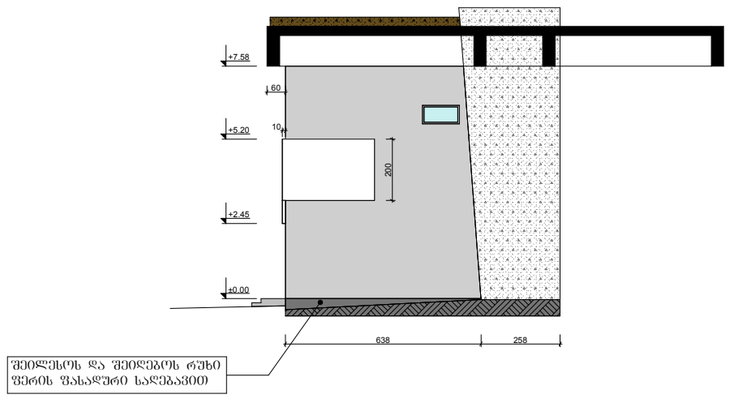


2 სართულის გეგმა მ.1:200

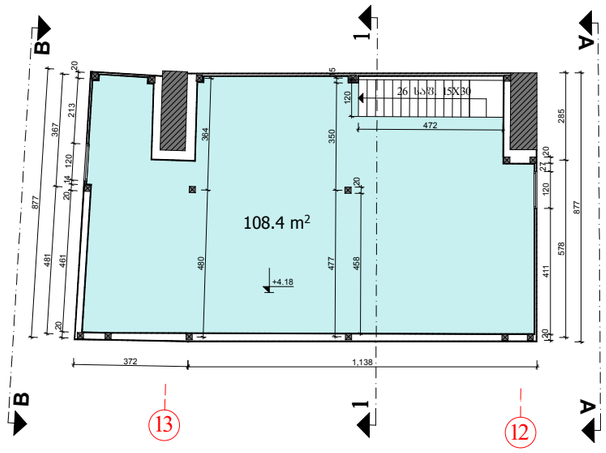

ჭრილი 1-1 მ.1:200

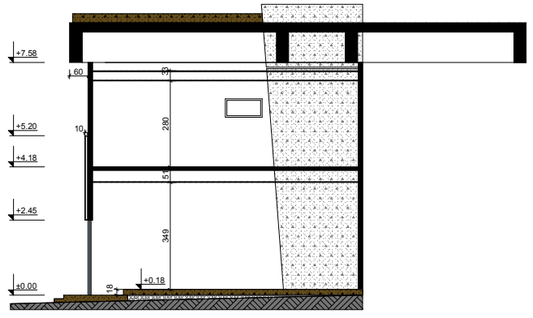

ფასადი B-B მ.1:200

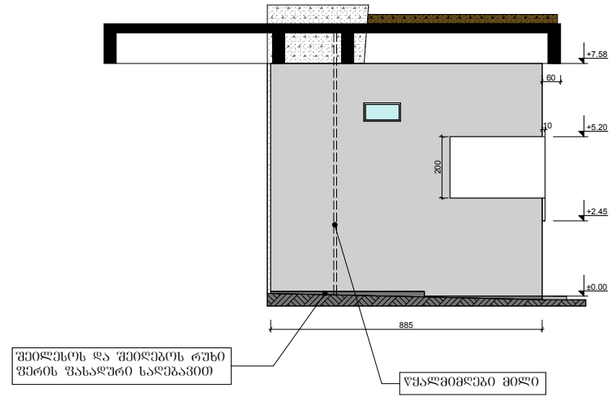


№5 კომერციული ფართის საერთო ფართი – 226.10 კვ.მ.
მოშენების ფართი – 131.00 კვ.მ.
შენობის საანგარიშო ფართი გარე კონტურზე – 262.00 კვ.მ.
შენობის მოცულბა – 893.80 მ³.


ავტორი		გია ქურდიანი	გია და არჩილ ქურდიანების სტუდია <<დინასტია>>			
ავტორი		არჩილ ქურდიანი				
ავტორი		გიორგი ქურდიანი	ეროვნული სტადიონის რეკონსტრუქცია საევკუაციო აივნის ქვეშ კომერციული ობიექტები და WC			
არქიტექტორი		დავით სლოვინსკი	არქიტექტურული ნაწილი /კორექტირება/			
			კომერციული ფართი №5			
			012/2011	მ.1:200	2012	ა-7

კომერციული ფართი №6, №7, №8

1 სართულის გეგმა მ.1:200

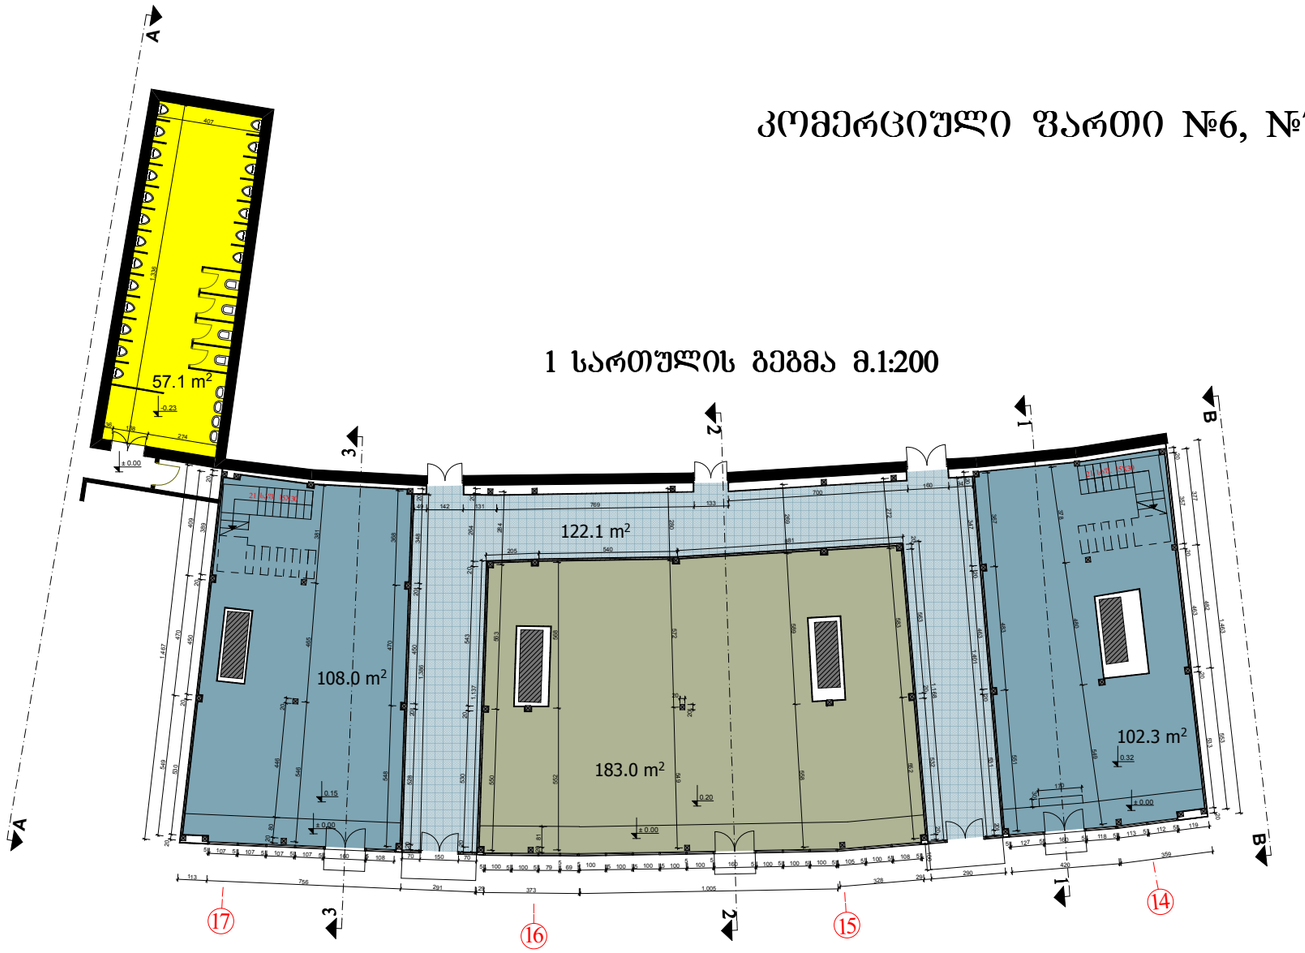


2 სართულის გეგმა მ.1:200

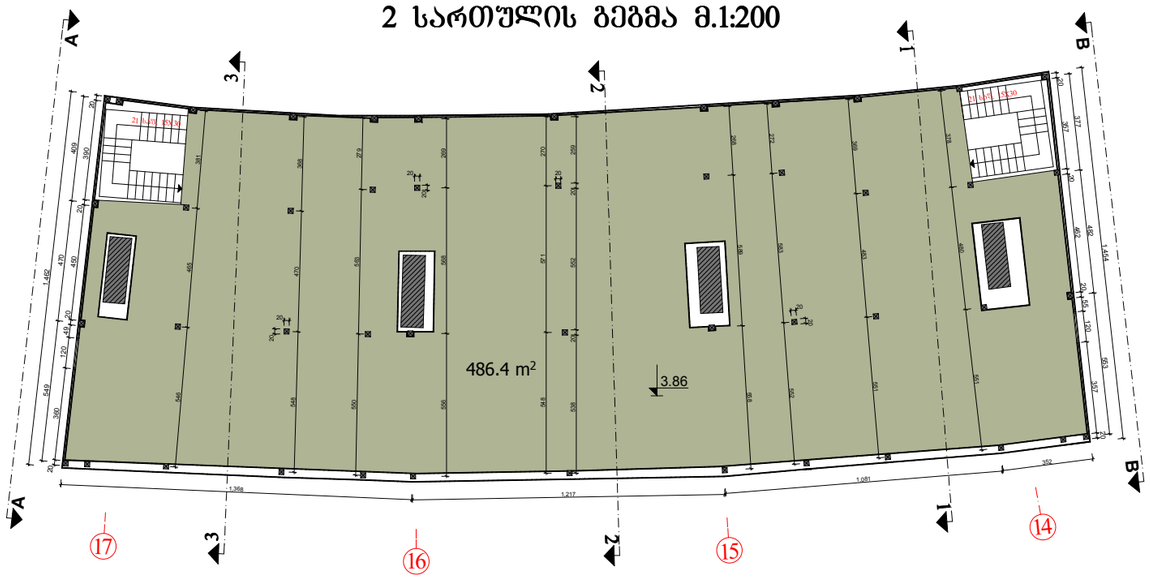


№6,7,8 კომერციული ფართის საერთო ფართი – 879.70 კვ.მ.
მოშენების ფართი – 558.00 კვ.მ.
შენობის საანგარიშო ფართი გარე კონტურზე – 1116.00 კვ.მ.
შენობის მოცულბა – 3867.00 მ³.


ჭრილი 1-1 მ.1:200

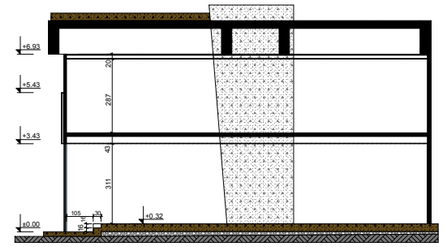

ჭრილი 2-2 მ.1:200

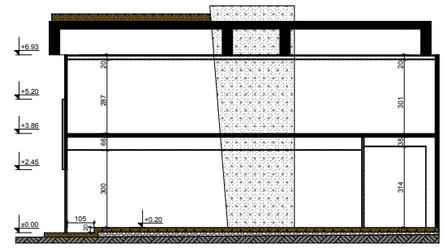


ჭრილი 3-3 მ.1:200

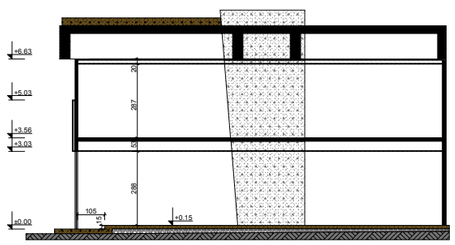


ავტორი		გია ქურდიანი	გია და არჩილ ქურდიანების სტუდია <<დინასტია>>
ავტორი		არჩილ ქურდიანი	
ავტორი		გიორგი ქურდიანი	ეროვნული სტადიონის რეკონსტრუქცია საველაუაცო აივნის ქვეშ კომერციული ობიექტები და WC
არქიტექტორი		დავით სლოვინსკი	არქიტექტურული ნაწილი /კორექტირება/
			კომერციული ფართები №6, №7, №8
			012/2011 | 1:200 | 2012 | ა-8

კომერციული ფართი №9

სართულის გეგმა მ.1:200

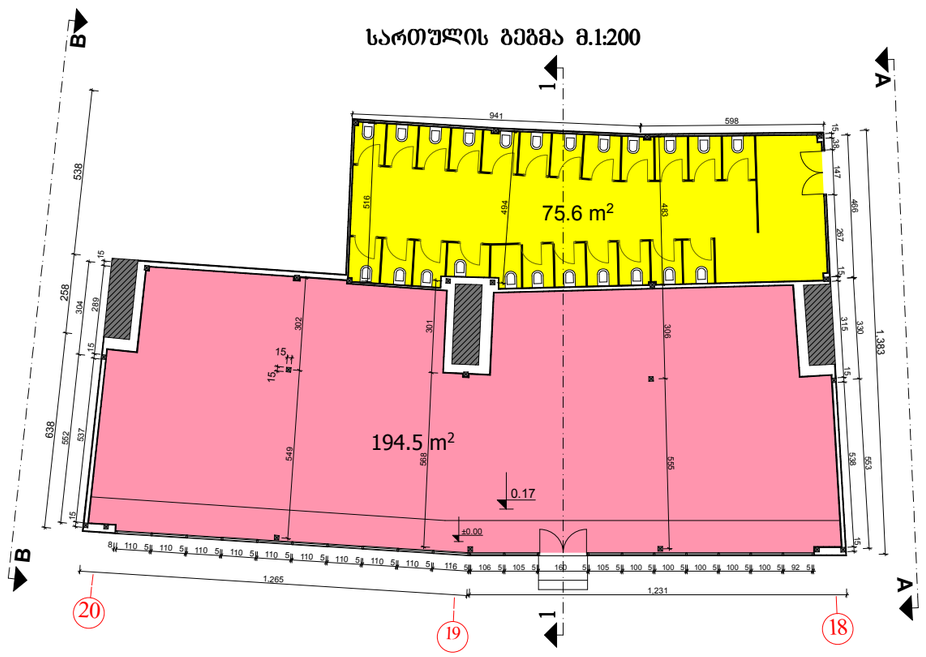


ფასადი 20-18 ღერძებში მ.1:200

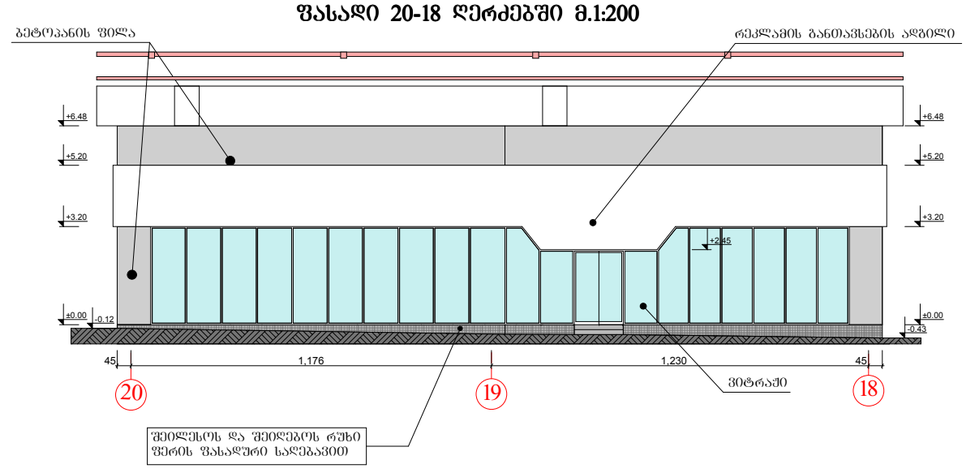


შენიშვნები:
1. კომერციული ფართის №9-ის განთავსება განიხილეთ ფურცელ ბ-1-თან ერთად.
2. ყველა ზომა მოცემულია სმ-ში, სიმაღლეები მეტრებში.


ფასადი A-A მ.1:200

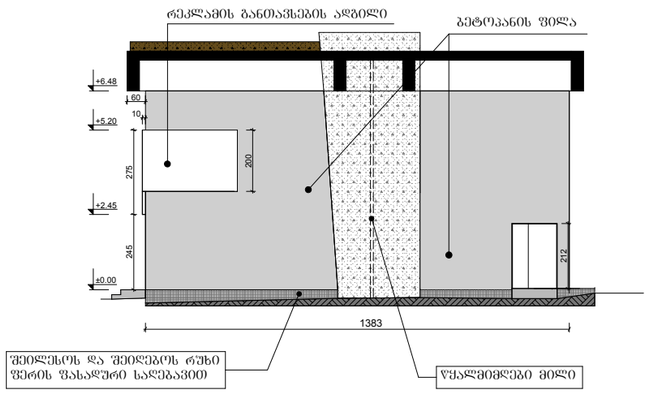

ფასადი B-B მ.1:200

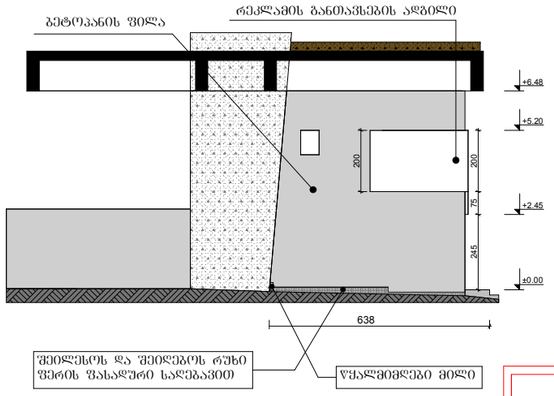

ჭრილი 1-1 მ.1:200

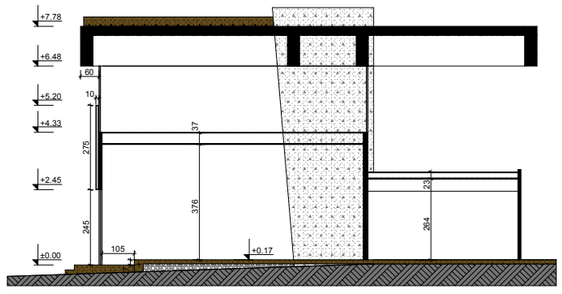


№9 კომერციული ფართის და სანკვანძის საერთო ფართი – 270.10 კვ.მ.
მოშენების ფართი – 293.30 კვ.მ.
შენობის საანგარიშო ფართი გარე კონტურზე – 293.30 კვ.მ.
შენობის მოცულბა – 1122.80 მ³.


ავტორი		გია ქურდიანი	გია და არჩილ ქურდიანების სტუდია <<დინასტია>>			
ავტორი		არჩილ ქურდიანი				
ავტორი		გიორგი ქურდიანი	ეროვნული სტადიონის რეკონსტრუქცია საველეკუაციო აივნის ქვეშ კომერციული ობიექტები და WC			
			არქიტექტურული ნაწილი /კორექტირება/			
არქიტექტორი		დავით სლოვინსკი	კომერციული ფართი №9			
			012/2011	მ.1:200	2012	ა-10

კომერციული ფართი №10

სართულის გეგმა მ.1:200

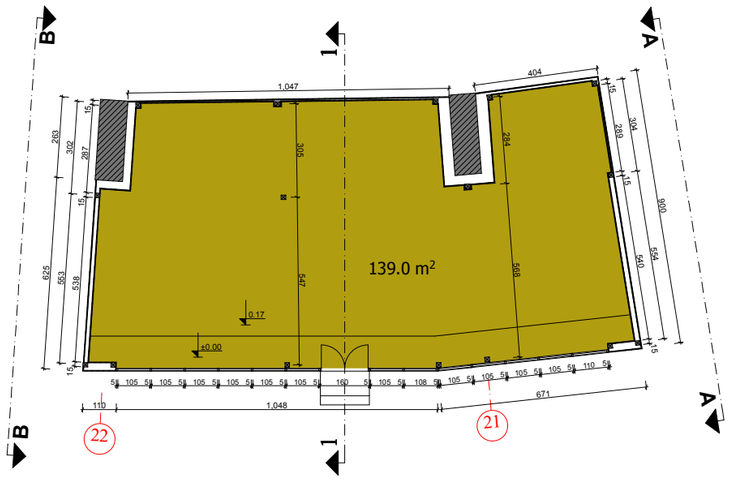


ფასადი 22-21 ღერძებში მ.1:200

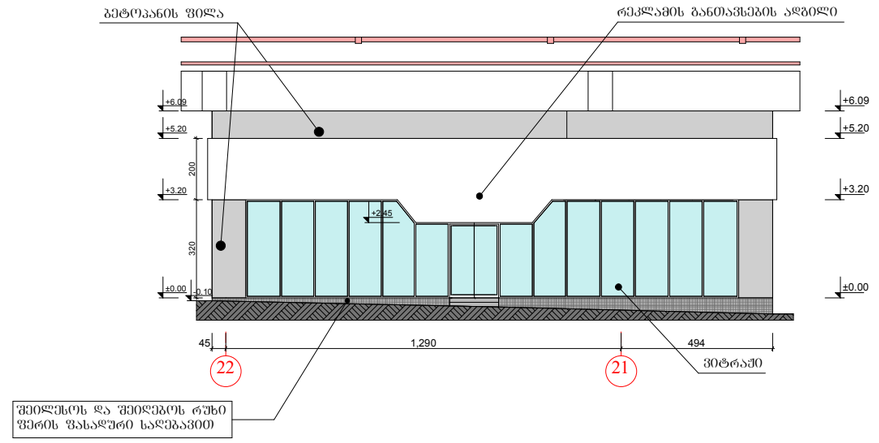


შენიშვნები:
1. კომერციული ფართის №10-ის განთავსება განიხილეთ შურცელ გ-1-თან ერთად.
2. ყველა ზომა მოცემულია სმ-ში, სიმაღლეები მეტრებში.


ფასადი A-A მ.1:200

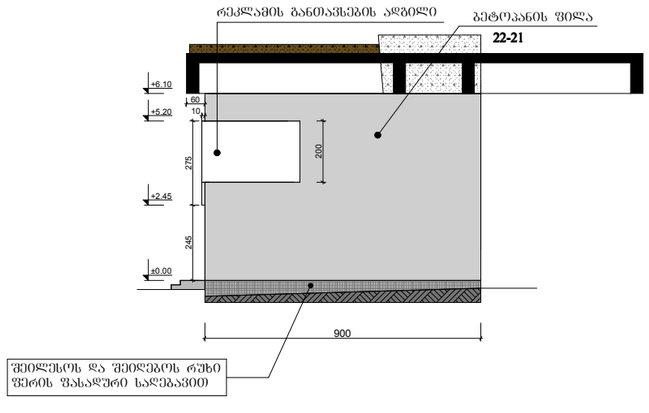

ფასადი B-B მ.1:200

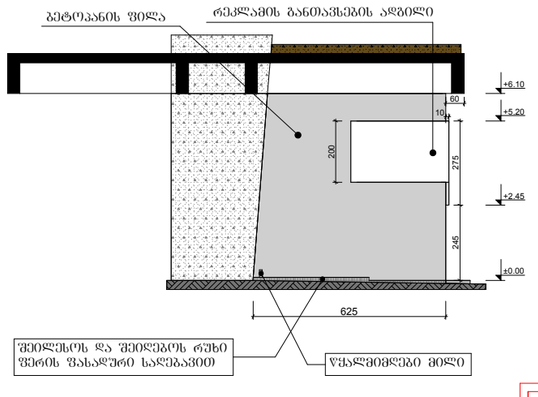

ჭრილი 1-1 მ.1:200

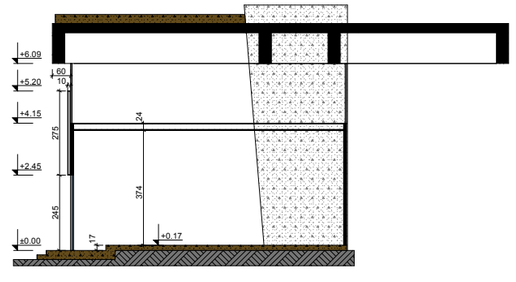


№10 კომერციული ფართის საერთო ფართი – 139.00 კვ.მ.
მოშენების ფართი – 153.60 კვ.მ.
შენობის საანგარიშო ფართი გარე კონტურზე – 153.60 კვ.მ.
შენობის მოცულბა – 615.50 მ³.


ავტორი		გია ქურდიანი	გია და არჩილ ქურდიანების სტუდია <<დინასტია>>
ავტორი		არჩილ ქურდიანი	
ავტორი		გიორგი ქურდიანი	ეროვნული სტადიონის რეკონსტრუქცია საველეკუაციო აივნის ქვეშ კომერციული ობიექტები და WC
არქიტექტორი		დავით სლოვინსკი	არქიტექტურული ნაწილი /კორექტირება/
			კომერციული ფართი №10
			012/2011 | მ.1:200 | 2012 | ა-11

კომერციული ფართი №11

ფასადი 24-23 ღერძებში მ.1:200

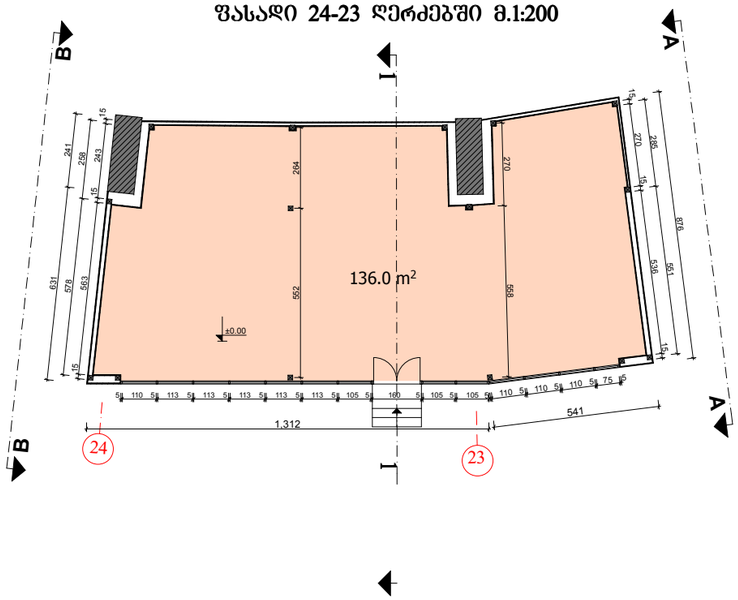


ფასადი 24-23 ღერძებში მ.1:200

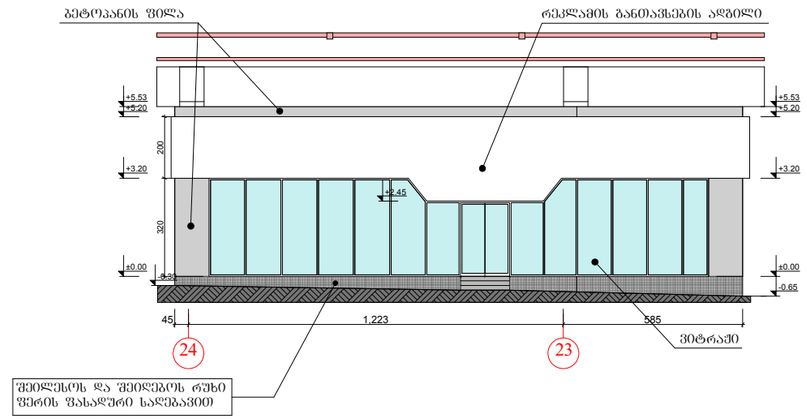


შენიშვნები:
1. კომერციული ფართის №11-ის განთავსება განიხილეთ ფურცელ გ-1-თან ერთად.
2. ყველა ზომა მოცემულია სმ-ში, სიმაღლეები მეტრებში.


ფასადი A-A მ.1:200

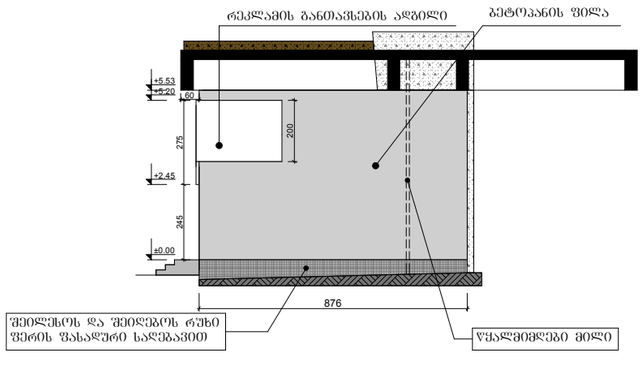

ფასადი B-B მ.1:200

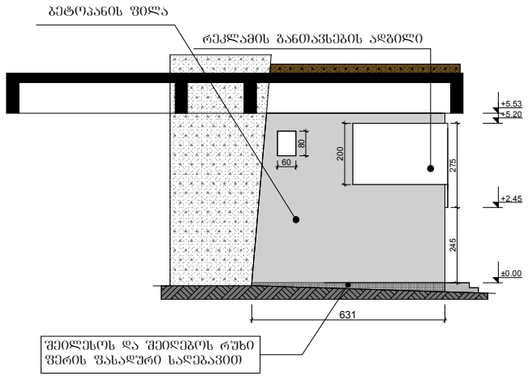

ჭრილი 1-1 მ.1:200

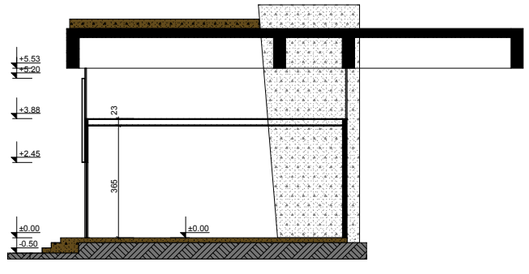


№11 კომერციული ფართის საერთო ფართი – 136.00 კვ.მ.
მოშენების ფართი – 150.60 კვ.მ.
შენობის საანგარიშო ფართი გარე კონტურზე – 150.60 კვ.მ.
შენობის მოცულბა – 584.60 მ³.


ავტორი		გია ქურდიანი	გია და არჩილ ქურდიანების სტუდია <<დინასტია>>
ავტორი		არჩილ ქურდიანი	
ავტორი		გიორგი ქურდიანი	ეროვნული სტადიონის რეკონსტრუქცია საველეკუაციო აივნის ქვეშ კომერციული ობიექტები და WC
არქიტექტორი		დავით სლოვინსკი	არქიტექტურული ნაწილი /კორექტირება/
			კომერციული ფართი №11
			012/2011 | მ.1:200 | 2012 | ა-12

კომერციული ფართი №12

სართულის გეგმა მ.1:200

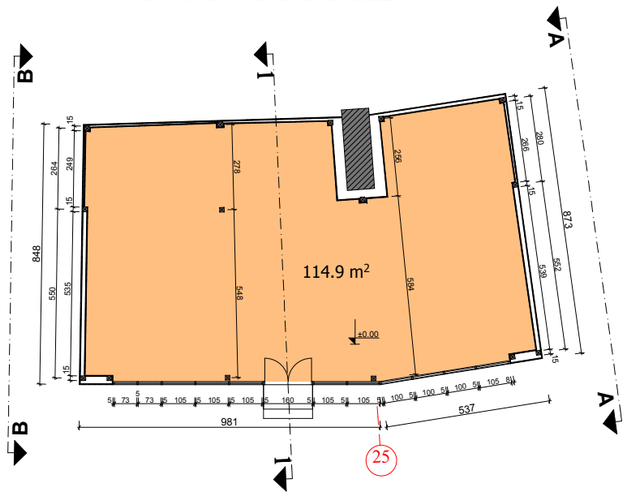


ფასადი 25 ღერძში მ.1:200

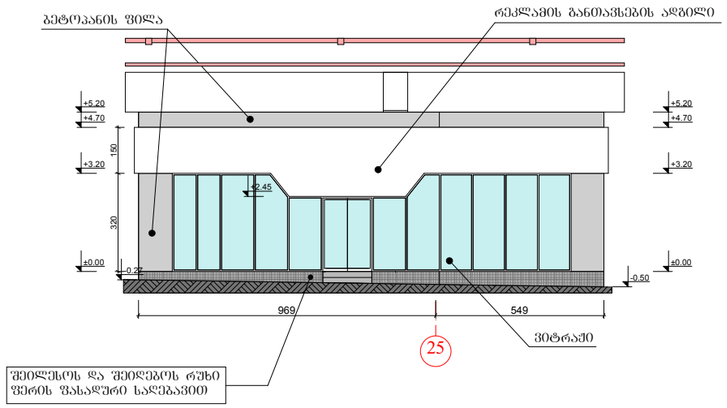


შენიშვნები:
1. კომერციული ფართის №12-ის განთავსება განიხილეთ შურცელ ბ-1-თან ერთად.
2. ქვედა ზომა მოცემულია სმ-ში, სიმაღლეები მეტრებში.


ფასადი A-A მ.1:200

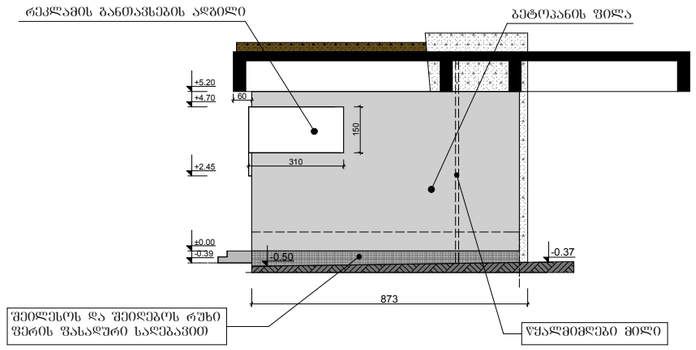

ფასადი B-B მ.1:200

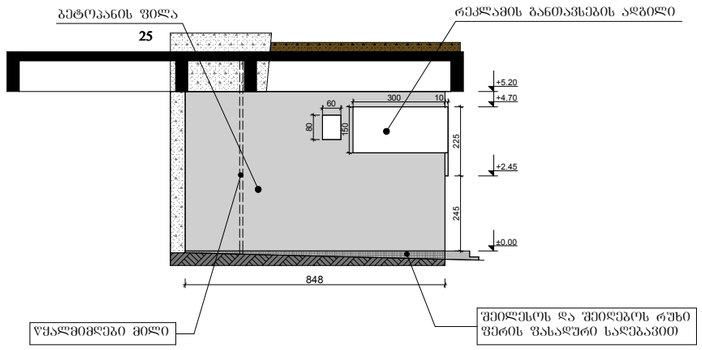

ჭრილი 1-1 მ.1:200

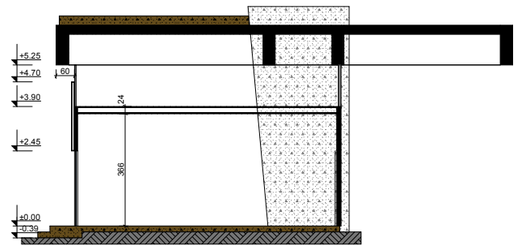

№12 კომერციული ფართის საერთო ფართი – 114.90 კვ.მ.
მოშენების ფართი – 125.70 კვ.მ.
შენობის საანგარიშო ფართი გარე კონტურზე – 125.70 კვ.მ.
შენობის მოცულბა – 490.20 მ³.

ავტორი		გია ქურდიანი
ავტორი		არჩილ ქურდიანი
ავტორი		გიორგი ქურდიანი
არქიტექტორი		დავით სლოვინსკი

გია და არჩილ ქურდიანების სტუდია <<დინასტია>>

ეროვნული სტადიონის რეკონსტრუქცია
საველოსიპედო აივნის ქვეშ კომერციული ობიექტები და WC


არქიტექტურული ნაწილი /კორექტირება/

კომერციული ფართი №12


012/2011	მ.1:200	2012	ა-13

კომერციული ფართი №13

სართულის გეგმა მ.1:200

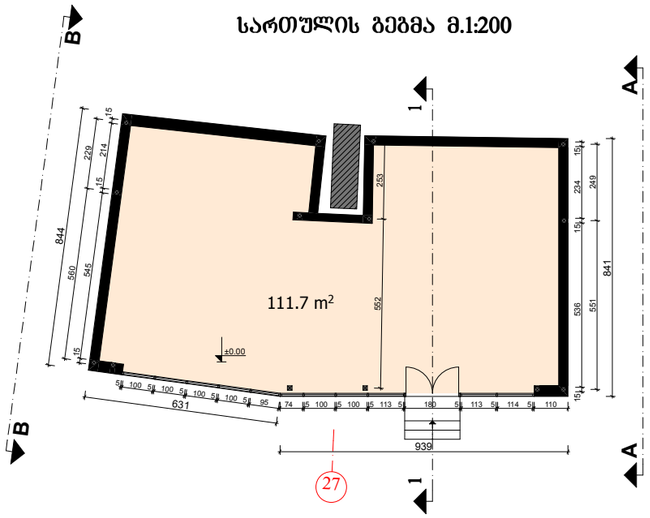


ფასადი 27 ღერძში მ.1:200

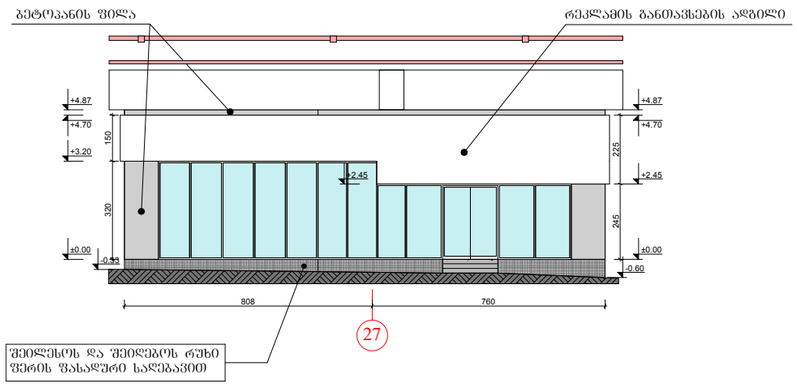


შენიშვნები:
1. კომერციული ფართის №13-ის განთავსება განიხილეთ ფურცელ გ-1-თან ერთად.
2. ყველა ზომა მოცემულია სმ-ში, სიმაღლეები მეტრებში.


ფასადი B-B მ.1:200

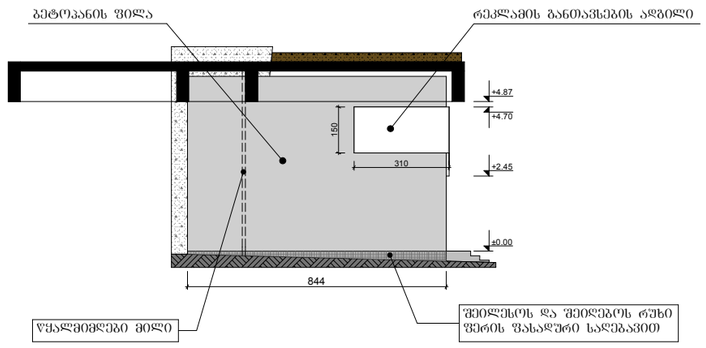

ფასადი A-A მ.1:200

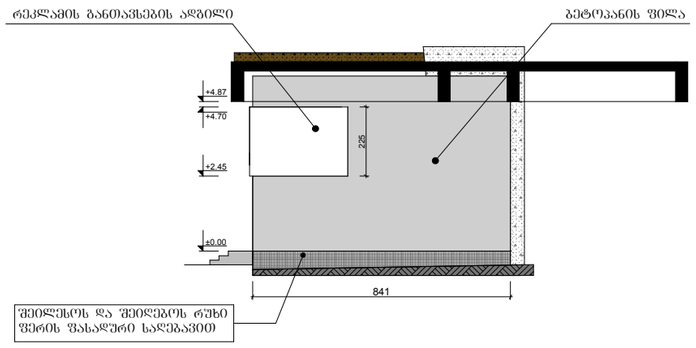

ჭრილი 1-1 მ.1:200

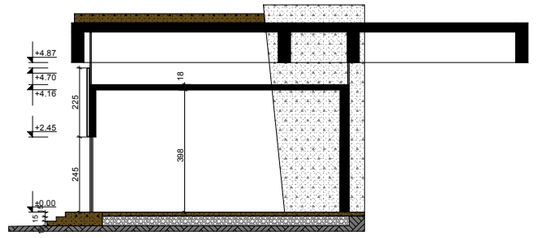


№13 კომერციული ფართის საერთო ფართი – 111.70 კვ.მ.
მოშენების ფართი – 128.50 კვ.მ.
შენობის საანგარიშო ფართი გარე კონტურზე – 128.50 კვ.მ.
შენობის მოცულბა – 534.50 მ³.


ავტორი		გია ქურდიანი	გია და არჩილ ქურდიანების სტუდია <<დინასტია>>
ავტორი		არჩილ ქურდიანი	
ავტორი		გიორგი ქურდიანი	ეროვნული სტადიონის რეკონსტრუქცია საველაუაციო აივნის ქვეშ კომერციული ობიექტები და WC
არქიტექტორი		დავით სლოვინსკი	არქიტექტურული ნაწილი /კორექტირება/
			კომერციული ფართი №13
			012/2011 · მ.1:200 · 2012 · ა-14

კომერციული ფართი №14

სართულის გეგმა მ.1:200

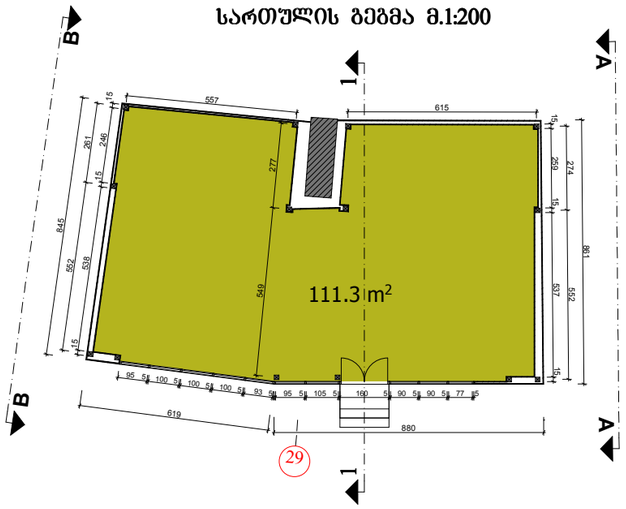


ფასადი 29 ღერძში მ.1:200

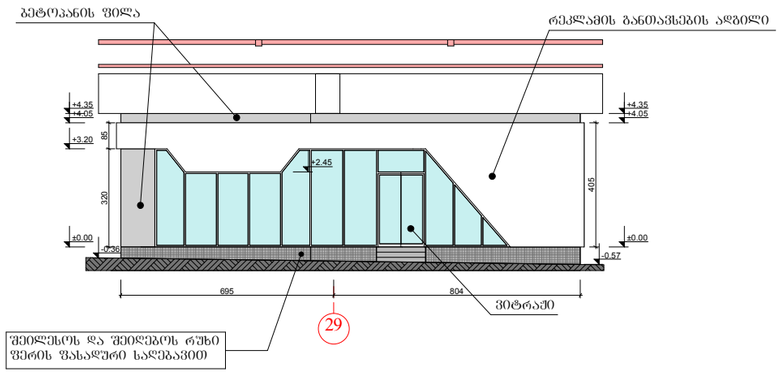


შენიშვნები:
1. კომერციული ფართის №14-ის განთავსება განიხილეთ ფურცელ გ-1-თან ერთად.
2. ყველა ზომა მოცემულია სმ-ში, სიმაღლეები მეტრებში.


ფასადი A-A მ.1:200

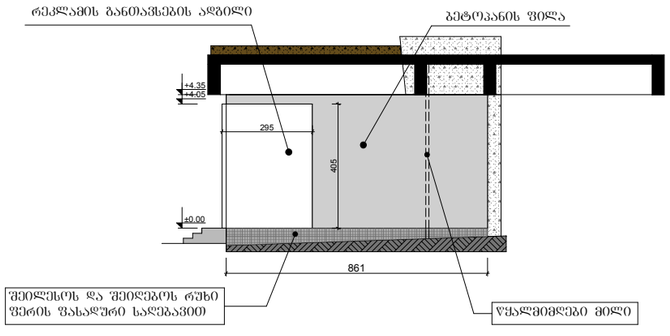

ჭრილი 1-1 მ.1:200

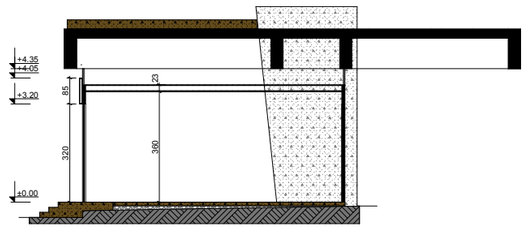

ფასადი B-B მ.1:200

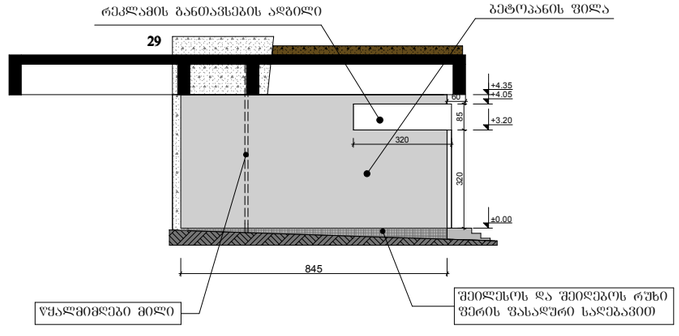


№14 კომერციული ფართის საერთო ფართი – 111.30 კვ.მ.
მოშენების ფართი – 123.10 კვ.მ.
შენობის საანგარიშო ფართი გარე კონტურზე – 123.10 კვ.მ.
შენობის მოცულბა – 471.50 მ³.


ავტორი		გია ქურდიანი	გია და არჩილ ქურდიანების სტუდია <<დინასტია>>
ავტორი		არჩილ ქურდიანი	
ავტორი		გიორგი ქურდიანი	ეროვნული სტადიონის რეკონსტრუქცია საველეკუაციო აივნის ქვეშ კომერციული ობიექტები და WC
არქიტექტორი		დავით სლოვინსკი	არქიტექტურული ნაწილი /კორექტირება/
			კომერციული ფართი №14
			012/2011 | მ.1:200 | 2012 | ა-15

კომერციული ფართი №15

სართულის გეგმა მ.1:200

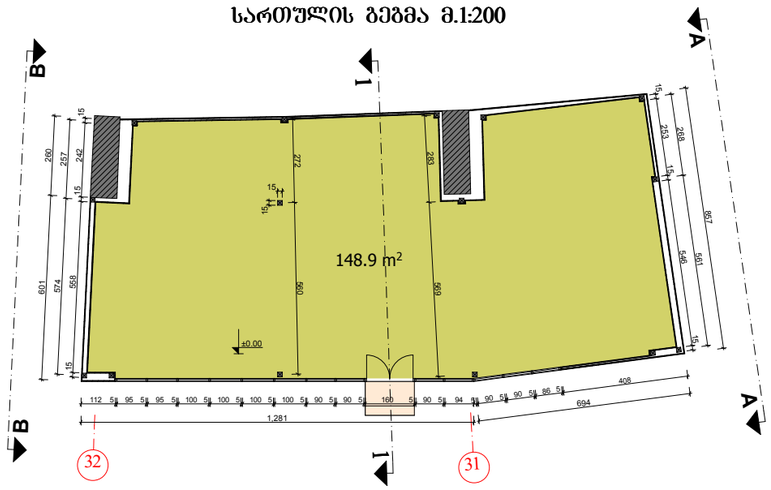


ფასადი 32-31 ღერძებში მ.1:200

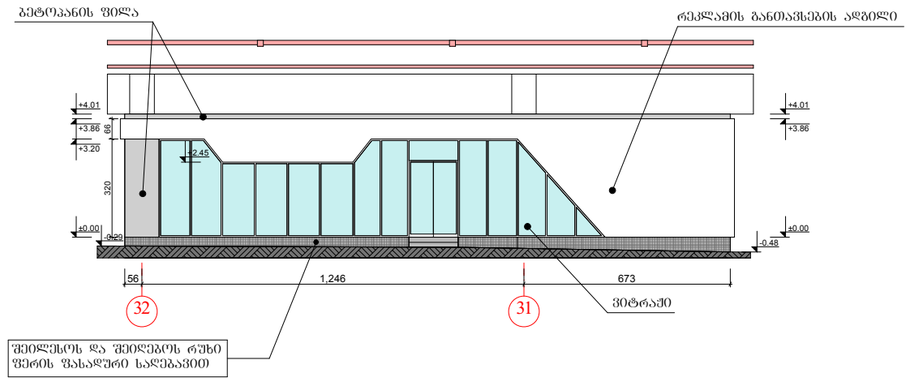


შენიშვნები:
1. კომერციული ფართის №15-ის განთავსება განიხილეთ შურცელ ბ-1-თან ერთად.
2. ქვედა ზომა მოცემულია სმ-ში, სიმაღლეები მეტრებში.


ფასადი A-A მ.1:200

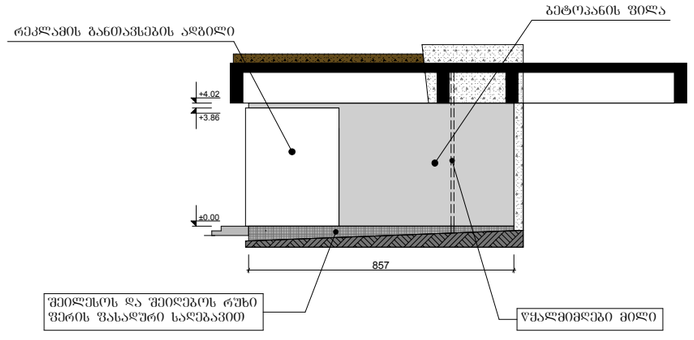

ჭრილი 1-1 მ.1:200

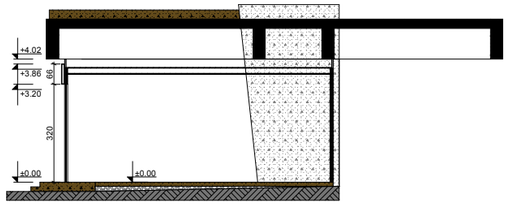

ფასადი B-B მ.1:200

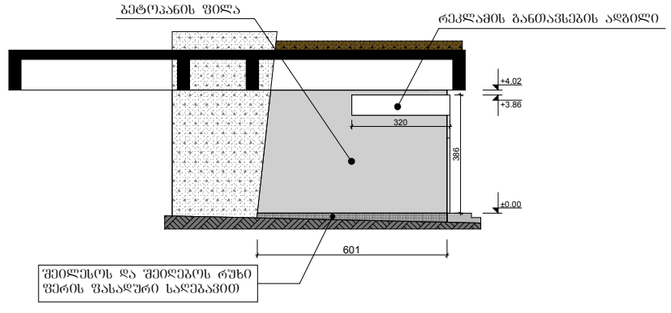

№15 კომერციული ფართის საერთო ფართი – 148.90 კვ.მ.
მოშენების ფართი – 163.90 კვ.მ.
შენობის საანგარიშო ფართი გარე კონტურზე – 163.90 კვ.მ.
შენობის მოცულობა – 558.40 მ³.

ავტორი		გია ქურდიანი
ავტორი		არჩილ ქურდიანი
ავტორი		გიორგი ქურდიანი
არქიტექტორი		დავით სლოვინსკი

გია და არჩილ ქურდიანების სტუდია <<დინასტია>>

ეროვნული სტადიონის რეკონსტრუქცია
საფეხბურთო აივნის ქვეშ კომერციული ობიექტები და WC


არქიტექტურული ნაწილი /კორექტირება/

კომერციული ფართი №15


012/2011	მ.1:200	2012	ა-16

კომერციული ფართი №16

სართულის გეგმა მ.1:200

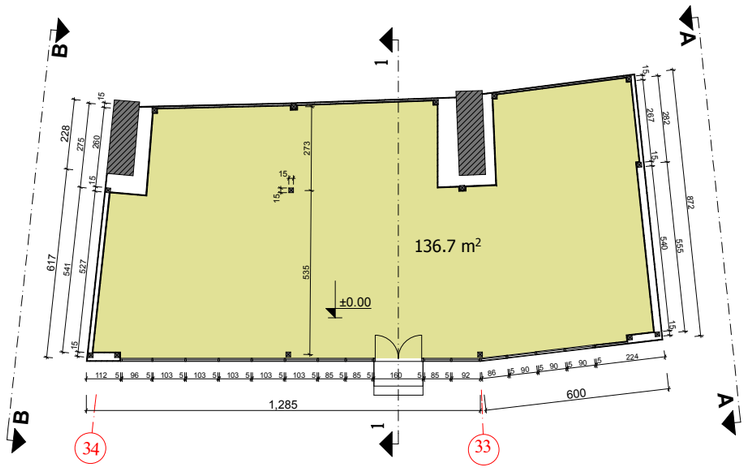


ფასადი 34-33 ღერძებში მ.1:200

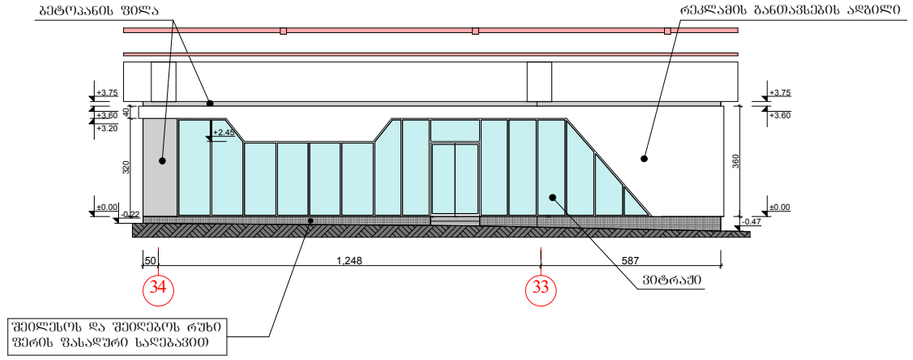


შენიშვნები:
1. კომერციული ფართის №16-ის განთავსება განიხილეთ ფურცელ გ-1-თან ერთად.
2. ყველა ზომა მოცემულია სმ-ში, სიმაღლეები მეტრებში.


ფასადი A-A მ.1:200

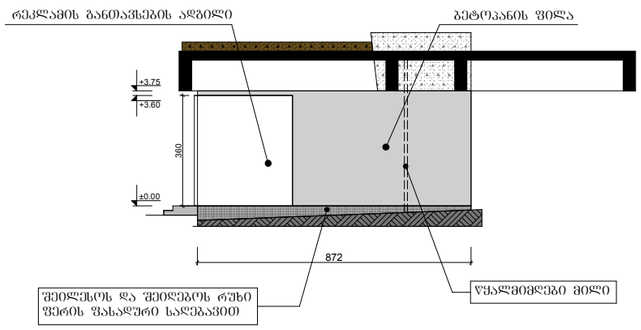

ჭრილი 1-1 მ.1:200

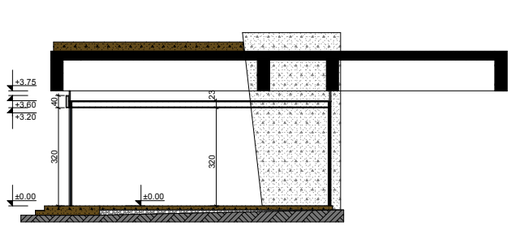

ფასადი B-B მ.1:200

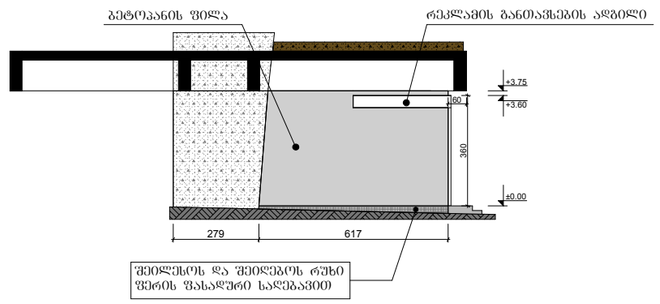


№16 კომერციული ფართის საერთო ფართი – 136.70 კვ.მ.
მოშენების ფართი – 153.00 კვ.მ.
შენობის საანგარიშო ფართი გარე კონტურზე – 153.00 კვ.მ.
შენობის მოცულბა – 524.80 მ³.


ავტორი		გია ქურდიანი	გია და არჩილ ქურდიანების სტუდია <<დინასტია>>
ავტორი		არჩილ ქურდიანი	
ავტორი		გიორგი ქურდიანი	ეროვნული სტადიონის რეკონსტრუქცია საველეკუაციო აივნის ქვეშ კომერციული ობიექტები და WC
არქიტექტორი		დავით სლოვინსკი	არქიტექტურული ნაწილი /კორექტირება/
			კომერციული ფართი №16
			012/2011 | მ.1:200 | 2012 | ა-17

კომერციული ფართი №17


სართულის გეგმა მ.1:200

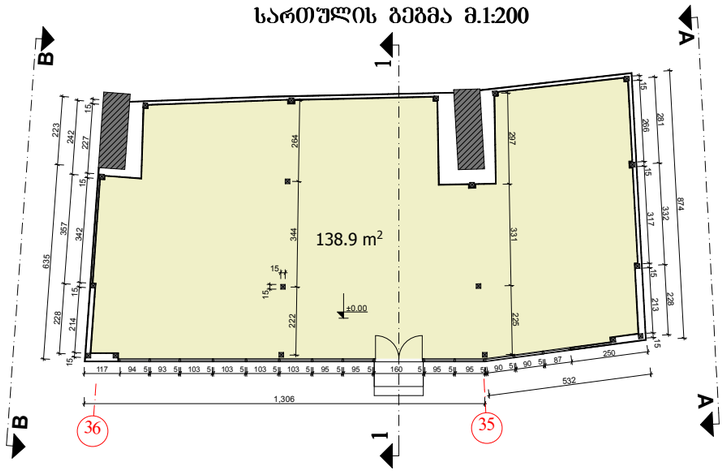


ფასადი 34-33 ღერძებში მ.1:200

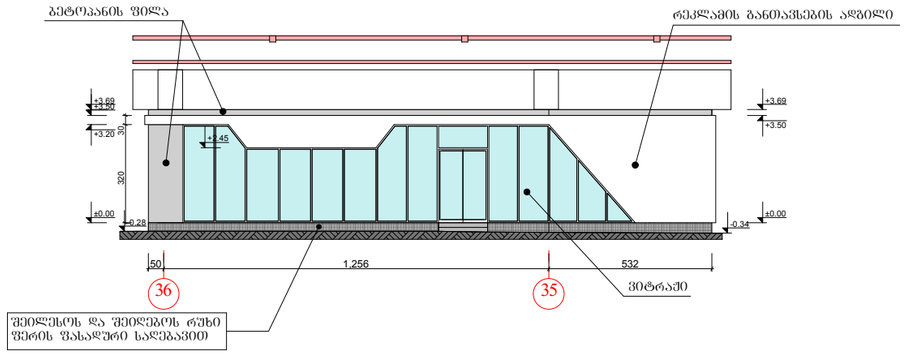


ფასადი A-A მ.1:200

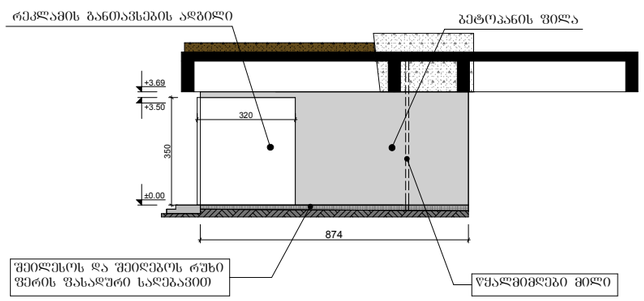

ჭრილი 1-1 მ.1:200

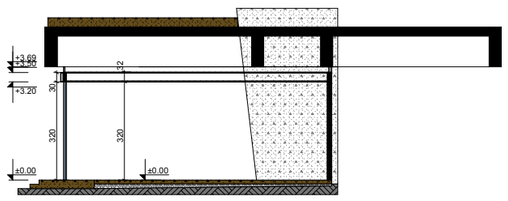

ფასადი B-B მ.1:200

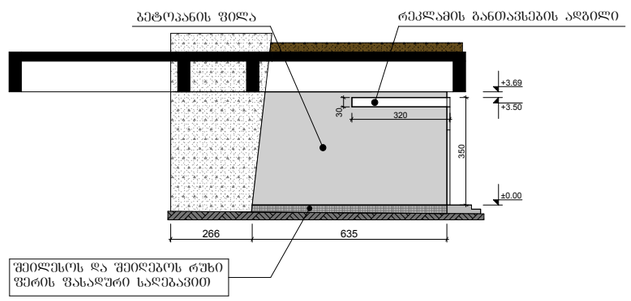


შენიშვნები:
1. კომერციული ფართის №17-ის ბანთავსება განიხილეთ შურცელ ბ-1-თან ერთად.
2. ყველა ზომა მოცემულია სმ-ში, სიმაღლეები მეტრებში.

№17 კომერციული ფართის საერთო ფართი – 138.90 კვ.მ.
მოშენების ფართი – 154.80 კვ.მ.
შენობის საანგარიშო ფართი გარე კონტურზე – 154.80 კვ.მ.
შენობის მოცულბა – 544.80 მ³.


ავტორი		გია ქურდიანი	გია და არჩილ ქურდიანების სტუდია <<დინასტია>>
ავტორი		არჩილ ქურდიანი	
ავტორი		გიორგი ქურდიანი	ეროვნული სტადიონის რეკონსტრუქცია საველეკუაციო აივნის ქვეშ კომერციული ობიექტები და WC
არქიტექტორი		დავით სლოვინსკი	არქიტექტურული ნაწილი /კორექტირება/
			კომერციული ფართი №17
			012/2011 | მ.1:200 | 2012 | ა-18

კომერციული ფართი №18

სართულის გეგმა მ.1:200

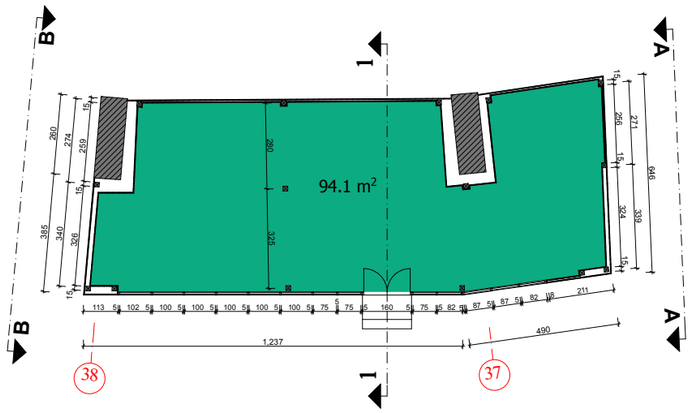


ფასადი 38-37 ღერძებში მ.1:200

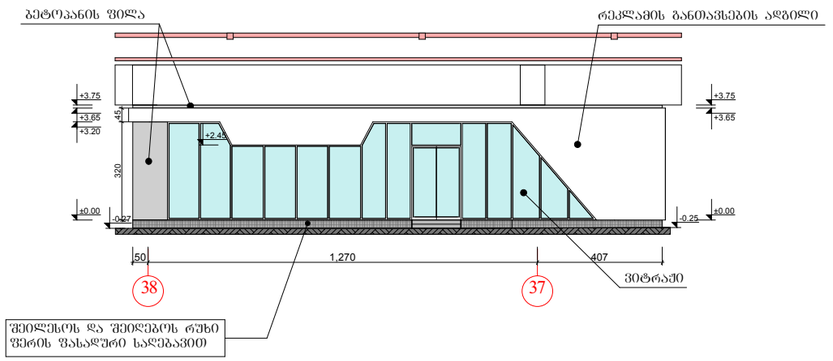


შენიშვნები:
1. კომერციული ფართის №18-ის განთავსება განიხილეთ ფურცელ გ-1-თან ერთად.
2. ყველა ზომა მოცემულია სმ-ში, სიმაღლეები მეტრებში.


ფასადი A-A მ.1:200

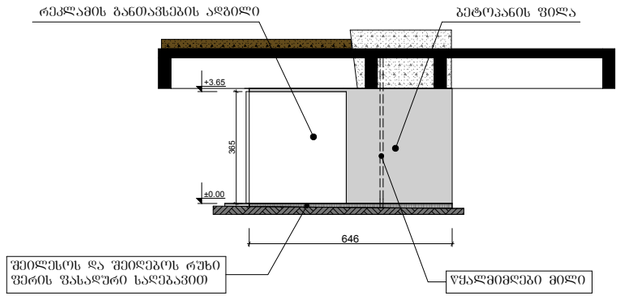

ჭრილი 1-1 მ.1:200

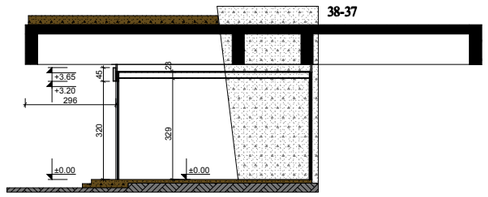

ფასადი B-B მ.1:200

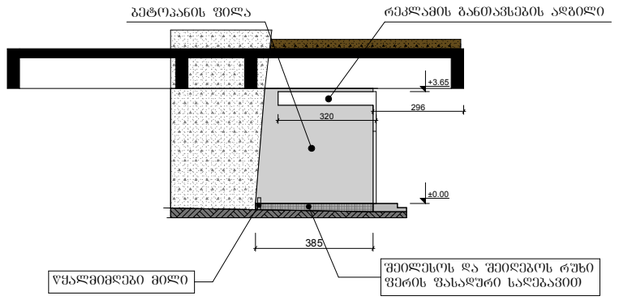


№18 კომერციული ფართის საერთო ფართი – 94.10 კვ.მ.
მოშენების ფართი – 107.80 კვ.მ.
შენობის საანგარიშო ფართი გარე კონტურზე – 107.80 კვ.მ.
შენობის მოცულბა – 379.40 მ³.

ავტორი		გია ქურდიანი	გია და არჩილ ქურდიანების სტუდია <<დინასტია>>
ავტორი		არჩილ ქურდიანი	
ავტორი		გიორგი ქურდიანი	ეროვნული სტადიონის რეკონსტრუქცია საეკლესიო აივნის ქვეშ კომერციული ობიექტები და WC
არქიტექტორი		დავით სლოვინსკი	არქიტექტურული ნაწილი /კორექტირება/
			კომერციული ფართი №18
			012/2011 | მ.1:200 | 2012 | ა-19


კომერციული ფართი №19

სართულის გეგმა მ.1:200

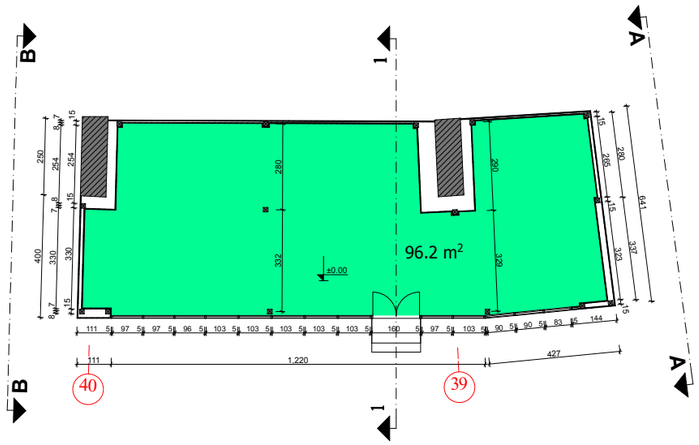


შენიშვნები:
1. კომერციული ფართის №19-ის განათავსება განიხილეთ ფურცელ გ-1-თან ერთად.
2. ყველა ზომა მოცემულია სმ-ში, სიმაღლეები მეტრებში.


ფასადი 40-39 ღერძებში მ.1:200

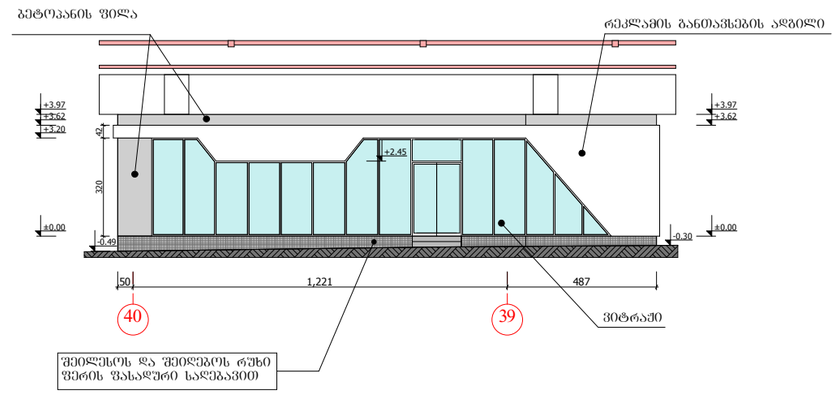


ფასადი A-A მ.1:200

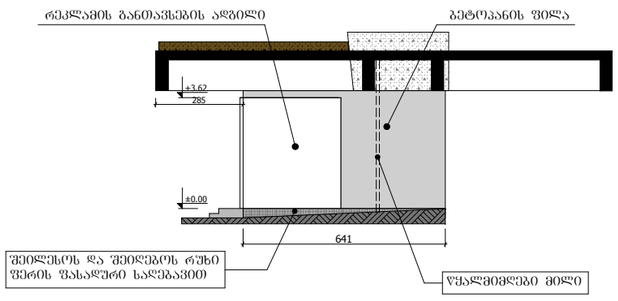

ჭრილი 1-1 მ.1:200

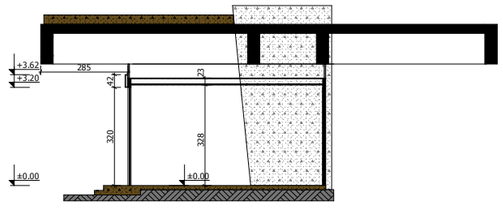

ფასადი B-B მ.1:200

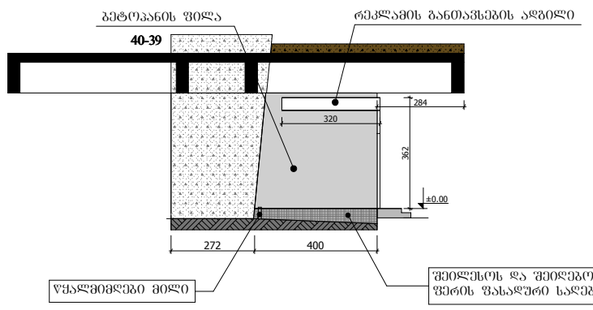


№19 კომერციული ფართის საერთო ფართი – 96.20 კვ.მ.
მოშენების ფართი – 110.20 კვ.მ.
შენობის საანგარიშო ფართი გარე კონტურზე – 110.20 კვ.მ.
შენობის მოცულბა – 387.50 მ³.


ავტორი		გია ქურდიანი	გია და არჩილ ქურდიანების სტუდია <<დინასტია>>
ავტორი		არჩილ ქურდიანი	
ავტორი		გიორგი ქურდიანი	ეროვნული სტადიონის რეკონსტრუქცია საფეხბურთო აივნის ქვეშ კომერციული ობიექტები და WC
არქიტექტორი		დავით სლოვინსკი	არქიტექტურული ნაწილი /კორექტირება/
			კომერციული ფართი №19
			012/2011 | მ.1:200 | 2012 | ა-20

კომერციული ფართი №20

სართულის გეგმა მ.1:200

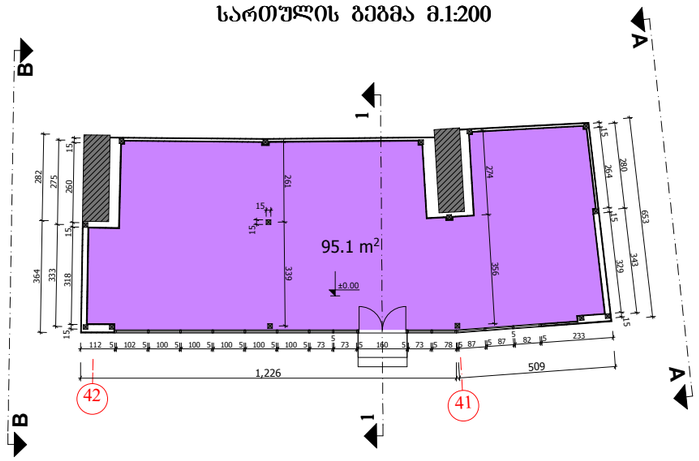


ფასადი 42-41 ღერძში მ.1:200

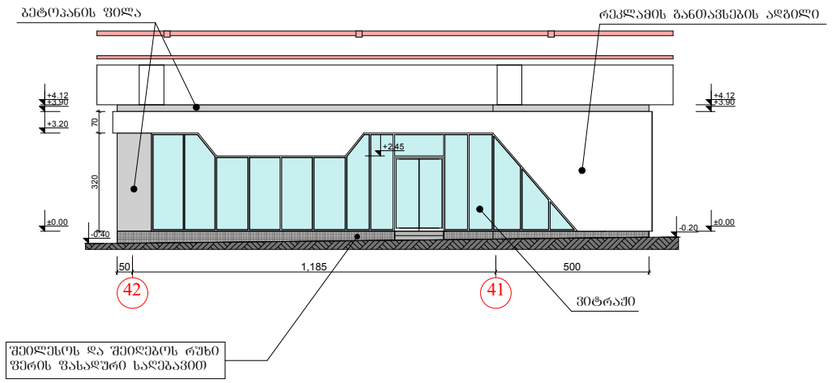


შენიშვნები:
1. კომერციული ფართის №20-ის განთავსება განიხილეთ ფურცელ გ-1-თან ერთად.
2. ყველა ზომა მოცემულია სმ-ში, სიმაღლეები მეტრებში.


ფასადი A-A მ.1:200

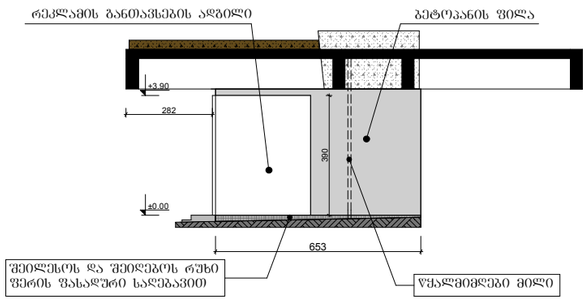

ჭრილი 1-1 მ.1:200

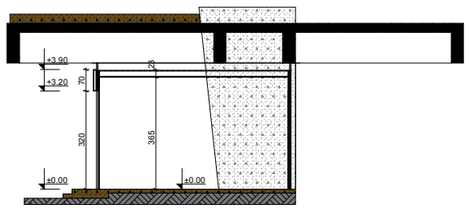

ფასადი B-B მ.1:200

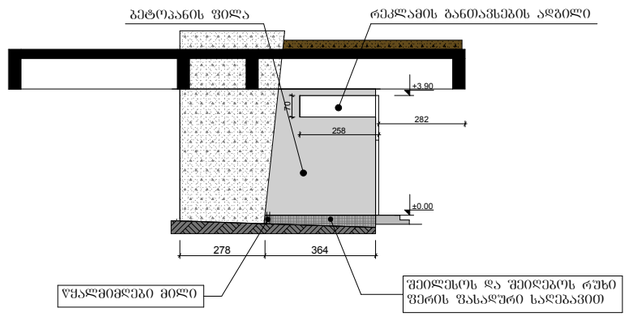


№20 კომერციული ფართის საერთო ფართი – 95.10 კვ.მ.
მოშენების ფართი – 108.80 კვ.მ.
შენობის საანგარიშო ფართი ბარე კონტურზე – 108.80 კვ.მ.
შენობის მოცულბა – 422.10 მ³.


ავტორი		გია ქურდიანი	გია და არჩილ ქურდიანების სტუდია <<დინასტია>>
ავტორი		არჩილ ქურდიანი	
ავტორი		გიორგი ქურდიანი	ეროვნული სტადიონის რეკონსტრუქცია საქველაცო აივნის ქვეშ კომერციული ობიექტები და WC
არქიტექტორი		დავით სლოვინსკი	არქიტექტურული ნაწილი /კორექტირება/
			კომერციული ფართი №20
			012/2011 | მ.1:200 | 2012 | ა-21

კომერციული ფართი №21

სართულის გეგმა მ.1:200

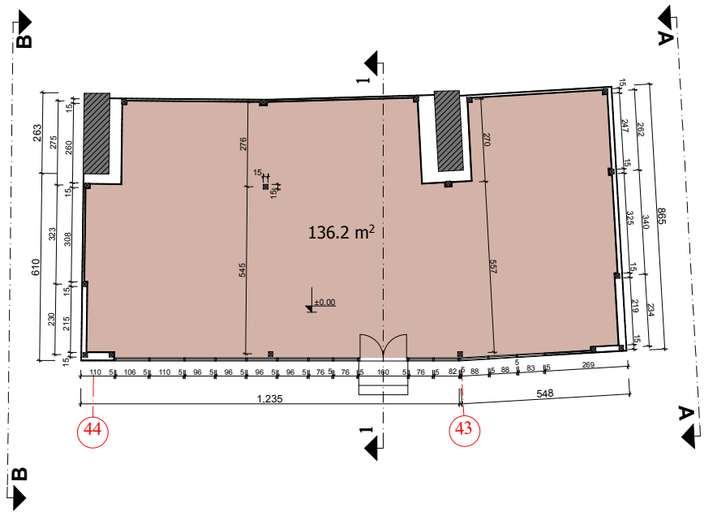


ფასადი 44-43 ღერძებში მ.1:200

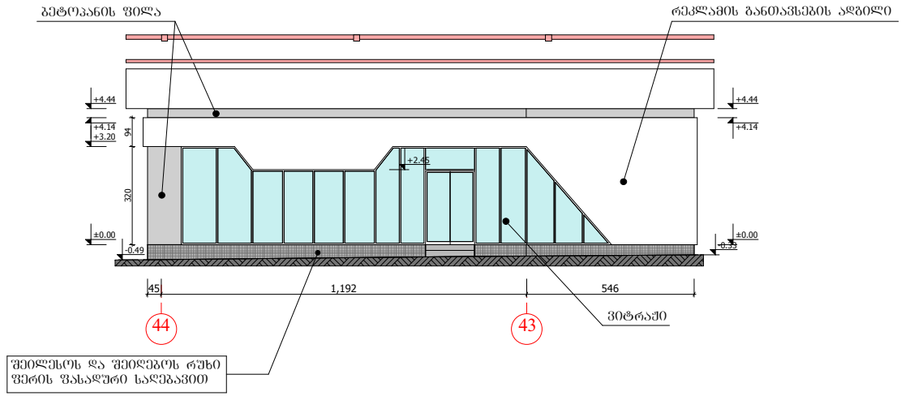


შენიშვნები:
1. კომერციული ფართის №21-ის განთავსება განიხილეთ შურცელ ბ-1-თან ერთად.
2. ქვედა ზომა მოცემულია სმ-ში, სიმაღლეები მეტრებში.


ფასადი A-A მ.1:200

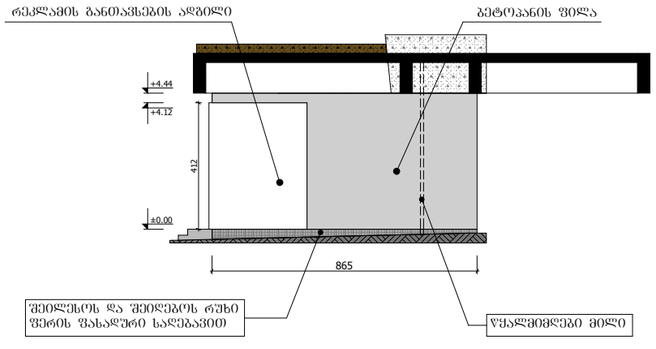

ჭრილი 1-1 მ.1:200

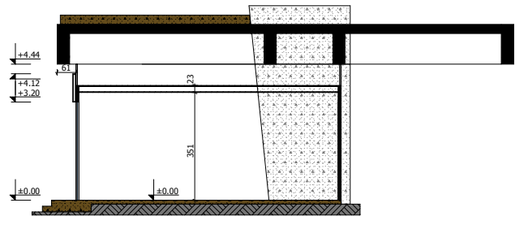

ფასადი B-B მ.1:200

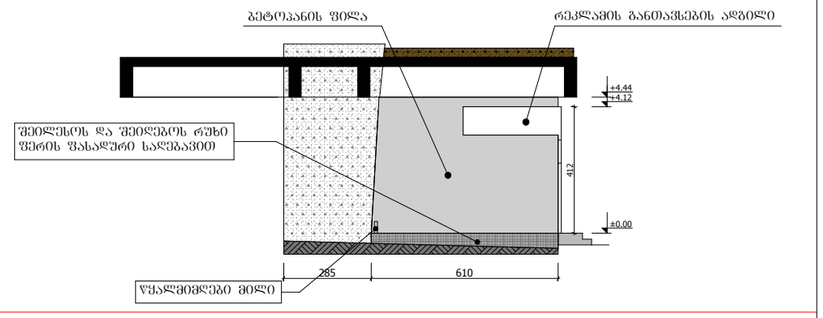


№21 კომერციული ფართის საერთო ფართი – 136.10 კვ.მ.
მოშენების ფართი – 150.80 კვ.მ.
შენობის საანგარიშო ფართი გარე კონტურზე – 150.80 კვ.მ.
შენობის მოცულბა – 564.00 მ³.


ავტორი		გია ქურდიანი	გია და არჩილ ქურდიანების სტუდია <<დინასტია>>		
ავტორი		არჩილ ქურდიანი			
ავტორი		გიორგი ქურდიანი	ეროვნული სტადიონის რეკონსტრუქცია საევკუაციო აივნის ქვეშ კომერციული ობიექტები და WC		
არქიტექტორი		დავით სლოვინსკი	არქიტექტურული ნაწილი /კორექტირება/		
			კომერციული ფართი №21		
			012/2011	მ.1:200	2012	ა-22

კომერციული ფართი №22

სართულის გეგმა მ.1:200

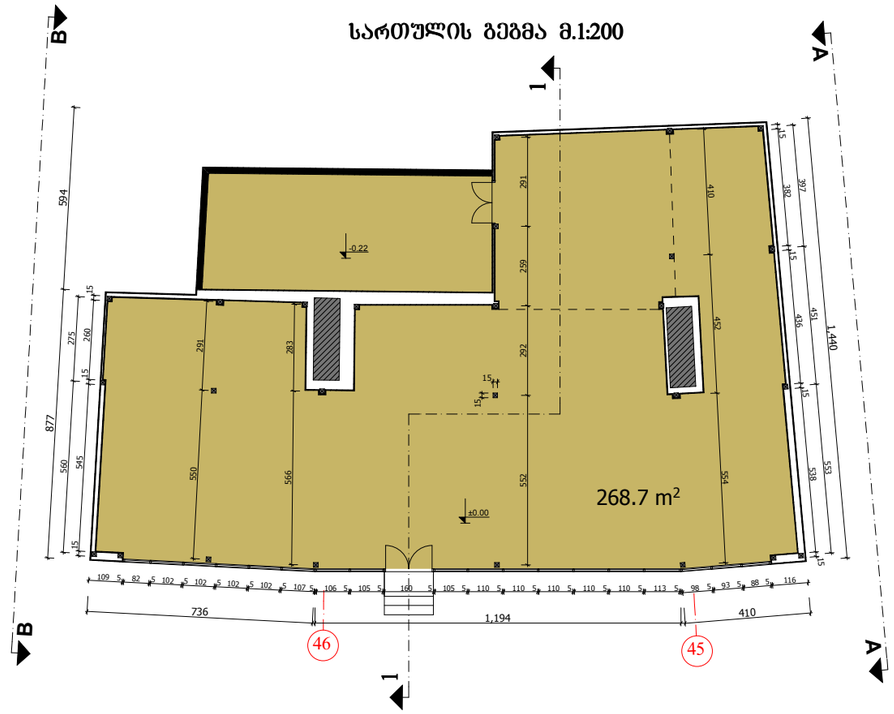


ფასადი 46-45 ღერძებში მ.1:200

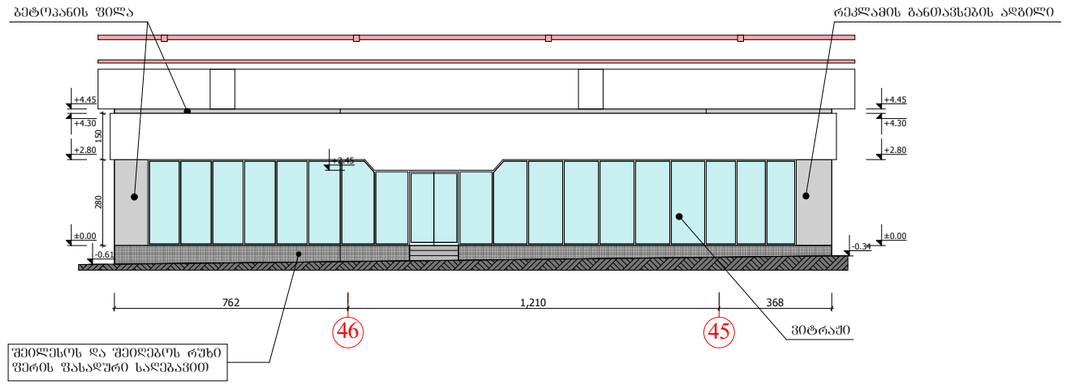


შენიშვნები:
1. კომერციული ფართის №22-ის განთავსება განიხილეთ ფურცელ გ-1-თან ერთად.
2. ყველა ზომა მოცემულია სმ-ში, სიმაღლეები მეტრებში.


ფასადი A-A მ.1:200

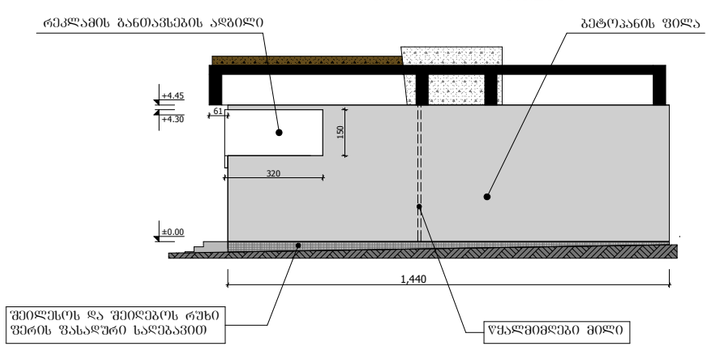

ჭრილი 1-1 მ.1:200

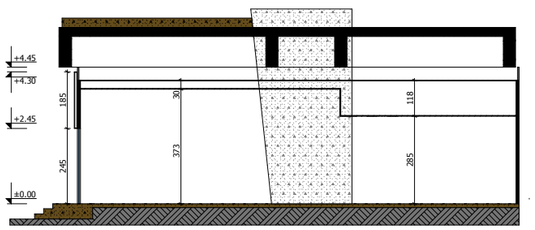

ფასადი B-B მ.1:200

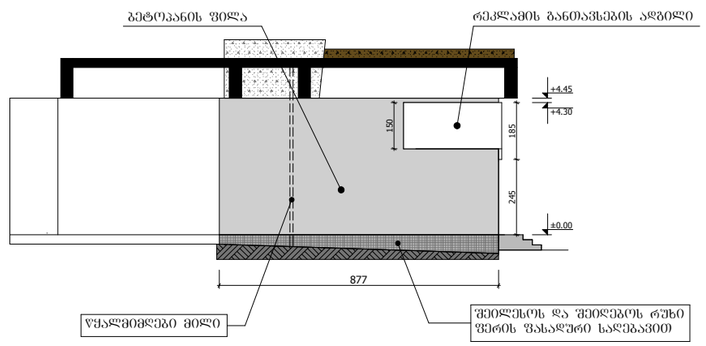


№22 კომერციული ფართის საერთო ფართი – 268.70 კვ.მ.
მოშენების ფართი – 293.50 კვ.მ.
შენობის საანგარიშო ფართი ბარე კონტურზე – 293.50 კვ.მ.
შენობის მოცულბა – 1182.80 მ³.


ავტორი		გია ქურდიანი	გია და არჩილ ქურდიანების სტუდია <<დინასტია>>
ავტორი		არჩილ ქურდიანი	
ავტორი		გიორგი ქურდიანი	ეროვნული სტადიონის რეკონსტრუქცია საველეპუაცია აივნის ქვეშ კომერციული ობიექტები და WC
არქიტექტორი		დავით სლოვინსკი	არქიტექტურული ნაწილი /კორექტირება/
			კომერციული ფართი №22
			012/2011 | მ.1:200 | 2012 | ა-23

კომერციული ფართი №23

სართულის გეგმა მ.1:200

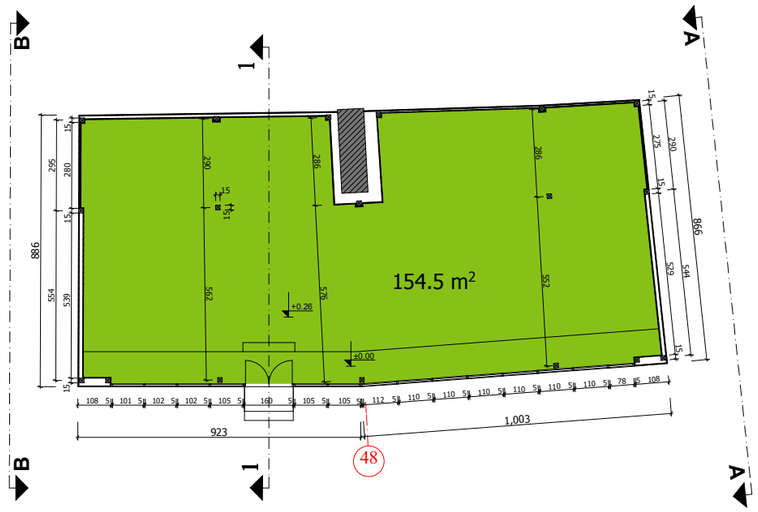


ფასადი 48 ღერძში მ.1:200

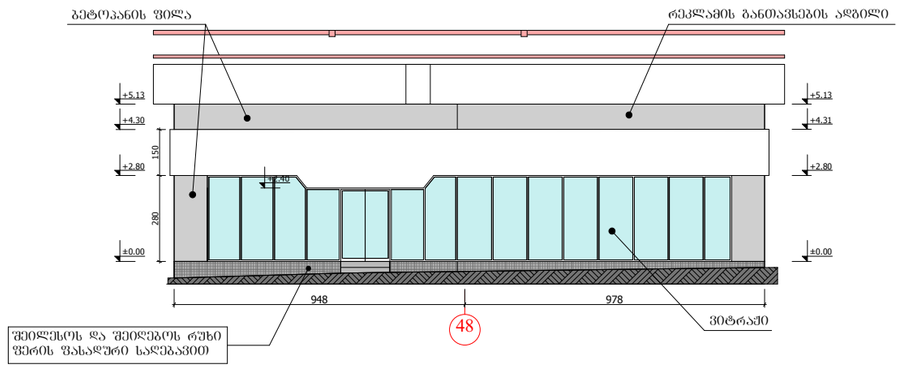


შენიშვნები:
1. კომერციული ფართის №23-ის განთავსება განიხილეთ ფურცელ გ-1-თან ერთად.
2. ყველა ზომა მოცემულია სმ-ში, სიმაღლეები მეტრებში.


ფასადი A-A მ.1:200

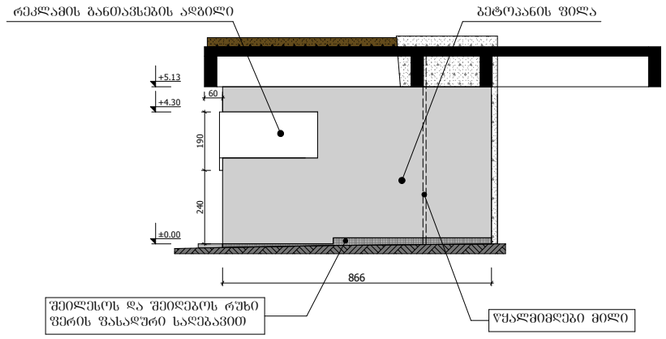

ჭრილი 1-1 მ.1:200

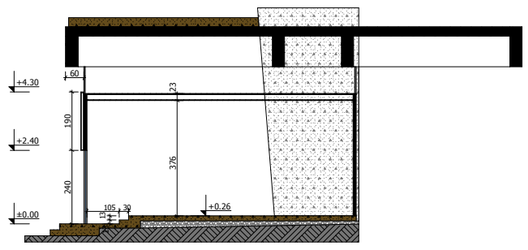

ფასადი B-B მ.1:200

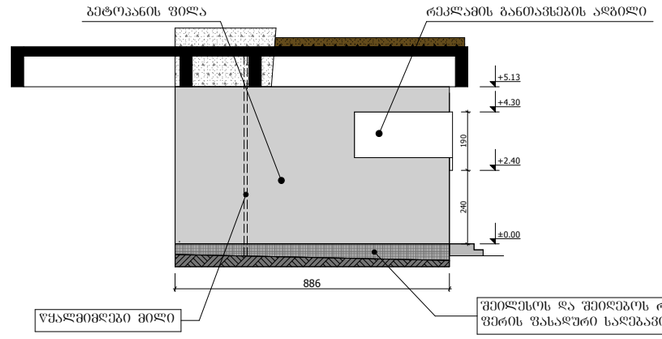


№23 კომერციული ფართის საერთო ფართი – 154.50 კვ.მ.
მოშენების ფართი – 166.30 კვ.მ.
შენობის საანგარიშო ფართი გარე კონტურზე – 166.30 კვ.მ.
შენობის მოცულბა – 706.70 მ³.


ავტორი		გია ქურდიანი	გია და არჩილ ქურდიანების სტუდია <<დინასტია>>
ავტორი		არჩილ ქურდიანი	
ავტორი		გიორგი ქურდიანი	ეროვნული სტადიონის რეკონსტრუქცია საველეკუაციო აივნის ქვეშ კომერციული ობიექტები და WC
არქიტექტორი		დავით სლოვინსკი	არქიტექტურული ნაწილი /კორექტირება/
			კომერციული ფართი №23
			012/2011 · მ.1:200 · 2012 · ა-24

კომერციული ფართი №24

სართულის გეგმა მ.1:200

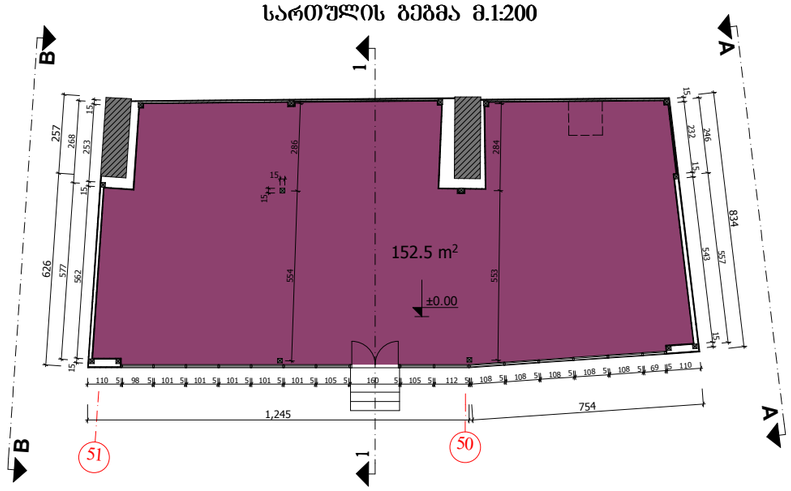


ფასადი 51-50 ღერძებში მ.1:200

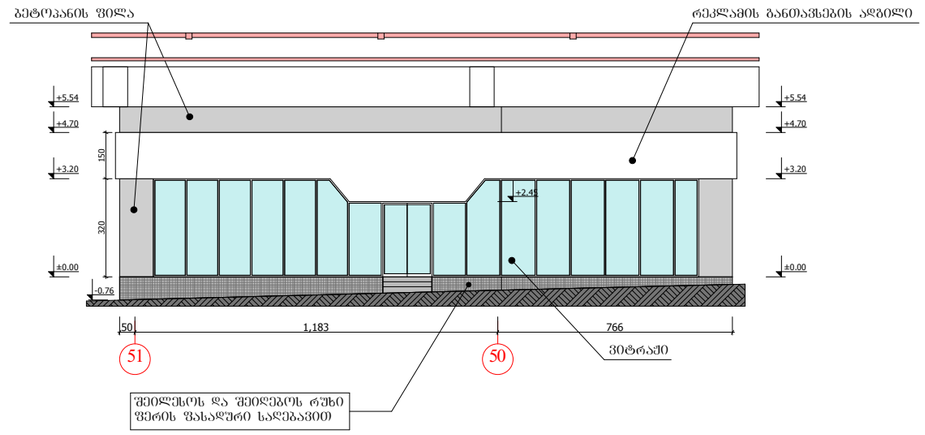


შენიშვნები:
1. კომერციული ფართის №24-ის განთავსება განიხილეთ შურცელ ბ-1-თან ერთად.
2. ყველა ზომა მოცემულია სმ-ში, სიმაღლეები მეტრებში.


ფასადი A-A მ.1:200

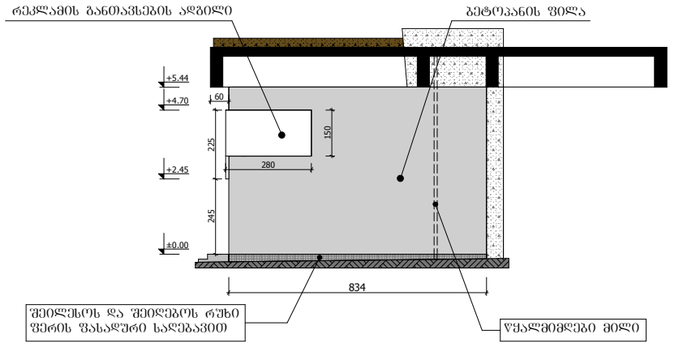

ჭრილი 1-1 მ.1:200

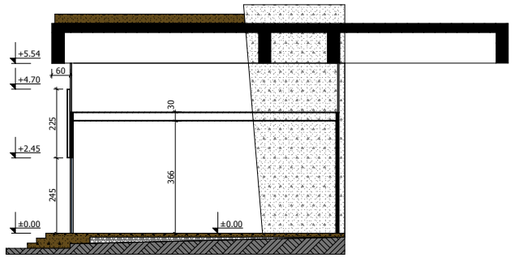

ფასადი B-B მ.1:200

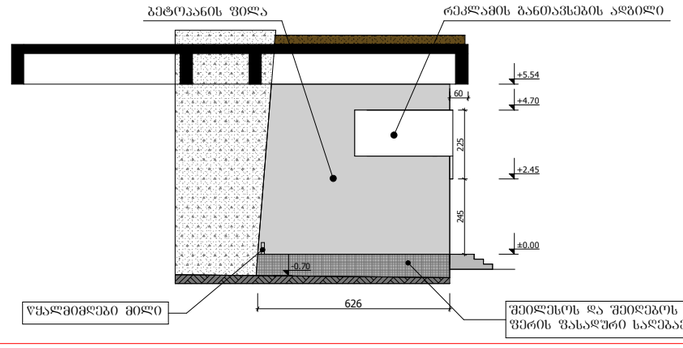


№24 კომერციული ფართის საერთო ფართი – 152.50 კვ.მ.
მოშენების ფართი – 166.30 კვ.მ.
შენობის საანგარიშო ფართი გარე კონტურზე – 166.30 კვ.მ.
შენობის მოცულბა – 658.50 მ³.


ავტორი		გია ქურდიანი	გია და არჩილ ქურდიანების სტუდია <<დინასტია>>
ავტორი		არჩილ ქურდიანი	
ავტორი		გიორგი ქურდიანი	ეროვნული სტადიონის რეკონსტრუქცია საქვეკუნაცო აივნის ქვეშ კომერციული ობიექტები და WC
არქიტექტორი		დავით სლოვინსკი	არქიტექტურული ნაწილი /კორექტირება/
			კომერციული ფართი №24
			012/2011 | მ.1:200 | 2012 | ა-25

კომერციული ფართი №25

სართულის გეგმა მ.1:200

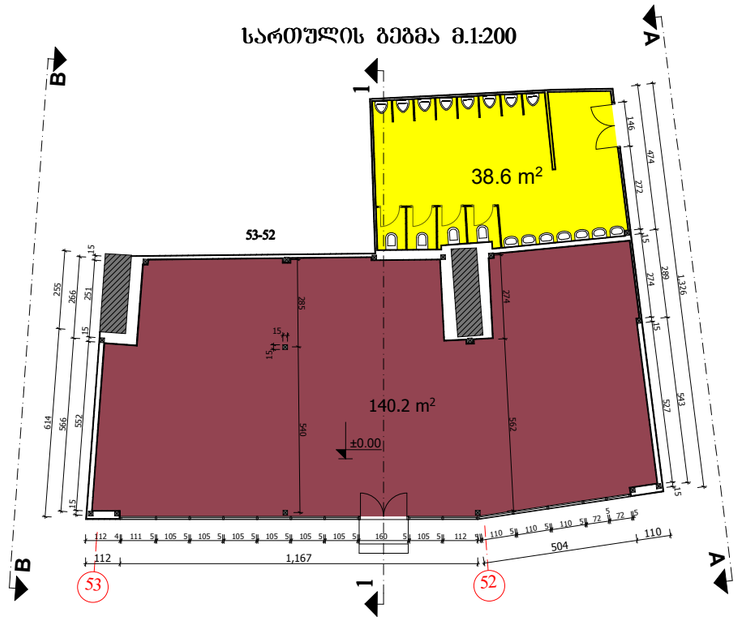


ფასადი 53-52 ღერძებში მ.1:200

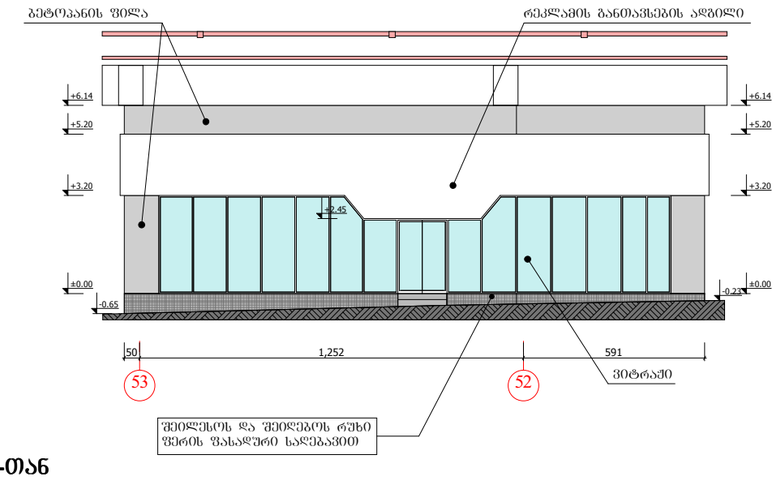


შენიშვნები:
1. კომერციული ფართის №25-ის განთავსება განიხილეთ ფურცელ გ-1-თან ერთად.
2. ყველა ზომა მოცემულია სმ-ში, სიმაღლეები მეტრებში.


ფასადი A-A მ.1:200

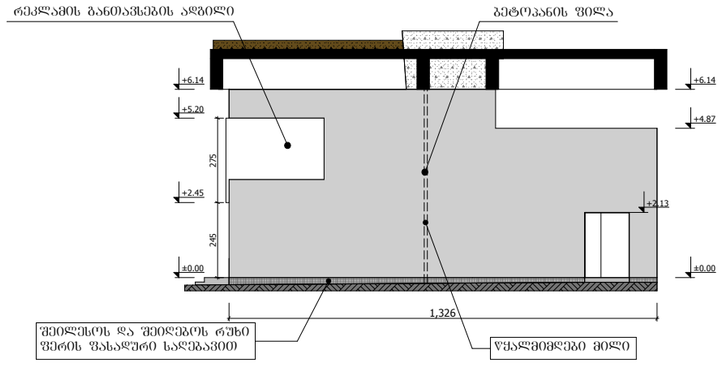

ჭრილი 1-1 მ.1:200

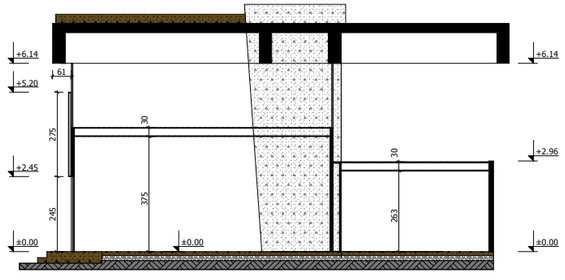

ფასადი B-B მ.1:200

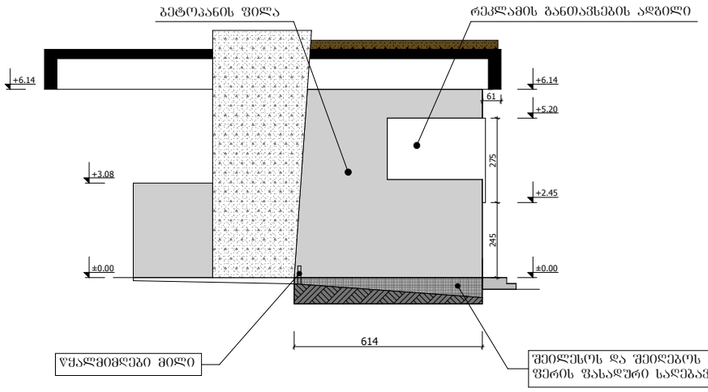


№25 კომერციული ფართის და სანკვანძის საერთო ფართი – 178.80 კვ.მ.
მოშენების ფართი – 197.10 კვ.მ.
შენობის საანგარიშო ფართი გარე კონტურზე – 197.10 კვ.მ.
შენობის მოცულბა – 752.60 მ³.


ავტორი		გია ქურდიანი	გია და არჩილ ქურდიანების სტუდია <<დინასტია>>
ავტორი		არჩილ ქურდიანი	
ავტორი		გიორგი ქურდიანი	ეროვნული სტადიონის რეკონსტრუქცია საევკუაციო ავზის ქვეშ კომერციული ობიექტები და WC
არქიტექტორი		დავით სლოვინსკი	არქიტექტურული ნაწილი /კორექტირება/
			კომერციული ფართი №25
			012/2011 | მ.1:200 | 2012 | ა-26

კომერციული ფართი №26


ფასადი 56-54 ღერძებში მ.1:200

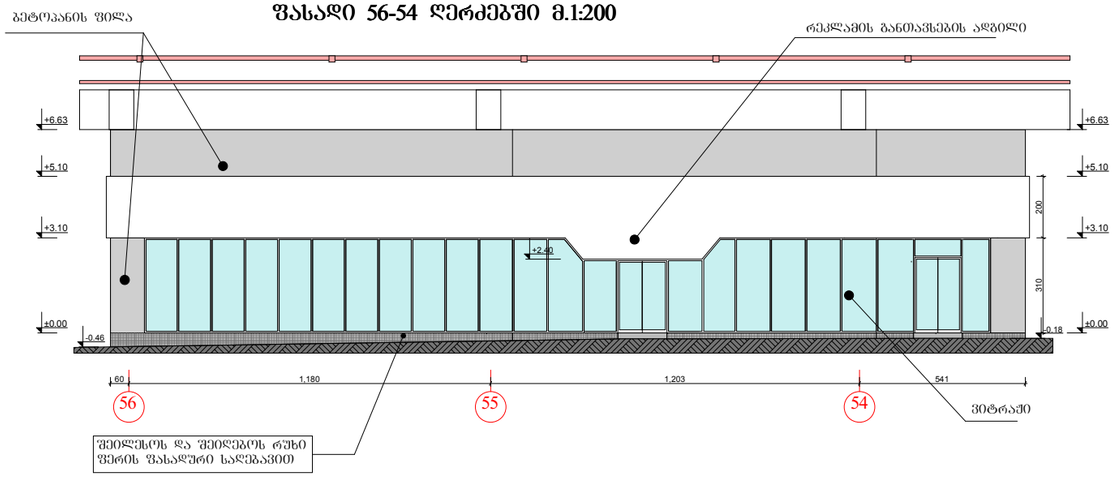


ჭრილი 1-1 მ.1:200

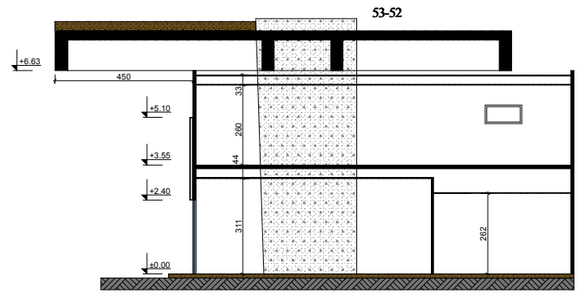

ფასადი B-B მ.1:200

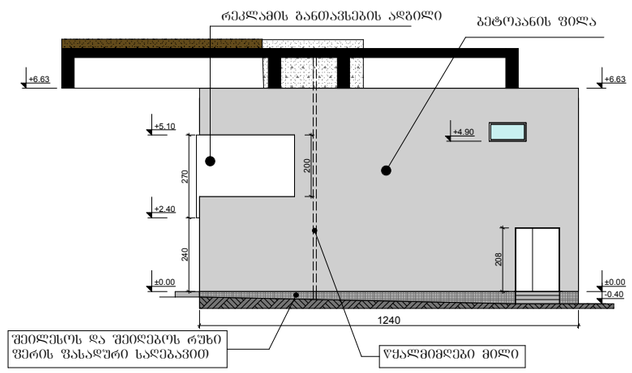

ფასადი A-A მ.1:200

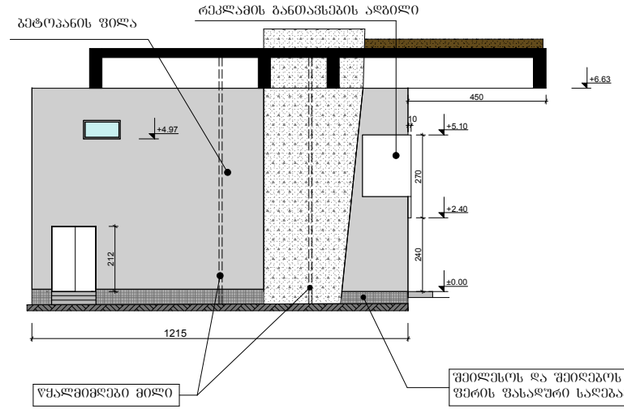


შენიშვნები:
1. კომერციული ფართის №28-ის განთავსება განიხილეთ ფურცელ გ-1-თან, აგრეთვე ა-27 ფურცელთან ერთად.
2. ყველა ზომა მოცემულია სმ-ში, სიმაღლეები მეტრებში.


ავტორი		გია ქურდიანი	გია და არჩილ ქურდიანების სტუდია <<დინასტია>>
ავტორი		არჩილ ქურდიანი	
ავტორი		გიორგი ქურდიანი	ეროვნული სტადიონის რეკონსტრუქცია საევკუაციო აივნის ქვეშ კომერციული ობიექტები და WC
არქიტექტორი		დავით სლოვინსკი	არქიტექტურული ნაწილი /კორექტირება/
			კომერციული ფართი №26
			012/2011 | მ.1:200 | 2012 | ა-28

დაცვის ჯიხური

გეგმა მ.1:100

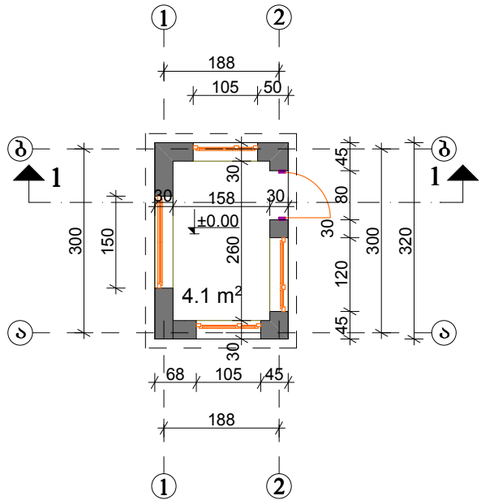


ჭრილი 1-1 მ.1:100

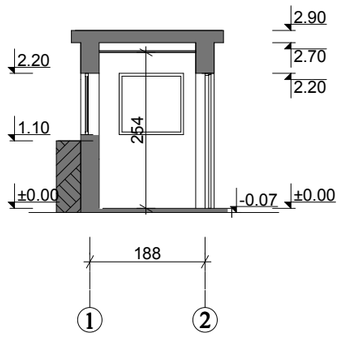


შენიშვნები:
1. დაცვის ჯიხურის განთავსება განიხილეთ შურცელ ა-30-ზე, ღია ავტოსადგომის დაკვალვის გეგმაზე.
2. ყველა ზომა მოცემულია სმ-ში, სიმაღლეები მეტრებში.


სახურავის გეგმა მ.1:100

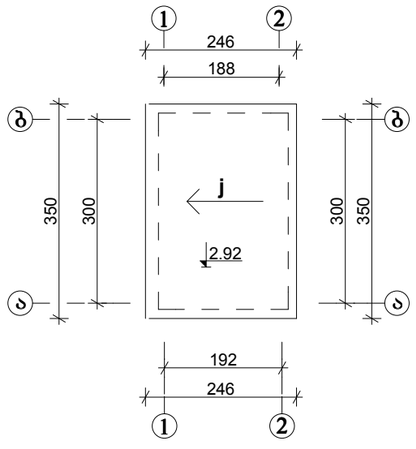


ფასადი 1-2 ღერძებში მ.1:100

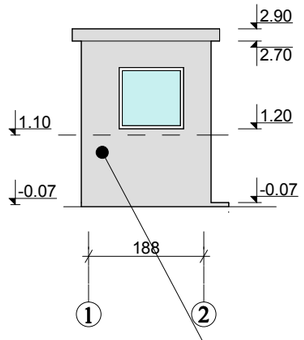


ფასადი ბ-ა ღერძებში მ.1:100

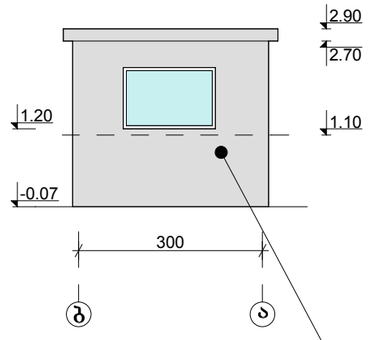

ფასადი 2-1 ღერძებში მ.1:100

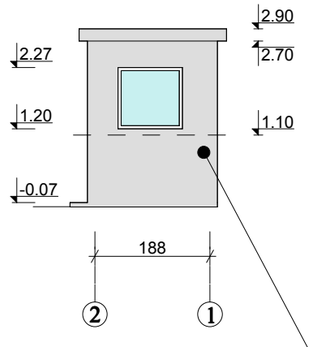

ფასადი ა-ბ ღერძებში მ.1:100

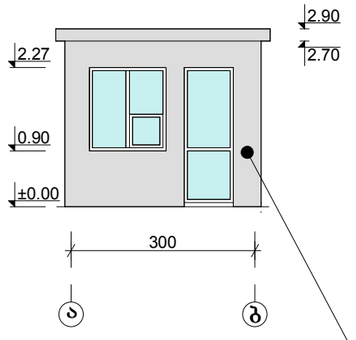


ფასადი შეიღებოს ღია ნაცრისფრად

დაცვის ჯიხურის საერთო ფართი – 4.10 კვ.მ.
მოშენების ფართი – 7.00 კვ.მ.
შენობის საანგარიშო ფართი ბარე კონტურზე – 7.00 კვ.მ.
შენობის მოცულბა – 19.80 მ³.


ავტორი		გია ქურდიანი	გია და არჩილ ქურდიანების სტუდია <<დინასტია>>			
ავტორი		არჩილ ქურდიანი				
ავტორი		გიორგი ქურდიანი	ეროვნული სტადიონის რეკონსტრუქცია			
			ავტოსადგომის დაცვის ჯიხური			
არქიტექტორი		დავით სლოვინსკი	არქიტექტურული ნაწილი /კორექტირება/			
			გეგმები, ფასადები და ჭრილი			
			012/2011	მ.1:100	2012	ა-33

სალაროები


გეგმა მ.1:100

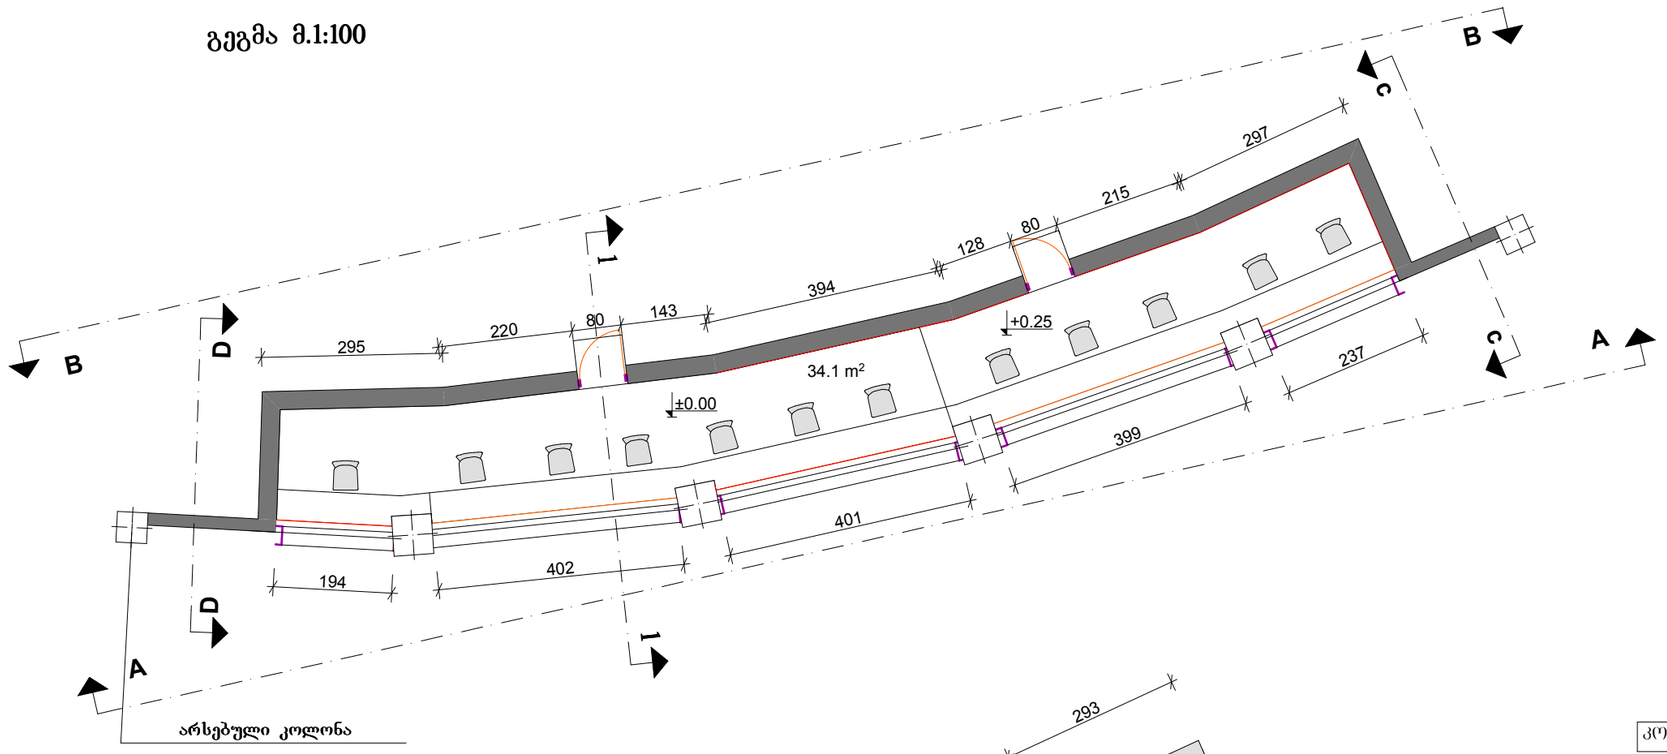


სახურავის გეგმა მ.1:100

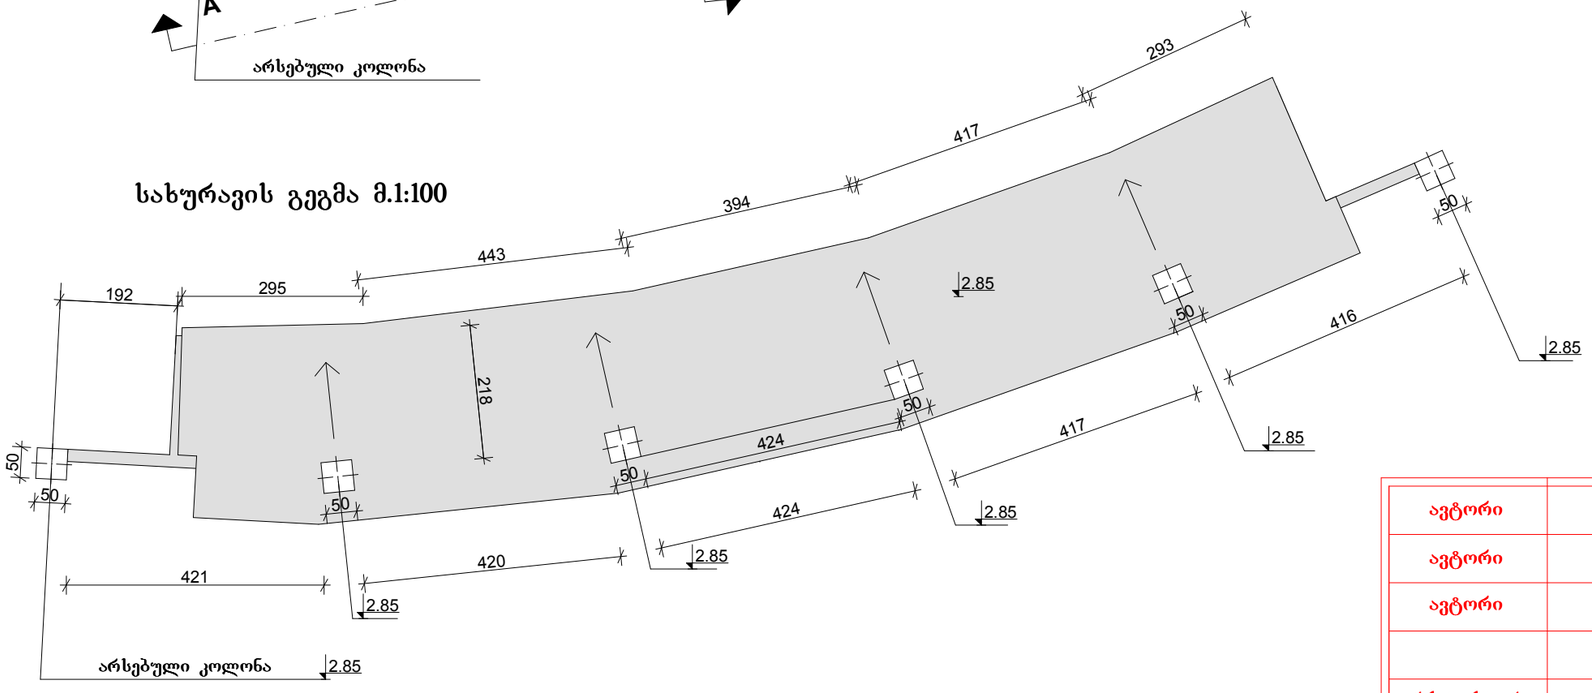

ჭრილი 1-1 მ.1:100

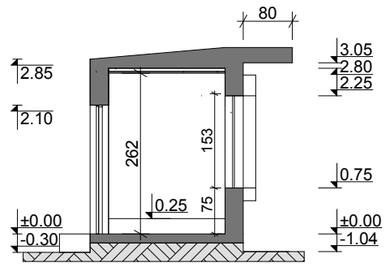


ფასადი D - D მ.1:100

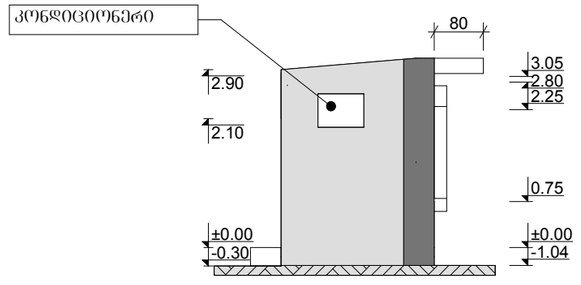


ავტორი		გია ქურდიანი	გია და არჩილ ქურდიანების სტუდია <<დინასტია>>			
ავტორი		არჩილ ქურდიანი				
ავტორი		გიორგი ქურდიანი	ეროვნული სტადიონის რეკონსტრუქცია			
			სალაროები			
არქიტექტორი		დავით სლოვინსკი	არქიტექტურული ნაწილი /კორექტირება/			
			გეგმები და ჭრილი			
			012/2011	მ.1:100	2012	ა-34

დაცვის ჯიხური №1


გეგმა მ.1:100

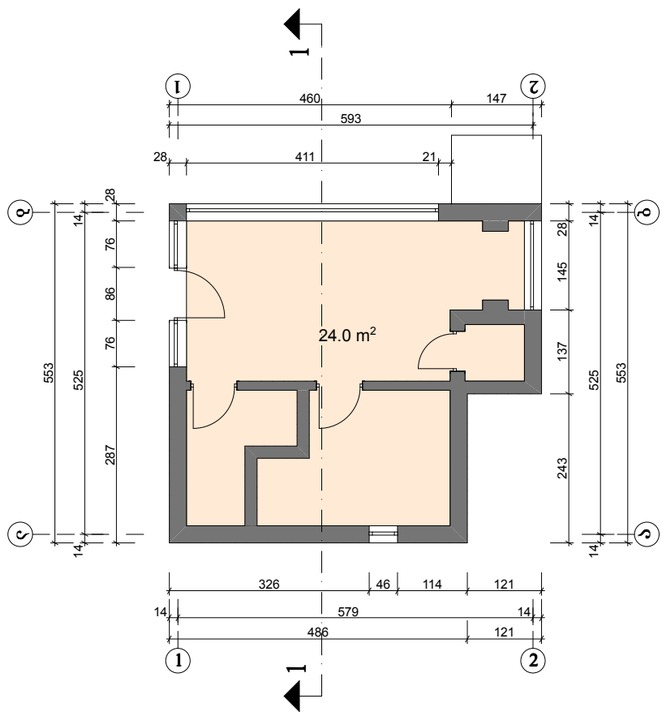


ფასადი 1-2 ღერძებში მ.1:100

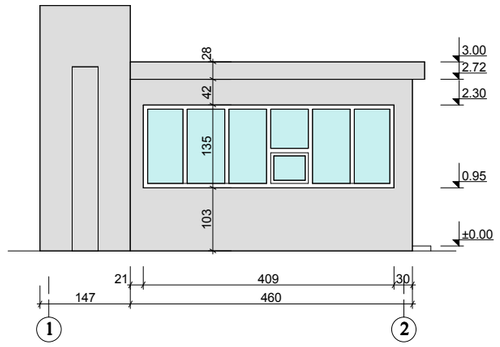


ფასადი ა-ბ ღერძებში მ.1:100

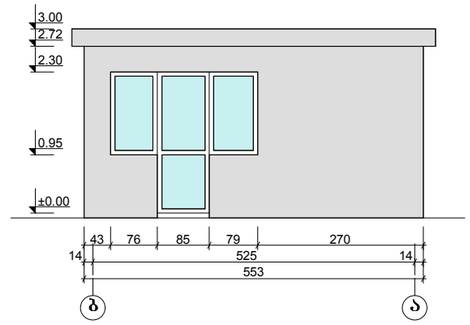

ფასადი ა-ბ ღერძებში მ.1:100

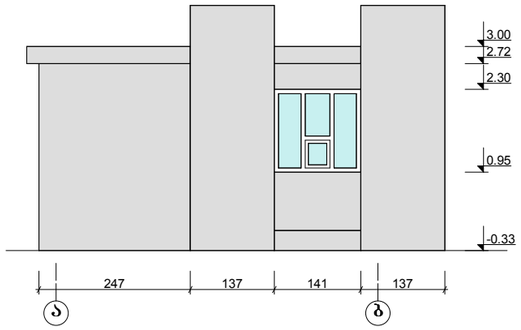

ჭრილი 1-1 მ.1:100

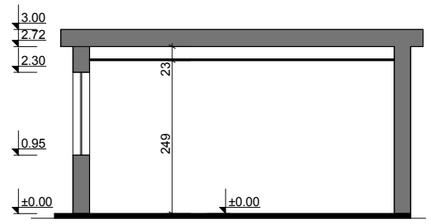


შენიშვნები:
1. დაცვის ჯიხურის განთავსება განიხილეთ შურცელ ა-30-ზე, ღია ავტოსადგომის დაკვალვის გეგმაზე.
2. ყველა ზომა მოცემულია სმ-ში, სიმაღლეები მეტრებში.

№1 დაცვის ჯიხურის საერთო ფართი – 24.00 კვ.მ.
მოშენების ფართი – 30.60 კვ.მ.
შენობის საანგარიშო ფართი გარე კონტურზე – 30.60 კვ.მ.
შენობის მოცულბა – 91.80 მ³.


ავტორი		გია ქურდიანი	გია და არჩილ ქურდიანების სტუდია <<დინასტია>>		
ავტორი		არჩილ ქურდიანი			
ავტორი		გიორგი ქურდიანი	ეროვნული სტადიონის რეკონსტრუქცია		
			დაცვის ჯიხური №1		
არქიტექტორი		დავით სლოვინსკი	არქიტექტურული ნაწილი /კორექტირება/		
			გეგმები, ფასადები და ჭრილი		
			012/2011	მ.1:100	2012	ა-36

დაცვის ჯიხური №2


გეგმა მ.1:100

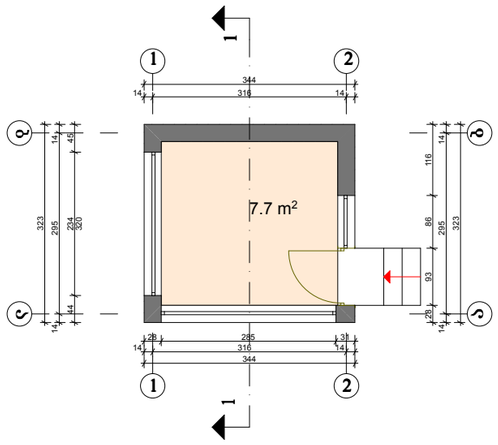


ფასადი 1-2 ღერძებში მ.1:100

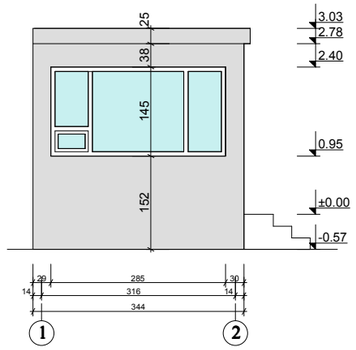

ფასადი ა-ბ ღერძებში მ.1:100

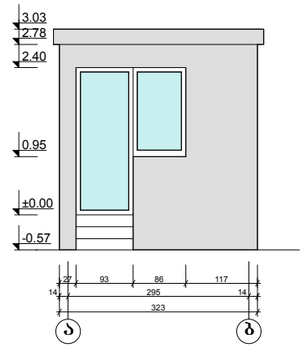

ჭრილი 1-1 მ.1:100

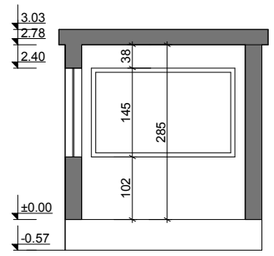

შენიშვნები:
1. დაცვის ჯიხურის განთავსება განიხილეთ ფურცელ ა-30-ზე, ღია ავტოსადგომის დაკვალვის გეგმაზე.
2. ყველა ზომა მოცემულია სმ-ში, სიმაღლეები მეტრებში.

№2 დაცვის ჯიხურის საერთო ფართი – 7.70 კვ.მ.
მოშენების ფართი – 11.10 კვ.მ.
შენობის საანგარიშო ფართი გარე კონტურზე – 11.10 კვ.მ.
შენობის მოცულბა – 34.40 მ³.

ავტორი		გია ქურდიანი	გია და არჩილ ქურდიანების სტუდია <<დინასტია>>		
ავტორი		არჩილ ქურდიანი			
ავტორი		გიორგი ქურდიანი	ეროვნული სტადიონის რეკონსტრუქცია		
			დაცვის ჯიხური №2		
არქიტექტორი		დავით სლოვინსკი	არქიტექტურული ნაწილი /კორექტირება/		
			გეგმები, ფასადები და ჭრილი		
			012/2011	მ.1:100	2012	ა-37