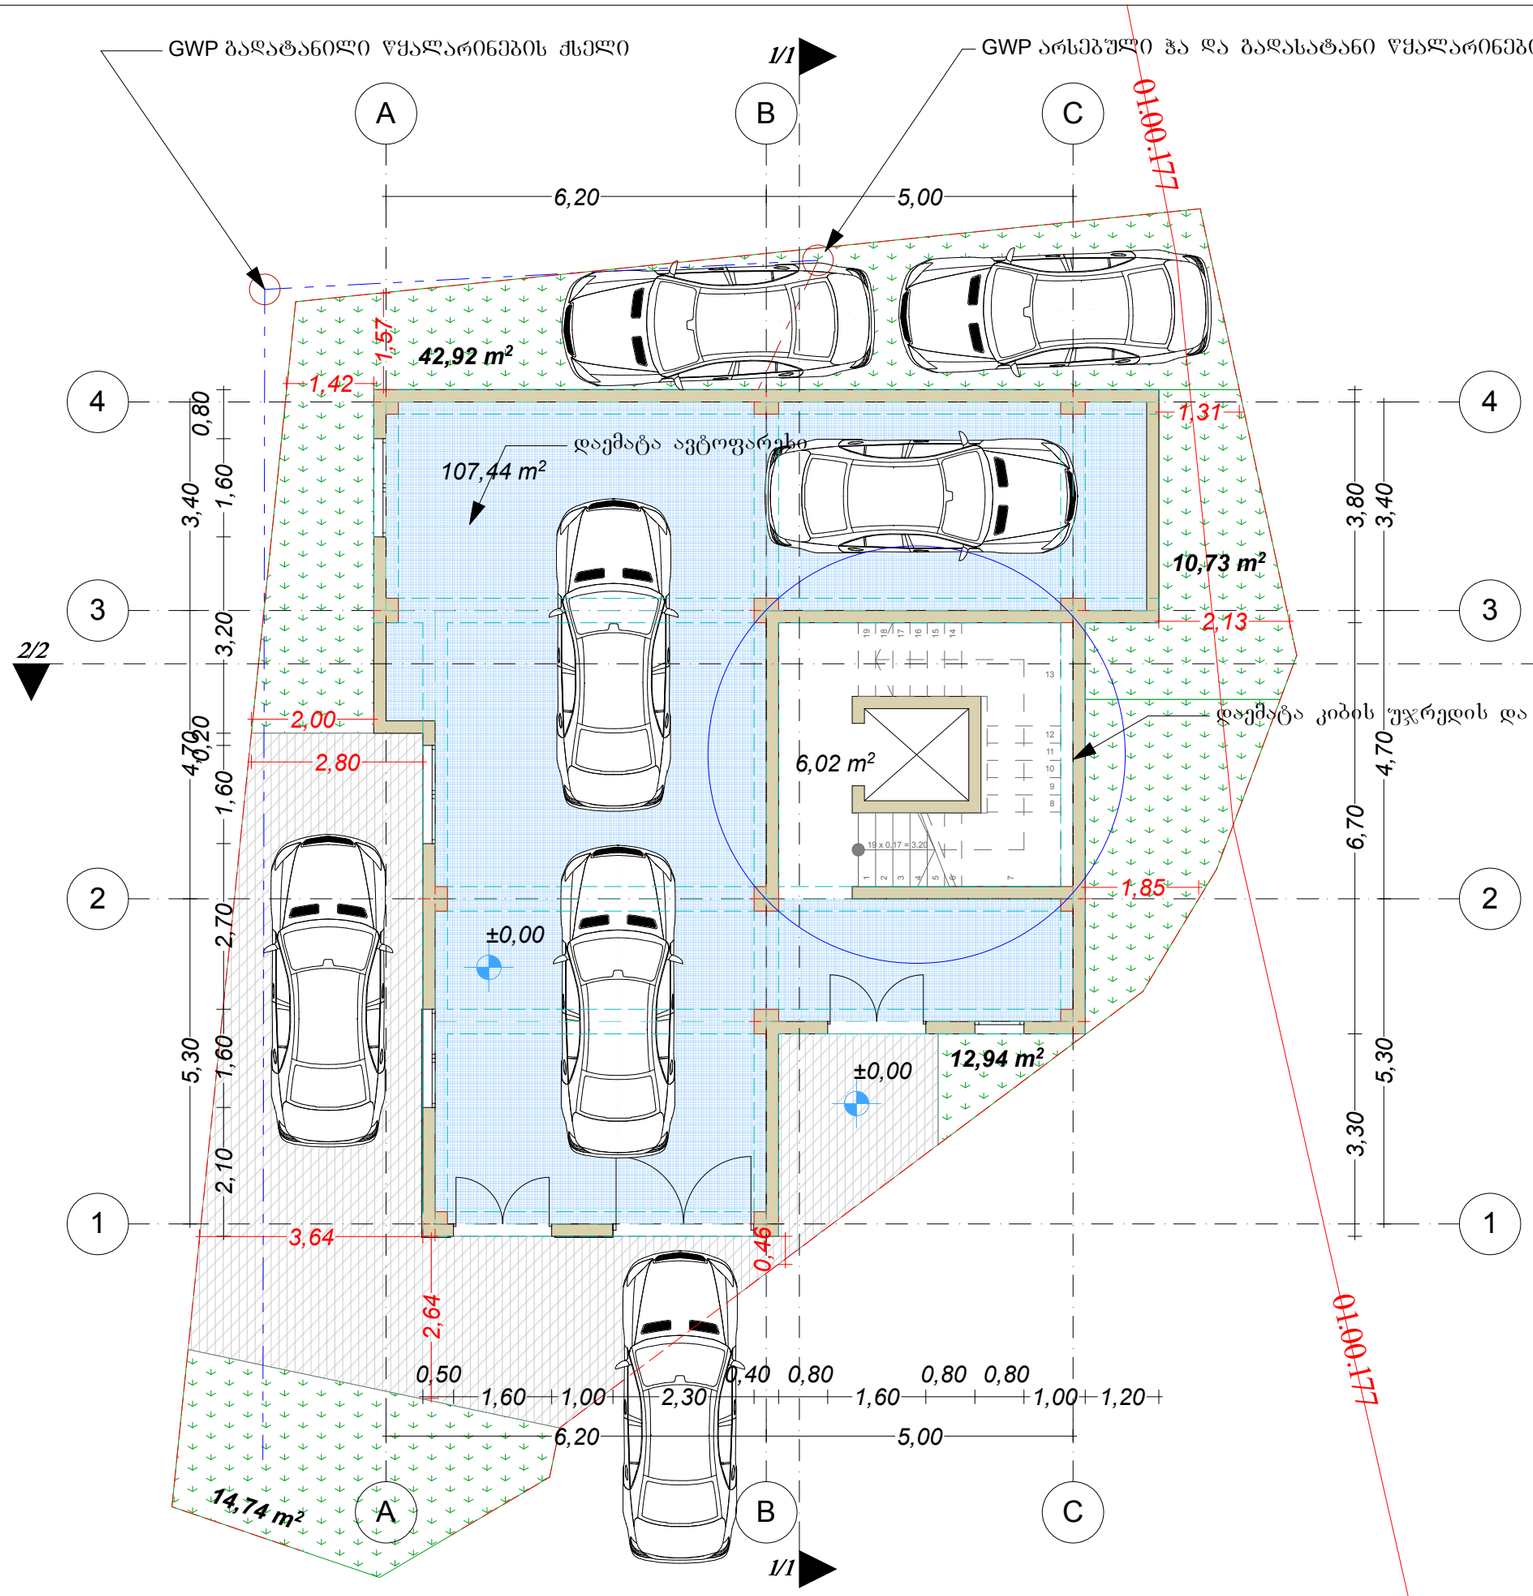


ფორმატი A-3	დაკვეთა №	თარიღი
		..... 2014 წ.

პირობითი ნიშნები

- საკადასტრო საზღვარი
- 1 — კონსტრუქციული ღერძი
- 1/1 — ჭრილის ხაზი
- 0.00 / 0.00 — არქიტექტურული ნიშნული

შენიშვნა

სართულის შუნქციური დანიშნულებაა საოფისე ფართი

ოფისი №1

პროექტის სახელწოდება

მრავალშუნქციური კომპლექსი / შენობა

მისამართი

ქ. თბილისი ვარკეთილი 3, III მ/რ, დვალის ქ. №11-ის მიმდებარედ

დამკვეთი

შ.პ.ს. "იეს მუს"

საპროექტო ორგანიზაცია

L.T.D. "SOFTLINE ARCHITECTURE"


ს/ნ 404452276

თანამდებობა	გვარი	ხელმოწერა
დირექტორი	ლ. კიკნაძე	
კორექტ. პროექტის ავტორი	ს. ჯელიძე	

ნახაზი

ავტოფარეხის გეგმა

მასშტაბი	1:100	
სტადია	ფურცელი	ფურცლები
პროექტი		

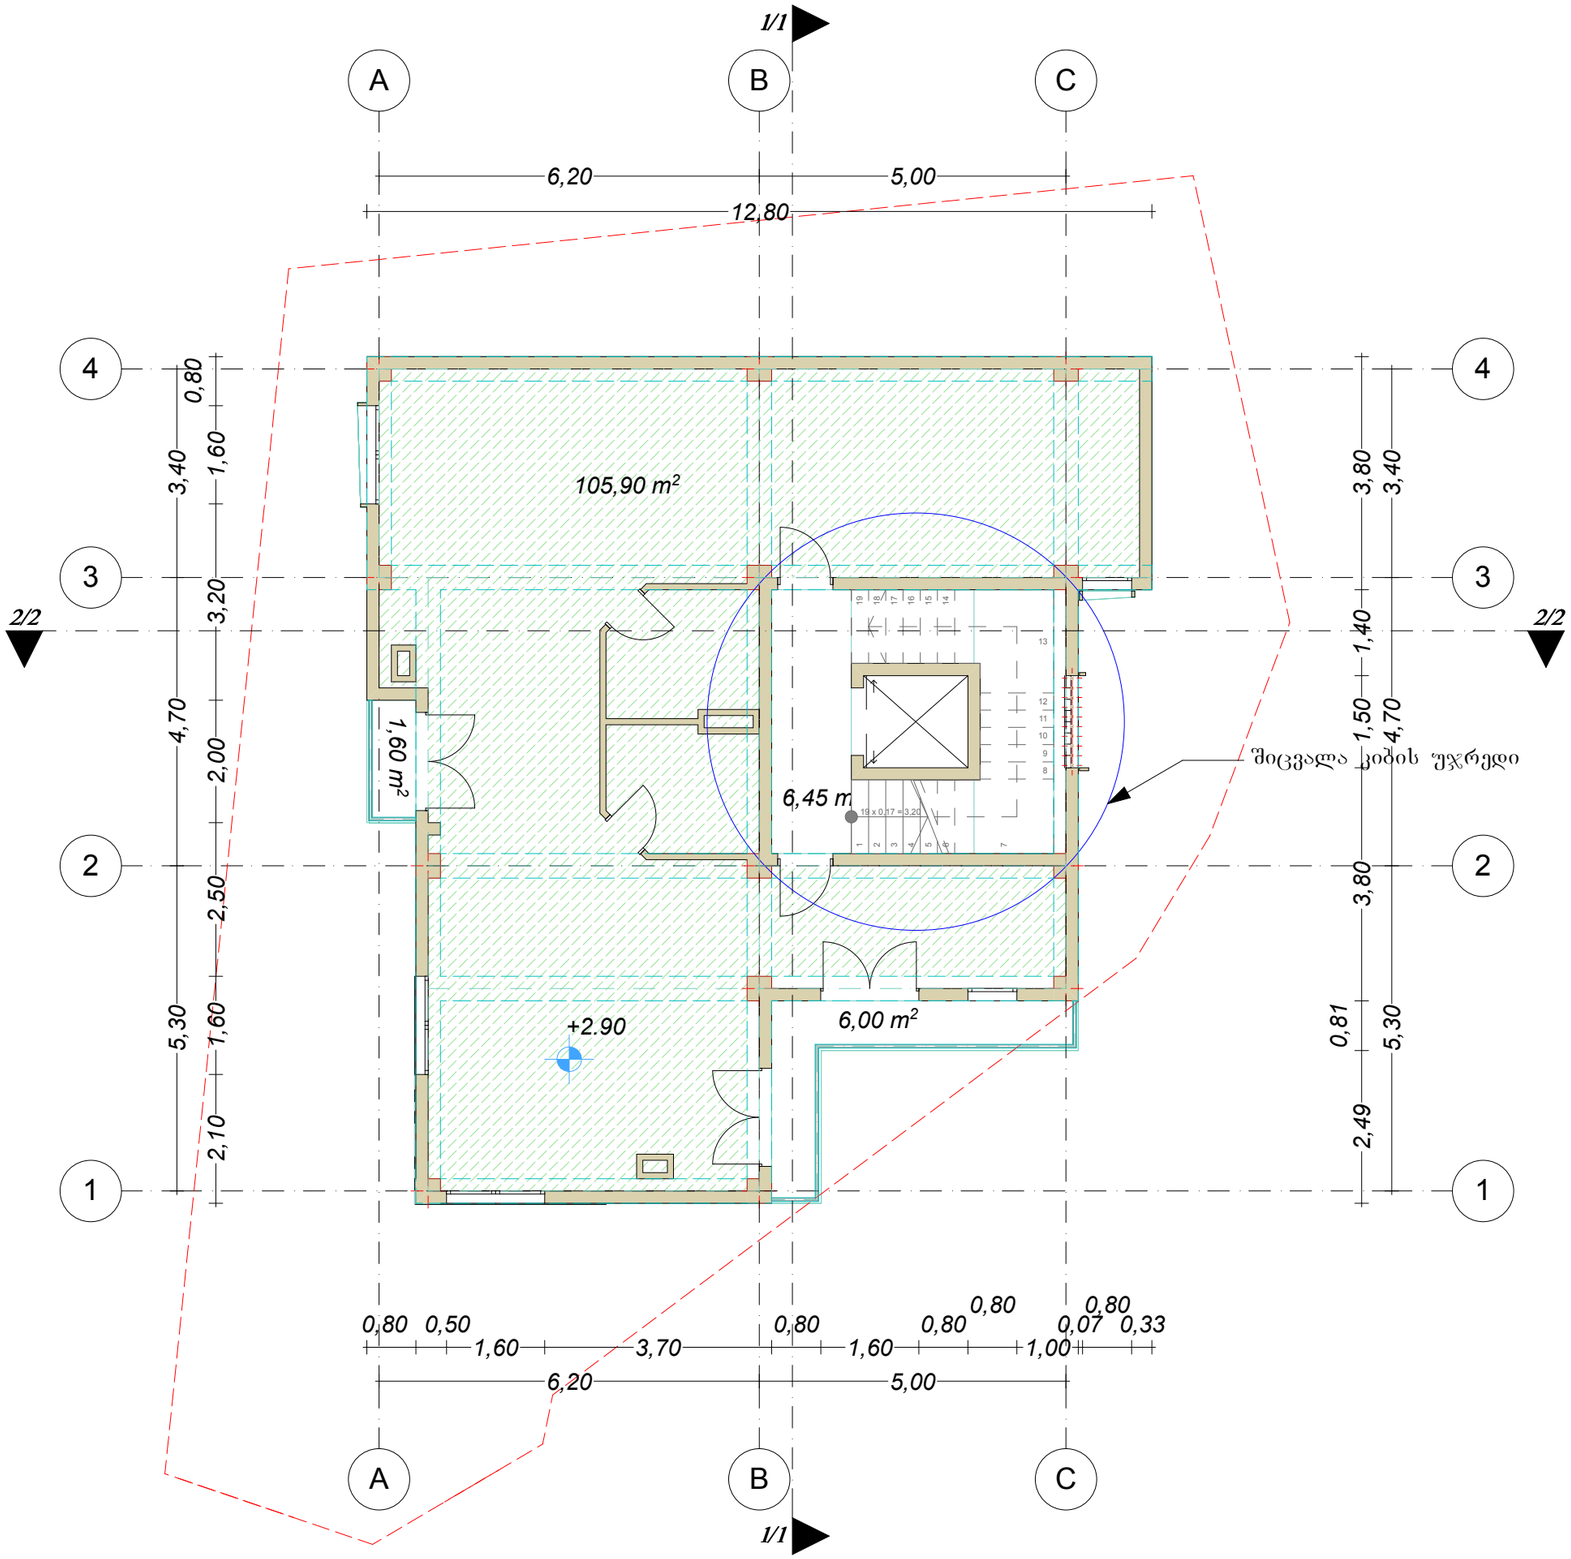

ფორმატი A-3	დაკვეთა №	თარიღი
		..... 2014 წ.

პირობითი ნიშნები

- საკადასტრო საზღვარი
- 1 — კონსტრუქციული ღერძი
- 1/1 — ჭრილის ხაზი
- 0.00 / 0.00 — არქიტექტურული ნიშნული

შენიშვნა

სართულის შუნქციური დანიშნულებაა საოფისე ფართი

პროექტის სახელწოდება

მრავალფუნქციური კომპლექსი / შენობა

მისამართი

ქ. თბილისი ვარკეთილი 3, III მ/რ, დვალის ქ. №11-ის მიმდებარედ

დამკვეთი

შ.პ.ს. "იეს მუს"

საპროექტო ორგანიზაცია

L.T.D. "SOFTLINE ARCHITECTURE"


ს/ნ 404452276

თანამდებობა	გვარი	ხელმოწერა
დირექტორი	ლ. კიკნაძე	
კორპქტ. პროექტის ავტორი	ს. ჯელიძე	

ნახაზი

I სართულის გეგმა

მასშტაბი	1:100	
პროექტი		

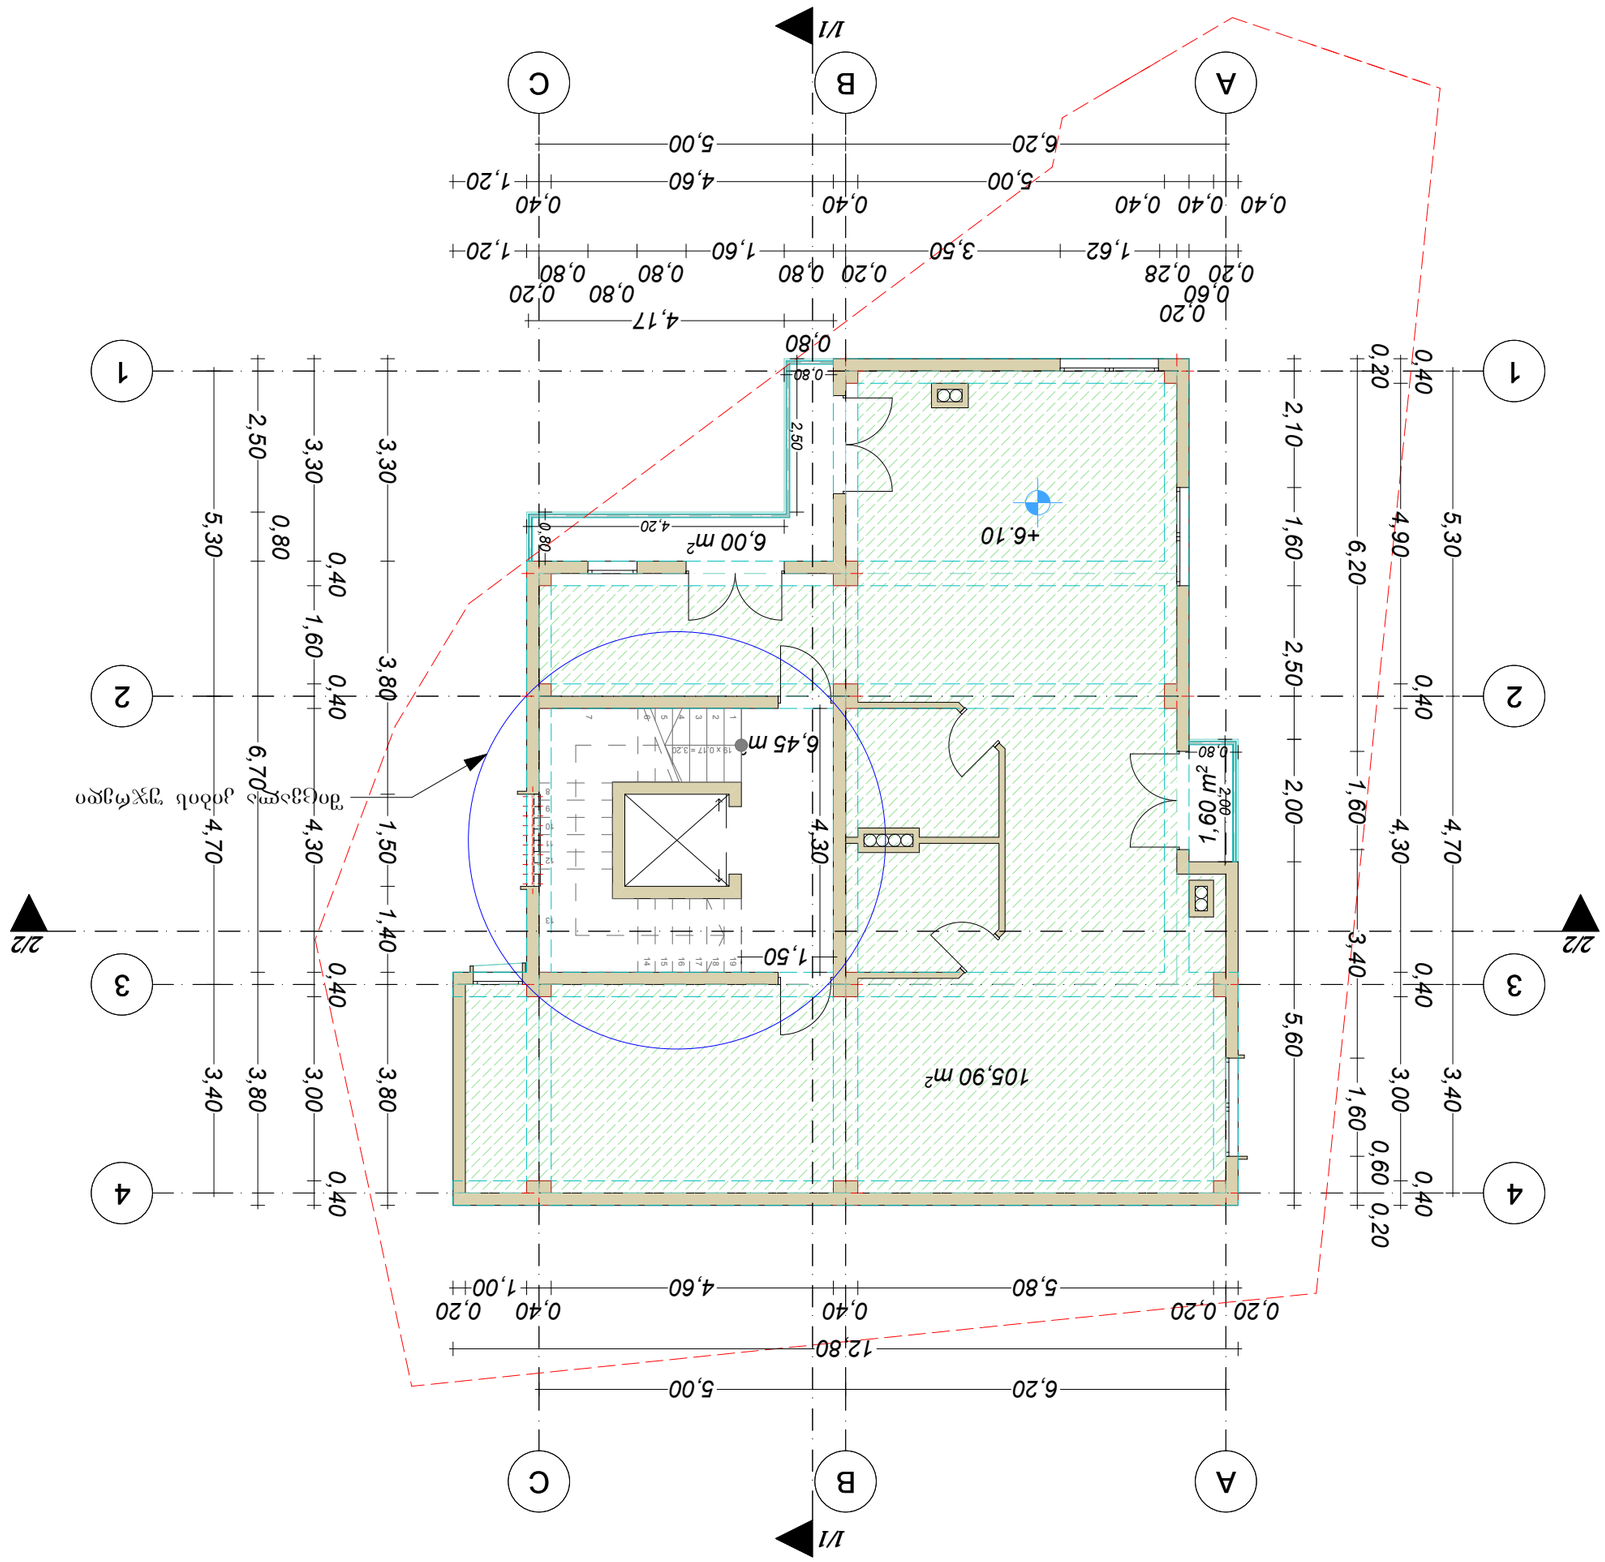


ნაკვეთის №	ფურცლის № A-3
	2014 წ. .....



L.T.D. "SOFTLINE ARCHITECTURE"

U/6 404452276


ნახაზი

II სართულის ატვირთი

მასშტაბი	1:100
სტადია	სტადიური
ნახაზის №	










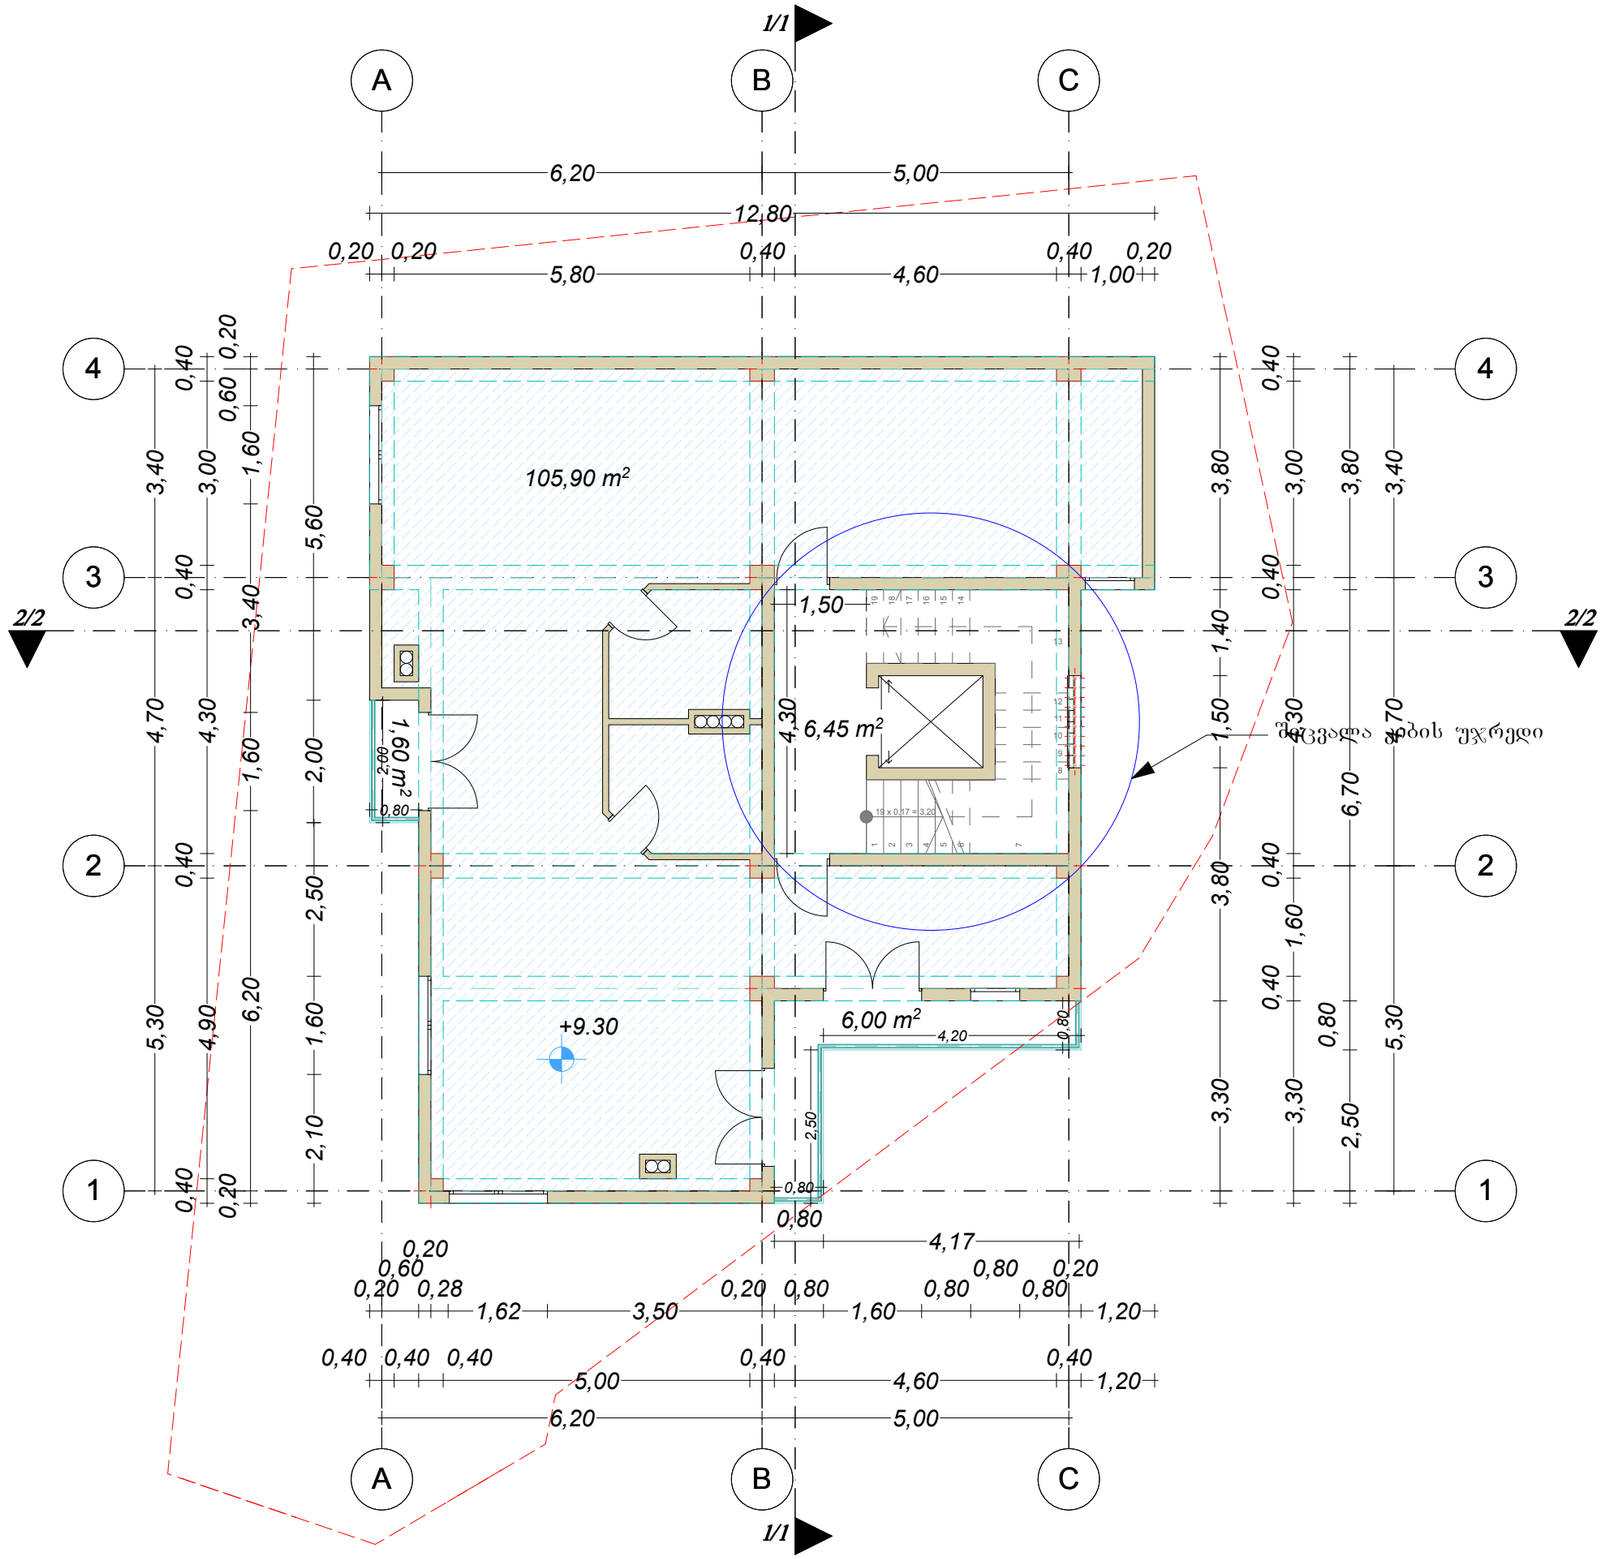

ფორმატი A-3	დაკვეთა №	თარიღი
		..... 2014 წ.

პირობითი ნიშნები

- საპროექტო საზღვარი
- 1 — კონსტრუქციული ღერძი
- 1/1 — ჭრილის ხაზი
- 0.00 / 0.00 — არქიტექტურული ნიშნული

შენიშვნა

სართულის შუნქციური დანიშნულებაა საოფისე ფართი

პროექტის სახელწოდება

მრავალფუნქციური კომპლექსი / შენობა

მისამართი

ქ. თბილისი ვარკეთილი 3, III მ/რ, დვალის ქ. №11-ის მიმდებარედ

დამკვეთი

შ.პ.ს. "იეს მუს"

საპროექტო ორგანიზაცია

L.T.D. "SOFTLINE ARCHITECTURE"


ს/ნ 404452276

თანამდებობა	გვარი	ხელმოწერა
დირექტორი	ლ. ქიქნაძე	
პროექტ. პროექტის ავტორი	ს. ჯელიძე	

ნახაზი

III სართულის გეგმა

მასშტაბი	1:100	
სტადია	ფურცელი	ფურცლები
პროექტი		

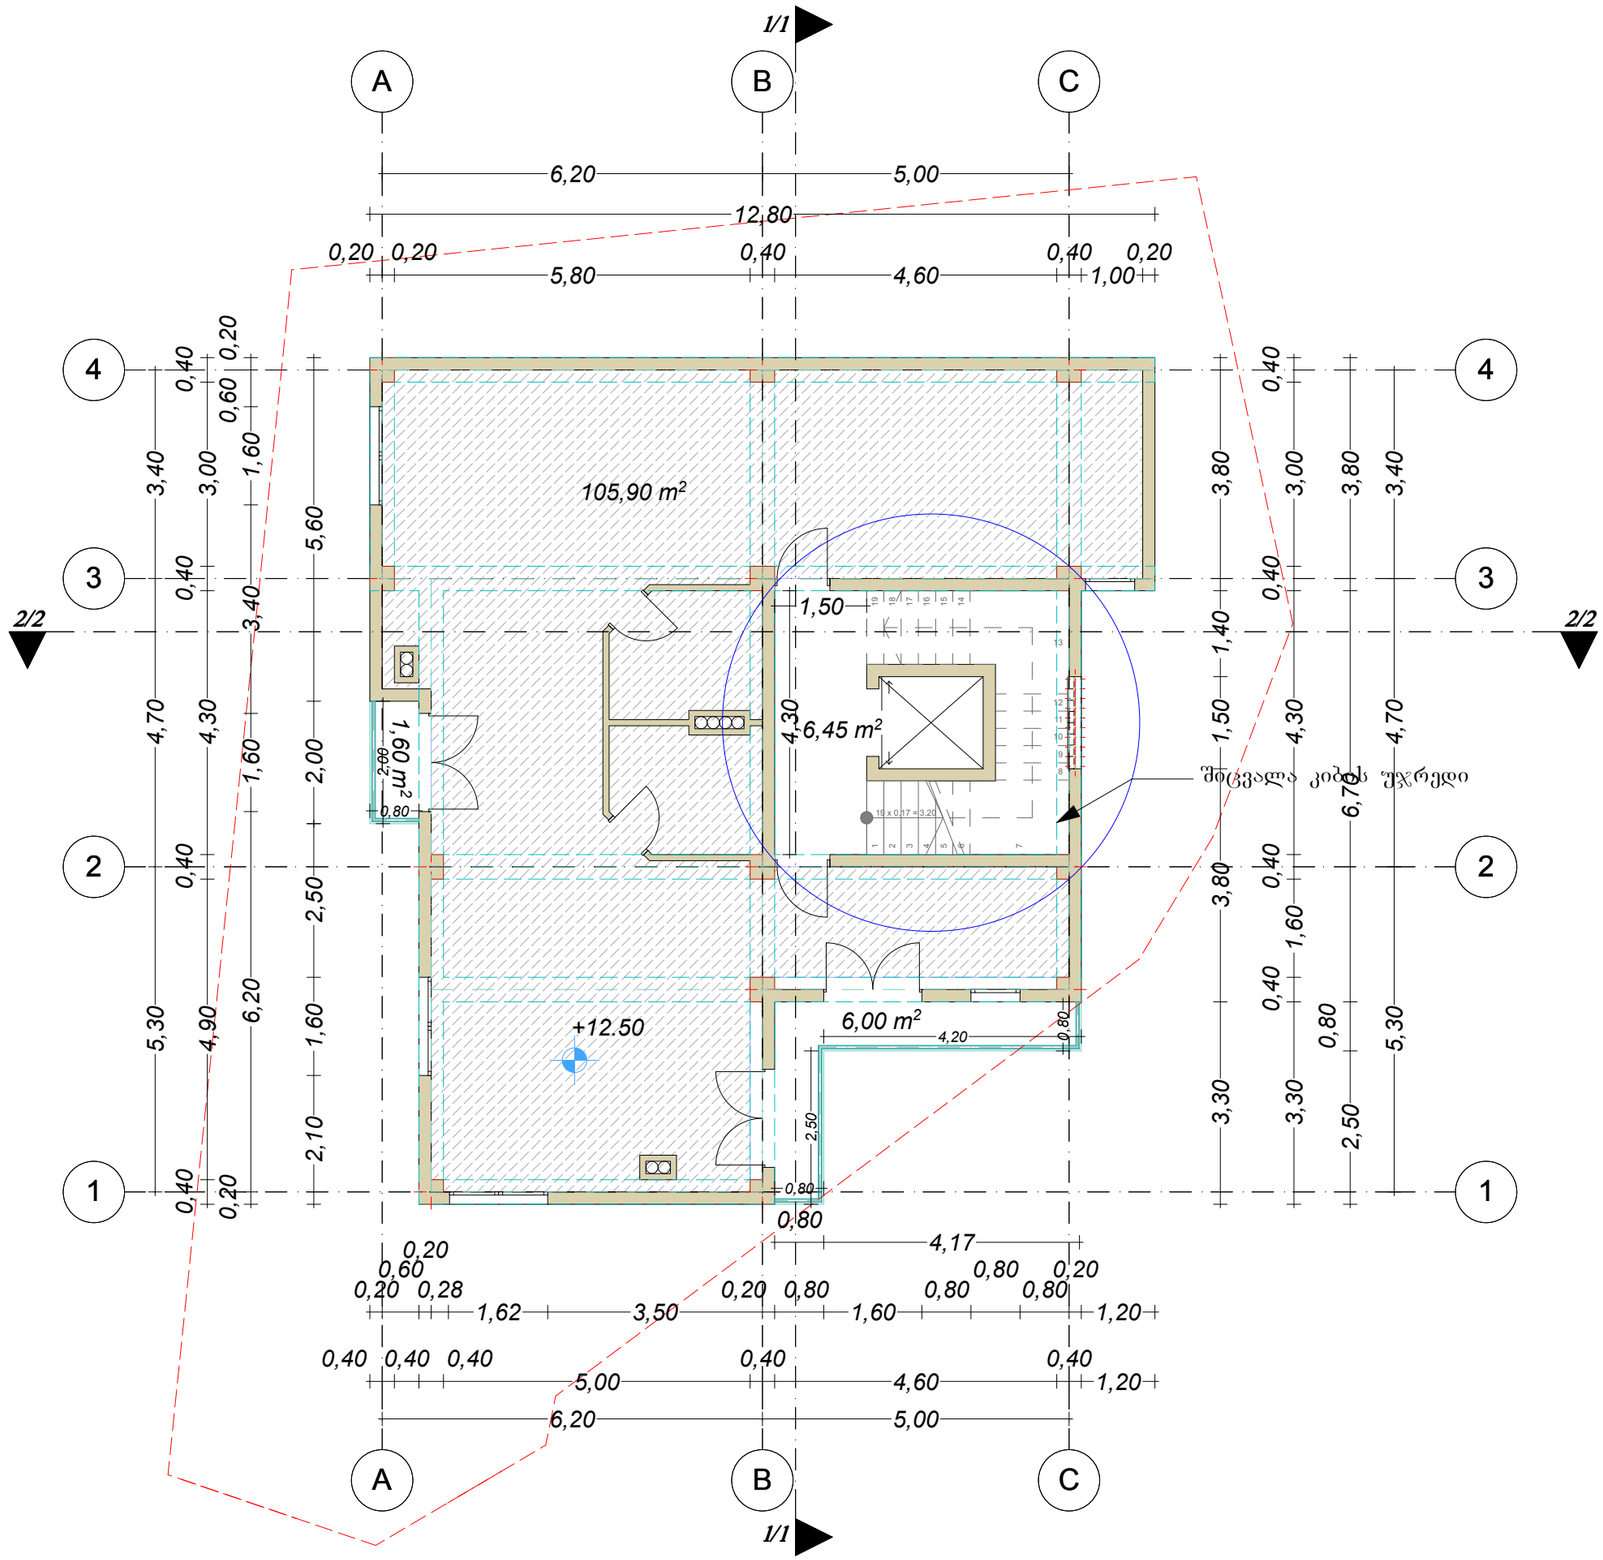

ფორმატი A-3	დაკვეთა №	თარიღი
		..... 2014 წ.

პირობითი ნიშნები

- საკადასტრო საზღვარი
- კონსტრუქციული ღერძი
- ჭრილის ხაზი
- არქიტექტურული ნიშნული

შენიშვნა

სართულის შუნქციური დანიშნულებაა საოფისე ფართი

პროექტის სახელწოდება

მრავალფუნქციური კომპლექსი / შენობა

მისამართი

ქ. თბილისი ვარკეთილი 3, III მ/რ, დუალის ქ. №11-ის მიმდებარედ

დამკვეთი

შ.პ.ს. "იეს მუს"

საპროექტო ორგანიზაცია

L.T.D. "SOFTLINE ARCHITECTURE"


ს/ნ 404452276

თანამდებობა	გვარი	ხელმოწერა
დირექტორი	ლ. კიკნაძე	
პროექტ. პროექტის ავტორი	ს. ჯელიძე	

ნახაზი

IV სართულის გეგმა

მასშტაბი	1:100	
სტადია	ფურცელი	ფურცლები
პროექტი		

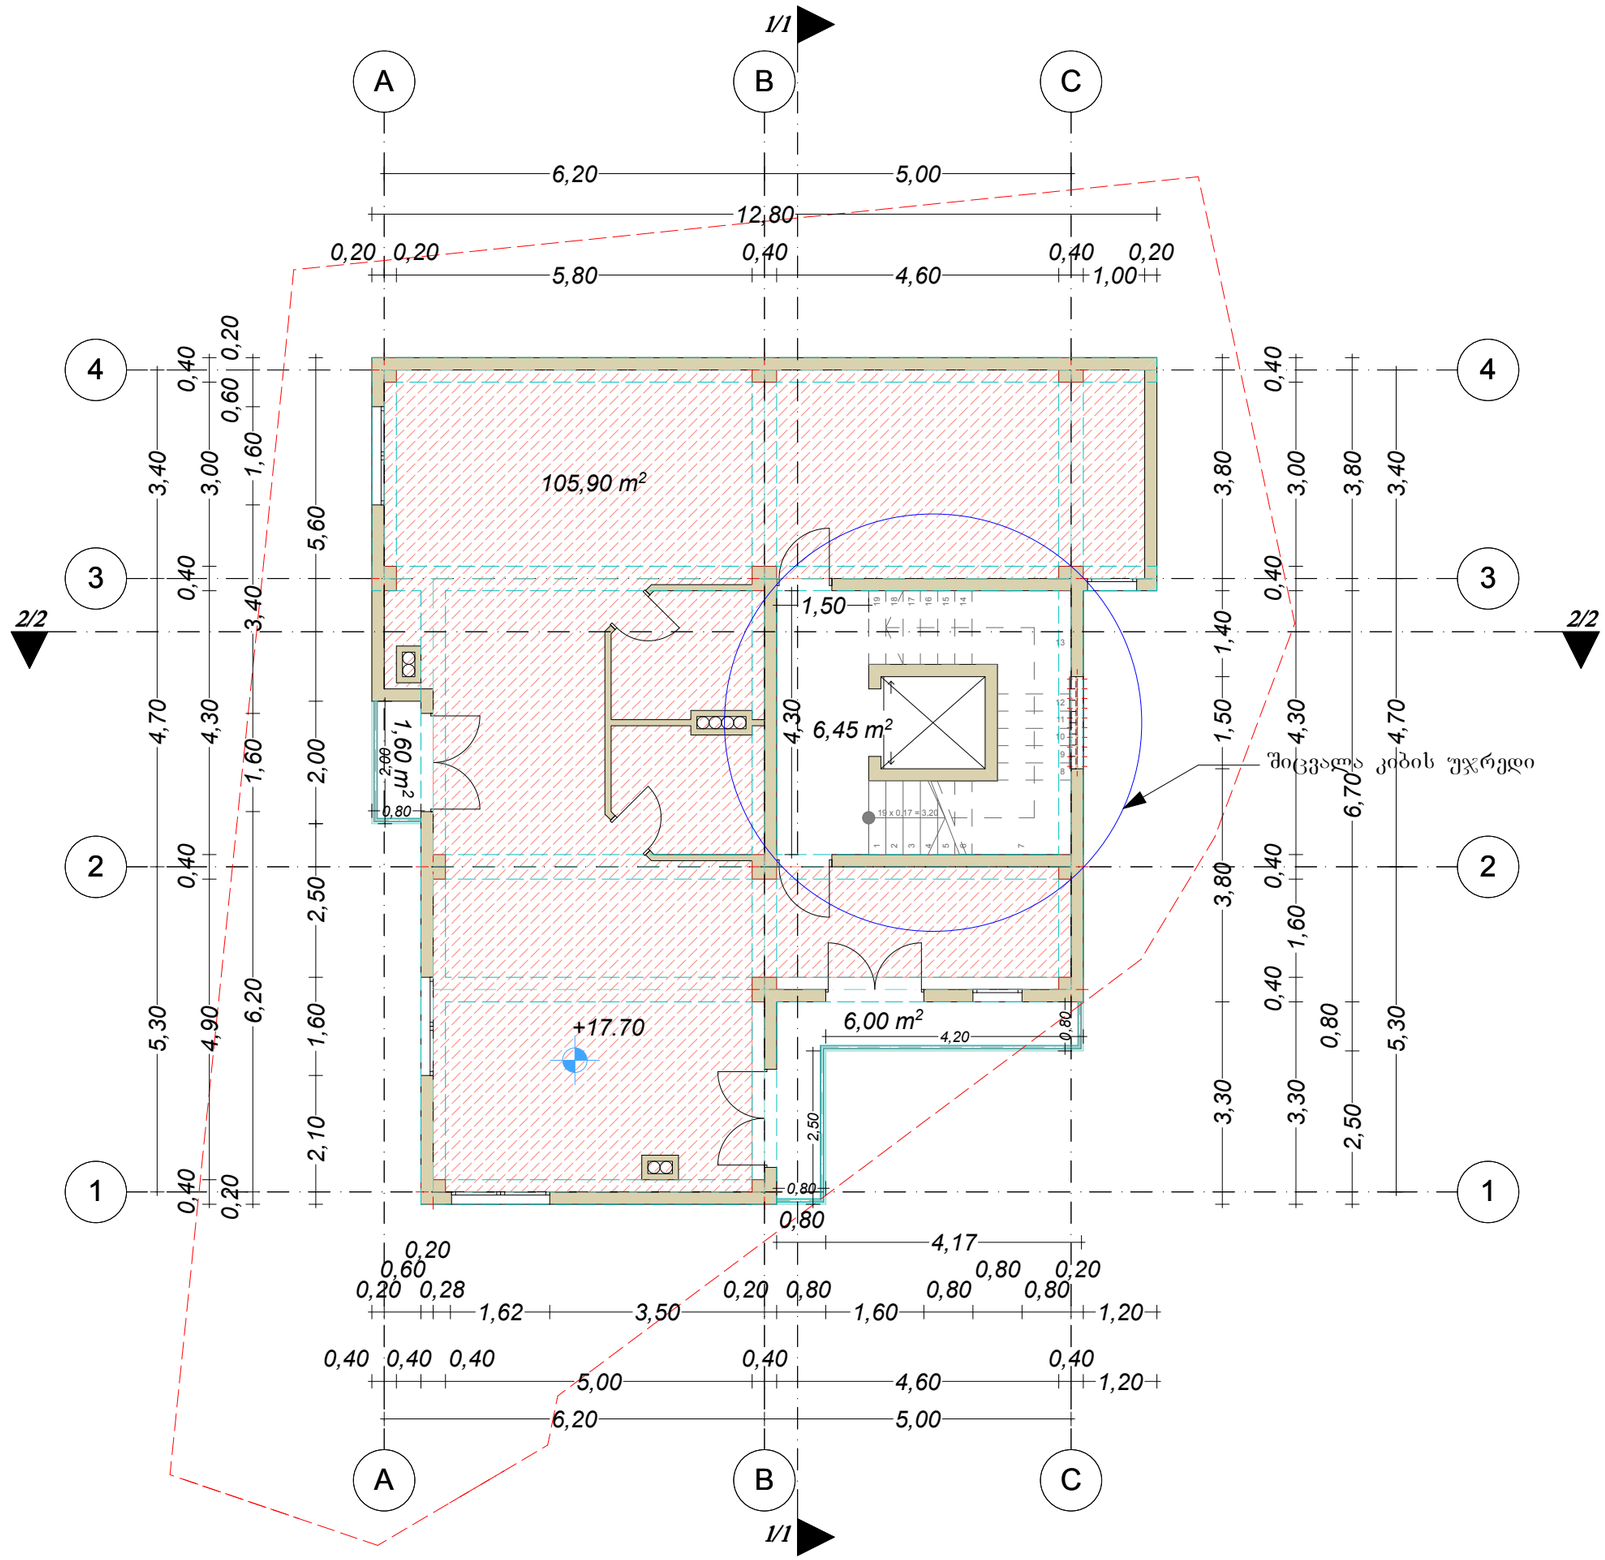

ფორმატი A-3	დაკვეთა №	თარიღი
		..... 2014 წ.

პირობითი ნიშნები

- საკადასტრო საზღვარი
- 1 — კონსტრუქციული ღერძი
- 1/1 — ჭრილის ხაზი
- 0.00 / 0.00 — არქიტექტურული ნიშნული

შენიშვნა

სართულის შუნქციური დანიშნულებაა საოფისე ფართი

პროექტის სახელწოდება

მრავალფუნქციური კომპლექსი / შენობა

მისამართი

ქ. თბილისი ვარკეთილი 3, III მ/რ, დვალის ქ. №11-ის მიმდებარედ

დამკვეთი

შ.პ.ს. "იეს მუს"

საპროექტო ორგანიზაცია

L.T.D. "SOFTLINE ARCHITECTURE"


ს/ნ 404452276


თანამდებობა	გვარი	ხელმოწერა
დირექტორი	ლ. კიკნაძე	
პროექტ. პროექტის ავტორი	ს. ჭელიძე	

ნახაზი

V სართულის გეგმა

მასშტაბი	1:100	
სტადია	ფურცელი	ფურცლები
პროექტი		

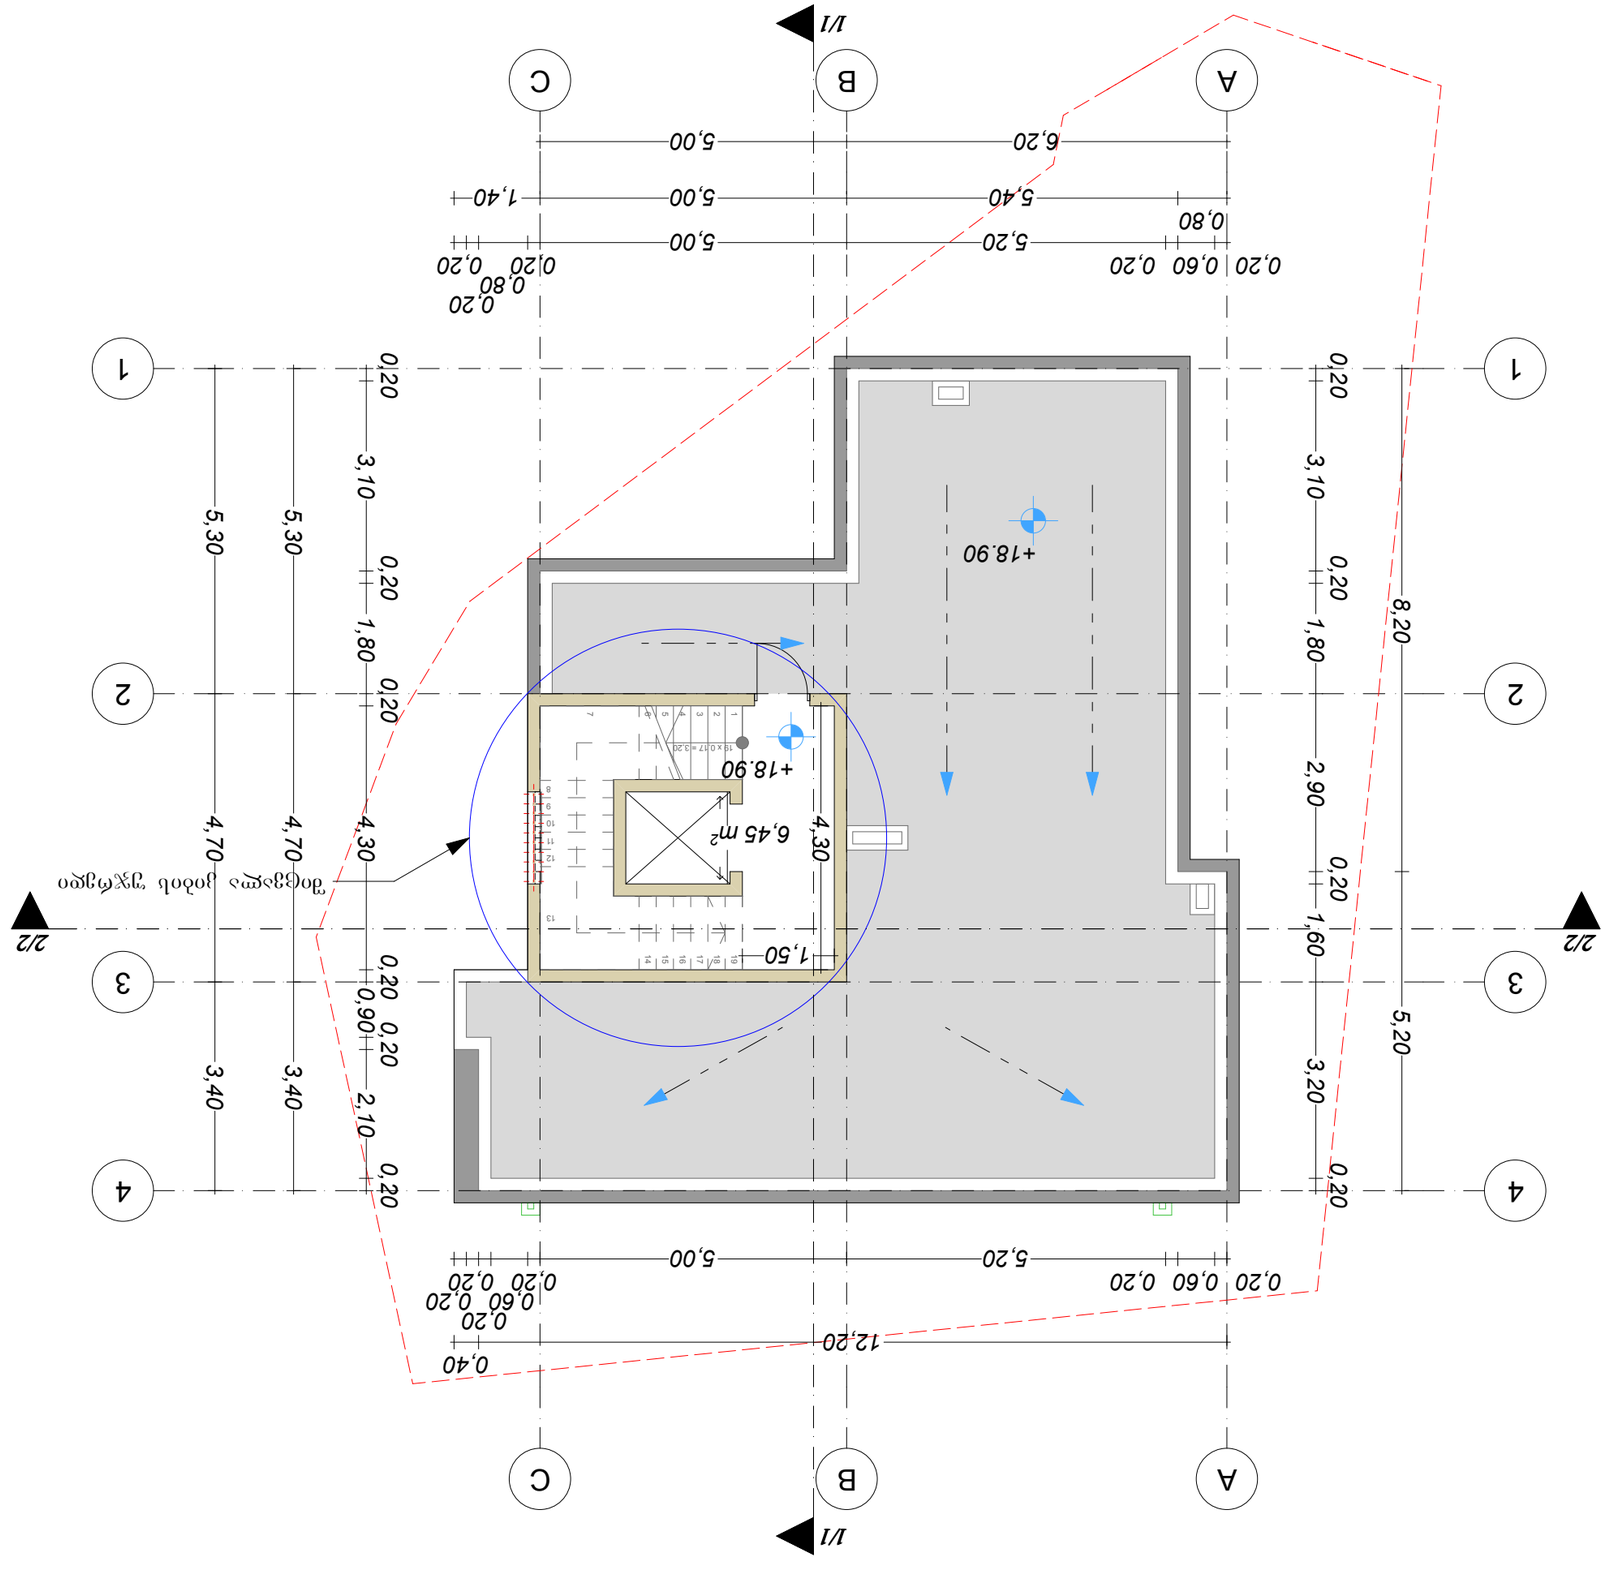
I/I
A
B
C
1
2
3
4
2/2
0,40
12,20
0,20
0,60
0,20
0,20
5,00
5,20
0,20
0,60
0,20
0,20
0,80
0,20
5,00
5,00
6,20
5,40
1,40
5,00
0,20
0,20
0,20
0,20
0,90
0,20
0,20
1,80
3,10
0,20
0,20
5,30
5,30
4,70
4,70
3,40
3,40
4,30
4,30
1,50
+18.90
+18.90
+18.90
6,45 m²
15 x 0,17 = 3,20
0,20
3,10
0,20
1,80
0,20
2,90
0,20
1,60
3,20
0,20
8,20
5,20

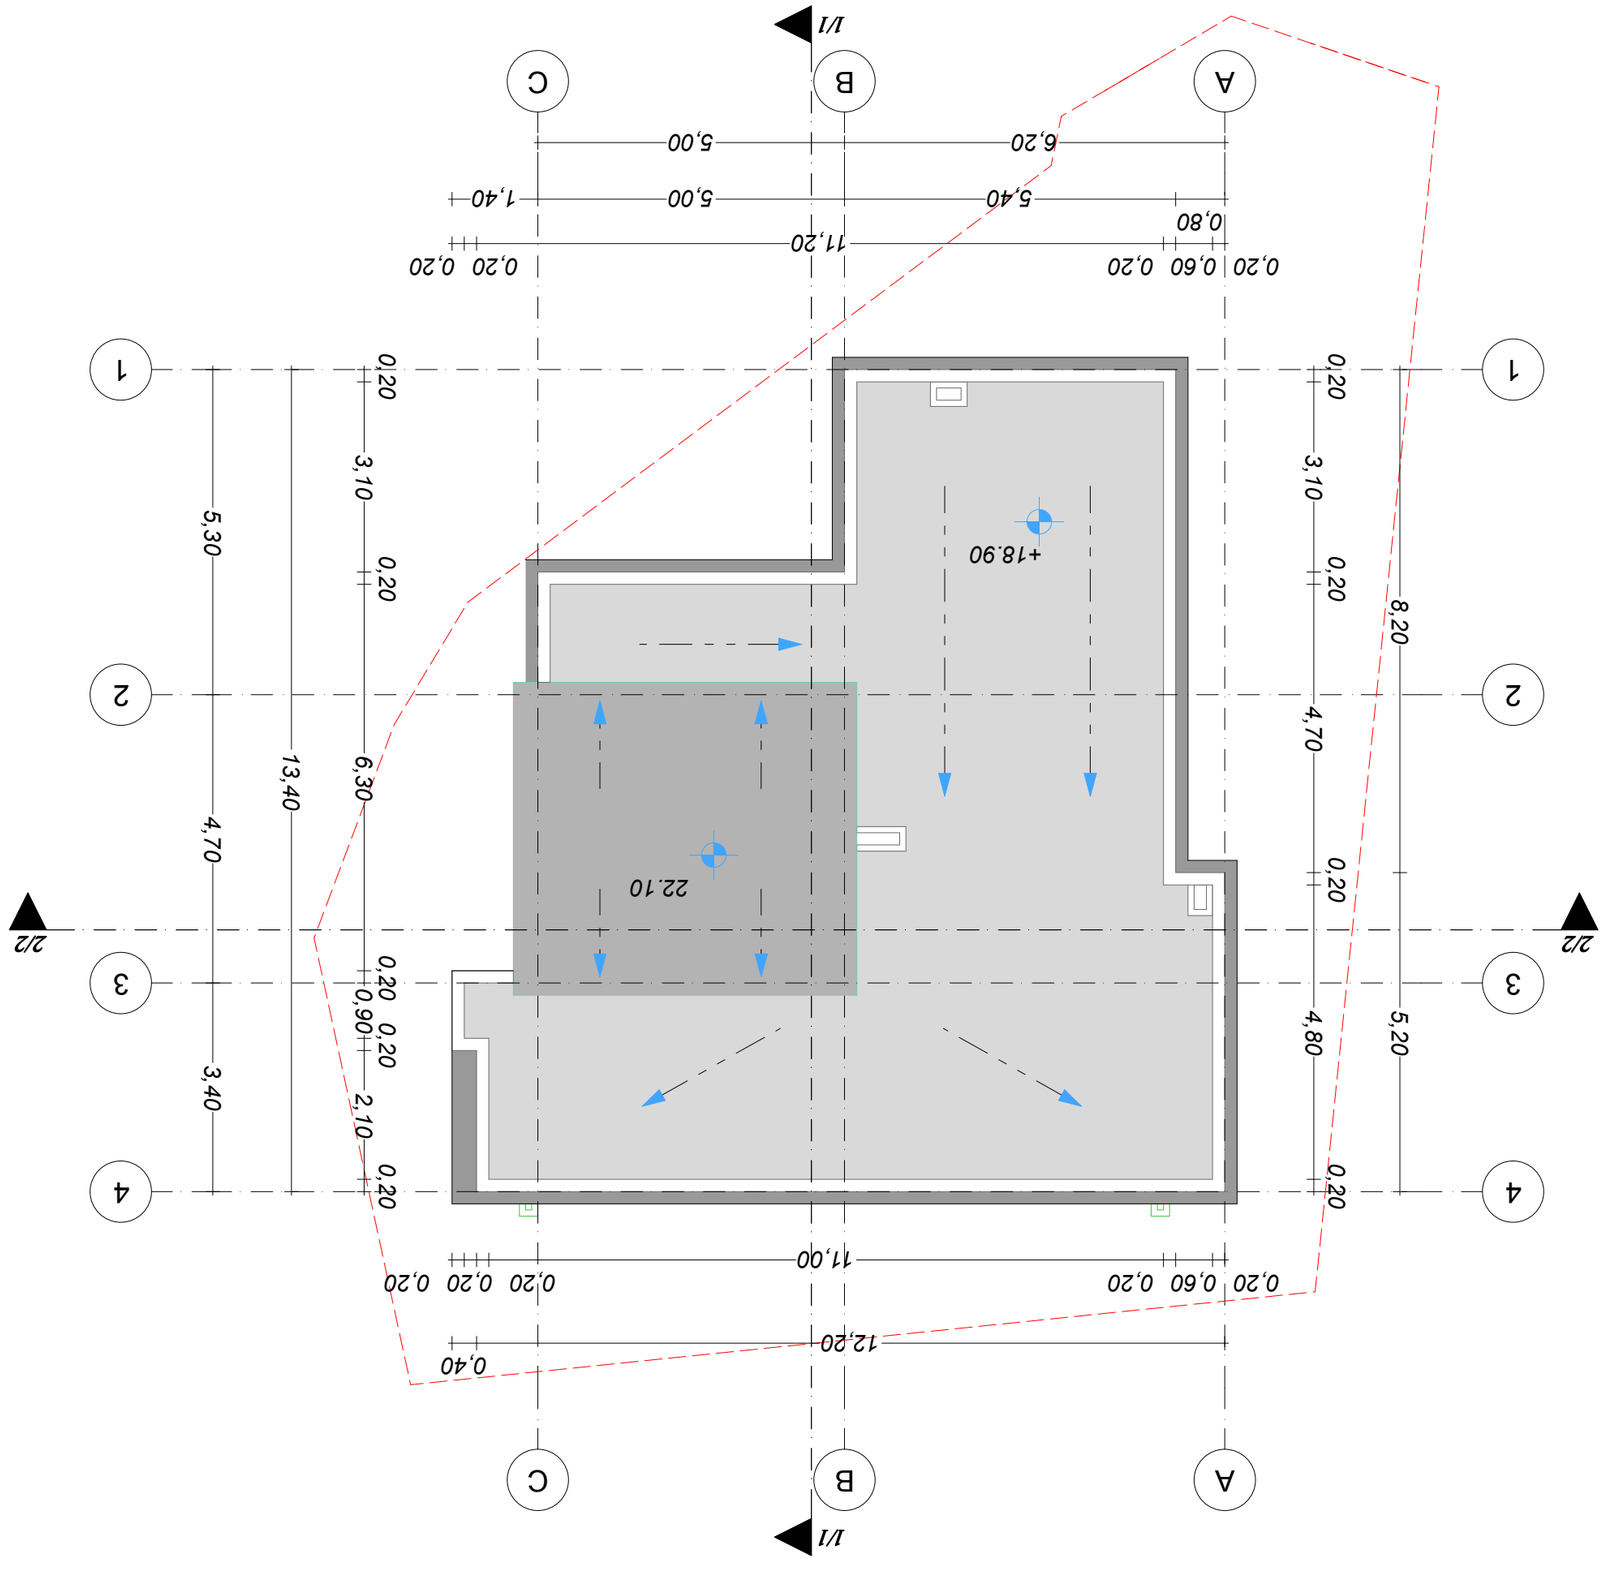

