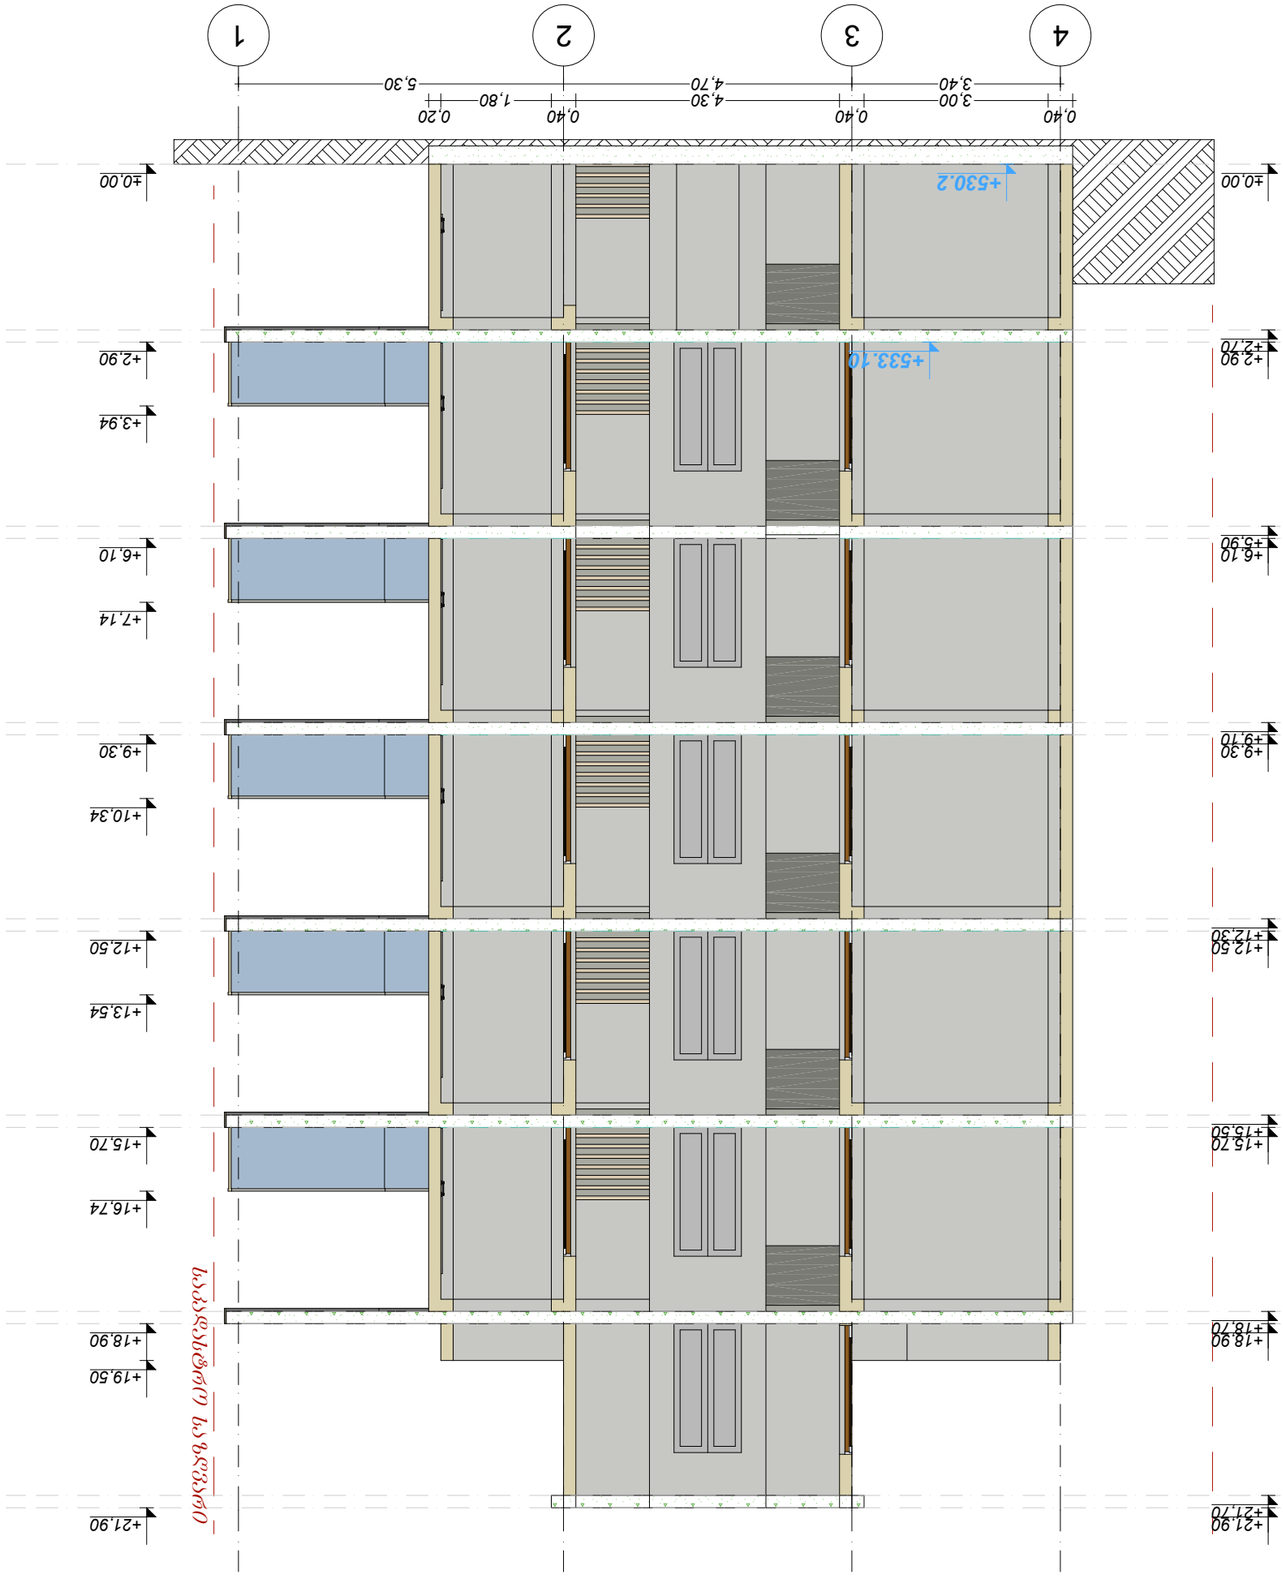



















































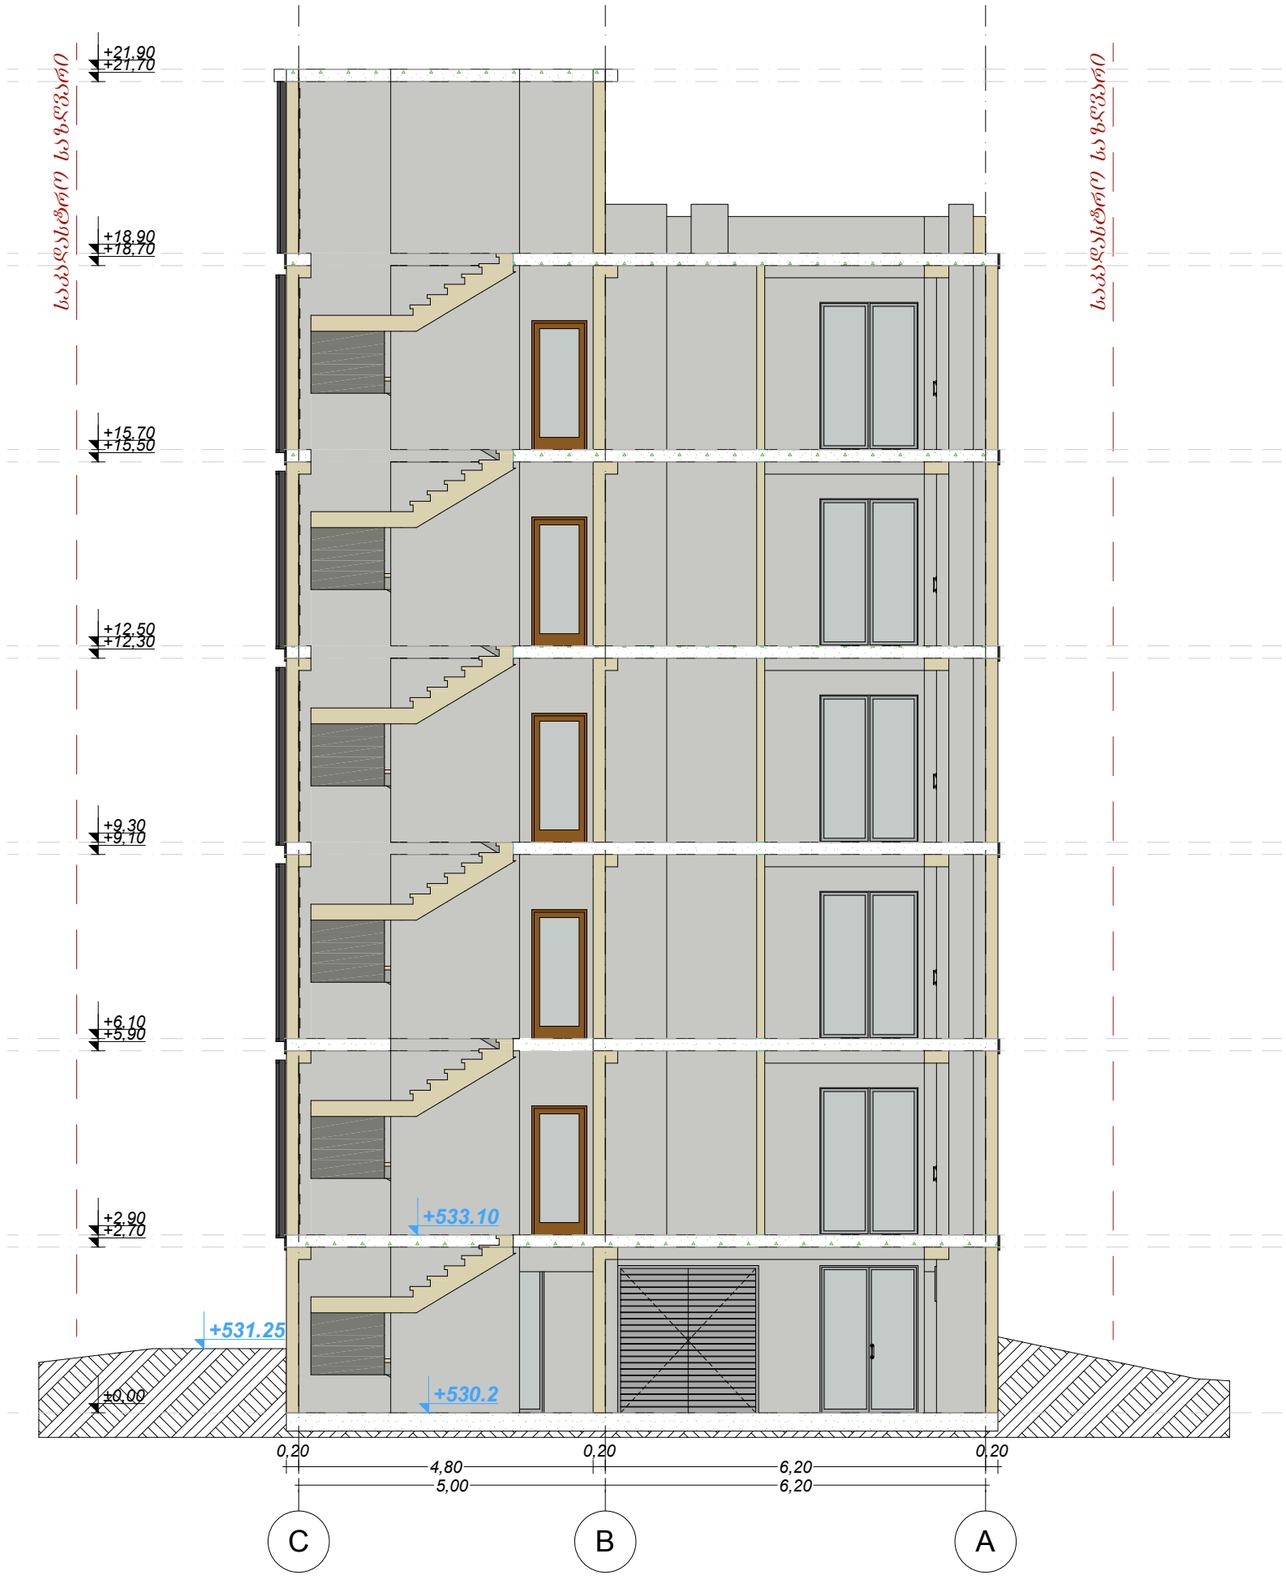

ფორმატი A-3	დაკვეთა №	თარიღი
		..... 2014 წ.

პირობითი ნიშნები

- საპროექტო საზღვარი
- 1 — კონსტრუქციული ღერძი
- 1/1 — ჭრილის ხაზი
- 0.00 / 0.00 — არქიტექტურული ნიშნული

შენიშვნა

პროექტის სახელწოდება

მრავალფუნქციური კომპლექსი / შენობა

მისამართი

ქ. თბილისი ვარკეთილი 3, III მ/რ, დვალის ქ. №11-ის მიმდებარედ

დამკვეთი

შ.პ.ს. "იეს მუს"

საპროექტო ორგანიზაცია

L.T.D. "SOFTLINE ARCHITECTURE"

ს/ნ 404452276

თანამდებობა	გვარი	ხელმოწერა
დირექტორი	ლ. კიკნაძე	
კორპუსის პროექტის ავტორი	ს. ჯელიძე	

ნახაზი

ჭრილი 2/2

მასშტაბი	1:100	
სტადია	ფურცელი	ფურცლები
პროექტი		