ავტოსადგომის გეგმა -3.70 ნიშნულზე

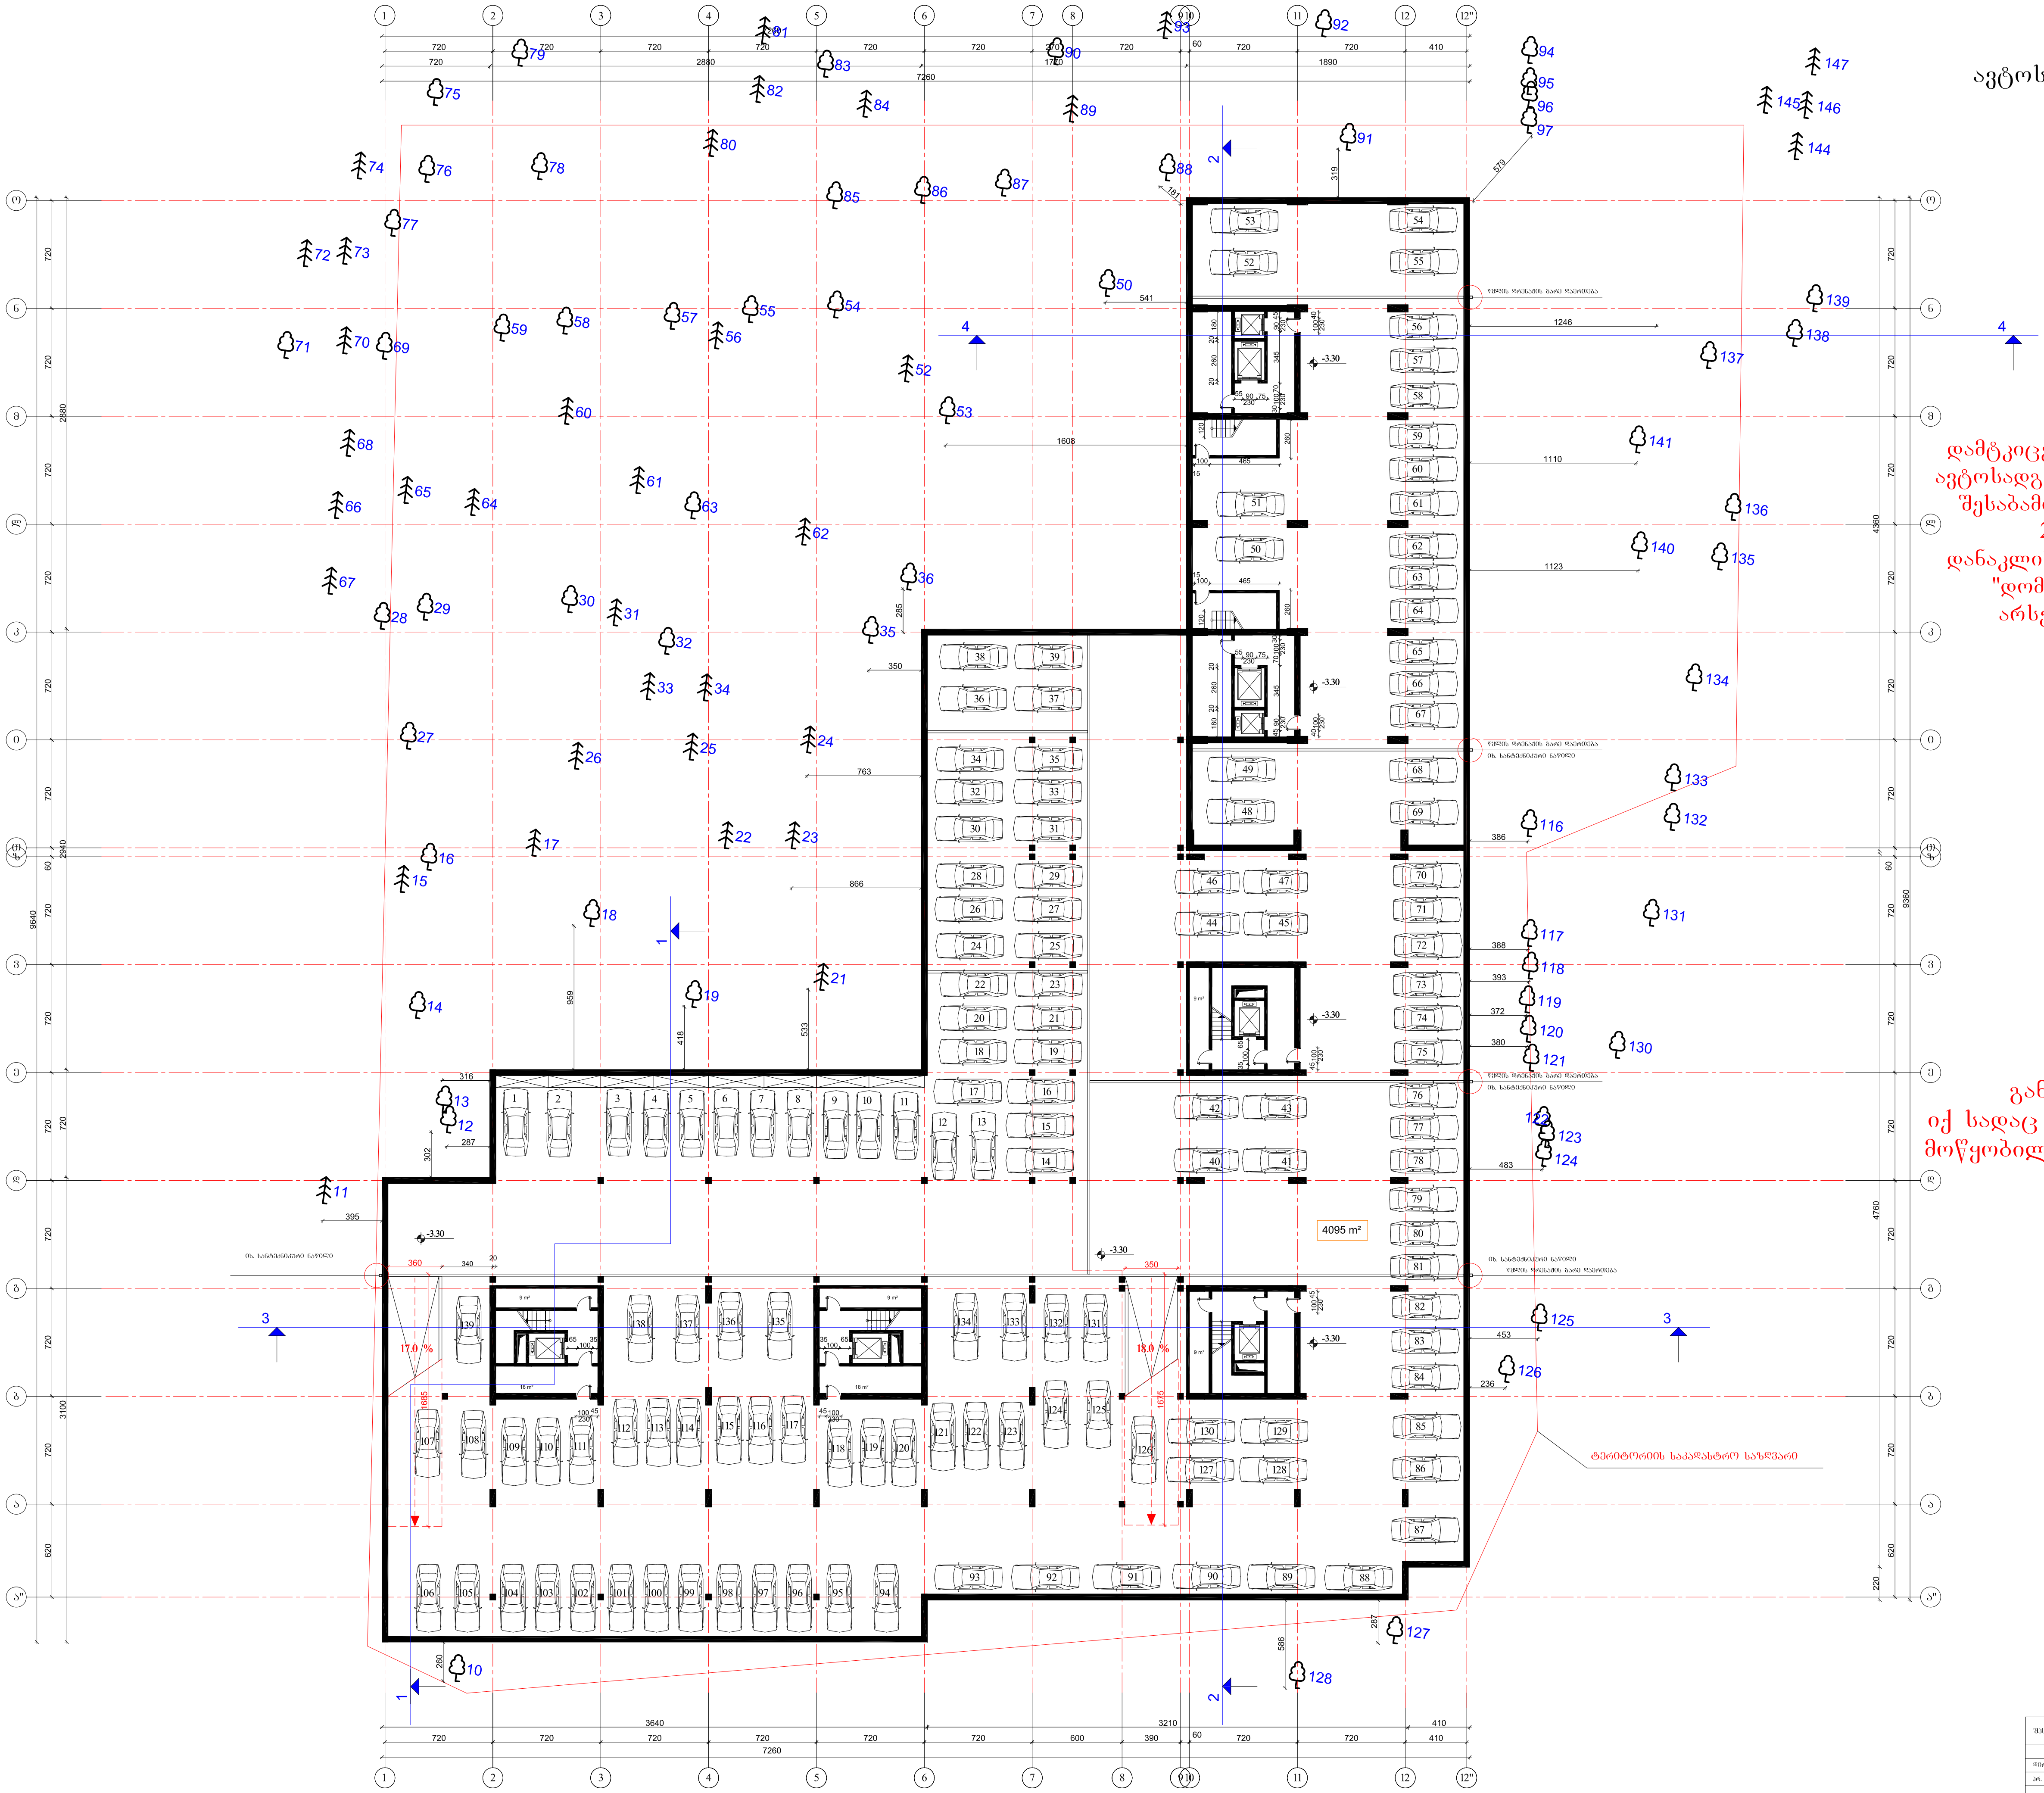

შენიშვნა:
დამტკიცებულ პროექტში იყო 248 ბინა, ხოლო ავტოსადგომების ჯამური რაოდენობა 208 ცალი, შესაბამისად კორექტირებულ პროექტში არის 247 ბინა და 194 ავტოსადგომი, დანაკლის 14 ავტოსადგომს განვათავსებთ შპს "დომუს დეველოპმენტ"-ის საკუთრებაში არსებულ მომიჯნავე მიწის ნაკვეთზე (ს/კ 01.10.16.004.179)

შენიშვნა:
განაშენიანების კროკი ზუსტია, იქ სადაც გგონიათ რომ ცდება I სართულზე მოწყობილია ღია კიბის უჯრედი და შენობის სხვა ნაწილები.

შპს "დაფის არქიტექტურა"	დამკვეთი: შპს "დომუს დეველოპმენტ"		მრავალფუნქციური შენობა	დაკვეთა №2	
			ქ. თბილისი, ვაკე-საბურთალოს რაიონი, თამარაშვილის ქ. 13	არქიტექტურული პროექტი	
დირექტორი	გ. ნონიკაშვილი				
პრ. მთავარი არქიტექტორი	კ. მაჩაიძე				
პროექტის ავტორები	დ. ლეჟავა				
	გ. ნონიკაშვილი		ავტოსადგომის გეგმა -3.70 ნიშნულზე მ. 1:200	ფურც.	სულ ფურც.
შეასრულა	გ. ნონიკაშვილი				50
შეამოწმა	დ.ლეჟავა				

I სართულის გეგმა 0.00 (468.50) ნიშნულზე

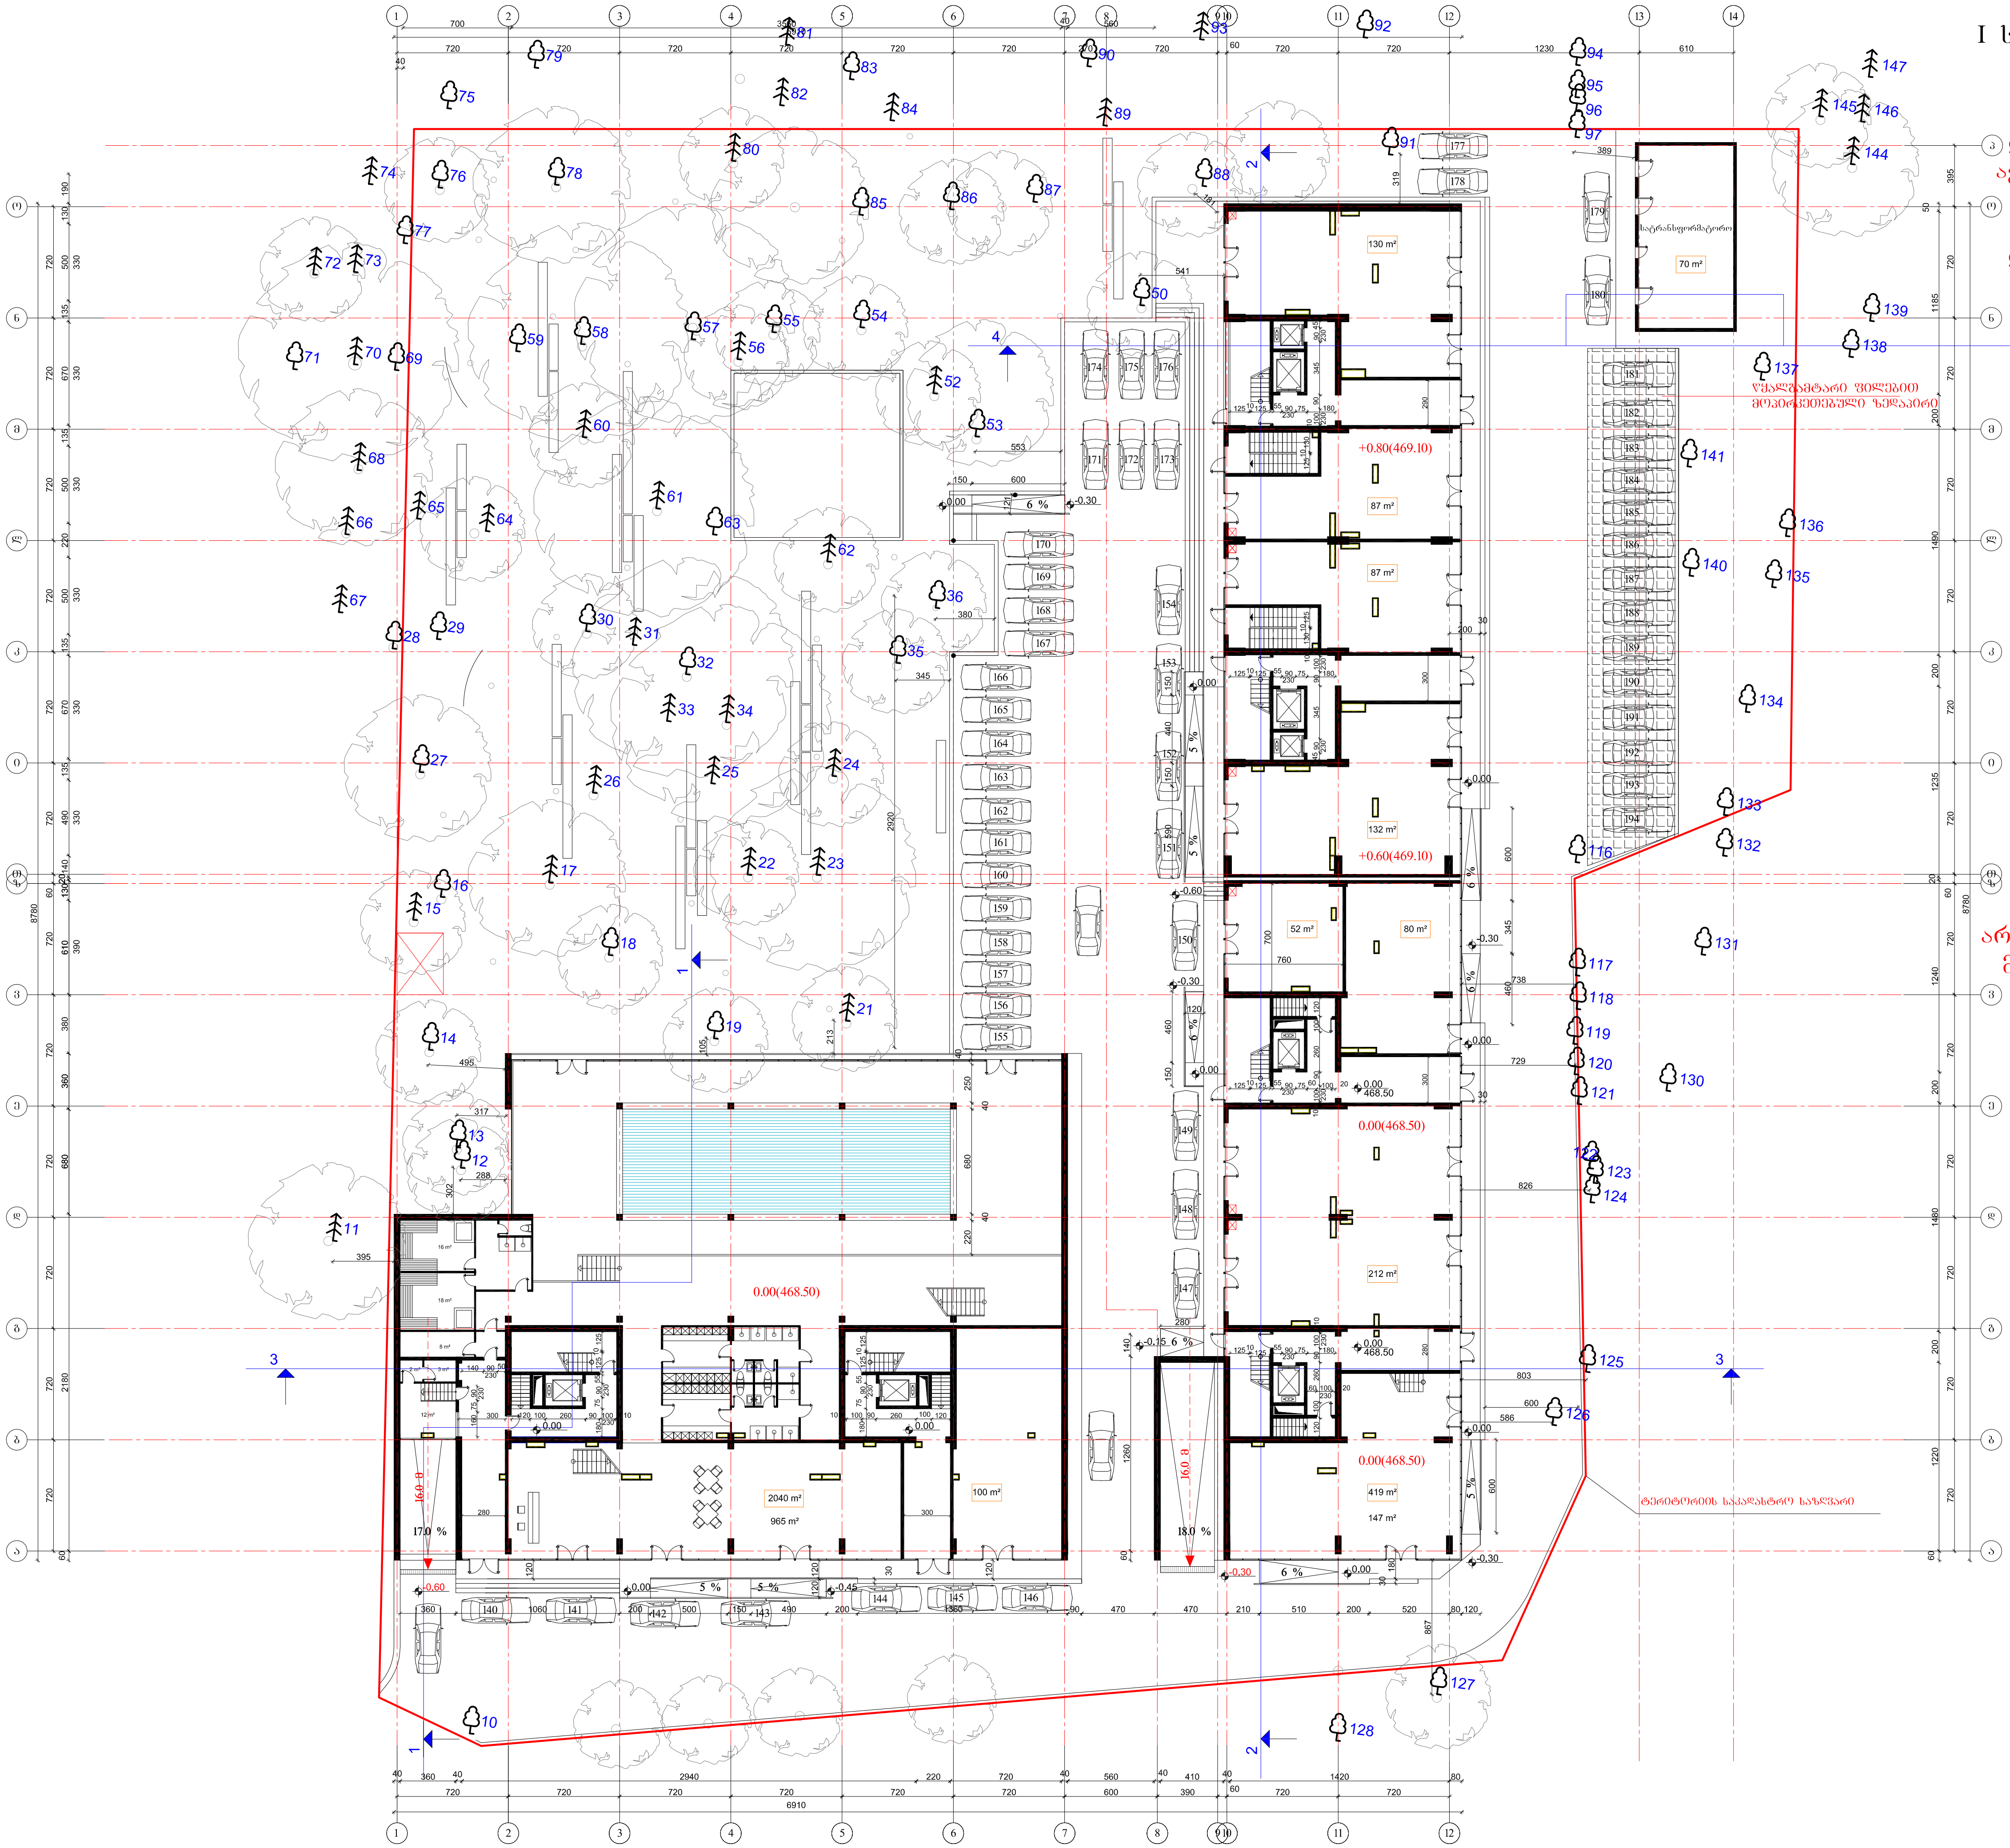

შენიშვნა:
დამტკიცებულ პროექტში იყო 248 ბინა, ხოლო ავტოსადგომების ჯამური რაოდენობა 208 ცალი, შესაბამისად კორექტირებულ პროექტში არის 247 ბინა და 194 ავტოსადგომი, დანაკლის 14 ავტოსადგომს განვათავსებთ შპს "დომუს დეველოპმენტ"-ის საკუთრებაში არსებულ მომიჯნავე მიწის ნაკვეთზე (ს/კ 01.10.16.004.179)

შენიშვნა:
ცვლილებები იმდენად წვრილმანი და მრავალრიცხოვანია ფიზიკურად ვერ ხერხდება მათი მონიშვნა და ტექსტურად განმარტება.

შენიშვნა:
შშმ პირთა პანდუსები შეესაბამება არსებულ კანონმდებლობას (41 დადგენილება) მიუხედავად იმისა, რომ იმ დროისთვის არ მოგვეთხოვებოდა.
იხილეთ არსებული სურათები.

შპს "დაფის არქიტექტურა"	დამკვეთი: შპს "დომუს დეველოპმენტ"		მრავალფუნქციური შენობა	დაკვეთა №2	
			ქ. თბილისი, ვაკე-საბურთალოს რაიონი, თამარაშვილის ქ. 13	არქიტექტურული პროექტი	
დირექტორი	გ. ნონიკაშვილი				
პრ. მთავარი არქიტექტორი	კ. მაჩაიძე				
პროექტის ავტორები	დ. ლეჟავა				
	გ. ნონიკაშვილი		I სართულის გეგმა 0.00 (468.50) ნიშნულზე მ. 1:200	ფურც.	სულ ფურც.
შეასრულა	გ. ნონიკაშვილი				50
შეამოწმა	დ.ლეჟავა				

II სართულის გეგმა 4.50 ნიშნულზე

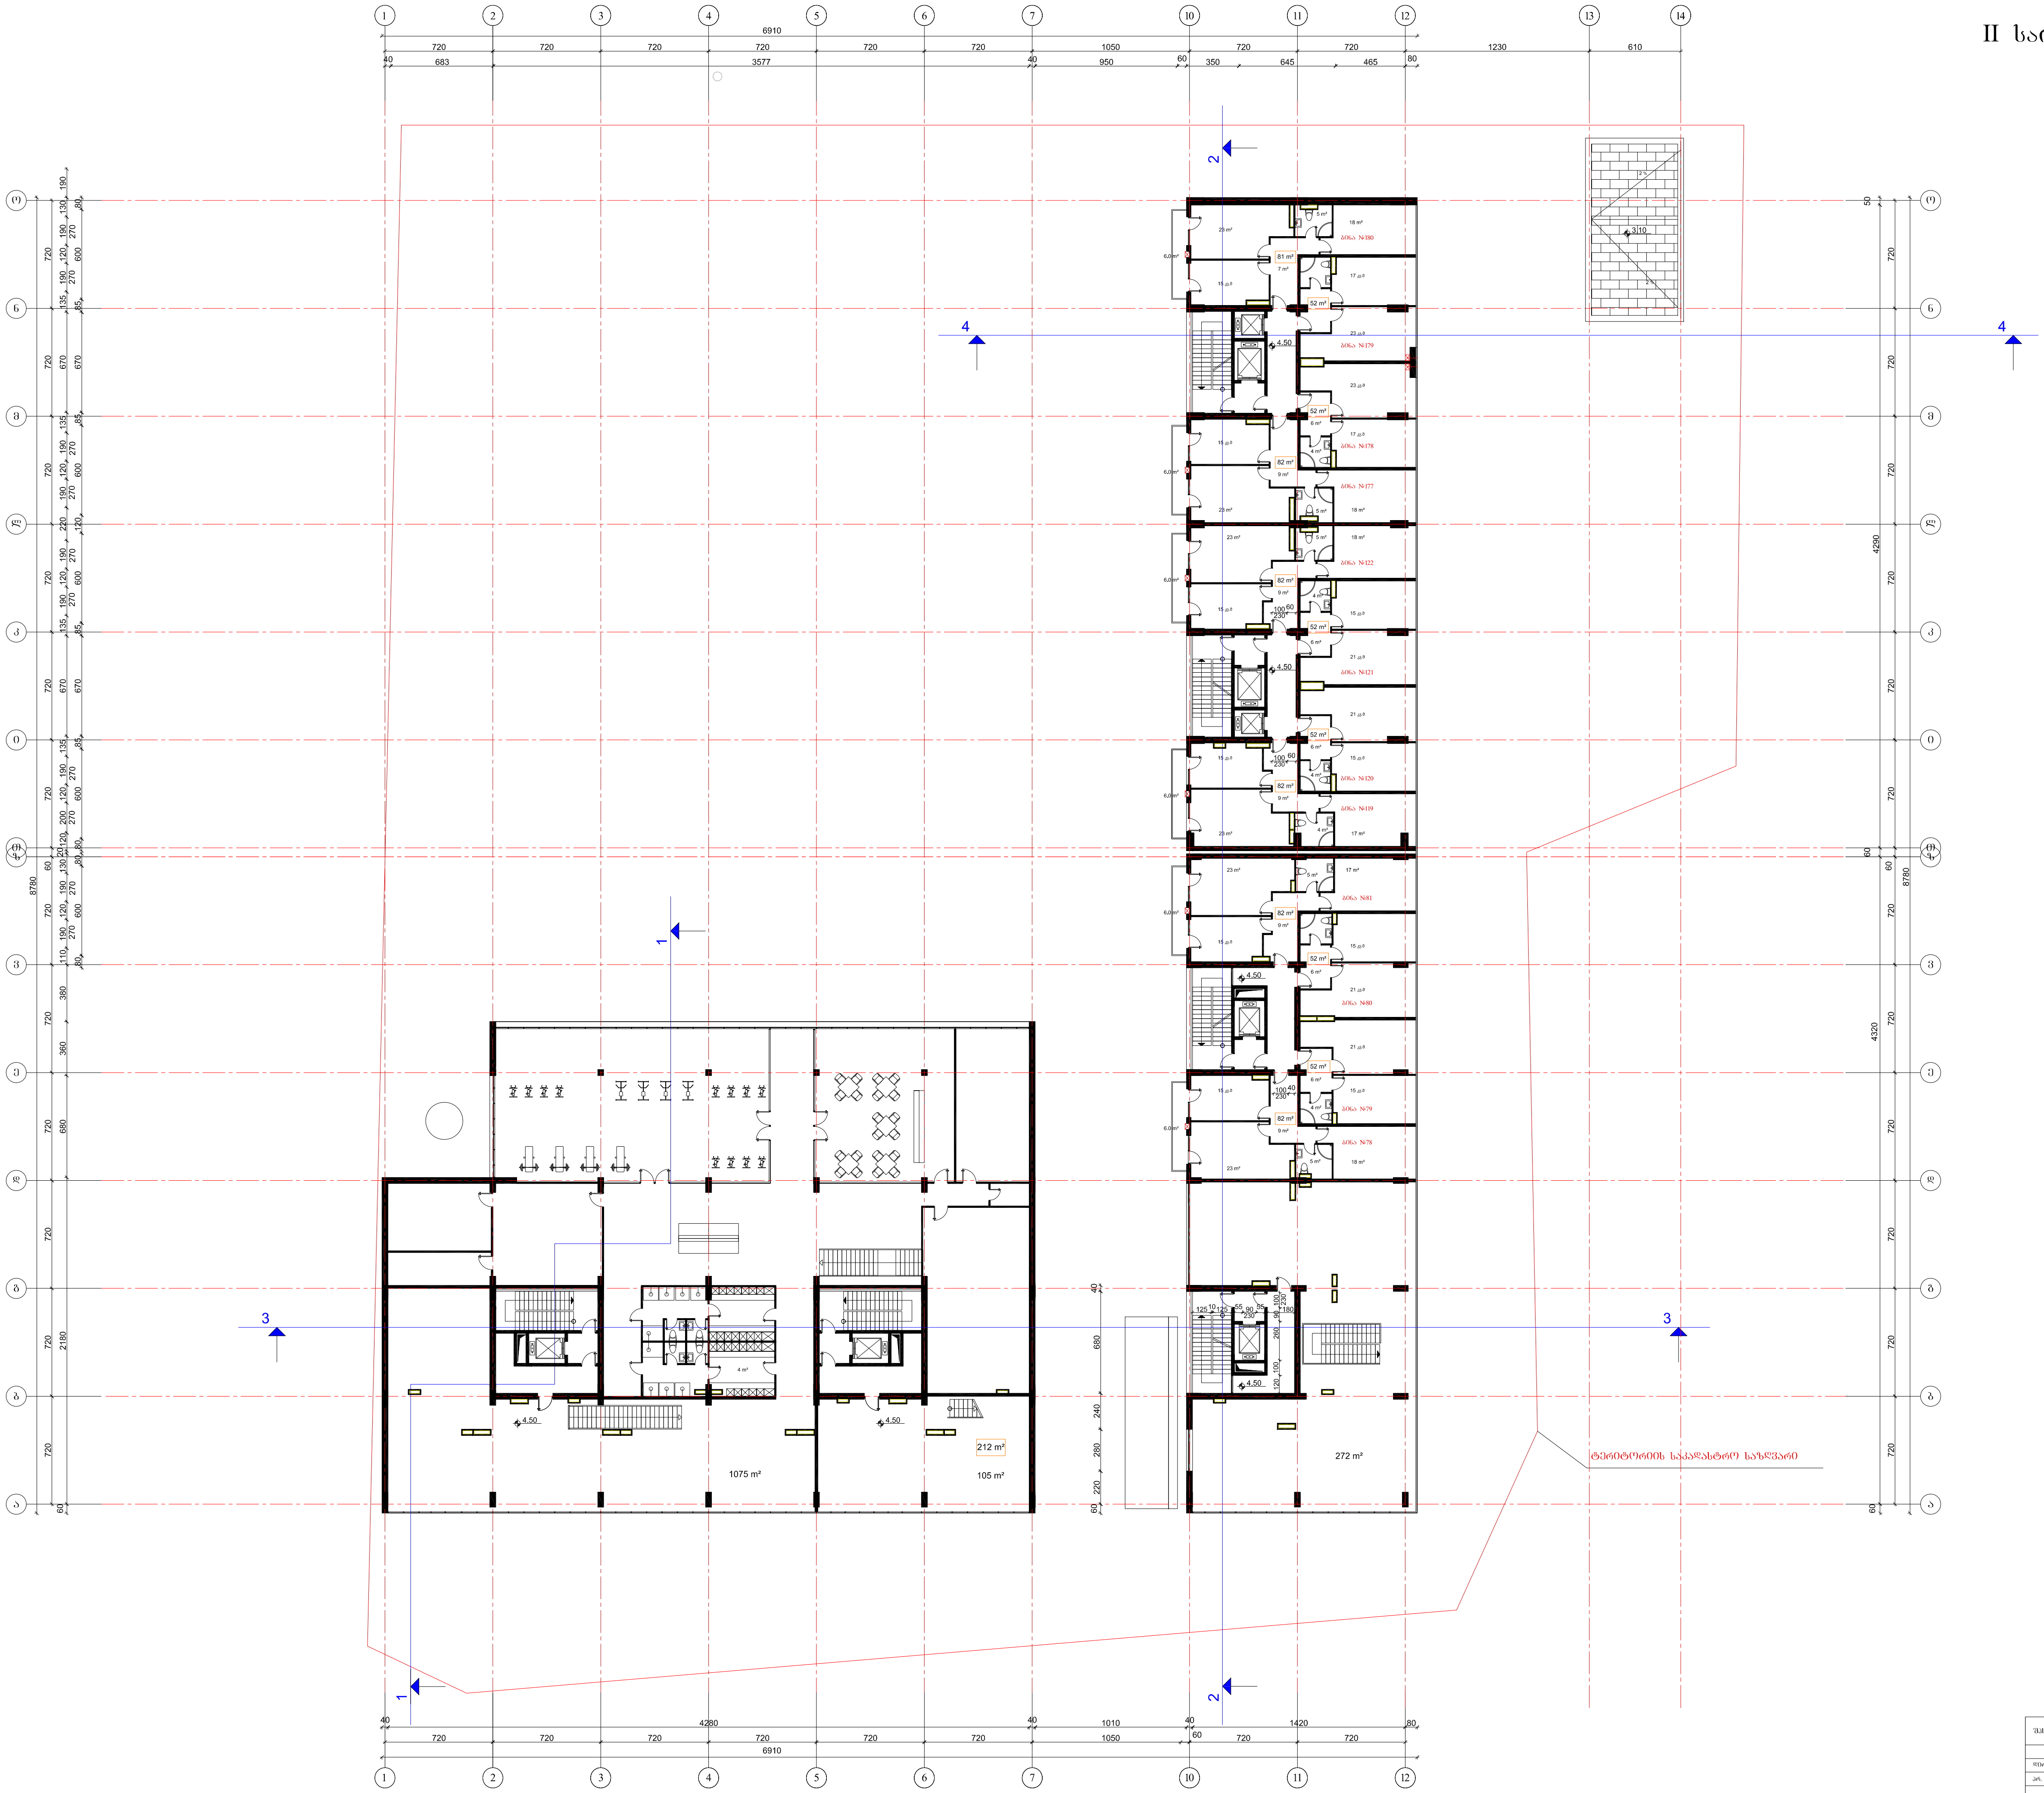

შპს "დაფის არქიტექტურა"	დამკვეთი: შპს "დომუს დეველოპმენტ"		მრავალფუნქციური შენობა	დაკვეთა №2
			ქ. თბილისი, ვაკე-საბურთალოს რაიონი, თამარაშვილის ქ. 13	მუშა არქიტექტურული პროექტი
დირექტორი	გ. ნონიკაშვილი			
პრ. მთავარი არქიტექტორი	კ. მაჩაიძე			
პროექტის ავტორები	დ. ლეჟავა გ. ნონიკაშვილი		II სართულის გეგმა 4.50 ნიშნულზე მ. 1:200	ფურც. / სულ ფურც.
შეასრულა	გ. ნონიკაშვილი			50
შეამოწმა	დ.ლეჟავა			

III եռահարկ 28 բնակ. 7.80 ընդհ. բարձրությամբ նստվածքների ջրահեռացման համակարգ

ՀԱՏՎԱԾԻ ԱՆՎԱՆՈՒՄԸ	ՀԱՏՎԱԾԻ ՆԿԱՐԱԳՐՈՒԹՅՈՒՆԸ			ՀԱՏՎԱԾԻ ՄԱՍԵՐԸ
ՀԱՏՎԱԾԻ ՆՇԱՆԱԿԸ				
ՀԱՄԱՁԱՅՆԵՑՎԱԾ ՀԱՏՎԱԾՆԵՐԻ ՑԱՆԿ	ա. ՇԻՆԱՐԱՐԱԿԱՆ ԱՇԽԱՏԱՆՔՆԵՐ			
	ե. ջեռուցում			
	զ. ջրամատակարարում և ջրահեռացում			
	է. էլեկտրամատակարարում			
	ը. կապ և ազդանշանային համակարգեր			
ՀԱՏՎԱԾԻ ՄԱՍԵՐԻ ԱՇԽԱՏԱՆՔԱՅԻՆ ՆԿԱՐՆԵՐԻ ՑԱՆԿ	ա. ընդհանուր տվյալներ			
	բ. գծագրեր			
	գ. նախագծային լուծումներ			
	դ. ինժեներական ցանցերի և տեխնոլոգիական սարքավորումների սխեմաներ			
	ե. նախագծային փաստաթղթերի նկատմամբ պահանջներ			
	զ. նախահաշվային փաստաթղթեր			
ՀԱՏՎԱԾԻ ՆԿԱՐԱԳՐՈՒԹՅՈՒՆ	ՀԱՏՎԱԾԻ ՄԱՍԵՐԻ ԱՇԽԱՏԱՆՔԱՅԻՆ ՆԿԱՐՆԵՐԻ ՑԱՆԿ			ՀԱՏՎԱԾԻ ՆՇԱՆԱԿԸ
ՀԱՏՎԱԾԻ ՄԱՍԵՐԻ ԱՇԽԱՏԱՆՔԱՅԻՆ ՆԿԱՐՆԵՐԻ ՑԱՆԿ				ՀԱՏՎԱԾԻ ՄԱՍԵՐԻ ԱՇԽԱՏԱՆՔԱՅԻՆ ՆԿԱՐՆԵՐԻ ՑԱՆԿ

IV եռամյաղոն ձյձյն 11.10 ճոճեցյաղ

ՀԱՅԱՍՏԱՆԻ ՀԱՆՐԱՊԵՏՈՒԹՅԱՆ ՏԱՐԱԾՔԱՅԻՆ ԿԱՌԱՎԱՐՄԱՆ ԵՎ ՔԱՂԱՔԱՇԻՆՈՒԹՅԱՆ ԿՈՄԻՏԵ		ՀԱՅԱՍՏԱՆԻ ՀԱՆՐԱՊԵՏՈՒԹՅԱՆ ՏԱՐԱԾՔԱՅԻՆ ԿԱՌԱՎԱՐՄԱՆ ԵՎ ՔԱՂԱՔԱՇԻՆՈՒԹՅԱՆ ԿՈՄԻՏԵ	
ՔԱՂԱՔԱՇԻՆՈՒԹՅԱՆ ՊԵՏԱԿԱՆ ԳՐԱՍԵՆՅԱԿ		ՔԱՂԱՔԱՇԻՆՈՒԹՅԱՆ ՊԵՏԱԿԱՆ ԳՐԱՍԵՆՅԱԿ	
ՀԱՄԱՀԵՂԻՆԱԿ ՀԱՍԱՐԱԿԱԿԱՆ ԾԱՌԱՅՈՒԹՅՈՒՆ		ՀԱՄԱՀԵՂԻՆԱԿ ՀԱՍԱՐԱԿԱԿԱՆ ԾԱՌԱՅՈՒԹՅՈՒՆ	
ՀՀ ՇԻՐԱԿԻ ՄԱՐԶԻ ՀԱՄԱՅՆՔԱՅԻՆ ԾԱՌԱՅՈՒԹՅՈՒՆ	ՀՀ ՇԻՐԱԿԻ ՄԱՐԶԻ ՀԱՄԱՅՆՔԱՅԻՆ ԾԱՌԱՅՈՒԹՅՈՒՆ	ՀՀ ՇԻՐԱԿԻ ՄԱՐԶԻ ՀԱՄԱՅՆՔԱՅԻՆ ԾԱՌԱՅՈՒԹՅՈՒՆ	
ՀՀ ԱՇՏԱՐԱԿԻ ՄԱՐԶԻ ՀԱՄԱՅՆՔԱՅԻՆ ԾԱՌԱՅՈՒԹՅՈՒՆ		ՀՀ ԱՇՏԱՐԱԿԻ ՄԱՐԶԻ ՀԱՄԱՅՆՔԱՅԻՆ ԾԱՌԱՅՈՒԹՅՈՒՆ	
ՀՀ ԼՈՌՈՒ ՄԱՐԶԻ ՀԱՄԱՅՆՔԱՅԻՆ ԾԱՌԱՅՈՒԹՅՈՒՆ		ՀՀ ԼՈՌՈՒ ՄԱՐԶԻ ՀԱՄԱՅՆՔԱՅԻՆ ԾԱՌԱՅՈՒԹՅՈՒՆ	
ՀՀ ՏԱՎՈՒՇԻ ՄԱՐԶԻ ՀԱՄԱՅՆՔԱՅԻՆ ԾԱՌԱՅՈՒԹՅՈՒՆ		ՀՀ ՏԱՎՈՒՇԻ ՄԱՐԶԻ ՀԱՄԱՅՆՔԱՅԻՆ ԾԱՌԱՅՈՒԹՅՈՒՆ	
ՀՀ ԳԵՂԱՐՔՈՒՆԻՔԻ ՄԱՐԶԻ ՀԱՄԱՅՆՔԱՅԻՆ ԾԱՌԱՅՈՒԹՅՈՒՆ		ՀՀ ԳԵՂԱՐՔՈՒՆԻՔԻ ՄԱՐԶԻ ՀԱՄԱՅՆՔԱՅԻՆ ԾԱՌԱՅՈՒԹՅՈՒՆ	
ՀՀ ԿՈՏԱՅՔԻ ՄԱՐԶԻ ՀԱՄԱՅՆՔԱՅԻՆ ԾԱՌԱՅՈՒԹՅՈՒՆ		ՀՀ ԿՈՏԱՅՔԻ ՄԱՐԶԻ ՀԱՄԱՅՆՔԱՅԻՆ ԾԱՌԱՅՈՒԹՅՈՒՆ	
ՀՀ ԱՐԱՐԱՏԻ ՄԱՐԶԻ ՀԱՄԱՅՆՔԱՅԻՆ ԾԱՌԱՅՈՒԹՅՈՒՆ		ՀՀ ԱՐԱՐԱՏԻ ՄԱՐԶԻ ՀԱՄԱՅՆՔԱՅԻՆ ԾԱՌԱՅՈՒԹՅՈՒՆ	
ՀՀ ԱՐՄԱՎԻՐԻ ՄԱՐԶԻ ՀԱՄԱՅՆՔԱՅԻՆ ԾԱՌԱՅՈՒԹՅՈՒՆ		ՀՀ ԱՐՄԱՎԻՐԻ ՄԱՐԶԻ ՀԱՄԱՅՆՔԱՅԻՆ ԾԱՌԱՅՈՒԹՅՈՒՆ	
ՀՀ ԵՐԵՎԱՆԻ ՔԱՂԱՔԱՅԻՆ ՀԱՄԱՅՆՔԱՅԻՆ ԾԱՌԱՅՈՒԹՅՈՒՆ		ՀՀ ԵՐԵՎԱՆԻ ՔԱՂԱՔԱՅԻՆ ՀԱՄԱՅՆՔԱՅԻՆ ԾԱՌԱՅՈՒԹՅՈՒՆ	
ՀՀ ԿԱՊԱՆԻ ՔԱՂԱՔԱՅԻՆ ՀԱՄԱՅՆՔԱՅԻՆ ԾԱՌԱՅՈՒԹՅՈՒՆ		ՀՀ ԿԱՊԱՆԻ ՔԱՂԱՔԱՅԻՆ ՀԱՄԱՅՆՔԱՅԻՆ ԾԱՌԱՅՈՒԹՅՈՒՆ	
ՀՀ ԳՅՈՒՄՐԻ ՔԱՂԱՔԱՅԻՆ ՀԱՄԱՅՆՔԱՅԻՆ ԾԱՌԱՅՈՒԹՅՈՒՆ		ՀՀ ԳՅՈՒՄՐԻ ՔԱՂԱՔԱՅԻՆ ՀԱՄԱՅՆՔԱՅԻՆ ԾԱՌԱՅՈՒԹՅՈՒՆ	
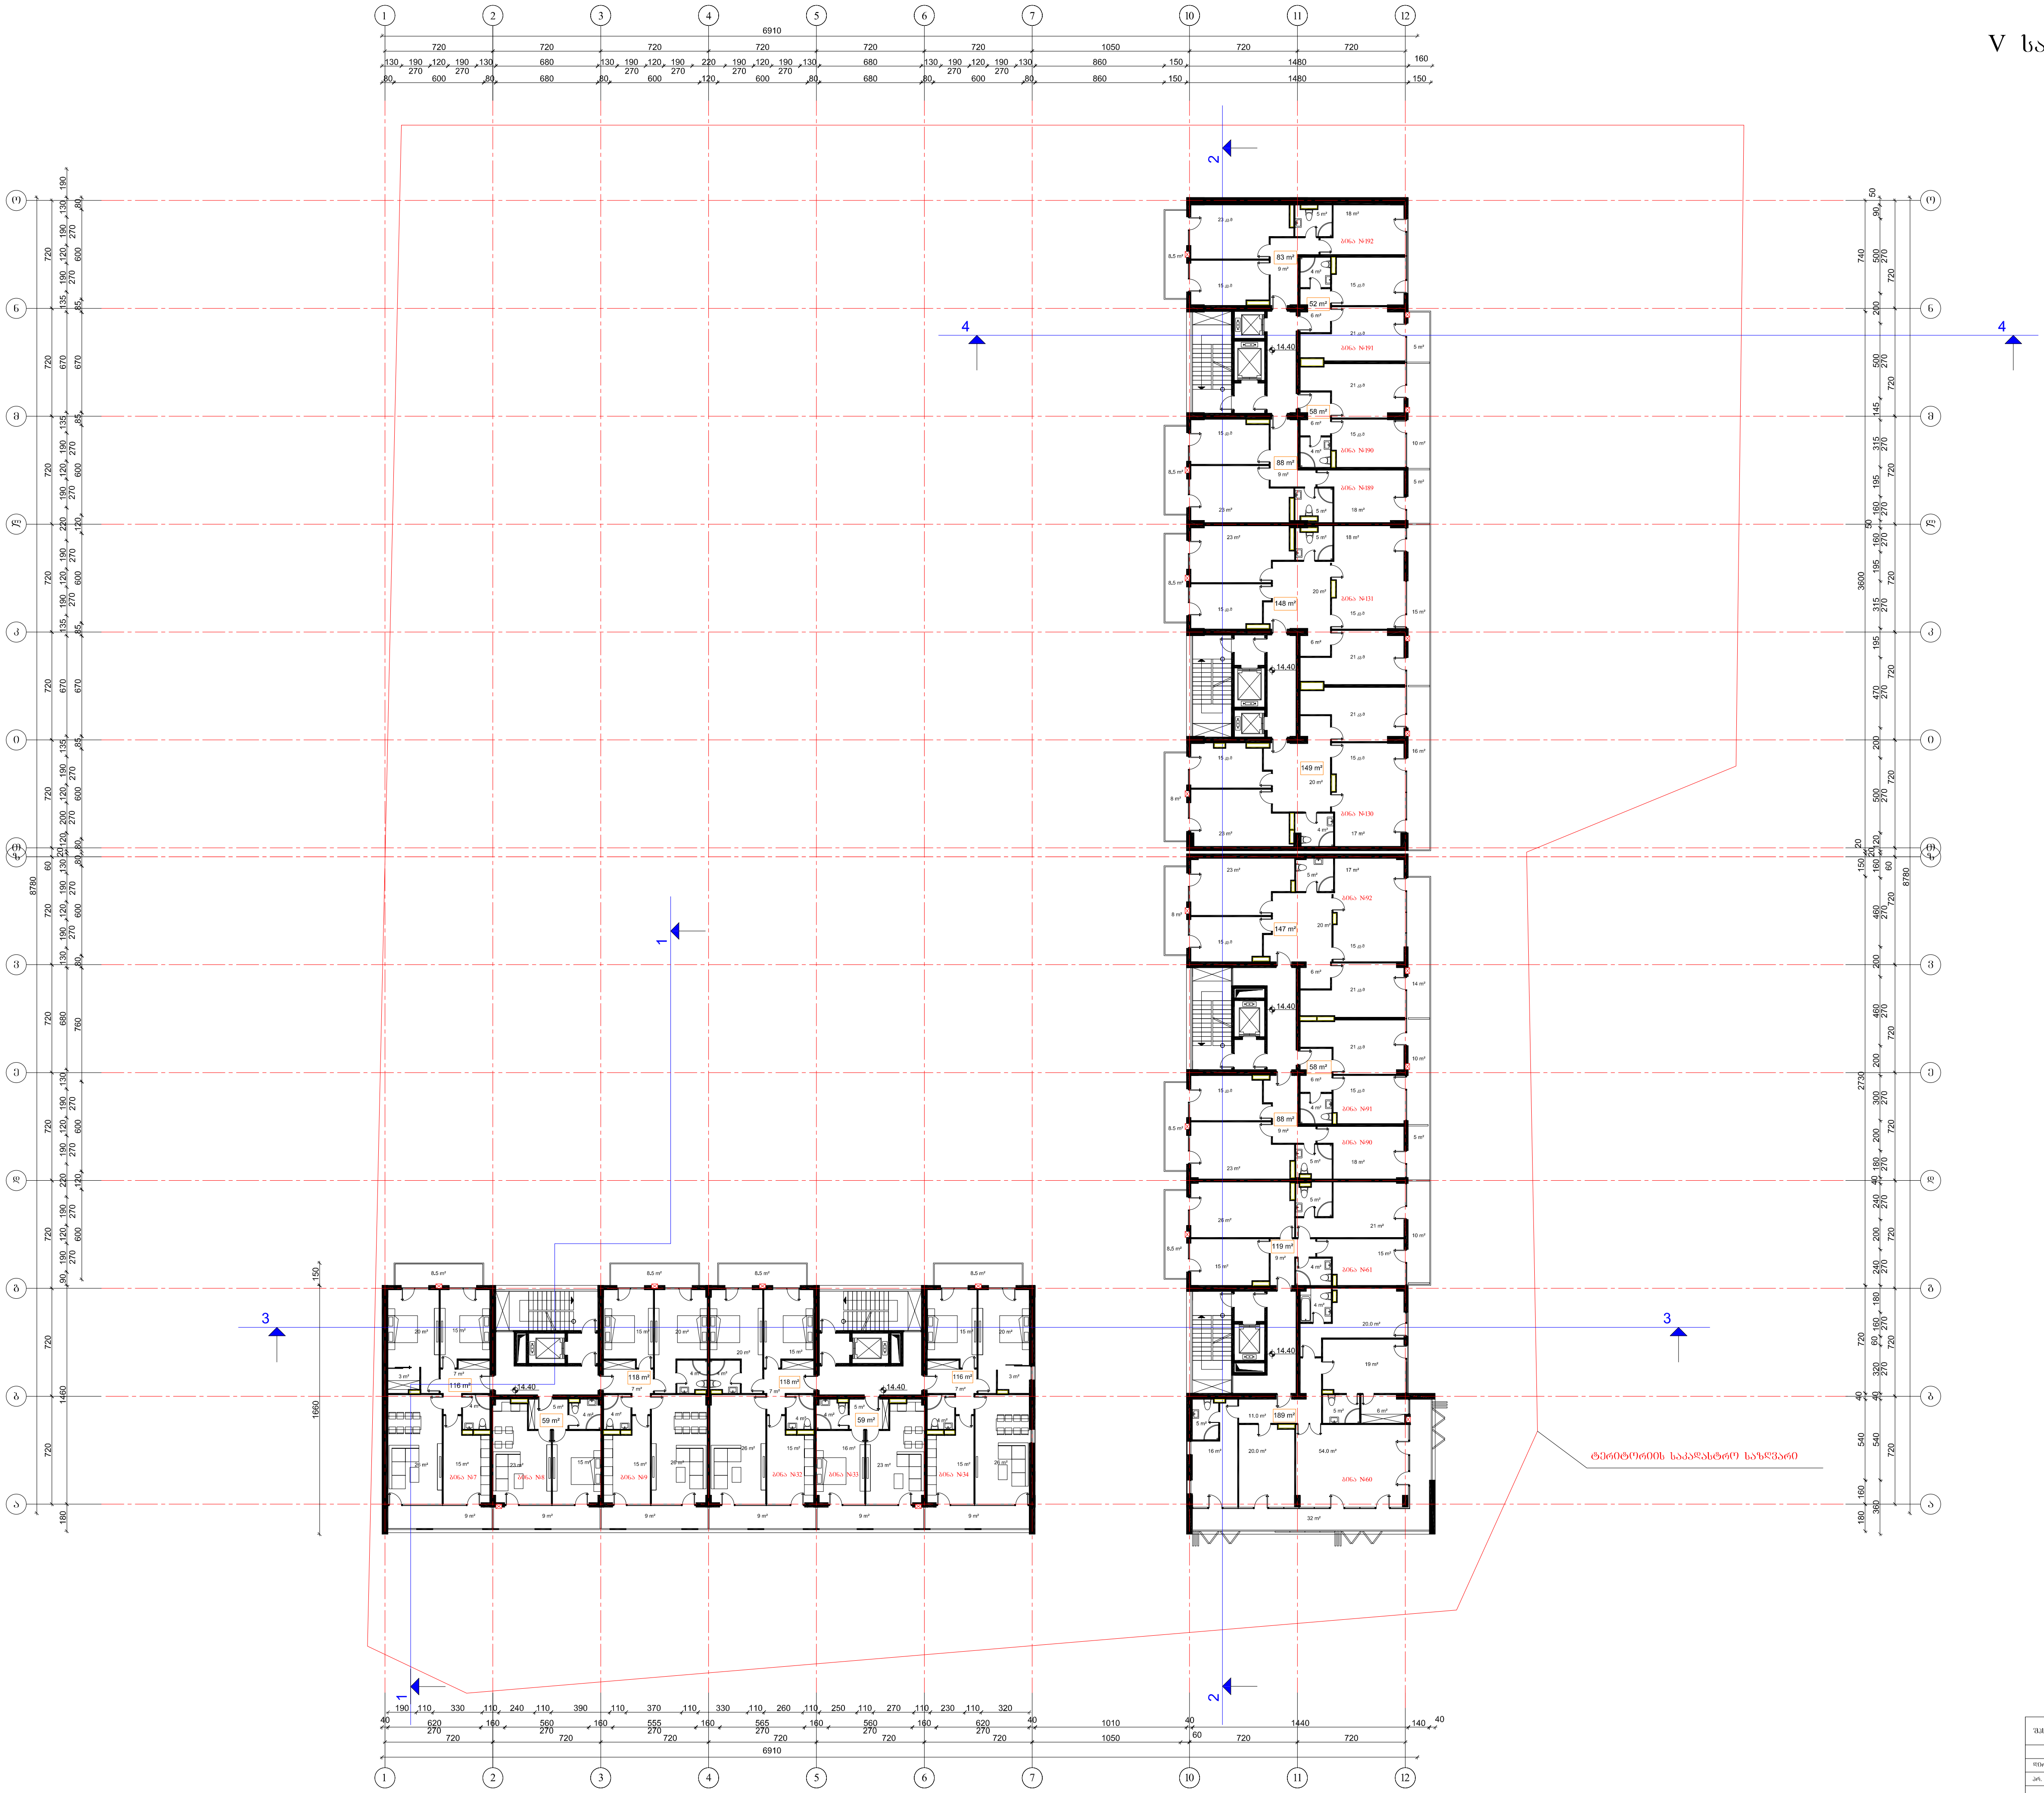

შპს "დაფის არქიტექტურა"	დამკვეთი: შპს "დომუს დეველოპმენტ"		მრავალფუნქციური შენობა	დავალება №2
			ქ. თბილისი, ვაკე-საბურთალოს რაიონი, თამარაშვილის ქ. 13	მუშა არქიტექტურული პროექტი
დირექტორი	გ. ნონიკაშვილი			
პრ. მთავარი არქიტექტორი	ქ. მახაიძე			
პროექტის ავტორები	დ. ლეჟავა			
	გ. ნონიკაშვილი		V სართულის გეგმა 14.40 ნიშნულზე მ. 1:200	ფურც. / სულ ფურც.
შეასრულა	გ. ნონიკაშვილი			50
შეამოწმა	დ.ლეჟავა			

VI სართულის გეგმა 17.70 ნიშნულზე

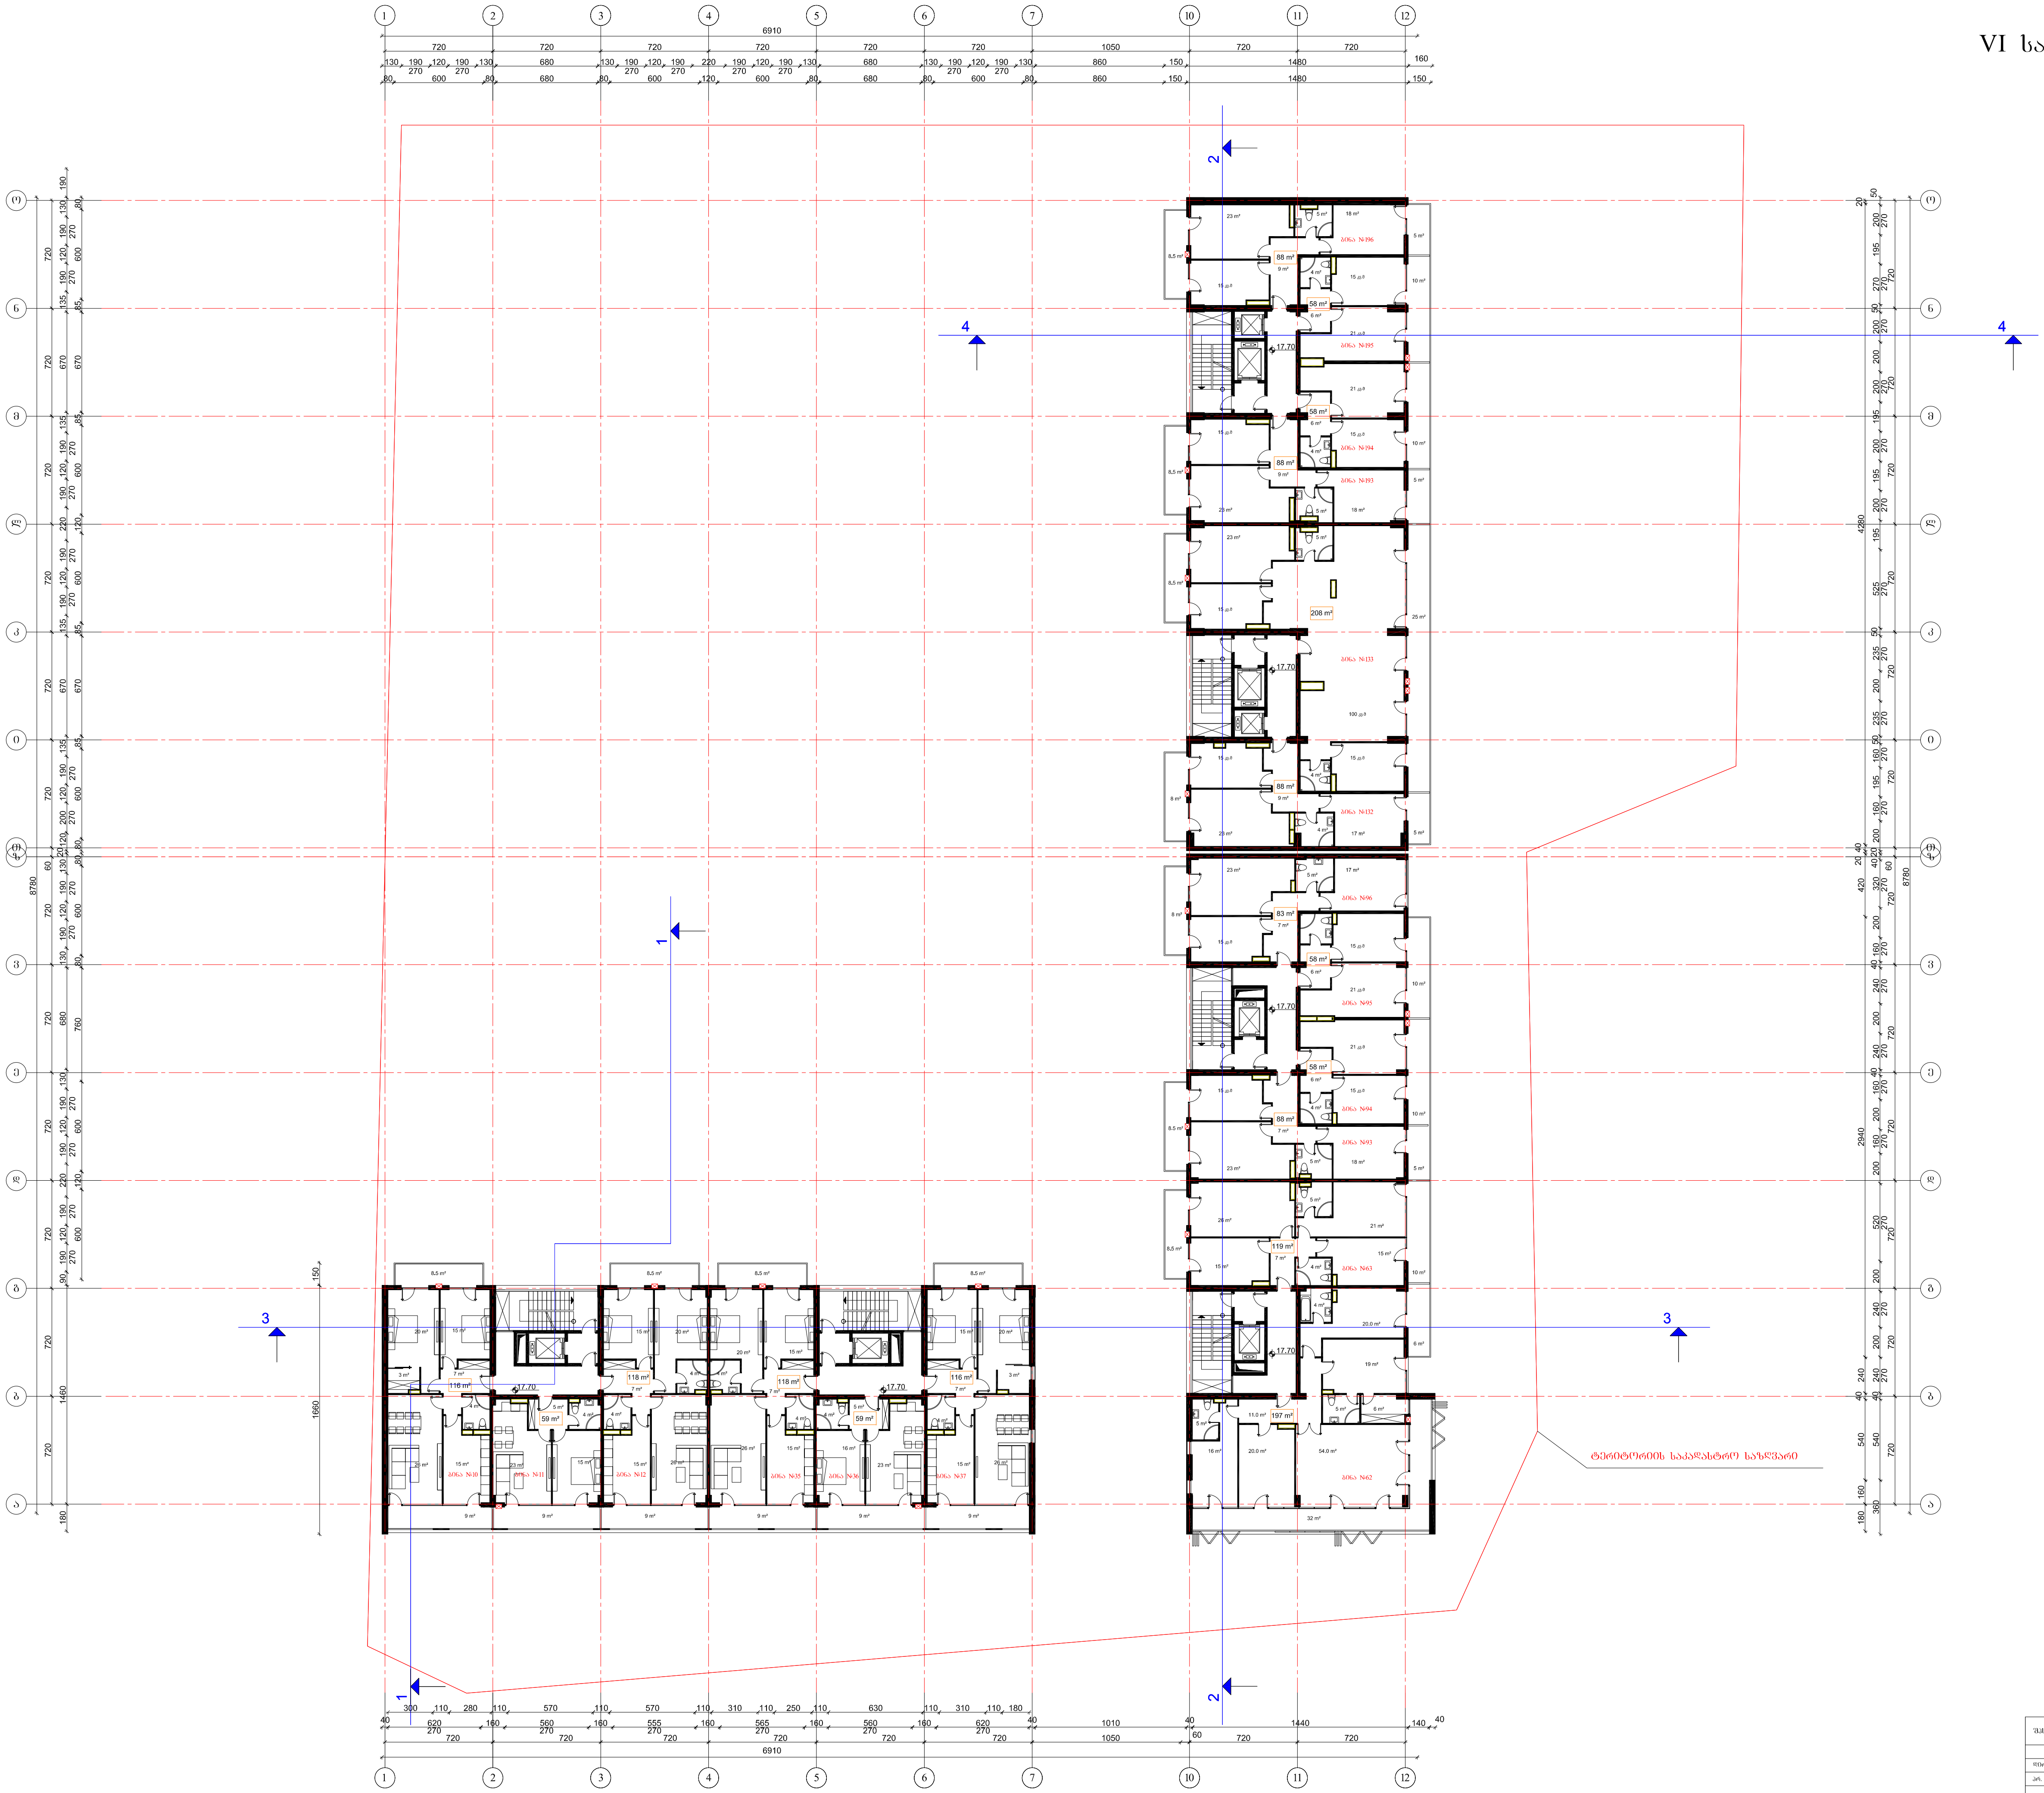

შპს "დაფის არქიტექტურა"	დამკვეთი: შპს "დომუს დეველოპმენტ"		მრავალფუნქციური შენობა	დაკვეთა №2
			ქ. თბილისი, ვაკე-საბურთალოს რაიონი, თამარაშვილის ქ. 13	მუშა არქიტექტურული პროექტი
დირექტორი	გ. ნონიკაშვილი			
პრ. მთავარი არქიტექტორი	კ. მაჩაიძე			
პროექტის ავტორები	დ. ლეჟავა გ. ნონიკაშვილი		VI სართულის გეგმა 17.70 ნიშნულზე მ. 1:200	ფურც. | სულ ფურც.
შეასრულა	გ. ნონიკაშვილი			| 50
შეამოწმა	დ.ლეჟავა			

ՀԱՍՏԱՏՈՂ			
ՍՏՈՒԳԱԾ	Ա. ԳՈՒԼԱԿՅԱՆ		
ՆԱԽԱԳԻԾ	Ա. ԳՈՒԼԱԿՅԱՆ		
ԱՇԽԱՏԱՆՔԱՅԻՆ ՄԱՍՆԱԳԻՏՈՒԹՅՈՒՆ	Ա. ԳՈՒԼԱԿՅԱՆ		
	Ա. ԳՈՒԼԱԿՅԱՆ		
	Ա. ԳՈՒԼԱԿՅԱՆ		
	Ա. ԳՈՒԼԱԿՅԱՆ		
ԳԼԽԱՎՈՐ ԱՐՎԵՍՏԱԳԵՏ	Ա. ԳՈՒԼԱԿՅԱՆ		
ՀԱՍՏԱՏՈՂ	Ա. ԳՈՒԼԱԿՅԱՆ	ՀԱՅ ԳՐԱՆՑ ԿՈՒՐՍԱՅԻՆ ՀԱՄԱԼՍԱՐԱՆ՝ ԳԱՆՁԱՐԱՆ	ՀԱՄԱՅՆԱՔԱՆԱԿԱՆ ՇԻՆԱՐԱՐՈՒԹՅԱՆ ՆԱԽԱԳԻԾ
ՀԱՍՏԱՏՈՂ	Ա. ԳՈՒԼԱԿՅԱՆ	

ՀԱՇՎԱՐԿՈՂ ՀԱՍՑԵԻ ՊԱՏԱՍԽԱՆԱՏՈՒ	ՊԱՏ. ԿԱՌՈՒՑՎԱԾՔԱՅԻՆ ՀԱՄԱԿԱՐԳԵՐ	ՀԱՍՑԵԻ ՀԱՍՑԵ	
ՀԱՍՑԵԻ ՀԱՍՑԵ

ՀԱՏԱԿԱԳԻՐ	ՀԱՍ «ՊՐՈՄԱՇԻՆԱՐԱՆ ՊՐՈՒՆԻՔ» ՓԲԸ		
ԳԼԽԱՎՈՐ ՃԱՐՏԱՐԱՊԵՏ	Ա. ԱՂԱՋԱՆՅԱՆ		
ՀԱՄԱՀԵՂԻՆԱԿ	Ա. ԳՈՒՆԱՑԱՆՅԱՆ		
ՀԱՐԿԱՅԻՆ ՀԱՍԿԱՑՈՂ ՄԱՍՆԱԳԵՏ	Ա. ԱՍԱՏՐՅԱՆ		
	Ա. ԱՂԱՋԱՆՅԱՆ		
	Ա. ԳՈՒՆԱՑԱՆՅԱՆ		
ԱՆՀԱՏԱԿԱՆ ՀԱՍԿԱՑՈՂ ՄԱՍՆԱԳԵՏ	Ա. ԳՈՒՆԱՑԱՆՅԱՆ		
	Ա. ԱՂԱՋԱՆՅԱՆ		
ՀԱՇՎԱՐԿՈՂ	Ա. ԳՈՒՆԱՑ

ՀԱՏԱԿԱԳԻՐ			
ՀԱՆՐԱՅԻՆ ՍՏՈՒԳԱԹԵՐԹ		ՀԱՅԱՍՏԱՆԻ ՀԱՆՐԱՊԵՏՈՒԹՅՈՒՆ	
ՔԱՂԱՔԱՇԻՆՈՒԹՅԱՆ ԵՎ ՏԱՐԱԾՔԱՅԻՆ ԿԱՌԱՎԱՐՄԱՆ ՆԱԽԱՐԱՐՈՒԹՅԱՆ ՔԱՂԱՔԱՇԻՆՈՒԹՅԱՆ ԵՎ ՏԵՐԻՏՈՐԻԱԼ ԿԱՌԱՎԱՐՄԱՆ ՊԵՏԱԿԱՆ ԾԱՌԱՅՈՒԹՅՈՒՆ		ՀՀ ՏԱՐԱԾՔԱՅԻՆ ԿԱՌԱՎԱՐՄԱՆ ԵՎ ՔԱՂԱՔԱՇԻՆՈՒԹՅԱՆ ՊԵՏԱԿԱՆ ԾԱՌԱՅՈՒԹՅՈՒՆ	
ՀՀ ՏԱՐԱԾՔԱՅԻՆ ԿԱՌԱՎԱՐՄԱՆ ԵՎ ՔԱՂԱՔԱՇԻՆՈՒԹՅԱՆ ՊԵՏԱԿԱՆ ԾԱՌԱՅՈՒԹՅԱՆ ՏԱՐԱԾՔԱՅԻՆ ԿԱՌԱՎԱՐՄԱՆ ԵՎ ՔԱՂԱՔԱՇԻՆՈՒԹՅԱՆ ՊԵՏԱԿԱՆ ԾԱՌԱՅՈՒԹՅՈՒՆ		ՀՀ ՏԱՐԱԾՔԱՅԻՆ ԿԱՌԱՎԱՐՄԱՆ ԵՎ ՔԱՂԱՔԱՇԻՆՈՒԹՅԱՆ ՊԵՏԱԿԱՆ ԾԱՌԱՅՈՒԹՅՈՒՆ	
ՀՀ

ՀԱՏԱԿԱԳԾԻ ՀԱՄԱՐ	ՀԱՏ «ԿՈՄՈՒՆԱԼ ՀԱՄԱՅՆՔԱՅԻՆ ՇԻՆԱՐԱՐԱԿԱՆ ՀԱՄԱԼԻՐ»	ՀԱՏ «ԿՈՄՈՒՆԱԼ ՀԱՄԱՅՆՔԱՅԻՆ ՇԻՆԱՐԱՐԱԿԱՆ ՀԱՄԱԼԻՐ»	ՀԱՏ «ԿՈՄՈՒՆԱԼ ՀԱՄԱՅՆՔԱՅԻՆ ՇԻՆԱՐԱՐԱԿԱՆ ՀԱՄԱԼԻՐ»
ՀԱՍՏԱՏՈՒԹՅԱՆ	ԿՈՂՄԻՑ ՀՅՈՒՍԻՍ ԿԱՊԱԿՈՒԹՅԱՆ ՊԱՀՊԱՆՈՒԹՅԱՆ ՏԱՐԱԾՔ	ՀԱՅԱՍՏԱՆԻ ՀԱՆՐԱՊԵՏՈՒԹՅԱՆ ՏԱՐԱԾՔԱՅԻՆ ԿԱՌԱՎԱՐՄԱՆ ԵՎ ՔԱՂԱՔԱՇԻՆՈՒԹՅԱՆ ՊԵՏԱԿԱՆ ԾԱՌԱՅՈՒԹՅՈՒՆ	
ՀԱՄԱՁԱՅՆԵՑԻ	Ք. ԿՈՏԱՅՔԻ ՄԱՐԶ, ԱԲՈՎՅԱՆ ՀԱՄԱՅՆՔ, ԱՐԱՐԱՏ ԳՅՈՒՂ, ՀԱՍՑԵ 1		
ՀԱՍՑԵՀԵՏ	Ք. ԿՈՏԱՅՔԻ ՄԱՐԶ, ԱԲՈՎՅԱՆ ՀԱՄԱՅՆՔ, ԱՐԱՐԱՏ ԳՅՈՒՂ, ՀԱՍՑԵ 1		
ՀԱՐԿԱԴՐՈՒԹՅԱՆ ՀԱՍՑԵՀԵՏ	Ք. ԿՈՏԱՅՔԻ ՄԱՐԶ, ԱԲՈՎՅԱՆ ՀԱՄԱՅՆՔ, ԱՐԱՐԱՏ ԳՅՈՒՂ, ՀԱՍՑԵ 1		

ՇԱՆՑԱՅԻՆ	ԱՇԽԱՏԱՆՔԱՅԻՆ ՆԱԽԱԳԻԾ	ՀԱՏ «ԿՈՄՏԵՔՍ ԵՐԵՎԱՆ»	ՀՊԿ-ՇՆ-ԱՇ
ՀԱՄԱՀԵՂԻՆԱԿ		ՀՀ, ԵՐԵՎԱՆ, ՇԵՆՔԵՐԻ ՓՈՂՈՑ, 40 ՇԵՆՔ	
ԳԼԽԱՎՈՐ ՃԱՐՏԱՐԱՊԵՏ	Ա. ԳՐԻԳՈՐՅԱՆ		
ՆԱԽԱԳԻԾ	Ա. ԳՐԻԳՈՐՅԱՆ		
ՀԱՇՎԱՐԿՈՂ	Ա. ԳՐԻԳՈՐՅԱՆ		
ՀԱՐԿԱՅԻՆ ՀԱՄԱԿԱՐԳԱՅԻՆ ՀԱՄԱԿԱՐԳԱՅԻՆ ՀԱՄԱԿԱՐԳ

ՀԱՍՏԱՏՈՒԹՅԱՆ		ԷՏԱՊԱՅԻՆ ՀԱՏԱԿԱԳԾԵՐ		
ՀԱՄԱՐՈՂ	Ա. ԳՈՒԼԱՆՅԱՆ	ՀԱՅԱՍՏԱՆԻ ՀԱՆՐԱՊԵՏՈՒԹՅԱՆ ԿԱՊԱՆ ՔԱՂԱՔԻ ՇԵՆՔԵՐԻ ՆԱԽԱԳԾԱՅԻՆ ՓԱՍՏԱԹՂԹԵՐԻ ՀԱՄԱԼԻՐ	ՇԻՆԱԿ. ՆՈՐԱՇԵՆ ՍԱՀՄԱՆԱՓԱԿՈՒՄ	
ՀԱՍԿԱՑՎԱԾ	Ա. ԳՈՒԼԱՆՅԱՆ			
ՀԱՍՏԱՏՈՒԹՅԱՆ ՀԱՄԱՐ ՊԱՏԱՍԽԱՆԱՏՈՒ ՀԱՄԱՐ	Ա. ԱՍԼԱՆՅԱՆ			
	Ա. ԳՈՒԼԱՆՅԱՆ			
	Ա. ԳՈՒԼԱՆՅԱՆ			
	Ա. ԱՍԼԱՆՅԱՆ			
	Ա. ԱՍԼԱՆՅԱՆ			
ՀԱՄԱՐՈՂ ՊԱՏԱՍԽԱՆԱՏՈՒ ՀԱՄԱՐ	Ա. ԳՈՒԼԱՆՅԱՆ			
ՀԱՍԿԱՑՎԱԾ	Ա. ԳՈՒԼԱՆՅԱՆ			
ՀԱՍՏԱՏՈՒԹՅԱՆ		ՀԱՍՏԱՏՈՒԹՅԱՆ ՓՈՒԼԵՐ ՀԱՄԱՐ ՊԱՏԱՍԽԱՆԱՏՈՒ ՀԱՄԱՐ	ՀՀ-ՇՆՄՊ-Ն2	

XIV Նախագիծ 44.10 Ծրագրային փաթեթ

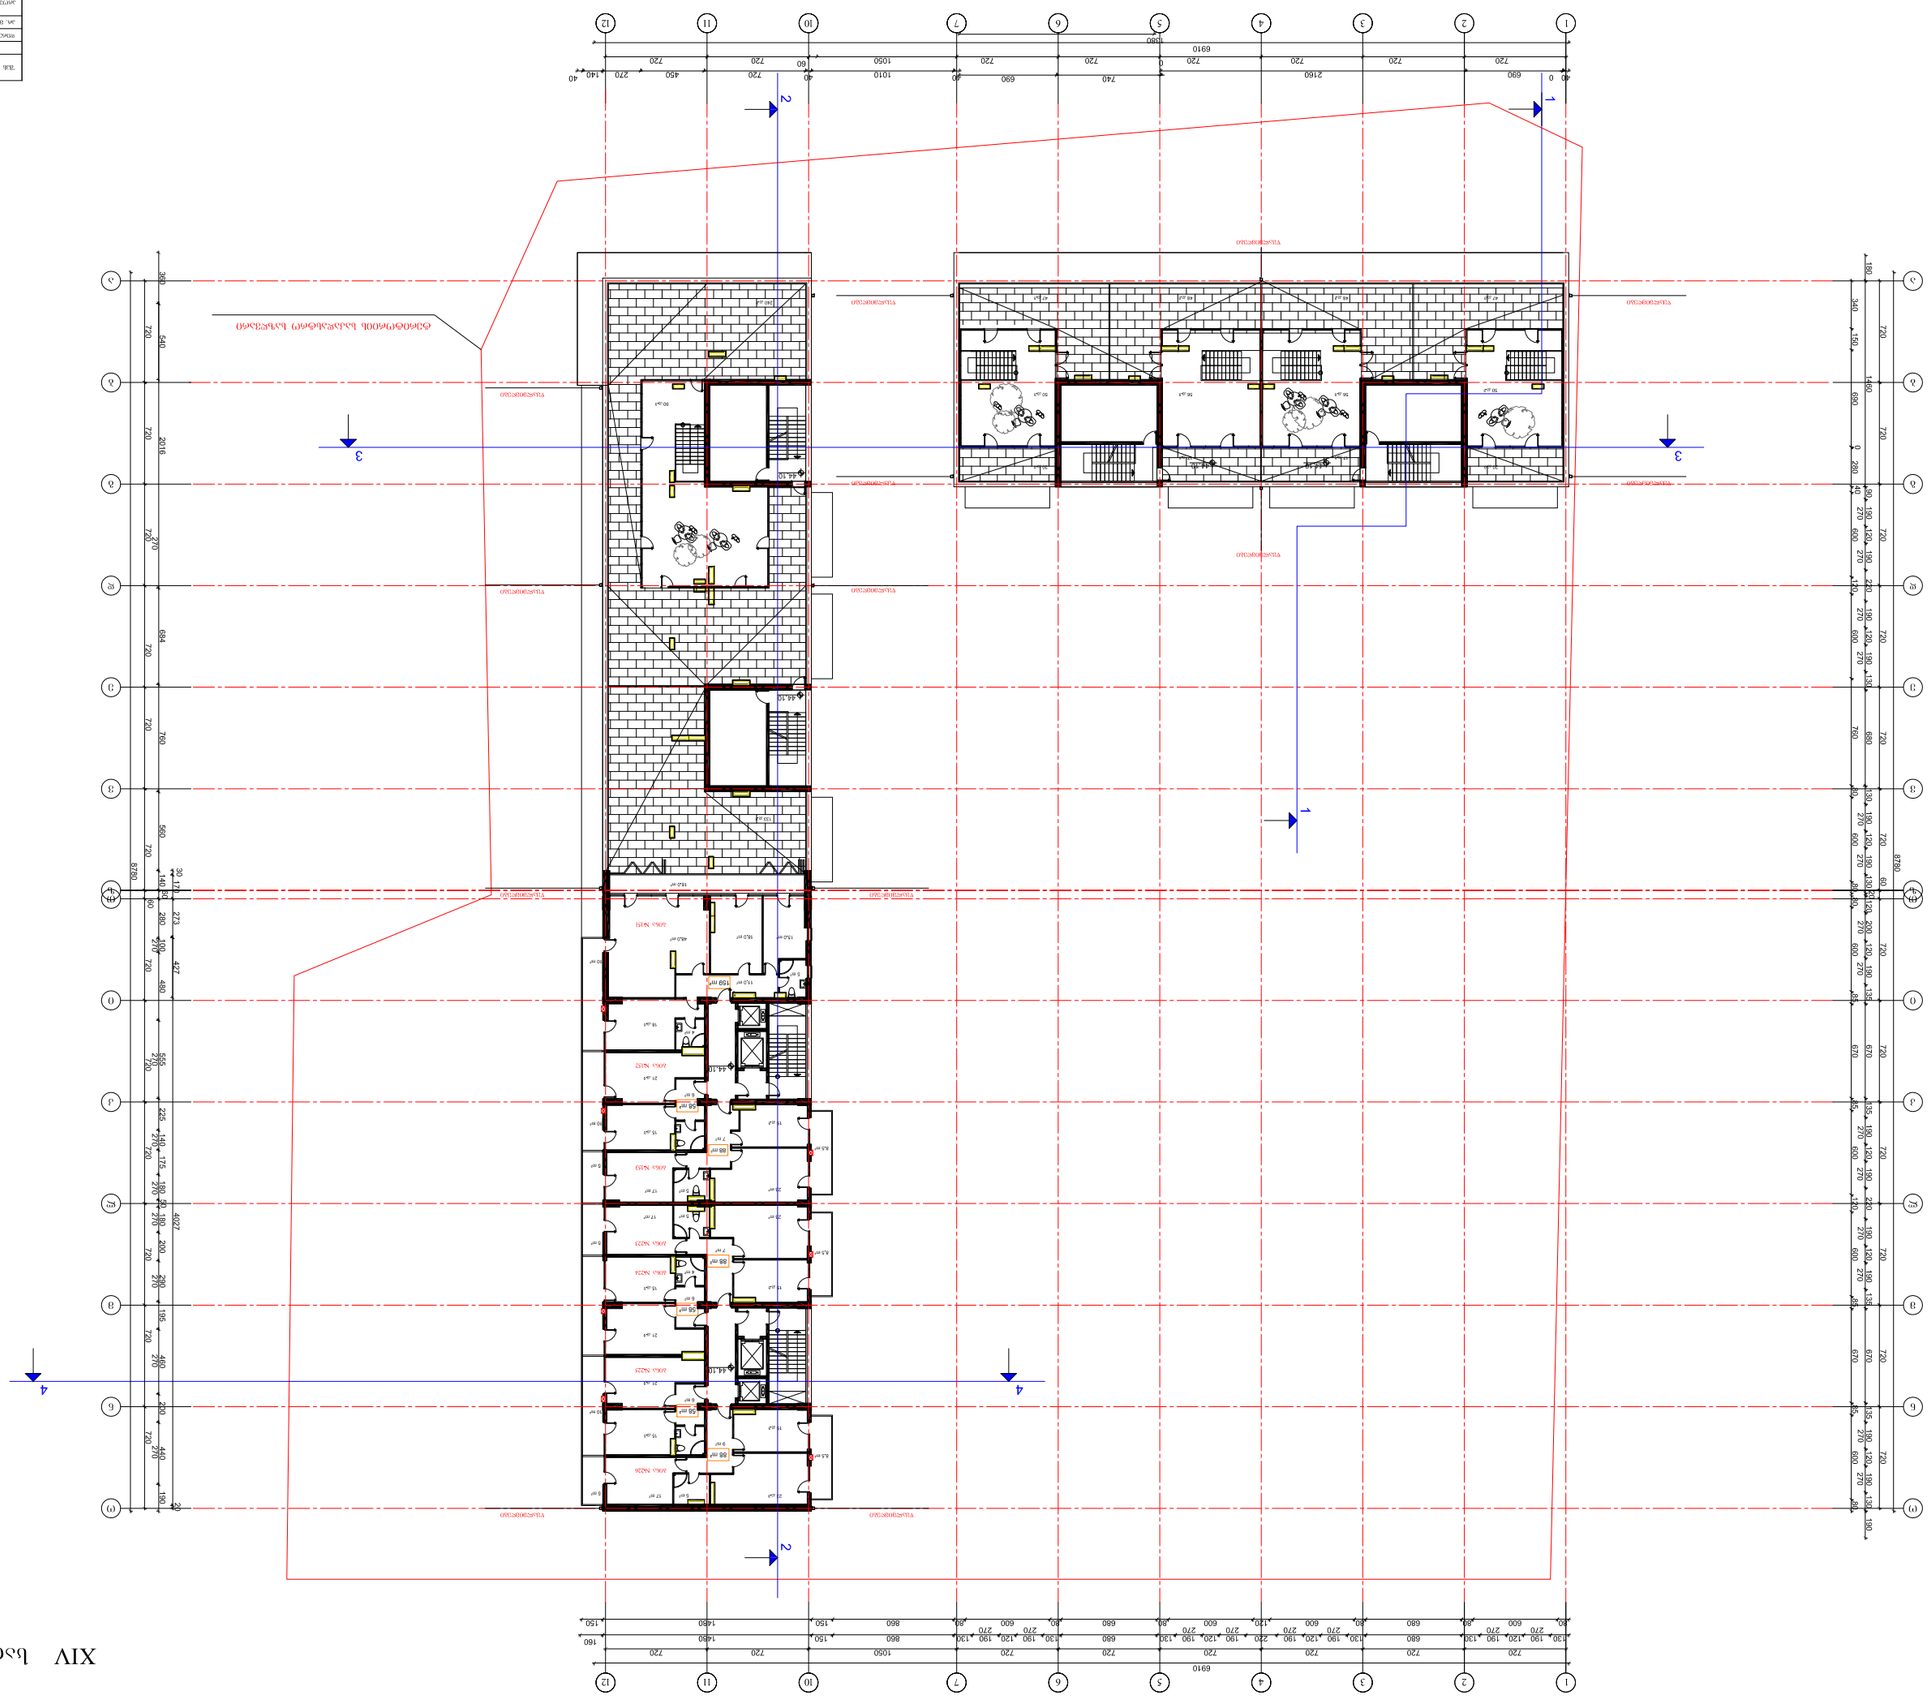

ГАП	Чистяков А.Ю.		Изм. Кол.уч. Лист № док. Подп. Дата	
Нач.отд.	Чистяков А.Ю.			
Н.контр.	Чистяков А.Ю.			
Разработал	Чистяков А.Ю.			
Проверил	Чистяков А.Ю.			
ГИП	Чистяков А.Ю.			

Стадия	Лист	Листов		
Р	1	1		

Инв.№ подл.	Подп. и дата	Взам.инв.№		

ՀԱՄԱՐ ԿԱՌՈՒՑՎԱԾՔԻ ՏԵՍԱԿԱՆ ՑՈՒՑԱՆԻՇՆԵՐ		ՀԱՏՎԱԾ ՏԵՂԵԿԱՏՎԱԿԱՆ ՑՈՒՑԱՆԻՇՆԵՐ		
ՀԱՏԱԿԱՆ ՏՈՆԱԿԱՏԱՐՈՒԹՅՈՒՆ	Ա. ԳՈՒՍԱՆԱՅԻՆ	ՀԱՄԱՅՆՔԱՅԻՆ ՇԵՆՔԵՐԻ ԵՎ ՇԻՆՈՒԹՅՈՒՆՆԵՐԻ ՀԱՄԱԼԻՐ ՀԱՄԱԼԱՆԻ ՇԻՆԱՐԱՐՈՒԹՅԱՆ ՊԱՀԱՆՋՆԵՐԻ ՀԱՄԱՁԱՅՆԵՑՎԱԾՈՒԹՅԱՆ ՎԿԱՅԱԿԱՆ		
ՀԱՄԱՅՆՔԱՅԻՆ ՇԵՆՔԵՐԻ ԵՎ ՇԻՆՈՒԹՅՈՒՆՆԵՐԻ ՀԱՄԱԼԻՐ ՀԱՄԱԼԱՆԻ ՇԻՆԱՐԱՐՈՒԹՅԱՆ ՊԱՀԱՆՋՆԵՐԻ ՀԱՄԱՁԱՅՆԵՑՎԱԾՈՒԹՅԱՆ ՎԿԱՅԱԿԱՆ	Ե. ԿՈՍՅԱՆ			
ՀԱՄԱՅՆՔԱՅԻՆ ՇԵՆՔԵՐԻ ԵՎ ՇԻՆՈՒԹՅՈՒՆՆԵՐԻ ՀԱՄԱԼԻՐ ՀԱՄԱԼԱՆԻ ՇԻՆԱՐԱՐՈՒԹՅԱՆ ՊԱՀԱՆՋՆԵՐԻ ՀԱՄԱՁԱՅՆԵՑՎԱԾՈՒԹՅԱՆ ՎԿԱՅԱԿԱՆ	Ա. ԱՍԱՏՐ

ՀԱՄԱՐ	ԱՇԽԱՏԱՆՔԱՅԻՆ ՆԱԽԱԳԻԾ	ՀԱՏՎԱԾ	ԱՇԽԱՏԱՆՔԱՅԻՆ ՓՈՒԼԻ ՀԱՄԱՐ	ՀԱՏՎԱԾ
ՀԱՅԱՍՏԱՆԻ ՀԱՆՐԱՊԵՏՈՒԹՅԱՆ ՔԱՂԱՔԱՇԻՆՈՒԹՅԱՆ ԵՎ ՏԵՐԻՏՈՐԻԱԼ ԿԱՌԱՎԱՐՄԱՆ ՆԱԽԱՐԱՐՈՒԹՅԱՆ ՔԱՂԱՔԱՇԻՆՈՒԹՅԱՆ ԿՈՄԻՏԵ				
ՀՀ ՇԻՐԱԿԻ ՄԱՐԶԻ ԳՅՈՒՄՐԻ ՀԱՄԱՅՆՔԻ ՎԱՐՉԱՊԵՏԱՐԱՆԻ ՇԻՆԱՐԱՐՈՒԹՅԱՆ ԵՎ ՀԱՄԱՅՆՔԱՅԻՆ ՏՆՏԵՍՈՒԹՅԱՆ ԲԱԺԻՆ

ՀԱՏԱԿԱԳԾԱՅԻՆ ԾԱԽՍԻՐ	ՀԱՍԱՐԱԿԱԾՈՒԹՅԱՆ ՏԵՍԱԿԱՆ ՆՇԱՆԱԿՈՒԹՅՈՒՆ	ՀԱՄԱՀԵՂԻՆԱԿ ԿԱԶՄԱԿԵՐՊՈՒԹՅՈՒՆ «ՀԱՅԿԱԿԱՆ ՀԱՄԱՐ» ՓԲԸ		
ՀԱՄԱՀԵՂԻՆ	ՀՀ, ք. ԵՐԵՎԱՆ, ՇԵՆԳԱՎԻԹ ԱՎԱՆ, 17-րդ ՓՈՂՈՑ, 1-ին ՆՐԲ. ՇԵՆՔ			
ՀԱՏԱԿԱՑՎԱԾ ՀԱՍԱՐԱԿԱԾՈՒԹՅՈՒՆ	ՀՀ, ք. ԵՐԵՎԱՆ, ՇԵՆԳԱՎԻԹ ԱՎԱՆ, 17-րդ ՓՈՂՈՑ, 1-ին ՆՐԲ. ՇԵՆՔ			
	ՀՀ, ք. ԵՐԵՎԱՆ, ՇԵՆԳԱՎԻԹ ԱՎԱՆ, 17-րդ ՓՈՂՈՑ, 1-ին ՆՐԲ. ՇԵՆՔ			
ՀԱՏԱԿԱՑՎԱԾ ՀԱՍԱՐԱԿԱԾՈՒԹՅՈՒՆ	ՀՀ, ք. ԵՐԵՎԱՆ, ՇԵՆԳԱՎԻԹ ԱՎԱՆ, 17-րդ ՓՈՂՈՑ, 1-ին ՆՐԲ. ՇԵՆՔ			
ՀԱՄԱՀԵՂԻՆԱԿ

Изм.	Кол.уч.	Лист	№ док.	Подп.	Дата
ГИП	Ковалев				
Нач.отд.	Ковалев				
Н.контр.	Ковалев				
Разработал	Ковалев				

XIX Планировочный район 60.60 Благодатное

Благодатное XIX 60.60 Планировочный район

| | | | |

ՀԱՄԱՐ	ՀՀՇՀ 20.0001.0.2.2020			
ՀԱՅԱՍՏԱՆԻ ՀԱՆՐԱՊԵՏՈՒԹՅԱՆ ԱՐԱՐԱՏԻ ՄԱՐԶԻ ԱՐՏԱՇԱՏ ՀԱՄԱՅՆՔԻ ՎԱՐՉԱԿԱՆ ՇԵՆՔԻ ՀԱՍՑԵՈՒՄ ԳՏՆՎՈՂ 1-ԼԱ ԲՆԱԿԱՐԱՆԻ ԱՌԱՆՁՆԱՑՎԱԾ ԲԱԺՆԻ ՎԵՐԱԿԱՆԳՆՈՒՄ ԵՎ ՀԱՎԵԼՈՒՄԱՅԻՆ ԱՇԽԱՏԱՆՔՆԵՐԻ ԱՆՑԿԱՑՄԱՆ ՆԱԽԱԳԻԾ				
ՀԱՄԱՀԵՂԻՆԱԿ	ՀՀ ԱՐԱՐԱՏԻ ՄԱՐԶ, ԱՐՏԱՇԱՏ ՀԱՄԱՅՆՔ, ՎԱՐՉԱԿԱՆ ՇԵՆՔ			
ՀԱՄԱՀԵՂԻՆԱԿ	ՀՀ ԱՐԱՐԱՏԻ ՄԱՐԶ, ԱՐՏԱՇԱՏ ՀԱՄԱՅՆՔ, ՎԱՐՉԱԿԱՆ ՇԵՆՔ			
ՀԱՏԱԿԱՑՈՒ ԱՆՈՒՆԸ	ՀՀ ԱՐԱՐԱՏԻ ՄԱՐԶ, ԱՐՏԱՇԱՏ ՀԱՄԱՅՆՔ, ՎԱՐՉԱԿԱՆ ՇԵՆՔ			
ՀԱՏԱԿԱՑՈՒ ՀԱՍՑԵ

ЗАКАЗЧИК				
ЗАО «ЭНЕРГОСЕТЬСТРОЙ»				
ГИП				
НАЧ. ОТДЕЛА				
ГАП				
ВЕДУЩИЙ ИНЖЕНЕР				
ИНЖЕНЕР-ТЕХНОЛОГ				
ИНЖЕНЕР-СМЕТЧИК				
ИНЖЕНЕР-ПРОЕКТИРОВЩ

Изм. Кол.уч. Лист № док. Подп. Дата				
ГИП	Ф.И.О.			
Разработал	Ф.И.О.			
Н. контр.	Ф.И.О.			
Нач. отдела	Ф.И.О.			
Гл. специалист	Ф.И.О.			
Нач. сектора	Ф.И.О.			

Жилой дом				
Блок-секция 1				
Генеральный план				
Стадия	Лист	Листов		
Р	1	1		
ХХII Съезд КПСС до 70.50 годовщины				

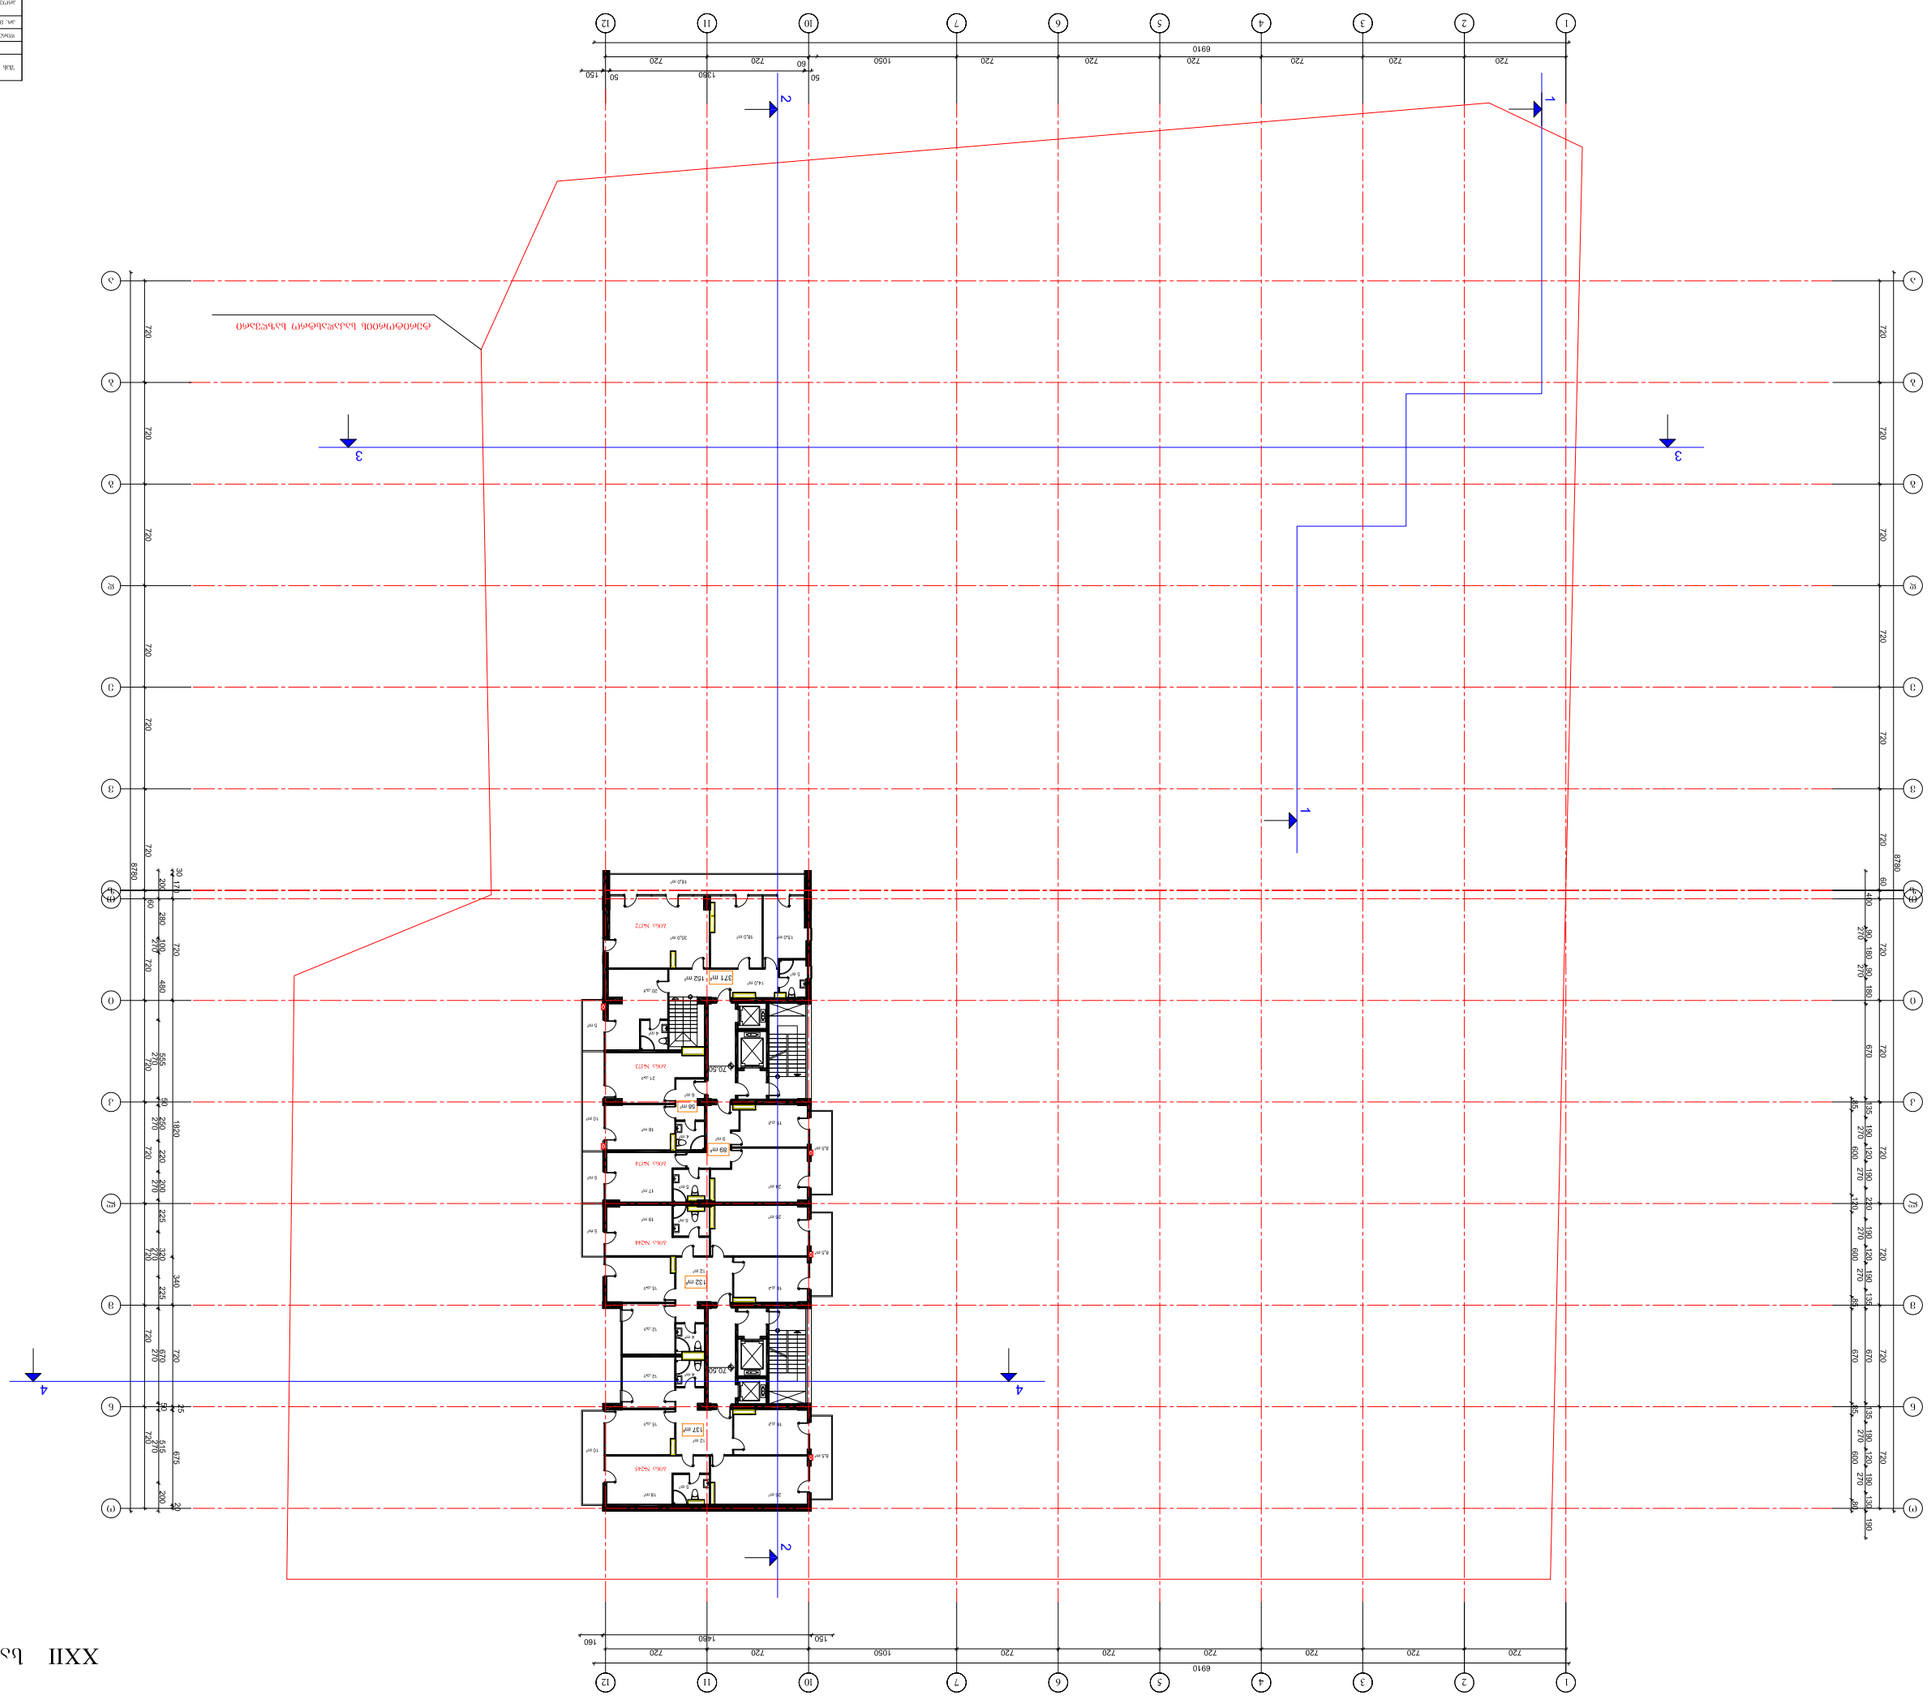

ՀԱՍԱՐԱԿԱՑԻՆ ՆՇԱՆԱԿՈՒԹՅՈՒՆ	ՀՀ, ՔԱՂԱՔ ԵՐԵՎԱՆ ՇԵՆՔԵՐԻ ԳԼԽԱՎՈՐ ՃԱՐՏԱՐԱՊԵՏԻ 2018 Թ. ՀՈՒՆՎԱՐԻ 31-Ի N 1200-Ն ՈՐՈՇՄԱՄԲ ՓՈՓՈԽՎԱԾ ՀԱՎԵԼՎԱԾԻ ՀԱՄԱՁԱՅՆ	ՀԱՄԱՁԱՅՆԱԳՐՈՒԹՅԱՆ ՀԱՄԱՐ	ՀՀ, ՔԱՂԱՔ ԵՐԵՎԱՆ, ՇԵՆՔԵՐԻ ԳԼԽԱՎՈՐ ՃԱՐՏԱՐԱՊԵՏԻ 2018 Թ. ՀՈՒՆՎԱՐԻ 31-Ի N 1200-Ն ՈՐՈՇՄԱՄԲ ՓՈՓՈԽՎԱԾ ՀԱՎԵԼՎԱԾԻ ՀԱՄԱՁԱՅՆ	ՀՀԿԱ-Ճ-Ա-ՀՀ-2018-Ն2
ՀԱՄԱՁԱՅՆԱԳՐՈՒԹՅԱՆ ՀԱՄԱՐ	ՀՀ, ՔԱՂԱՔ ԵՐԵՎԱՆ, ՇԵՆՔԵՐԻ ԳԼԽԱՎՈՐ ՃԱՐՏԱՐԱՊԵՏԻ 2018 Թ. ՀՈՒՆՎԱՐԻ 31-Ի N 1200-Ն ՈՐՈՇՄԱՄԲ ՓՈՓՈԽՎԱԾ ՀԱՎԵԼՎԱԾԻ ՀԱՄԱՁԱՅՆ	ՀՀԿԱ-Ճ-Ա-ՀՀ-2018-Ն2		
ՀՀ, ՔԱՂԱՔ ԵՐԵՎԱՆ, ՇԵՆՔԵՐԻ ԳԼԽԱՎՈՐ ՃԱՐՏԱՐԱՊԵՏԻ 2018 Թ. ՀՈՒՆՎԱՐԻ 31-Ի N 1200-Ն ՈՐՈՇՄԱՄԲ ՓՈՓՈԽՎԱԾ ՀԱՎԵԼՎԱԾԻ ՀԱՄԱՁԱՅՆ	ՀՀԿԱ-Ճ-Ա-ՀՀ-2018-Ն2			
ՀՀԿԱ-Ճ-Ա-ՀՀ-2018-Ն2				
ՀՀ, ՔԱՂԱՔ ԵՐԵՎԱՆ, ՇԵՆՔԵՐԻ ԳԼԽԱՎՈՐ ՃԱՐՏԱՐԱՊԵՏԻ 2018 Թ. ՀՈՒՆՎԱՐԻ 31-Ի N 1200-Ն ՈՐՈՇՄԱՄԲ ՓՈՓՈԽՎԱԾ ՀԱՎԵԼՎԱԾԻ ՀԱՄԱՁԱՅՆ

ՀԱՍԱՐԱԿԱՑՎԱԾ ԾԱԽՍԻՐ ՀԱՄԱՐ	ՀԱՅԱՍՏԱՆԻ ՀԱՆՐԱՊԵՏՈՒԹՅԱՆ ՔԱՂԱՔԱՇԻՆՈՒԹՅԱՆ ԵՎ ՏԵՐԻՏՈՐԻԱԼ ԿԱՌԱՎԱՐՄԱՆ ՊԵՏԱԿԱՆ ԿՈՄԻՏԵ	ՀՀ ԱՇԽԱՏԱՆՔԻ ՆԱԽԱՐԱՐՈՒԹՅԱՆ ՀԱՄԱՁԱՅՆԱԳՐՈՎ		
ՀՀԿՀՇԿ ՀԱՐԱՎԱՅԻՆ ՎԱՐՉՈՒԹՅՈՒՆ				
ՀՀ ԱՇԽԱՏԱՆՔԻ ՆԱԽԱՐԱՐՈՒԹՅԱՆ ՔԱՂԱՔԱՇԻՆՈՒԹՅԱՆ ԵՎ ՏԵՐԻՏՈՐԻԱԼ ԿԱՌԱՎԱՐՄԱՆ ՊԵՏԱԿԱՆ ԿՈՄԻՏԵ ՀԱՐԱՎԱՅԻՆ ՎԱՐՉՈՒԹՅՈՒՆ				
ՀՀ ԱՇԽԱՏԱՆՔԻ ՆԱԽԱՐԱՐՈՒԹՅԱՆ ՔԱՂԱՔԱՇԻՆՈՒԹՅԱՆ ԵՎ ՏԵՐԻՏՈՐԻԱԼ ԿԱՌԱՎԱՐՄԱՆ ՊԵՏԱԿԱՆ ԿՈՄԻՏԵ