საკვლახტრო საზღვარი

საკვლახტრო საზღვარი

+37.45
+34.30
+31.15
+28.00
+24.85
+21.70
+18.55
+15.40
+12.25
+9.10
+5.95
+2.80 (552.84)
+- 0.00 (555.84)
-2.80 (552.84)

2,629
223

230 | 435 | 640 | 480 | 395
2,180

ა ბ გ დ ე ვ

სიტუაციური სქემა — KEY PLAN

პირობითი აღნიშვნები — LEGEND

ჭრილის ხაზი
ღერძის ხაზი
ხის ტოპოგრაფიული აღმავლობა/დაბერება D-300 sm

ბ2 პროფიციენტის საანგარიშო პოლიგონალური ხაზი(პროეკი)

ბეტონირების მოკვეთები

შენიშვნები — NOTES

* ნახაზზე მასშტაბი არ არის საანგარიშო.
* ნახაზზე გრაფიკული პრინტერზეგადატანილი ფაილის ნიმუში

დამკვეთი CLIENT: შპს "არქი"

პროექტი PROJECT: ქ. თბილისის დასახლება ვაზისუბნის მიკრო რაიონი IV, ვაკტარიძის ქუჩის მიმდებარედ
01.17.07.024.050

მისამართი ADDRESS:

თანამდებობა	გვარი	ხელმოწერა
მთ.არქიტექტორი	ს.ავალიანი	
დაკმდგმაც	ს.ავალიანი	
დაკმდგმაც	მ.გელაშვილი	
კონსტრუქტორი	თ.მაისაძირიძე	

არქიტექტორული ნაწილი ARCHITECTURE

ნახაზი DRWG.	თარიღი DATE OF ISSUE	
ჭრილი ა' - ა' თერაფამი	მასშტაბი SCALE	
	სტადია STAGE	
	ფორმატი PAPER SIZE	A-3
	ფაილის სახელი FILE NAME	
	ფურცელი PAGES	

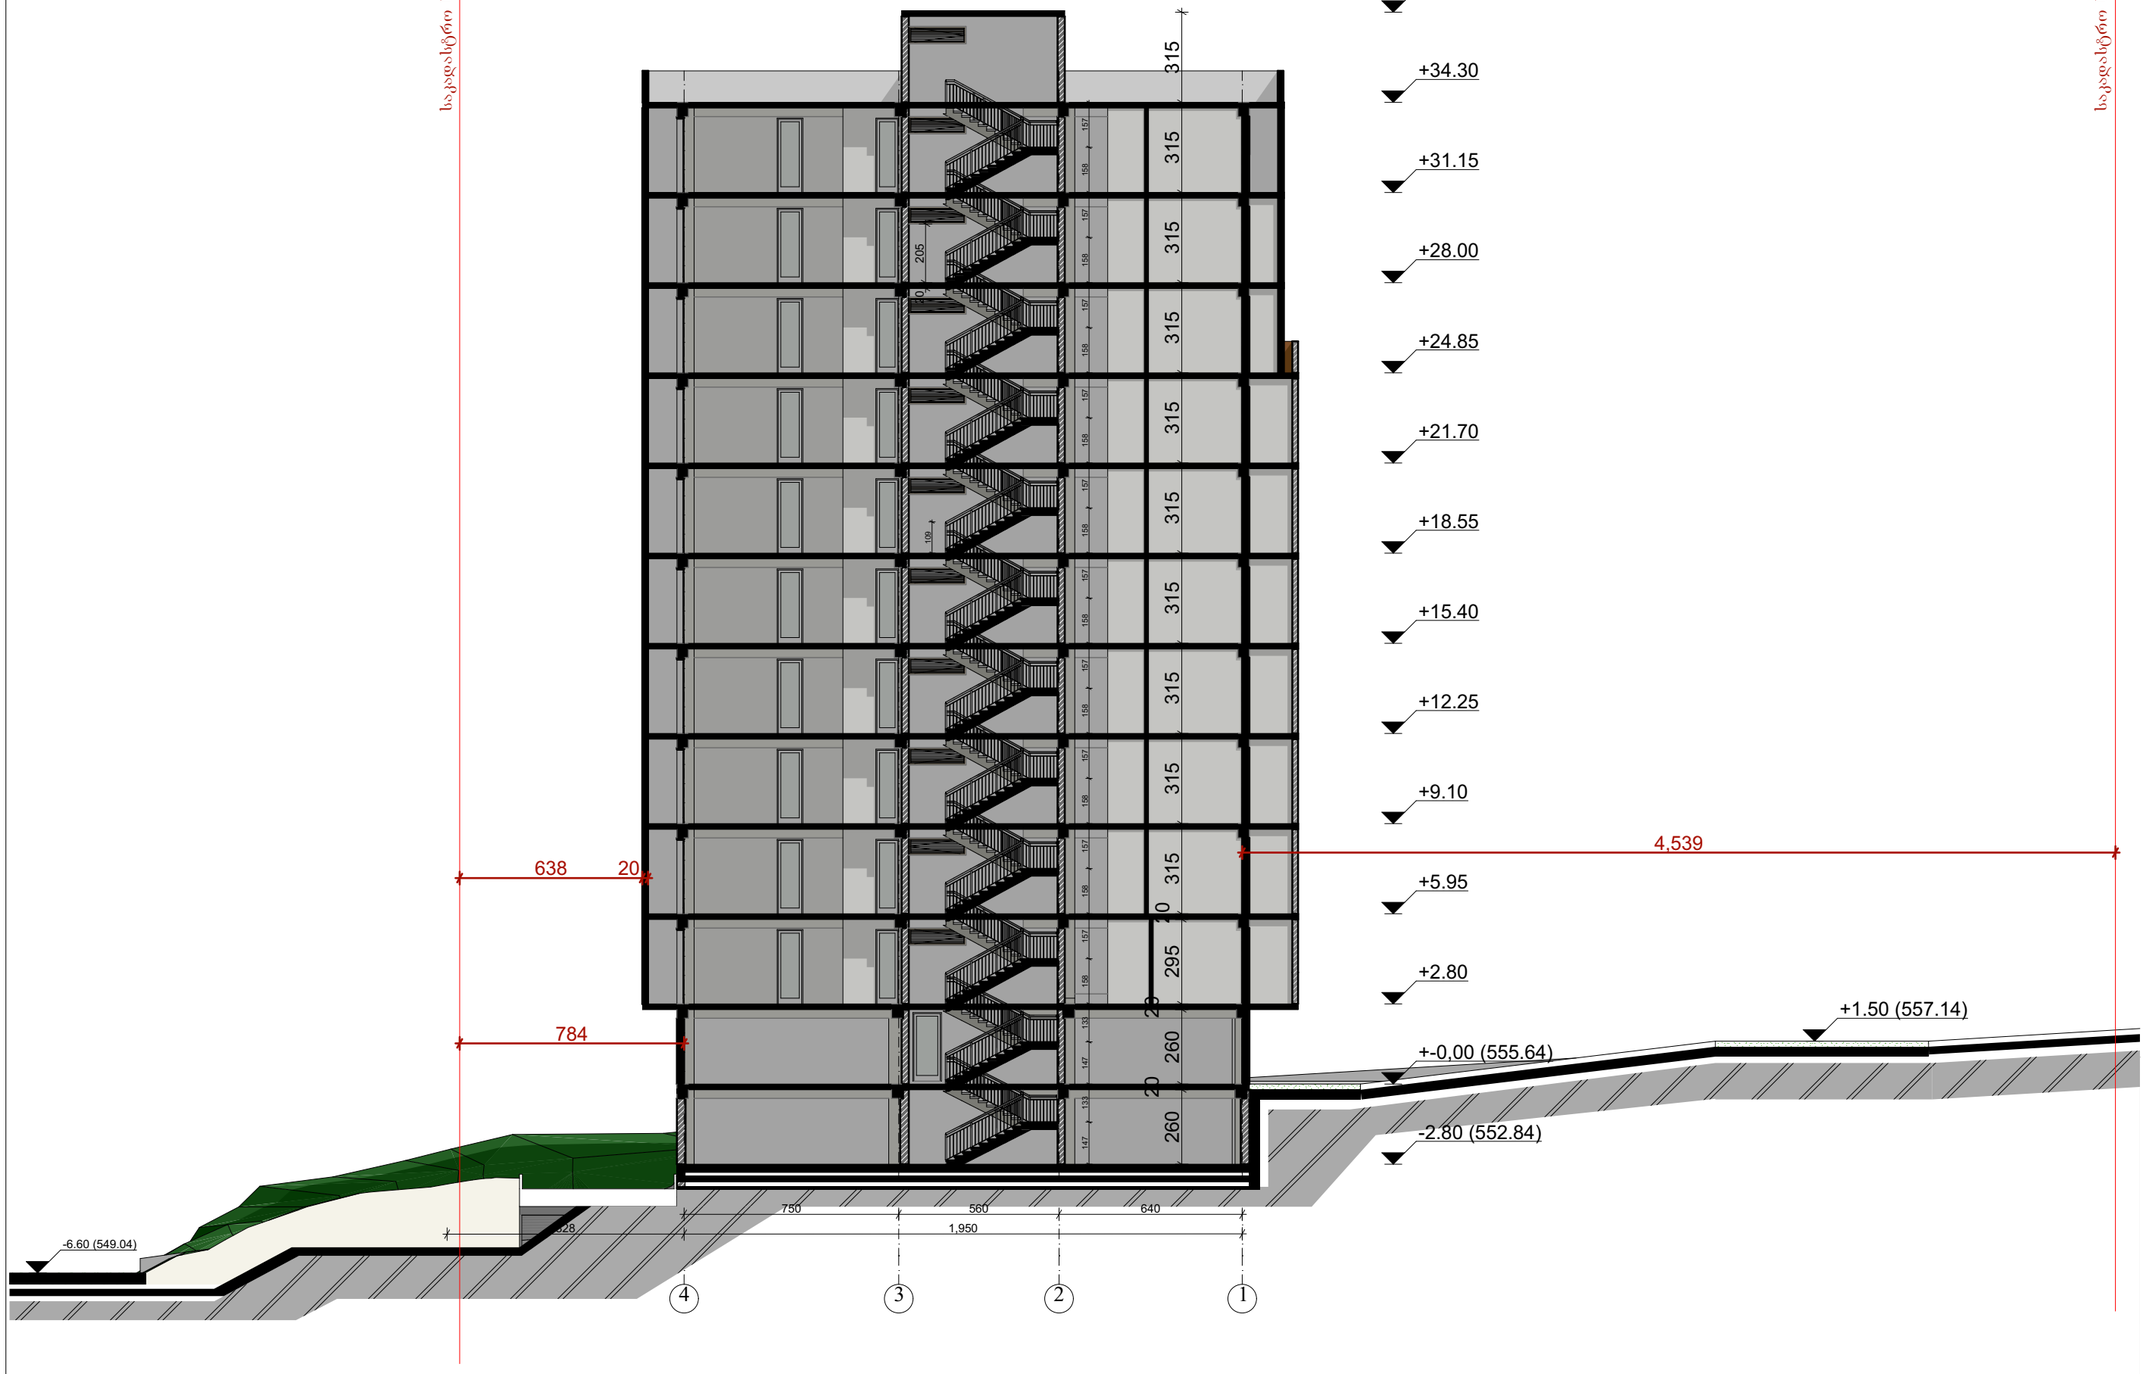

GSPublisherVersion 0.0.100.100

არქიტექტურული ნაწილი

ღერძის ხაზი

LEGEND

PROJECT

სიტუაციური სქემა

ARCHITECTURE

ხის ტოპოგრაფიული

ადგილმდებარეობა D-300 სმ

PAPER SIZE

DRWG.

ჭრილის ხაზი

FILE NAME

ფაილის სახელი

PAGES

NOTES

KEY PLAN

SCALE

A

-

3

ADDRESS

ტექნ.ეკონომიკური მაჩვენებლები

STAGE

შენიშვნები

მისამართი

CLIENT

DATE OF ISSUE

ნახაზი

პირობითი აღნიშვნები

სტადია

პროექტი

ფურცელი

* ნახაზზე მოცემულია
კონსტრუქციული ფილის ნიშნულები

* ნახაზი შესრულებულია
სანტიმეტრებში.

დამკვეთი

ფორმატი

თარიღი

მასშტაბი

ქ. თბილისის დასახლება ვაზისუბნის მიკრო
რაიონი IV. პატარიძის ქუჩის მიმდებარედ

01.17.07.024.050

კ2 კოეფიციენტის საანგარიშო

პოლიგონალური ხაზი

(კროკი

)

თ.მაცაბერიძე

გვარი ხელმოწერა

დაამუშავა

თანამდებობა

ს.ავალიანი

მთ.არქიტექტორი

ს.ავალიანი

კონსტრუქტორი

დაამუშავა

შ.გელაშვილი

შპს

"არქი

"

4

3

2

1

750 560 640

828 1,950

-2.80 (552.84)

+-0,00 (555.64)

+2.80

+5.95

+9.10

+12.25

+15.40

+18.55

+21.70

+24.85

+28.00

+31.15

+34.30

+37.45

20 205

260

20

260

20

295 20 315 315 315 315 315 315 315 315 315 315

784

638 20

109

4,539

-6.60 (549.04)

+1.50 (557.14)

საკადასტრო საზღვარი

საკადასტრო საზღვარი

147 133 147 133 158 157 158 157 158 157 158 157 158 157 158 157 158 157 158 157 158 157 158 157

ჭრილი 4 - 1 ღერძებში