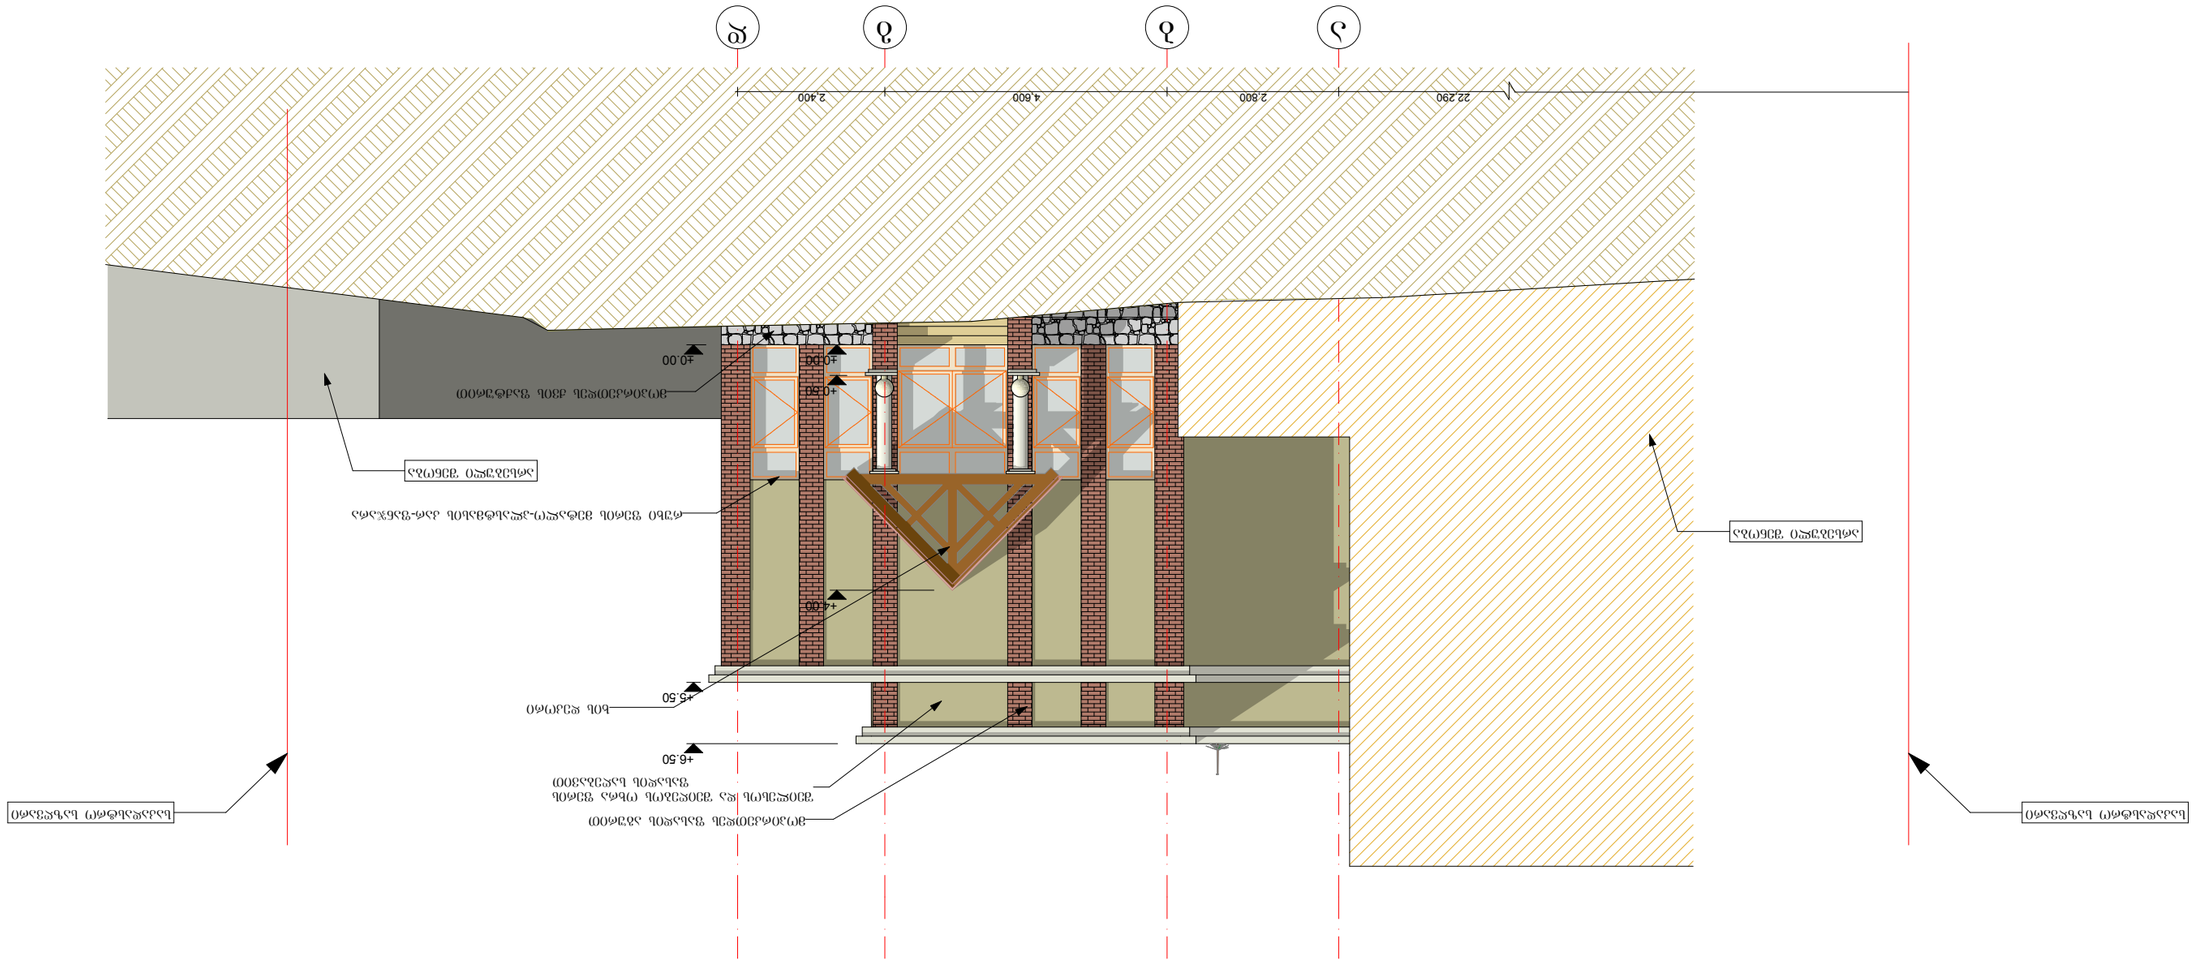
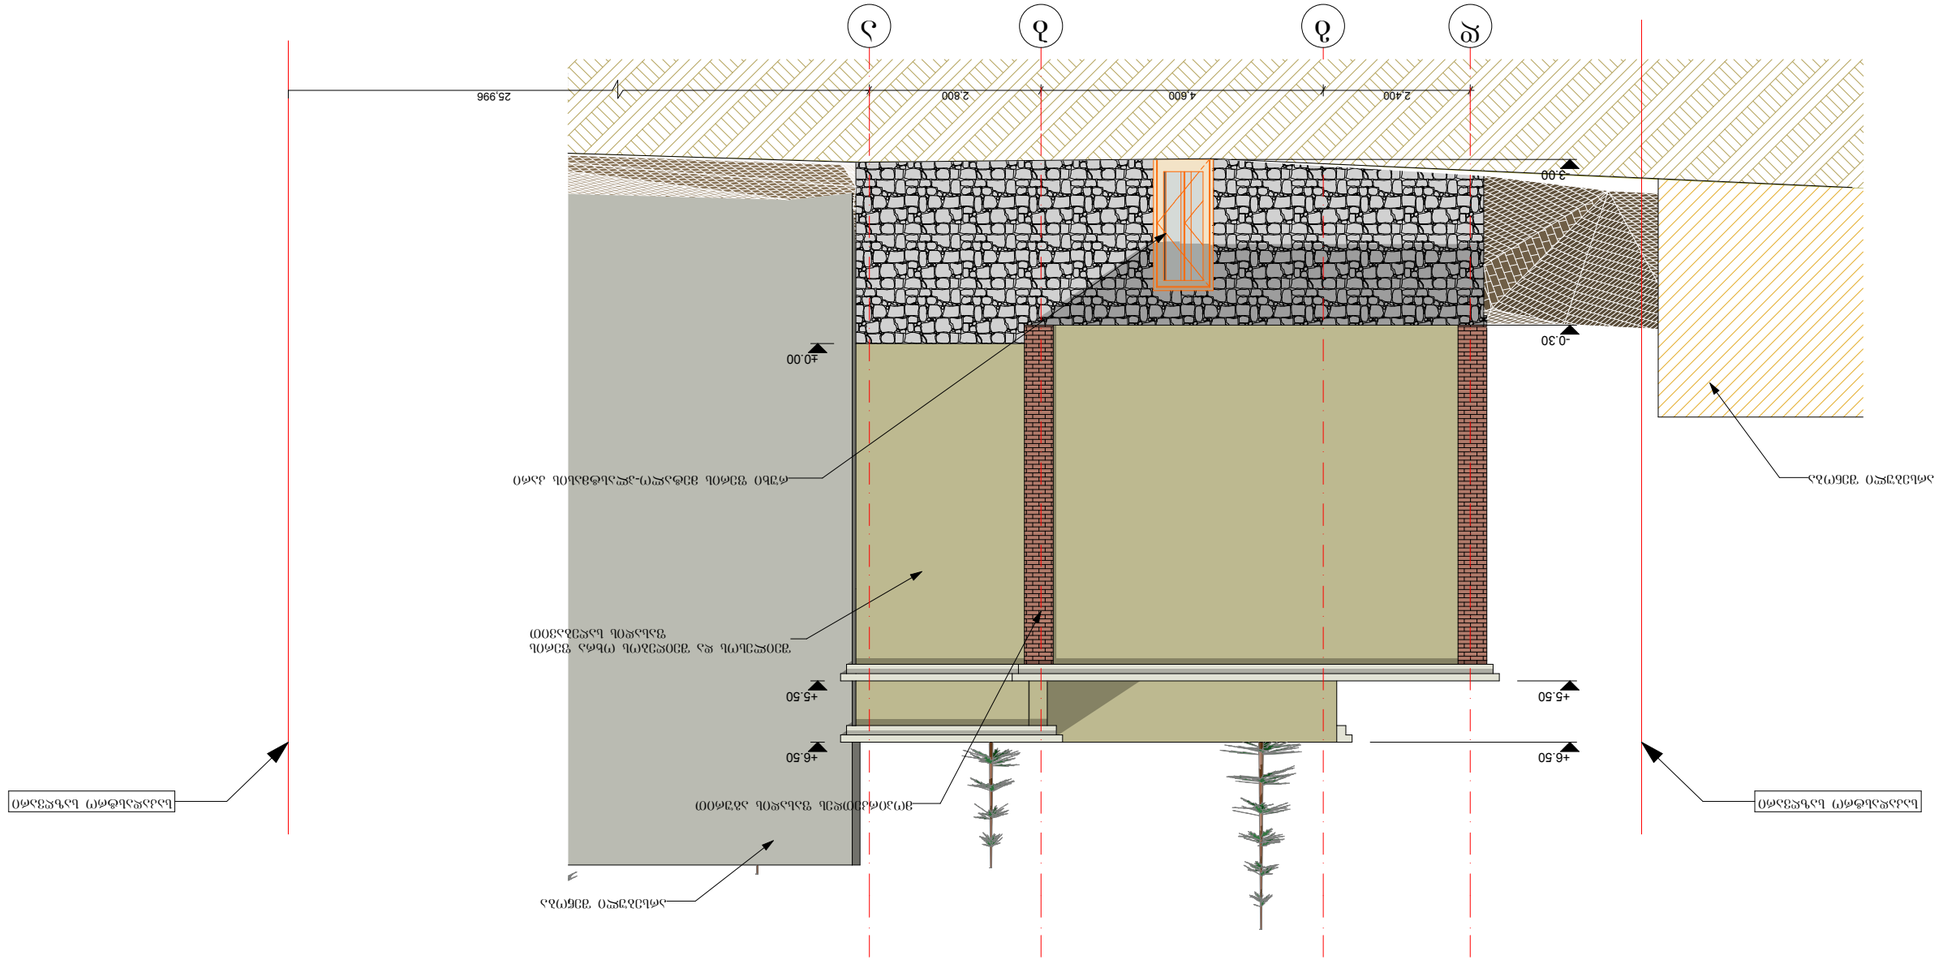
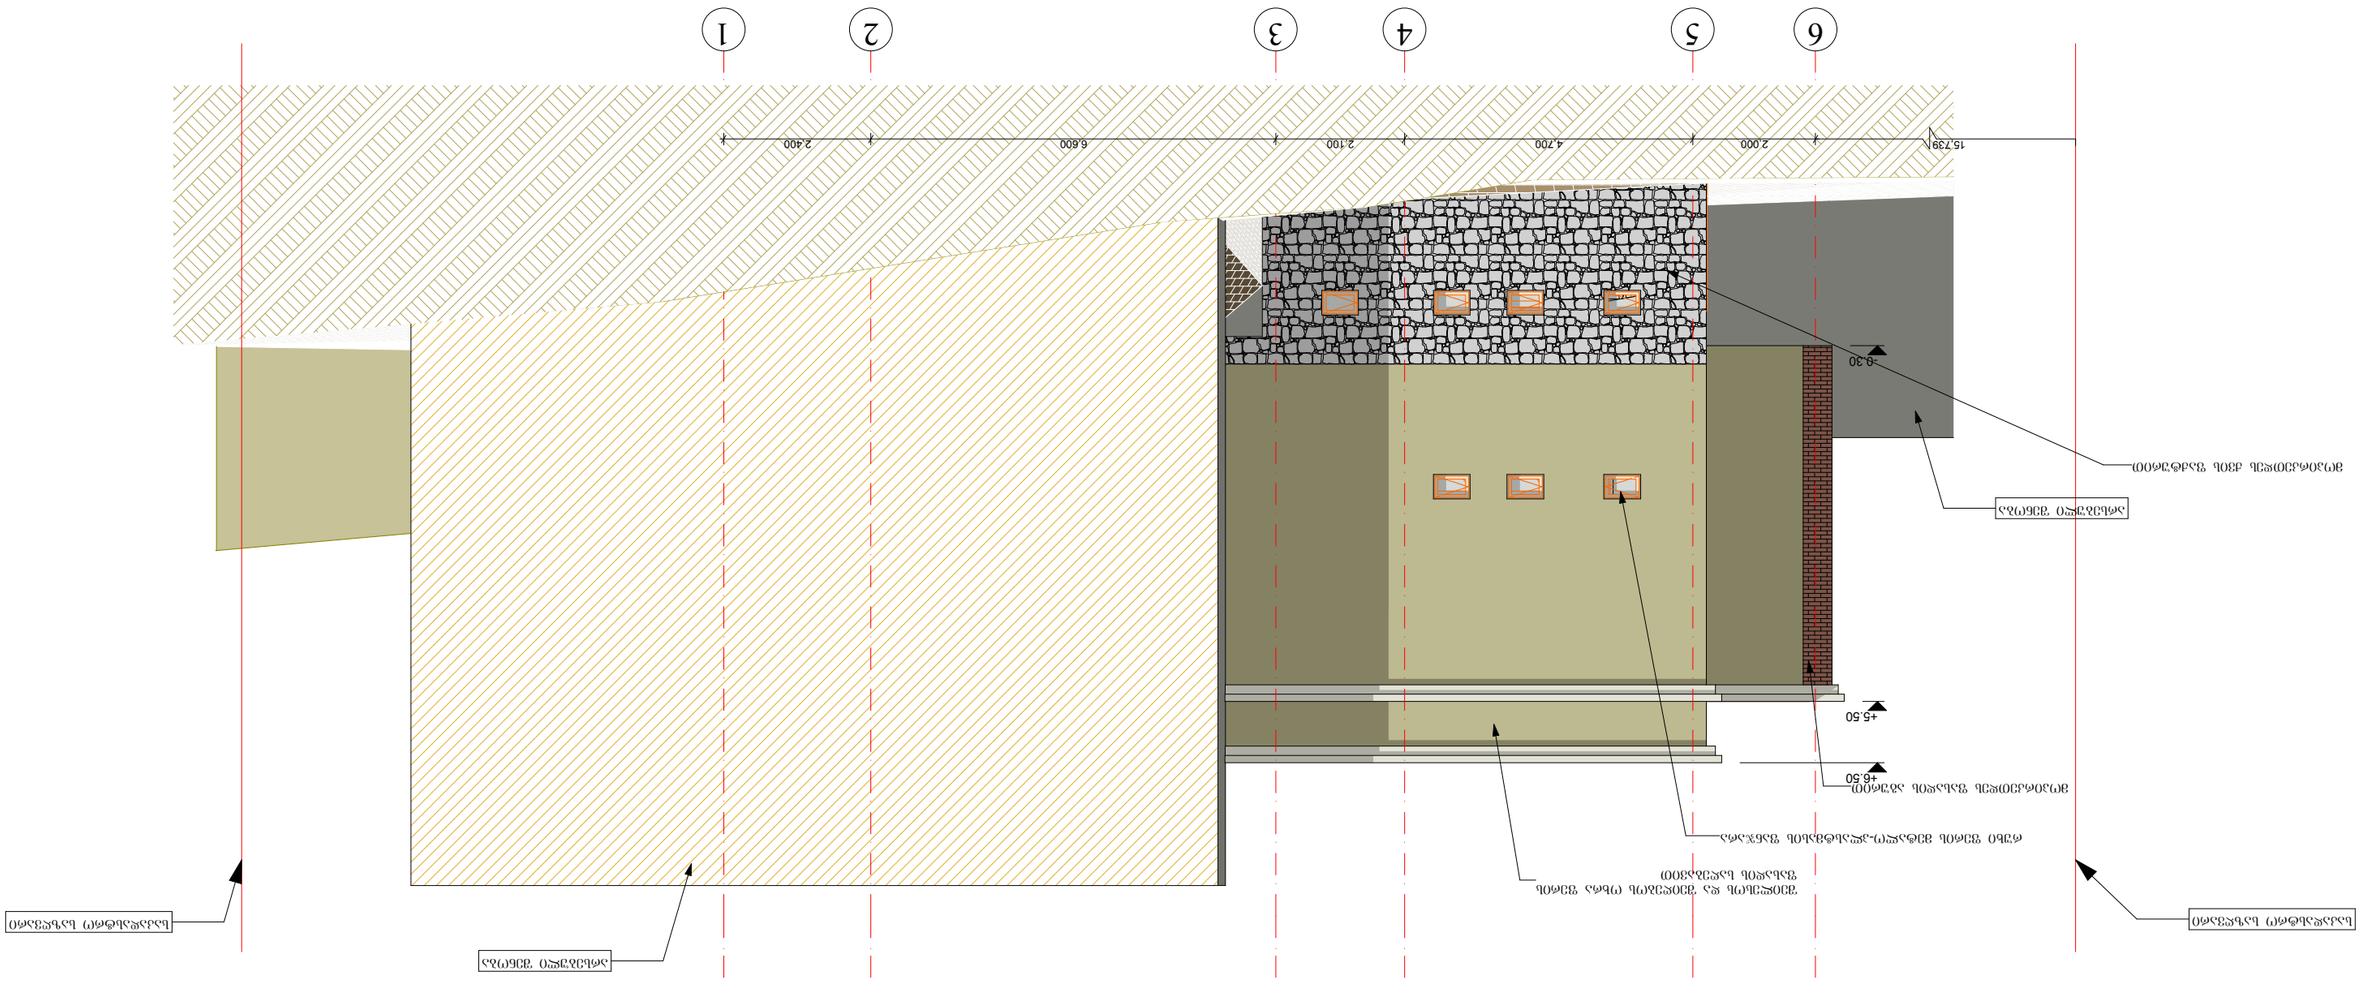
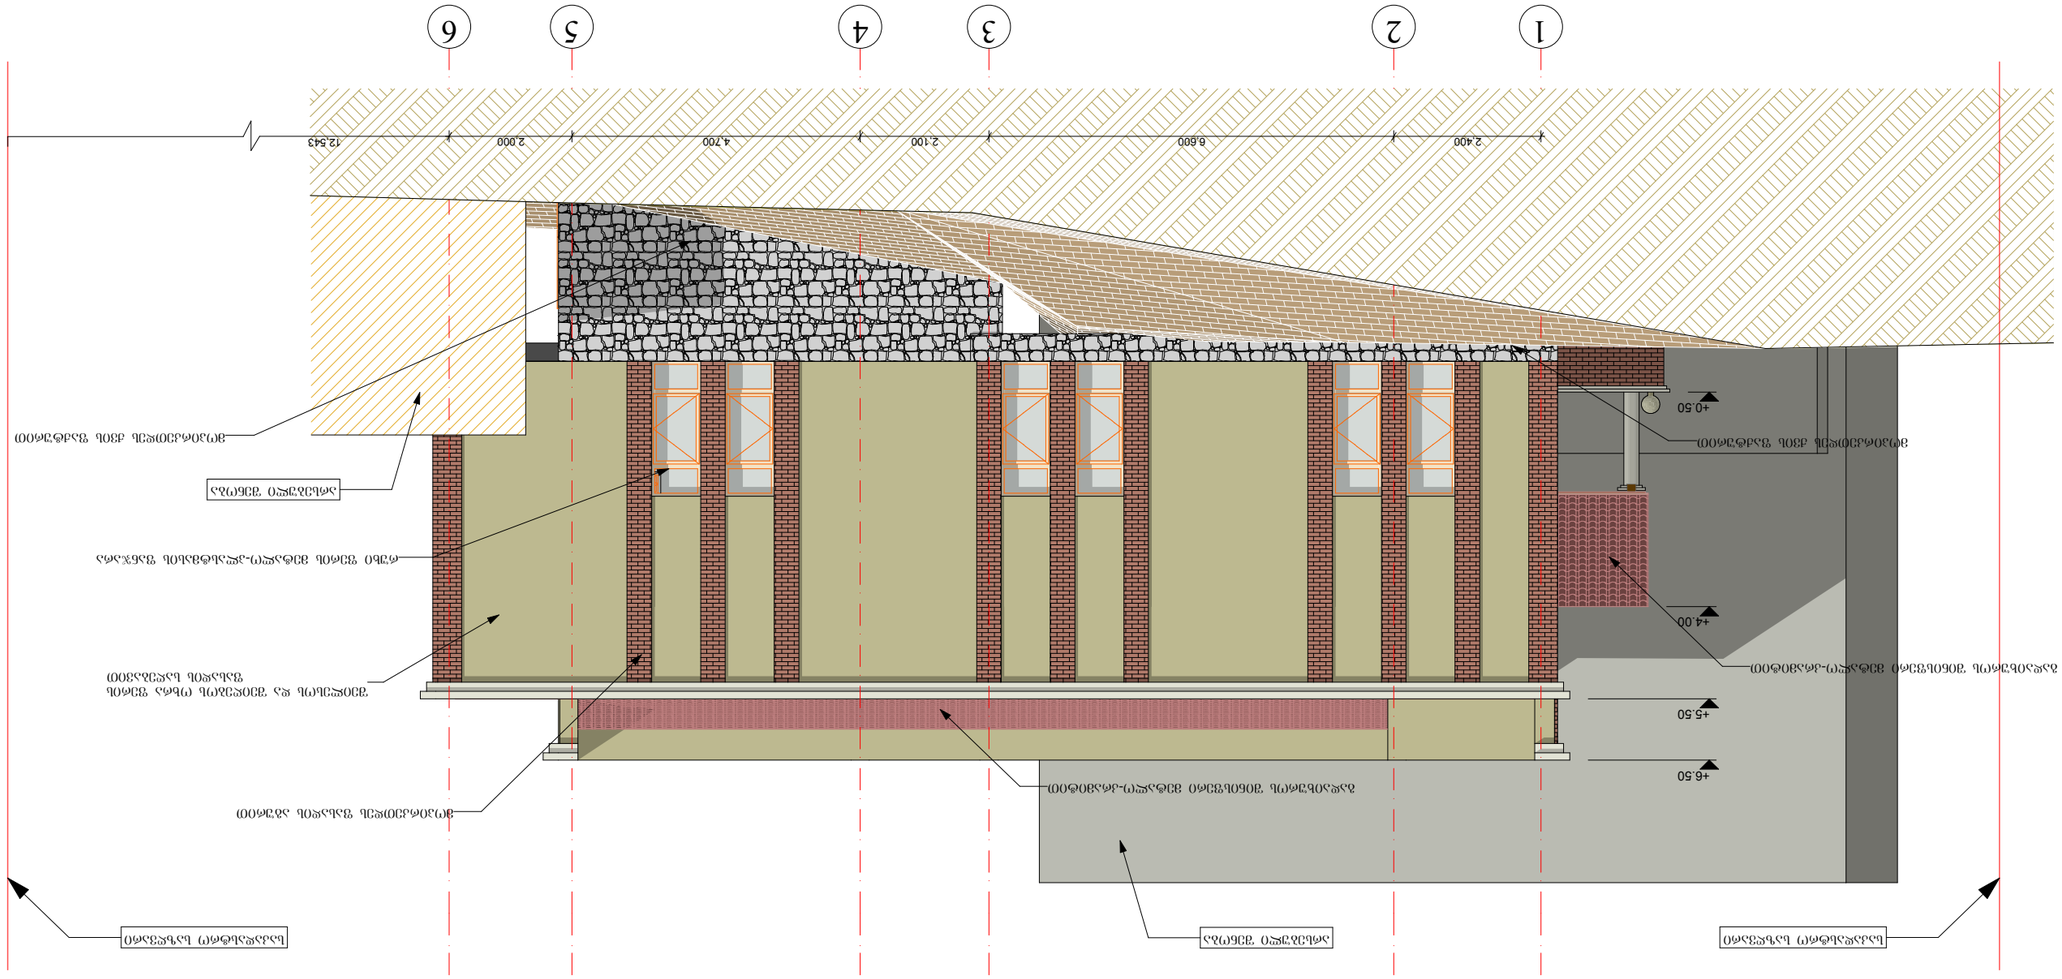

1
2
3
4
22,290
2,800
4,600
2,400
±0.00
+0.30
+2.70
+5.50
+6.50


2.400
4.600
2.800
25.996
-0.30
-3.00
±0.00
+5.50
+6.50
+5.50
+6.50









