გენგეგმა მ 1:200

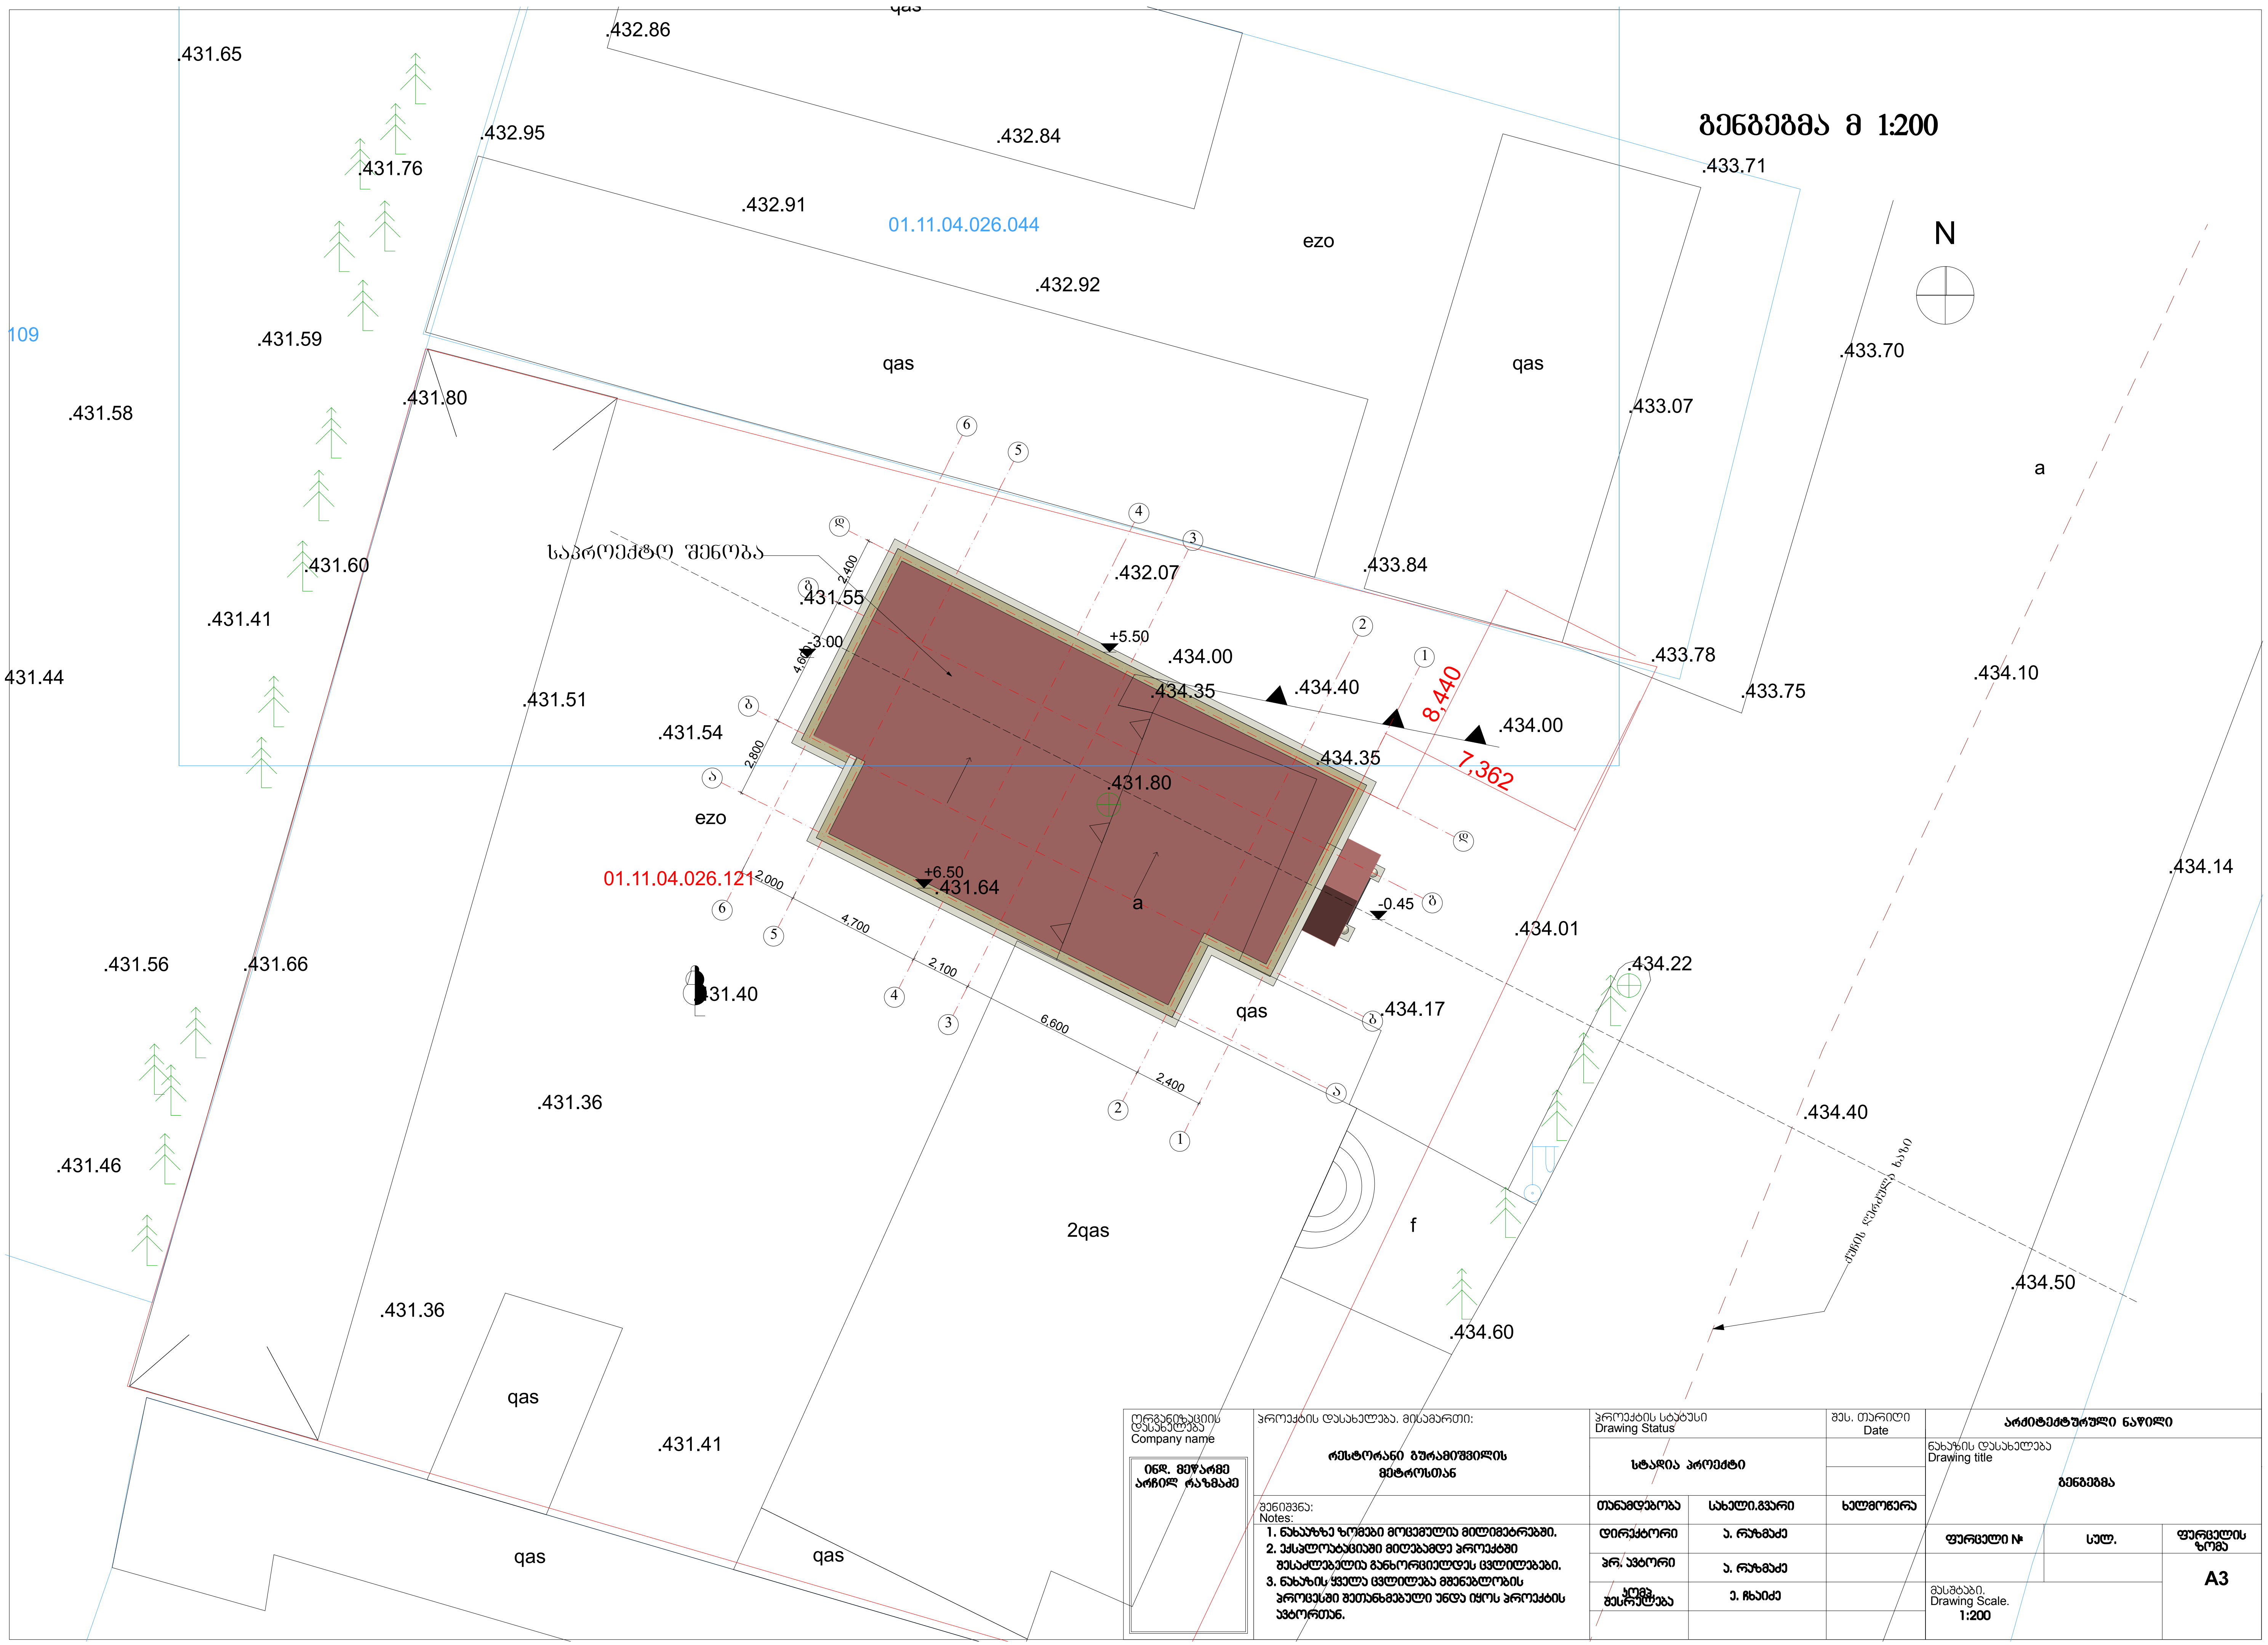

ორგანიზაციის დასახელება Company name	პროექტის დასახელება. მისამართი:	პროექტის სტატუსი Drawing Status	შეს. თარიღი Date	არქიტექტურული ნაწილი		
ინდ. მეწარმე არჩილ რაზმაძე	რესტორანი გურამიშვილის მეტროსთან	სტადია პროექტი		ნახაზის დასახელება Drawing title გენგეგმა		

შენიშვნა:
Notes:

1. ნახაზზე ზომები მოცემულია მილიმეტრებში.
2. ექსპლოატაციაში მიღებამდე პროექტში შესაძლებელია განხორციელდეს ცვლილებები.
3. ნახაზის ყველა ცვლილება მშენებლობის პროცესში შეთანხმებული უნდა იყოს პროექტის ავტორთან.

თანამდებობა	სახელი.გვარი	ხელმოწერა
დირექტორი	ა. რაზმაძე	
პრ. ავტორი	ა. რაზმაძე	
კომპ. შესრულება	ე. ჩხაიძე	

ფურცელი №	სულ.	ფურცლის ზომა
		A3

მასშტაბი.
Drawing Scale.
1:200




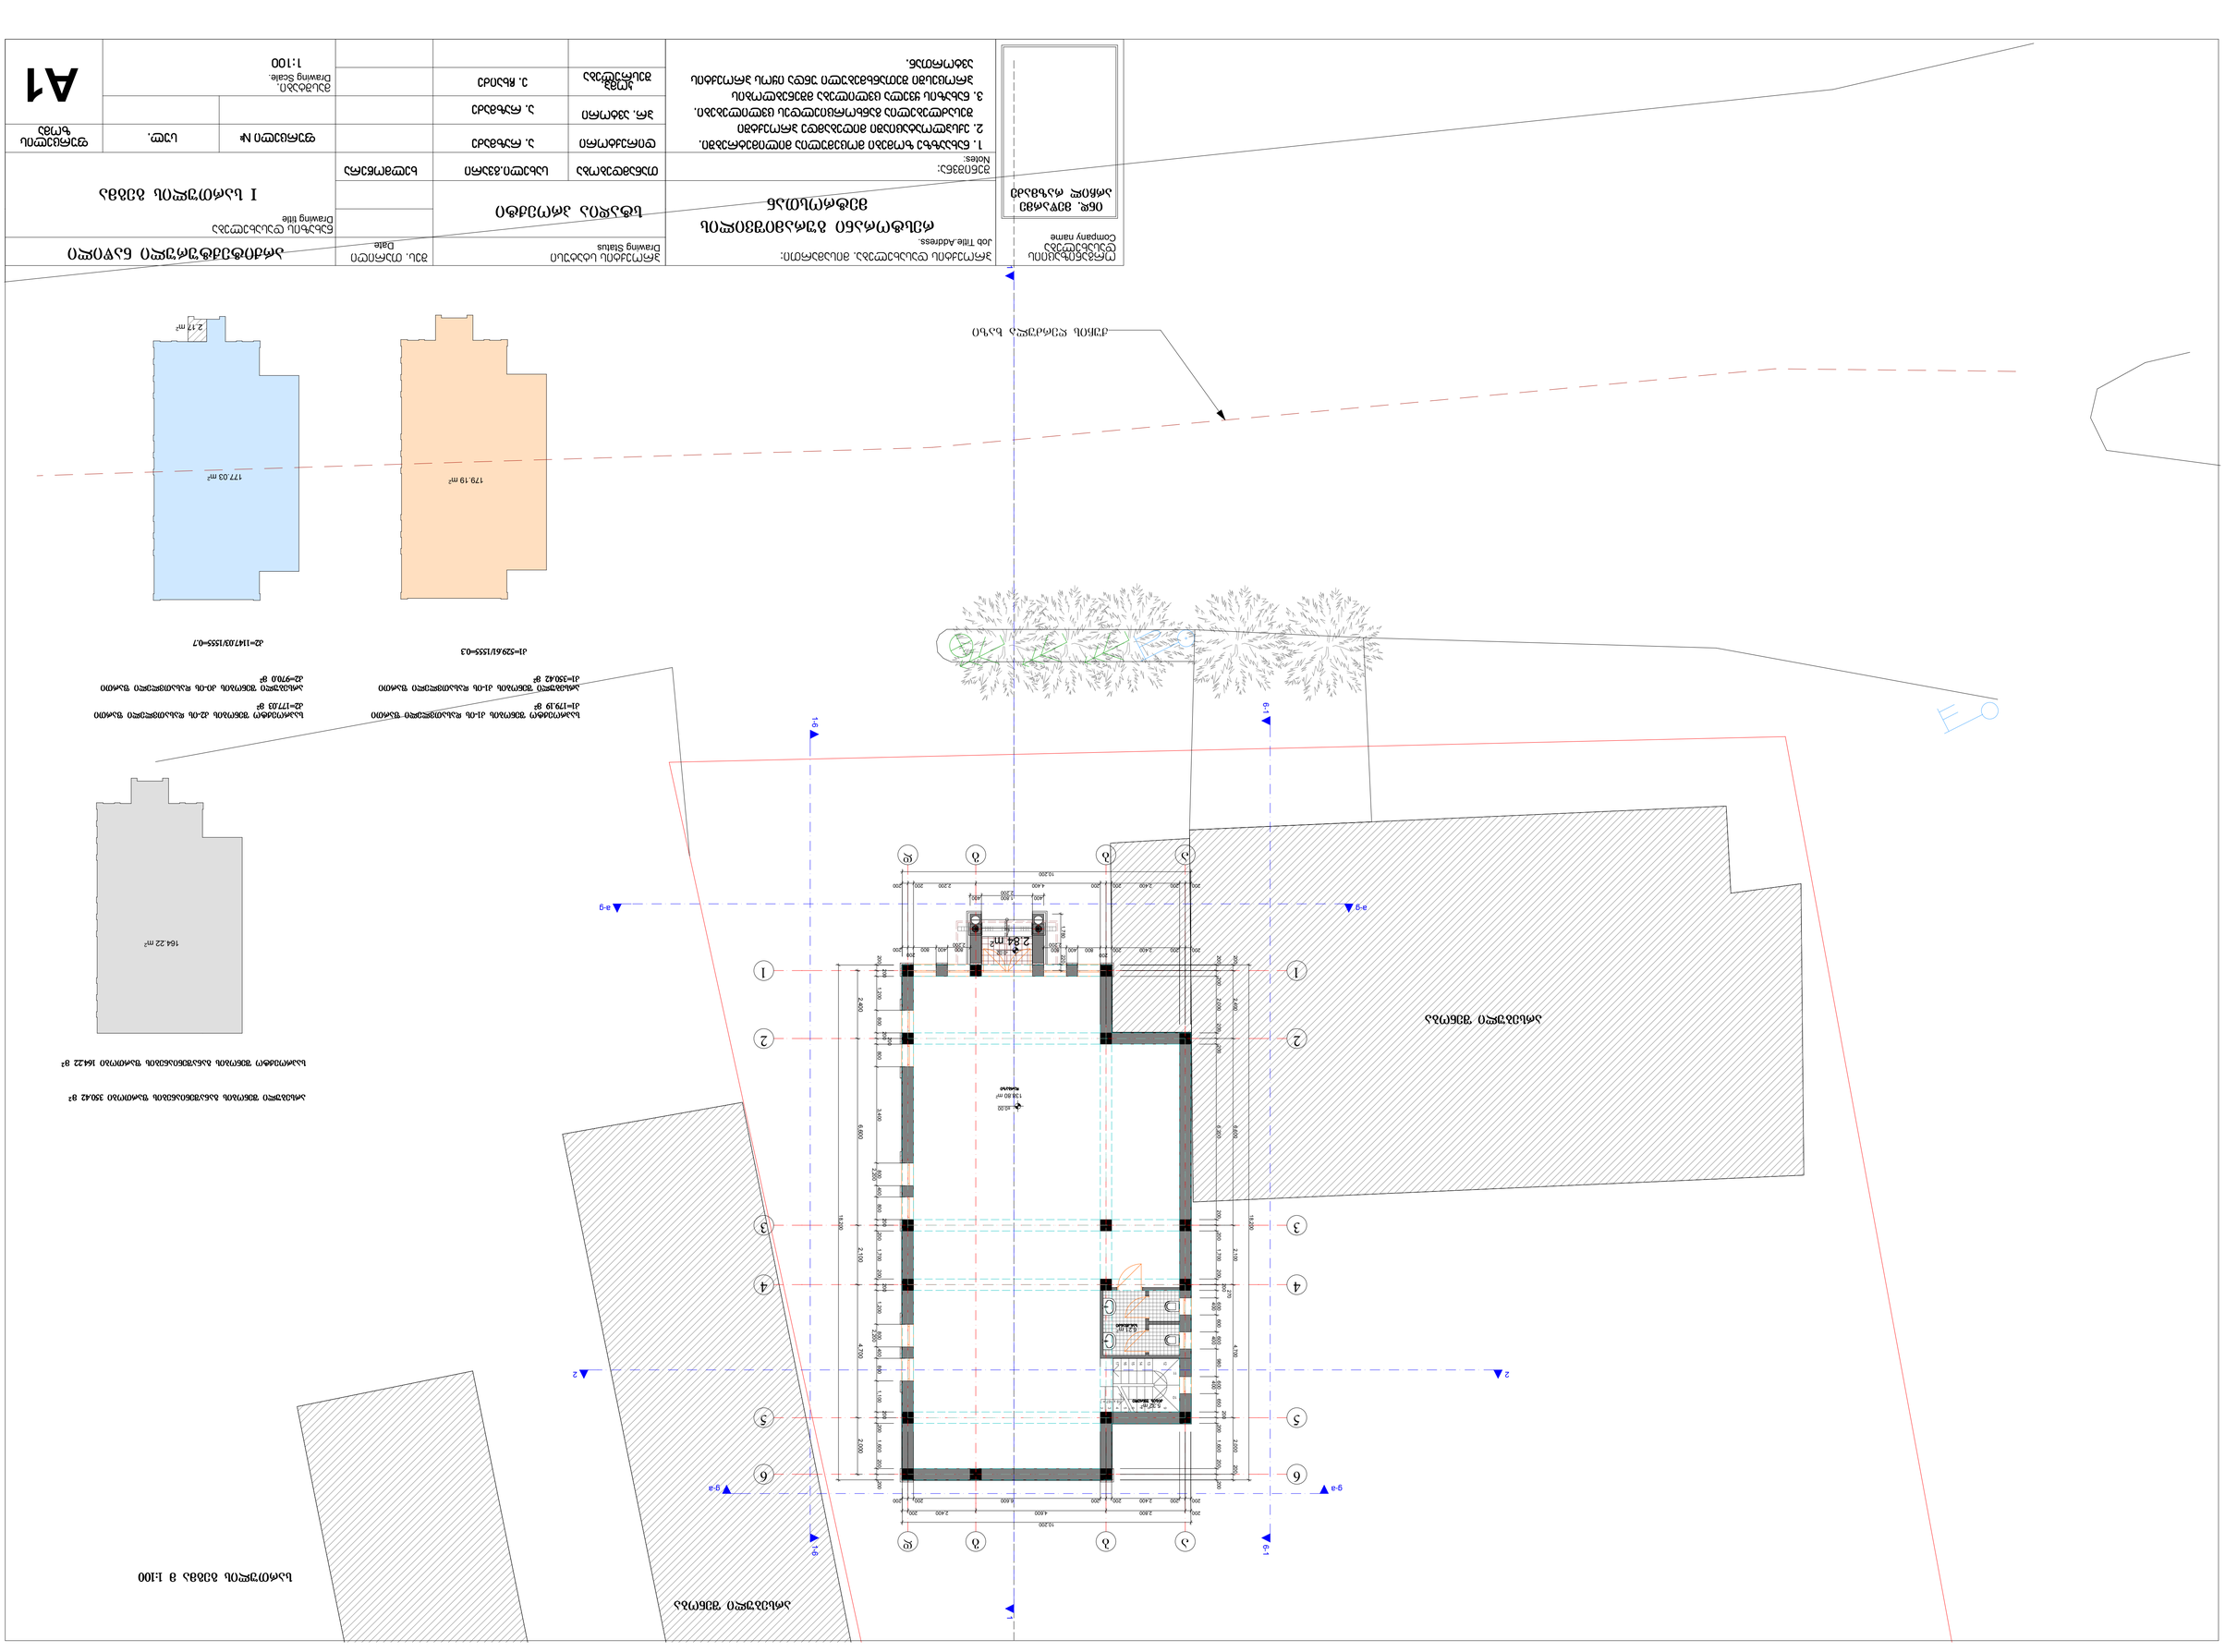

