საქართველოს
ქ. თბილისის მერია
სსიპ თბილისის არქიტექტურის სამსახური

ქ. თბილისში, ვაკე-საბურთალოს რაიონში, ნუცუბიძის IV მ/რ, №13-ის მიმდებარედ,
შპს "ლიდერ ბრუპი" (ს/ნ 205275165) საკუთრებაში არსებული 2835.0 კვ.მ
არასასოფლო-სამეურნეო დანიშნულების მიწის ნაკვეთის

გ ე გ მ ა


სიტუაციური სქემა
მ 1:2000

მიწის ნაკვეთის გამოყენების პირობების მომზადების განყოფილება

განყოფილების უფროსი:		
მთავარი სპეციალისტი:		

საინვესტიციო განყოფილება

განყოფილების უფროსი:		
მთავარი სპეციალისტი:		
მიწის ნაკვეთის ფუნქცია და ძალაქმედებლობით პირობების პარამეტრები		

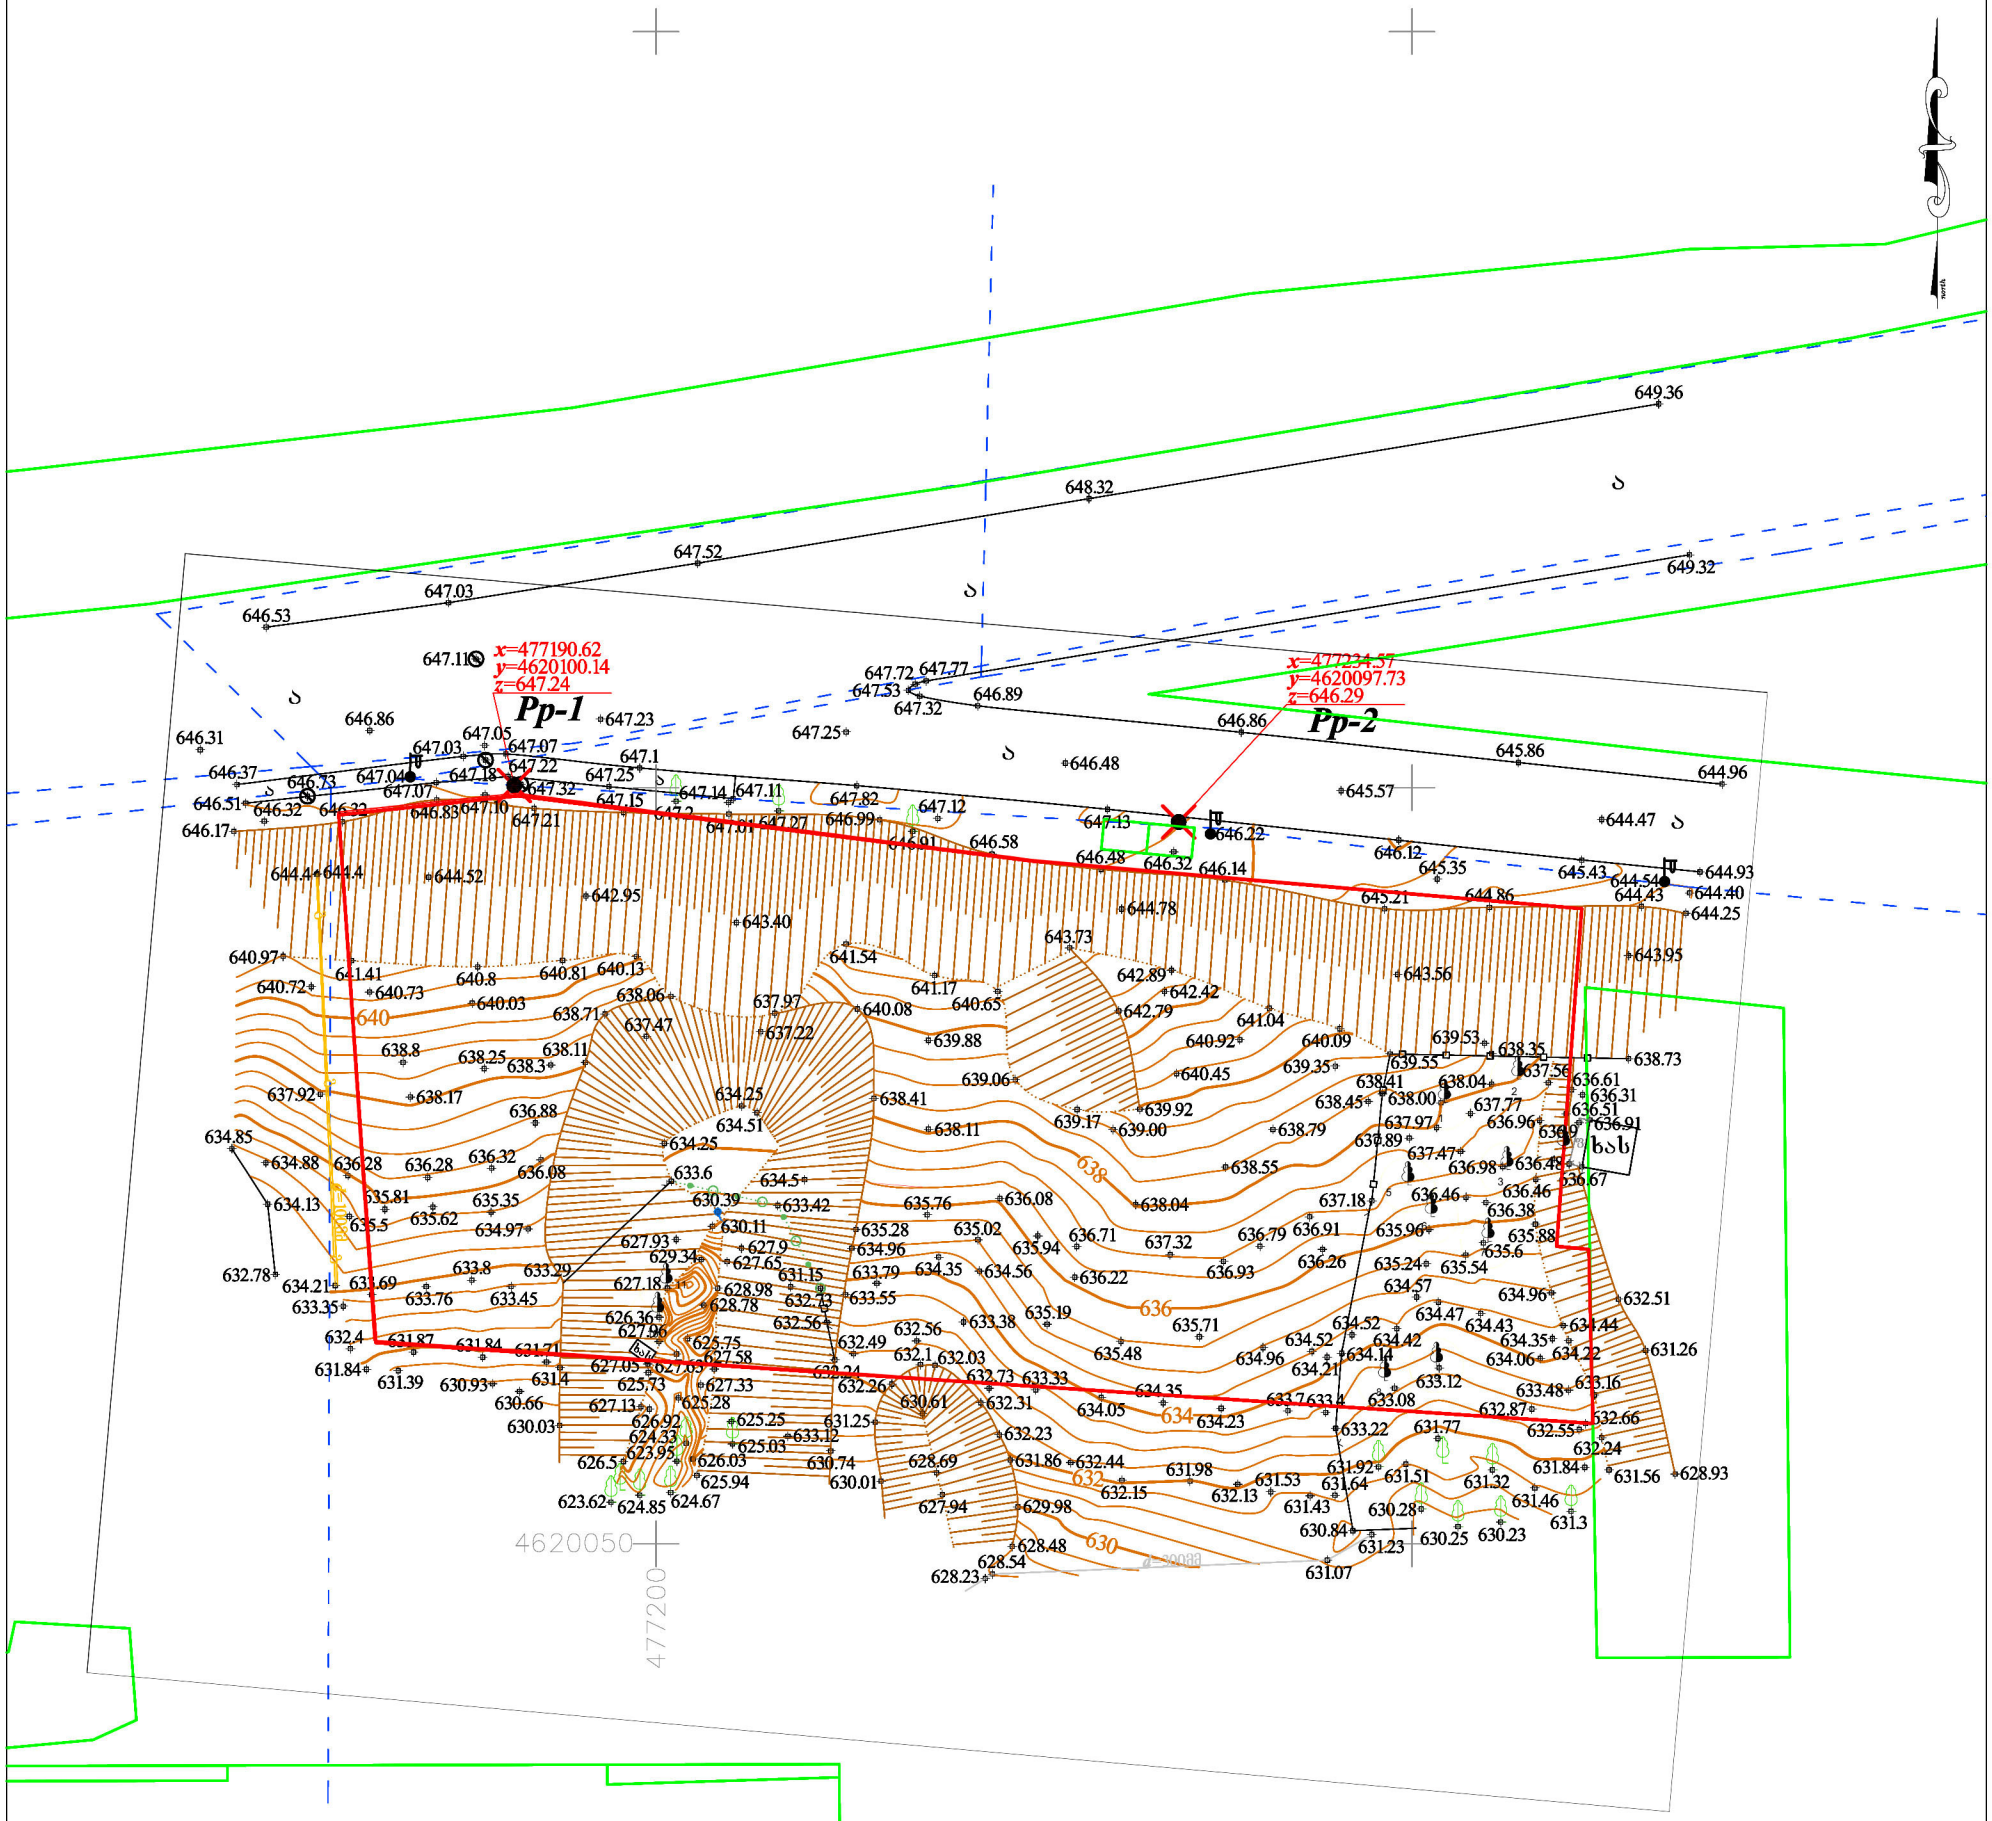


პირობითი აღნიშვნები

WGS 84 – ის კოორდინატთა სისტემის UTM პროექცია

ძს — საცხოვრებელი შენობა	ბორდიური	ბეტონის ღობე	მიწის ნაკვეთის საზღვარი
ძას — არასაცხოვრებელი შენობა	ა — ასფალტის გზა	მავთულბადის ღობე	მეზობლის მიწის ნაკვეთის საზღვარი
ფ — ფარდული	გრ. — გრუნტის გზა	გაზი	ხეები, პალმა, ბუჩქი
სათ — სათბური	რკინიგზა	წყალი	ბოძები
ნან — დანგრეული შენობა	მთავარი იზოჰიფსი	ნაყარი მიწა	განათების ელ. ბოძი
რეზ — რეზერვუარი	221 — იზოჰიფსი სიმაღლით	ჩამოჭრილი გრუნტი	ორკანი, სათვალთვალო ჭა
თხრილი	ქვის ღობე	ხაზოვანი საჯარო	ანძა, ანტენა
ტრ. — ტრანსფორმატორი, ელ. ქვესადგური	ლიითონის ღობე	ჭარსაცავი ზოლი	
		ცოცხალი ღობე	

თბილისი ჯგუფი ბარნოვის ქ. №71
info@tbilisigroup.ge 322 40 06 60

დირექტორი ნ. ჭეიშვილი
აზომა ზ. დაფანაშვილი
დახაზა ვ. ბრივოლიაკო
მ 1:500
2017წ.

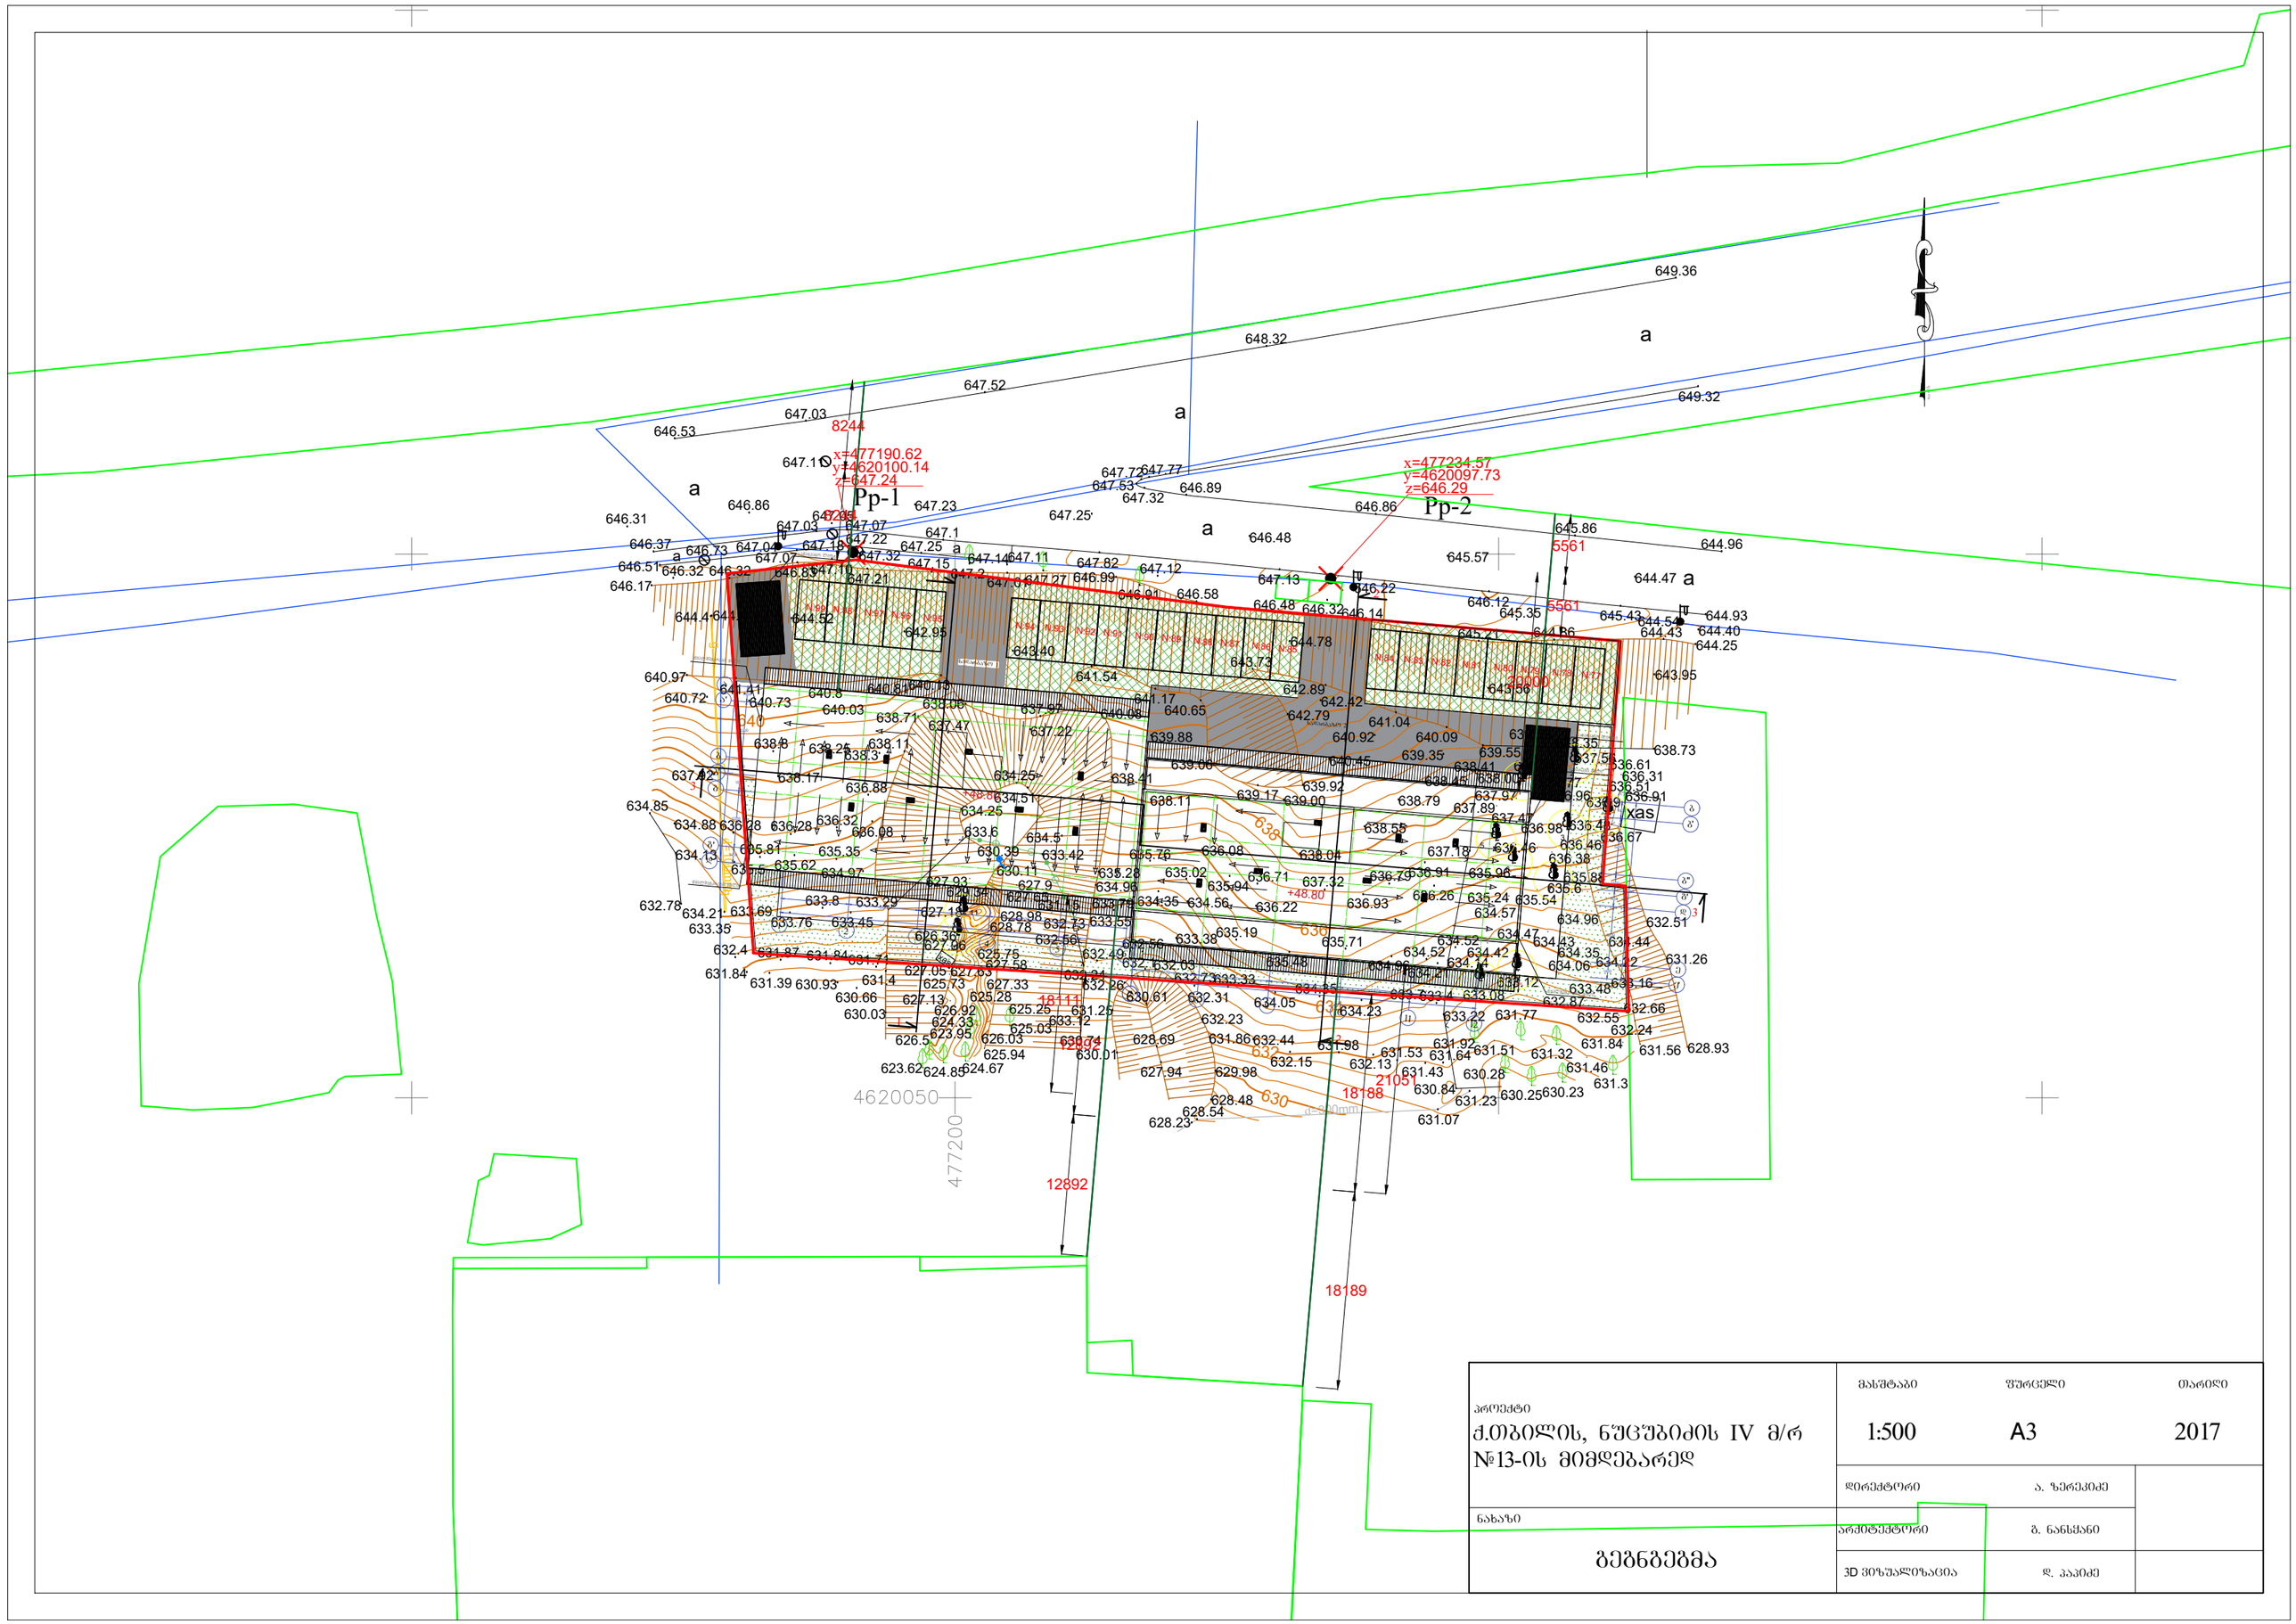

პროექტი ქ.თბილისს, ნუცუბიძის IV მ/რ №13-ის მიმდებარედ	მასშტაბი 1:500	ფურცელი A3	თარიღი 2017
	დირექტორი	ა. ზერეკიძე	
ნახაზი გეგმა	არქიტექტორი	ბ. ნანსყანი	
	3D ვიზუალიზაცია	დ. პაპიძე	