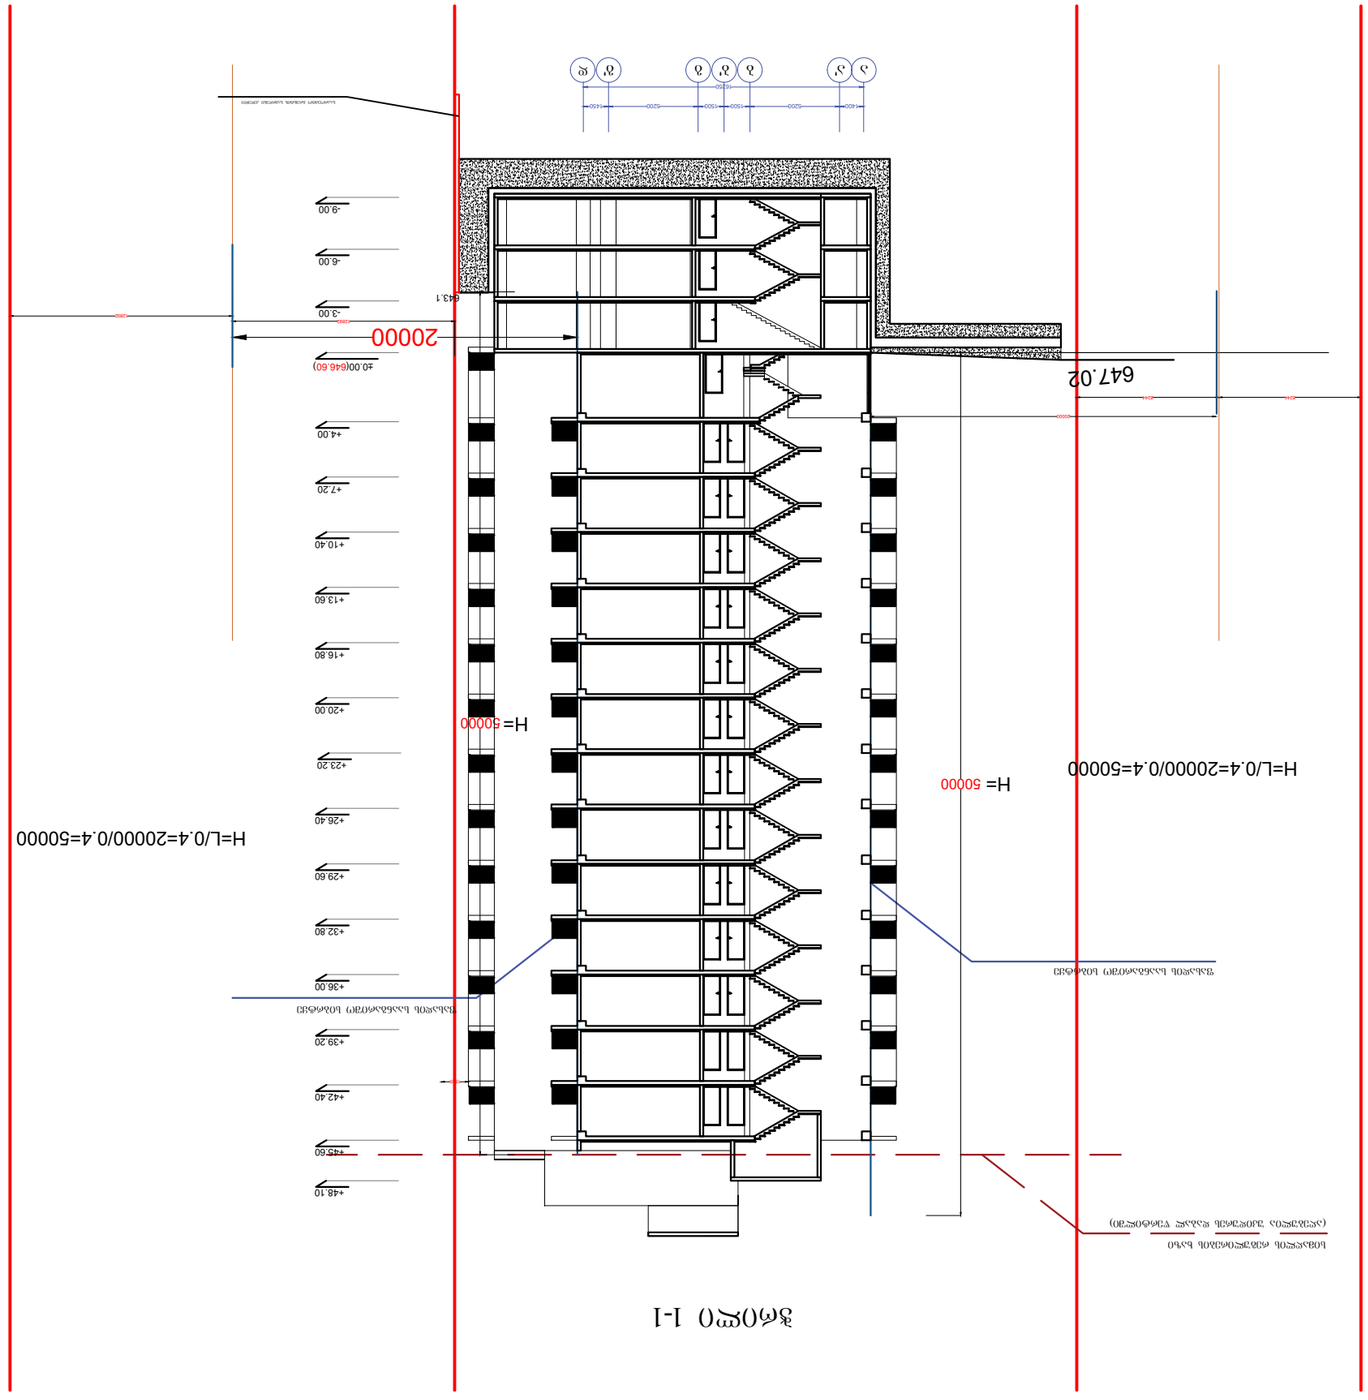

ჭრილი 1-1


ჭრილი 2-2

სიმაღლის რეზულტირების ხაზი
(ალებულია შპილძრის დაბალ წერტილში)

+51.15
+48.10
+45.60
+42.40
+39.20
+36.00
+32.80
+29.60
+26.40
+23.20
+20.00
+16.80
+13.60
+10.40
+7.20
+4.00
±0.00(646.60)
-3.00
-6.00
-9.00
-10.60
-12.82

შენობის საანგარიშო ზედაპირის ნიშნული

ზედაპირთან შეხების წერტილი

646.4

საპროექტო ნიშნული ზედაპირი

ფასადის საანგარიშო სიმაღლე

H=L/0.4=20000/0.4=50000

H= 50000

ფასადის საანგარიშო სიმაღლე

H= 50000

H=L/0.4=20000/0.4=50000

20000

646.14

645.57

1400 5250 1450 1500 5200 1500

16300

ე' ე

დ ბ' ბ"

ბ' ბ

პროექტი ქ.თბილისი, ნუცუბიძის IV მ/რ №13-ის მიმდებარედ	მასშტაბი 1:250	ფორმატი A3	თარიღი 2017
	დირექტორი	ა. ჭეიშვილიძე	
ნახაზი ჭრილი 1-1	არქიტექტორი	ბ. ნანსხანი	
	3D ვიზუალიზაცია	დ. კაპანაძე	

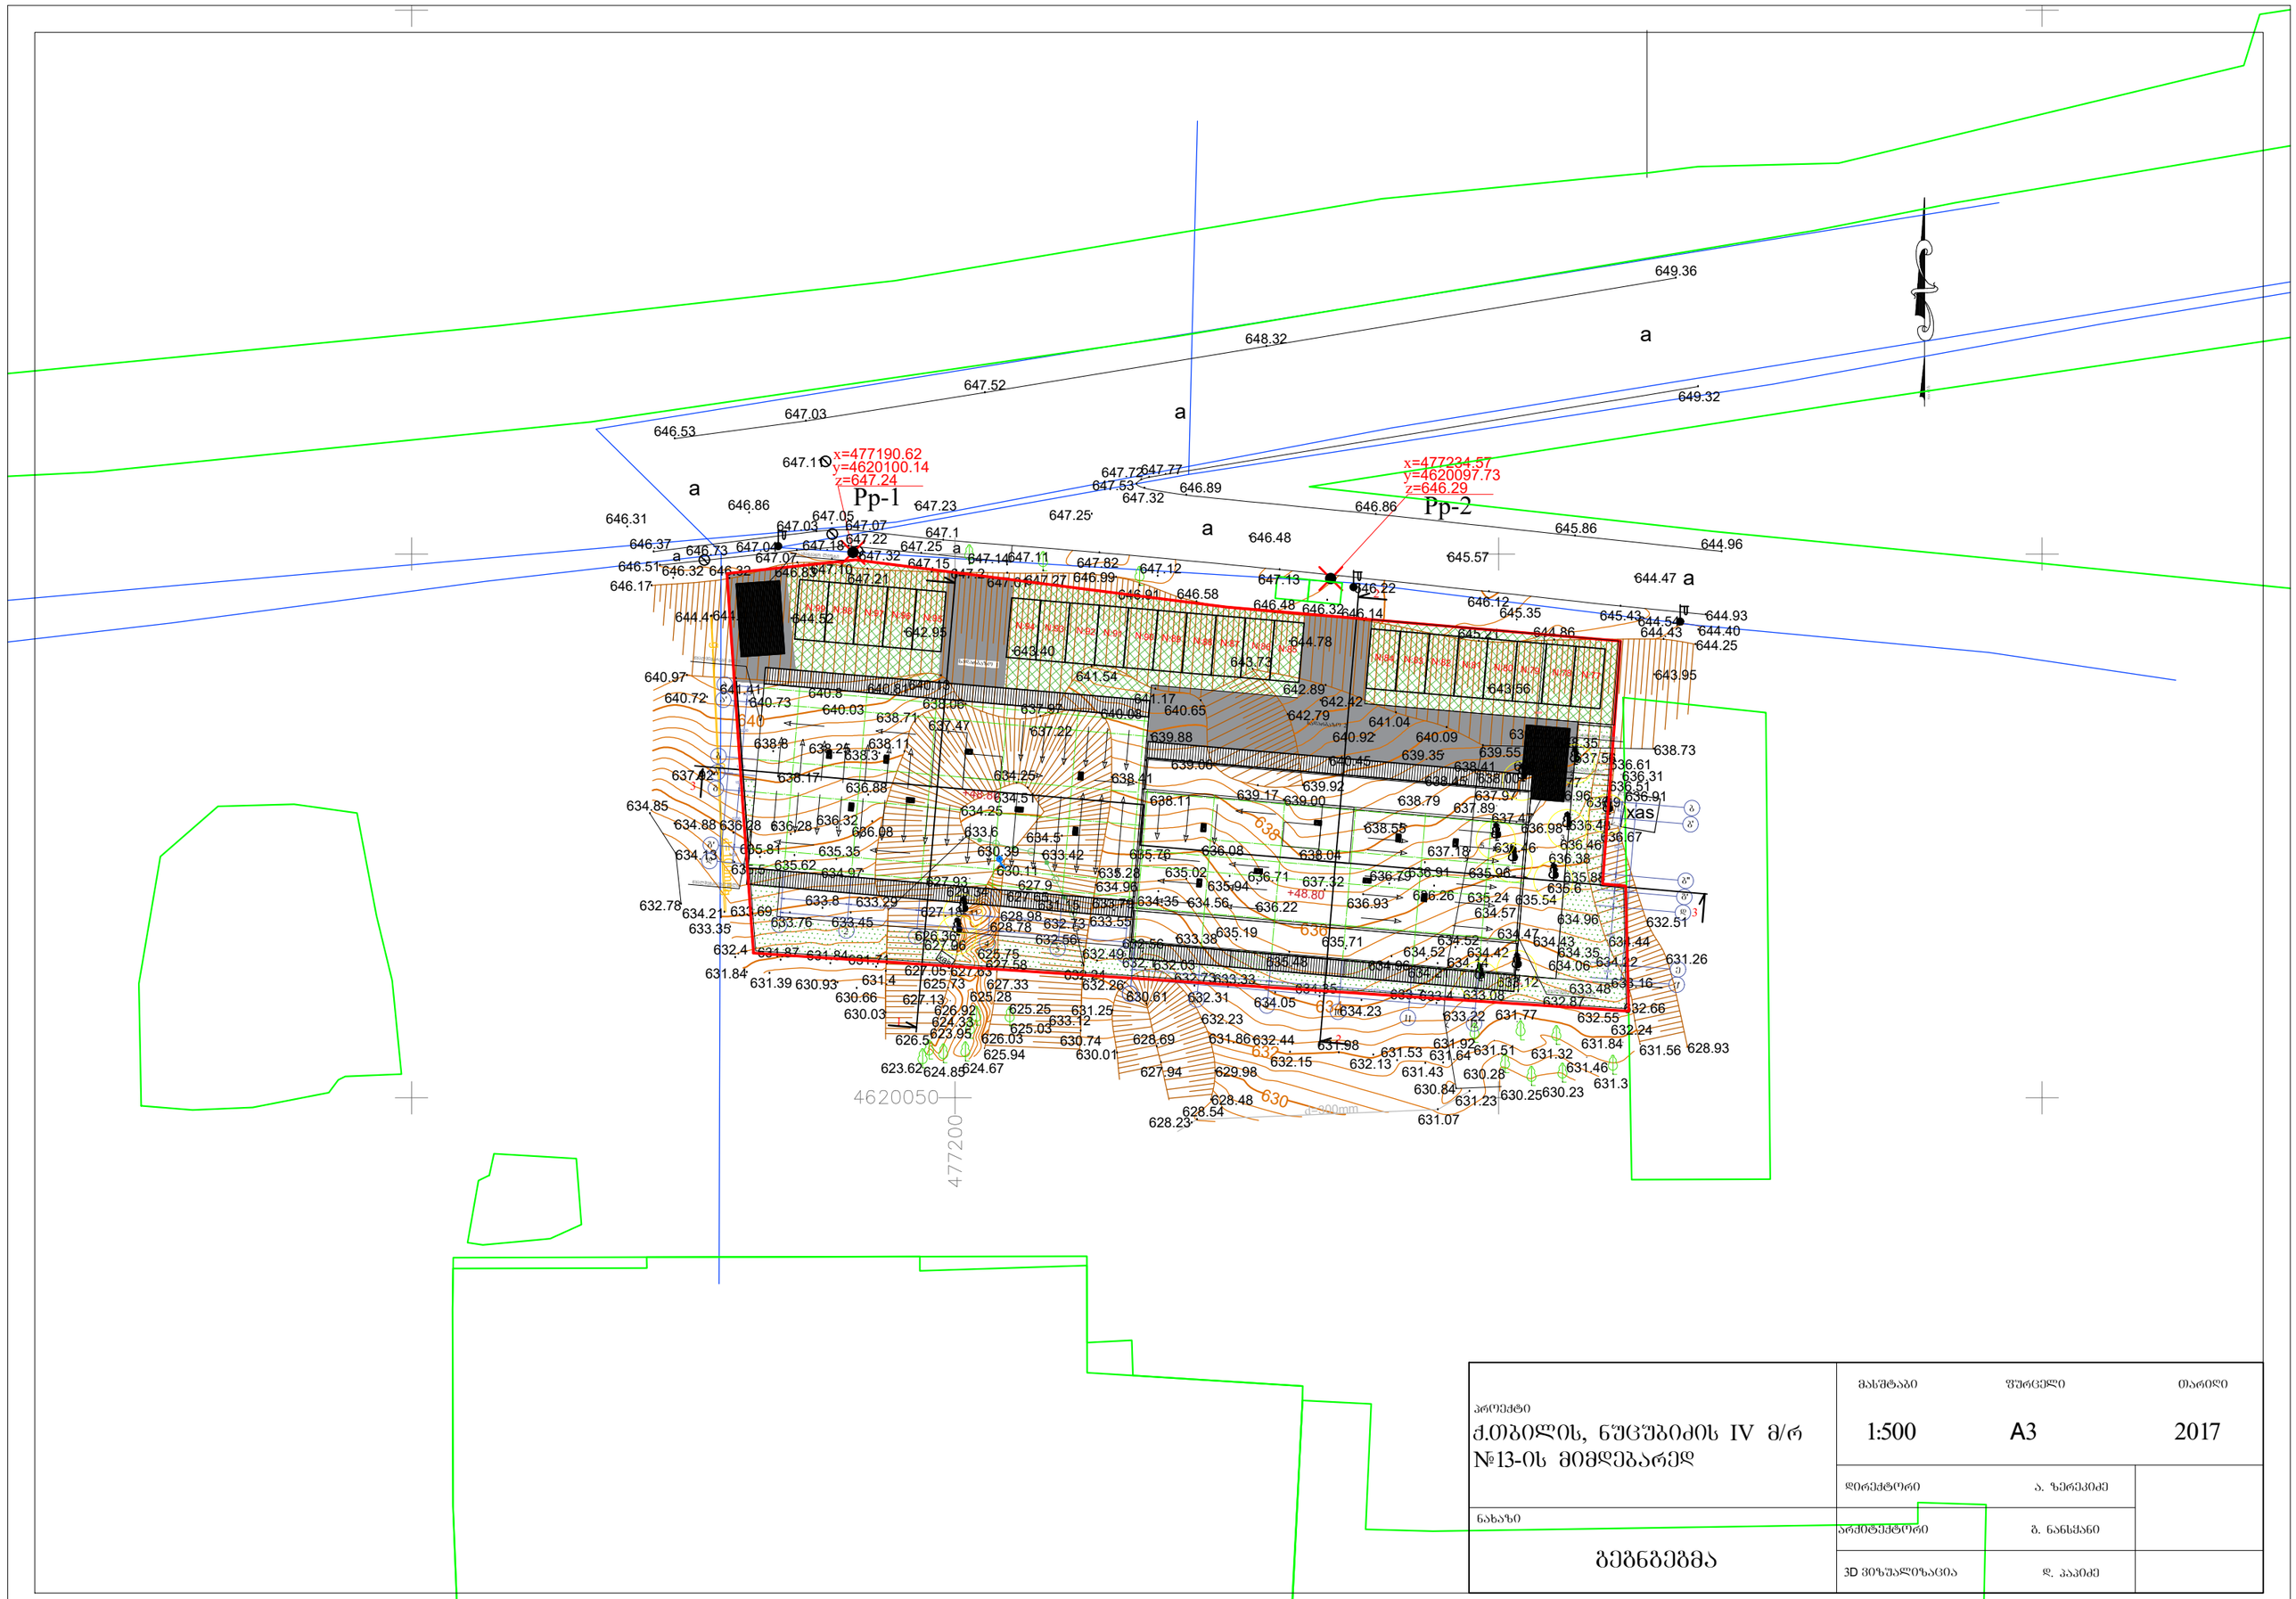

პროექტი ქ.თბილისი, ნუცუბიძის IV მ/რ №13-ის მიმდებარედ	მასშტაბი 1:500	შრიფტი A3	თარიღი 2017
	დირექტორი	ა. ზერეკიძე	
ნახაზი გეგმა	არქიტექტორი	გ. ნანსყანი	
	3D ვიზუალიზაცია	დ. პაპიძე	