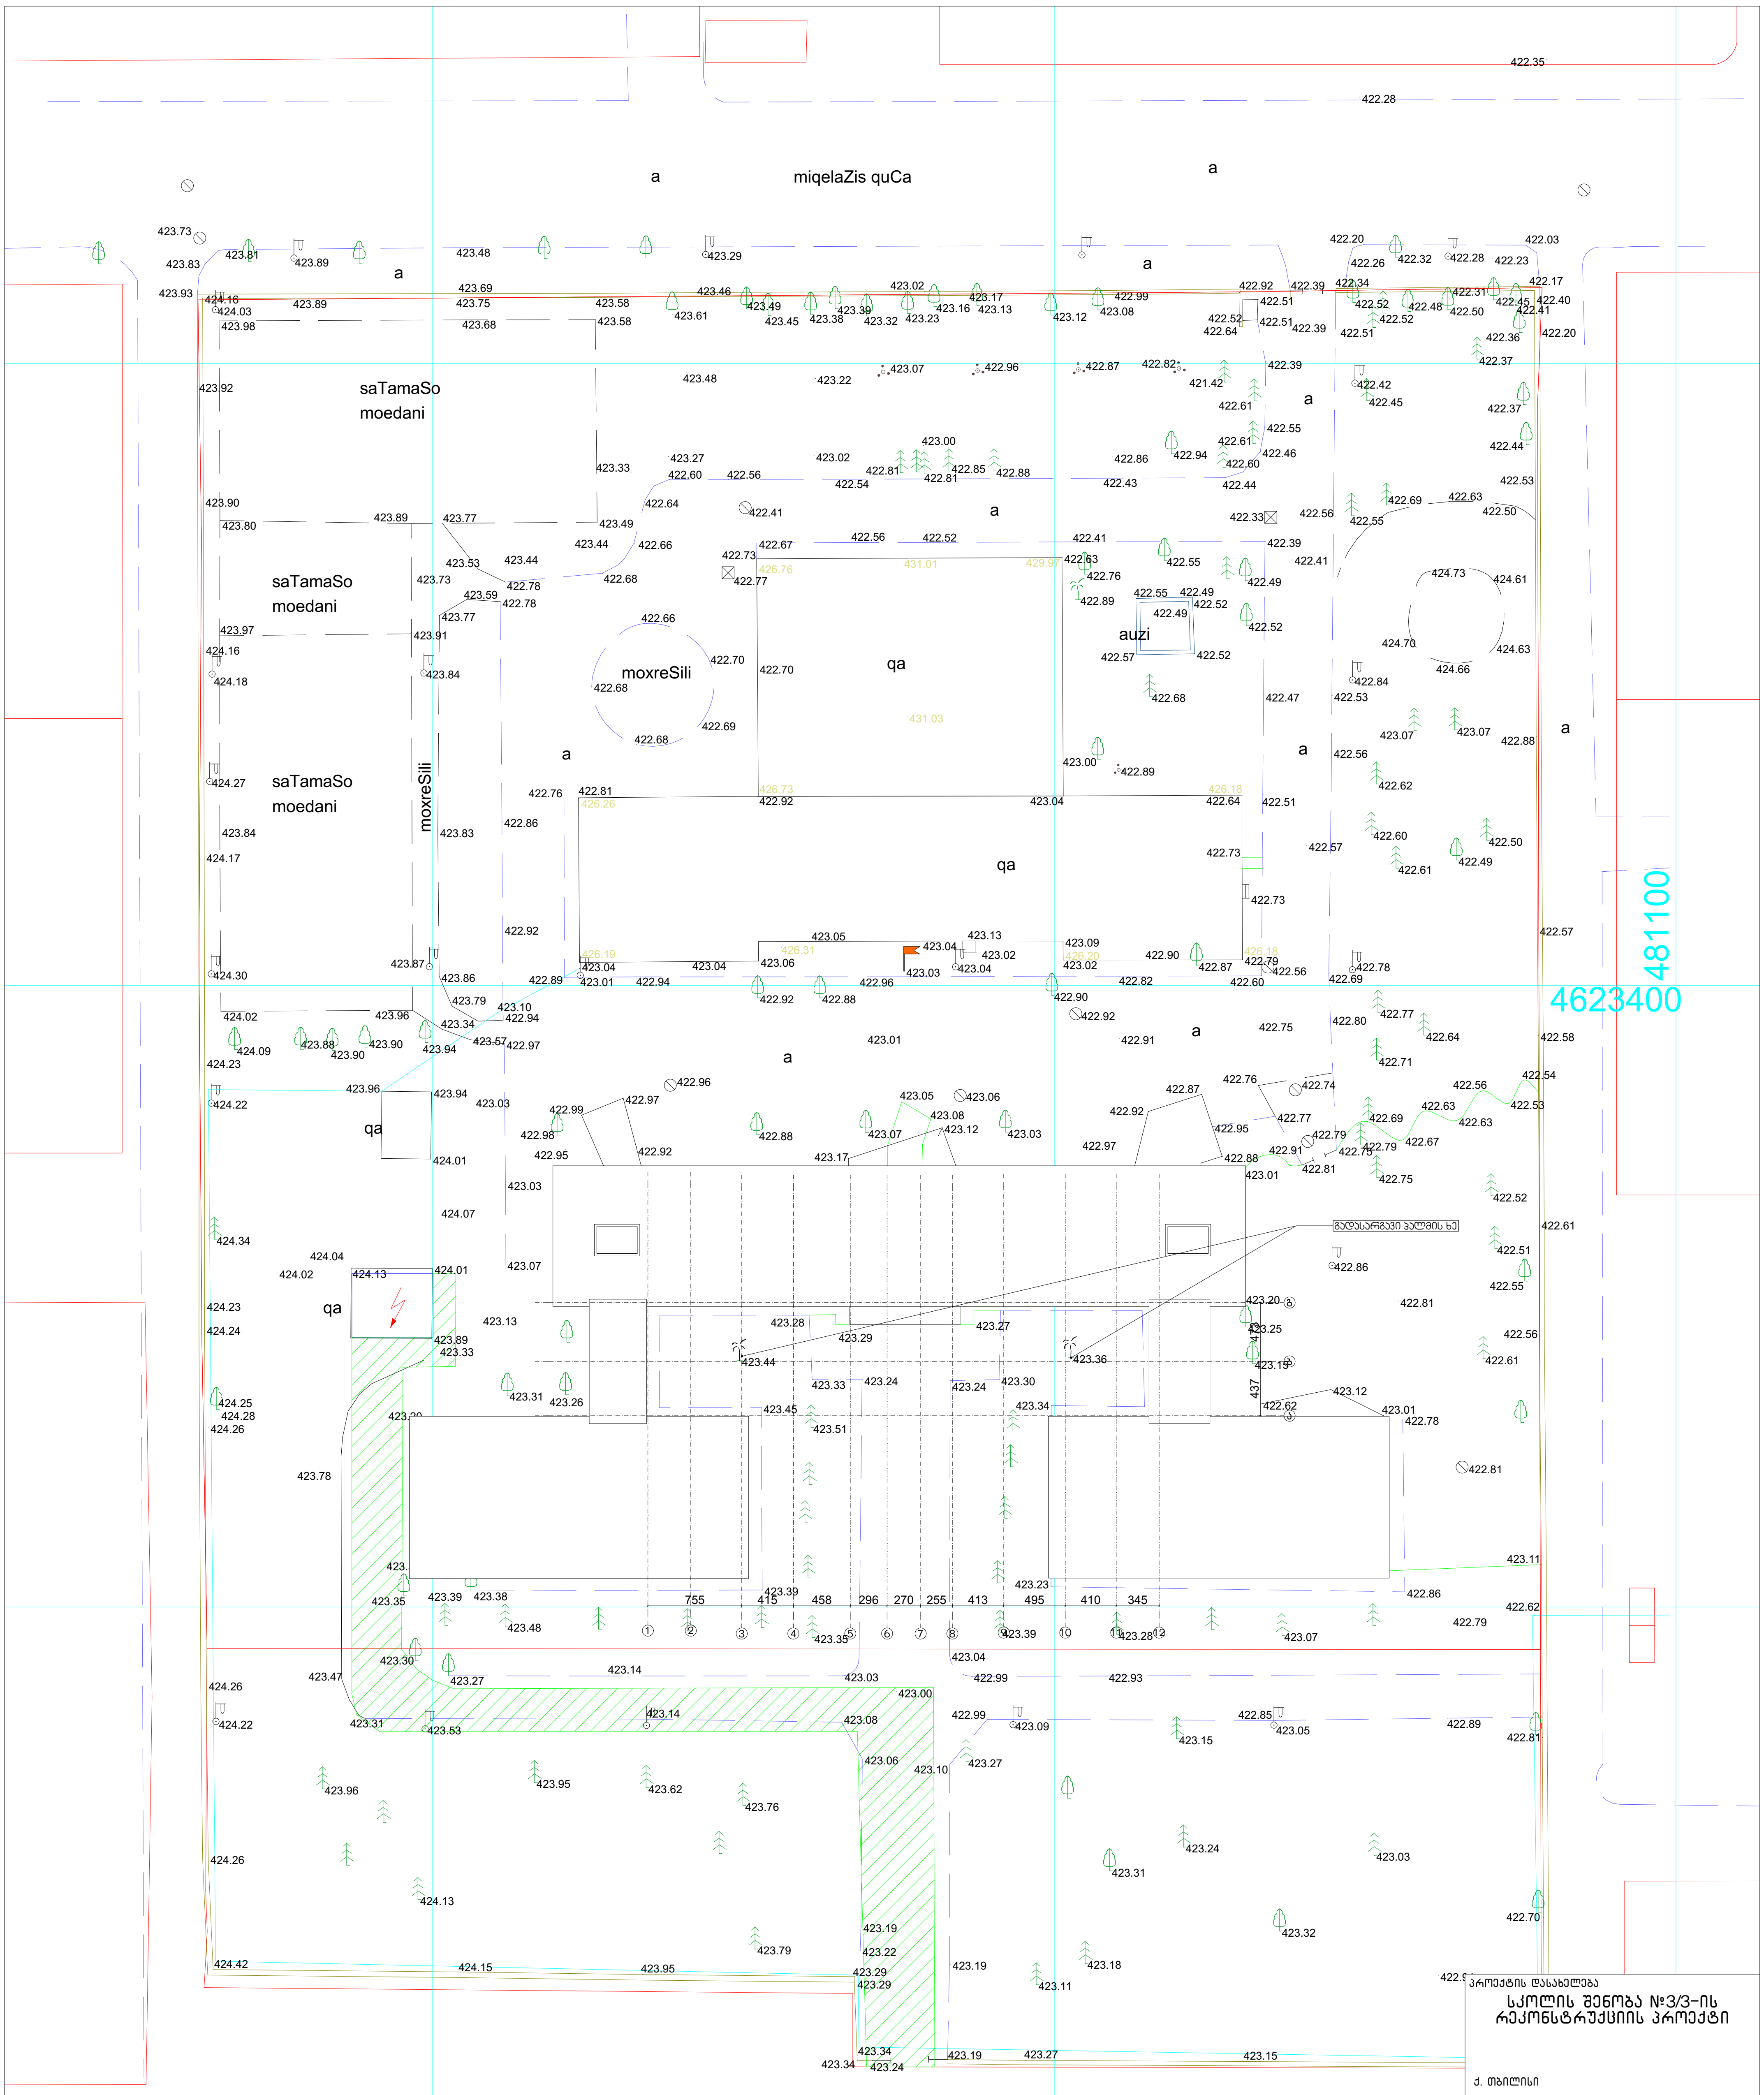

პროექტის დასახელება

სკოლის შენობა №3/3-ის რეკონსტრუქციის პროექტი

ქ. თბილისი

ევგენი მიქელაძის ქუჩა №3ა

ნახაზი	გენგეგმა
აზომვითი ნახაზი	
სტადია	ა
მთავარი არქიტექტორი	თ. მურვანიძე
ავტორი	რ. ებრალიძე
შეასრულა	რ. ებრალიძე
მასშტაბი	1:500
ფურცლის ნომერი	–
ეტაპი	1

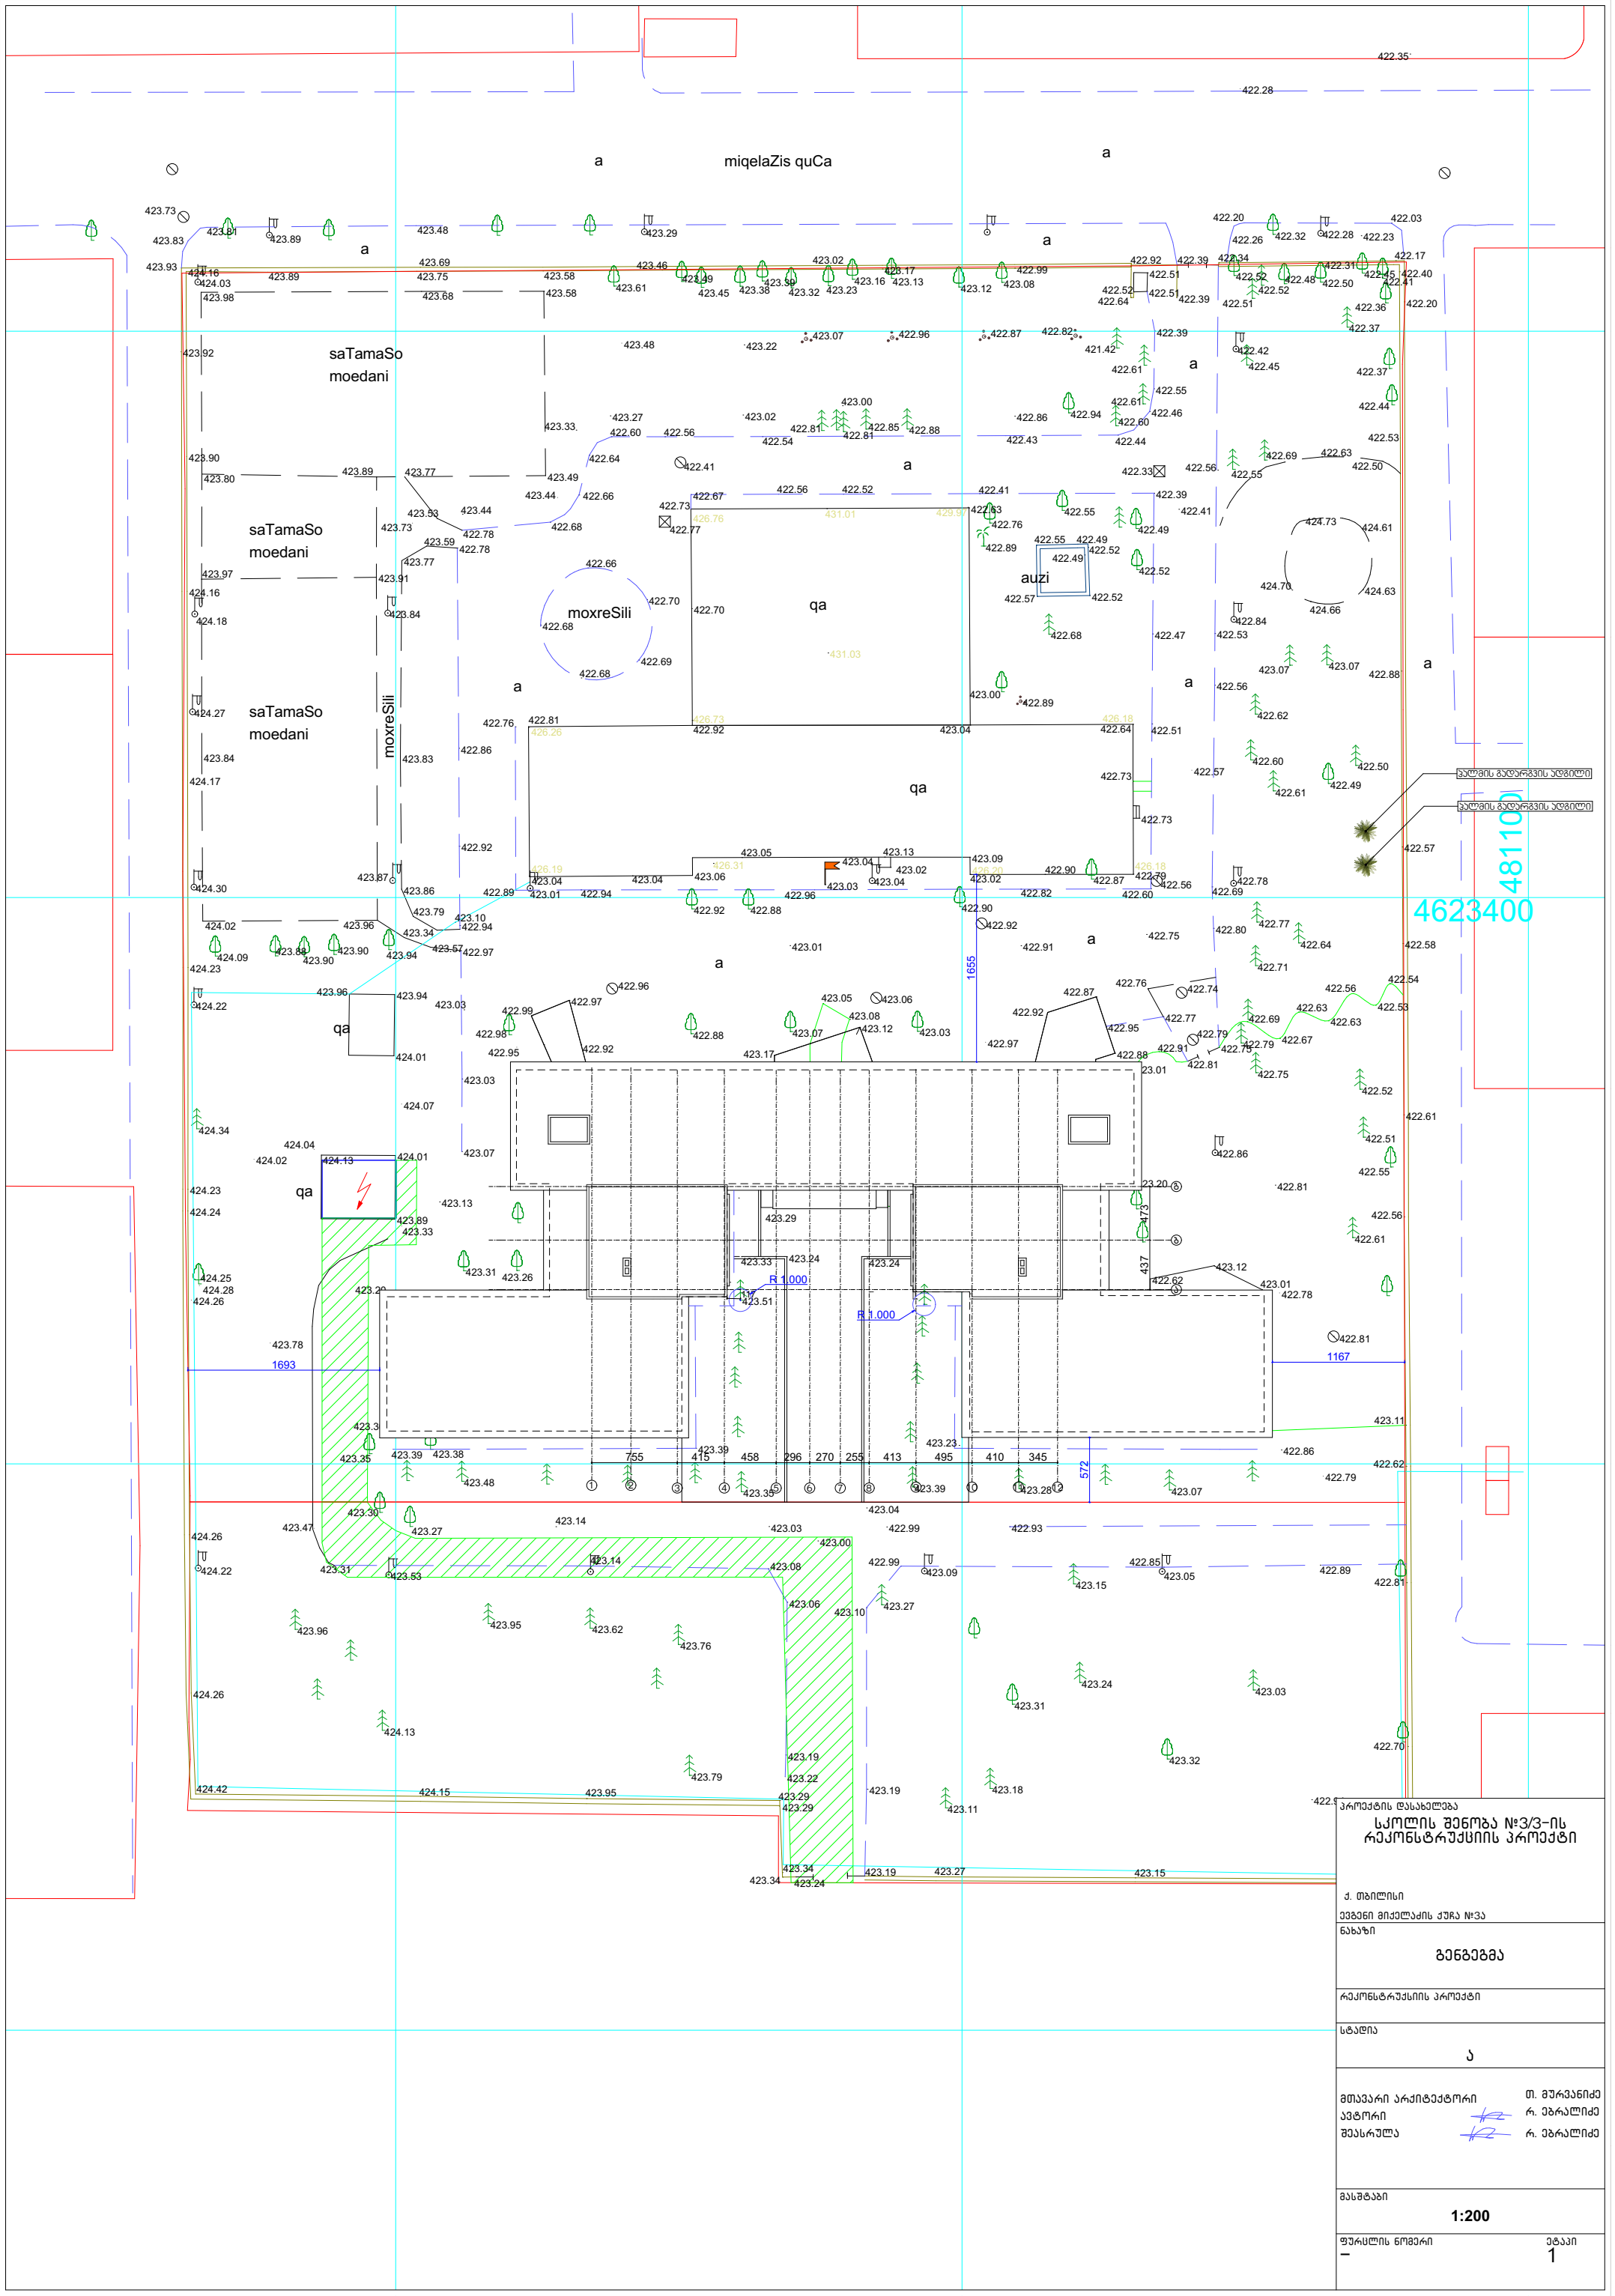

პროექტის დასახელება

სკოლის შენობა №3/3-ის რეკონსტრუქციის პროექტი

ქ. თბილისი

ევგენი მიქელაძის ქუჩა №3ა

ნახაზი

გენგეგმა

რეკონსტრუქციის პროექტი

სტადია

ა

მთავარი არქიტექტორი	თ. მურვანიძე
ავტორი	რ. ებრალიძე
შეასრულა	რ. ებრალიძე

მასშტაბი

1:200

ფურცლის ნომერი: –

ეტაპი: 1

სიტუაციური გეგმა

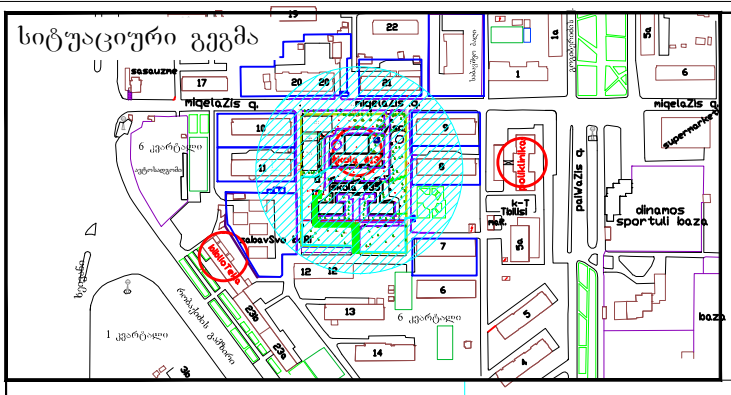

სამსახურის უფროსი

საქართველო
ქ.თბილისის მერია
სსიპ. ქ. თბილისის არქიტექტურის სამსახური

განყოფილ. უფროსი		
მთავარი სპეც.ტი		

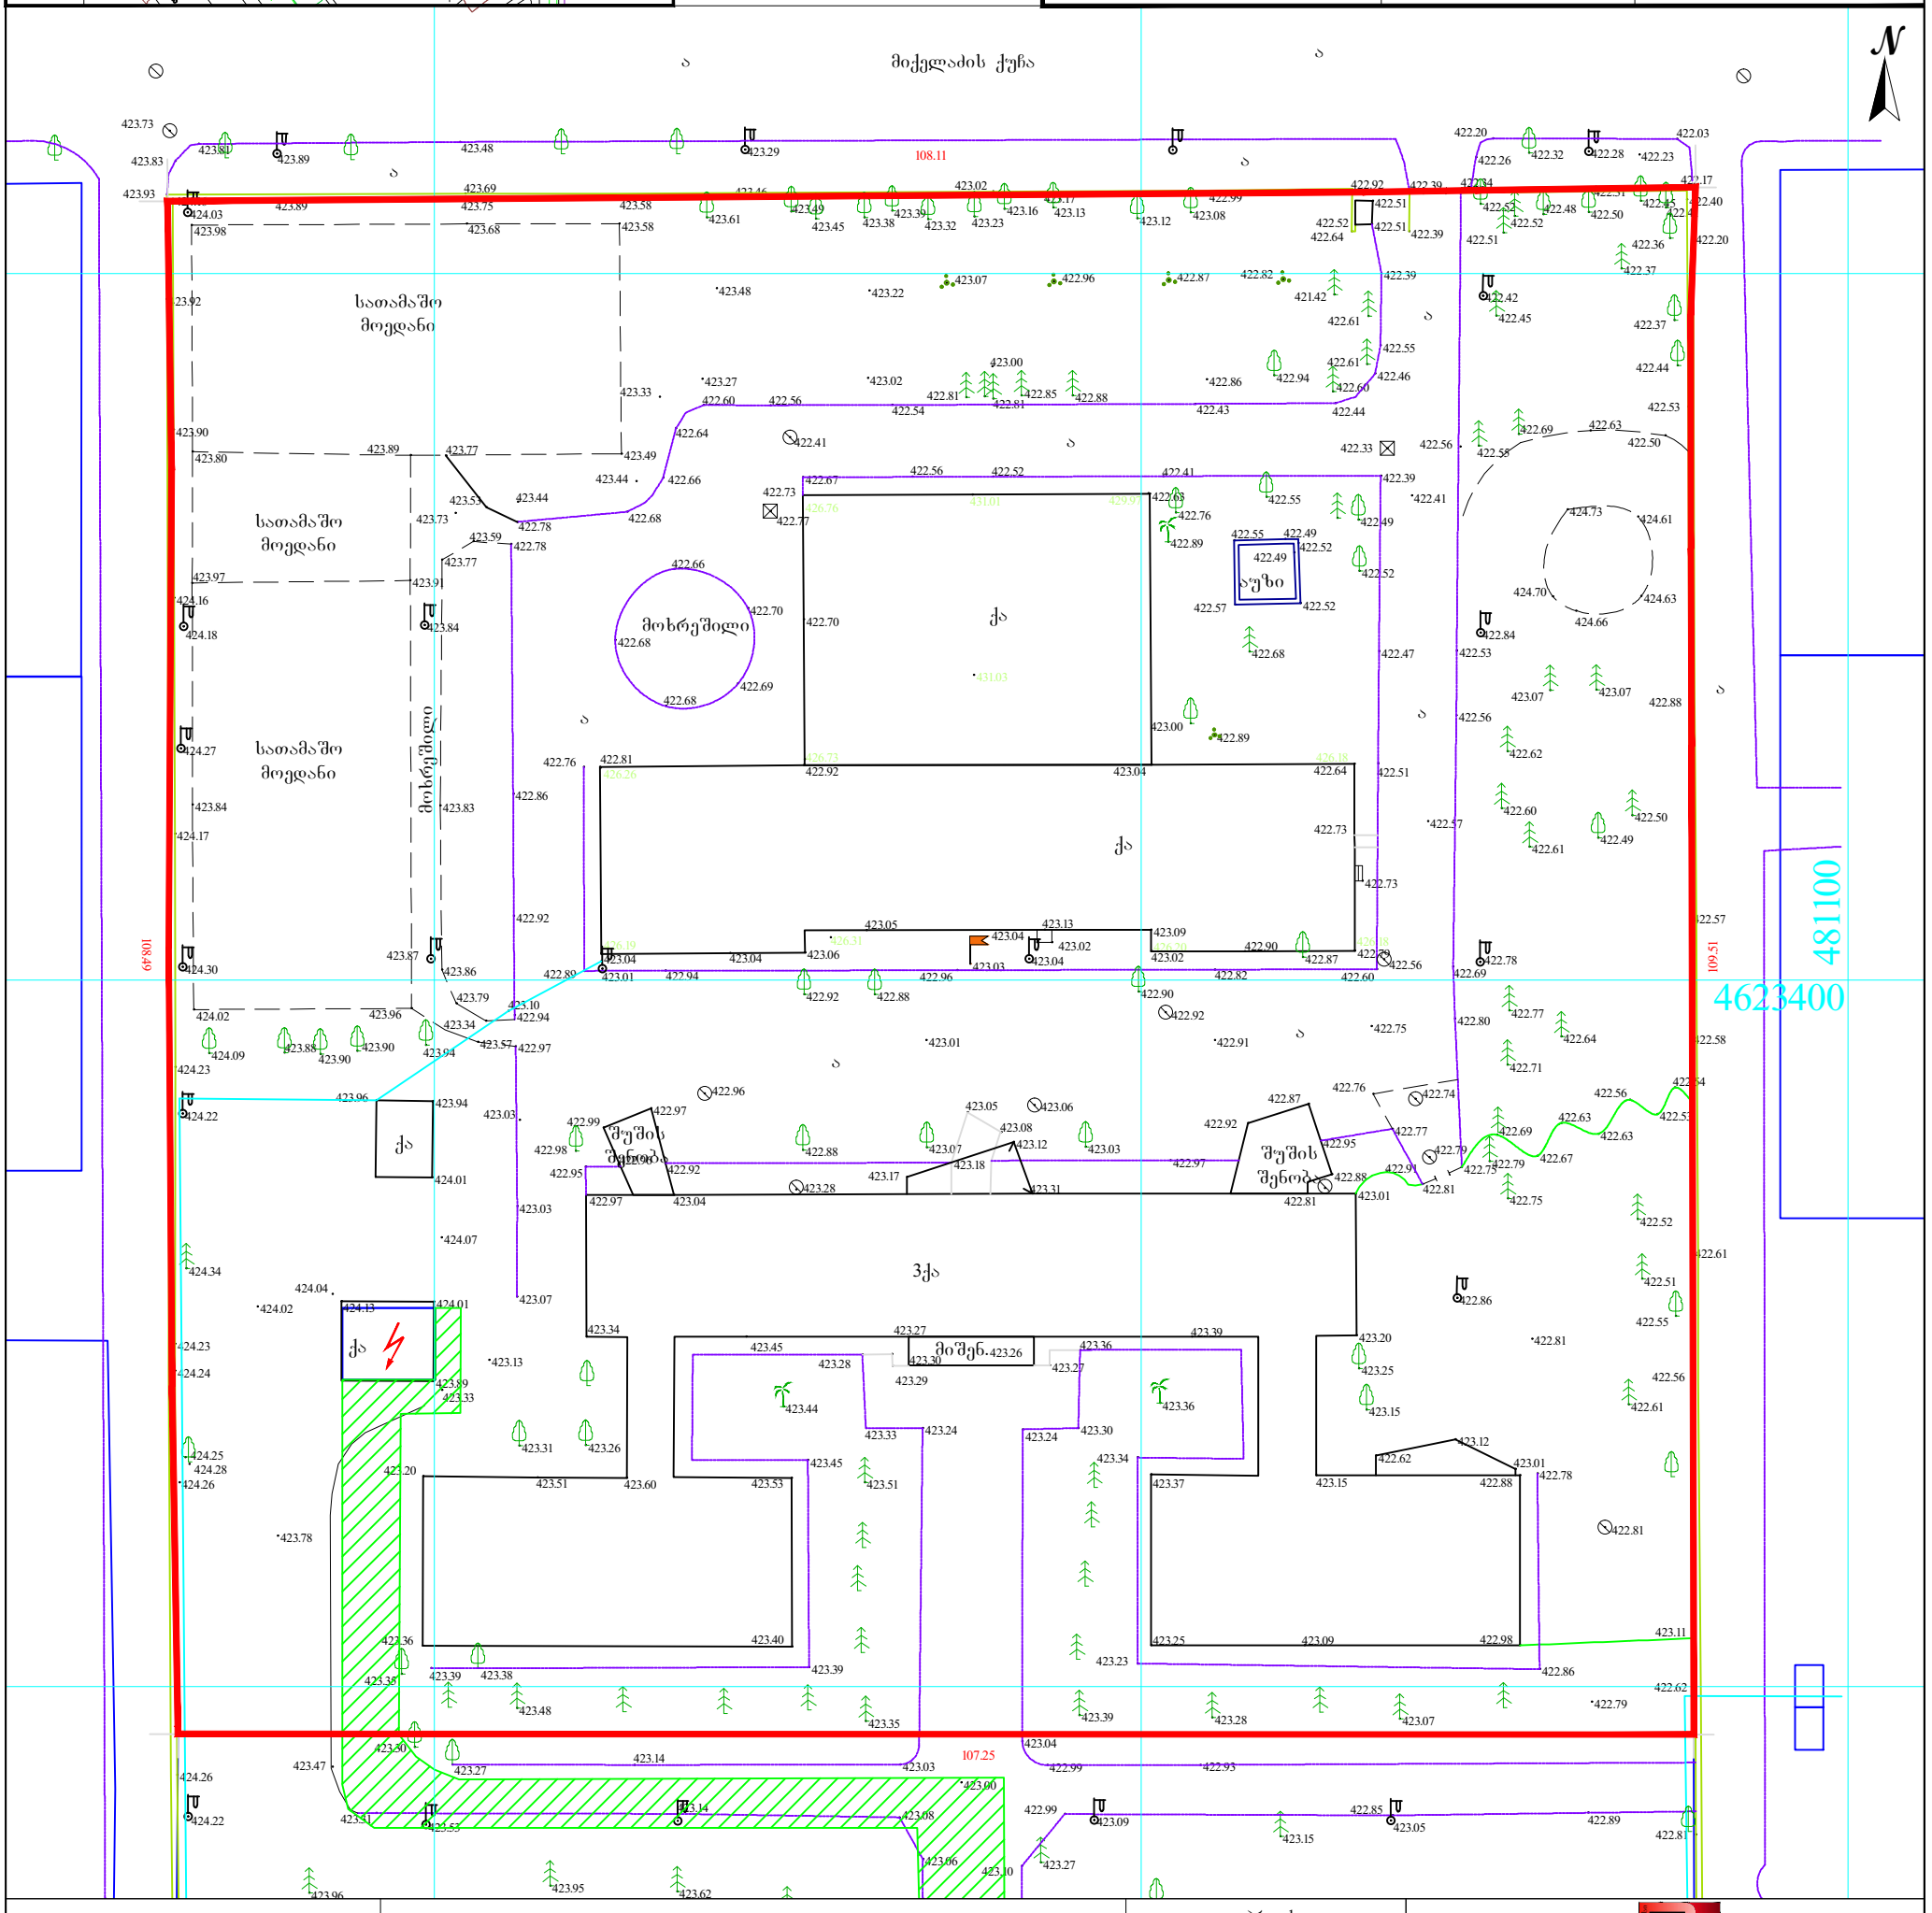

პირობითი აღნიშვნები

შენიშვნა: მიწის სამუშაოები შეათანხმეთ კომუნიკაციის წარმომადგენლებთან

პროექცია UTM 38N
საკოორდინატო სისტემა WGS 84

მიწისქვეშა კომუნიკაციები					
კანალიზაცია	ნაკვეთის საზღვარი	ბუჩქი	ცოცხალი ღობე	ღობე	
დენის კაბელი	შენობა	გაზონი	ხეების რიგი	ბორდიური	
გაზის მილი	არკა	სამეთვალყურეო ჭები	ტრანსფორმატორი	ბეტონი	
წყლის მილი	ფარდული	ძეგლი	რადიო ან ტელე ანძა	კედელი	
კავშირგაბმულობა	კიბე	შადრევანი	ლამპიონები	საყრდენი კედელი	
	ფოთლოვანი ხე	ონკანი	ელექტრო ბოძი	ბილიკი	
	წიწვოვანი ხე	წყარო ან ჭა	რკინიგზა	გზის კონტური	
	ხეხილის ხე	ბენზინგასამართი სადგური	იზოჰიფსი	ფლატე	
	პალმა	მაღალი ძაბვის გადამცემი	მთავარი იზოჰიფსი	წყლის კონტური	

შპს „პრივატტექსერვისი"
ქ. თბილისი, მტკვრის ქუჩა №6

Ltd "PRIVATTEKSERVISI"
მობ: +995 514-44-11-41.
E-mail: zviadiw@gmail.com

დირექტორი		ზ. წიკლაური
კომპ. უზრუნველყოფა	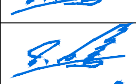	ზ. წიკლაური
ახომა		ლ. ჩიტაიშვილი
მისამართი	ქ. თბილისი, დიღმის მასივი, კვარტალი VI (ნაკვ. 027/002) საკადასტრო კოდი: 01.13.03.027.005	
მაშტაბი 1:500		08.02.2015